New old Architecture
არქიტექტურული სტუდია
N.O.A

გეგმა **-3.57** ნიშნულზე

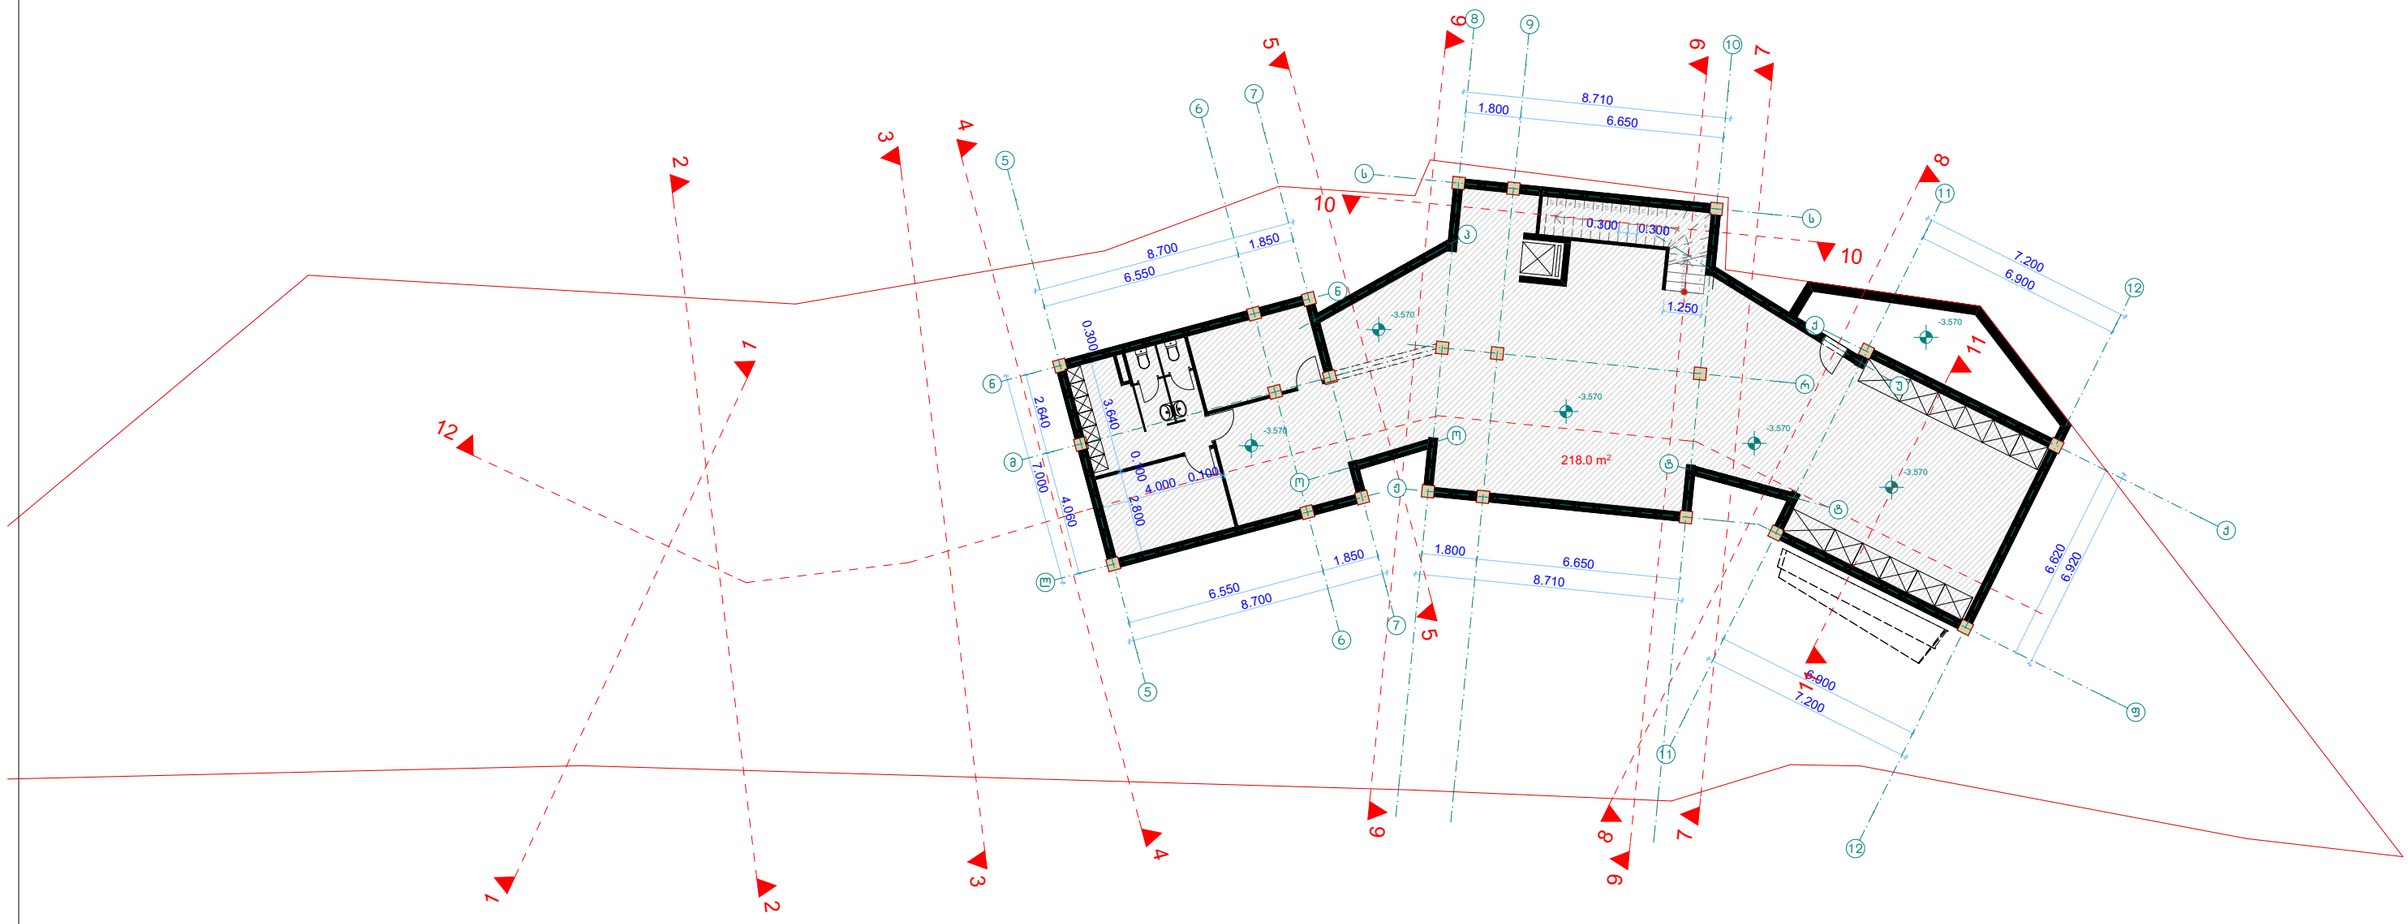

დამკვეთი: შ.პ.ს "ვარაზის ხევი"	შემსრულებელი: შპს N.O.A	დირექტორი: ნ.დვალიშვილი	გეგმა **-3.57** ნიშ-ზე	რესტორანი	მასშტაბი: 1:200
მისამართი: ვარაზის ხევი ნაკ.01002	მისამართი: ქ.თბილისი,საკაკაძის დაღმართი N10 ს.კ:400054631ბ:571444343 579 78 08 78	არქიტექ: ანა ბერძენიშვილი			

New old Architecture
არქიტექტურული სტუდია
N.O.A

გეგმა **-0.85** ნიშნულზე

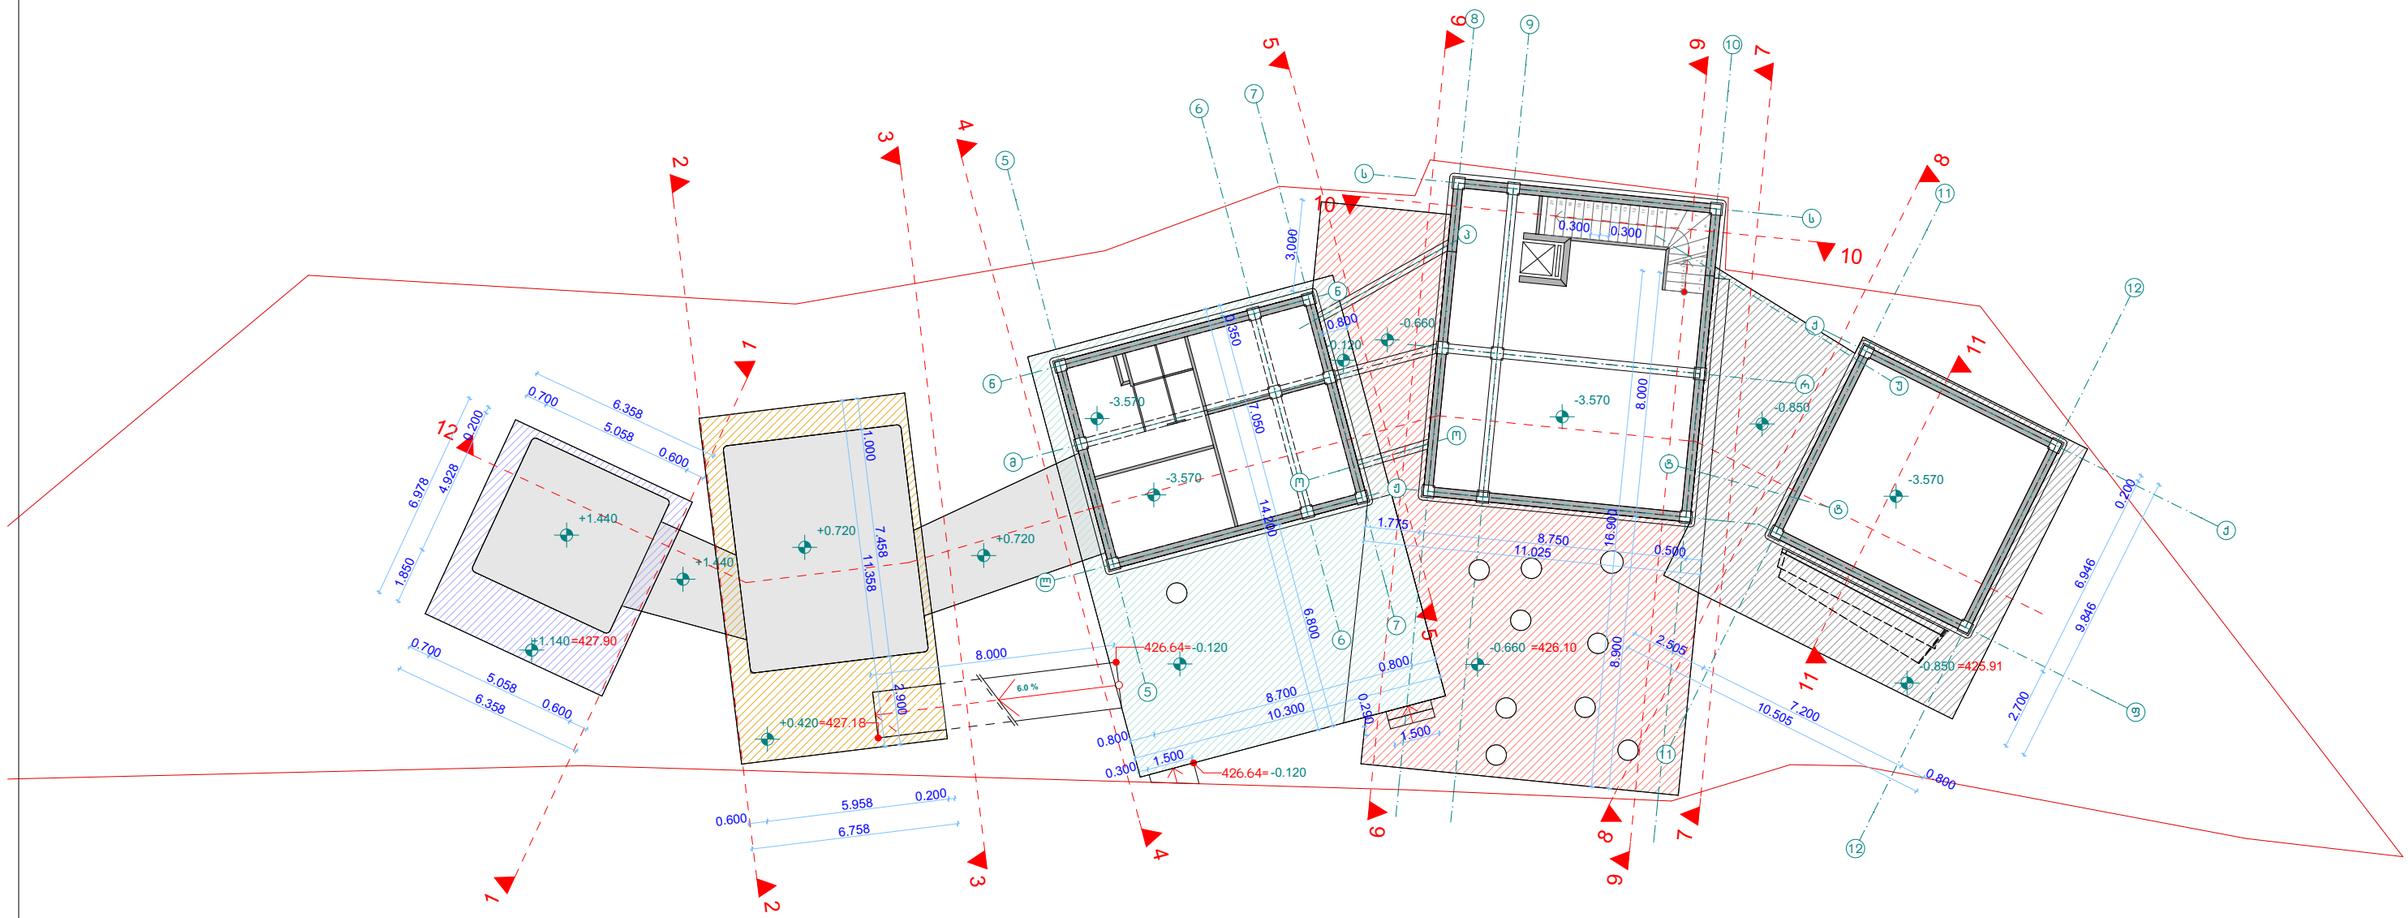

დამკვეთი: შ.პ.ს "ვარაზის ხევი"	შემსრულებელი: შპს N.O.A	დირექტორი: ნ.დვალიშვილი	გეგმა **-0.85** ნიშ-ზე	რესტორანი	მასშტაბი: 1:200
მისამართი: ვარაზის ხევი ნაკ.01002	მისამართი: ქ.თბილისი,საკაკის ღია მოედანი N10 ს.კ:400054631ბ;571444343 579 78 08 78	არქიტექ: ანა ბერძენიშვილი			

New old Architecture
არქიტექტურული სტუდია
N.O.A

გეგმა ± 0.00 ნიშნულზე

შენიშვნა: გაცნობებთ, რომ არ იჭრება არცერთი ხე. სადაც საპროექტო ფილა ემთხვევა ხის მდებარეობას ფილაში ამოიჭრება არსებული ხის დიამეტრზე 30 სმ-ით დიდი დიამეტრის ღარი, რაც არ წამოდგენს არანაირ რისკს ხეს მიაყენოს ზიანი

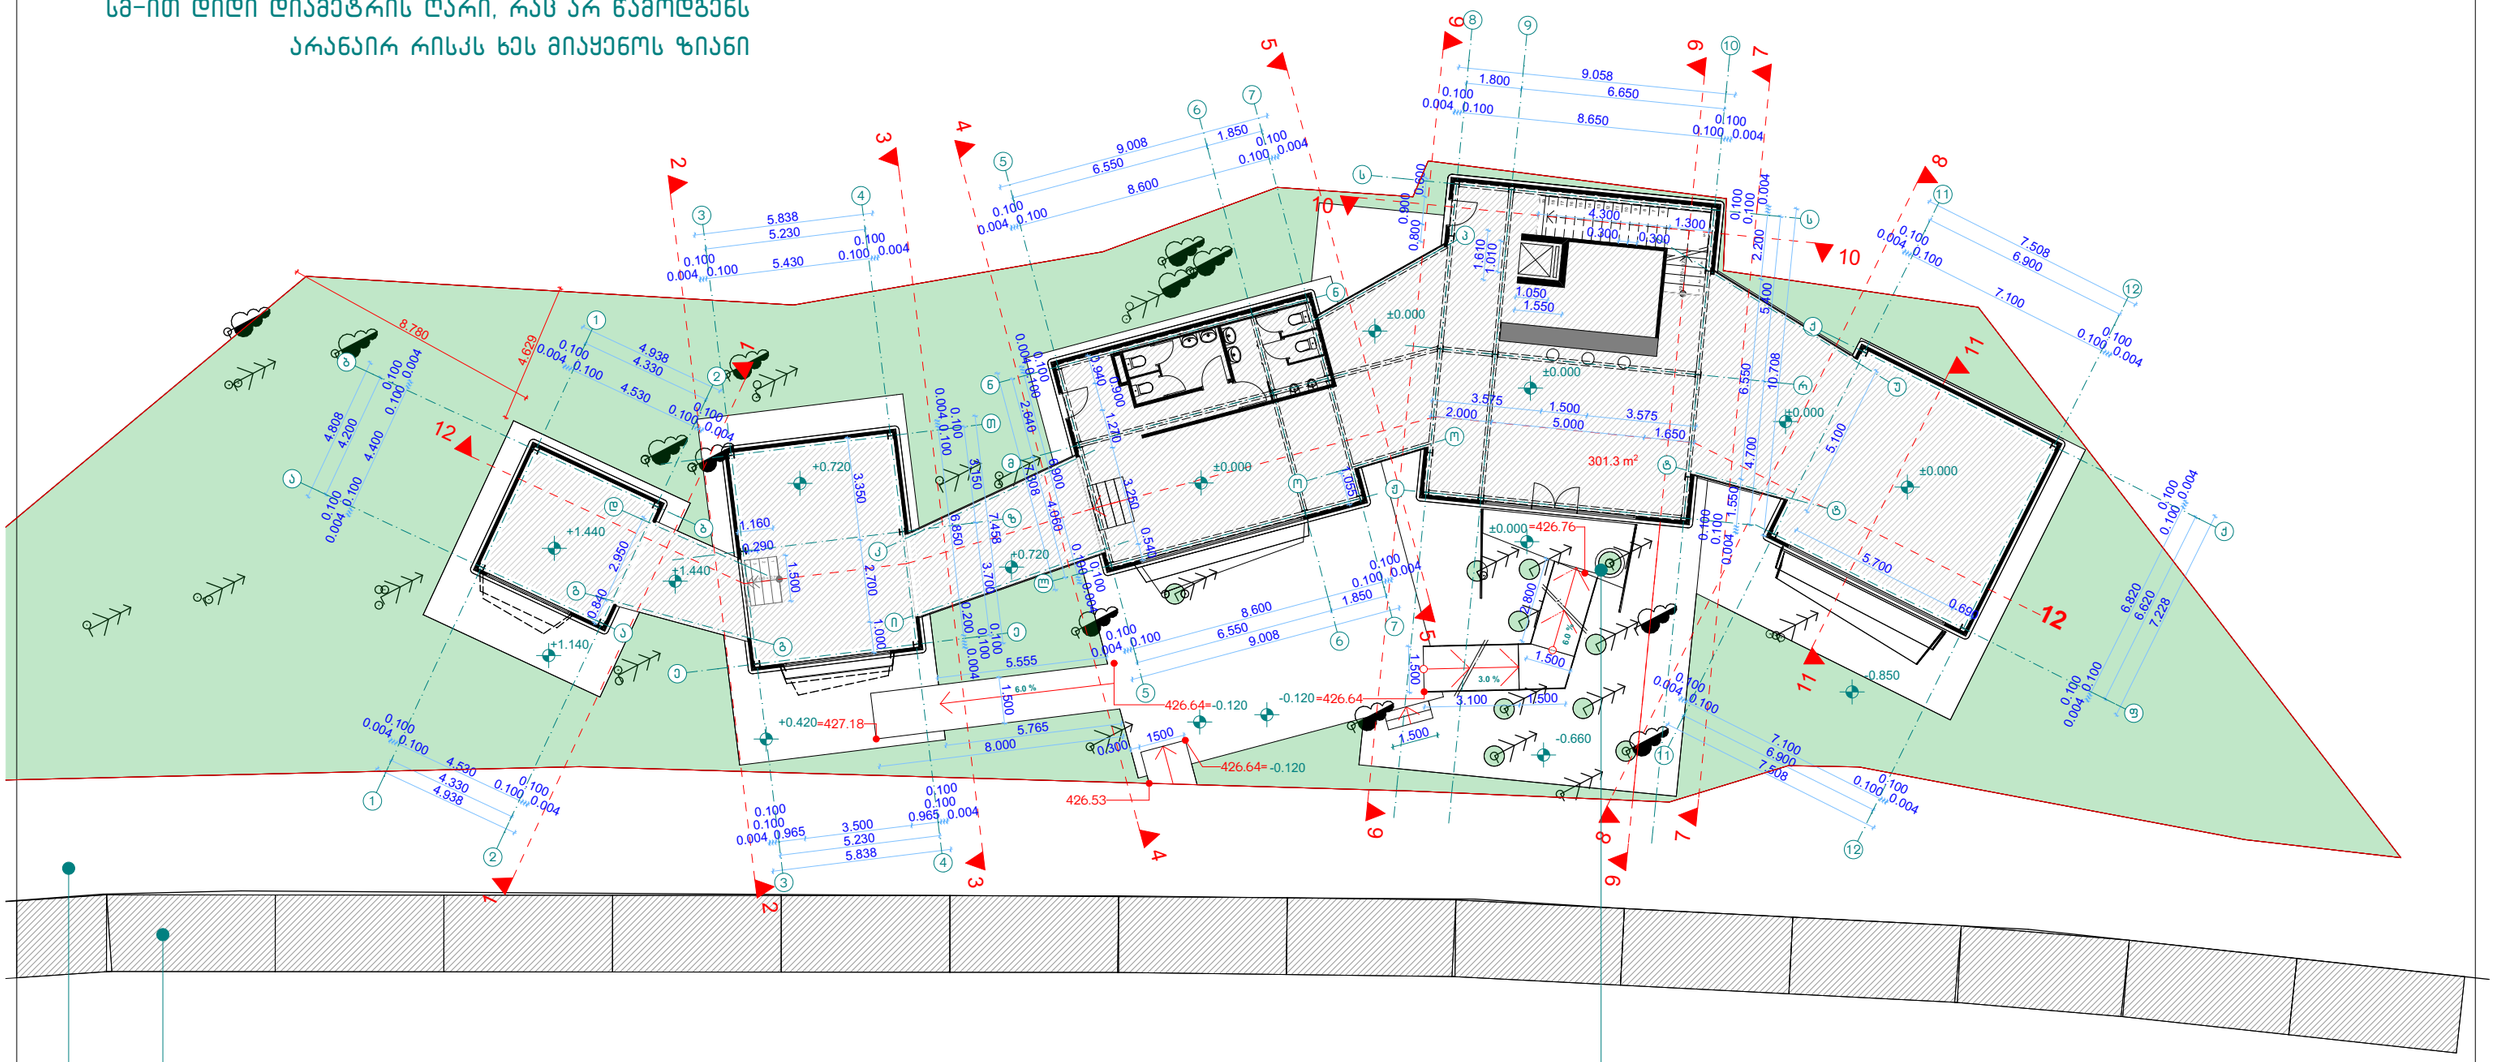

არსებული პარკირება

ტროტუარი

ნაძვი დიამეტრით - 7 სმ და სიმაღლით - 2 მ.
საპროექტო ფილა მოერგება არსებულ ხეს

დამკვეთი: შ.პ.ს "ვარაზის ხევი"	შემსრულებელი: შპს N.O.A	დირექტორი: ნ.დვალიშვილი	გეგმა **± 0.00** ნიშ-ზე	რესტორანი	მასშტაბი: 1:200
მისამართი: ვარაზის ხევი ნაკ.01002	მისამართი: ქ.თბილისი საბაჟოს ფონდარი N10 ს.კ:400054631ტ:571444343 579 78 08 78	არქიტექ: ანა ბერძენიშვილი			

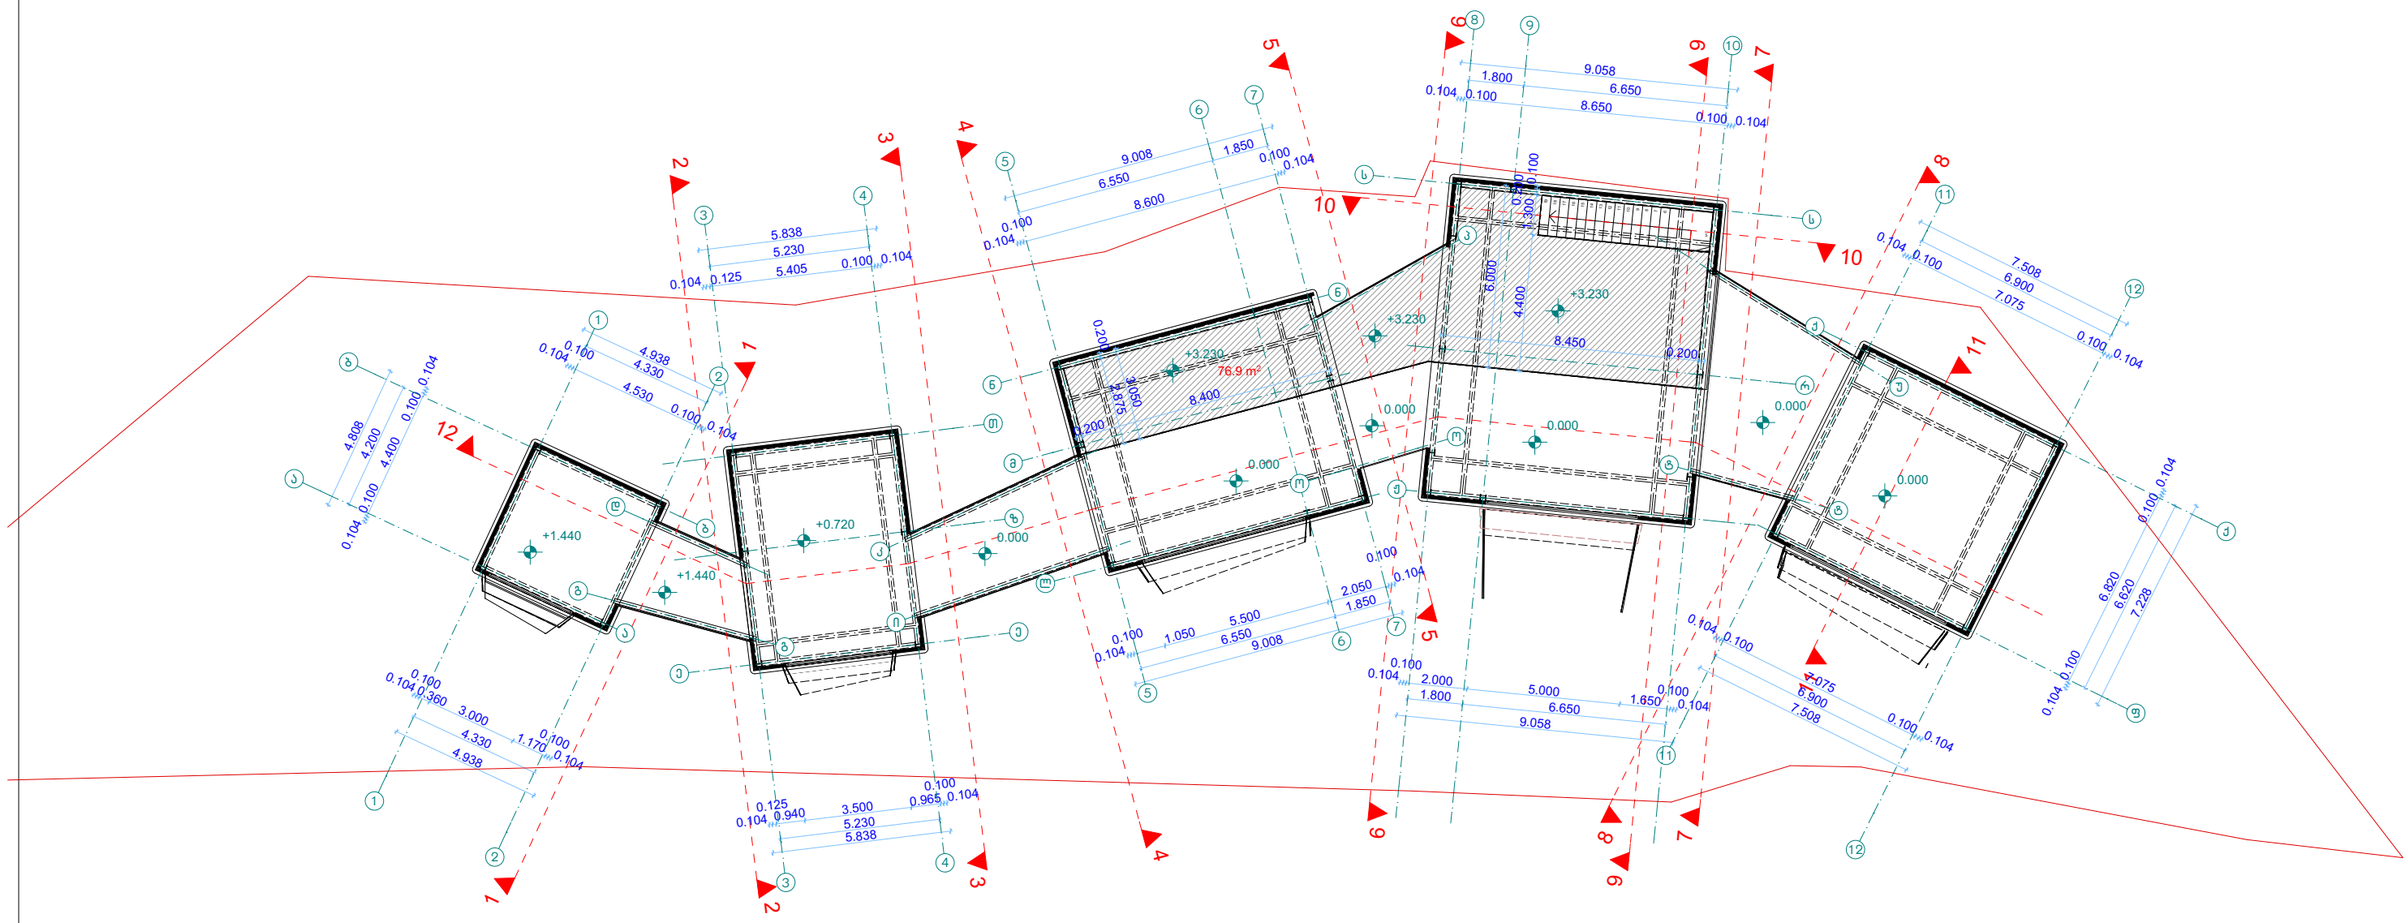

GSPublisherVersion 0.0.100.100

19 x 0.170 = 3.230

1

2

3

4

5

7

6

11

10

9

8

13

12

15

14

17

16

19

18

76.9 m2

7

7

6

6

5

5

3

3

2

2

4

4

8

8

1

1

9

9

10

10

12

11

11

6.000

1.800
6.650

5.230

4.330

4.200

4.330

5.230

4.400

1.300

0.200

0.100

8.450 0.200

0.200

8.400

6.550

1.850

6.900

0.104

0.125
0.940 3.500 0.965

0.100
0.104

0.104

0.100

4.530

0.100 0.104

0.104

0.100

4.400

0.100

0.104
2.875

0.200

0.104

0.100

8.600

0.100

0.104
6.550

1.850

3.050

1.800
6.650

0.104

0.100

2.000 5.000 1.650

0.100
0.104

0.104 0.100
7.075

0.100 0.104

6.900

6.620

0.104

0.100

6.820

0.100

0.104

0.104

0.100

0.360 3.000
1.170

0.100
0.104

0.104 0.125 5.405 0.100 0.104

0.104

0.100

1.050

5.500

2.050

0.100
0.104

0.104 0.100 8.650 0.100 0.104

0.104 0.100
7.075

0.100 0.104

7.228

4.808

4.938

4.938

5.838

5.838

9.008

9.008

9.058

9.058

7.508

7.508

+3.230

+3.230

+3.230

0.000

0.000

0.000

0.000

0.000

0.000
+1.440

+1.440

+0.720

დამკვეთი:
მისამართი:

შ.პ.ს "ვარაზის ხევი"
ვარაზის ხევი ნაკ.01002

შემსრულებელი: შპს

New old Architecture

არქიტექტურული სტუდია

N.O.A

N.O.A

მისამართი: ქ.თბილისი,სააკაძის დაღმართი N10
s.k:400054631t:571444343 579 78 08 78

დირექტორი: ნ.დვალიშვილი

არქიტექ: ანა ბერძენიშვილი გეგმა ± 0.00 ნიშ-ზე რესტორანი

მასშტაბი:
1:200

გეგმა +3.23 ნიშნულზე

q

q

f

11

11

12

12

t

t

u

8
10

s

s

r

J

9

7

7

5

5

6

6

T

e

e

3

3

4

4

d

2

2

1

1

a

a

b

b

g

g

n

n

l

p

o

o
m

k

i

z

New old Architecture
არქიტექტურული სტუდია
N.O.A

სახურავის გეგმა

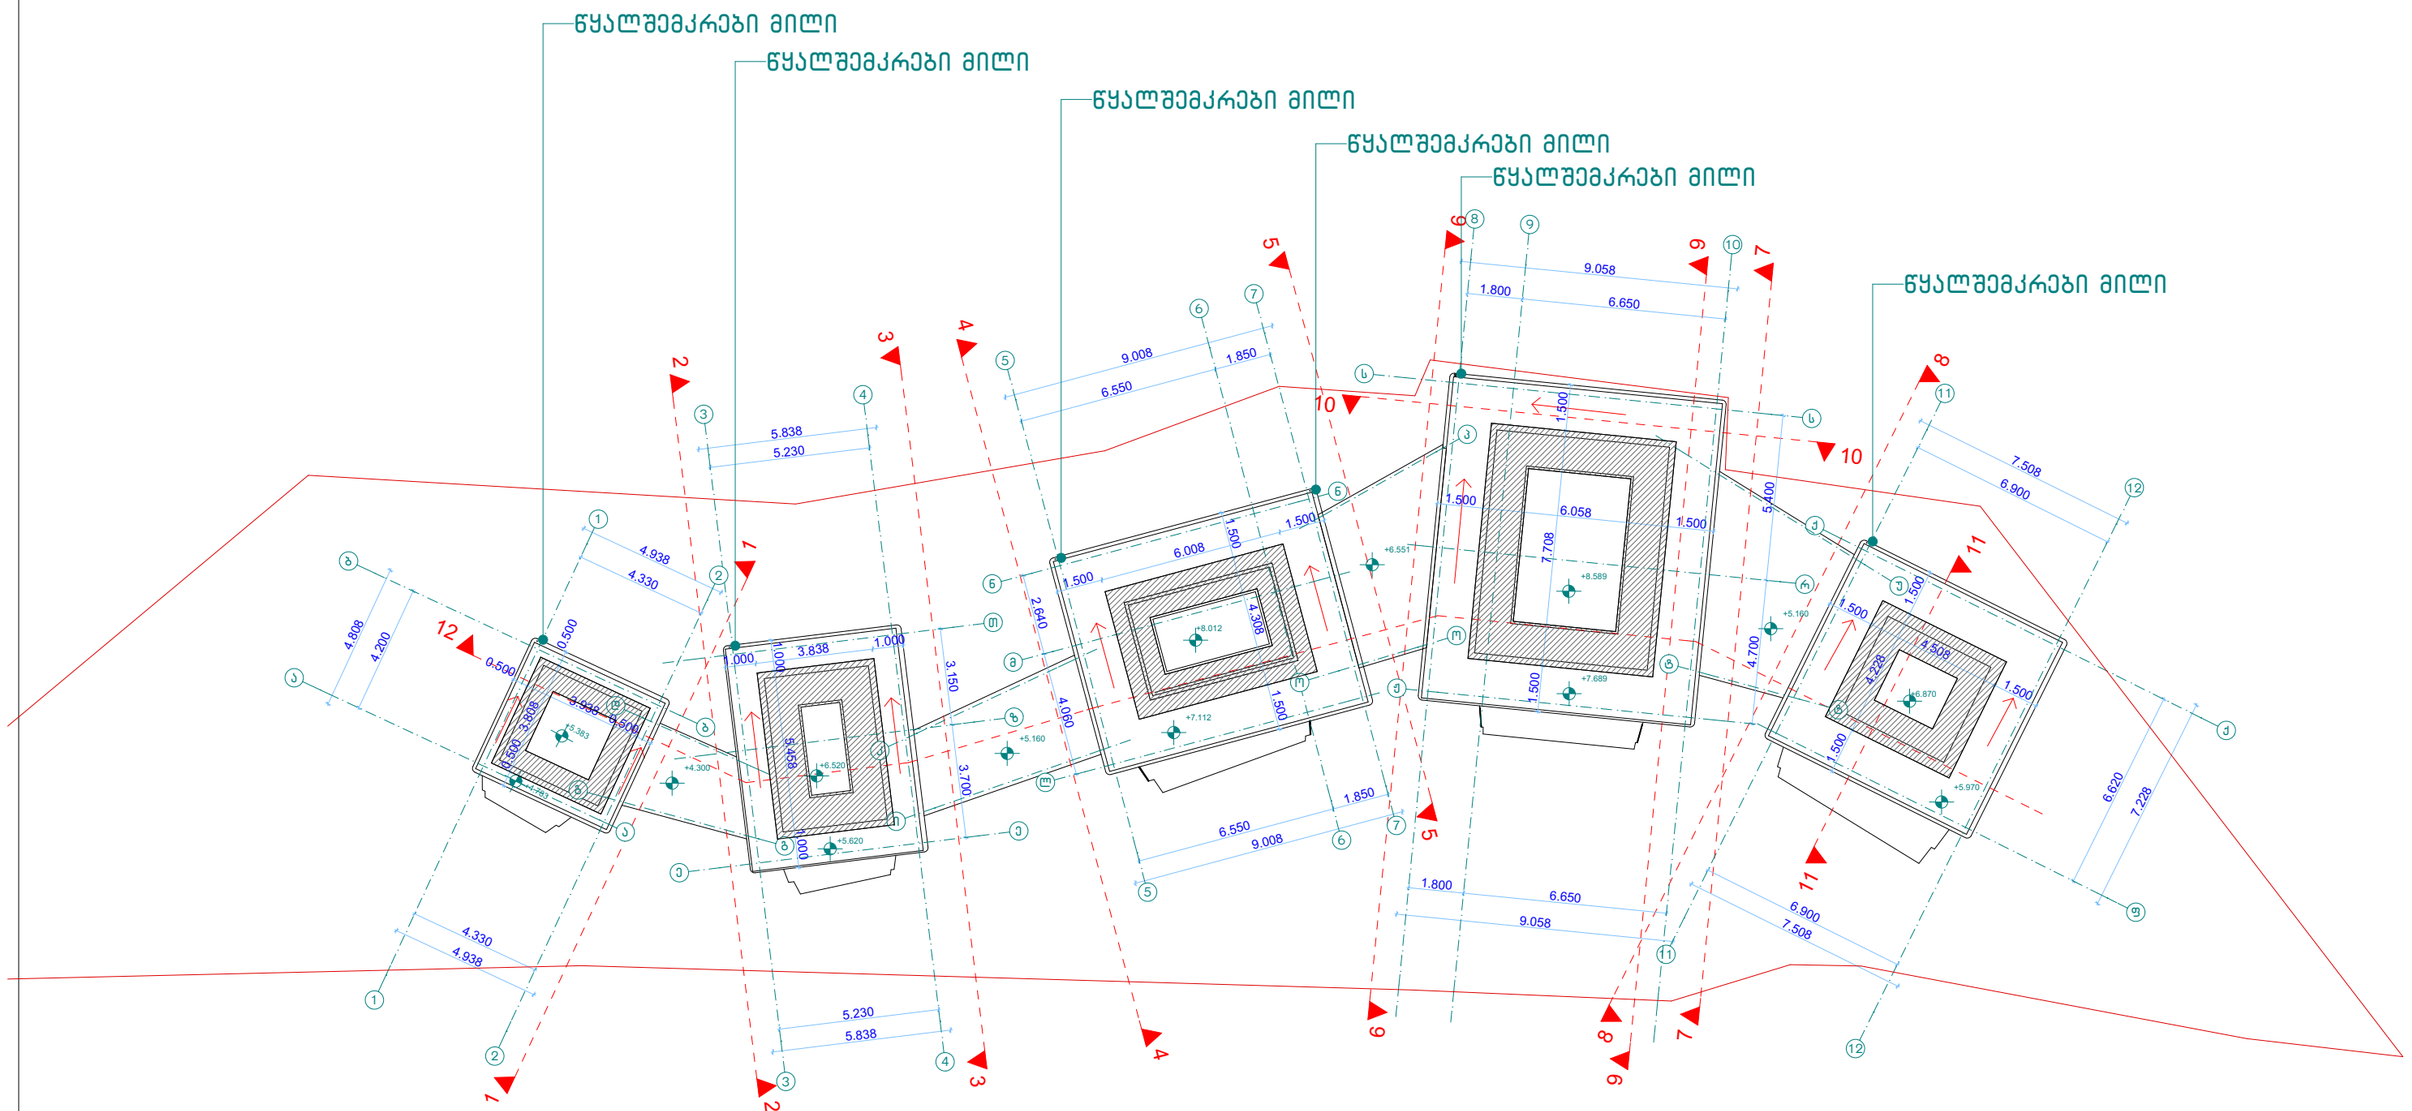

შენიშვნა: წყალშემკრები მილი მოეწყოს
ჟანგბიან ლითონის ფურცელსა
და სენდვიჩ პანელს შორის

დამკვეთი: შ.პ.ს "ვარაზის ხევი"	შემსრულებელი: შპს N.O.A	დირექტორი: ნ.დვალიშვილი	სახურავის გეგმა	რესტორანი	მასშტაბი: 1:200
მისამართი: ვარაზის ხევი ნაკ.01002	მისამართი: ქ.თბილისი,საბაჭოს ღობარტი N10 ს.კ:400054631ბ;571444343 579 78 08 78	არქიტექ: ანა ბერძენიშვილი			