

New old Architecture N.O.A

არქიტექტურული სტუდია

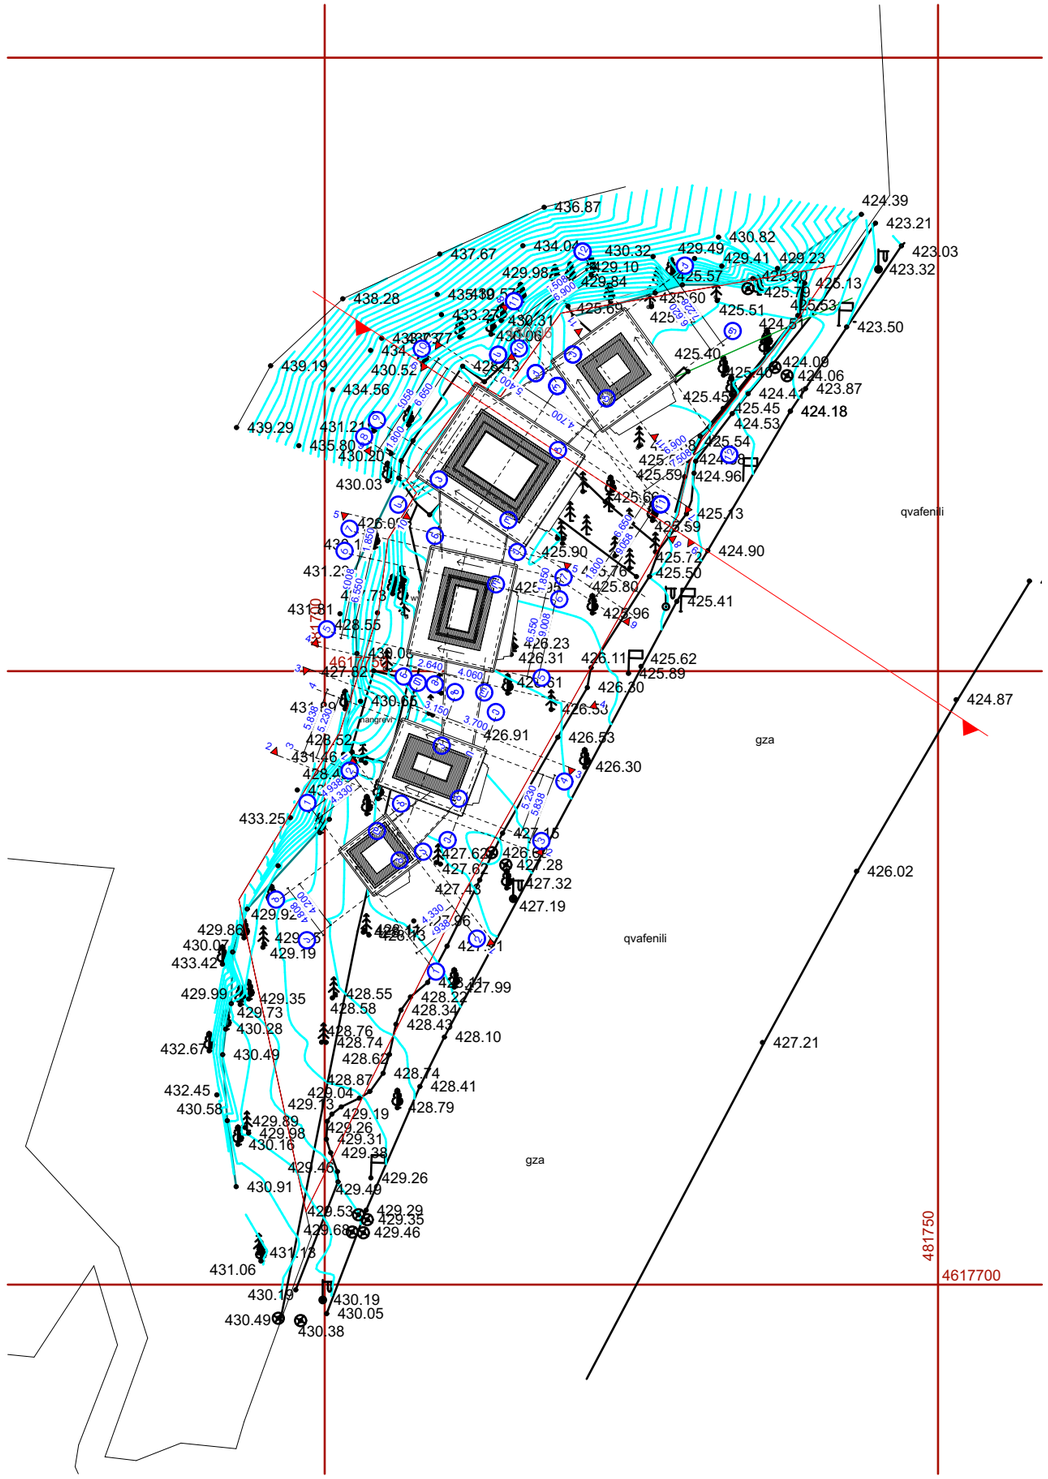

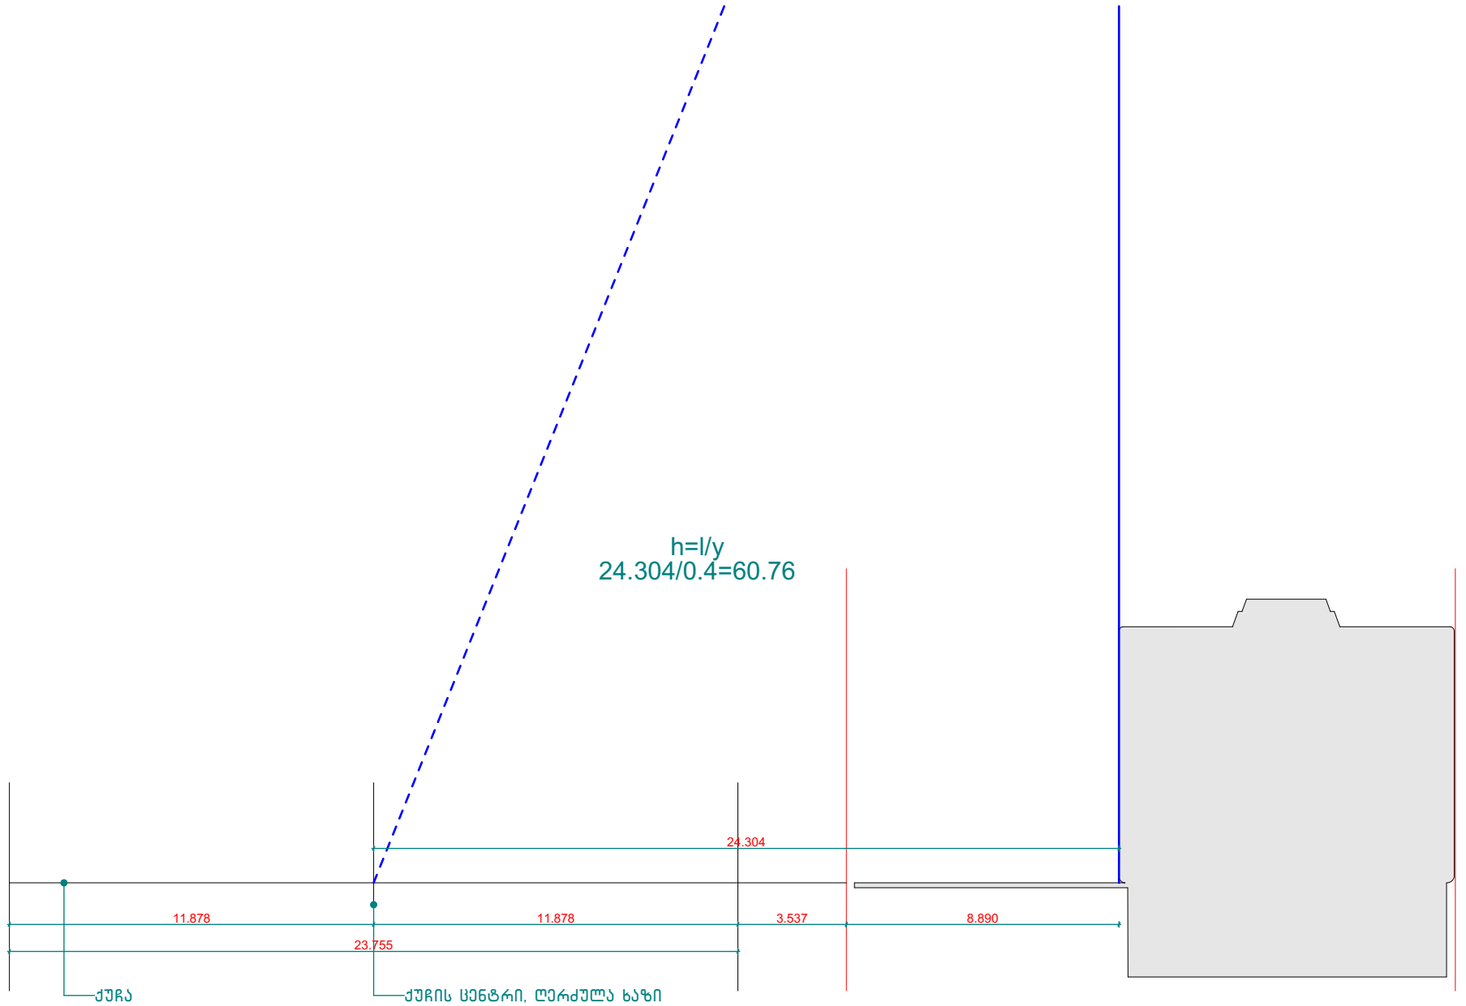

დამკვეთი: შ.პ.ს "ვარაზის ხევი"	შემსრულებელი: შპს N.O.A	დირექტორი: ნ.დვალიშვილი	სიმაღლის განმსაზღვრელი სხივი	რესტორანი	მასშტაბი: 1:500 1:200
მისამართი: ვარაზის ხევი ნაკ.01002	მისამართი: ქ.თბილისი,საბაჟოს ღღმაჩაბელი N10 ს.კ:400054631ტ:571444343 579 78 08 78	არქიტექ: ანა ბერძენიშვილი			