GSPublisherVersion 0.0.100.100

5,10 6,00 4,00 6,00 6,00 4,18 0,60 6,00 6,00 4,00 6,00 6,00 4,00 0,60 6,00 6,00 4,00 6,00 5,41

11,30 16,40 16,38 16,40 16,20 16,40 9,70 3,00 3,00 4,50 4,50 3,30 3,30 3,30 3,30 3,30 3,30 3,30 3,30 3,30 3,30 3,30 3,30 3,30 3,30 3,30 3,30 3,30 3,30 3,50 3,00 3,00 4,50 4,50 3,30 3,30 3,30 3,30 3,30 3,30 3,30 3,30 3,30 3,30 3,50

საკადასტრო საზღვარი საკადასტრო საზღვარი

საკადასტრო საზღვარი

1-1

განაშენიანების რეგულირების
ხაზი

ჭრილის ხაზი

არქიტექტურული ნიშნული

51.90

9.00

55.20

32.10

4.50

16.60

65.10

61.80

45.30

42.00

28.80

38.70

15.60

71.90

12.30

35.40

25.50

22.20

48.60

68.40

58.50

18.90

66.10

59.50

52.90

33.10

49.60

29.80

0.00

56.20

46.30

43.00

39.70

36.40

26.50

23.20

19.90

69.40

62.80

15.60

49.60

22.20

26.50

45.30

25.50

36.40

39.70

56.20

0.00

18.90

38.70

28.80

16.60

32.10

55.20

12.30

23.20

29.80

42.00

58.70

35.40

51.90

9.00

33.10

43.00

19.90

48.60

52.90

46.30

15.60

22.20

26.50

45.50

25.50

36.40

39.70

18.90

38.70

28.80

16.60

32.10

12.30

23.20

29.80

42.00

35.40

9.00

33.10

43.00

19.90

-3.00

-6.00

- 3.00

-6.00

0.00

I ბლოკი

II ბლოკი

III ბლოკი

15.60

65.10

49.60

22.20

26.50

45.30

71.90

68.40

25.50

62.80

69.40

36.40

39.70

56.20

59.50

18.90

38.70

28.80

16.60

32.10

55.20

23.20

29.80

42.00

58.50

35.40

66.10

61.80

51.90

33.10

43.00

19.90

48.60

52.90

46.30 46.30

52.90

48.60

19.90

43.00

33.10

51.90

12.30

35.40

58.70

42.00

15.60

49.60

22.20

26.50

45.30

25.50

29.80

36.40

39.70

56.20

23.20

18.90

38.70

28.80

16.60

32.10

55.20

23.20

12.30

32.10

16.60

28.80

38.70

18.90

39.70

36.40

25.50

45.50

26.50

22.20

15.60

33.10

43.00

19.90

35.40

42.00

29.80

9.00

0.00

- 6.00

- 3.00

- 6.00

-3.00

1 2 3 4 5 6 7 8 9 10 11 12 13 14 15 16 17 18 19 20 3,50 3,30 3,30 3,30 3,30 3,30 3,30 3,30 3,30 3,30 3,30 3,30 3,30 3,30 3,30 4,50 4,50 3,00 3,00

საპროექტოს ლოგო

თანამდებობა

დამკვეთი: შპს "ximnin ინთერნეიშენელ
ინვესტმენტ group ლიმიტიდ კომპანი"

გ.გეგელაშვილი

ზ. კამლაძე

მაშტაბი
1: 200

ფურცელი

ზ. კამლაძე

- - - - -

შეამოწმა

1. ნახაზზე ზომები მოცემულია
მეტრებში

ხელმოწერა

პრ. ავტორი

სტადია

დაკვეთა # 1

პრ. ავტორი

WWW.ARCHAREA.GE

ტელ: 595 44 20 20

ქ. თბილისი
აგლაძის ქ. #22

ფურცლები

პირობითი ნიშნები:

s/n 412706610

ჭრილი '1-1"

პროექტი

www.archarea.ge

გ.გელაშვილი

თბილისი 2016 წ

ფორმატი A1

დაამუშავა

- - -

მისამართი

დირექტორი

2. ნახაზის ყველა ცვლილება
მშენებლობისას შეთანხმებული
უნდა იყოს ავტორთან

შენიშვნები:

გვარი

მისამართი: ქ.თბილისი, ალ.ყაზბეგის
გამზირი # 30

a

e q s p l i k a c i a

თარიღი
26.09.2016

საერთო ჭრილი "1-1. მ. 1:200

4.50 4.50 4.50

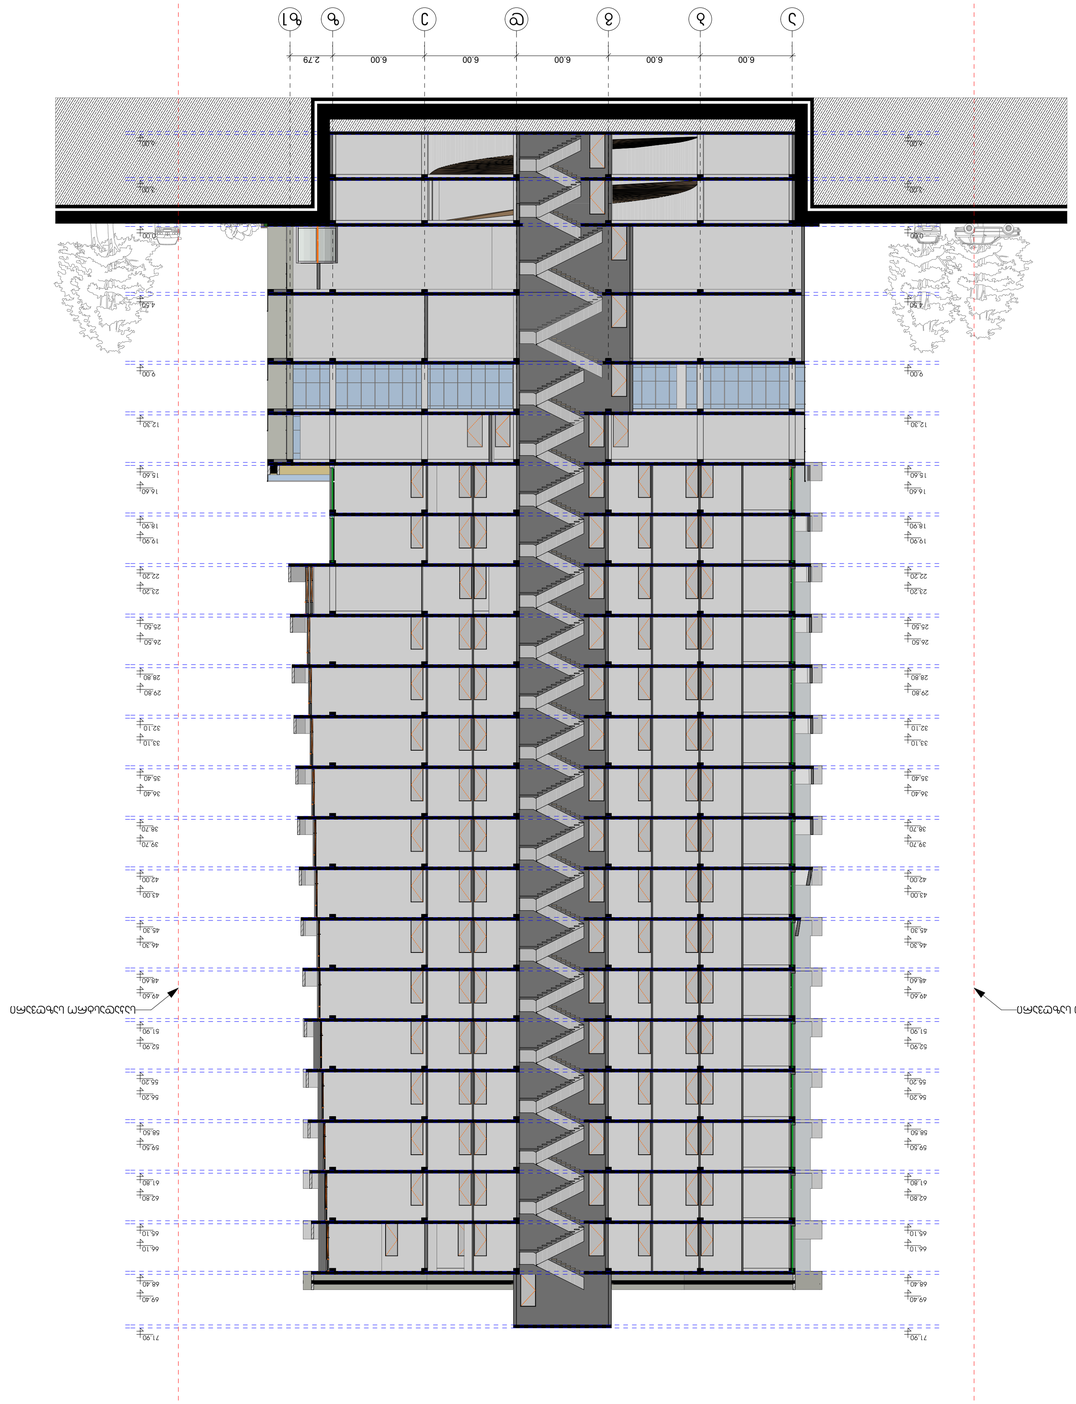

GSPublisherVersion 0.0.100.100

a b g d e z z1

6.00 6.00 6.00 6.00 6.00 2.79

საკადასტრო საზღვარი საკადასტრო საზღვარი

საკადასტრო საზღვარი

1-1

განაშენიანების რეგულირების
ხაზი

ჭრილის ხაზი

არქიტექტურული ნიშნული

15.60

65.10

49.60

22.20

26.50

45.30

71.90

68.40

25.50

62.80

69.40

36.40

39.70

56.20

0.00

59.50

18.90

38.70

28.80

16.60

4.50

32.10

55.20

12.30

23.20

29.80

42.00

58.50

35.40

66.10

61.80

51.90

9.00

33.10

43.00

19.90

48.60

52.90

46.30

19.90

43.00

33.10

9.00

51.90

61.80

66.10

35.40

58.50

42.00

29.80

23.20

12.30

55.20

32.10

4.50

16.60

28.80

38.70

18.90

59.50

0.00

56.20

39.70

36.40

69.40

62.80

25.50

68.40

71.90

45.30

26.50

22.20

49.60

65.10

15.60

46.30

52.90

48.60

- 3.00

-6.00

- 3.00

- 6.00

საპროექტოს ლოგო

თანამდებობა

დამკვეთი: შპს "ximnin ინთერნეიშენელ
ინვესტმენტ group ლიმიტიდ კომპანი"

გ.გეგელაშვილი

ზ. კამლაძე

მაშტაბი
1: 200

ფურცელი

ზ. კამლაძე

- - - - -

შეამოწმა

1. ნახაზზე ზომები მოცემულია
მეტრებში

ხელმოწერა

პრ. ავტორი

სტადია

დაკვეთა # 1

პრ. ავტორი

WWW.ARCHAREA.GE

ტელ: 595 44 20 20

ქ. თბილისი
აგლაძის ქ. #22

ფურცლები

პირობითი ნიშნები:

s/n 412706610

ჭრილი "2-2"

პროექტი

www.archarea.ge

გ.გელაშვილი

თბილისი 2016 წ

ფორმატი A1

დაამუშავა

- - -

მისამართი

დირექტორი

2. ნახაზის ყველა ცვლილება
მშენებლობისას შეთანხმებული
უნდა იყოს ავტორთან

შენიშვნები:

გვარი

მისამართი: ქ.თბილისი, ალ.ყაზბეგის
გამზირი # 30

a

e q s p l i k a c i a

თარიღი
26.09.2016

(I ბლოკი) ჭრილი "2-2". მ. 1:200

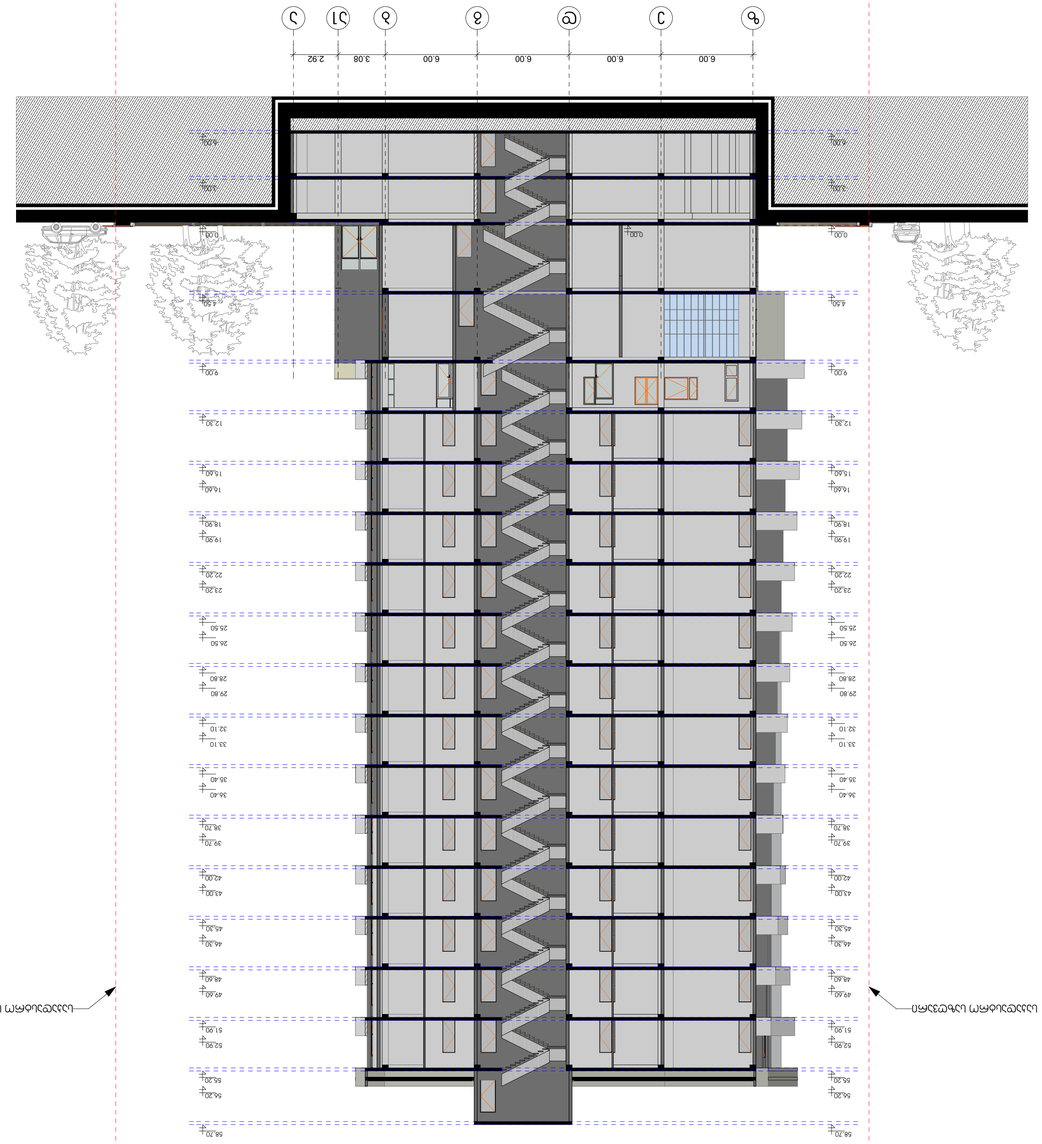

GSPublisherVersion 0.0.100.100

z e d g b a1 a

6.00 6.00 6.00 6.00 3.08 2.92

საკადასტრო საზღვარი საკადასტრო საზღვარი

საკადასტრო საზღვარი

1-1

განაშენიანების რეგულირების
ხაზი

ჭრილის ხაზი

არქიტექტურული ნიშნული

15.60

49.60

22.20

26.50

45.30

25.50

36.40

39.70

56.20

0.00

18.90

38.70

28.80

16.60

4.50

32.10

55.20

12.30

23.20

29.80

42.00

58.70

35.40

51.90

9.00

33.10

43.00

19.90

48.60

52.90

46.30

- 3.00

-6.00

0.00

15.60

49.60

22.20

26.50

45.30

25.50

36.40

39.70

56.20

18.90

38.70

28.80

16.60

4.50

32.10

55.20

12.30

23.20

29.80

42.00

58.70

35.40

51.90

9.00

33.10

43.00

19.90

48.60

52.90

46.30

0.00

- 3.00

-6.00

საპროექტოს ლოგო

თანამდებობა

დამკვეთი: შპს "ximnin ინთერნეიშენელ
ინვესტმენტ group ლიმიტიდ კომპანი"

გ.გეგელაშვილი

ზ. კამლაძე

მაშტაბი
1: 200

ფურცელი

ზ. კამლაძე

- - - - -

შეამოწმა

1. ნახაზზე ზომები მოცემულია
მეტრებში

ხელმოწერა

პრ. ავტორი

სტადია

დაკვეთა # 1

პრ. ავტორი

WWW.ARCHAREA.GE

ტელ: 595 44 20 20

ქ. თბილისი
აგლაძის ქ. #22

ფურცლები

პირობითი ნიშნები:

s/n 412706610

ჭრილი "3-3"

პროექტი

www.archarea.ge

გ.გელაშვილი

თბილისი 2016 წ

ფორმატი A1

დაამუშავა

- - -

მისამართი

დირექტორი

2. ნახაზის ყველა ცვლილება
მშენებლობისას შეთანხმებული
უნდა იყოს ავტორთან

შენიშვნები:

გვარი

მისამართი: ქ.თბილისი, ალ.ყაზბეგის
გამზირი # 30

a

e q s p l i k a c i a

თარიღი
26.09.2016

(II ბლოკი) ჭრილი "3-3". მ. 1:200

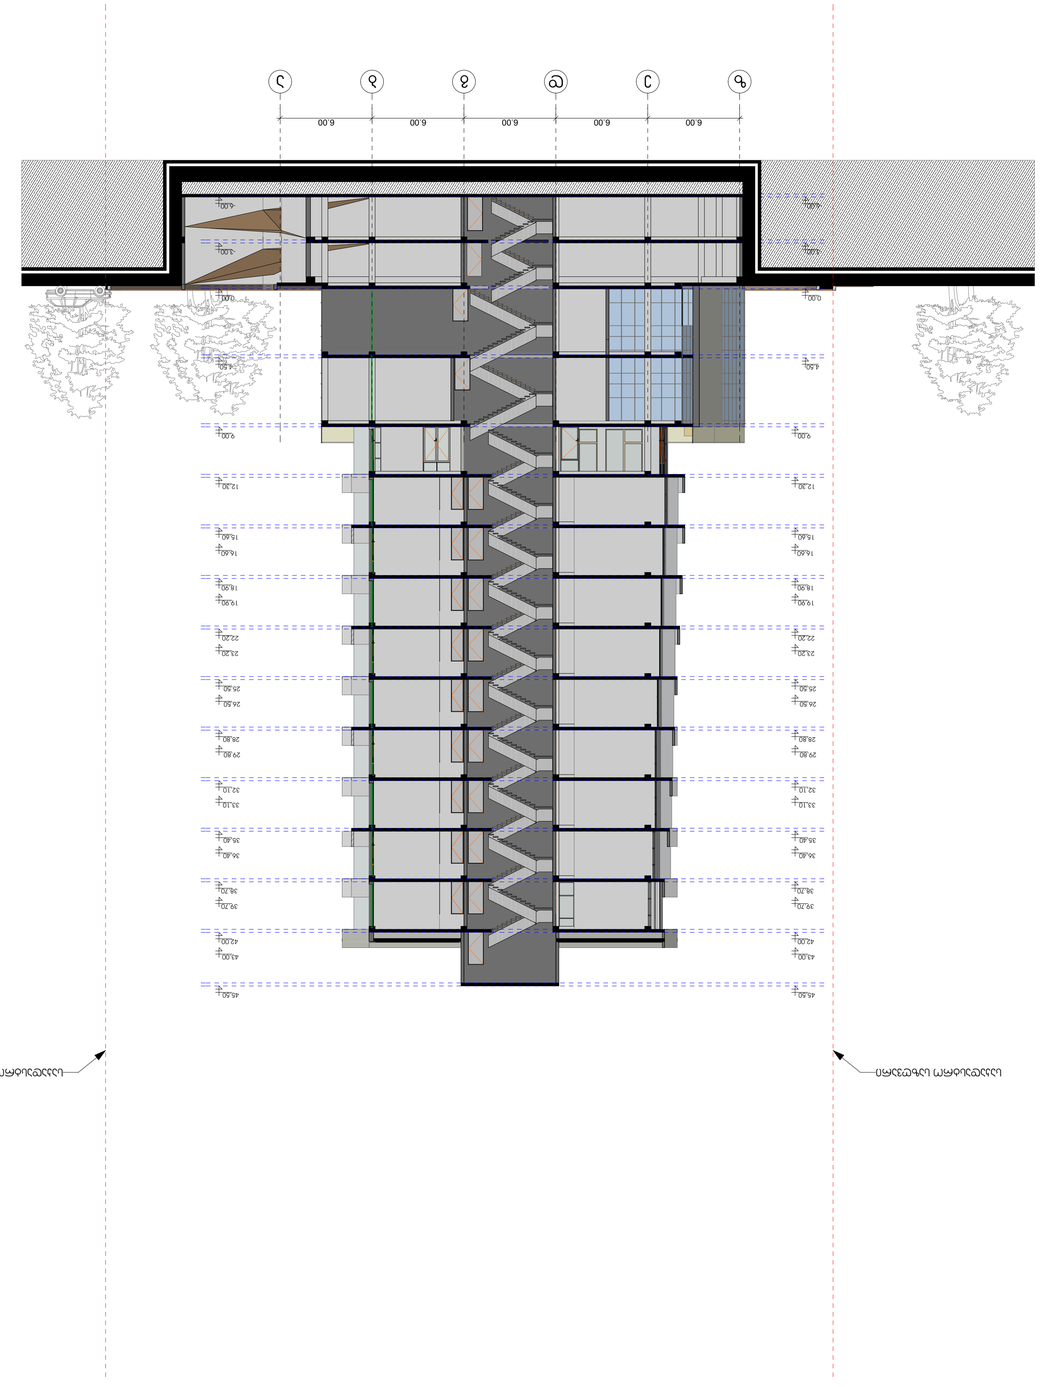

GSPublisherVersion 0.0.100.100

z e d g b a

6.00 6.00 6.00 6.00 6.00

საკადასტრო საზღვარი საკადასტრო საზღვარი

საკადასტრო საზღვარი

1-1

განაშენიანების რეგულირების
ხაზი

ჭრილის ხაზი

არქიტექტურული ნიშნული

15.60

22.20

26.50

45.50

25.50

36.40

39.70

18.90

38.70

28.80

16.60

4.50

32.10

12.30

23.20

29.80

42.00

35.40

9.00

33.10

43.00

19.90

- 3.00

-6.00

0.00 0.00

33.10

19.90

9.00

35.40

43.00

15.60

22.20

26.50

45.50

25.50

36.40

39.70

18.90

38.70

28.80

16.60

4.50

32.10

12.30

23.20

29.80

42.00

- 3.00

- 6.00

საპროექტოს ლოგო

თანამდებობა

დამკვეთი: შპს "ximnin ინთერნეიშენელ
ინვესტმენტ group ლიმიტიდ კომპანი"

გ.გეგელაშვილი

ზ. კამლაძე

მაშტაბი
1: 200

ფურცელი

ზ. კამლაძე

- - - - -

შეამოწმა

1. ნახაზზე ზომები მოცემულია
მეტრებში

ხელმოწერა

პრ. ავტორი

სტადია

დაკვეთა # 1

პრ. ავტორი

WWW.ARCHAREA.GE

ტელ: 595 44 20 20

ქ. თბილისი
აგლაძის ქ. #22

ფურცლები

პირობითი ნიშნები:

s/n 412706610

ჭრილი "4-4"

პროექტი

www.archarea.ge

გ.გელაშვილი

თბილისი 2016 წ

ფორმატი A1

დაამუშავა

- - -

მისამართი

დირექტორი

2. ნახაზის ყველა ცვლილება
მშენებლობისას შეთანხმებული
უნდა იყოს ავტორთან

შენიშვნები:

გვარი

მისამართი: ქ.თბილისი, ალ.ყაზბეგის
გამზირი # 30

a

e q s p l i k a c i a

თარიღი
26.09.2016

(III ბლოკი) ჭრილი "4-4". მ. 1:200