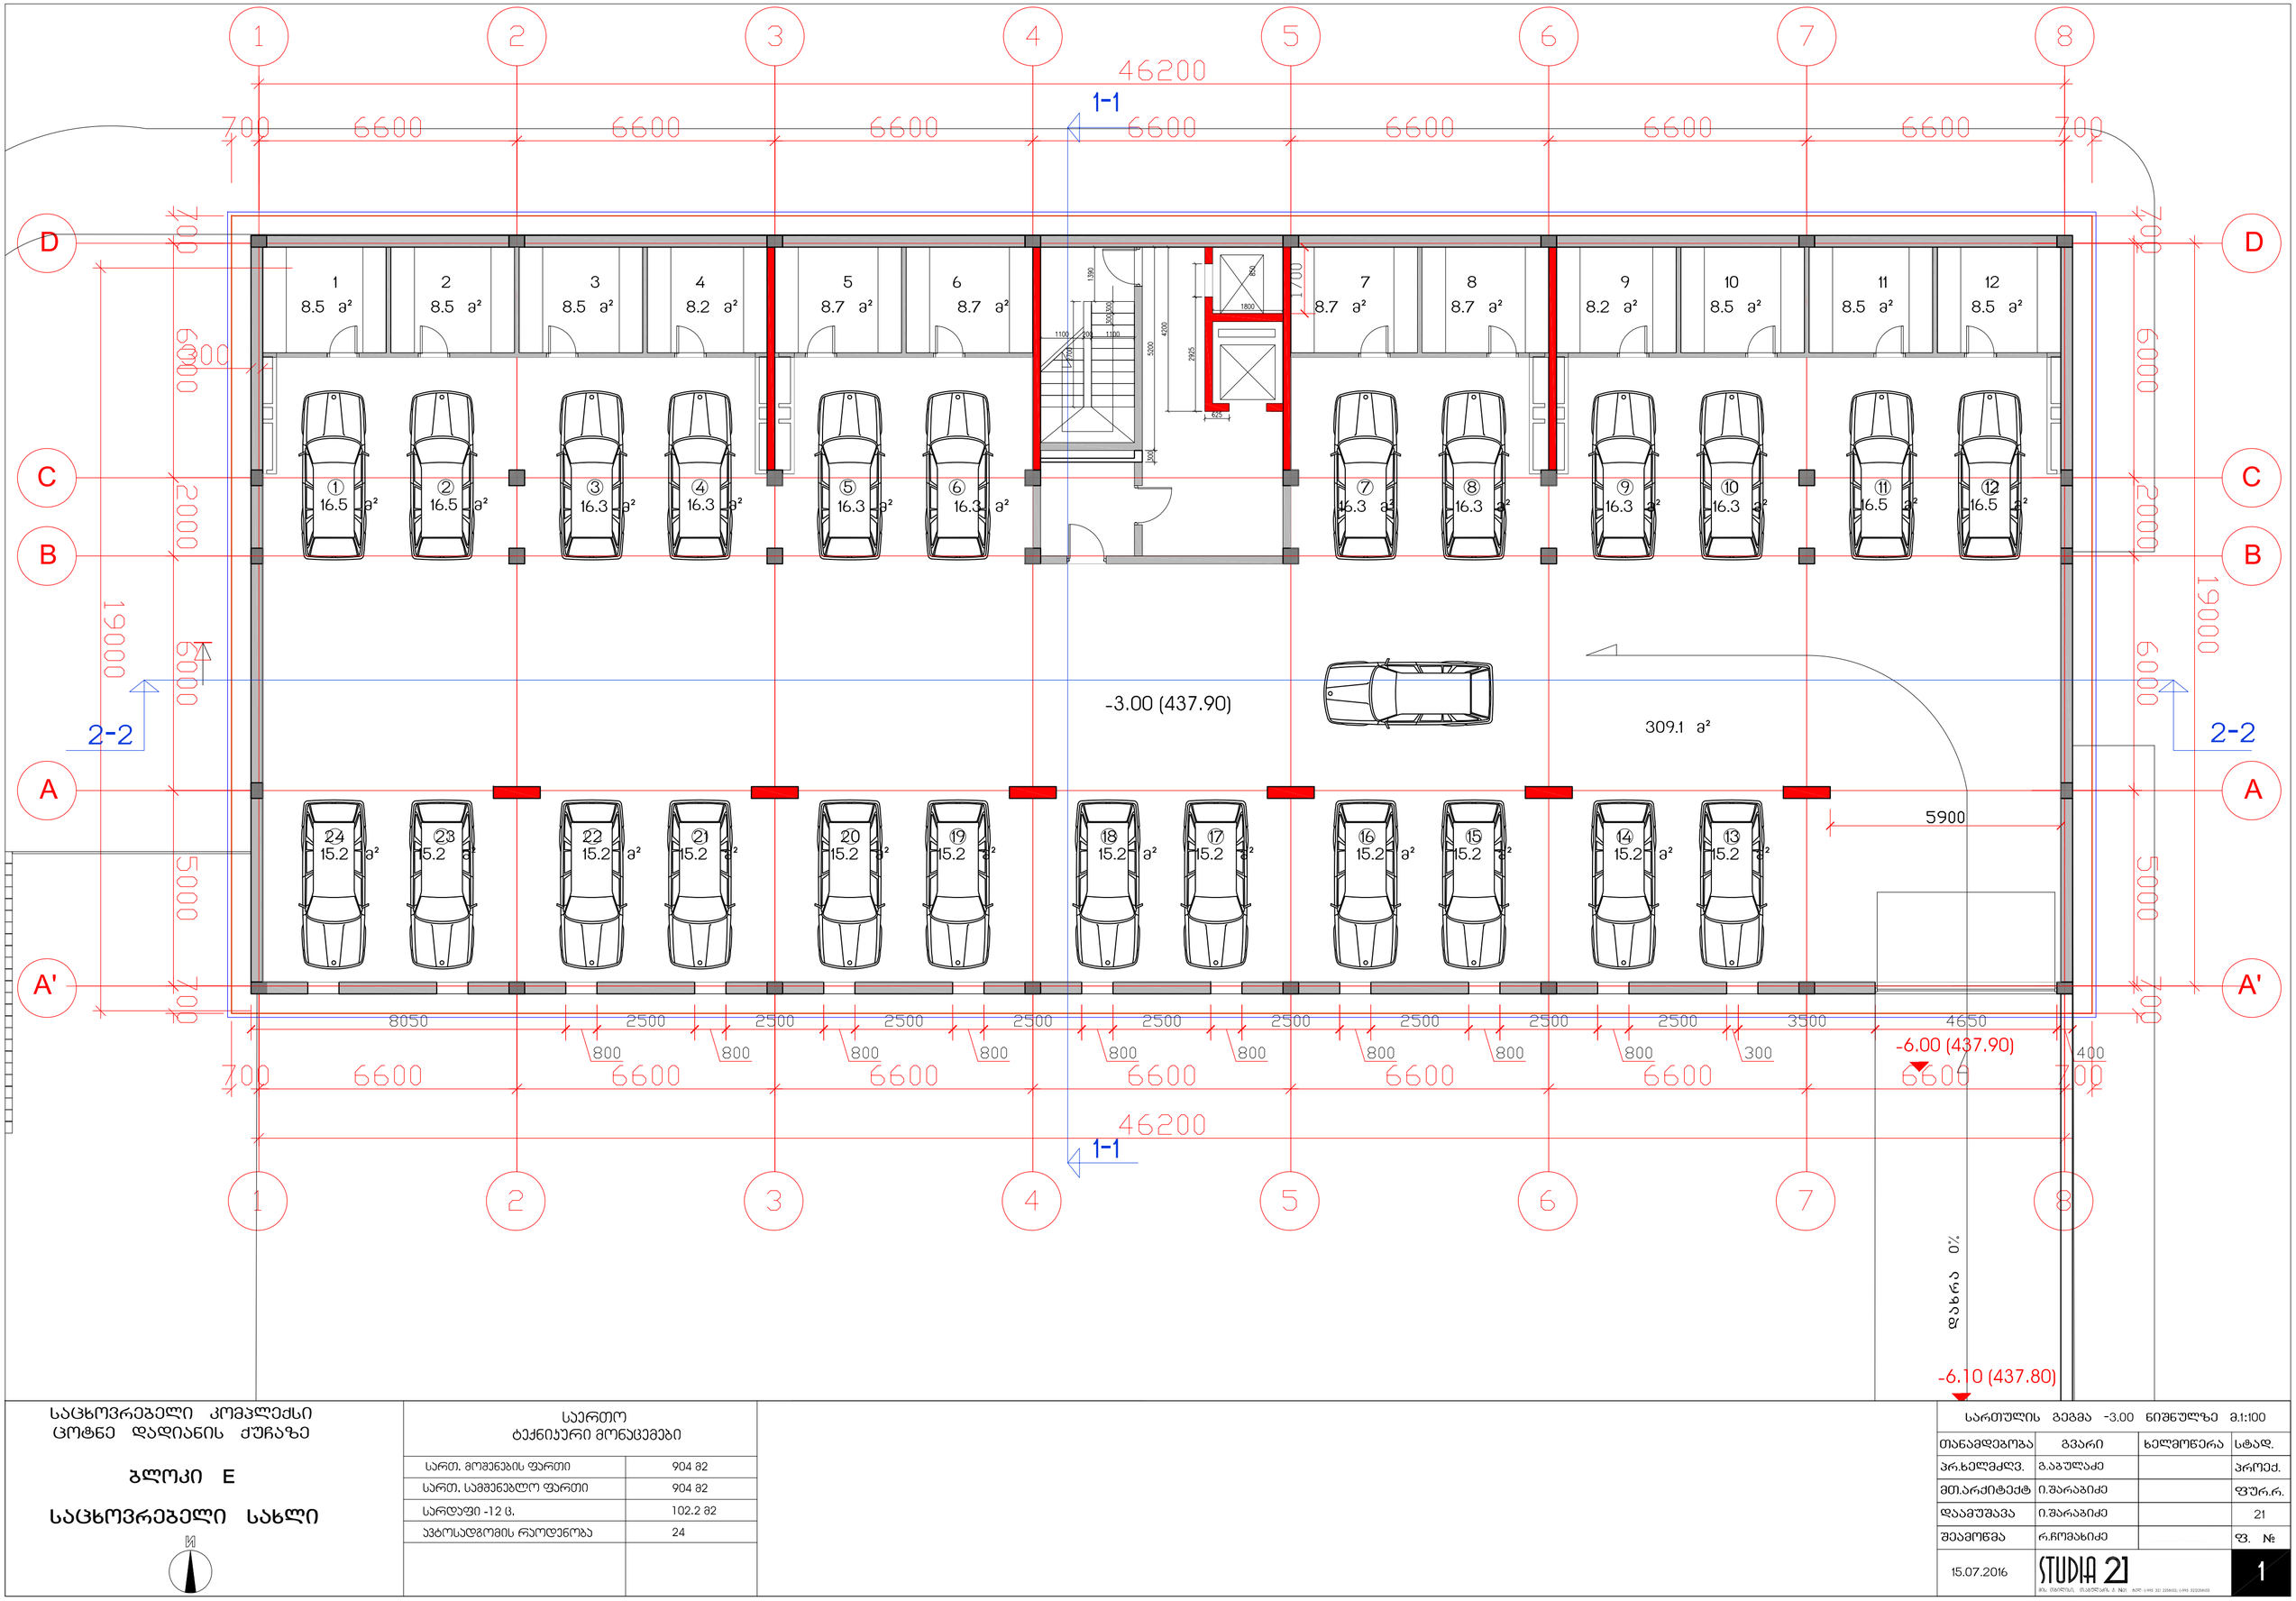

საცხოვრებელი კომპლექსი
ცოტნე დადიანის ქუჩაზე

ბლოკი E

საცხოვრებელი სახლი

საერთო ტექნიკური მონაცემები	
სართ. მოშენების ფართი	904 მ2
სართ. სამშენებლო ფართი	904 მ2
სარდაფი -12 მ.	102.2 მ2
ავტოსადგომის რაოდენობა	24

სართულის გეგმა -3.00 ნიშნულზე მ.1:100

თანამდებობა	გვარი	ხელმოწერა	სტად.
პრ.ხელმძღვ.	გ.აგულაძე		პროექ.
მთ.არქიტექტ	ი.შარაგიძე		ფურც.
დაამუშავა	ი.შარაგიძე		21
შეამოწმა	რ.ჩომახიძე		ფ. №
15.07.2016	STUDIA 21		1

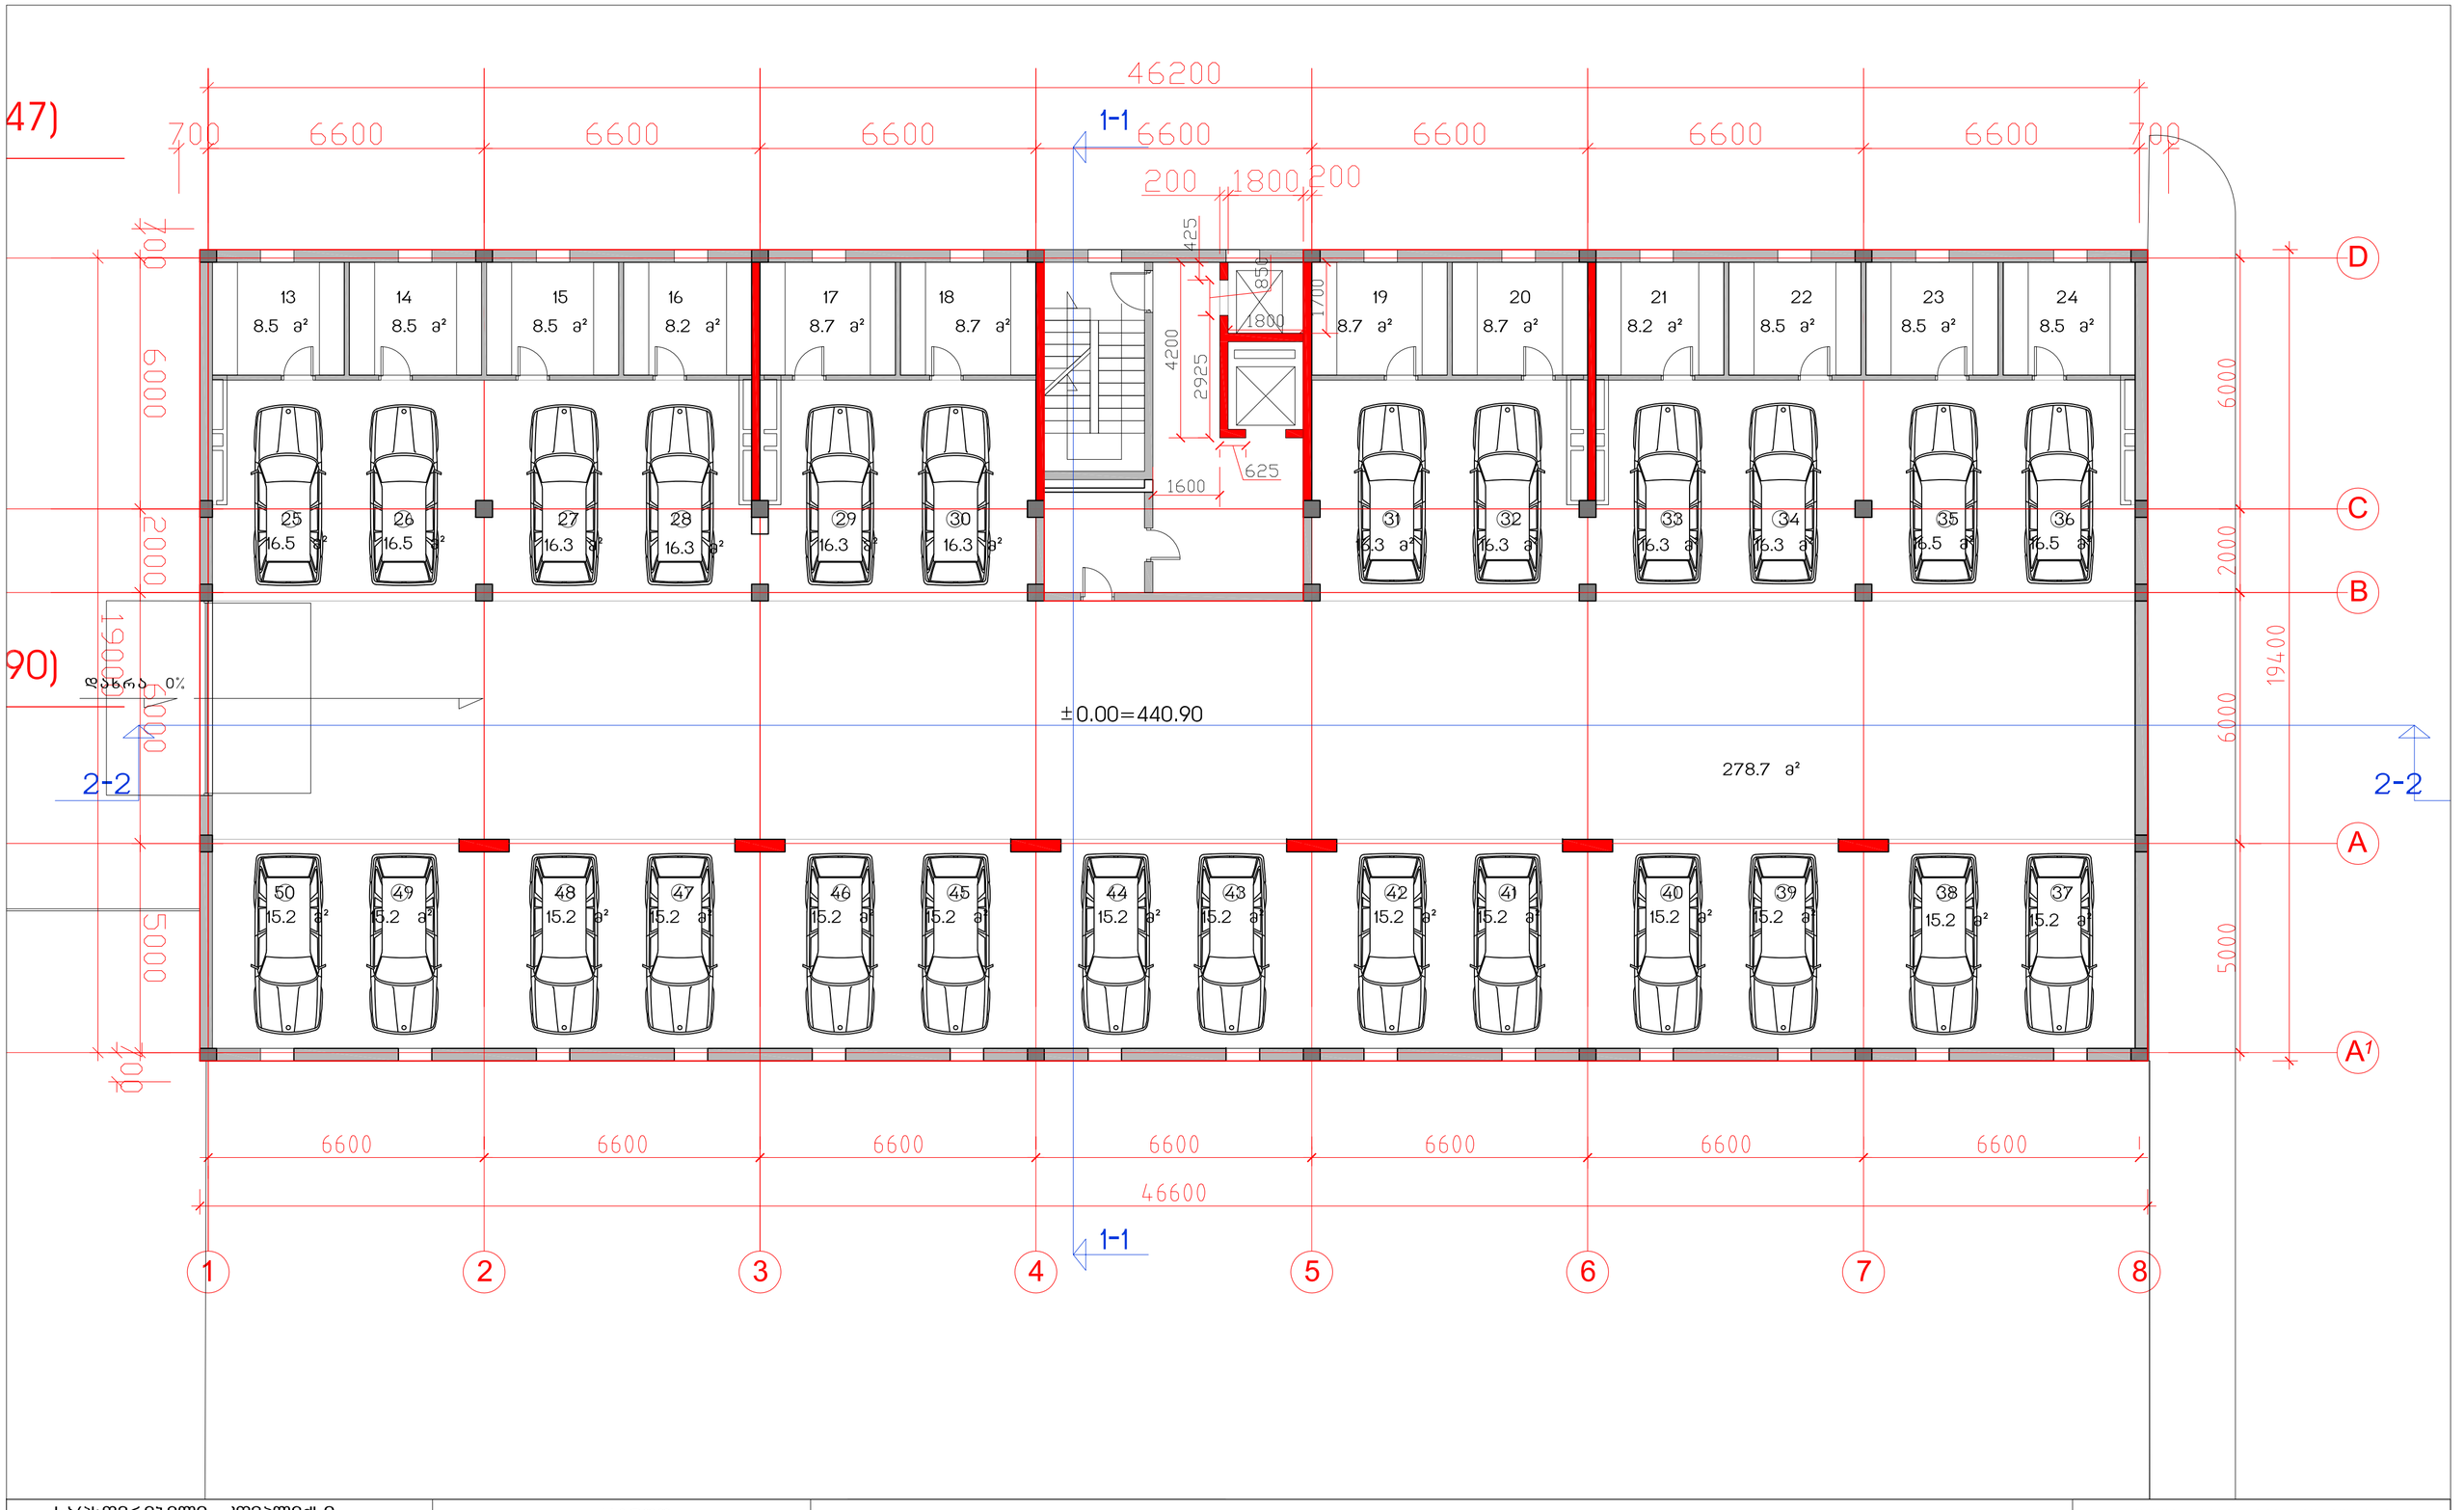

საცხოვრებელი კომპლექსი
ცოტნე დადიანის ქუჩაზე

ბლოკი E

საცხოვრებელი სახლი

საერთო ტექნიკური მონაცემები	
მოშენების ფართი	904 მ2
სართ. სამშენებლო ფართი	904 მ2
სარდაფი -12 ც.	102.2 მ2
ავტოსადგომის რაოდენობა	26

სართულის გეგმა 0.00 ნიშნულზე მ.1:100			
თანამდებობა	გვარი	ხელმოწერა	სტად.
პრ.ხელმძღვ.	გ.აგულაძე		პროექ.
მთ.არქიტექტ	ი.შარაგიძე		ფურ.რ.
დაამუშავა	ი.შარაგიძე		21
შეამოწმა	რ.ჩომახიძე		ფ. №
15.07.2016	STUDIA 21		2

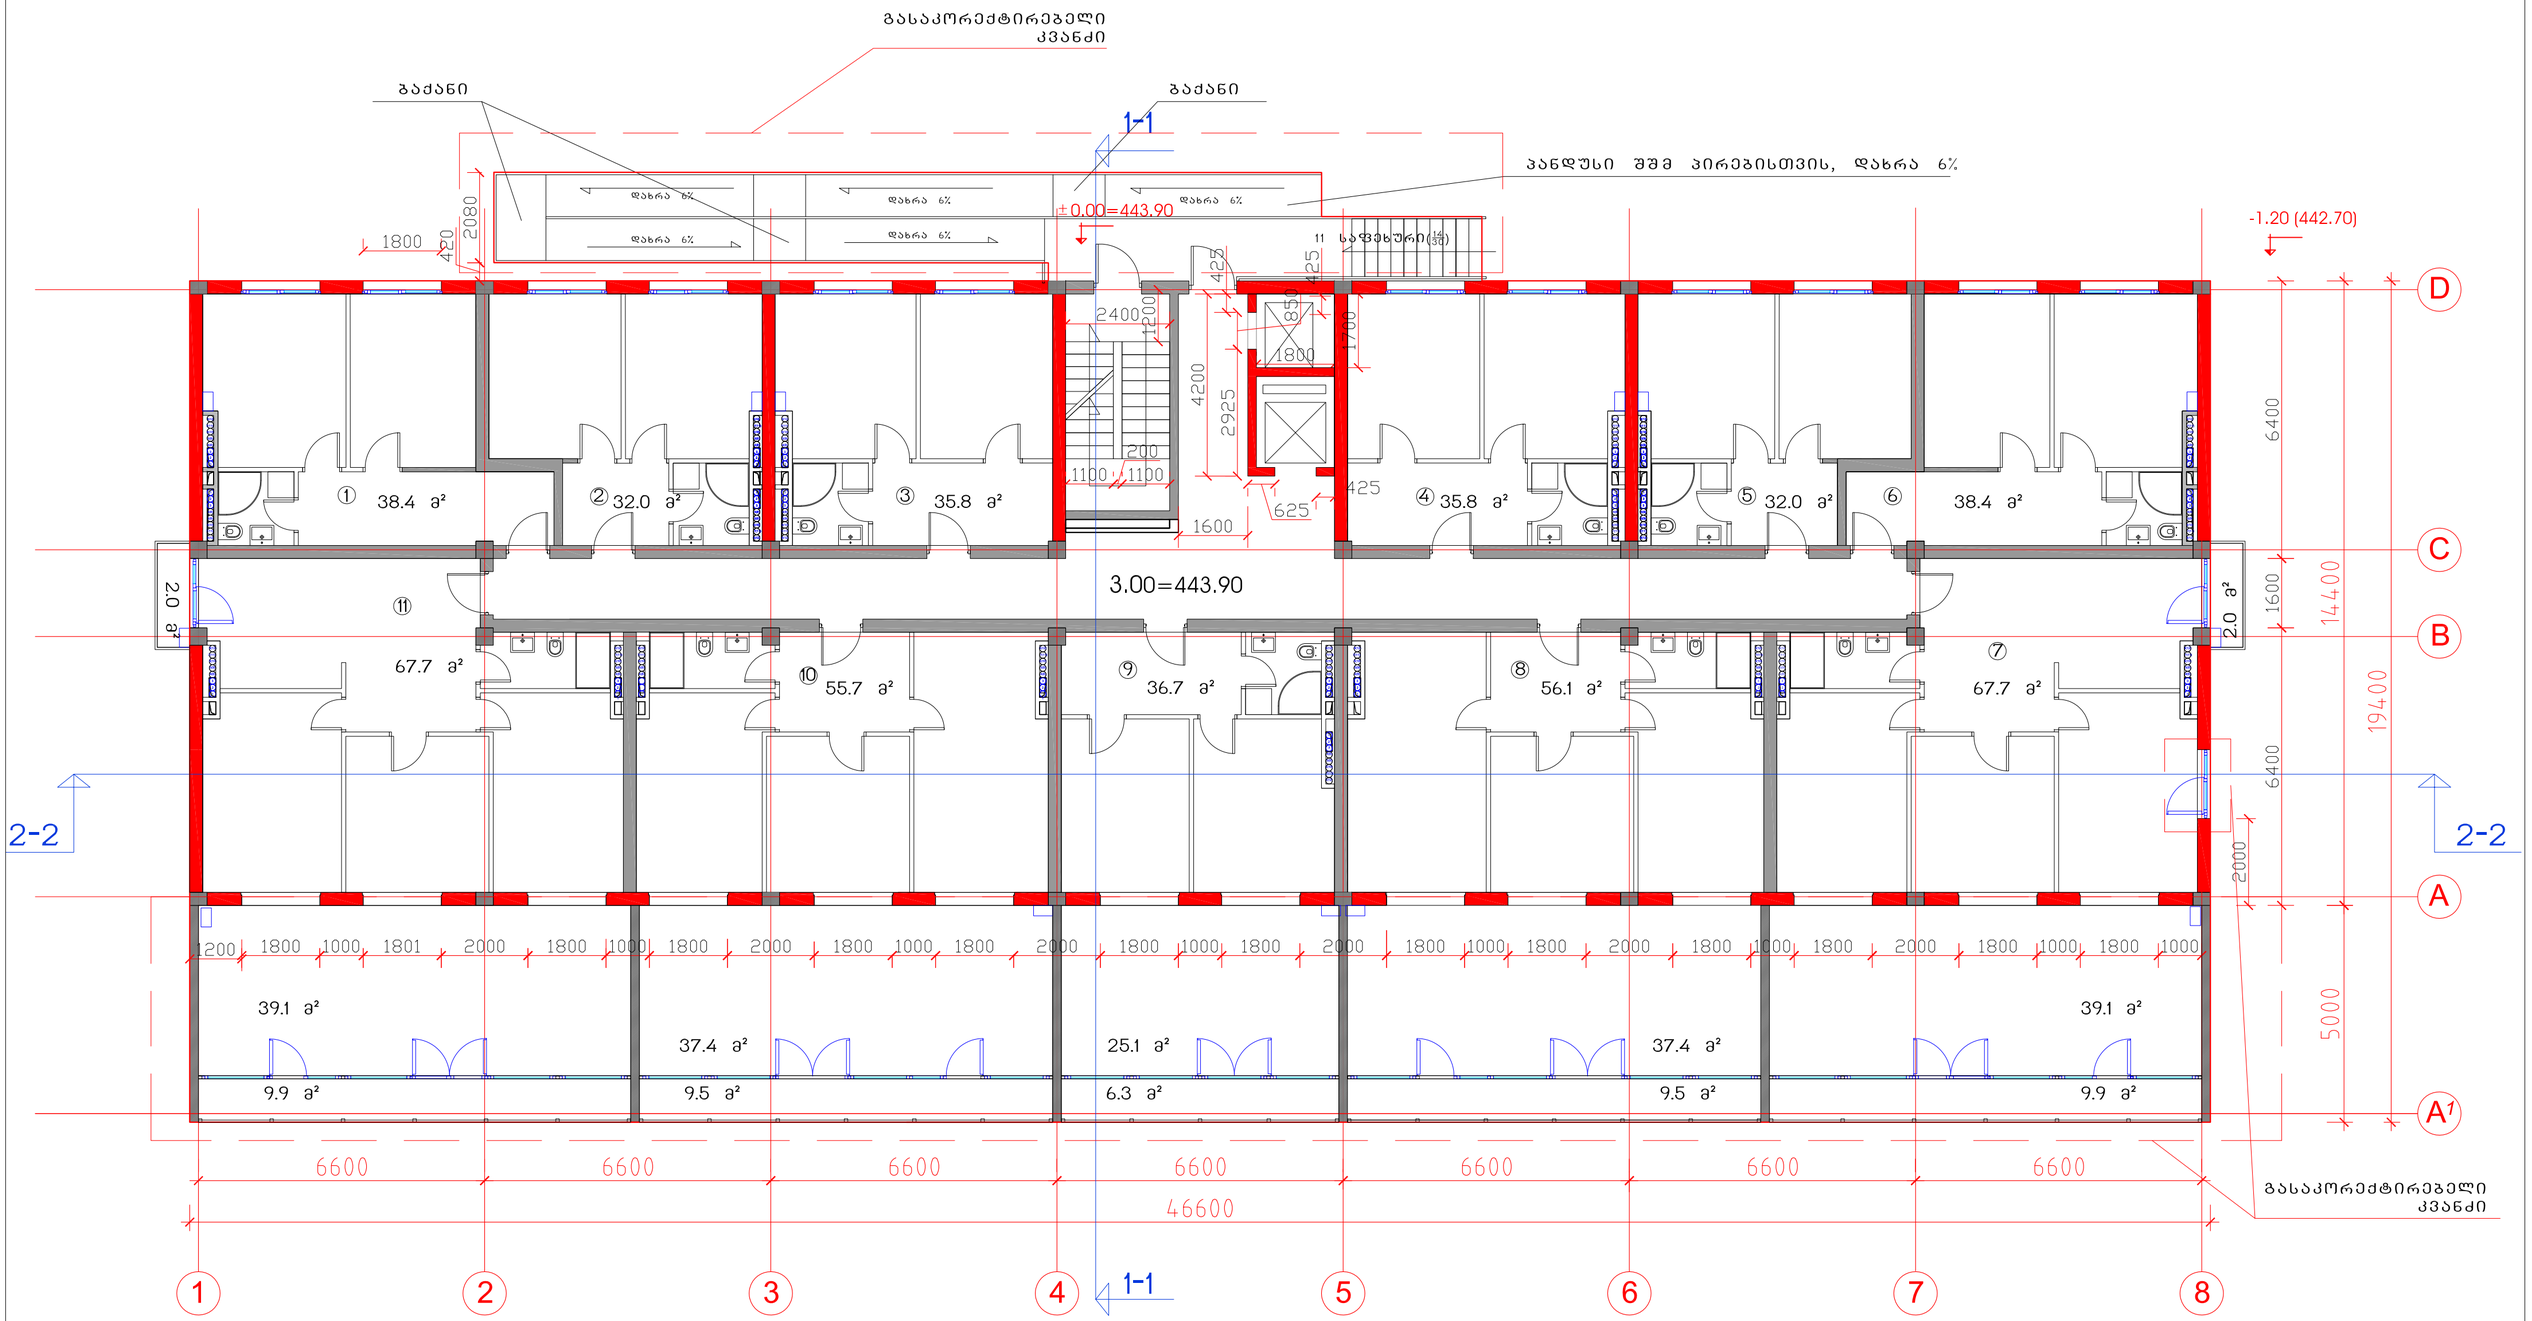

საცხოვრებელი კომპლექსი
ცოტნე დადიანის ქუჩაზე

ბლოკი E

საცხოვრებელი სახლი

საერთო ტექნიკური მონაცემები	
მოშენების ფართი	951.9
სართ. სამშენებლო ფართი	951.9
სართ. საცხოვრებელი ფართი 11 ბინა	674.4
სართულის ტერასების, აივნების ფართი	49.1
სართულის საანგარიშო ფართი	771.7
ბინების რაოდენობა სართულზე	11(1-11)

სართულის გეგმა 3.00 ნიშნულზე მ.1:100

თანამდებობა	გვარი	ხელმოწერა	სტად.
პრ.ხელმძღვ.	გ.აბულაძე		პროექ.
მთ.არქიტექტ	ი.შარაბიძე		ფშურ.რ.
დაამუშავა	ი.შარაბიძე		21
შეამოწმა	რ.ჩომახიძე		ფვ. №
15.07.2016	STUDIA 21		3

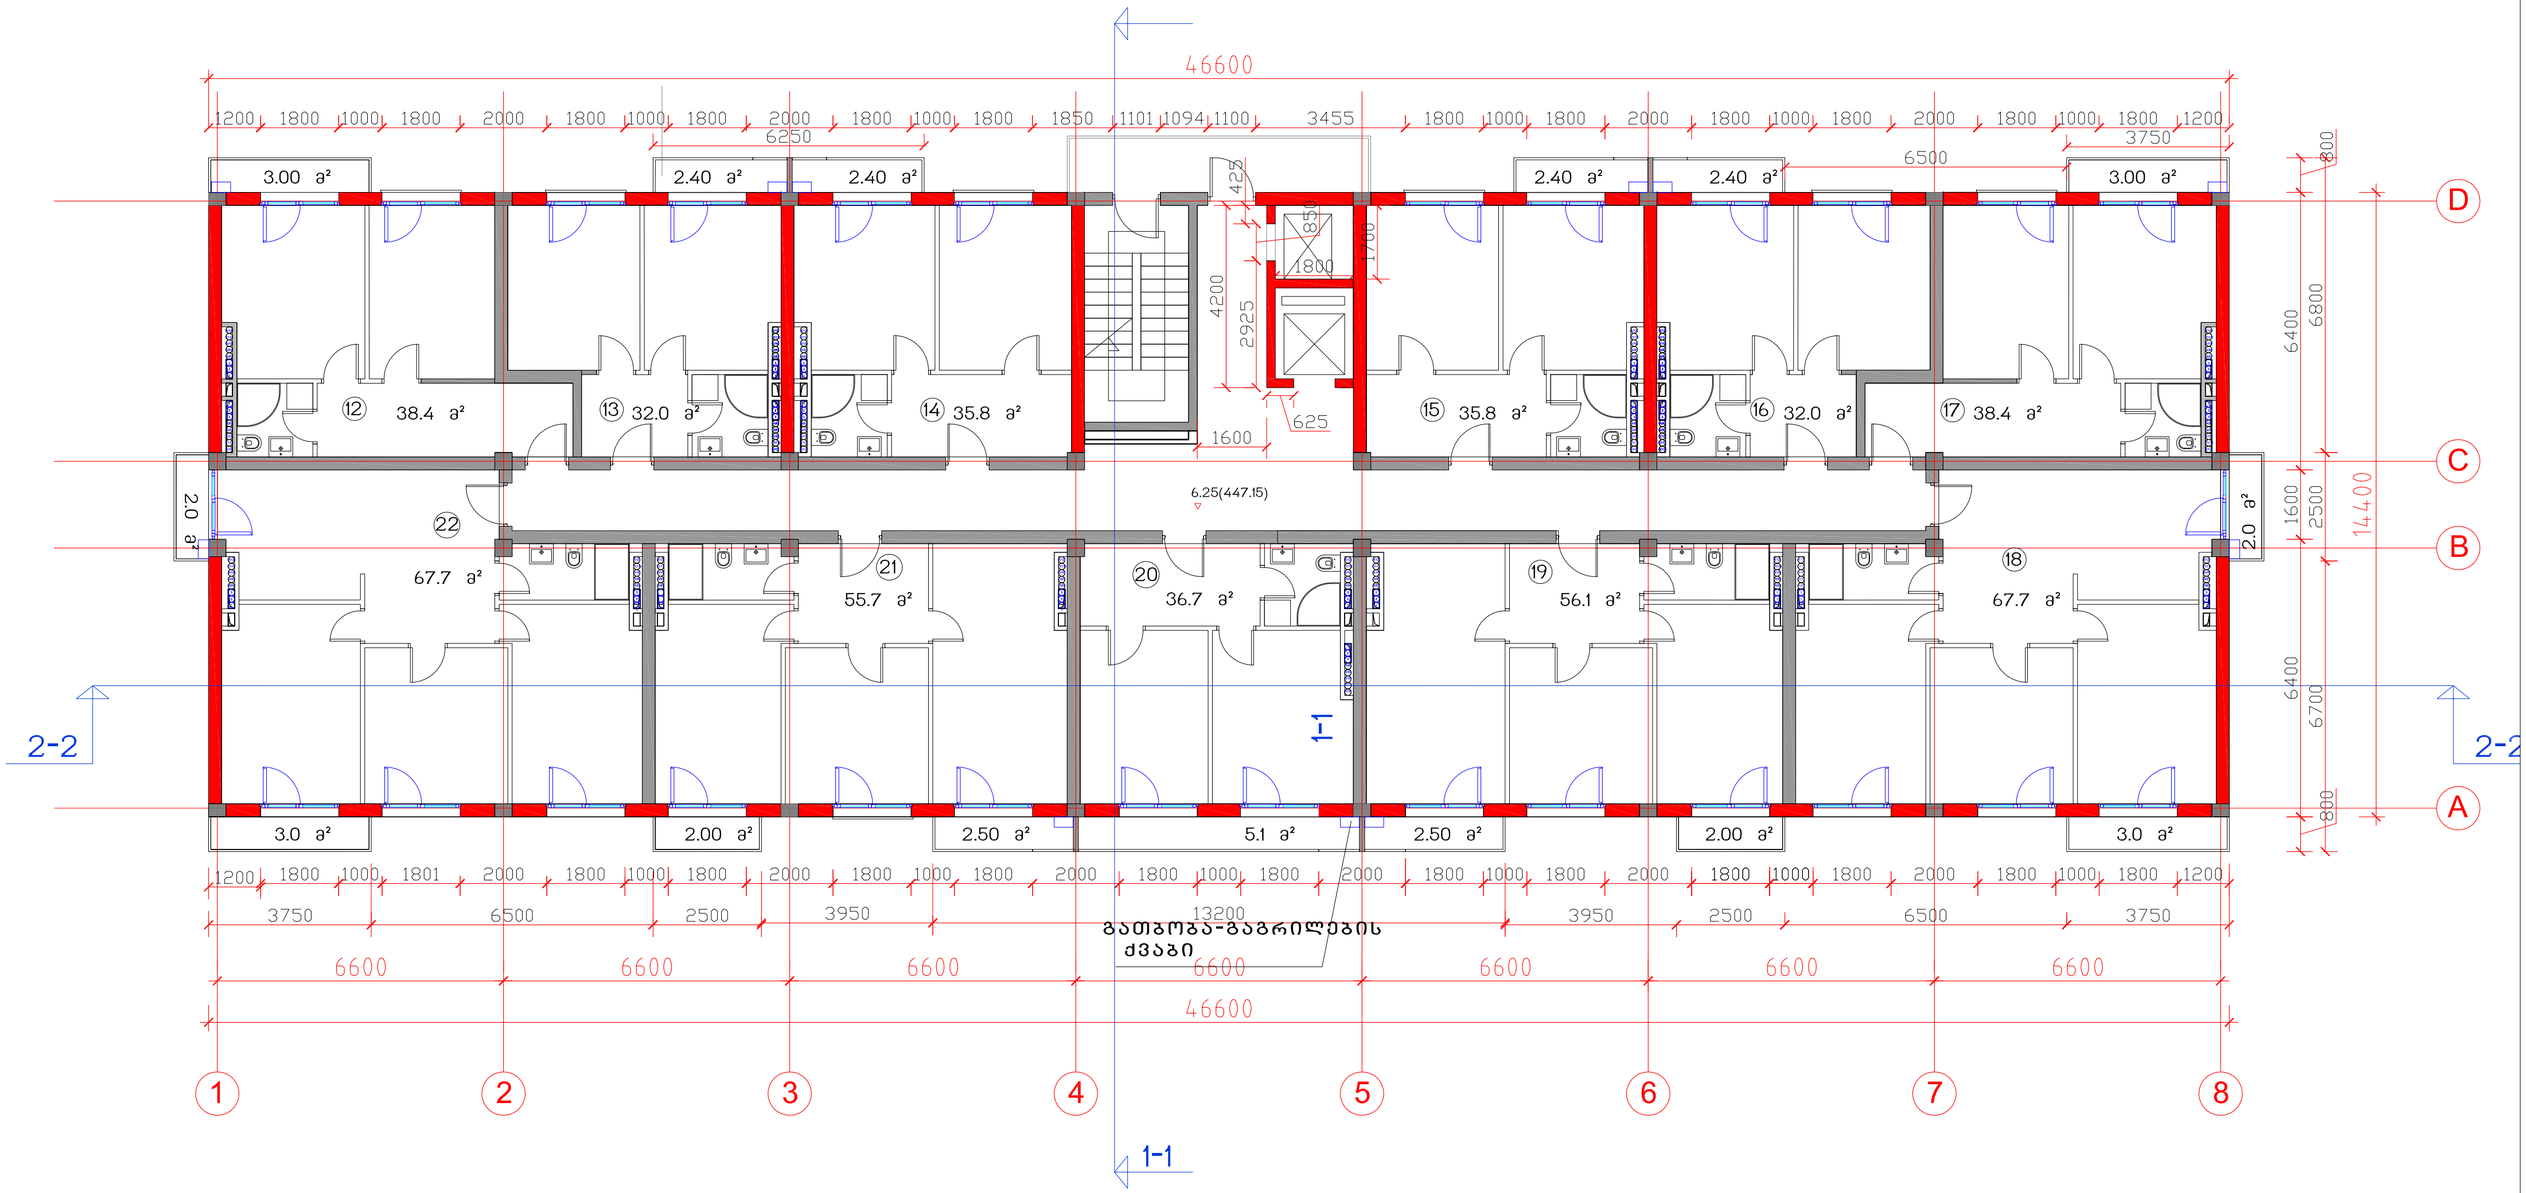

საცხოვრებელი კომპლექსი ცოტნე დადიანის ქუჩაზე	
ბლოკი E	
საცხოვრებელი სახლი	

საერთო ტექნიკური მონაცემები	
მოშენების ფართი	671
სართ. სამშენებლო ფართი	720
სართ. საცხოვრებელი ფართი 11 ბინა	496.3
სართულის აივნების ფართი	39.7
სართულის საერთო ფართი	585.7
ბინების რაოდენობა სართულზე	11(12-22)

სართულის გეგმა 6.25 ნიშნულზე მ1:100

თანამდებობა	გვარი	ხელმოწერა	სტად.
პრ.ხელმძღვ.	გ.აბულაძე		პროექ.
მთ.არქიტექტ	ი.შარაბიძე		ფურც.
დაამუშავა	ი.შარაბიძე		21
შეამოწმა	რ.ჩოგოვაძე		ფ. №
15.07.2016	STUDIA 21		4

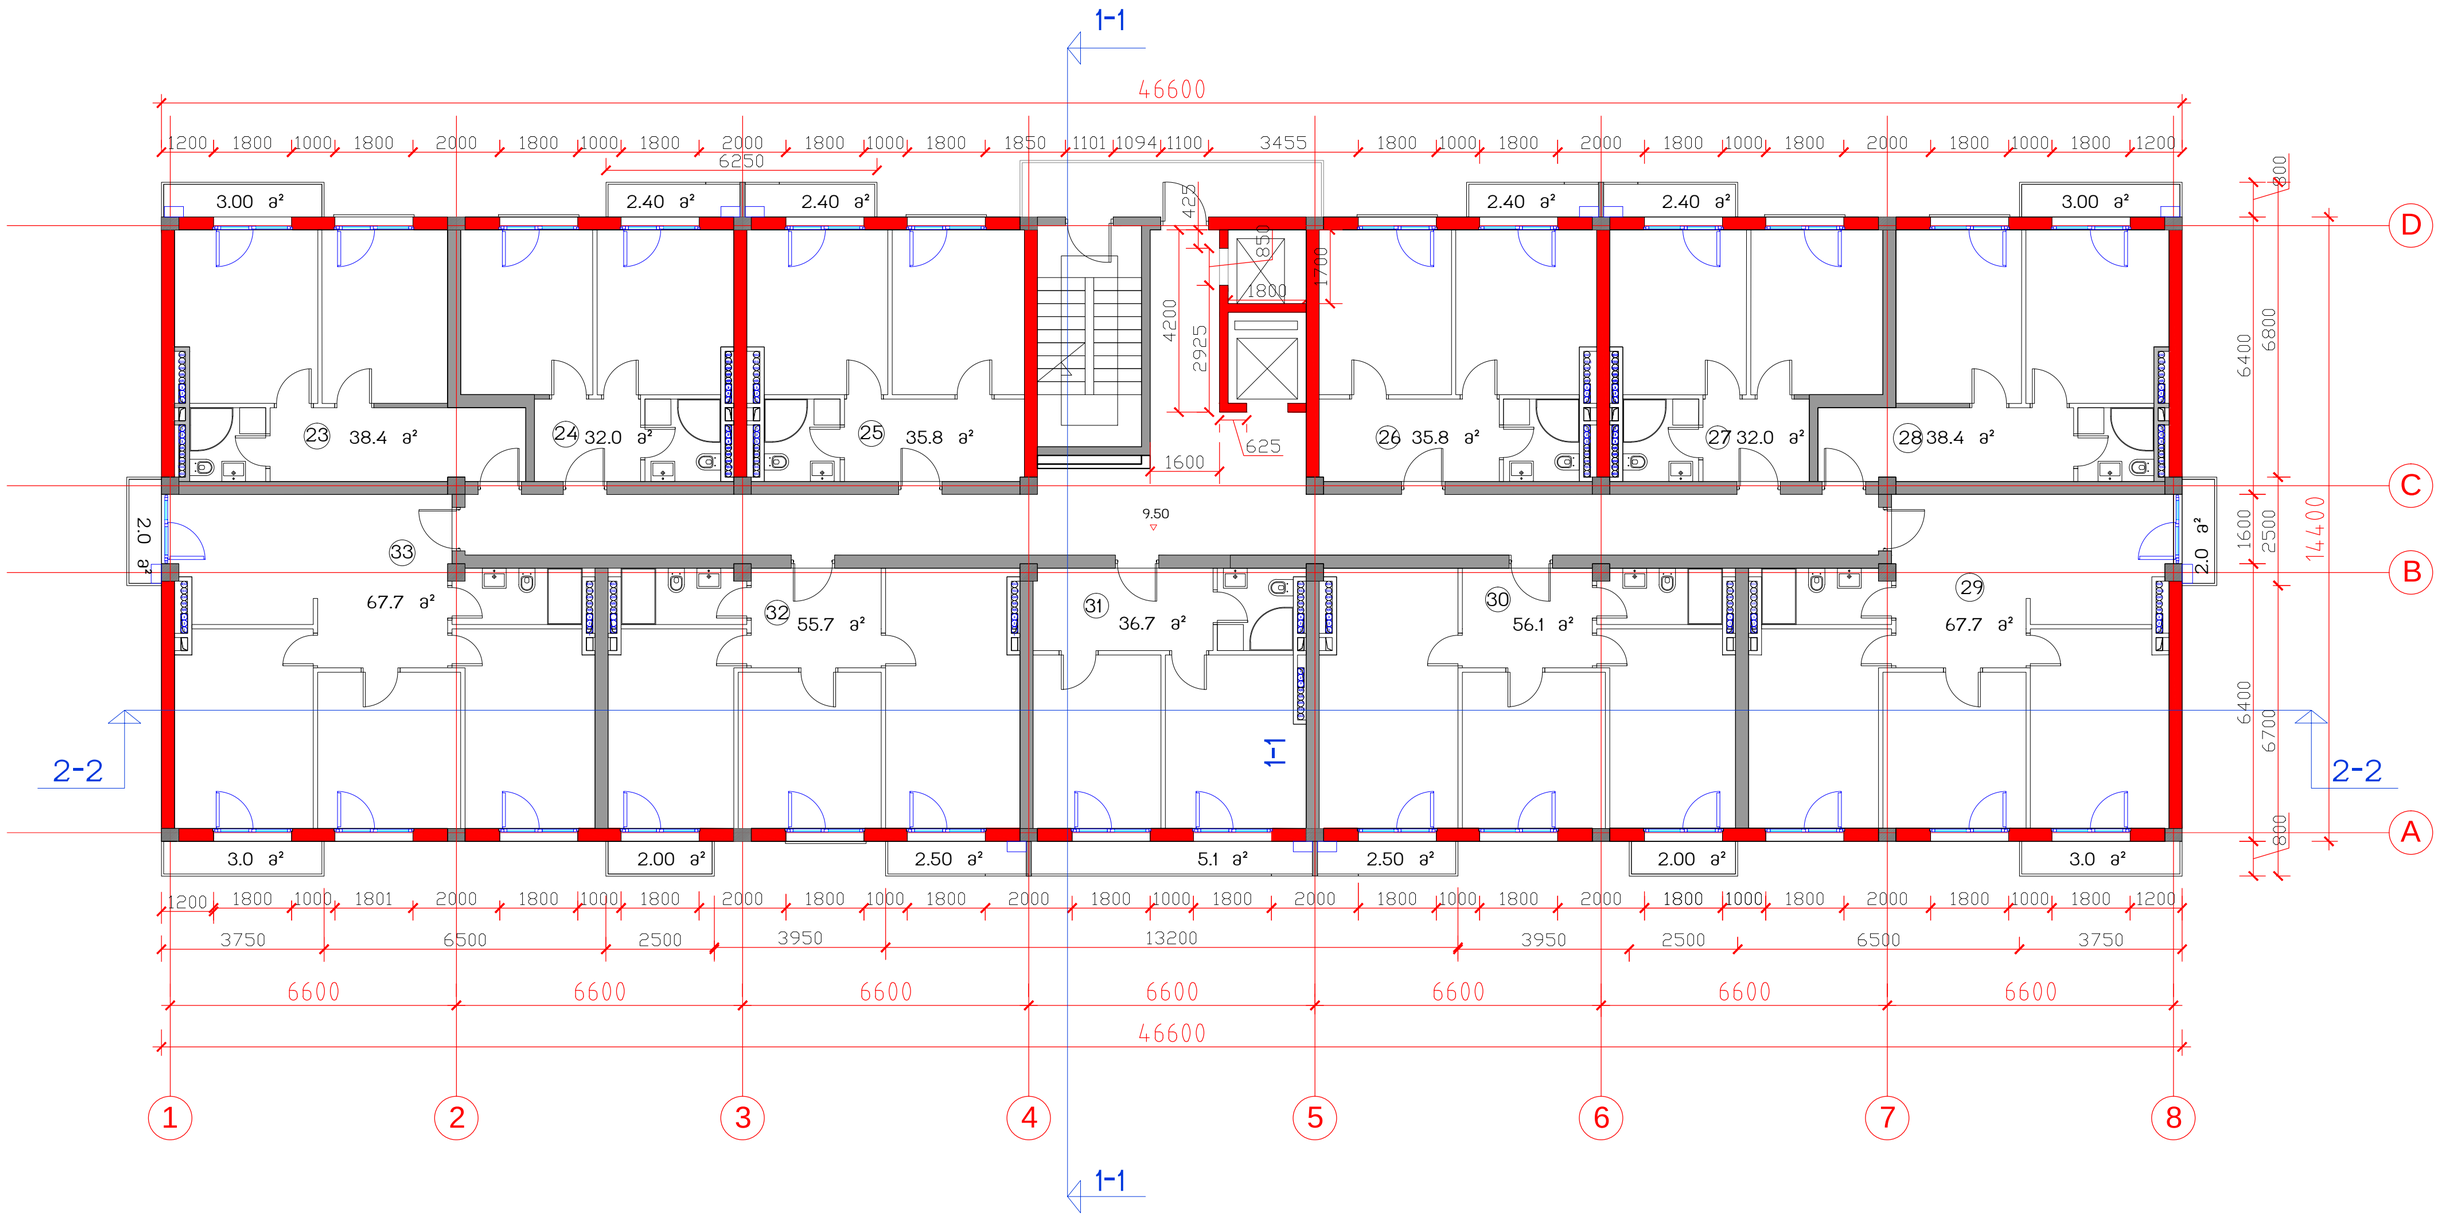

საცხოვრებელი კომპლექსი
ცოტნე დადიანის ქუჩაზე

ბლოკი E

საცხოვრებელი სახლი

საერთო ტექნიკური მონაცემები	
მოშენების ფართი	671
სართ. სამშენებლო ფართი	720
სართ. საცხოვრებელი ფართი 11 ბინა	496.3
სართულის ტერასების ფართი	39.7
სართულის საერთო ფართი	585.7
ბინების რაოდენობა სართულზე	11(23-33)

სართულის გეგმა 9.50 ნიშნულზე მ.1:100

თანამდებობა	გვარი	ხელმოწერა	სტად.
პრ.ხელმძღვ.	გ.აბულაძე		პროექ.
მთ.არქიტექტ	ი.შარაბიძე		ფურც.
დაამუშავა	ი.შარაბიძე		
შეამოწმა	რ.ჩომახიძე		ფ. №
15.07.2016	STUDIA 21		5

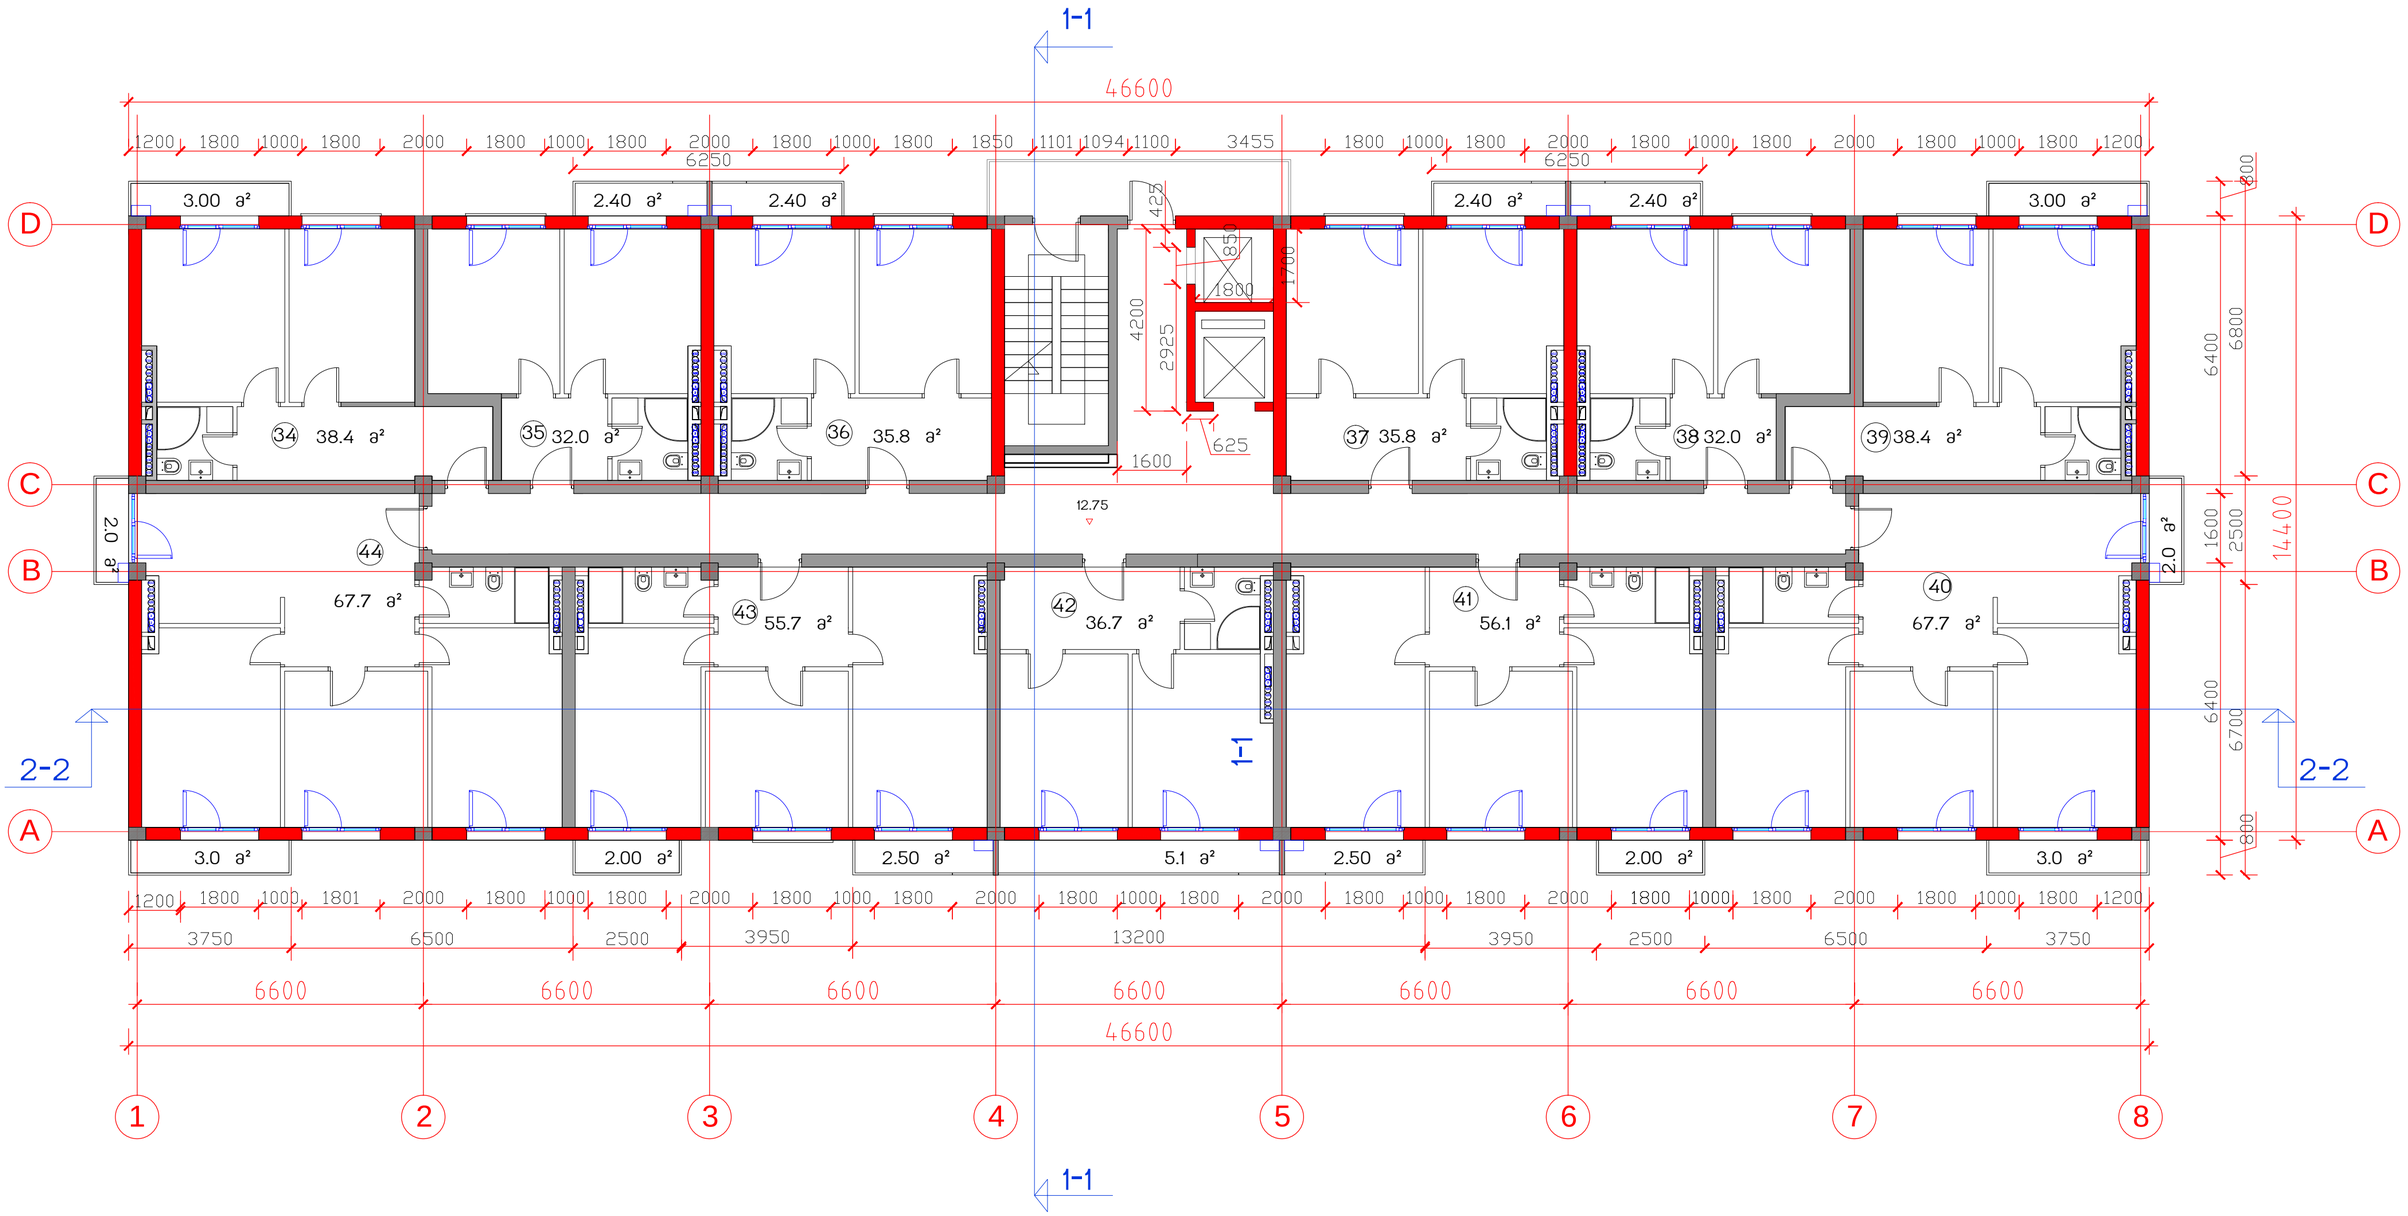

საერთო ტექნიკური მონაცემები	
მოშენების ფართი	671
სართ. სამშენებლო ფართი	720
სართ. საცხოვრებელი ფართი 11 ბინა	496.3
სართულის ტერასების ფართი	39.7
სართულის საერთო ფართი	585.7
ბინების რაოდენობა სართულზე	11(34-44)

საცხოვრებელი კომპლექსი
ცოტნე დადიანის ქუჩაზე
ბლოკი E

საცხოვრებელი სახლი

სართულის გეგმა 12.75 ნიშნულზე მ.1:100

თანამდებობა	გვარი	ხელმოწერა	სტად.
არ.ხელმძღვ.	გ.აბულაძე		პროექ.
მთ.არქიტექტ	ი.შარაბიძე		ფურც.რ.
დაამუშავა	ი.შარაბიძე		
შეამოწმა	რ.ჩომახიძე		ფვ. №
15.07.2016	STUDIA 21		6

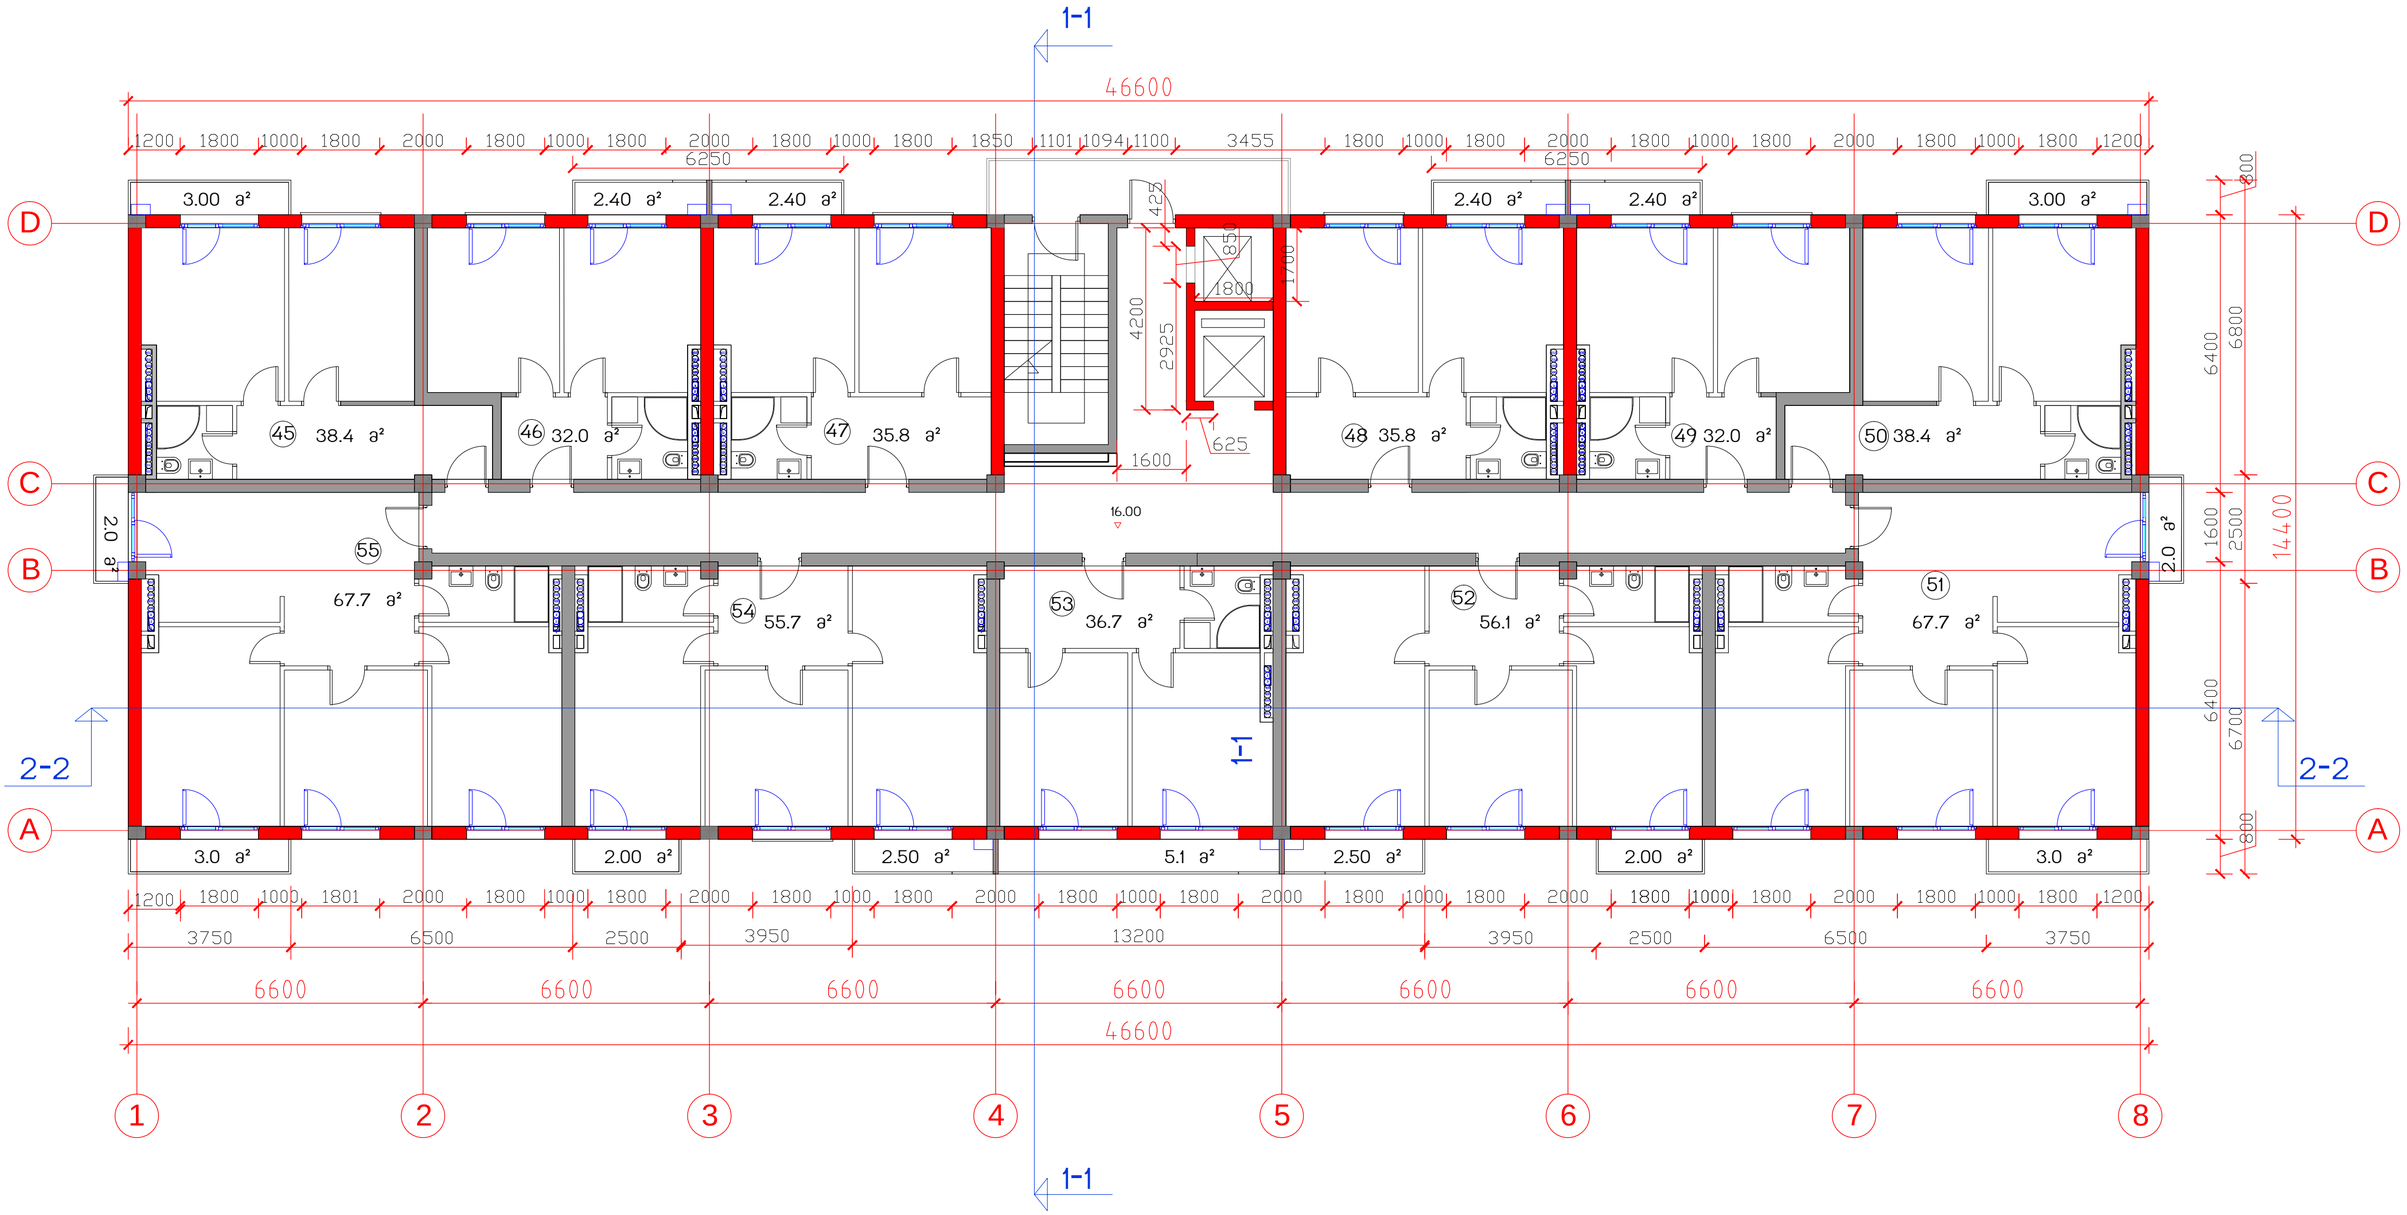

საცხოვრებელი კომპლექსი ცოტნე დადიანის ქუჩაზე	
ბლოკი E	
საცხოვრებელი სახლი	

საერთო ტექნიკური მონაცემები	
მოშენების ფართი	671
სართ. სამშენებლო ფართი	720
სართ. საცხოვრებელი ფართი 11 ბინა	495.8
სართულის ტერასების ფართი	39.7
სართულის საერთო ფართი	585.7
ბინების რაოდენობა სართულზე	11(45-55)

სართულის გეგმა 16.00 ნიშნულზე მ.1:100

თანამდებობა	გვარი	ხელმოწერა	სტად.
პრ.ხელმძღვ.	გ.აბულაძე		პროექ.
მთ.არქიტექტ	ი.შარაბიძე		ფურ.რ.
დაამუშავა	ი.შარაბიძე		
შეამოწმა	რ.ჩომახიძე		ფ. №
15.07.2016	STUDIA 21		7

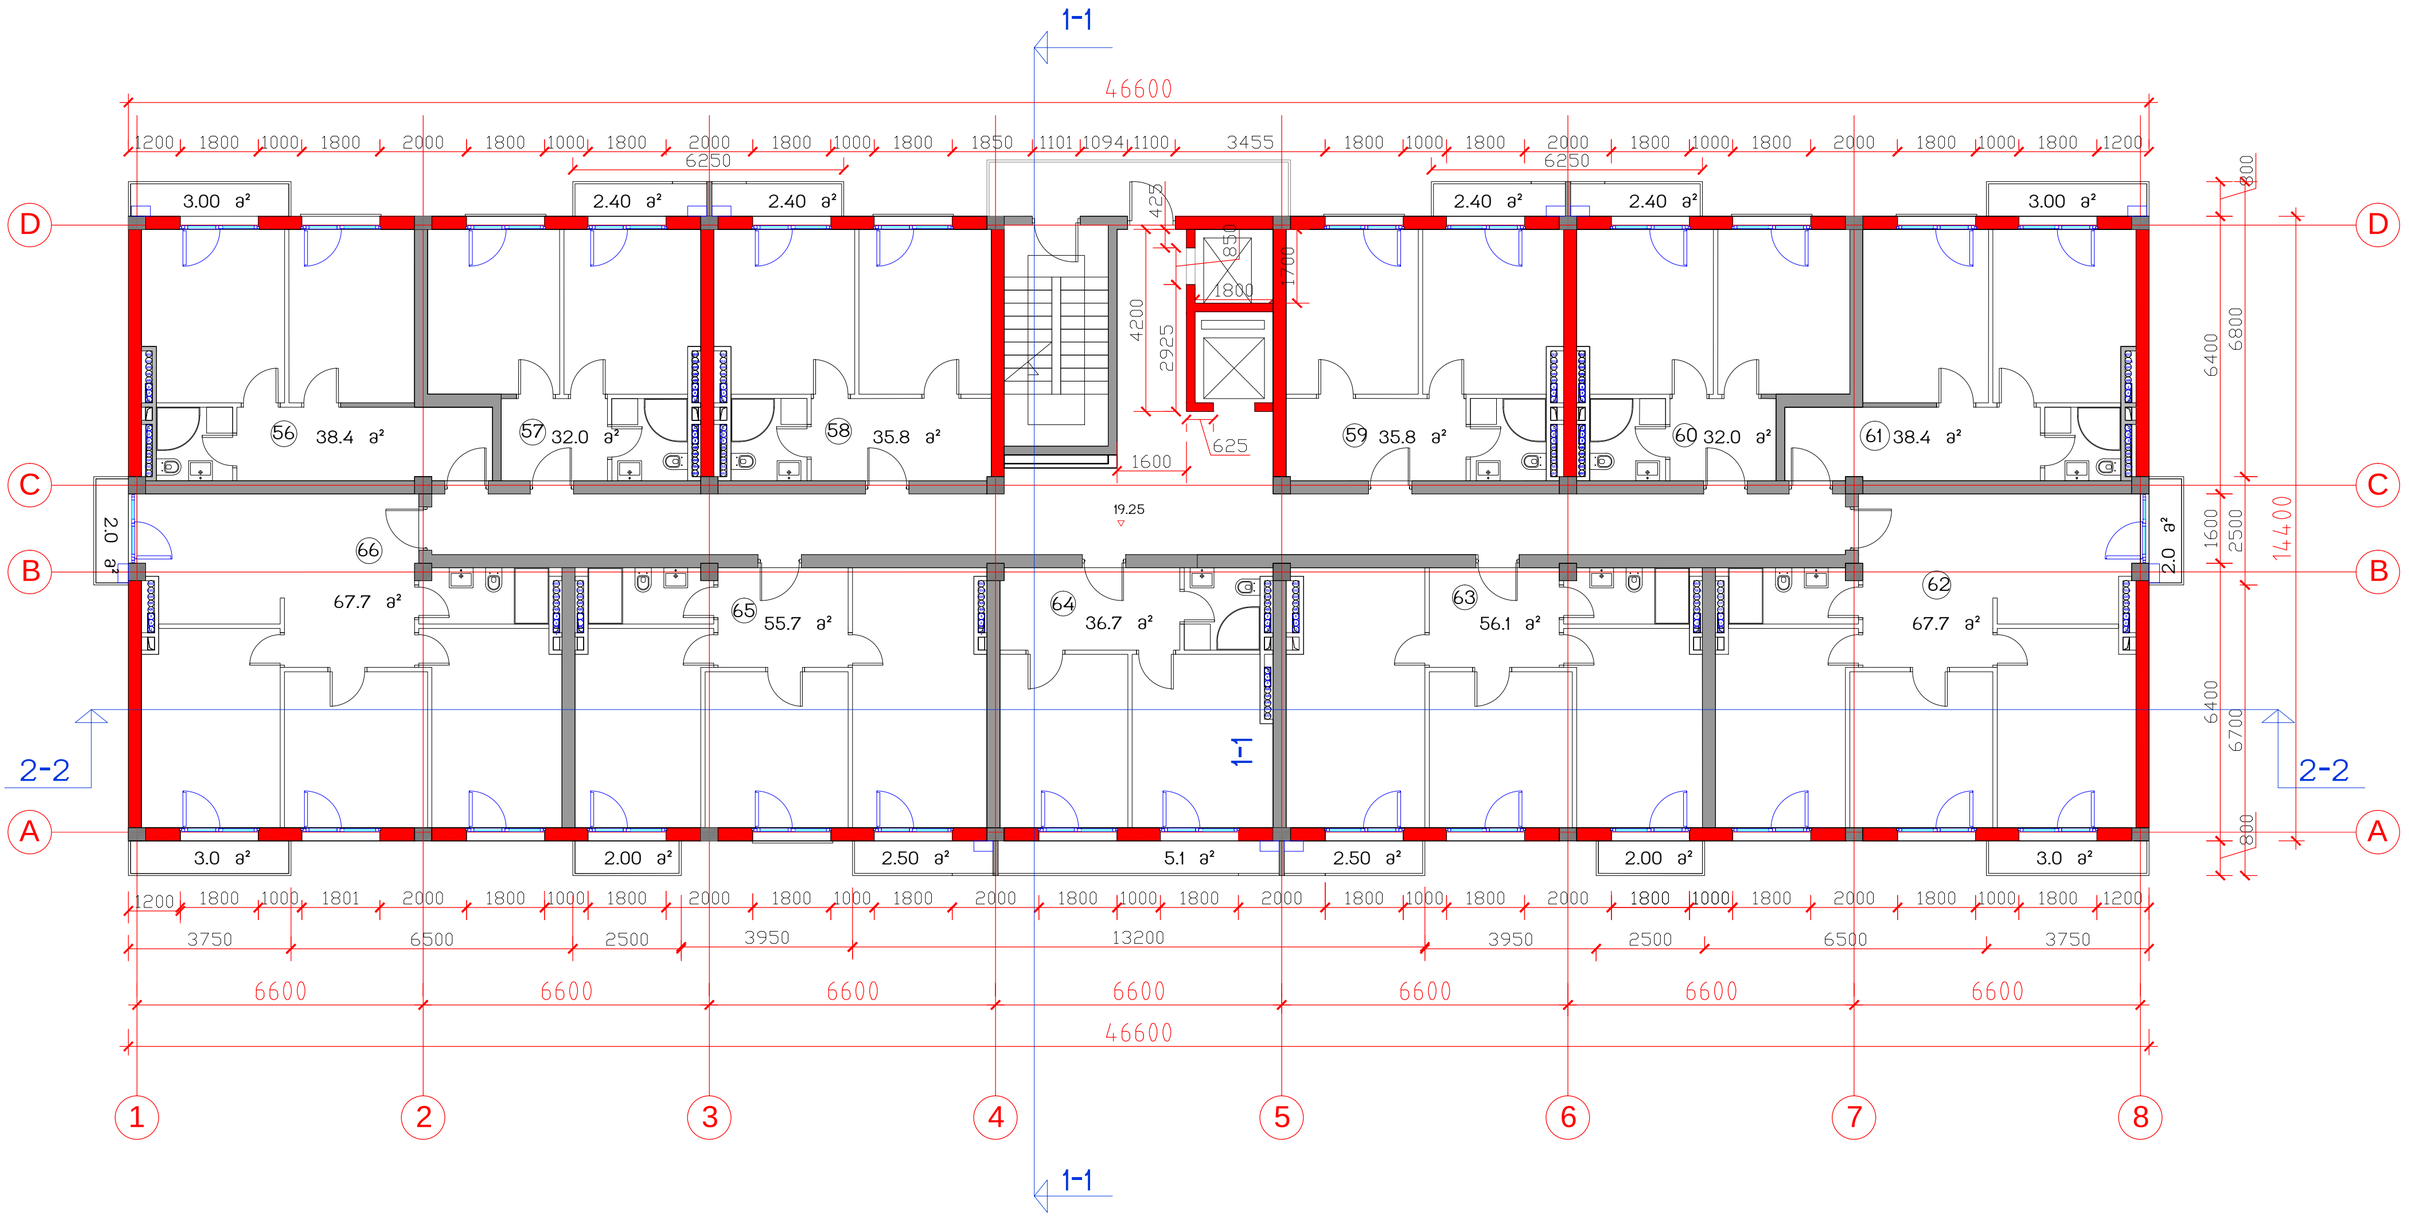

საცხოვრებელი კომპლექსი ცოტნე დადიანის ქუჩაზე	
ბლოკი E	
საცხოვრებელი სახლი	

საერთო ტექნიკური მონაცემები	
მოშენების ფართი	671
სართ. სამშენებლო ფართი	720
სართ. საცხოვრებელი ფართი 11 ბინა	496.3
სართულის ტერასების ფართი	39.7
სართულის საერთო ფართი	585.7
ბინების რაოდენობა სართულზე	11(56-66)

სართულის გეგმა 19.25 ნიშნულზე მ.1:100

თანამდებობა	გვარი	ხელმოწერა	სტად.
პრ.ხელმძღვ.	გ.აბულაძე		პროექ.
მთ.არქიტექტ	ი.შარაბიძე		ფურ.რ.
დაამუშავა	ი.შარაბიძე		
შეამოწმა	რ.ჩომახიძე		ფ. №
15.07.2016	STUDIA 21		8

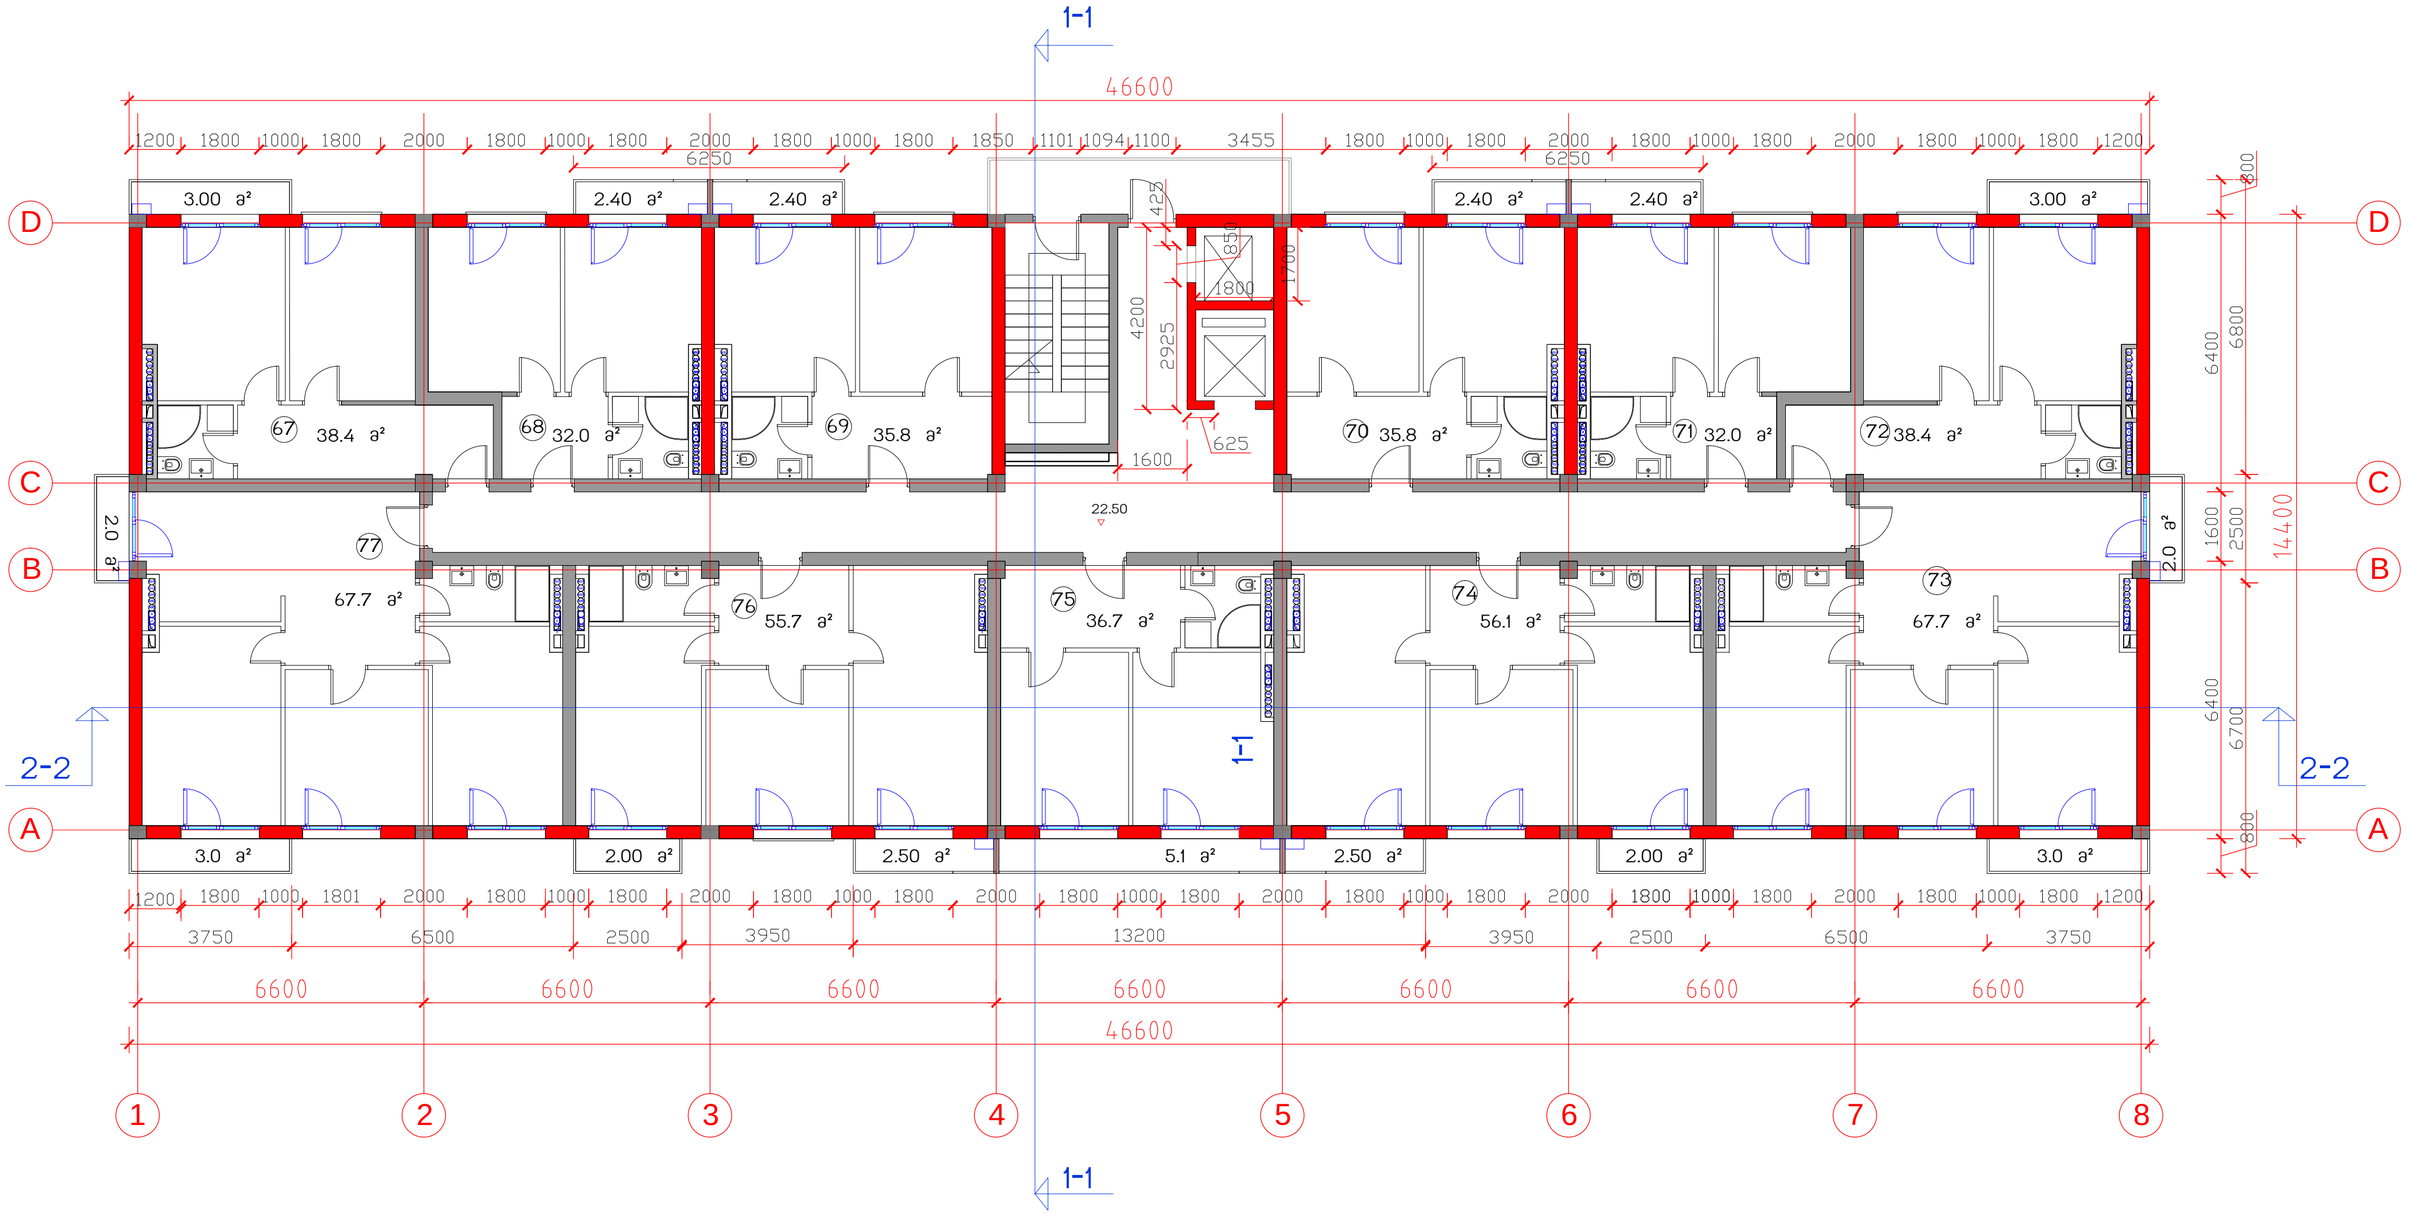

საცხოვრებელი კომპლექსი
ცოტნე დადიანის ქუჩაზე

ბლოკი E

საცხოვრებელი სახლი

საერთო ტექნიკური მონაცემები	
მოშენების ფართი	671
სართ. სამშენებლო ფართი	720
სართ. საცხოვრებელი ფართი 11 ბინა	496.3
სართულის ტერასების ფართი	39.7
სართულის საანგარიშო ფართი	585.7
ბინების რაოდენობა სართულზე	11(67-77)

სართულის გეგმა 22.50 ნიშნულზე მ1:100

თანამდებობა	გვარი	ხელმოწერა	სტად.
პრ.ხელმძღვ.	გ.აგულაძე		პროექ.
მთ.არქიტექტ	ი.შარაბიძე		ფურ.რ.
დაამუშავა	ი.შარაბიძე		
შეამოწმა	რ.ჩომახიძე		ფ. №

15.07.2016

STUDIA 21

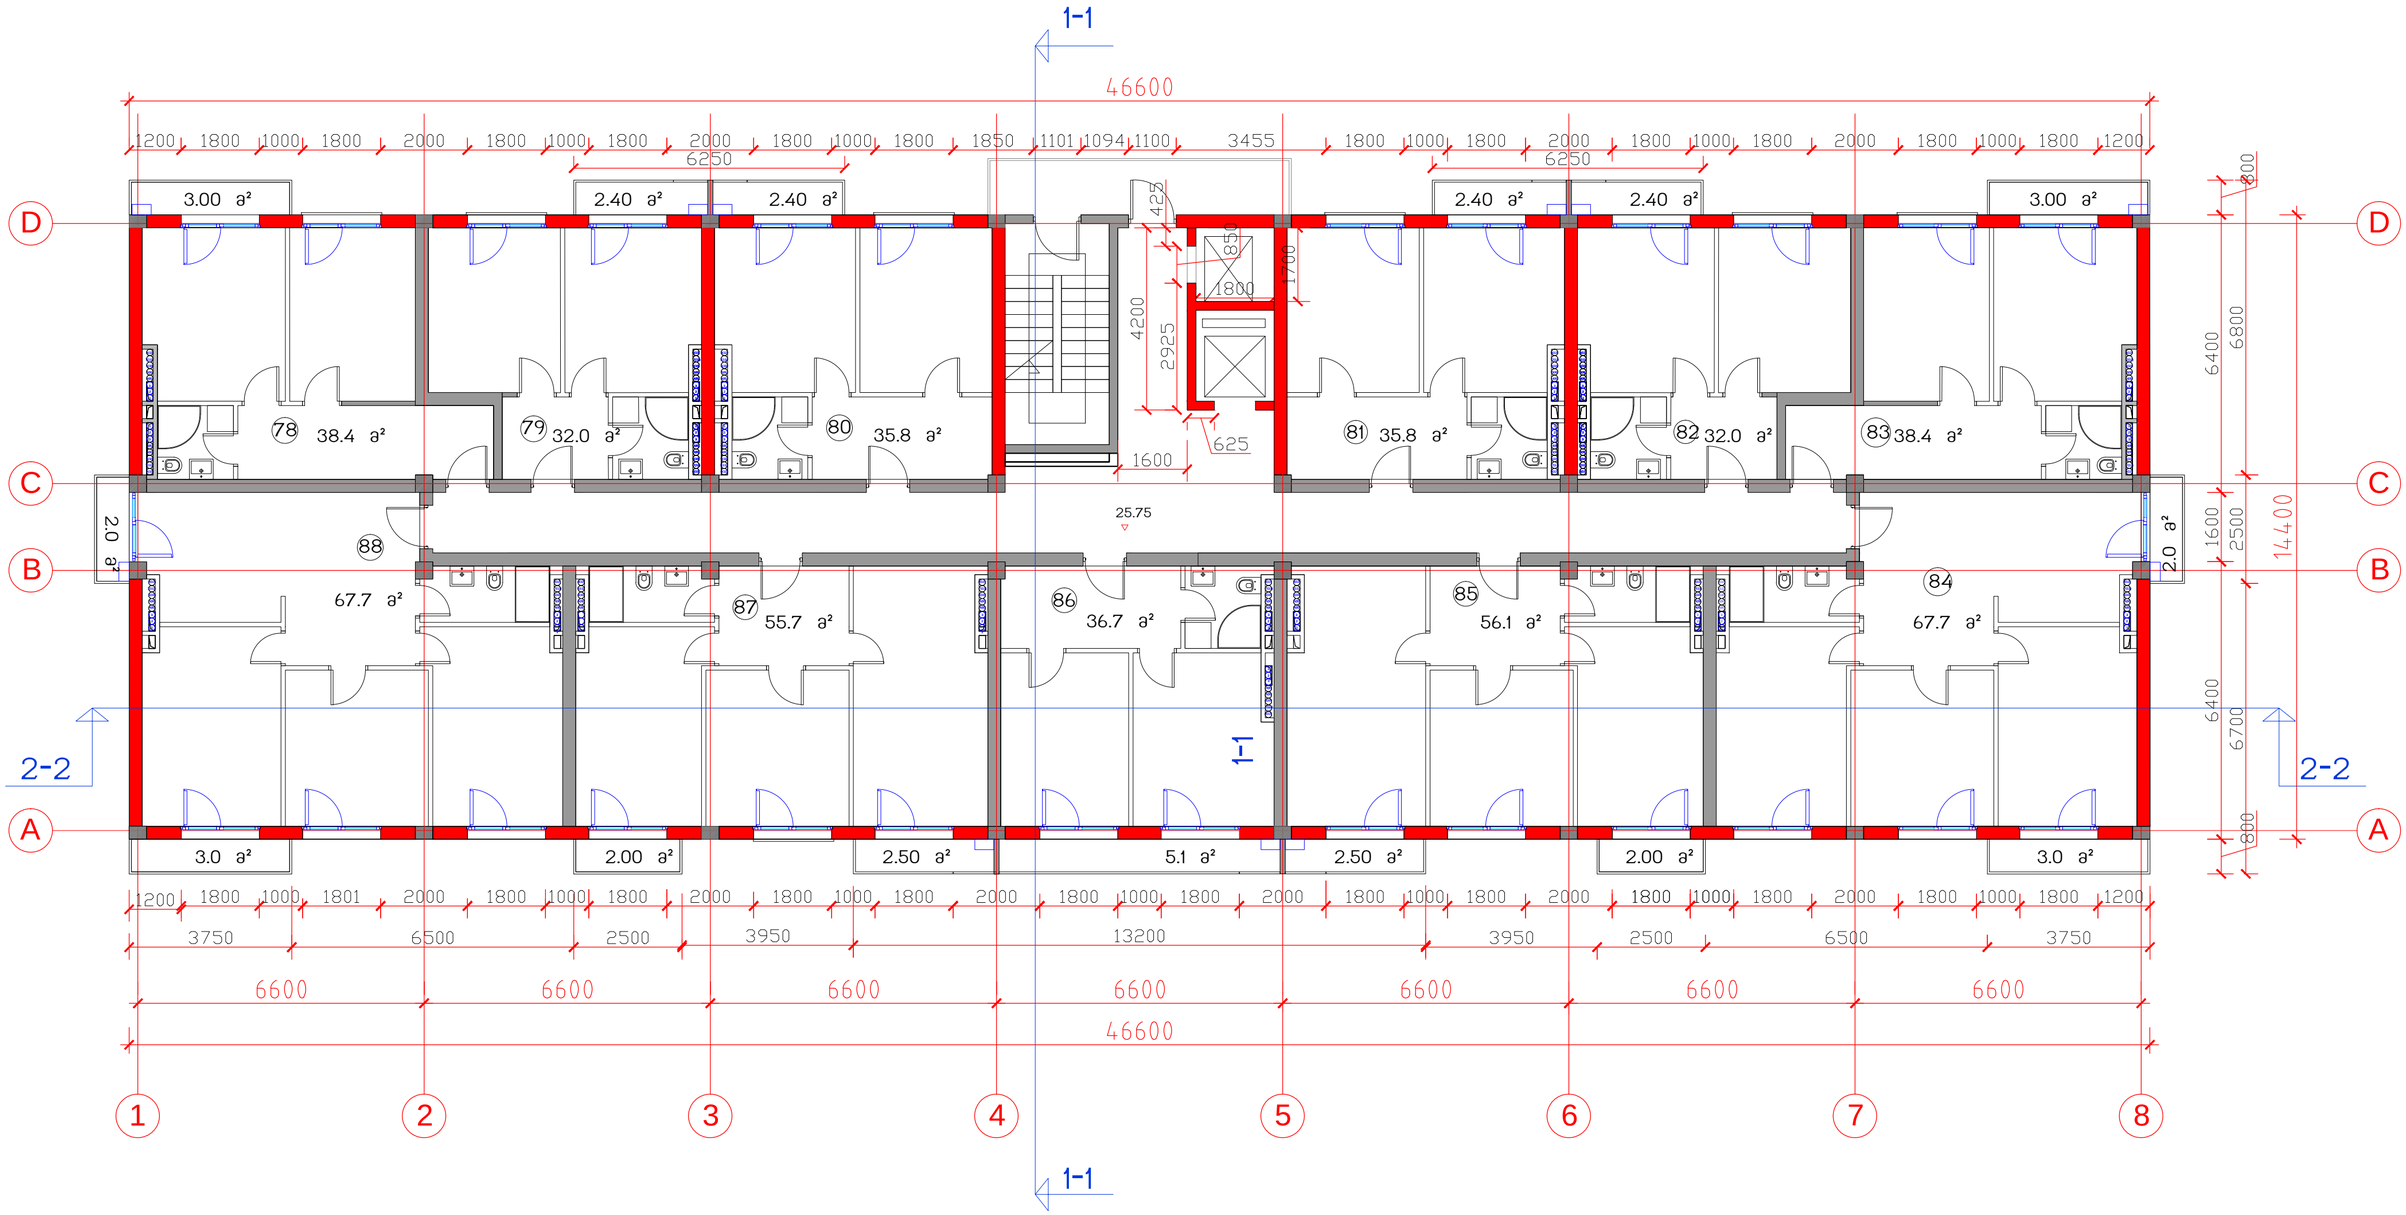

საცხოვრებელი კომპლექსი
ცოტნე დადიანის ქუჩაზე

ბლოკი E

საცხოვრებელი სახლი

საერთო ტექნიკური მონაცემები	
მოშენების ფართი	671
სართ. სამშენებლო ფართი	720
სართ. საცხოვრებელი ფართი 11 ბინა	496.3
სართულის ტერასების ფართი	39.7
სართულის საერთო ფართი	585.7
ბინების რაოდენობა სართულზე	11(78-88)

სართულის გეგმა 25.75 ნიშნულზე მ.1:100

თანამდებობა	გვარი	ხელმოწერა	სტად.
პრ.ხელმძღვ.	გ.აგულაძე		პროექ.
მთ.არქიტექტ	ი.შარაბიძე		ფურც.
დაამუშავა	ი.შარაბიძე		
შეამოწმა	რ.ჩოგოვაძე		ფ. №
15.07.2016	STUDIA 21		10

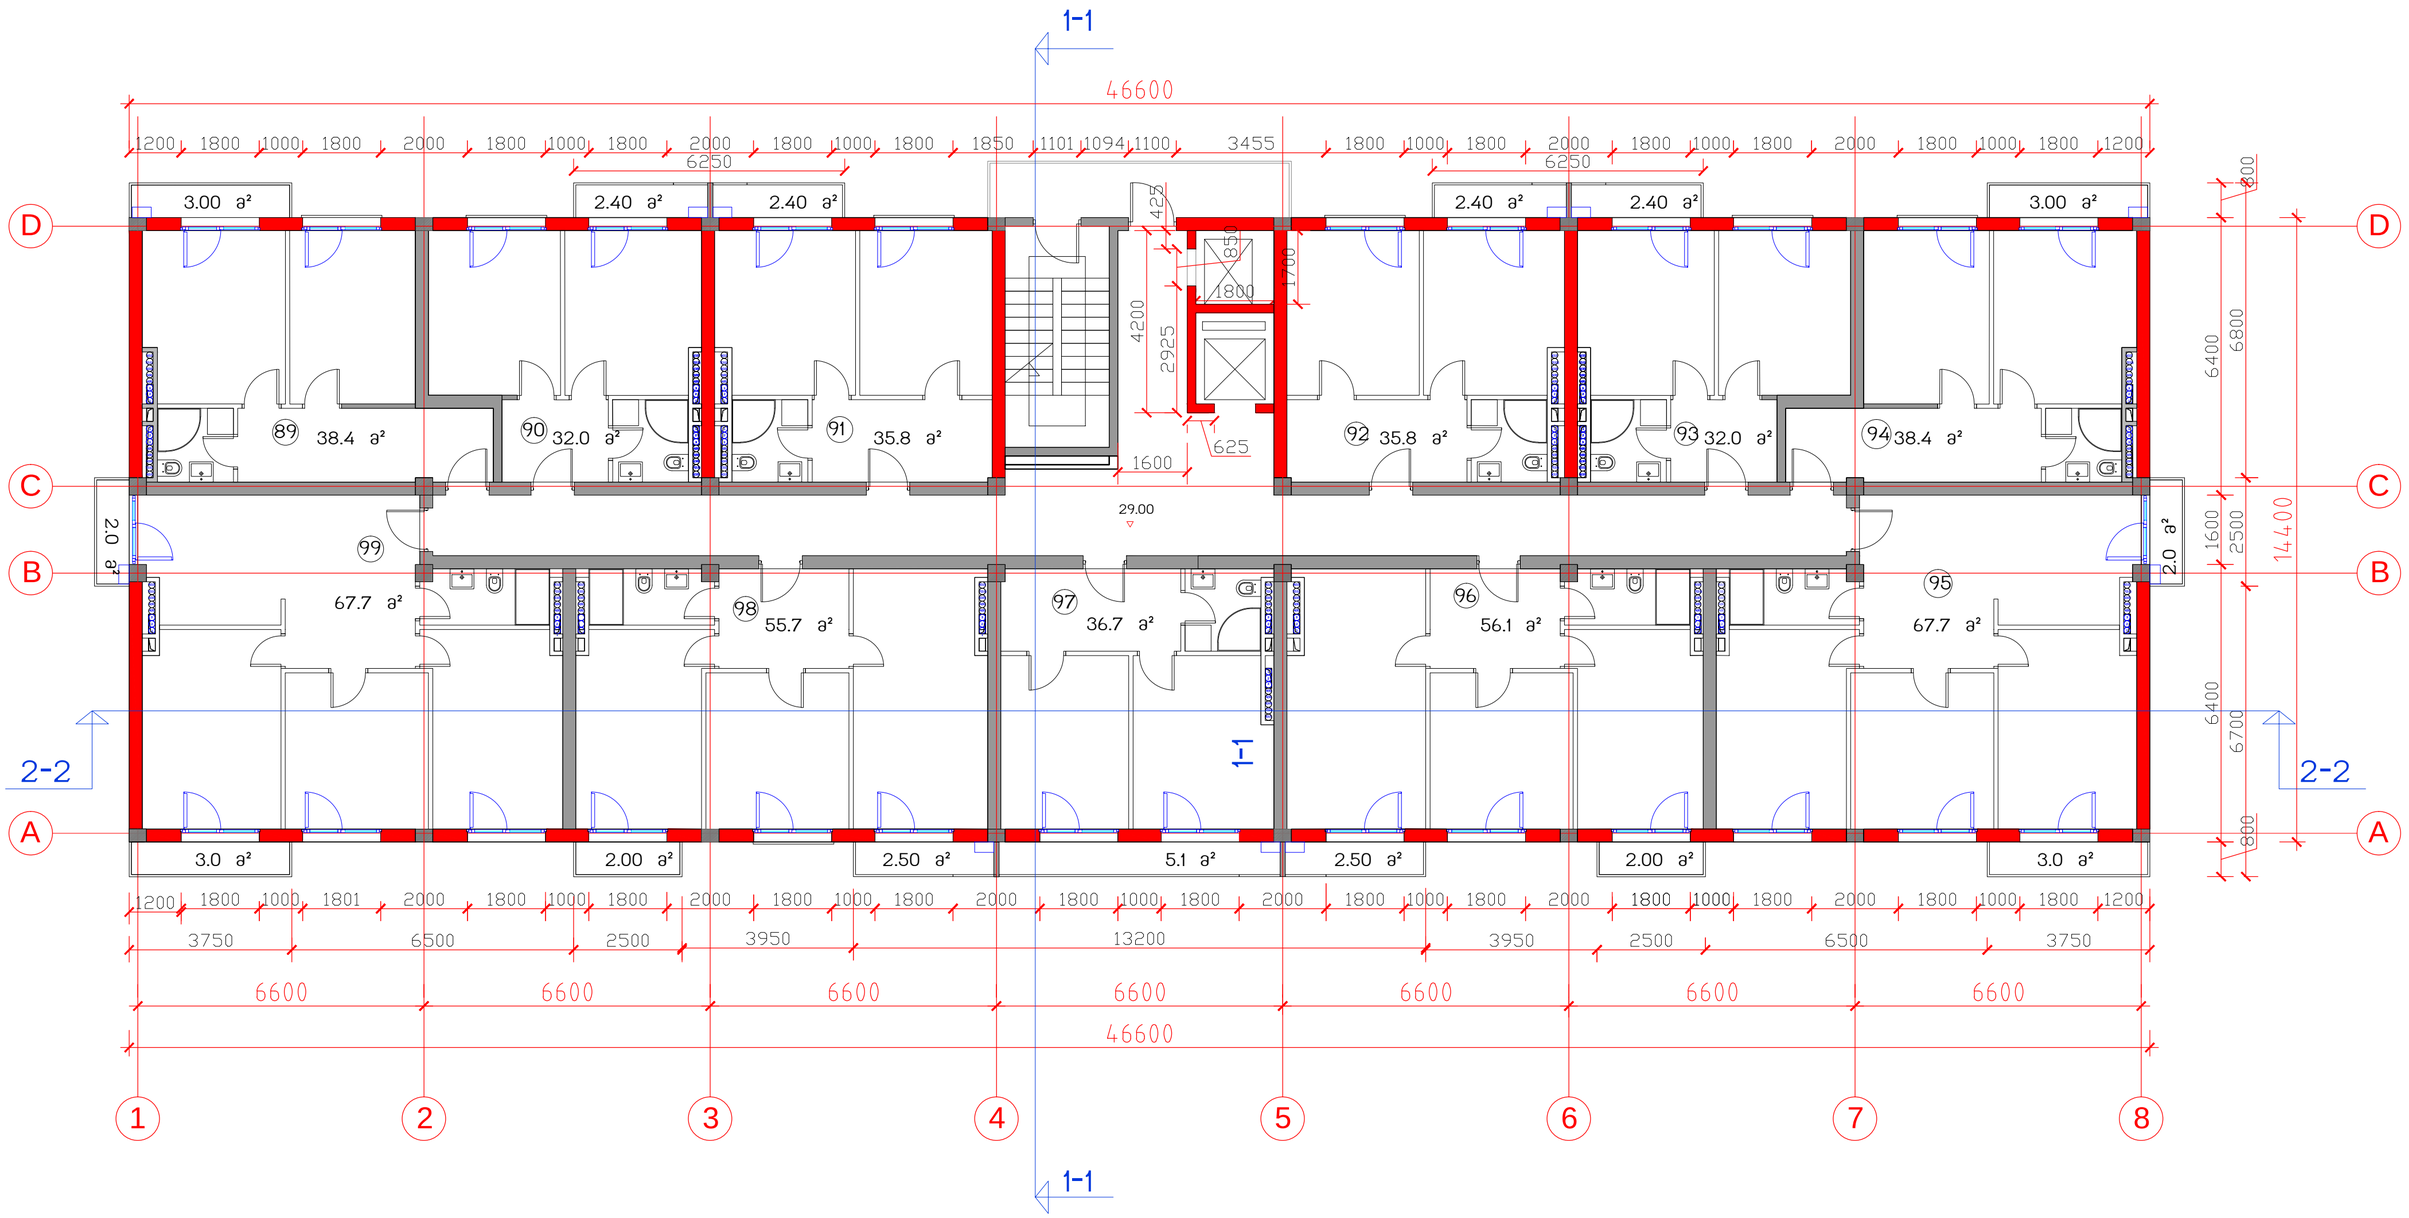

საცხოვრებელი კომპლექსი
ცოტნე დადიანის ქუჩაზე

ბლოკი E

საცხოვრებელი სახლი

საერთო ტექნიკური მონაცემები	
მოშენების ფართი	671
სართ. სამშენებლო ფართი	720
სართ. საცხოვრებელი ფართი 11 ბინა	496.3
სართულის ტერასების ფართი	39.7
სართულის საერთო ფართი	585.7
ბინების რაოდენობა სართულზე	11(89-99)

სართულის გეგმა 29.00 ნიშნულზე მ1:100

თანამდებობა	გვარი	ხელმოწერა	სტად.
პრ.ხელმძღვ.	გ.აგულაძე		პროექ.
მთ.არქიტექტ	ი.შარაგიძე		ფურც.
დაამუშავა	ი.შარაგიძე		
შეამოწმა	რ.ჩომახიძე		ფ. №
15.07.2016	STUDIA 21		11

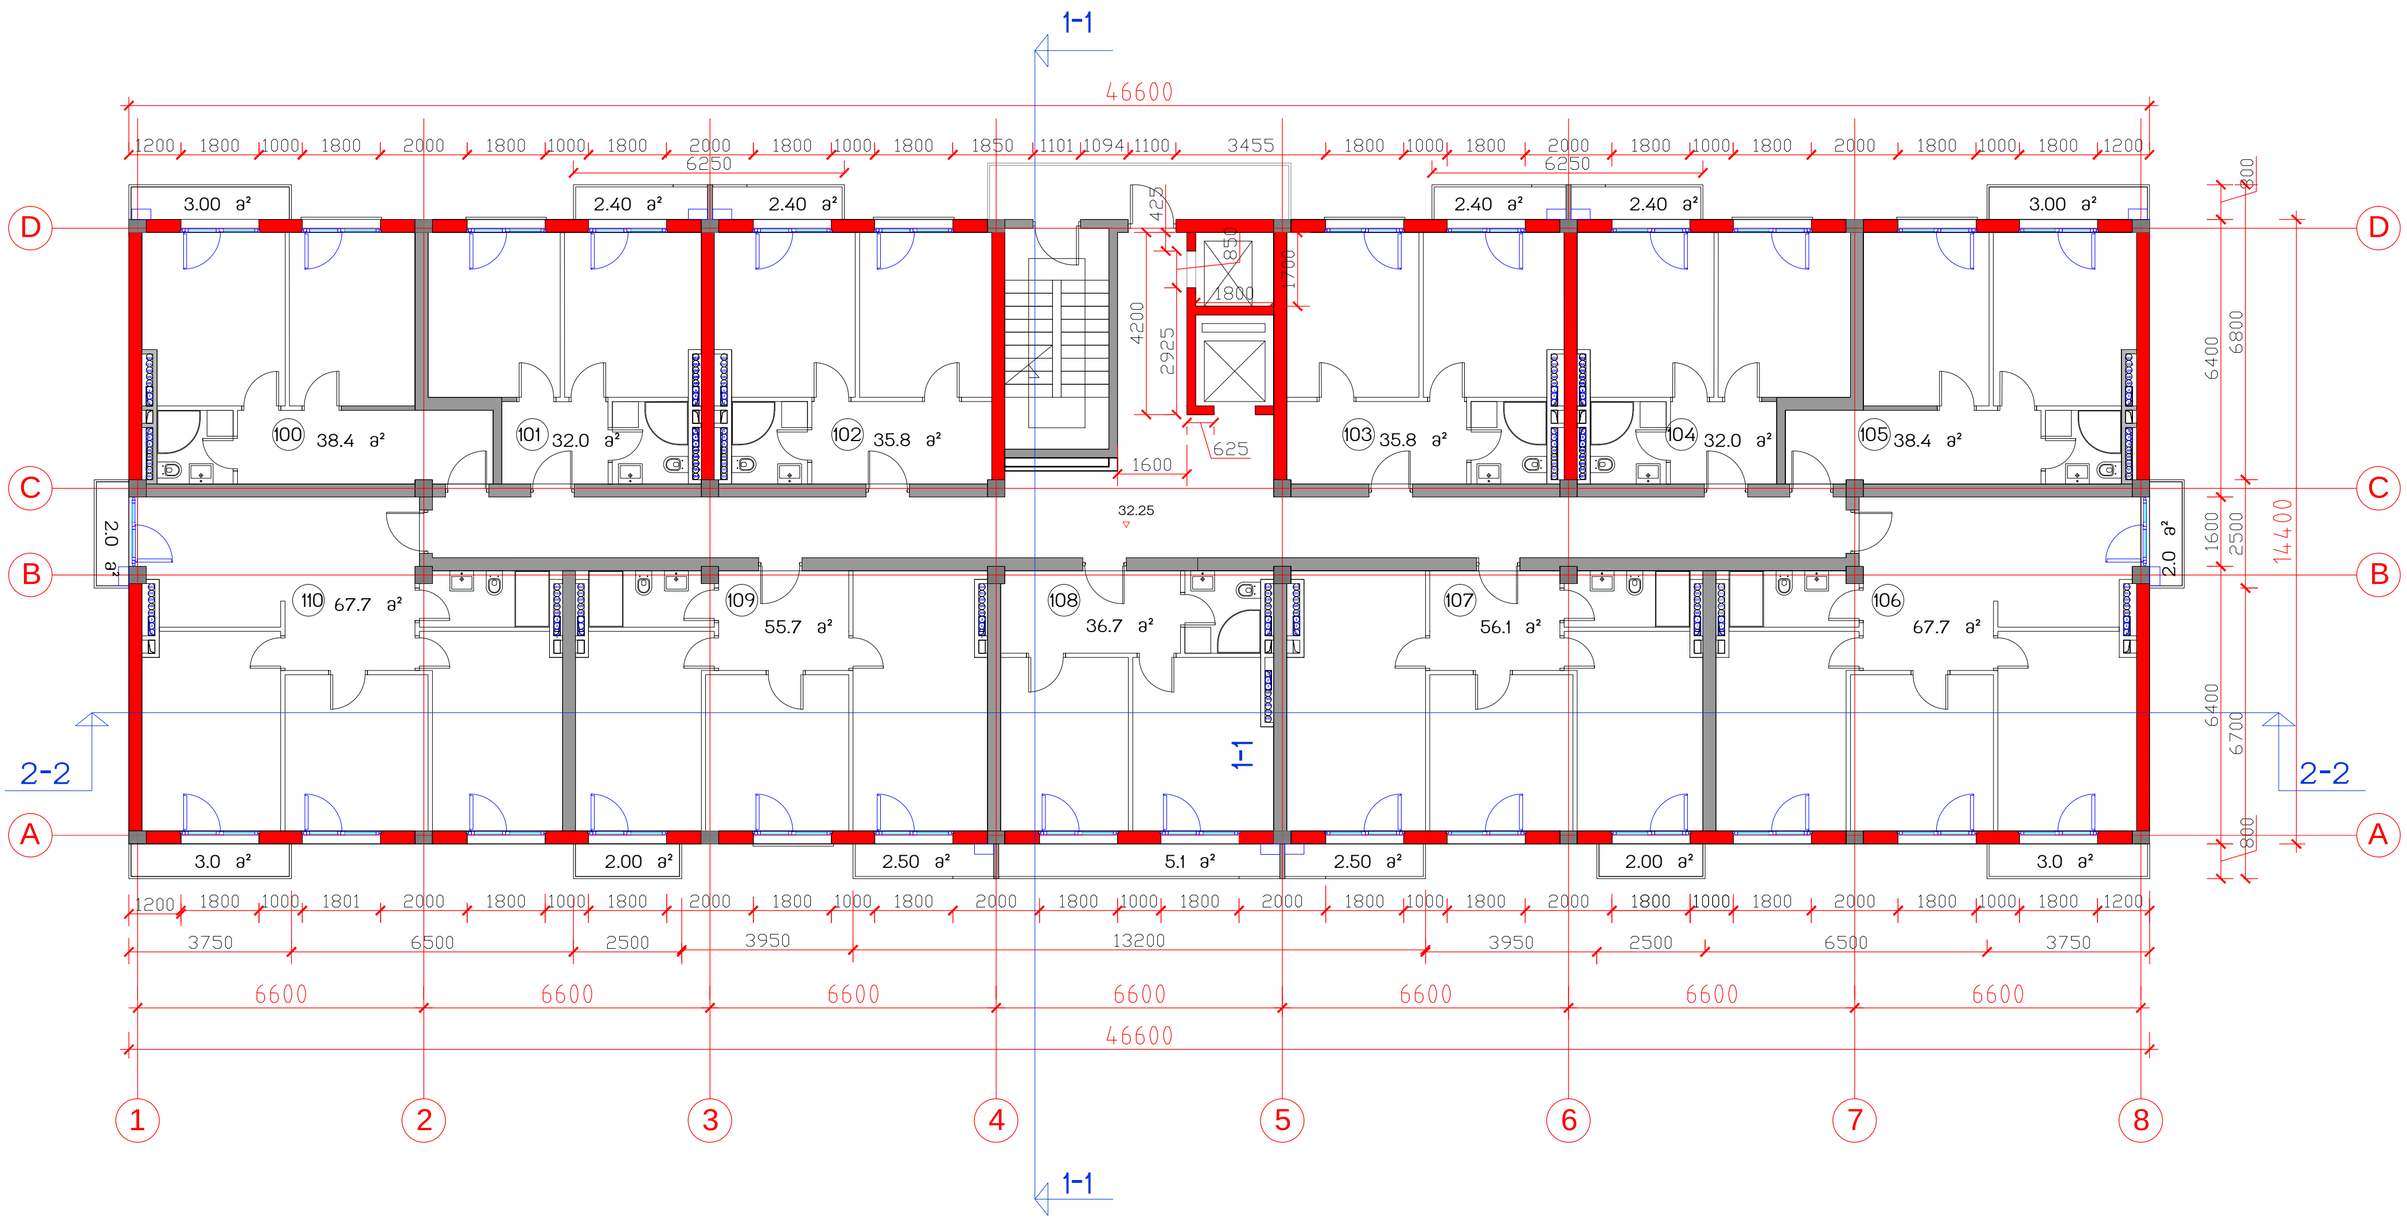

საცხოვრებელი კომპლექსი ცოტნე დადიანის ქუჩაზე	
ბლოკი E	
საცხოვრებელი სახლი	

საერთო ტექნიკური მონაცემები	
მოშენების ფართი	671
სართ. სამშენებლო ფართი	720
სართ. საცხოვრებელი ფართი 11 ბინა	496.3
სართულის ტერასების ფართი	39.7
სართულის საერთო ფართი	585.7
ბინების რაოდენობა სართულზე	11(100-110)

სართულის გეგმა 32.25 ნიშნულზე მ.1:100

თანამდებობა	გვარი	ხელმოწერა	სტად.
პრ.ხელმძღვ.	გ.აბულაძე		პროექ.
მთ.არქიტექტ	ი.შარაბიძე		ფურც.
დაამუშავა	ი.შარაბიძე		
შეამოწმა	რ.ჩომახიძე		ფ. №
15.07.2016	STUDIA 21		12

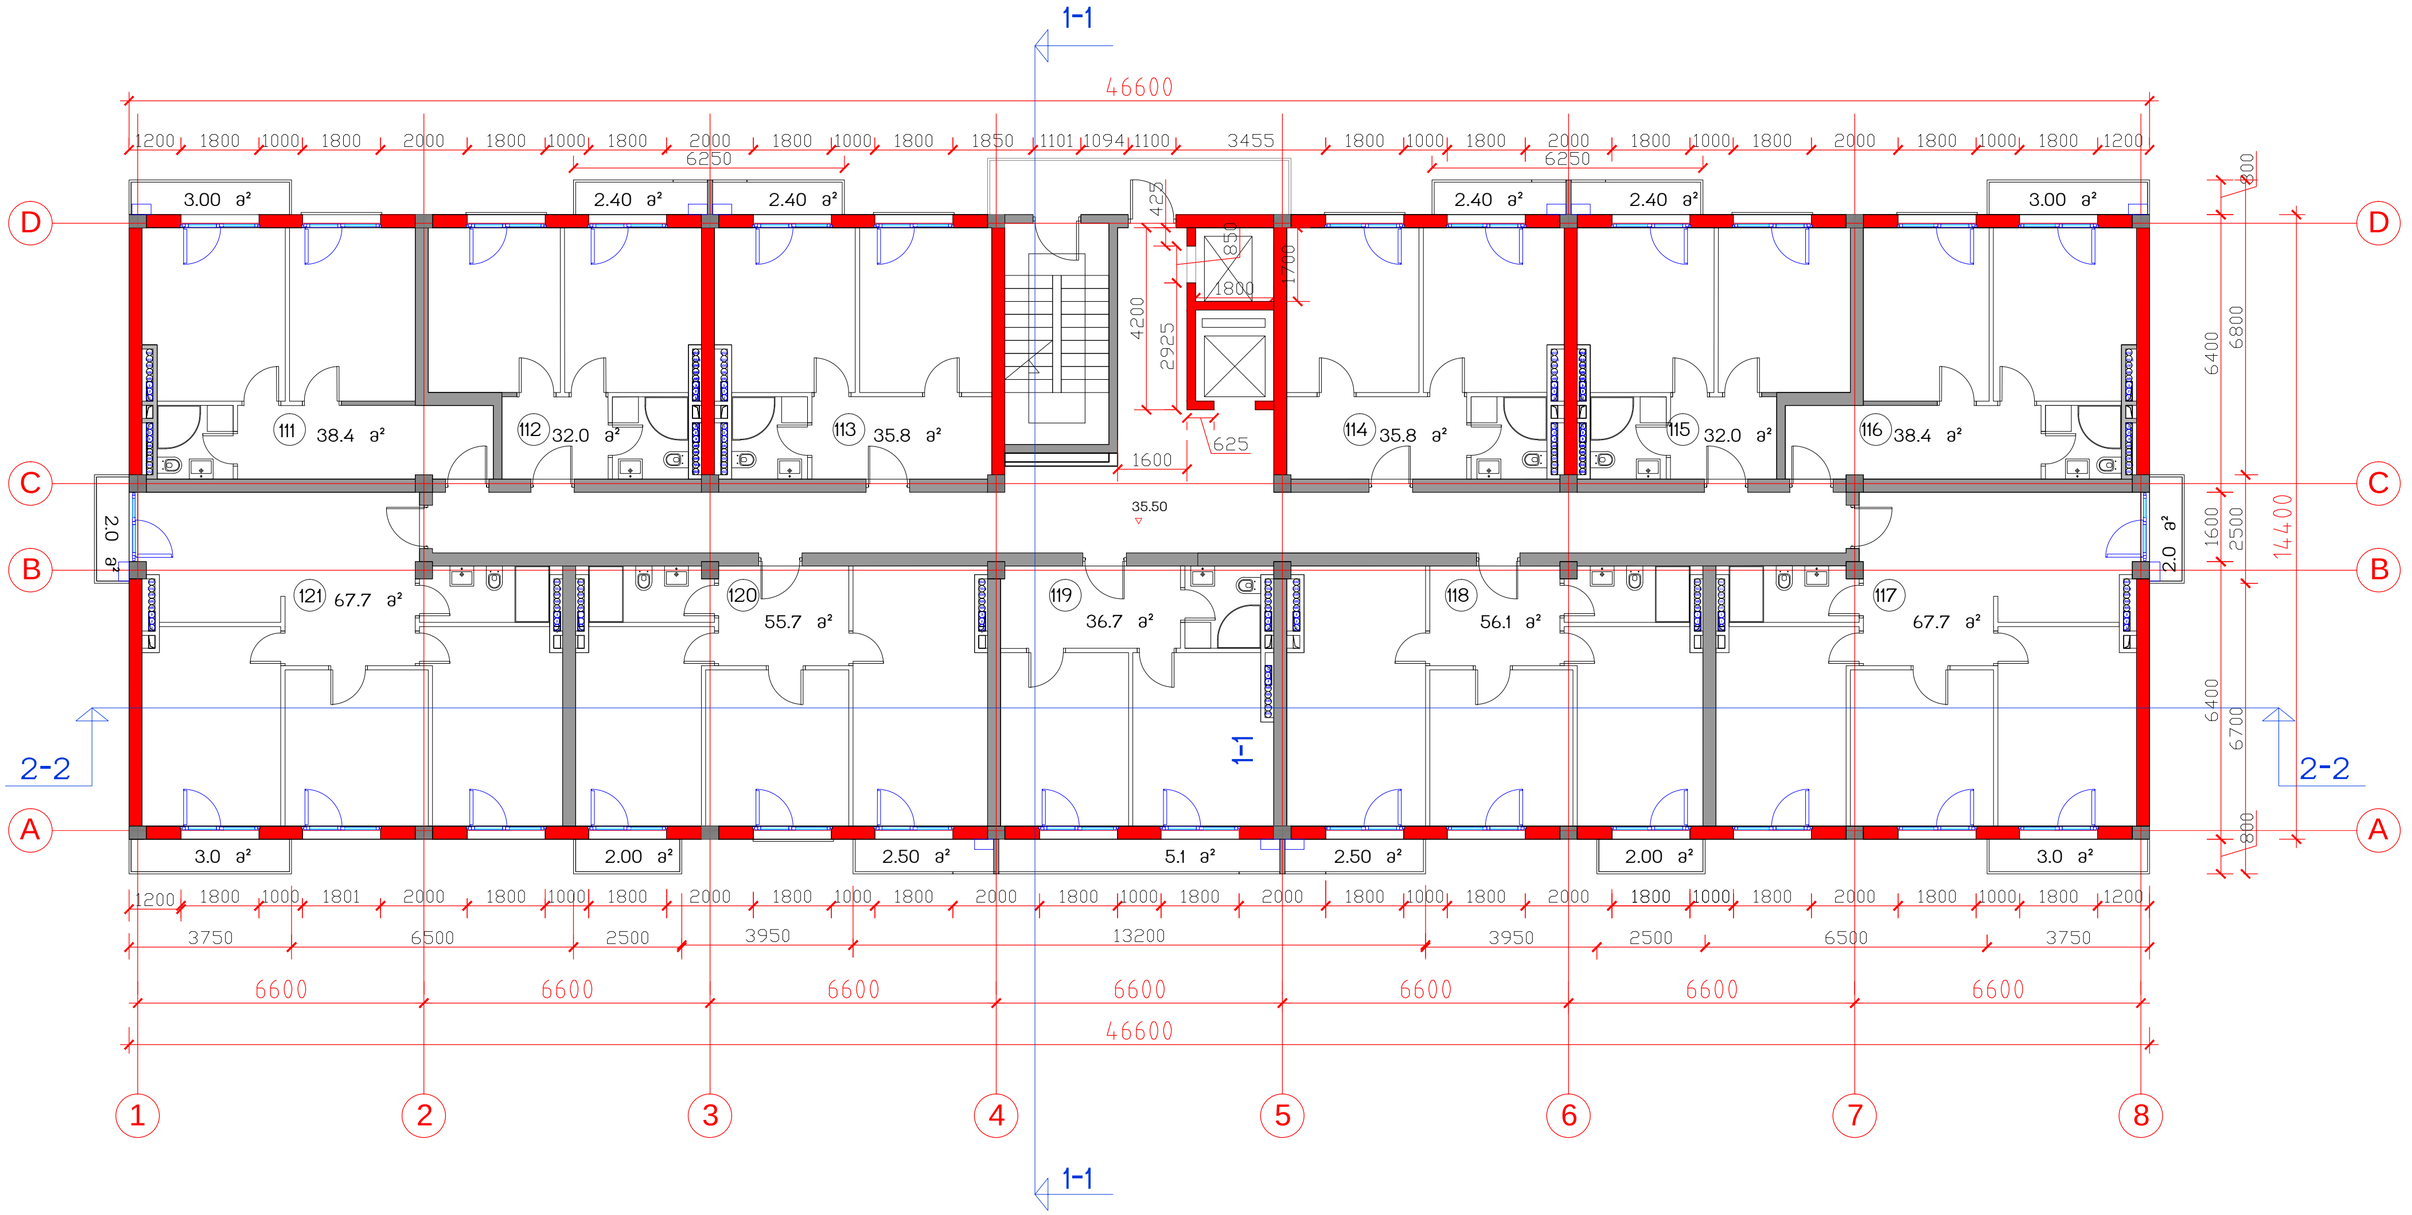

საცხოვრებელი კომპლექსი
ცოტნე დადიანის ქუჩაზე

ბლოკი E

საცხოვრებელი სახლი

საერთო ტექნიკური მონაცემები	
მოშენების ფართი	671
სართ. სამშენებლო ფართი	720
სართ. საცხოვრებელი ფართი 11 ბინა	496.3
სართულის ტერასების ფართი	39.7
სართულის საერთო ფართი	585.7
ბინების რაოდენობა სართულზე	11(111-121)

სართულის გეგმა 35.50 ნიშნულზე მ.1:100

თანამდებობა	გვარი	ხელმოწერა	სტად.
პრ.ხელმძღვ.	გ.აბულაძე		პროექ.
მთ.არქიტექტ	ი.შარაბიძე		ფურ.რ.
დაამუშავა	ი.შარაბიძე		
შეამოწმა	რ.ჩომახიძე		ფ. №
15.07.2016	STUDIA 21		13

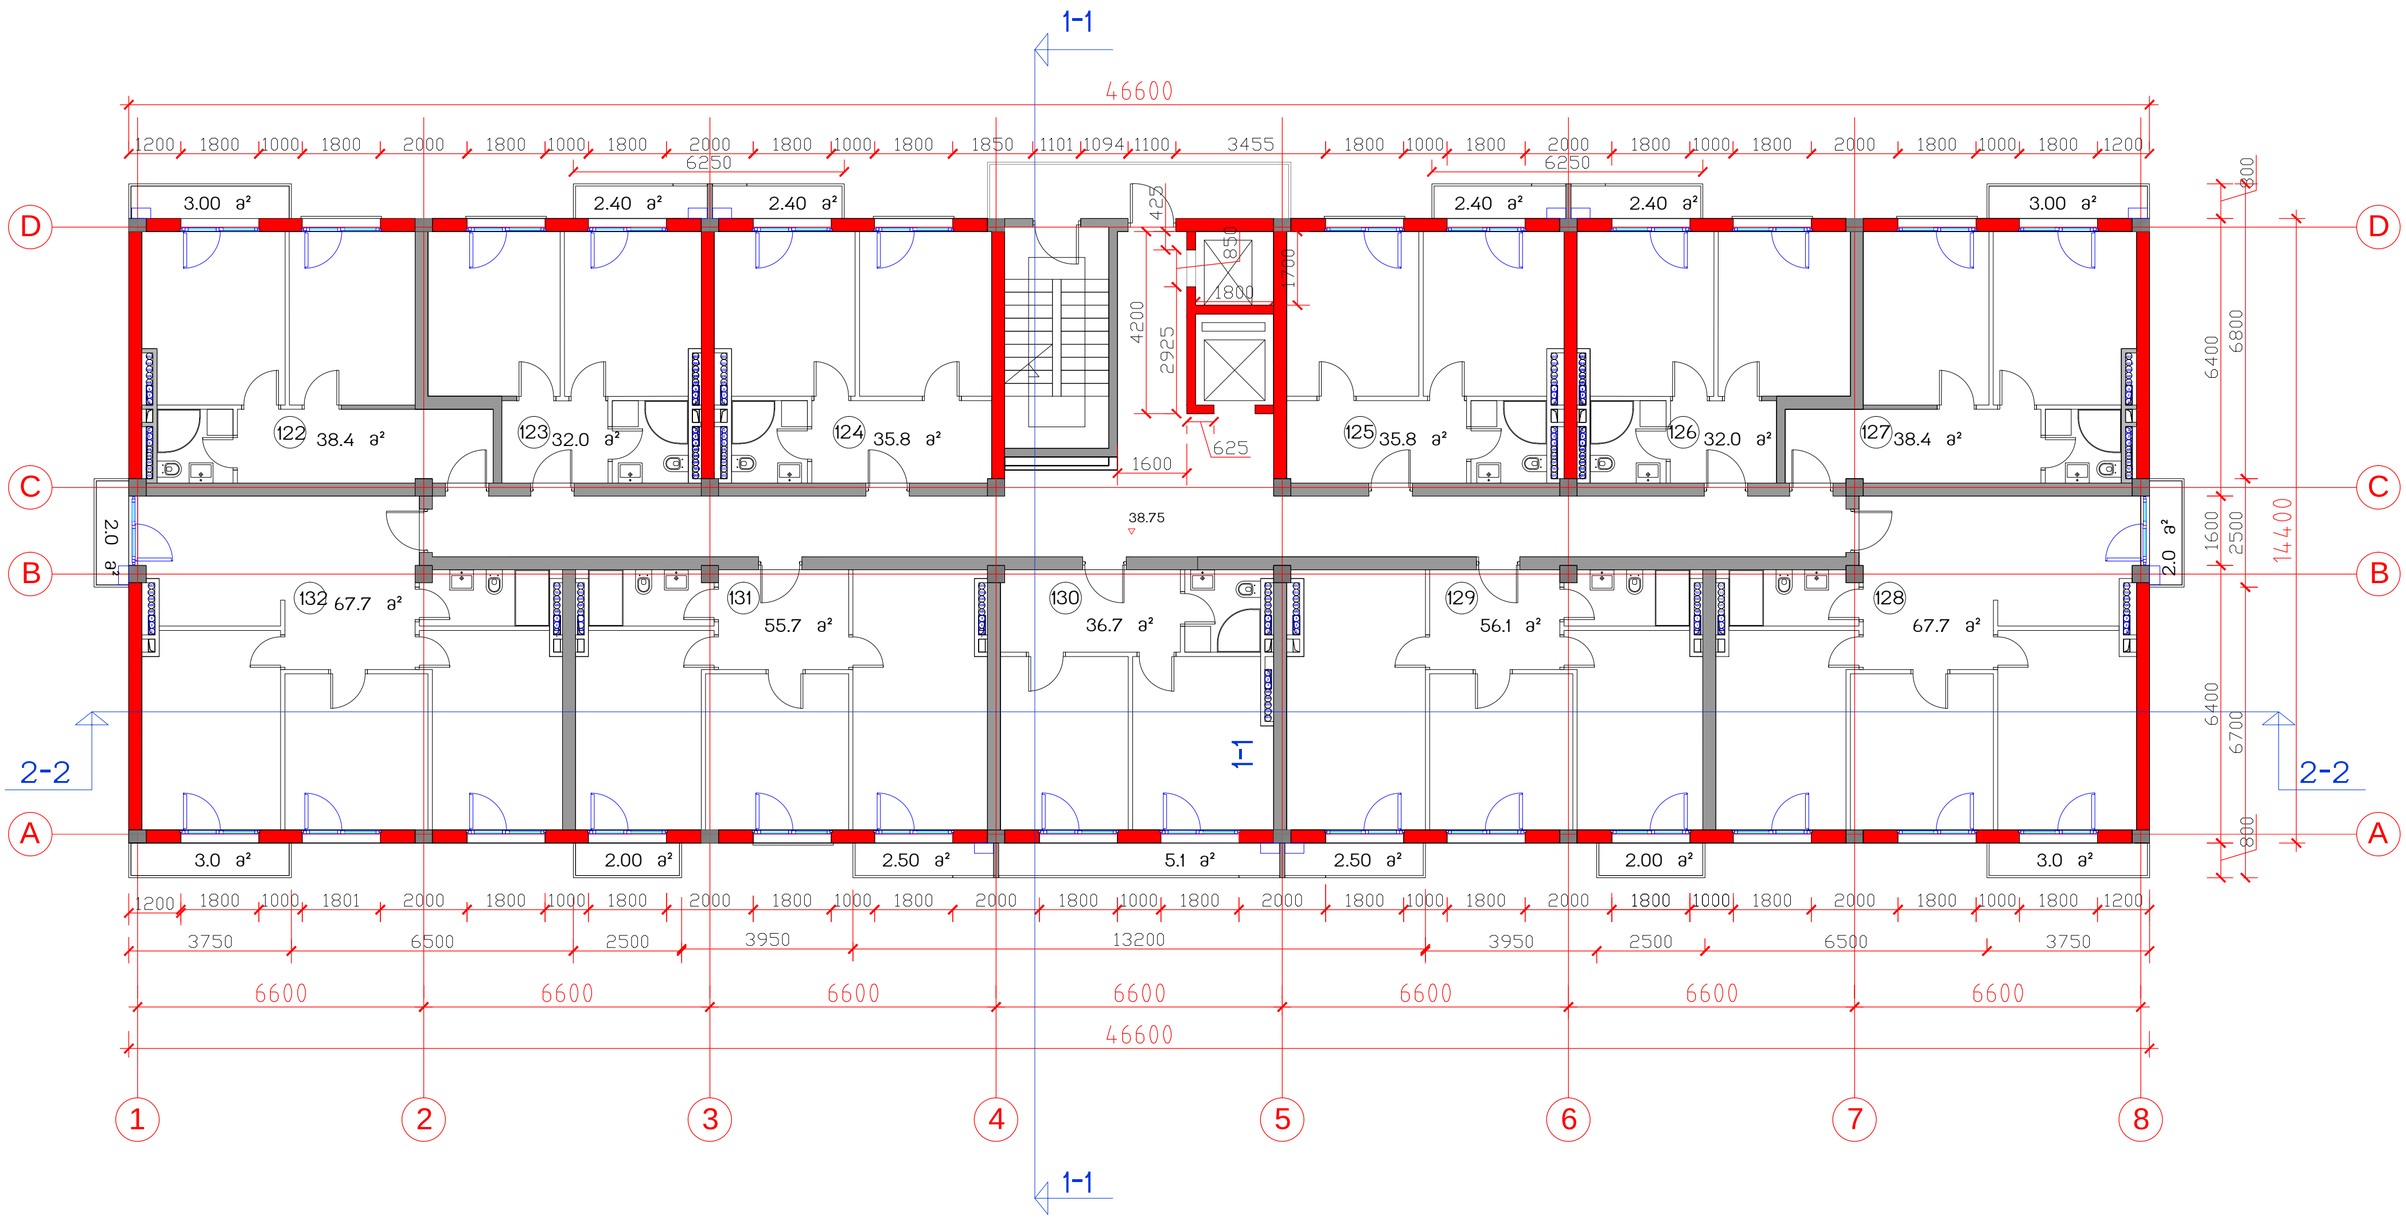

საცხოვრებელი კომპლექსი ცოტნე დადიანის ქუჩაზე	
ბლოკი E	
საცხოვრებელი სახლი	

საერთო ტექნიკური მონაცემები	
მოშენების ფართი	671
სართ. სამშენებლო ფართი	720
სართ. საცხოვრებელი ფართი 11 ბინა	496.3
სართულის ტერასების ფართი	39.7
სართულის საანგარიშო ფართი	585.7
ბინების რაოდენობა სართულზე	11(122-132)

სართულის გეგმა 38.75 ნიშნულზე მ1:100

თანამდებობა	გვარი	ხელმოწერა	სტად.
პრ.ხელმძღვ.	გ.აბულაძე		პროექ.
მთ.არქიტექტ	ი.შარაბიძე		ფურ.რ.
დაამუშავა	ი.შარაბიძე		
შეამოწმა	რ.ჩომახიძე		ფ. №
15.07.2016	STUDIA 21		14

Цокольный этаж. План. Разрезы. Фасад

Масштаб 1:100

Общая площадь квартир	10663.1
Общая площадь квартир с коэф.0,3	8855.1
Общая площадь квартир с коэф.1	1808
Общая площадь квартир	6133.7
Общая площадь помещений	481.8
Количество квартир	132
Общая площадь помещений	8066.3
Количество этажей	12 цок., 2 подземных

Монолитные железобетонные стены	0.35	42.00	14.70
Монолитные железобетонные перекрытия	0.25	42.00	10.50
Монолитные железобетонные колонны	0.4*0.4	42.00	6.72
Монолитные железобетонные балки	0.25*0.4	42.00	4.20
Монолитные железобетонные пилоны	0.25*0.4	42.00	4.20
Монолитные железобетонные лестницы	0.25	42.00	10.50
Монолитные железобетонные фундаментные плиты	0.4	42.00	16.80
Монолитные железобетонные ростверки	0.4	42.00	16.80
Монолитные железобетонные фундаментные стены	0.4	42.00	16.80
Монолитные железобетонные подпорные стены	0.4	42.00	16.80
Монолитные железобетонные парапеты	0.2	42.00	8.40
Монолитные железобетонные перемычки	0.2*0.2	42.00	1.68
Монолитные железобетонные перегородки	0.2	42.00	8.40
Монолитные железобетонные приямки	0.2	42.00	8.40
Монолитные железобетонные пандусы	0.2	42.00	8.40
Монолитные железобетонные ступени	0.2	42.00	8.40
Монолитные железобетонные площадки	0.2	42.00	8.40
Монолитные железобетонные плиты	0.2	42.00	8.40

Изм.	Кол.уч.	Лист	№ док.
Разраб.			
Пров.			
Н.контр.			
ГИП			

Стадия	Лист	Листов

ООО "СТУДИЯ 21"
г. Москва, ул. Ленинская Слобода, д. 19, стр. 1, эт. 3, пом. 1, ком. 1
тел. 8 (495) 120-21-21

15.07.2016

15

Инв.№ подл.	Подпись и дата	Взам.инв.№
10663.1		
8855.1		
1808		
6133.7		
481.8		
132		
8066.3		
12 шт., 2 вибр.шайбы		

Многоэтажный жилой комплекс с подземной автостоянкой и встроенными помещениями

Блок 1

Схема расположения плит перекрытия

Разраб.	Волков		44.70	Стадия	Лист	Листов
Гип	Ефимов			Р	1	1
Н.контр.	Ефимов					
Утв.	Ефимов					

Изм.	Кол.уч.	Лист	№ док.	Подпись	Дата
Гл.инж.проекта	Ефимов				
Нач.отд.	Ефимов				
Рук.гр.	Ефимов				
Исполн.	Ефимов				
Н.контр.	Ефимов				

Стадия	Лист	Листов
Р	1	1

Инв.№ подл.	Подпись и дата
10663.1	
8855.1	
1808	
6133.7	
481.8	
132	
8066.3	
12 шт., 2 вибр.шайбы	

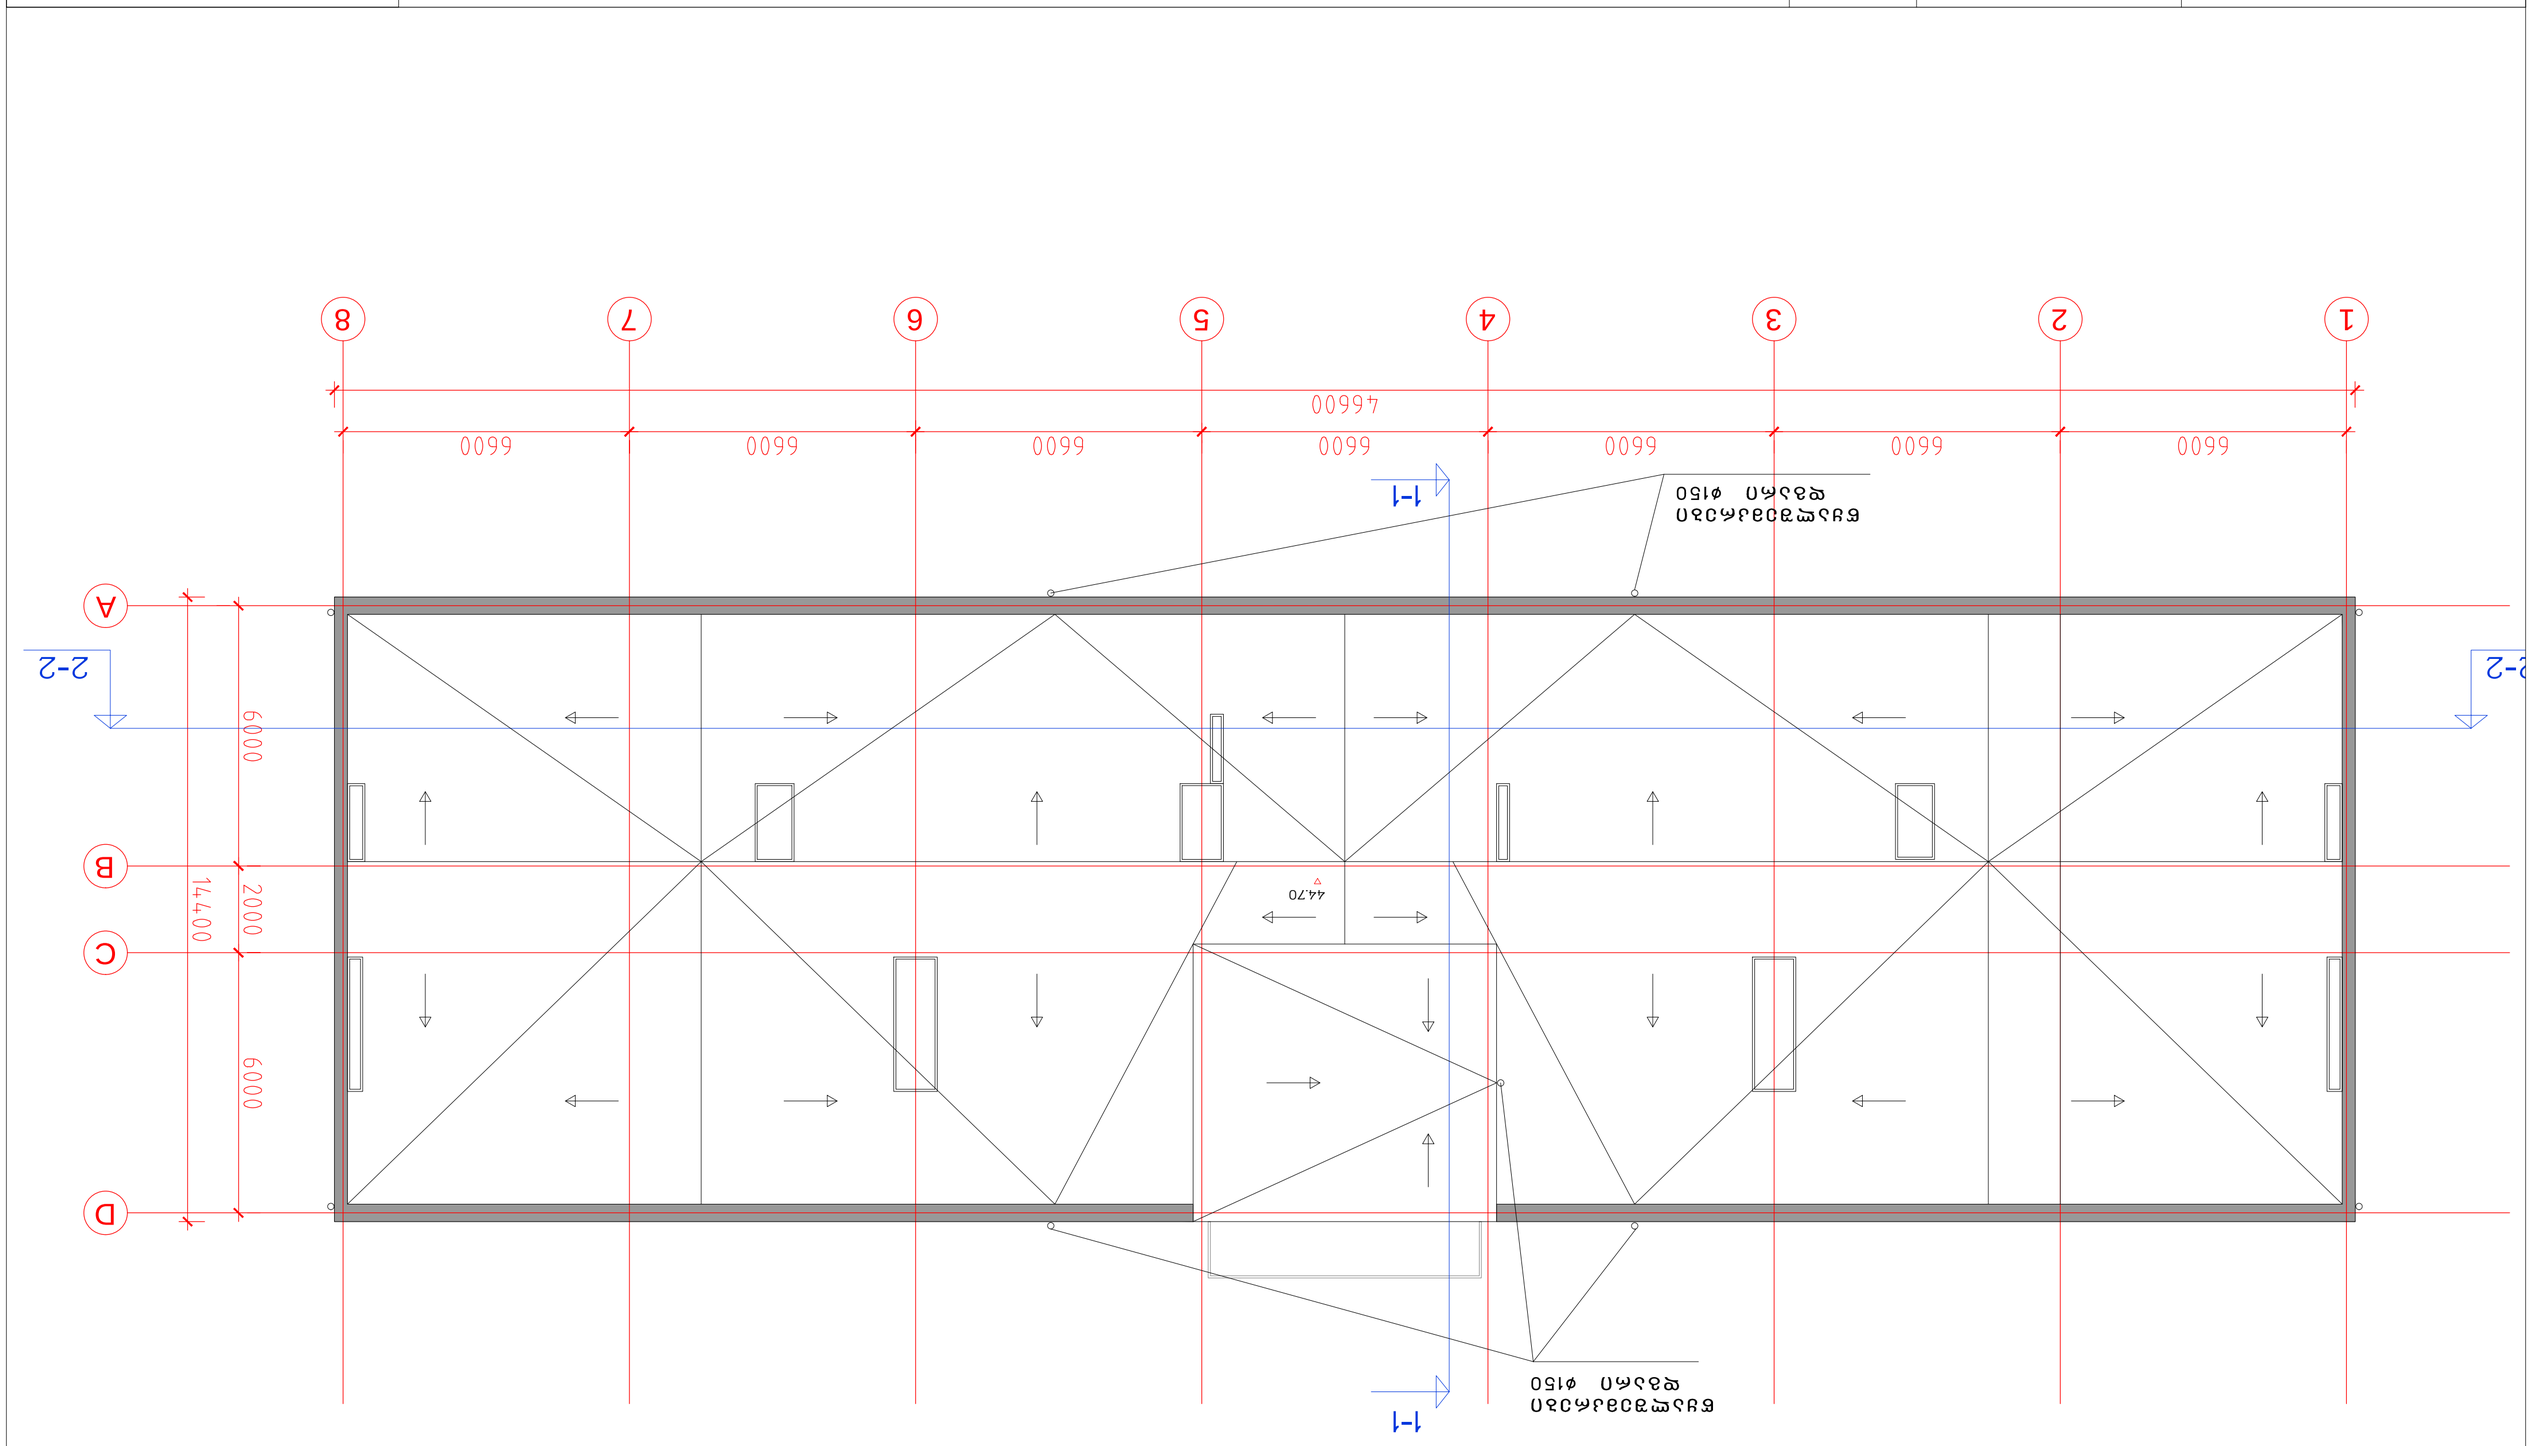

Разраб.	Волков		44.70	Стадия	Лист	Листов
Гип	Ефимов			Р	1	1
Н.контр.	Ефимов					
Утв.	Ефимов					

Изм.	Кол.уч.	Лист	№ док.	Подпись	Дата
Гл.инж.проекта	Ефимов				
Нач.отд.	Ефимов				
Рук.гр.	Ефимов				
Исполн.	Ефимов				
Н.контр.	Ефимов				

Стадия	Лист	Листов
Р	1	1

Копирование и использование без разрешения автора запрещено