გეგმა მ. 1:100 (ავტოსამრეცხაო)

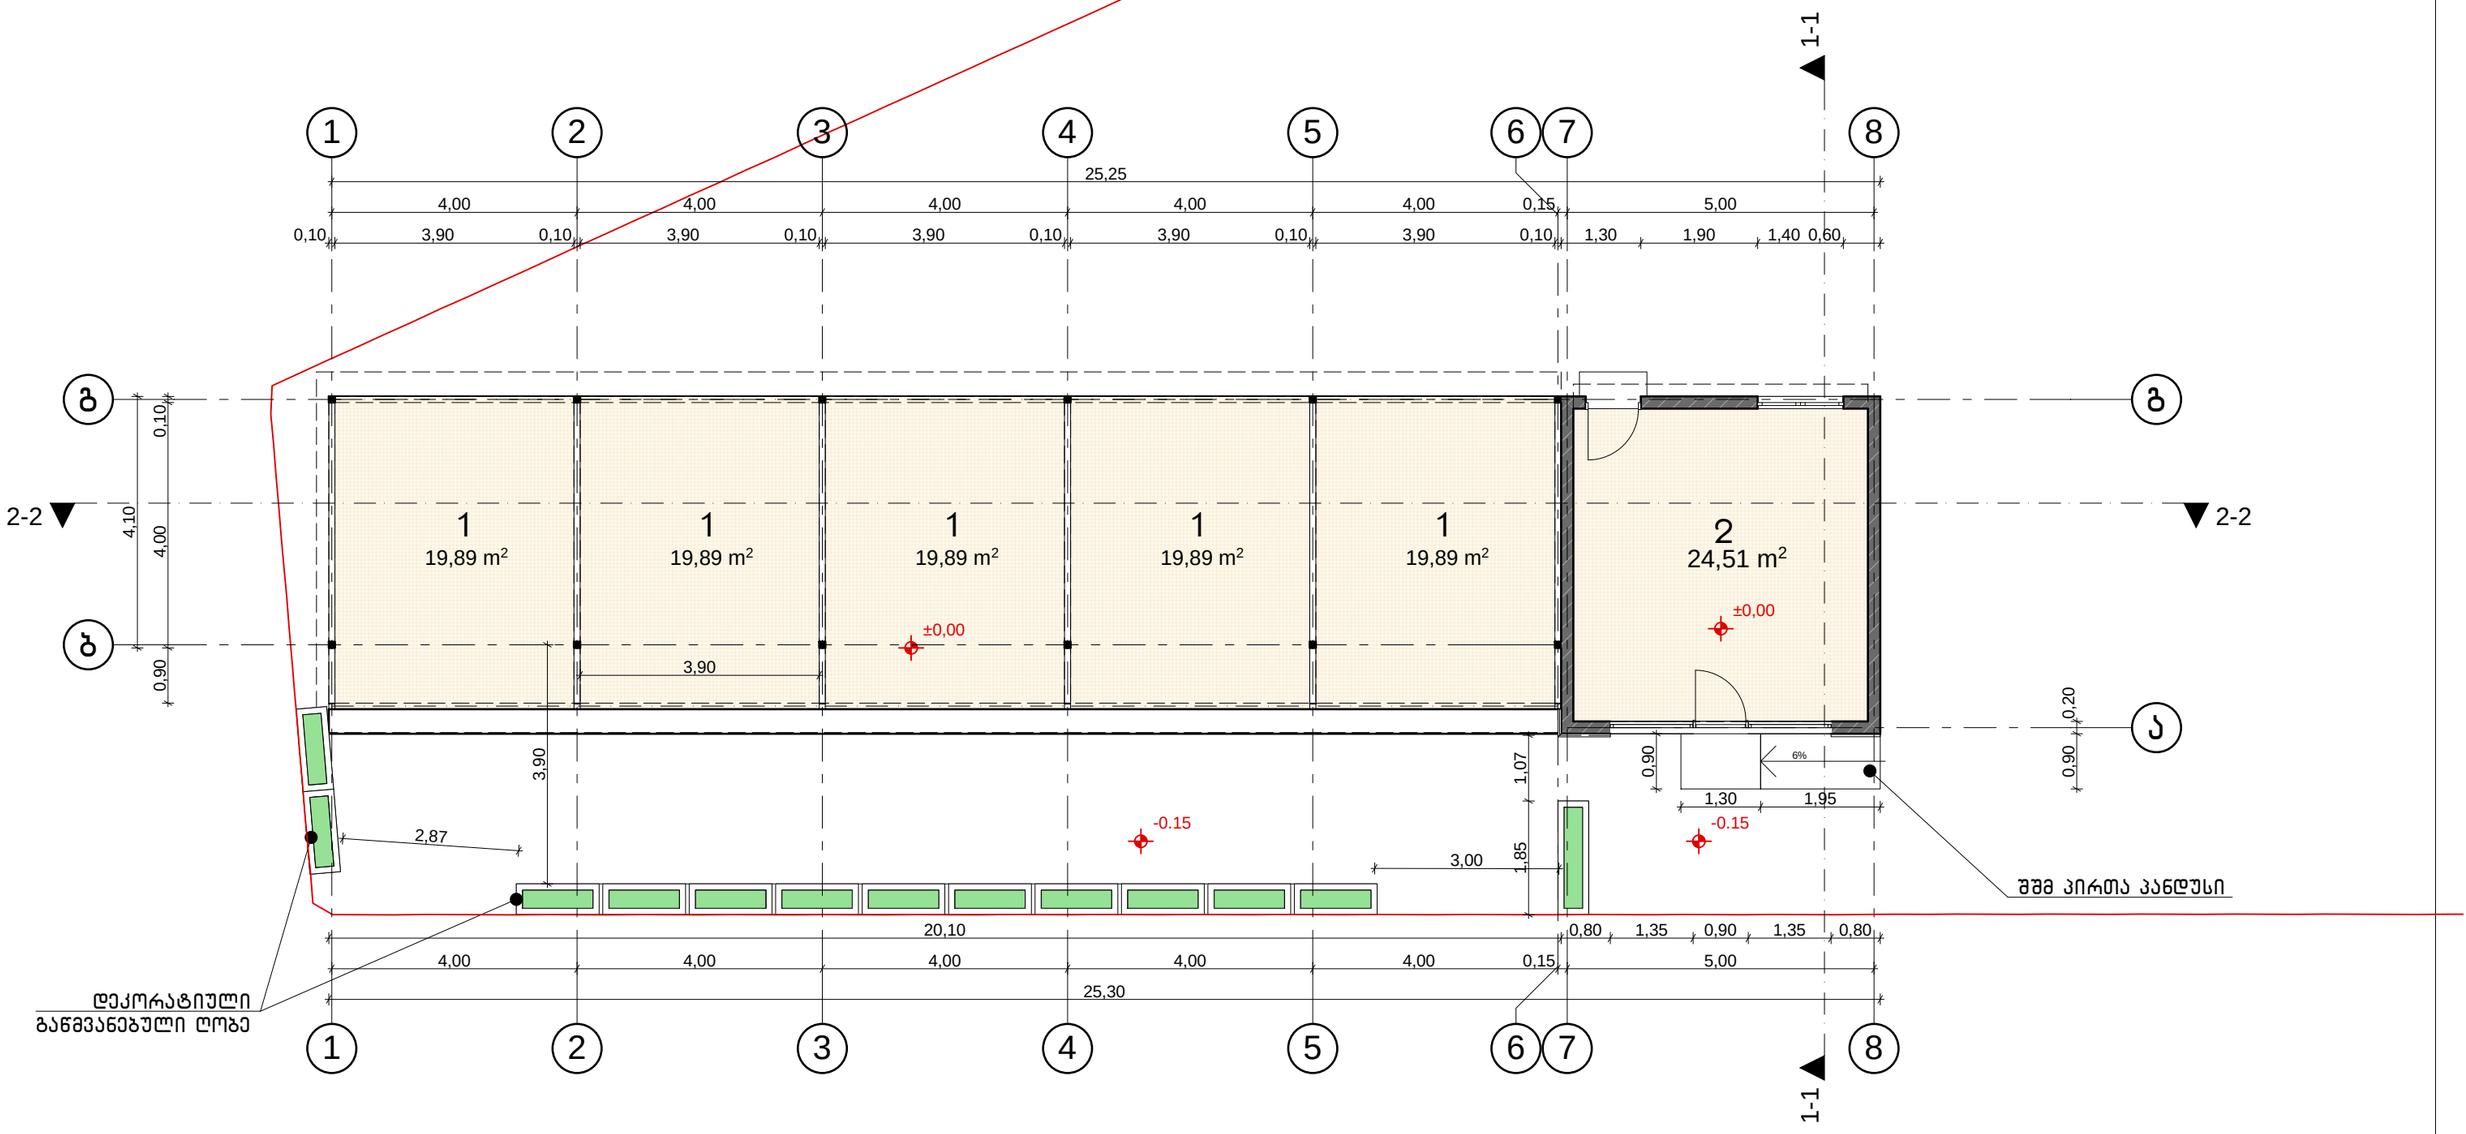

ექსპლიკაცია

1. სამრეცხაო "ბოქსი" (პრიობითად გაყოფილი)
2. მაღაზია – დამხმარე სათავსი

MARCH DESIGN	შპს „მარჩ დიზაინ”	ქ. თბილისი, კაიროს ქუჩა № 21-ში, შპს სვეტი-53-ის საკუთრებაში არსებულ მიწის ნაკვეთზე, ავტოსამრეცხაოსა და მაღაზიის პროექტი		
თანამდებობა	გვარი	ხელმ.	არქიტექტურული ნაწილი	2016 წ.
დირექტორი	რ. გეთიაშვილი			
პრ.მთ.არქიტექტ.	რ. გეთიაშვილი			
შეასრულა	რ. გეთიაშვილი		გეგმა (ავტოსამრეცხაო)	

სტად.	ფურც.	რაოდ.
	ა-3	17

სახურავის გეგმა მ. 1:100 (ავტოსამრეცხაო)

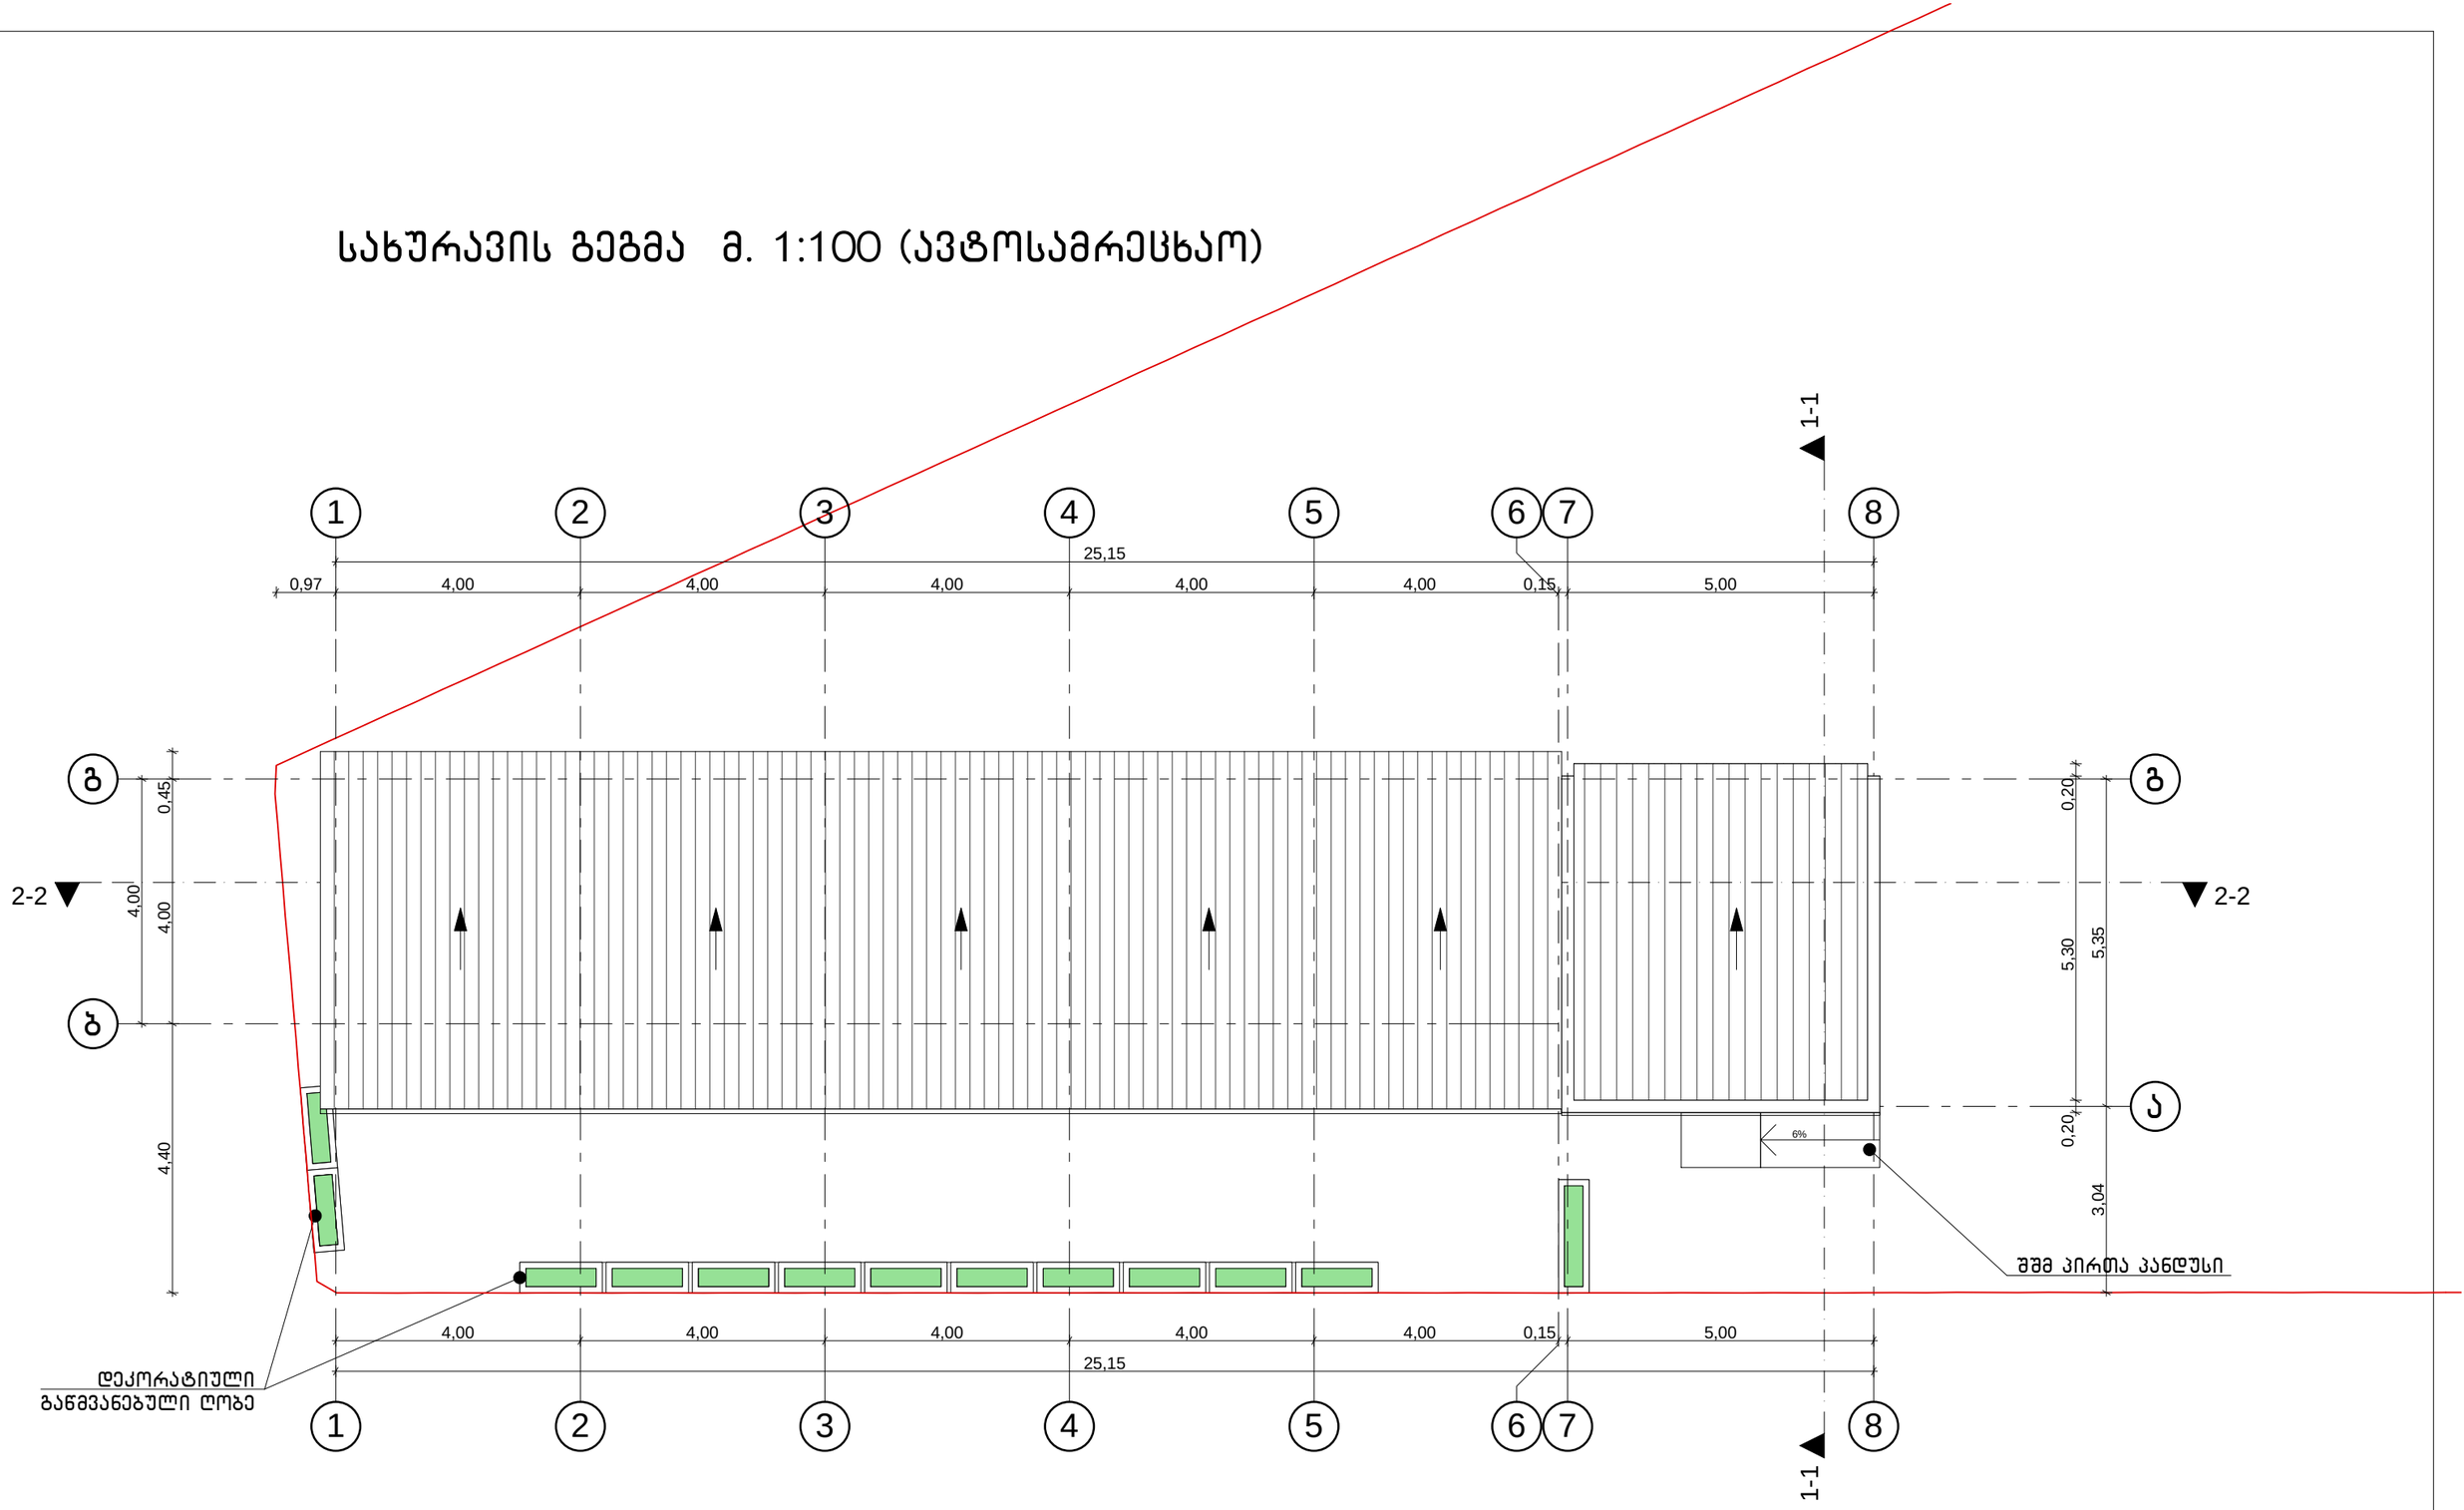

MARCH DESIGN	შპს „მარჩ დიზაინ”		ქ. თბილისი, კაიროს ქუჩა № 21-ში, შპს სვეტი-53-ის საკუთრებაში არსებულ მიწის ნაკვეთზე, ავტოსამრეცხაოსა და მაღაზიის პროექტი	
თანამდებობა	**გვარი**	**ხელმ.**	**არქიტექტურული ნაწილი**	2016 წ.
დირექტორი	რ. გეთიაშვილი			
პრ.მთ.არქიტექტ.	რ. გეთიაშვილი			
შეასრულა	რ. გეთიაშვილი		სახურავის გეგმა (ავტოსამრეცხაო)	
				სტად. **ფურც.** **რაოდ.**
				ას-4 17

გეგმა მ. 1:100 (მაღაზია)

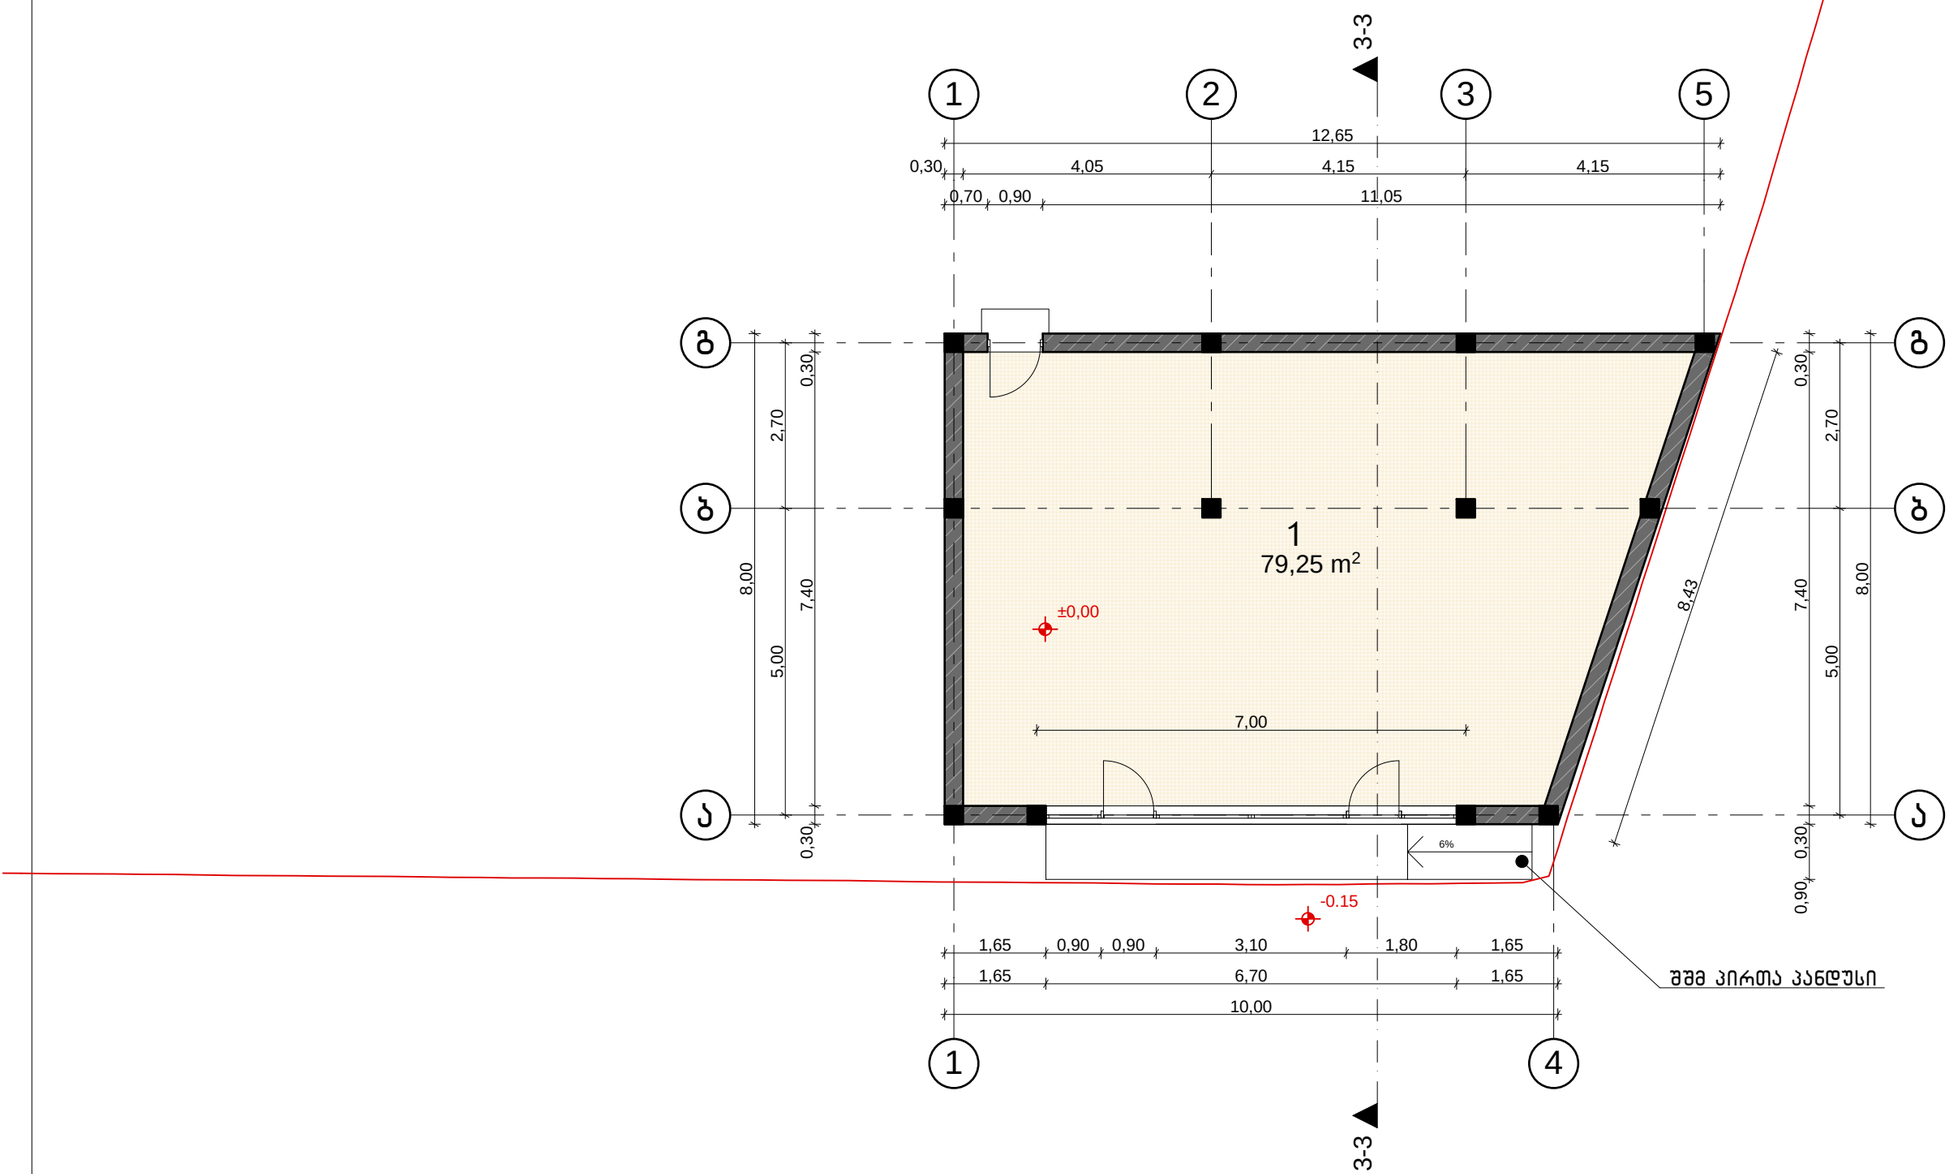

ექსპლიკაცია

1. მაღაზია

MARCH DESIGN	შპს „მარჩ დიზაინ”		ქ. თბილისი, ხიზაბავრის ქუჩა, მოქ. გიორგი ჯალაღონიასა და გენადი ხოჭოლავას საკუთრებაში არსებულ მიწის ნაკვეთზე, ინდივიდუალური საცხოვრებელი სახლის პროექტი		
თანამდებობა	გვარი	ხელმ.	არქიტექტურული ნაწილი	2016 წ.	
დირექტორი	რ. გეთიაშვილი				
პრ.მთ.არქიტექტ.	რ. გეთიაშვილი				
შეასრულა	რ. გეთიაშვილი		გეგმა (მაღაზია)		
პრ.მთ.კონსტრუქ.	გ. გეთიაშვილი			სტად.	ფურც. / რაოდ.
					ა-4 / 10

სახურავის გეგმა მ. 1:100 (მაღაზია)

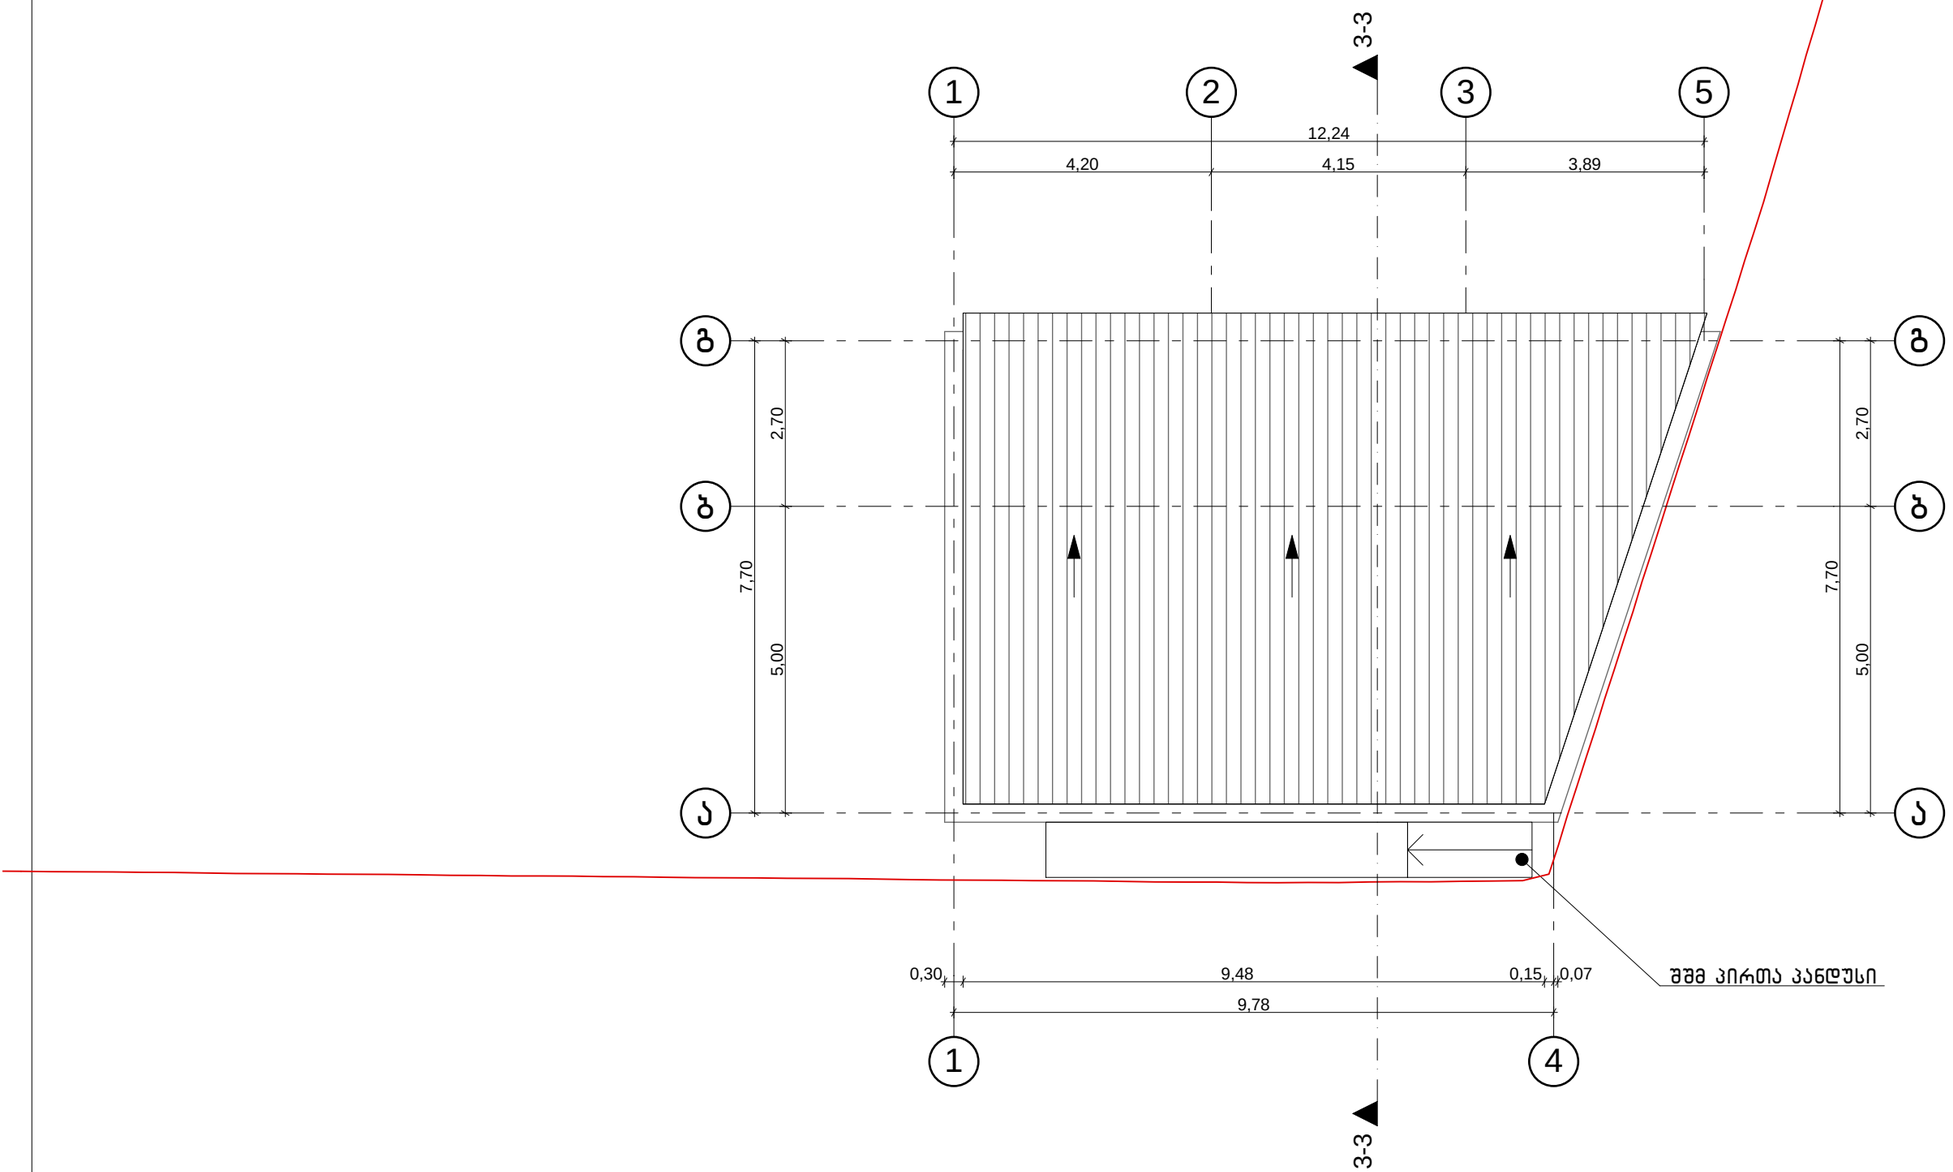

MARCH DESIGN	შპს „მარჩ დიზაინ”		ქ. თბილისი, ხიზაბავრის ქუჩა, მოქ. გიორგი ჯალაღონიასა და გენადი ხოჭოლავას საკუთრებაში არსებულ მიწის ნაკვეთზე, ინდივიდუალური საცხოვრებელი სახლის პროექტი		
თანამდებობა	**გვარი**	**ხელმ.**	**არქიტექტურული ნაწილი**	2016 წ.	
დირექტორი	რ. გეთიაშვილი				
პრ.მთ.არქიტექტ.	რ. გეთიაშვილი				
შეასრულა	რ. გეთიაშვილი		სახურავის გეგმა (მაღაზია)		
პრ.მთ.კონსტრუქ.	გ. გეთიაშვილი			**სტად.**	**ფურც.**	**რაოდ.**
					ა-5	10