ჭრილი 1-1 მ. 1:100

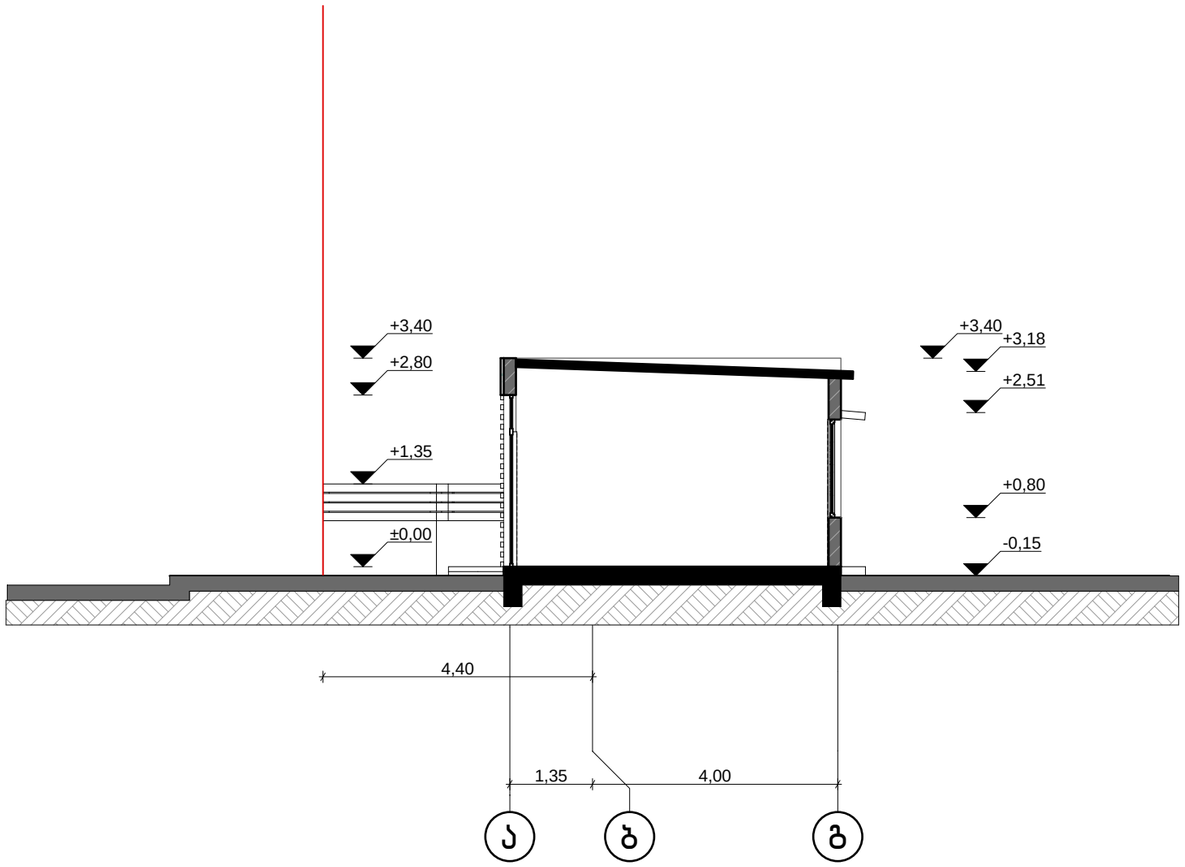

MARCH DESIGN	შპს „მარჩ დიზაინ”		ქ. თბილისი, კაიროს ქუჩა № 21-ში, შპს სვეტი-53-ის საკუთრებაში არსებულ მიწის ნაკვეთზე, ავტოსამრეცხაოსა და მაღაზიის პროექტი		
თანამდებობა	**გვარი**	**ხელმ.**	**არქიტექტურული ნაწილი**	2016 წ.	
დირექტორი	რ. გეთიაშვილი				
პრ.მთ.არქიტექტ.	რ. გეთიაშვილი				
შეასრულა	რ. გეთიაშვილი		ჭრილი 1-1		
				სტად.	**ფურც.**	**რაოდ.**
					ას-7	17

ჭრილი 2-2 მ. 1:100

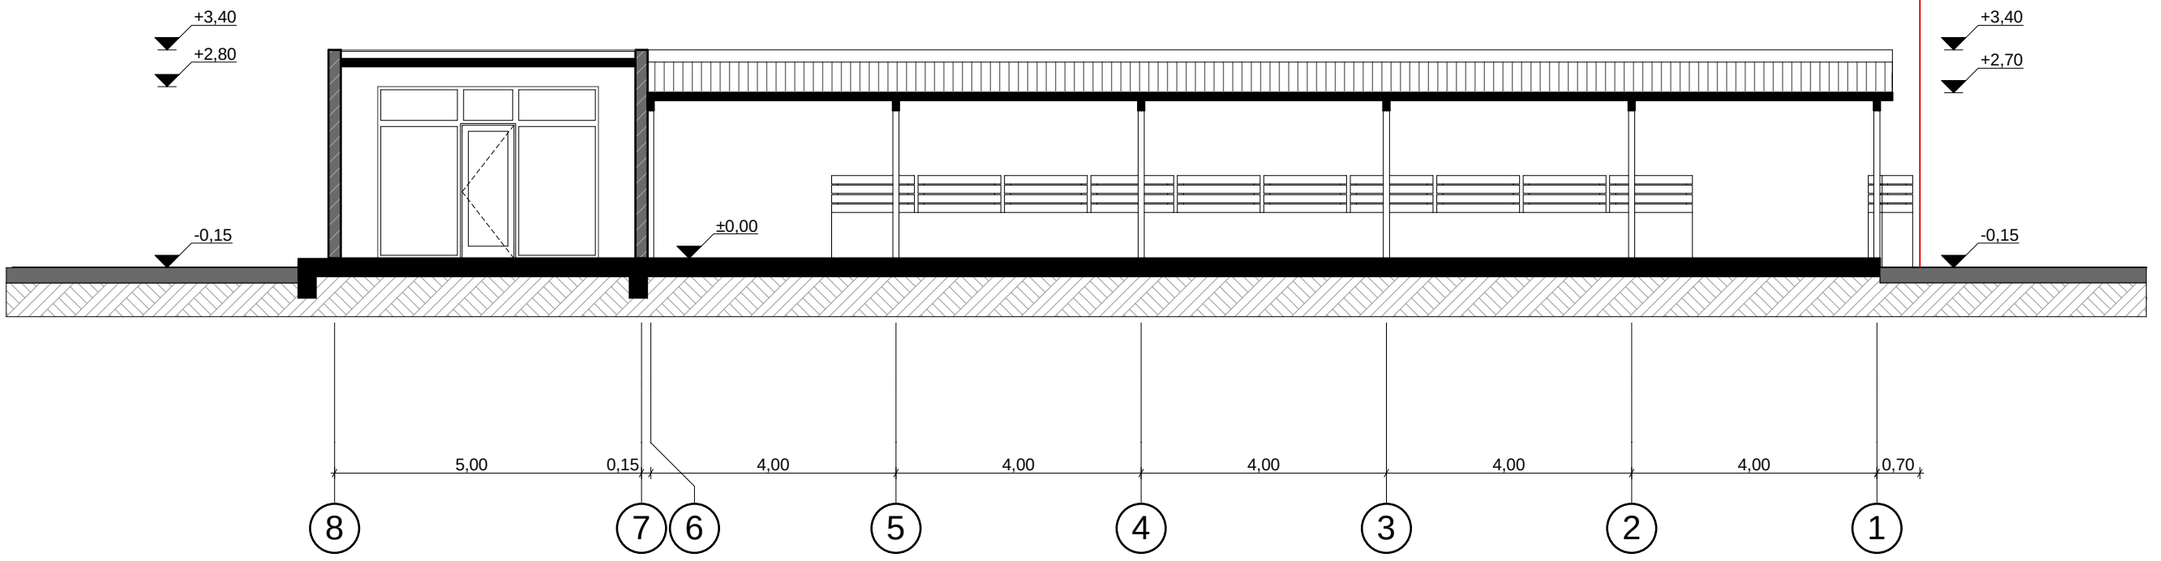

MARCH DESIGN	შპს „მარჩ დიზაინ”		ქ. თბილისი, კაიროს ქუჩა № 21-ში, შპს სვეტი-53-ის საკუთრებაში არსებულ მიწის ნაკვეთზე, ავტოსამრეცხაოსა და მაღაზიის პროექტი		
თანამდებობა	გვარი	ხელმ.	არქიტექტურული ნაწილი	2016 წ.	
დირექტორი	რ. გეთიაშვილი				
პრ.მთ.არქიტექტ.	რ. გეთიაშვილი				
შეასრულა	რ. გეთიაშვილი		ჭრილი 2-2		
				სტად.	ფურც.	რაოდ.
					ას-8	17

ჭრილი 3-3 მ. 1:100

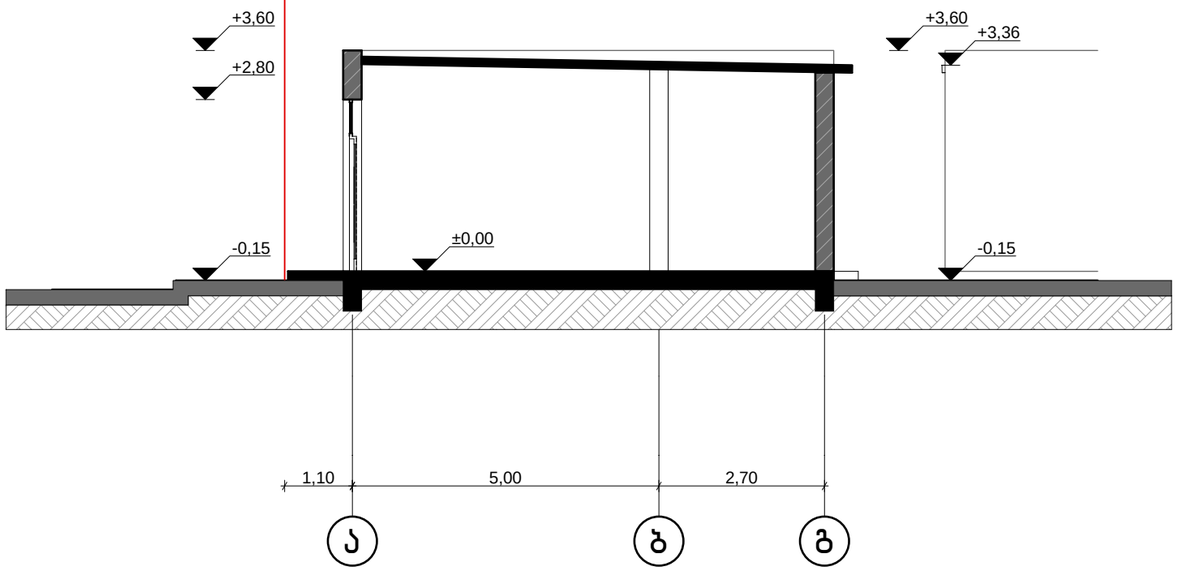

MARCH DESIGN	შპს „მარჩ დიზაინ”		ქ. თბილისი, კაიროს ქუჩა № 21-ში, შპს სვეტი-53-ის საკუთრებაში არსებულ მიწის ნაკვეთზე, ავტოსამრეცხაოსა და მაღაზიის პროექტი	
თანამდებობა	**გვარი**	**ხელმ.**	**არქიტექტურული ნაწილი**	2016 წ.
დირექტორი	რ. გეთიაშვილი			
პრ.მთ.არქიტექტ.	რ. გეთიაშვილი			
შეასრულა	რ. გეთიაშვილი		ჭრილი 3-3 (მაღაზია)	
				სტად. **ფურც.** **რაოდ.**
				ას-9 17