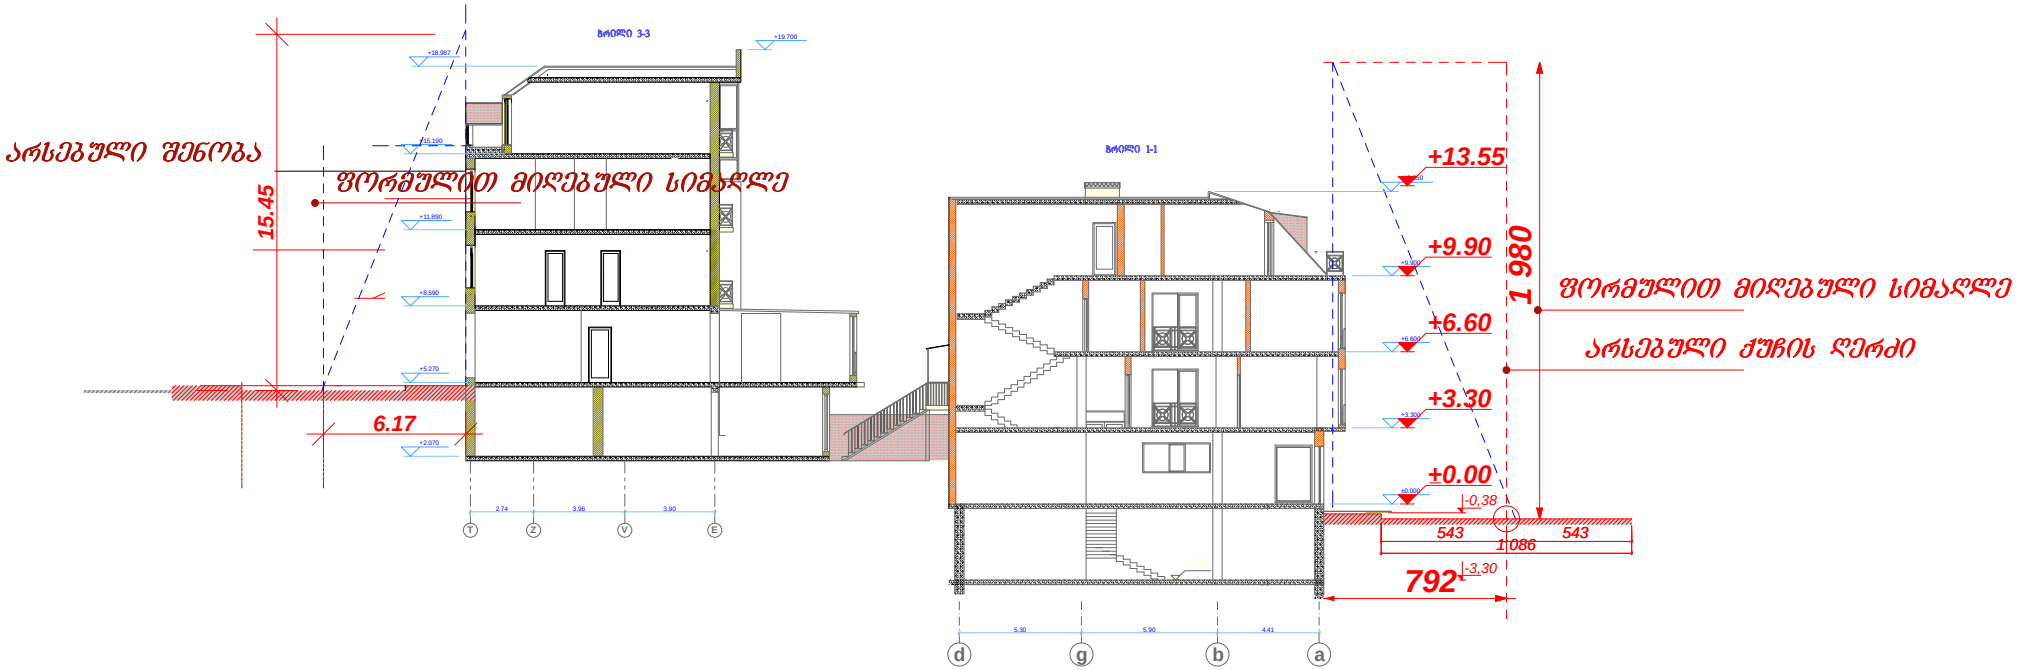
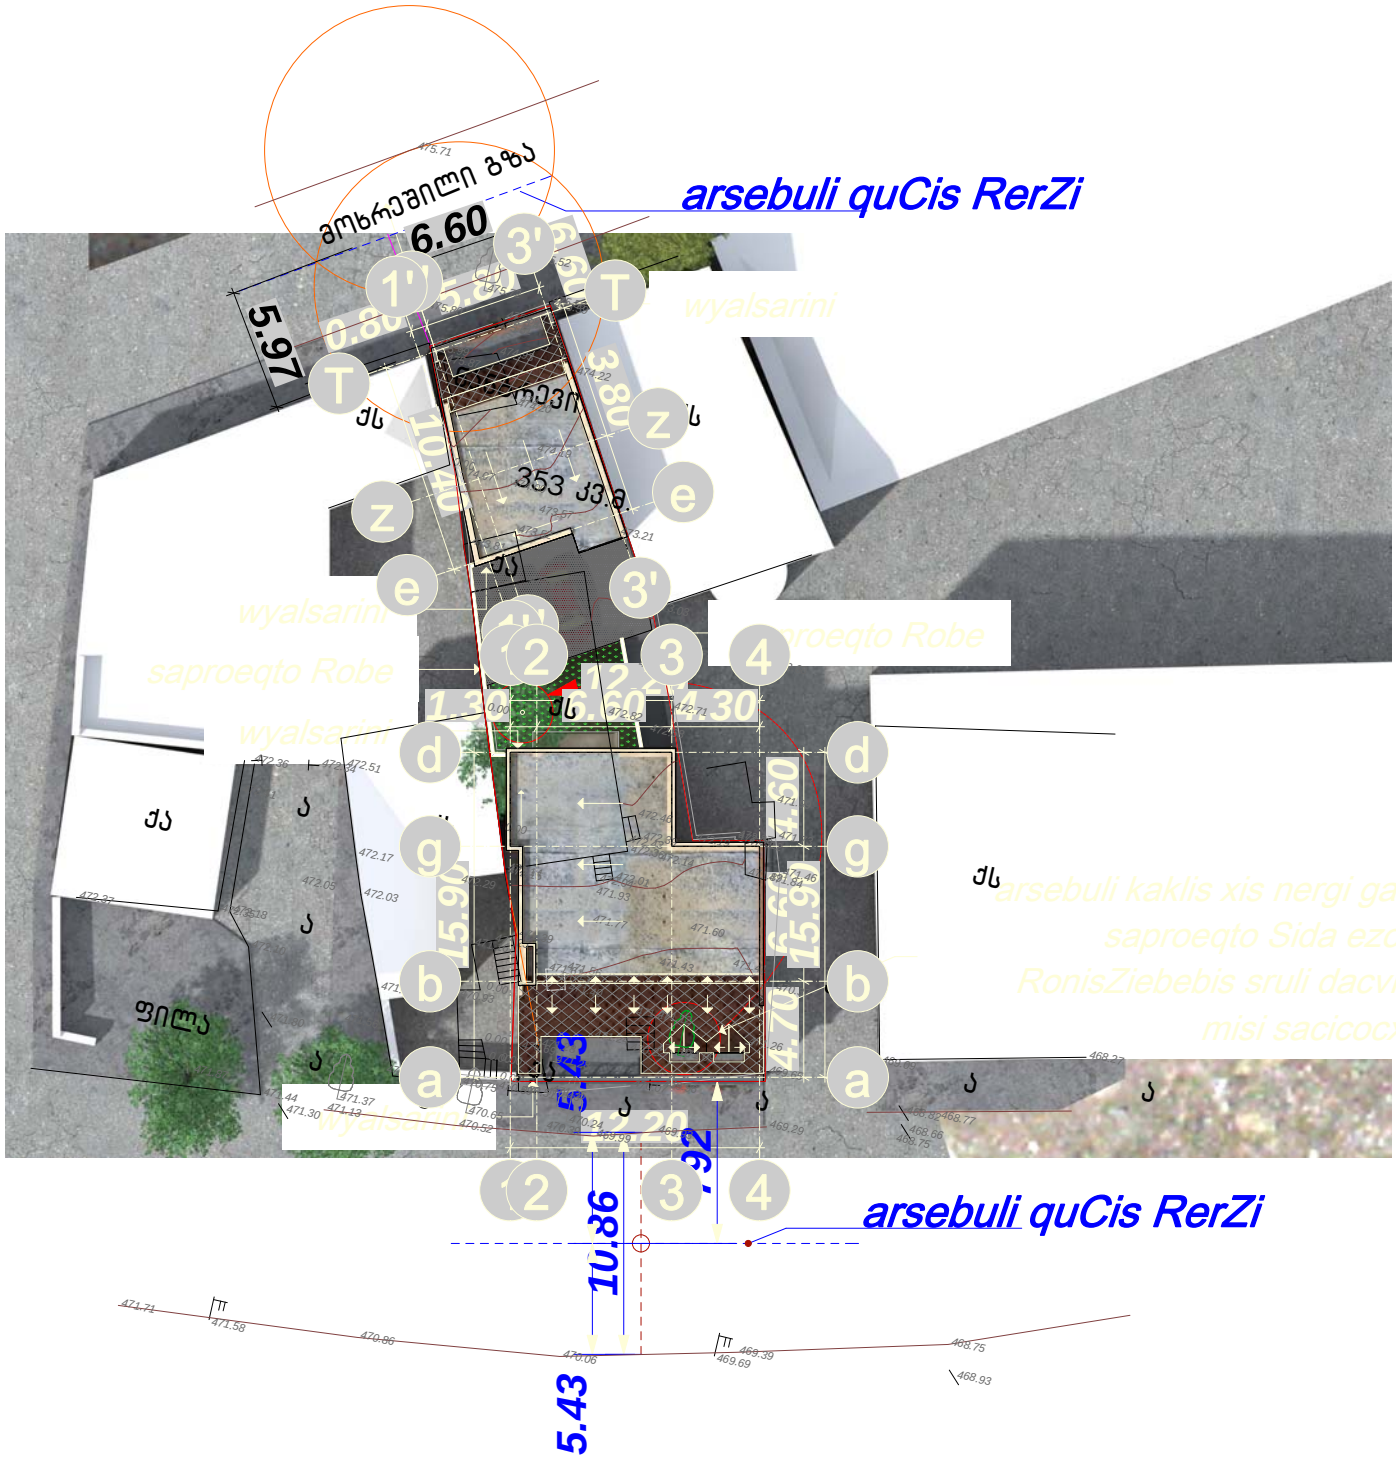

არსებული შენობა
ფორმულით მიღებული სიმაღლე
15.45
6.17
+13.55
+9.90
+6.60
+3.30
+0.00
-0,38
-3,30
1 980
ფორმულით მიღებული სიმაღლე
არსებული ქუჩის ღერძი
543
1 086
543
792
T
Z
V
E
d
g
b
a


arsebuli quCis RerZi
arsebuli quCis RerZi
6.60
5.97
10.40
15.90
4.30
5.43
10.86
5.43
wyalsarini
saproeqto Robe
arsebuli kaklis xis nergi gadairgveba mimdebared,
saproeqto Sida ezoSi, agroteqnikuri
RonisZiebebis sruli dacviT ise, rom ar dairRves
misi sacicocxlo funqcia.