ჭრილი 2-2 ღერძებში თ-ა
მ. 1:100

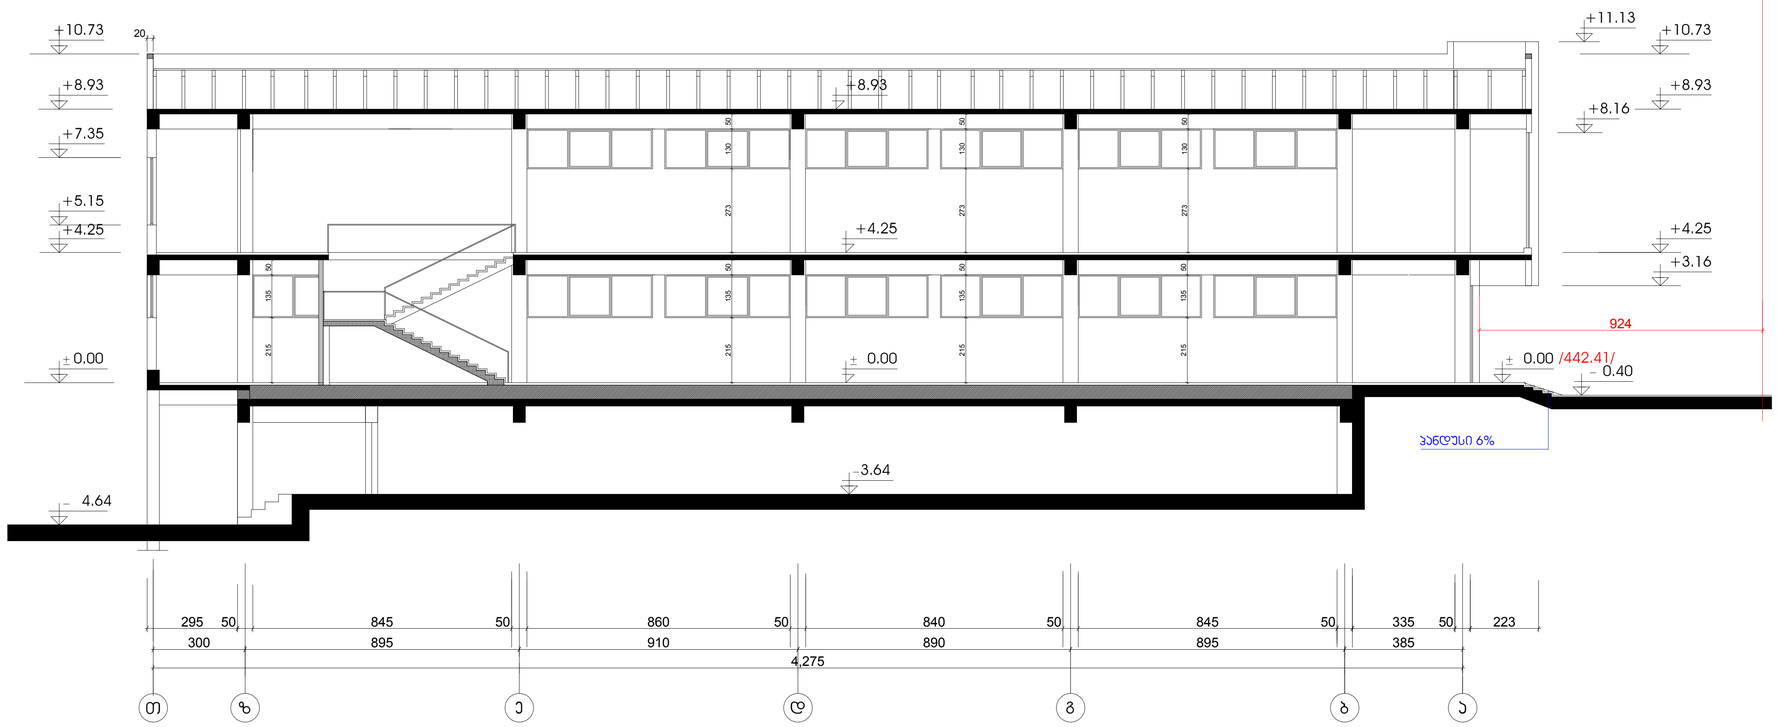

პირობითი აღნიშვნები

ა ღერძის ხაზი

საპროექტო საზღვარი

1 ჭრილის ხაზი 1

პლოკის კედელი

სვეტი

შენიშვნა

შპს **GEOBADE CAUCASUS**

ს/ბ 404954420 ქ.თბილისი ოდესის ქ. №26

თანამდებობა	გვარი	ხელმოწერა
დირექტორი	გ. გოჯაძე	
არქიტექტორი	ვ.ჭორჭიაშვილი	
დაამუშავა	ვ.ჭორჭიაშვილი	

დამკვეთი:
შპს "ოთარ ბრეგვაძე და პრემიანი" / შპს "მიპ"

პროექტის სახელწოდება:
საკურორტო ცენტრი. პროექტის კორექტირება

მისამართი:
ქ.თბილისი, გამზირი მარგალ გელოვანი, №36

მასშტაბი	თარიღი	ნახაზის დასახელება
1:100	10.09.2016	

სტადია	ფერცქლი	ფერცლები
არქ.ნაწილი		

ჭრილი 1-1 ღერძებში 1-3 მ.
1:100

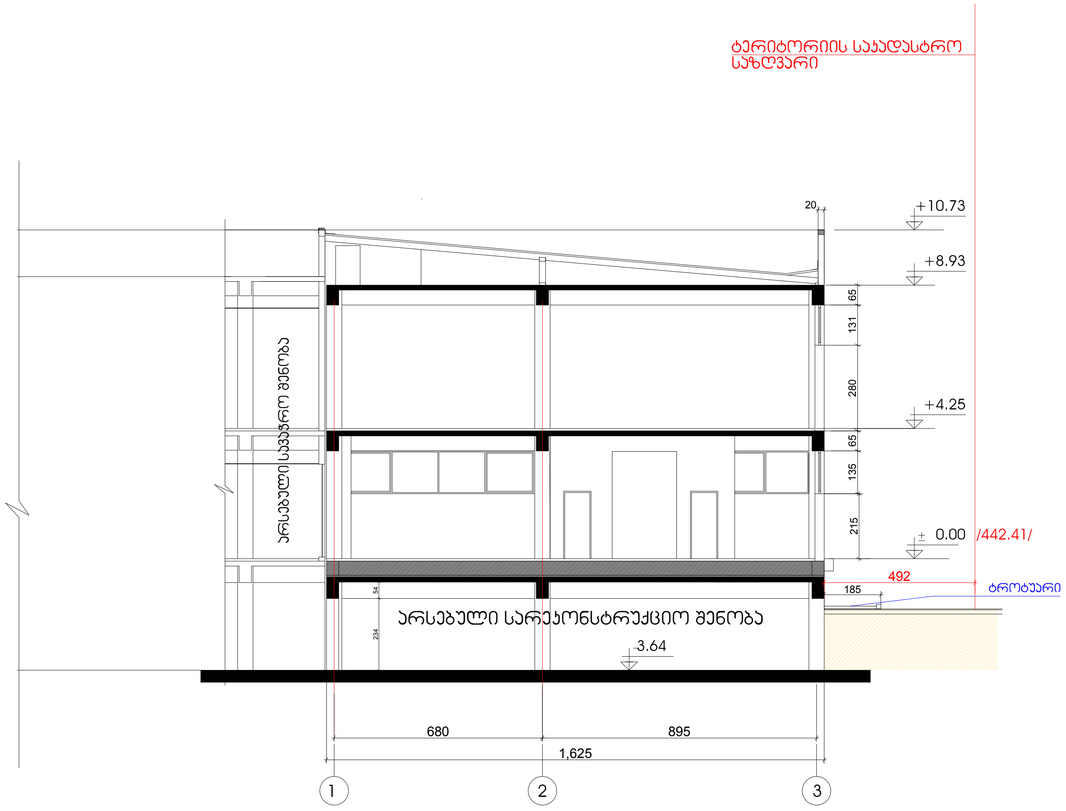

პირობითი აღნიშვნები

- ღერძის ხაზი
- საპროექტო საზღვარი
- ჭრილის ხაზი
- ბლოკის კედელი
- სველი

შენიშვნა

შპს GEOBADE CAUCASUS

ს/კ 404954420 ქ.თბილისი ოდესის ქ. №26

თანამდებობა	გვარი	ხელმოწერა
დირექტორი	გ. გოკაძე	
არქიტექტორი	ვ.ჭორჭიაშვილი	
დაამუშავა	ვ.ჭორჭიაშვილი	

დამკვეთი:
შპს "ოთარ ბრეგვაძე და კომპანია" / შპს "მია"

პროექტის სახელწოდება:
საავტრო ცენტრი. პროექტის კორექტირება

მისამართი:
ქ.თბილისი, გამზირი მარგალ გელოვანი, №36

მასშტაბი	თარიღი	ნახაზის დასახელება
1:100	10.09.2016	

სტადია	ფურცელი	ფურცლები
არქ.ნაწილი		