მაქსიმალური სიმაღლის განმსაზღვრელი სქემა 1

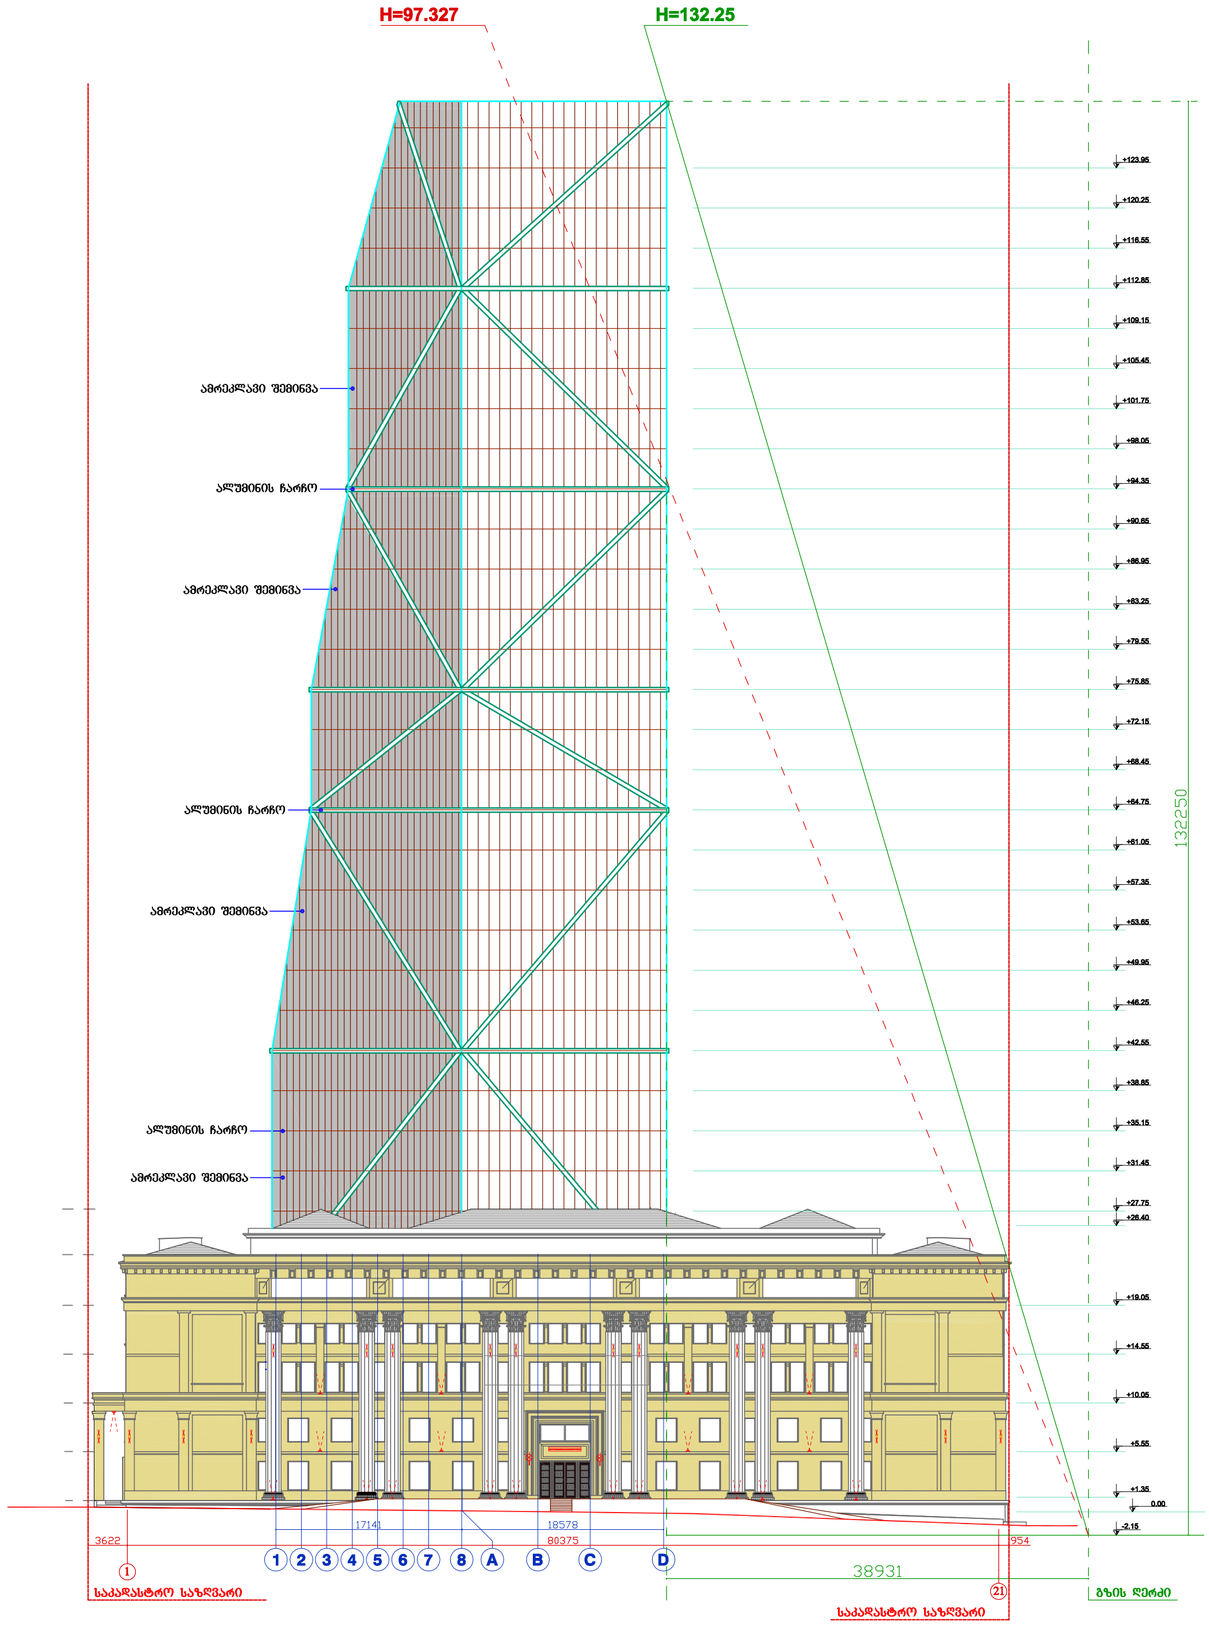

SHANKLAND COX		პროექტის სახელწოდება	
Shankland Cox		მრავალფუნქციური კომპლექსის პროექტი	
		Millennium Tbilisi	
დირექტორი	Philip Logan	ობიექტის მის: ქ. თბილისი, რუსთაველის ქ. №29	ზასტავა
მთ. არქიტექტორი	Brian Minns	მაქსიმალური სიმაღლის განმსაზღვრელი სქემა 1	
პრ. ავტორი	Mazen Fadi		
დამკვეთი	Dhabi Group Georgia DGG	სტადია / ფორმატი / ფურცლები / თარიღი	
		პროექტი	2012 წ

მაქსიმალური სიმაღლის განმსაზღვრელი სქემა 2

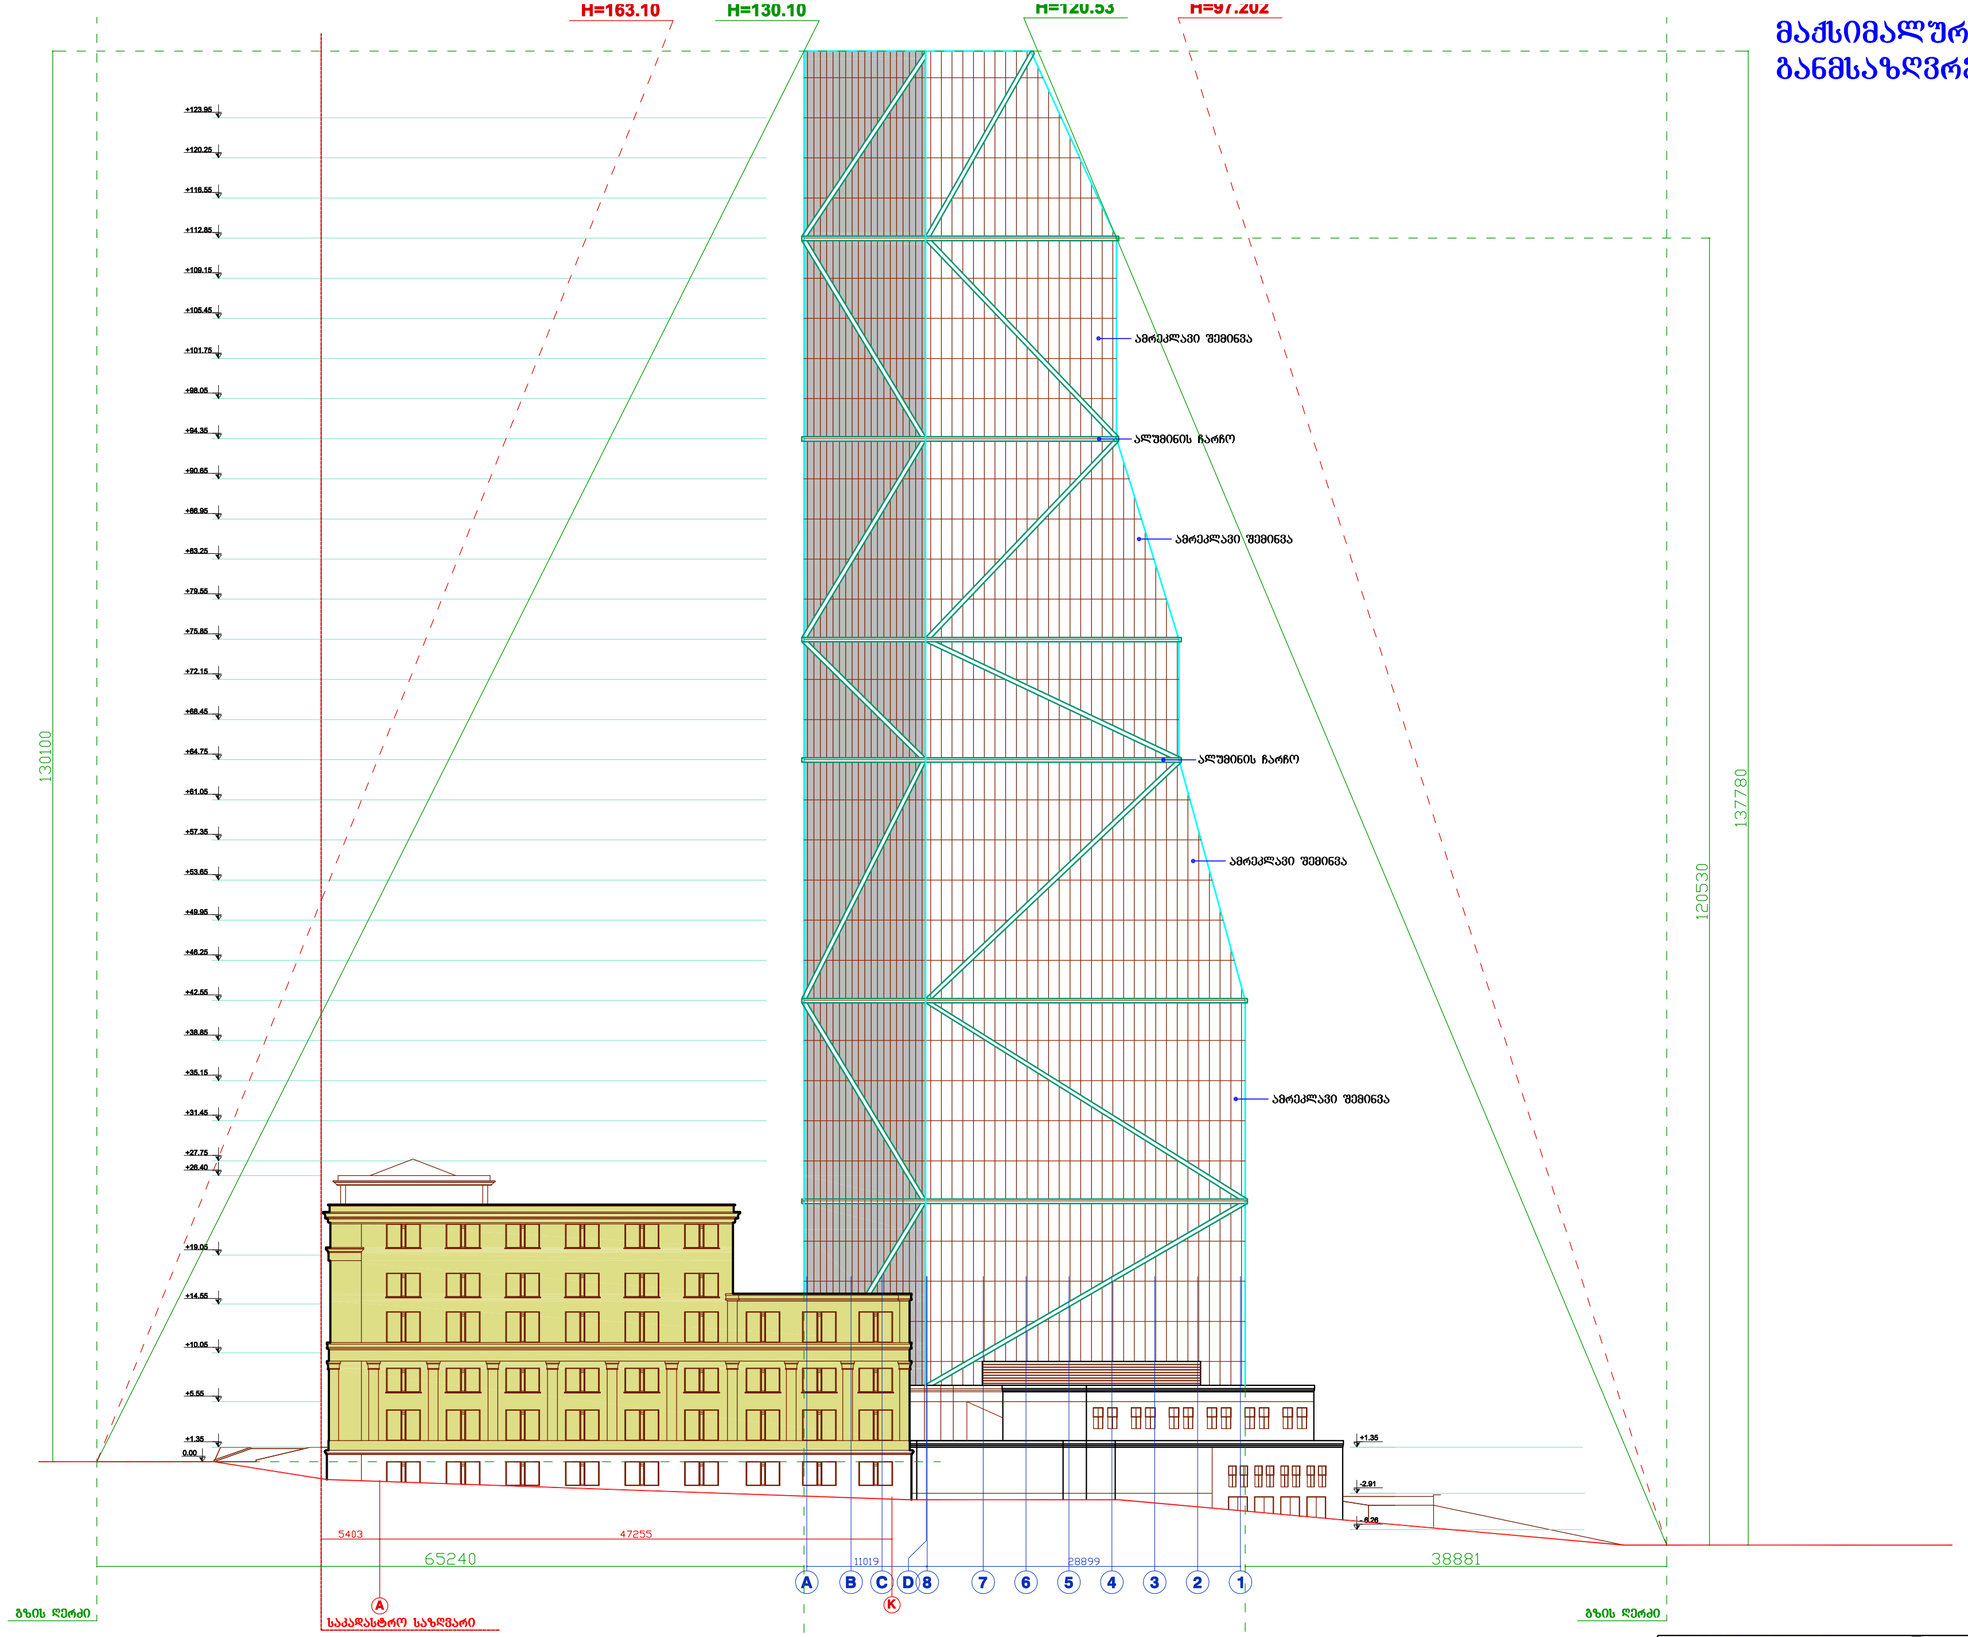

SHANKLAND COX		პროექტის სახელწოდება	
Shankland Cox		მრავალფუნქციური კომპლექსის პროექტი	
		Millennium Tbilisi	
დირექტორი	Philip Logan	ობიექტის მის: ქ. თბილისი, რუსთაველის ქ. N29	მასშტაბ
მთ. არქიტექტორი	Brian Minns	მაქსიმალური სიმაღლის განმსაზღვრელი სქემა 2	
პრ. ავტორი	Mazen Fadi	სტადია / ფორმატი / ფურცლები / თარიღი	
დამკვეთი	Dhabi Group Georgia DGG	პროექტი	2012 წ

მაქსიმალური სიმაღლის განმსაზღვრელი სქემა 3

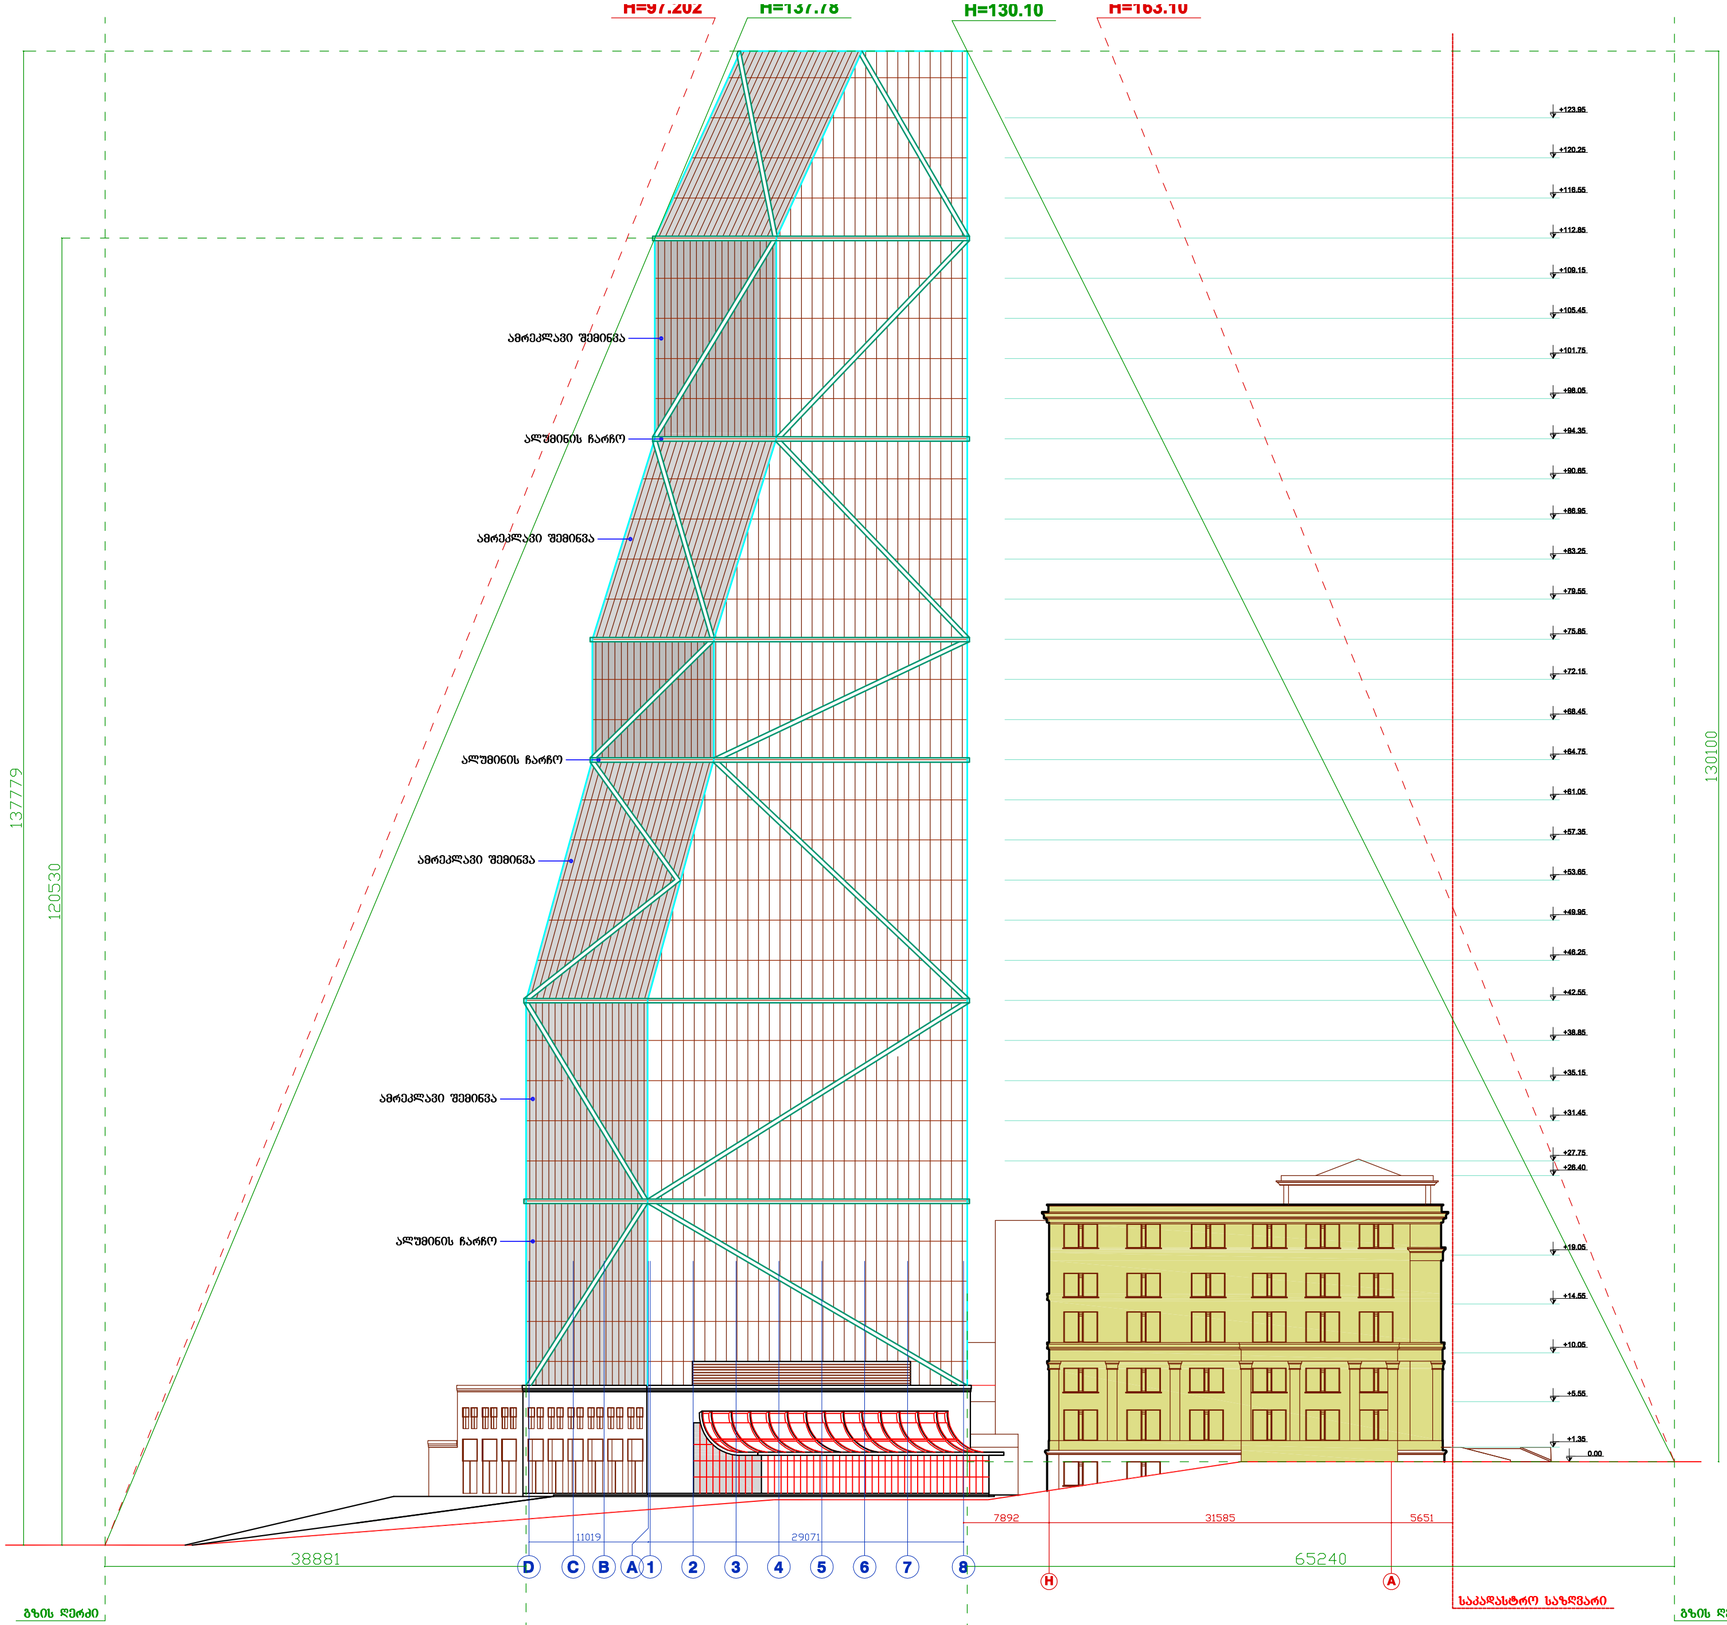

SHANKLAND COX		პროექტის სახელწოდება მრავალფუნქციური კომპლექსის პროექტი Millennium Tbilisi	
Shankland Cox			
დირექტორი		Philip Logan	ობიექტის მის: ქ. თბილისი, რუსთაველის ქ. N29	მასშტაბ
მთ. არქიტექტორი		Brian Minns	მაქსიმალური სიმაღლის განმსაზღვრელი სქემა 3	
პრ. ავტორი		Mazen Fadi		
დამკვეთი	Dhabi Group Georgia DGG		სტადია / ფორმატი / ფურცლები / თარიღი	
			პროექტი		2012

მაქსიმალური სიმაღლის განმსაზღვრელი სქემა 4

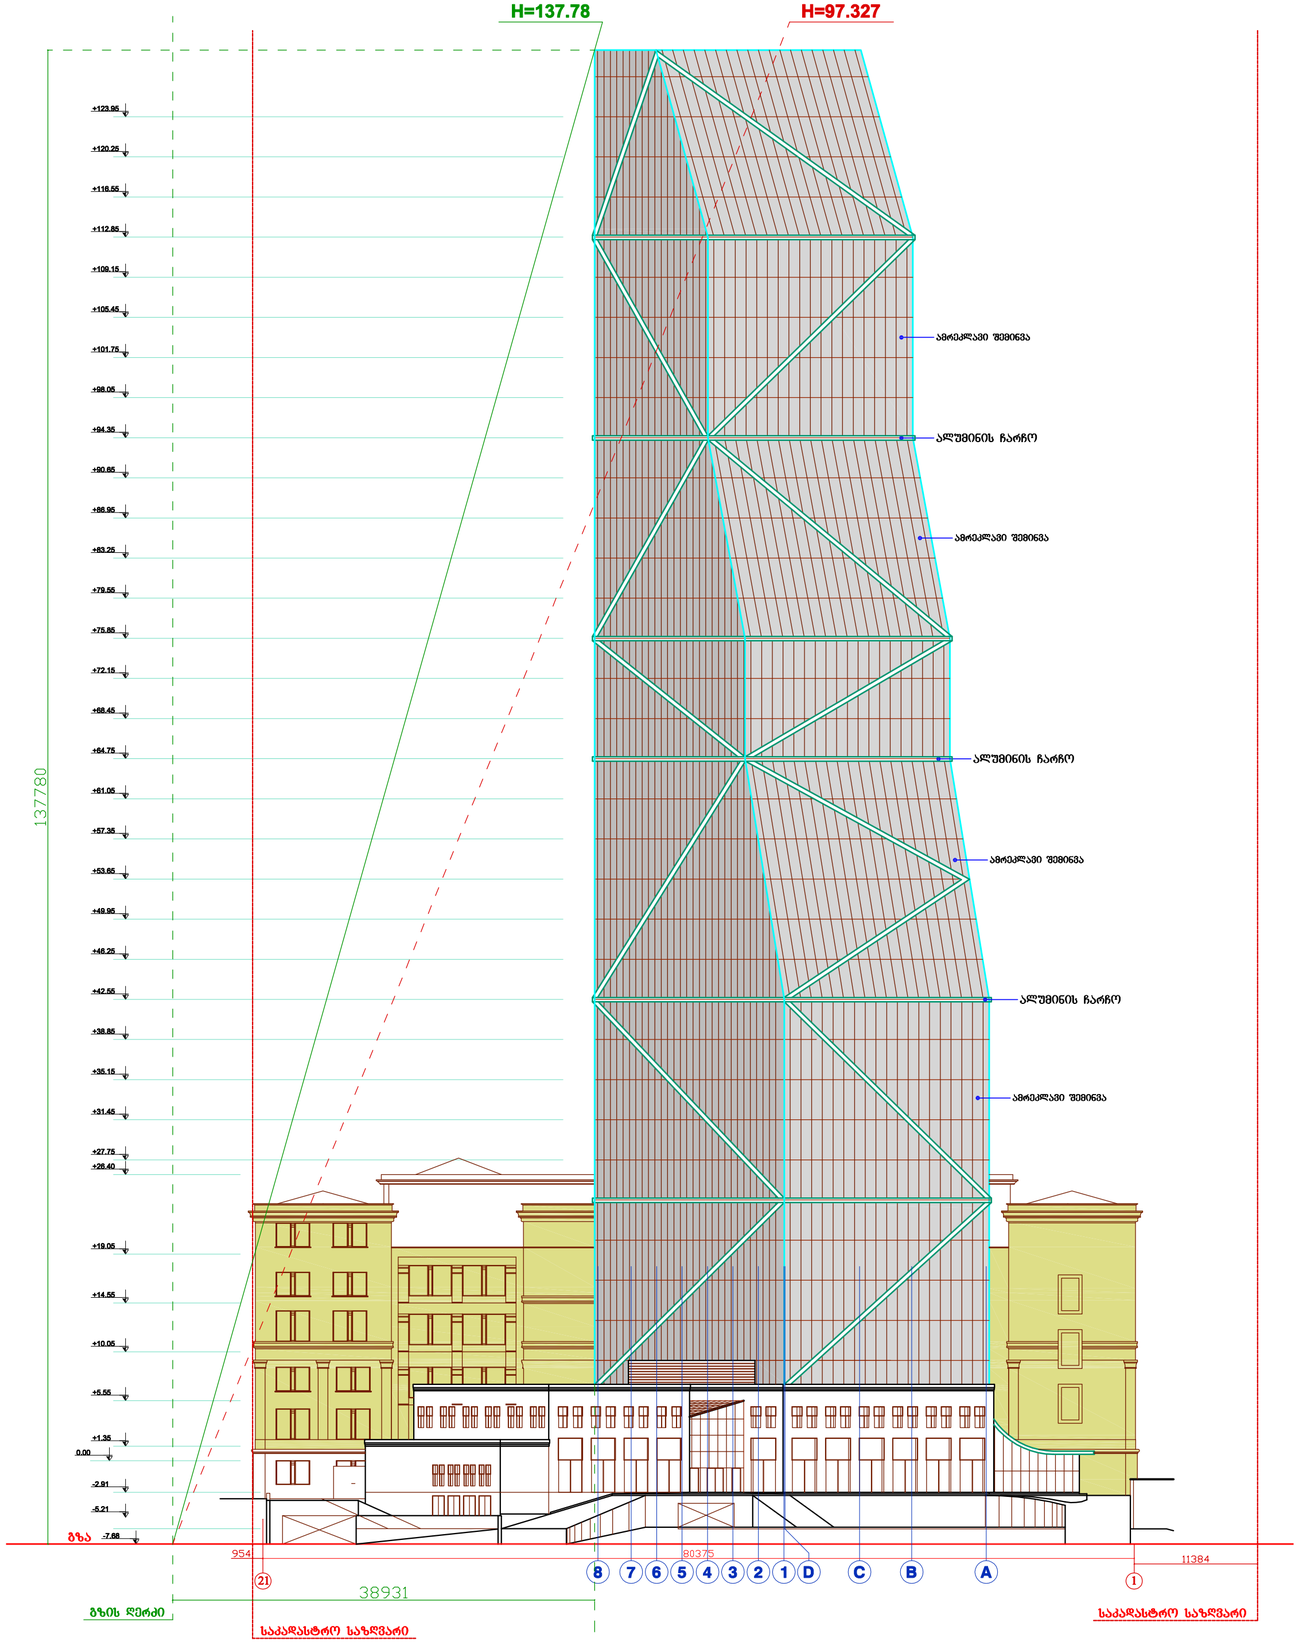
H=137.78
H=97.327
137780
+123.95
+120.25
+116.55
+112.85
+109.15
+105.45
+101.75
+98.05
+94.35
+90.65
+86.95
+83.25
+79.55
+75.85
+72.15
+68.45
+64.75
+61.05
+57.35
+53.65
+49.95
+46.25
+42.55
+38.85
+35.15
+31.45
+27.75
+26.40
+19.05
+14.55
+10.05
+5.55
+1.35
0.00
-2.91
-5.21
-7.68
ალუმინის ჩარჩო
ალუმინის ჩარჩო
ალუმინის ჩარჩო