I სართული (0.00)

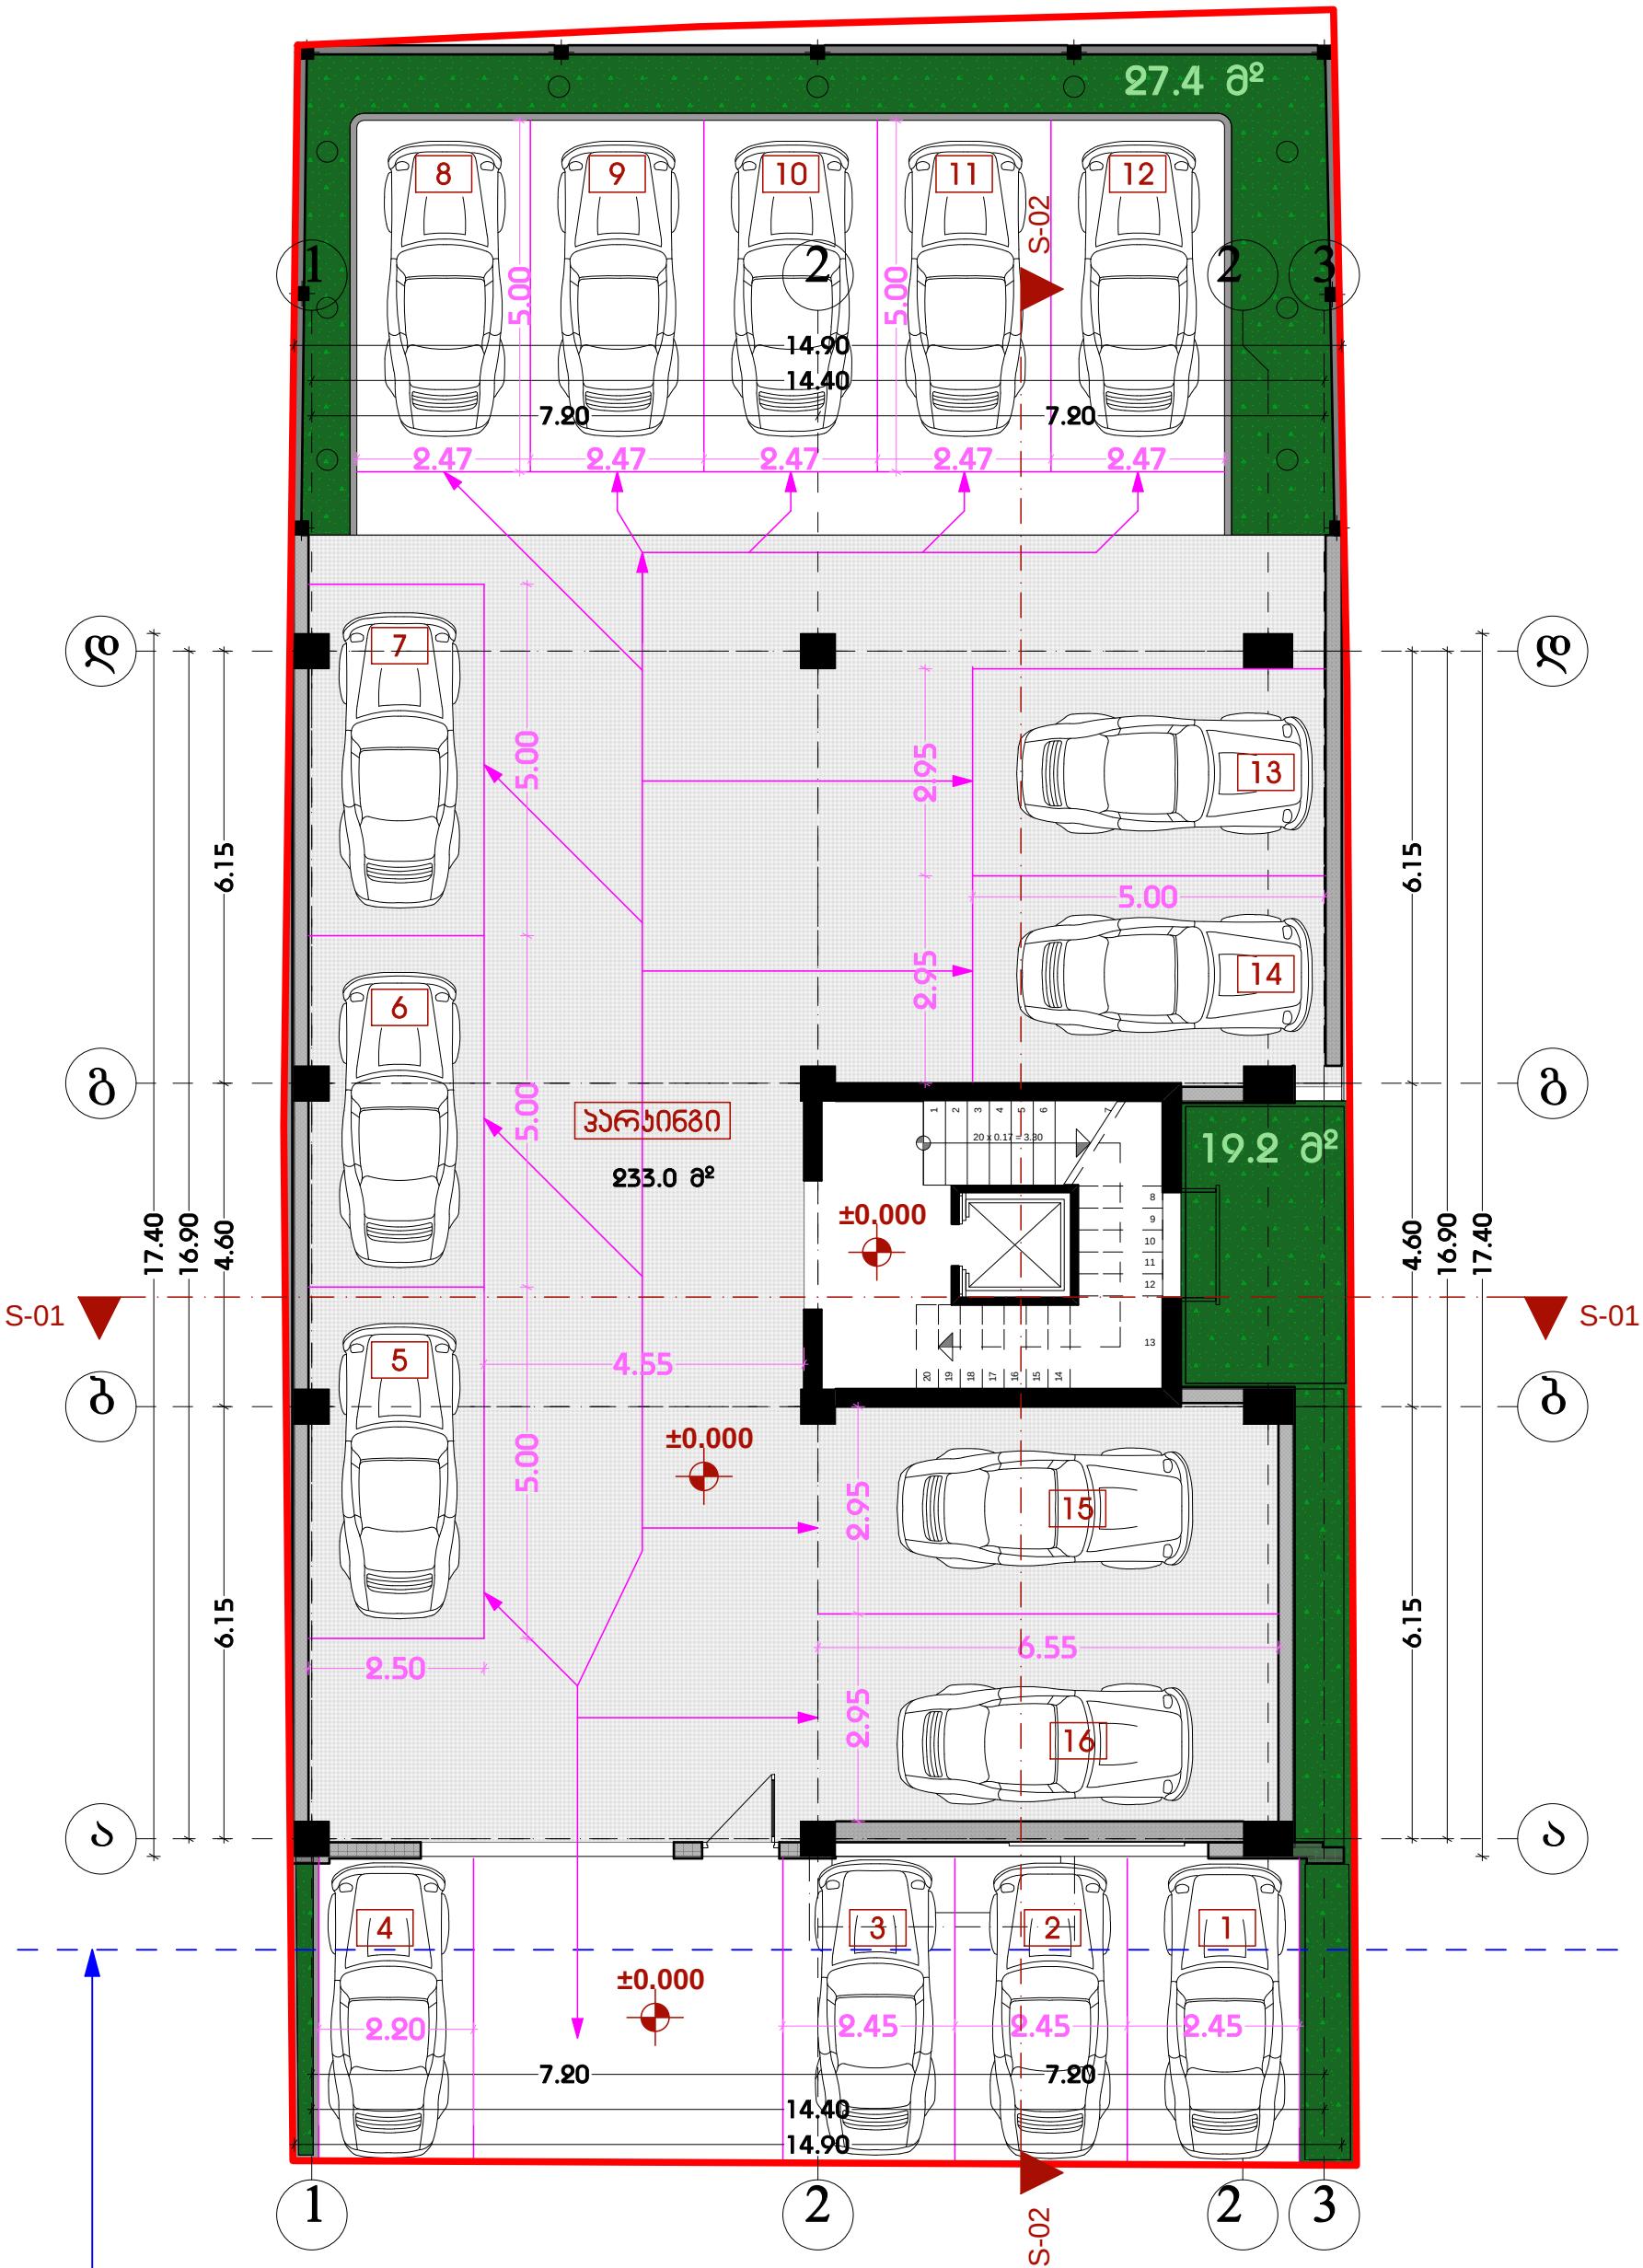

თანამდებობა	გვარი	ხელმოწერა
დირექტორი	ო. გაბუნია	
არქიტექტორი	ი. ხავთასი	

დამკვეთი	ქართლოს ყორანაშვილი
მისამართი	ცაგარელის ქ. №35
პროექტის სახელი	
მრავალბინიანი საცხოვრებელი სახლი	

მასშტაბი	
1:100	
სტადია	ფურცლის №
მ.პ.	

META Studio

ფორმატი A3

II სართული (3.30)

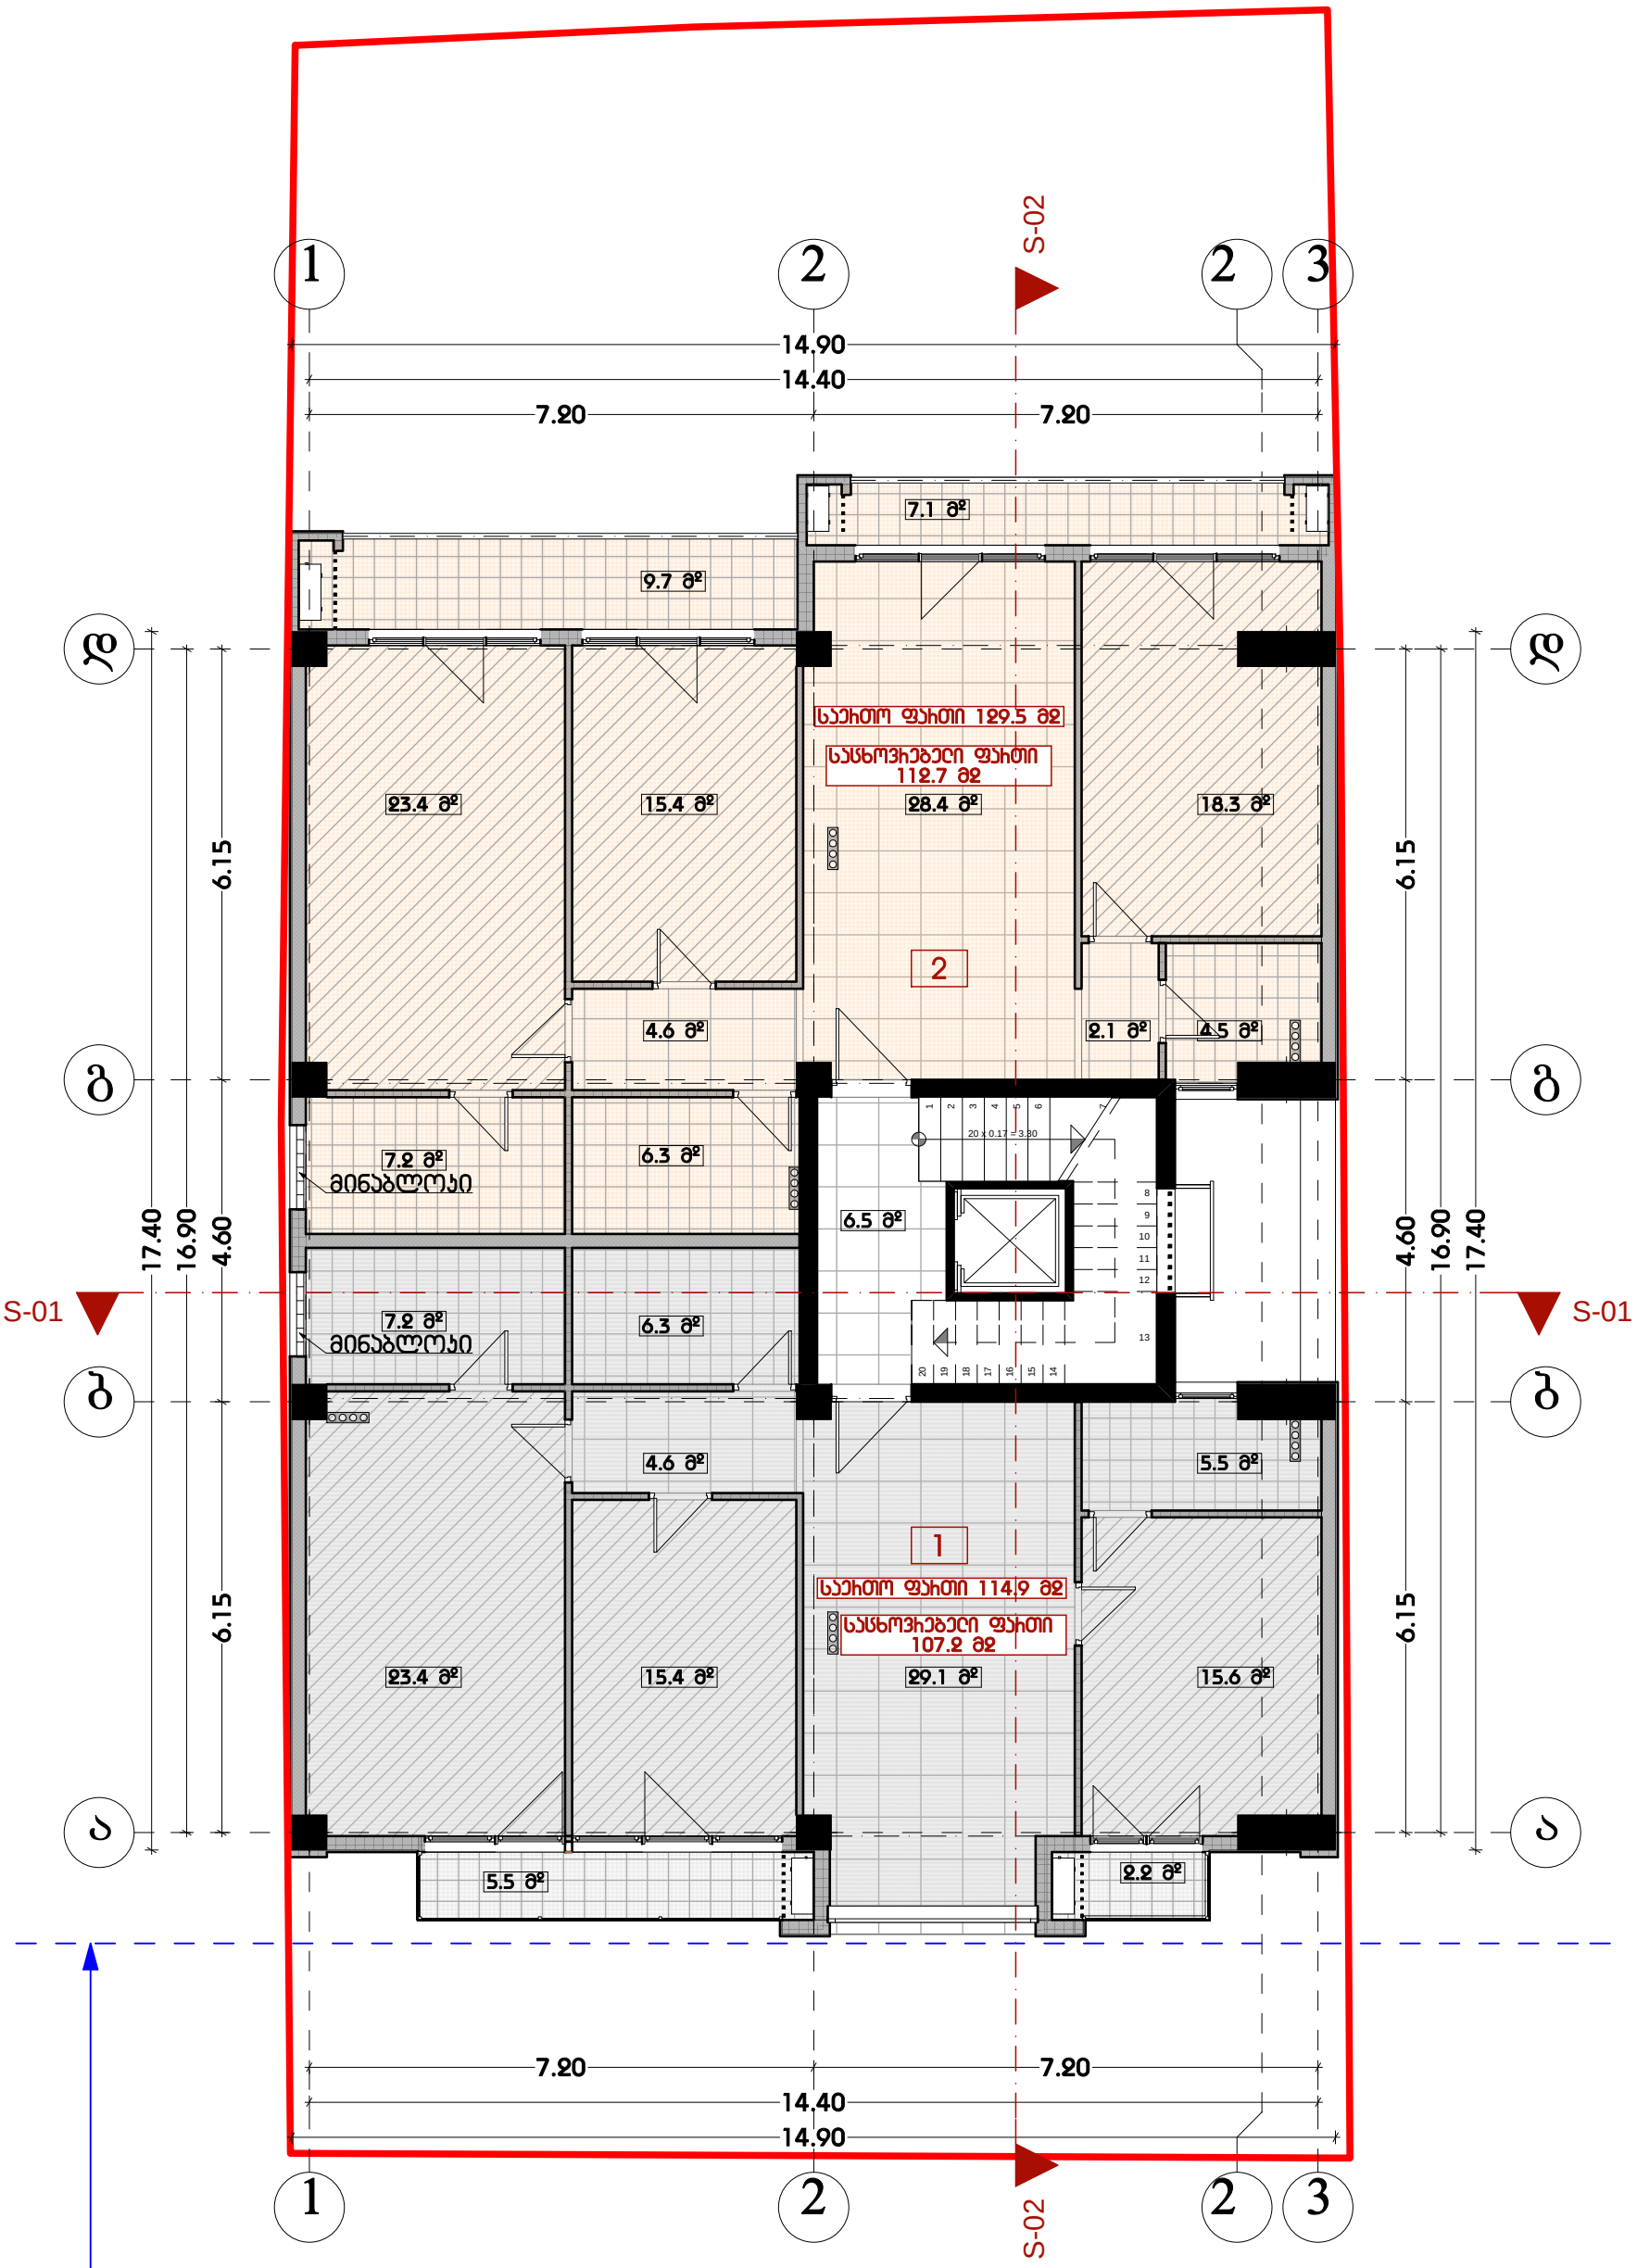

თანამდებობა	გვარი	ხელმოწერა
დირექტორი	ო. გაბუნია	
არქიტექტორი	ი. ხავთასი	

დამკვეთი	ქართლოს ყორანაშვილი
მისამართი	ცაგარელის ქ. №35
პროექტის სახელი	
მრავალბინიანი საცხოვრებელი სახლი	

მასშტაბი	
1:100	META Studio
სტადია	ფურცლის № / ფორმატი
მ.პ.	A3

III სართული (6.60)

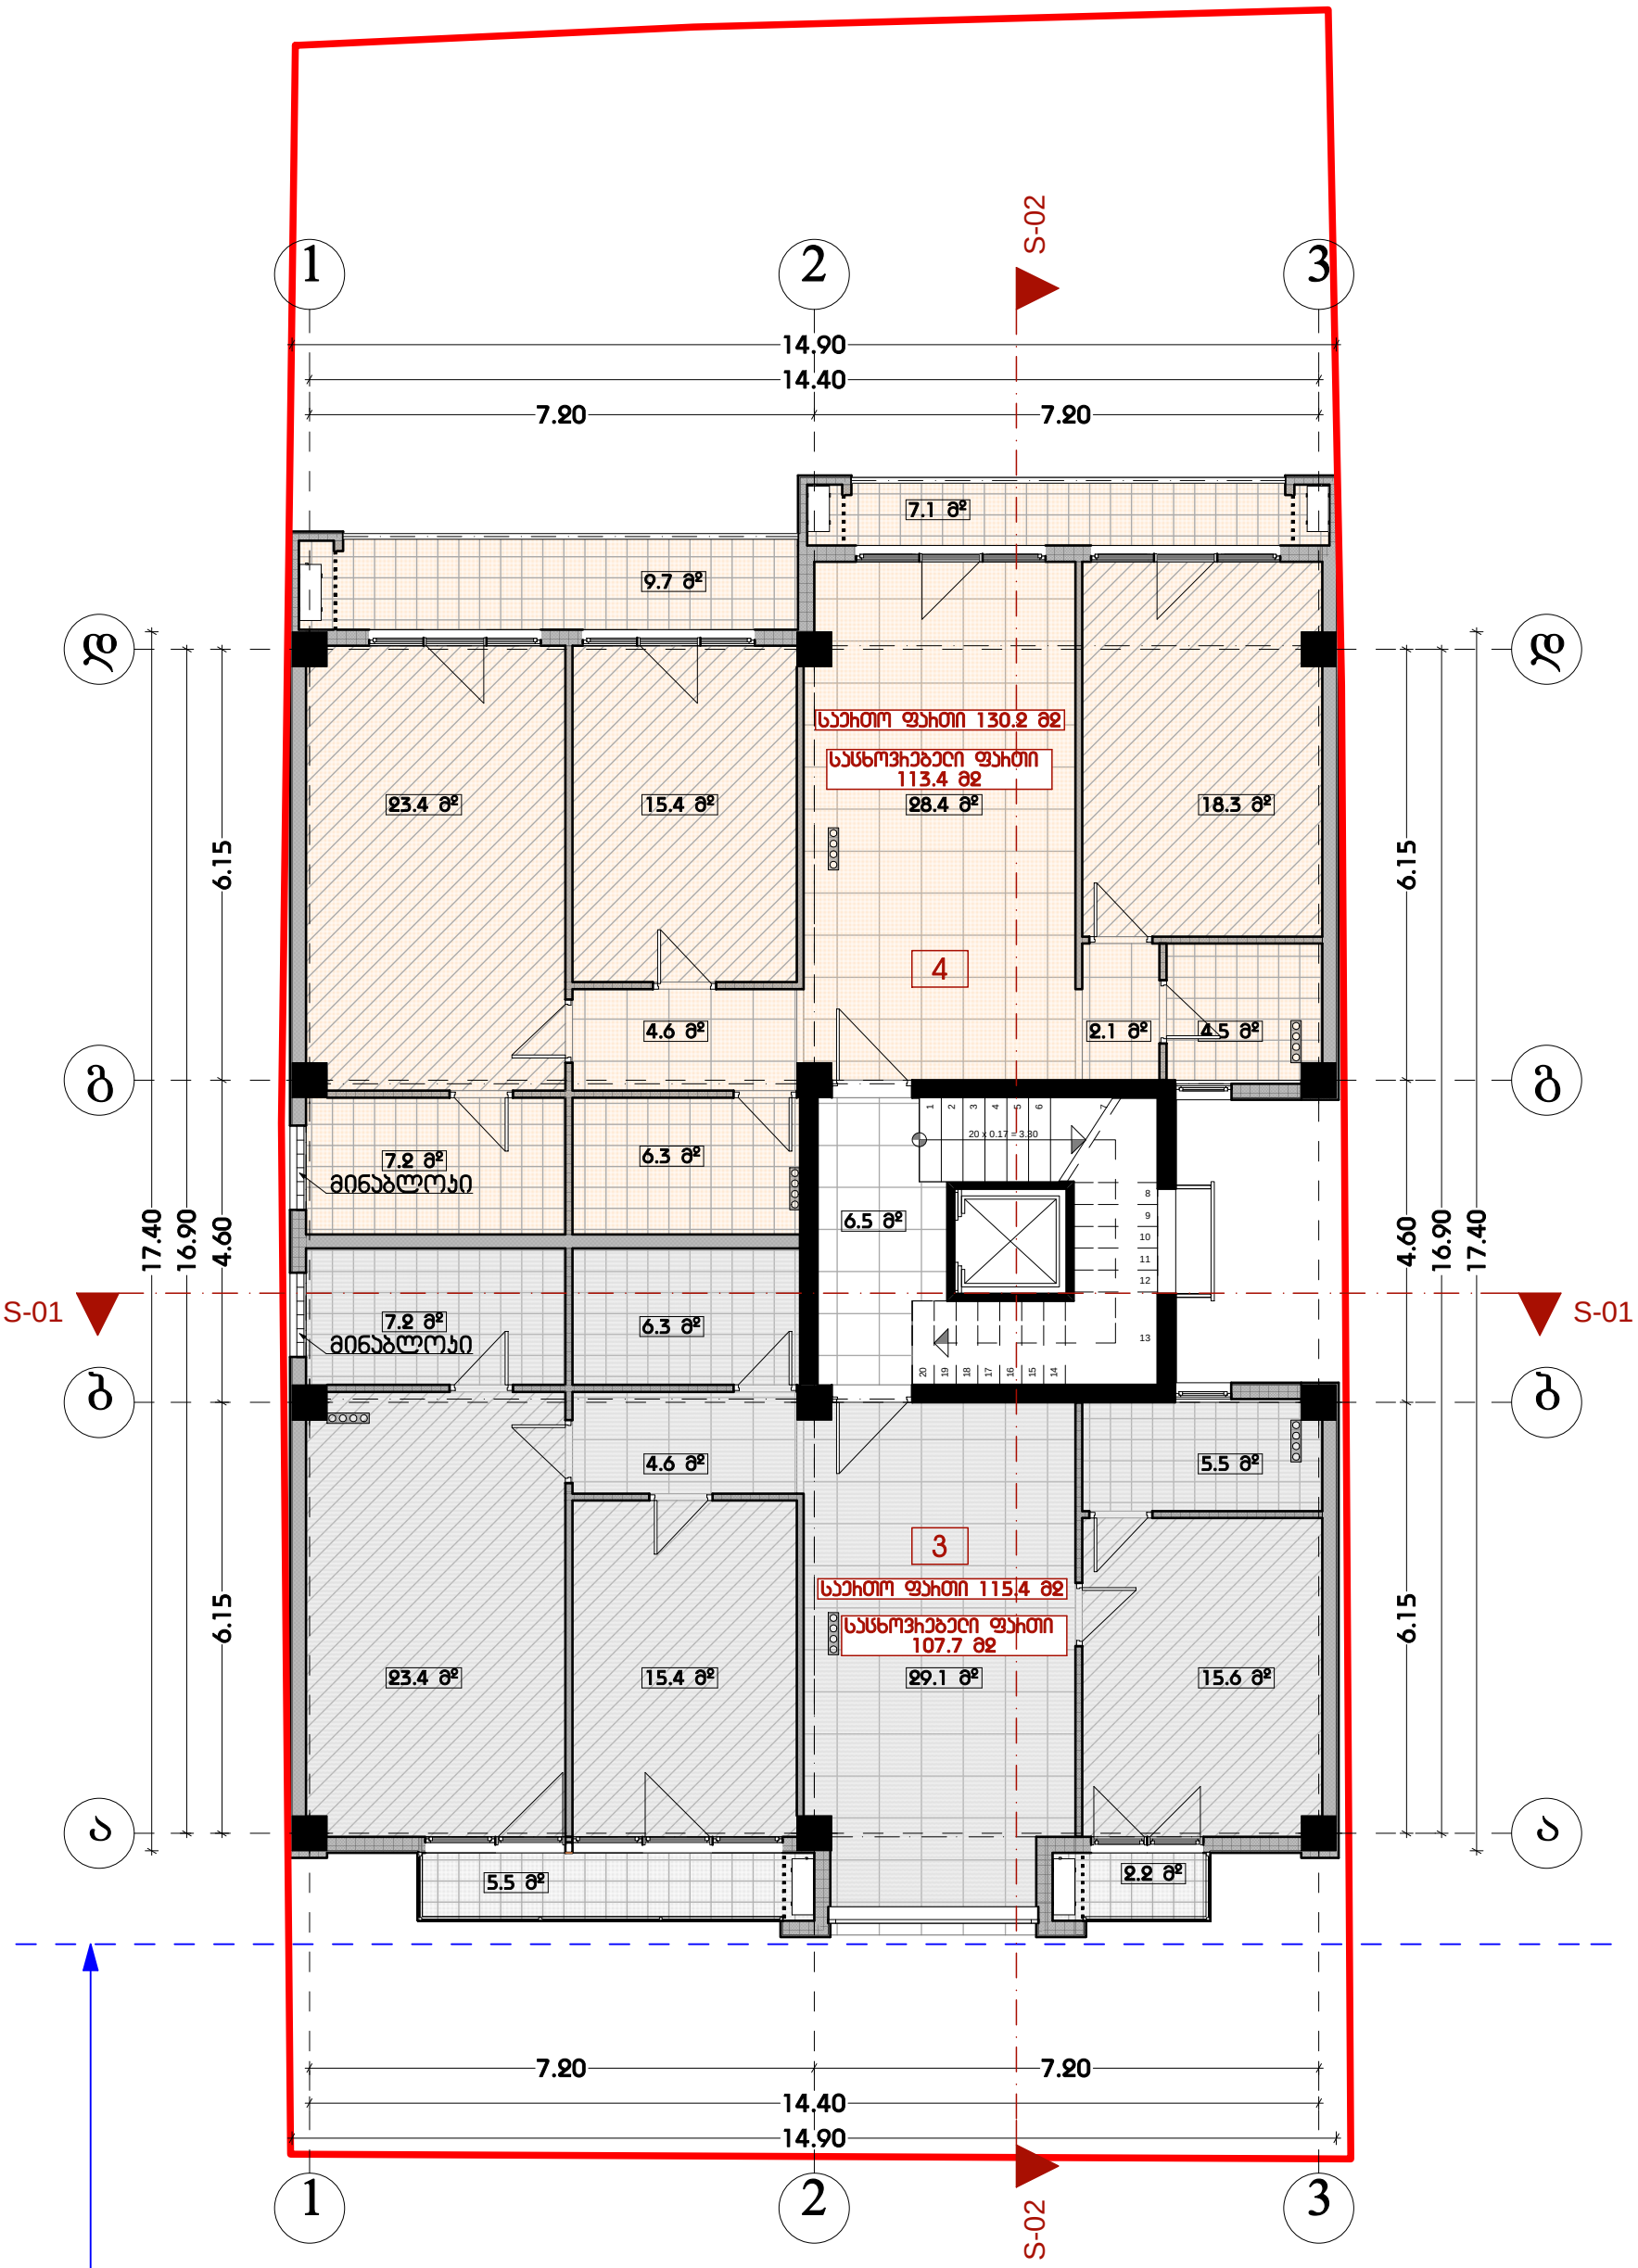

თანამდებობა	გვარი	ხელმოწერა
დირექტორი	ო. გაბუნია	
არქიტექტორი	ი. ხავთასი	

დამკვეთი	ქართლოს ყორანაშვილი
მისამართი	ცაგარელის ქ. №35
პროექტის სახელი	
მრავალბინიანი საცხოვრებელი სახლი	

მასშტაბი	
1:100	
სტადია	ფურცლის № / ფორმატი
მ.პ.	A3

META Studio

IV სართული (9.90)

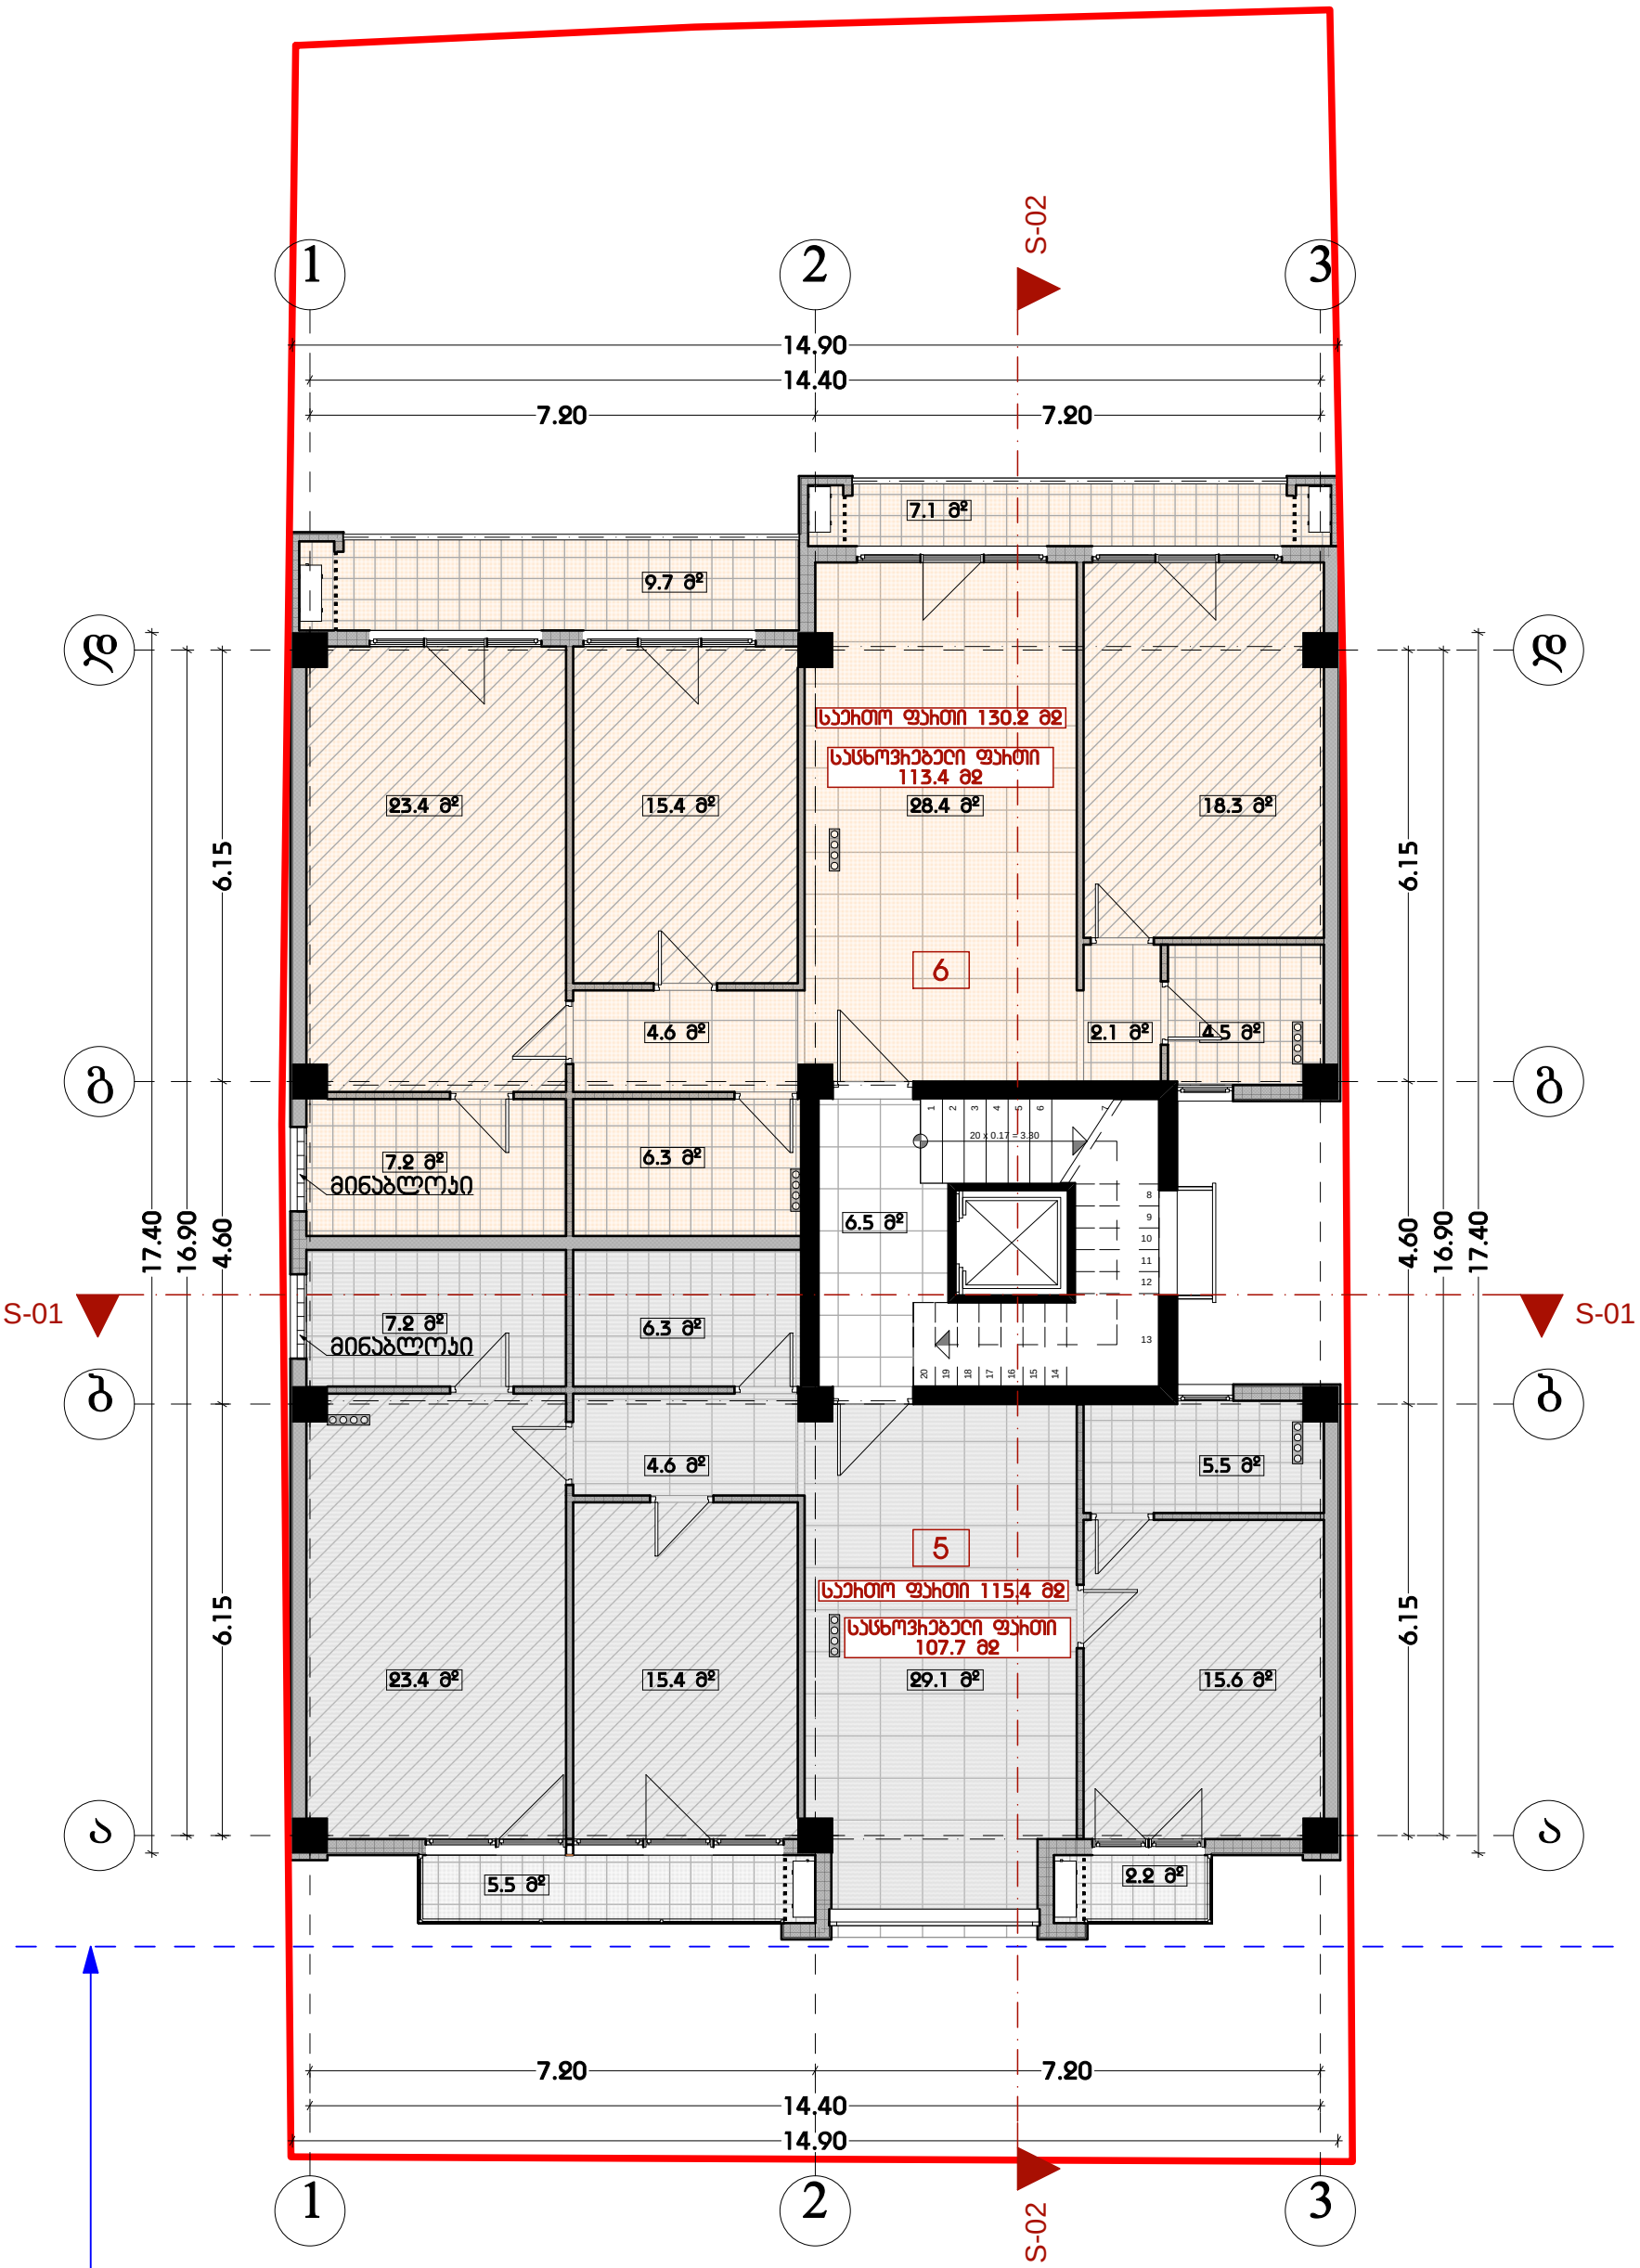

თანამდებობა	გვარი	ხელმოწერა
დირექტორი	ო. გაბუნია	
არქიტექტორი	ი. ხავთასი	

დამკვეთი	ქართლოს ყორანაშვილი
მისამართი	ცაგარელის ქ. №35
პროექტის სახელი	
მრავალბინიანი საცხოვრებელი სახლი	

მასშტაბი	
1:100	
სტადია	ფურცლის № / ფორმატი
მ.პ.	A3

META Studio

V სართული (13.20)

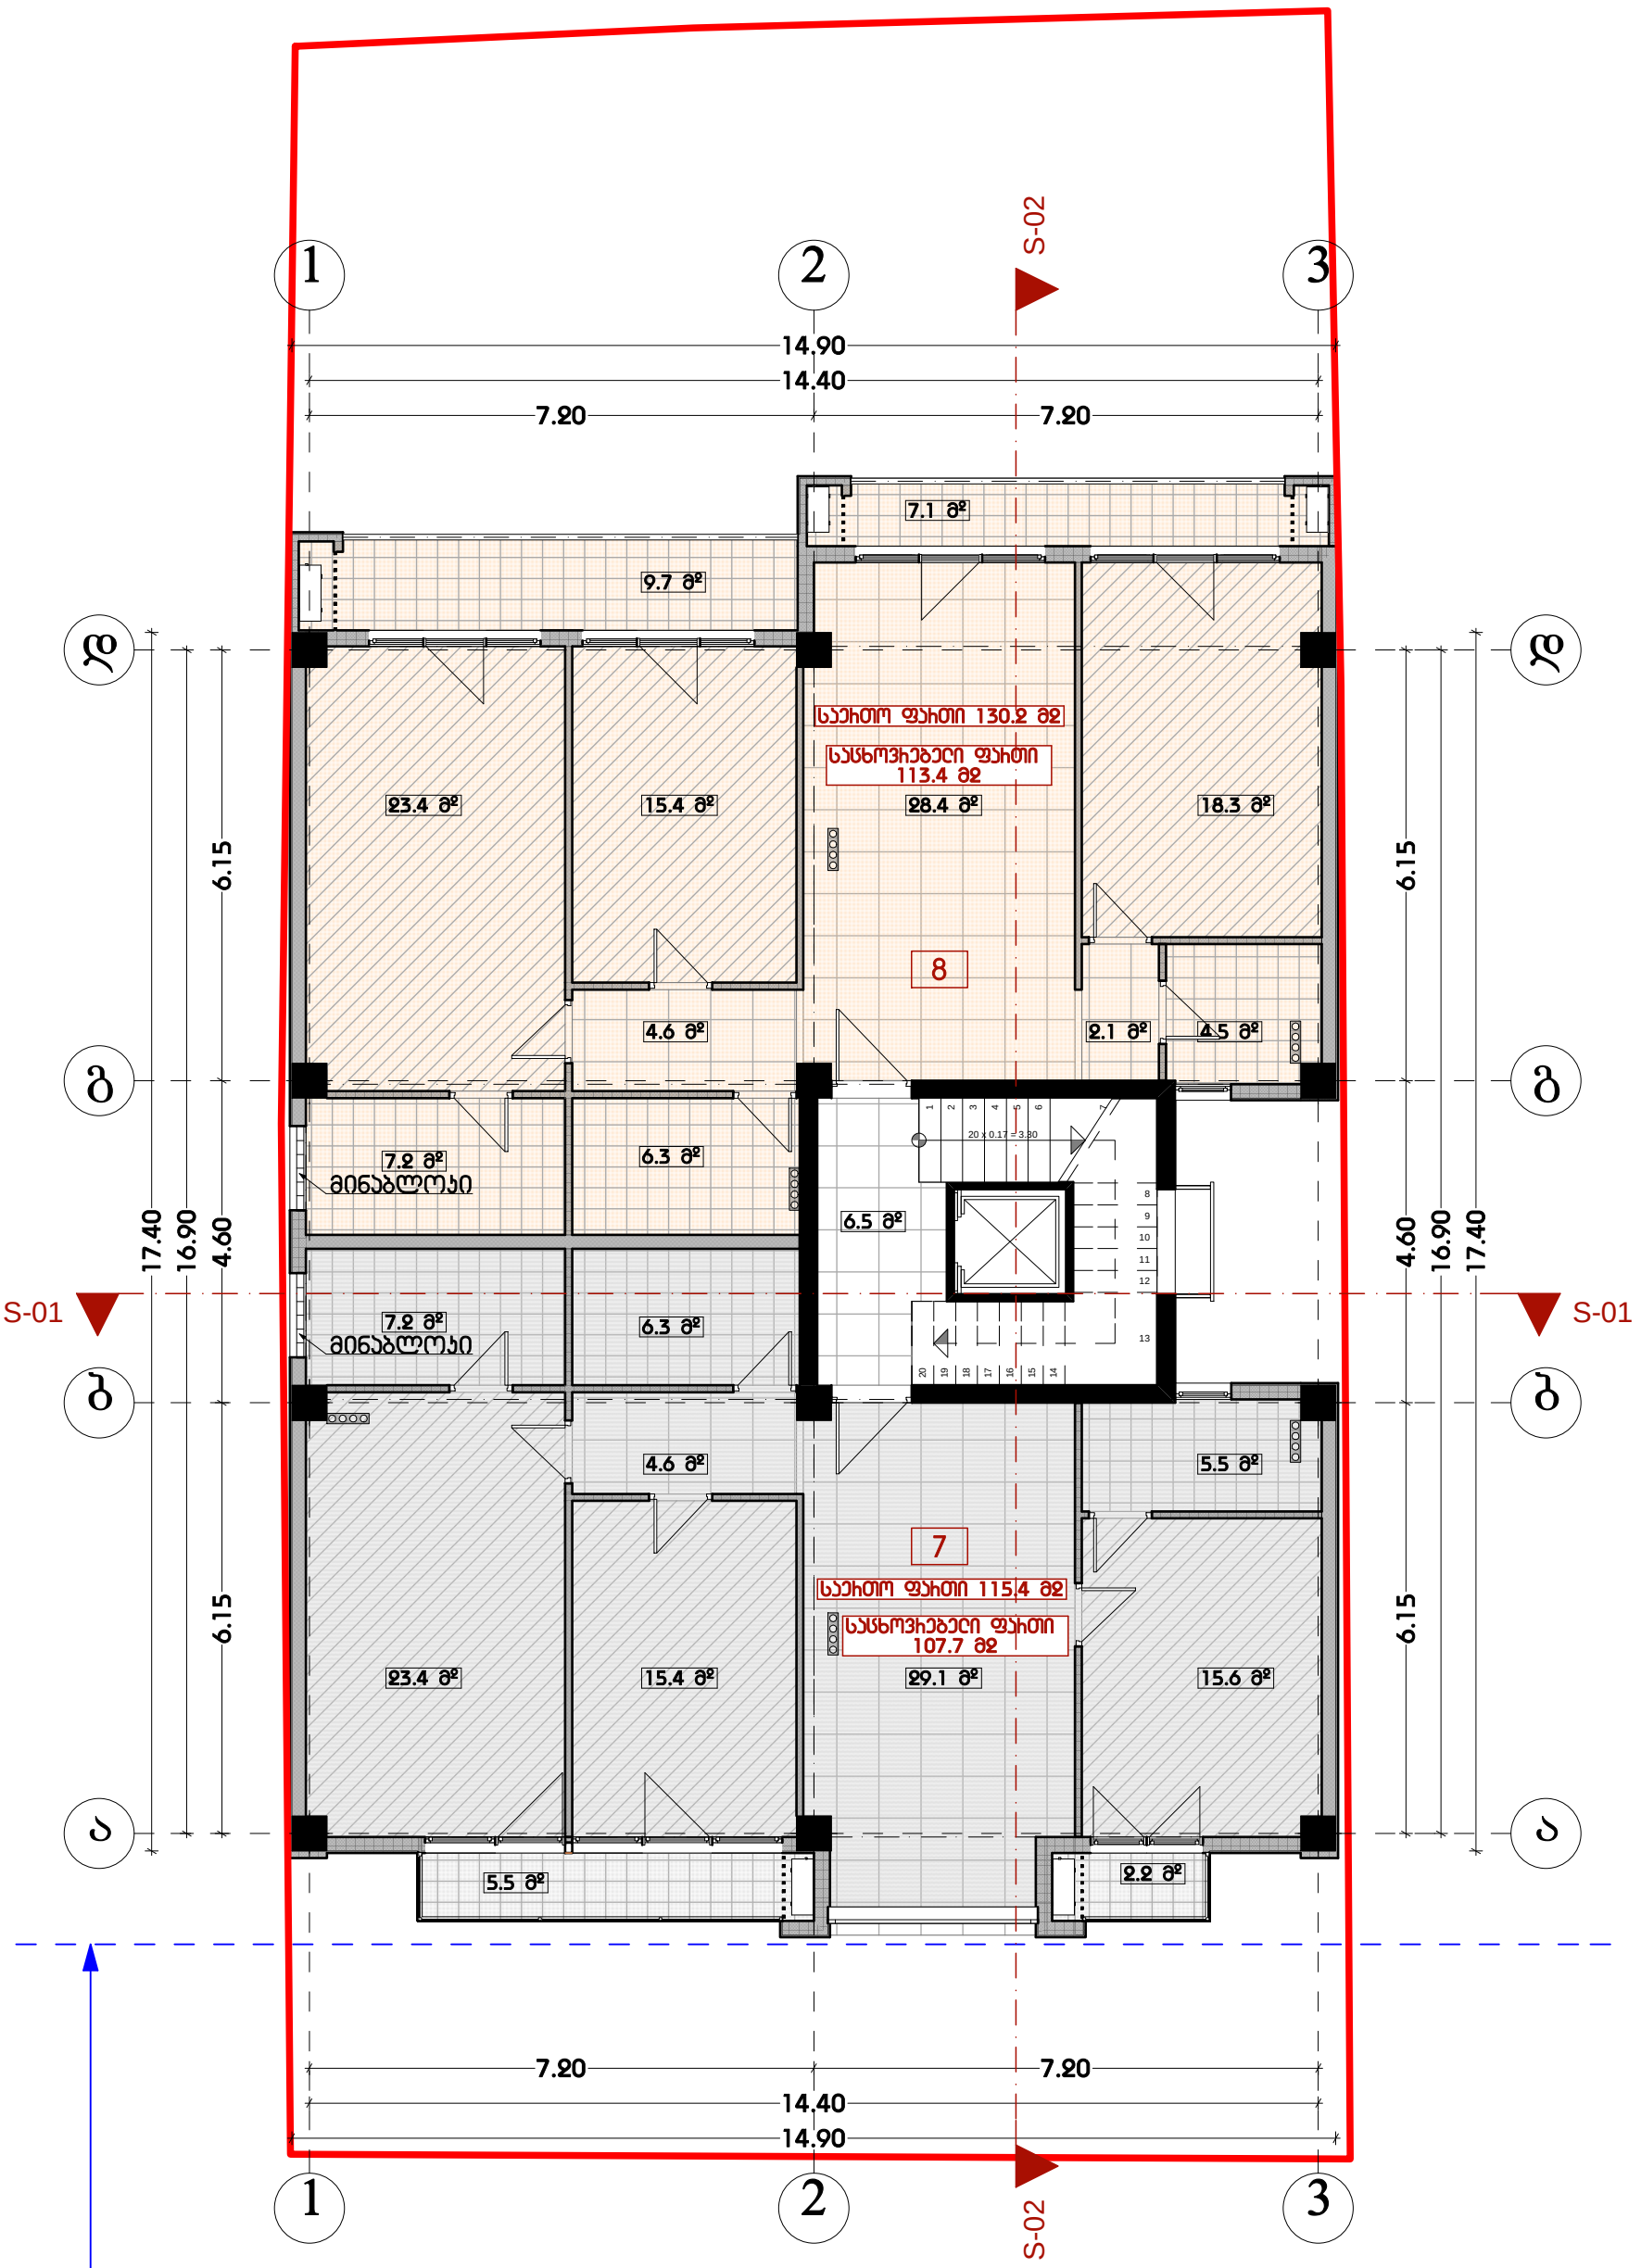

თანამდებობა	გვარი	ხელმოწერა
დირექტორი	ო. გაბუნია	
არქიტექტორი	ი. ხავთასი	

დამკვეთი	ქართლოს ყორანაშვილი
მისამართი	ცაგარელის ქ. №35
პროექტის სახელი	
მრავალბინიანი საცხოვრებელი სახლი	

მასშტაბი	
1:100	
სტადია	ფურცლის № / ფორმატი
მ.პ.	A3

META Studio

VI სართული (16.50)

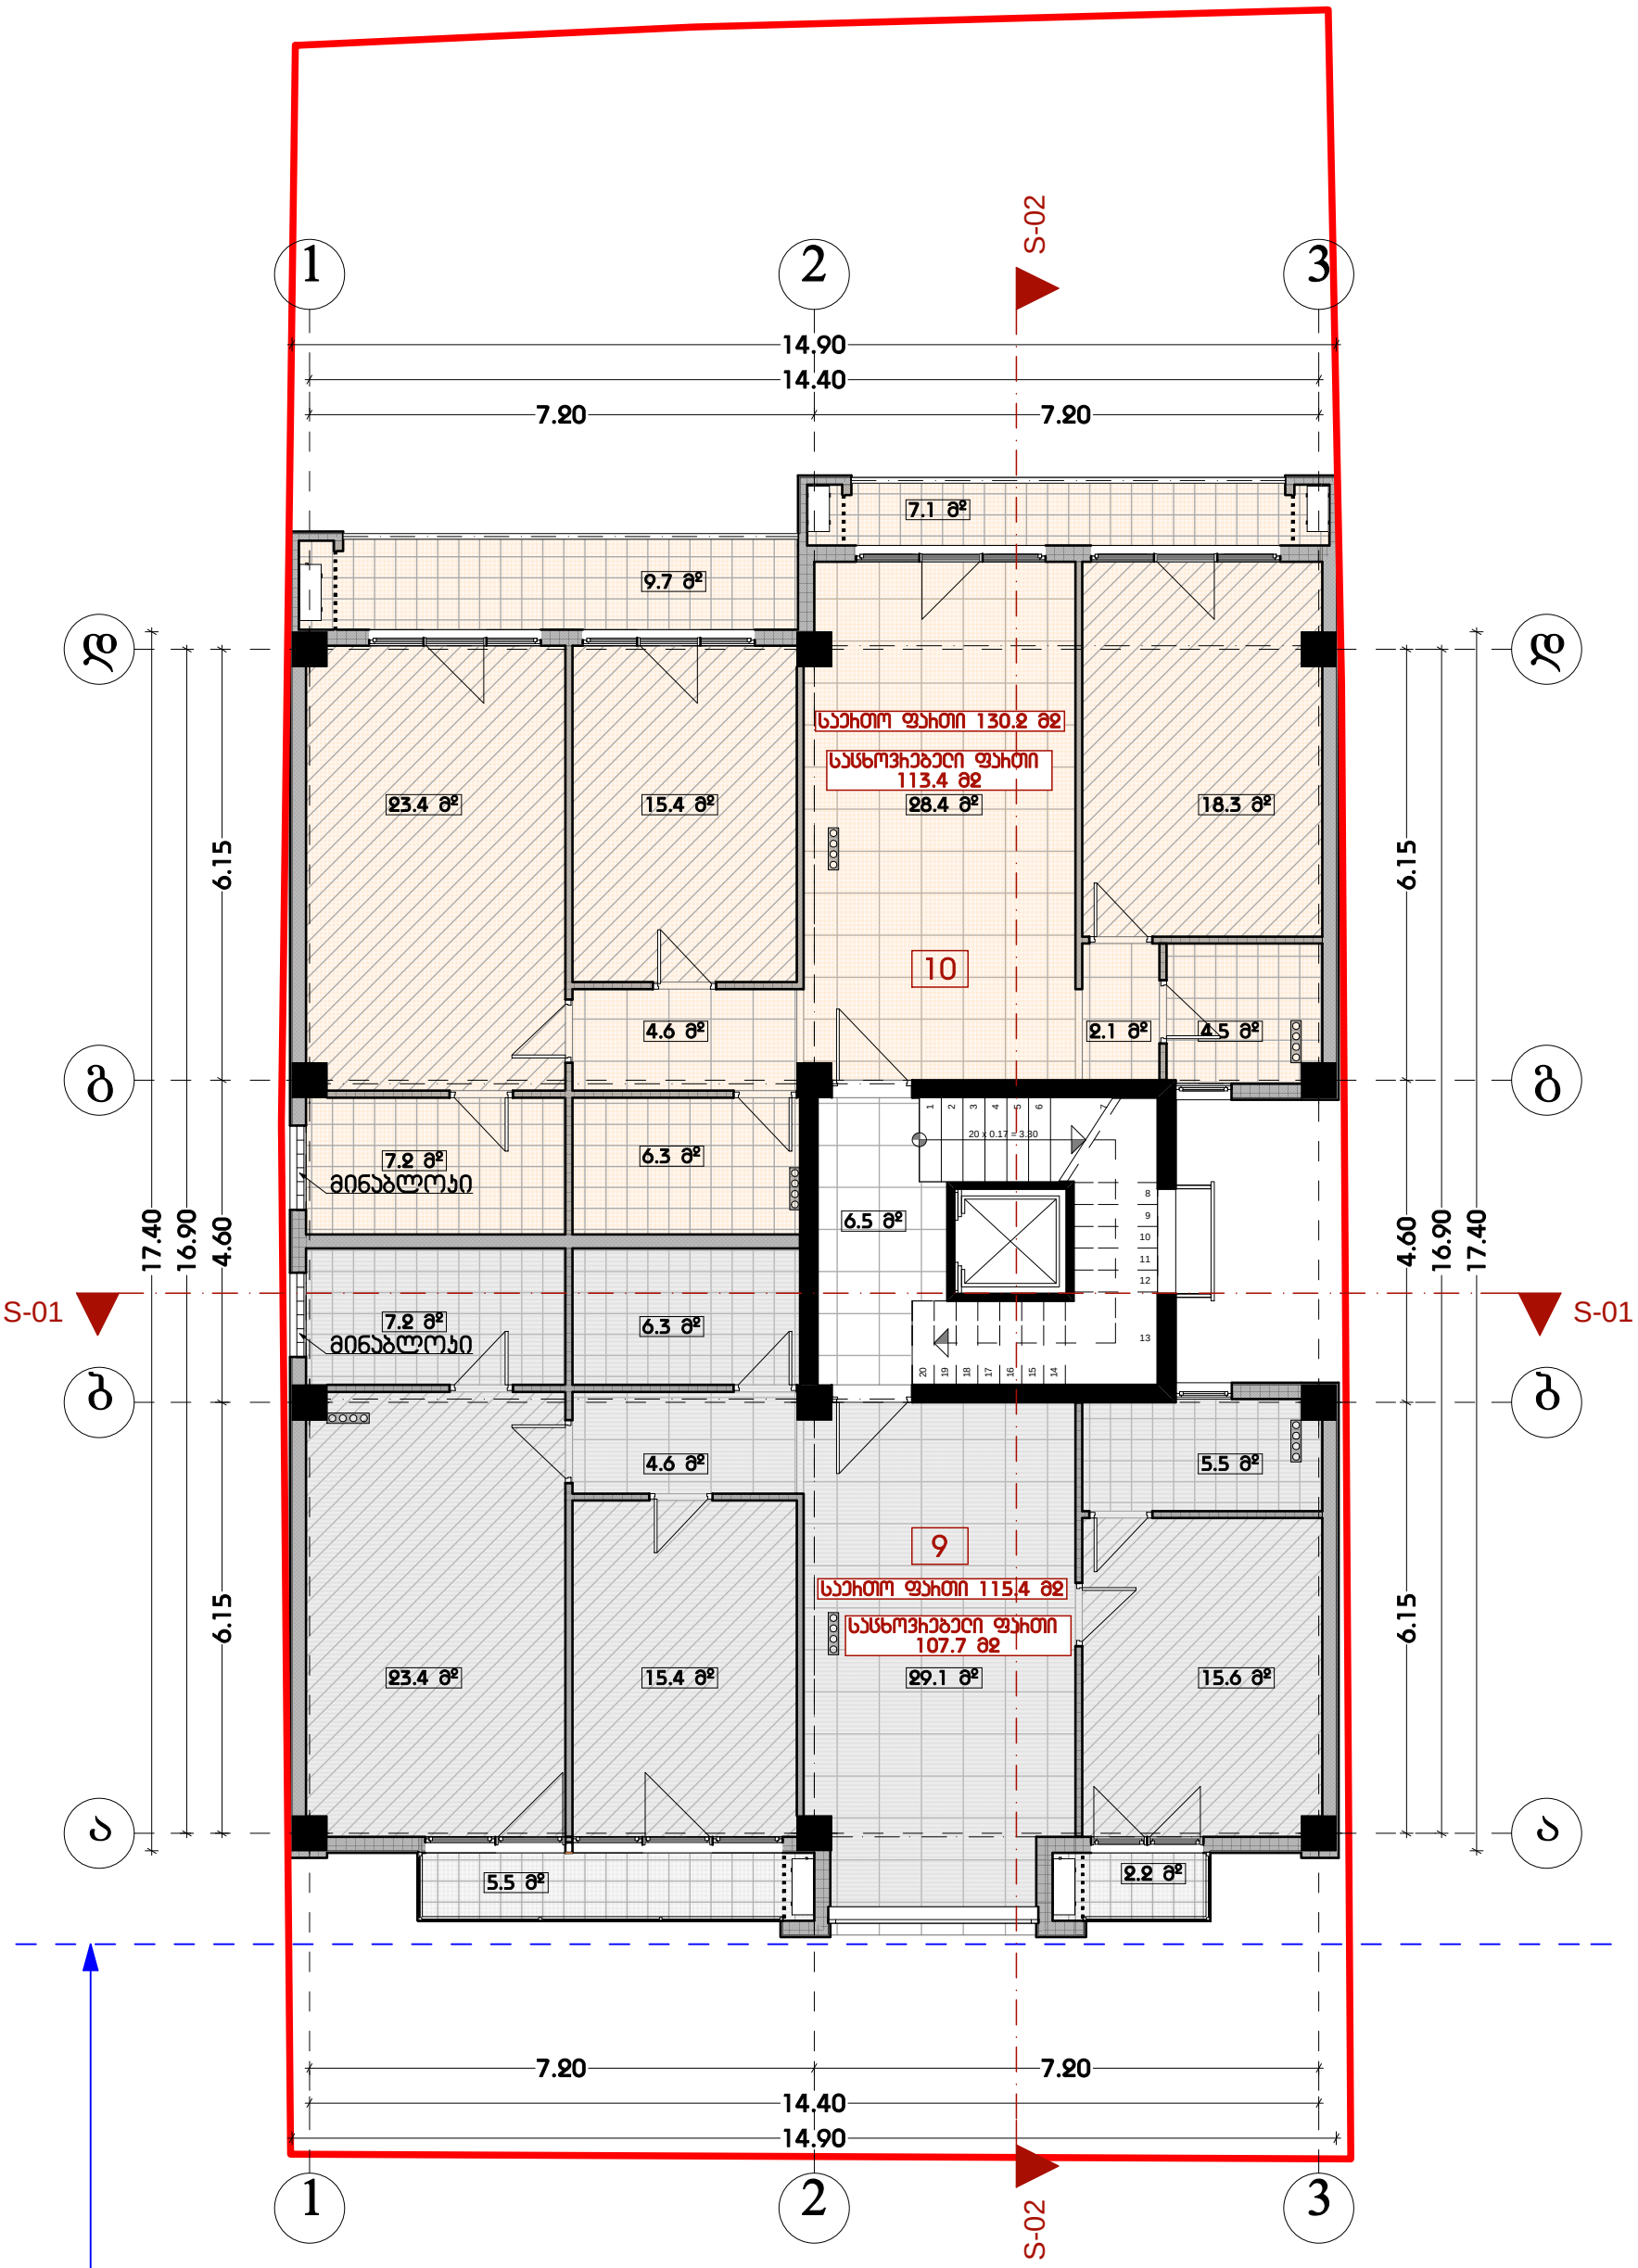

თანამდებობა	გვარი	ხელმოწერა
დირექტორი	ო. გაბუნია	
არქიტექტორი	ი. ხავთასი	

დამკვეთი	ქართლოს ყორანაშვილი
მისამართი	ცაგარელის ქ. №35
პროექტის სახელი	
მრავალბინიანი საცხოვრებელი სახლი	

მასშტაბი	
1:100	
სტადია	ფურცლის № / ფორმატი
მ.პ.	A3

META Studio

VII სართული (19.80)

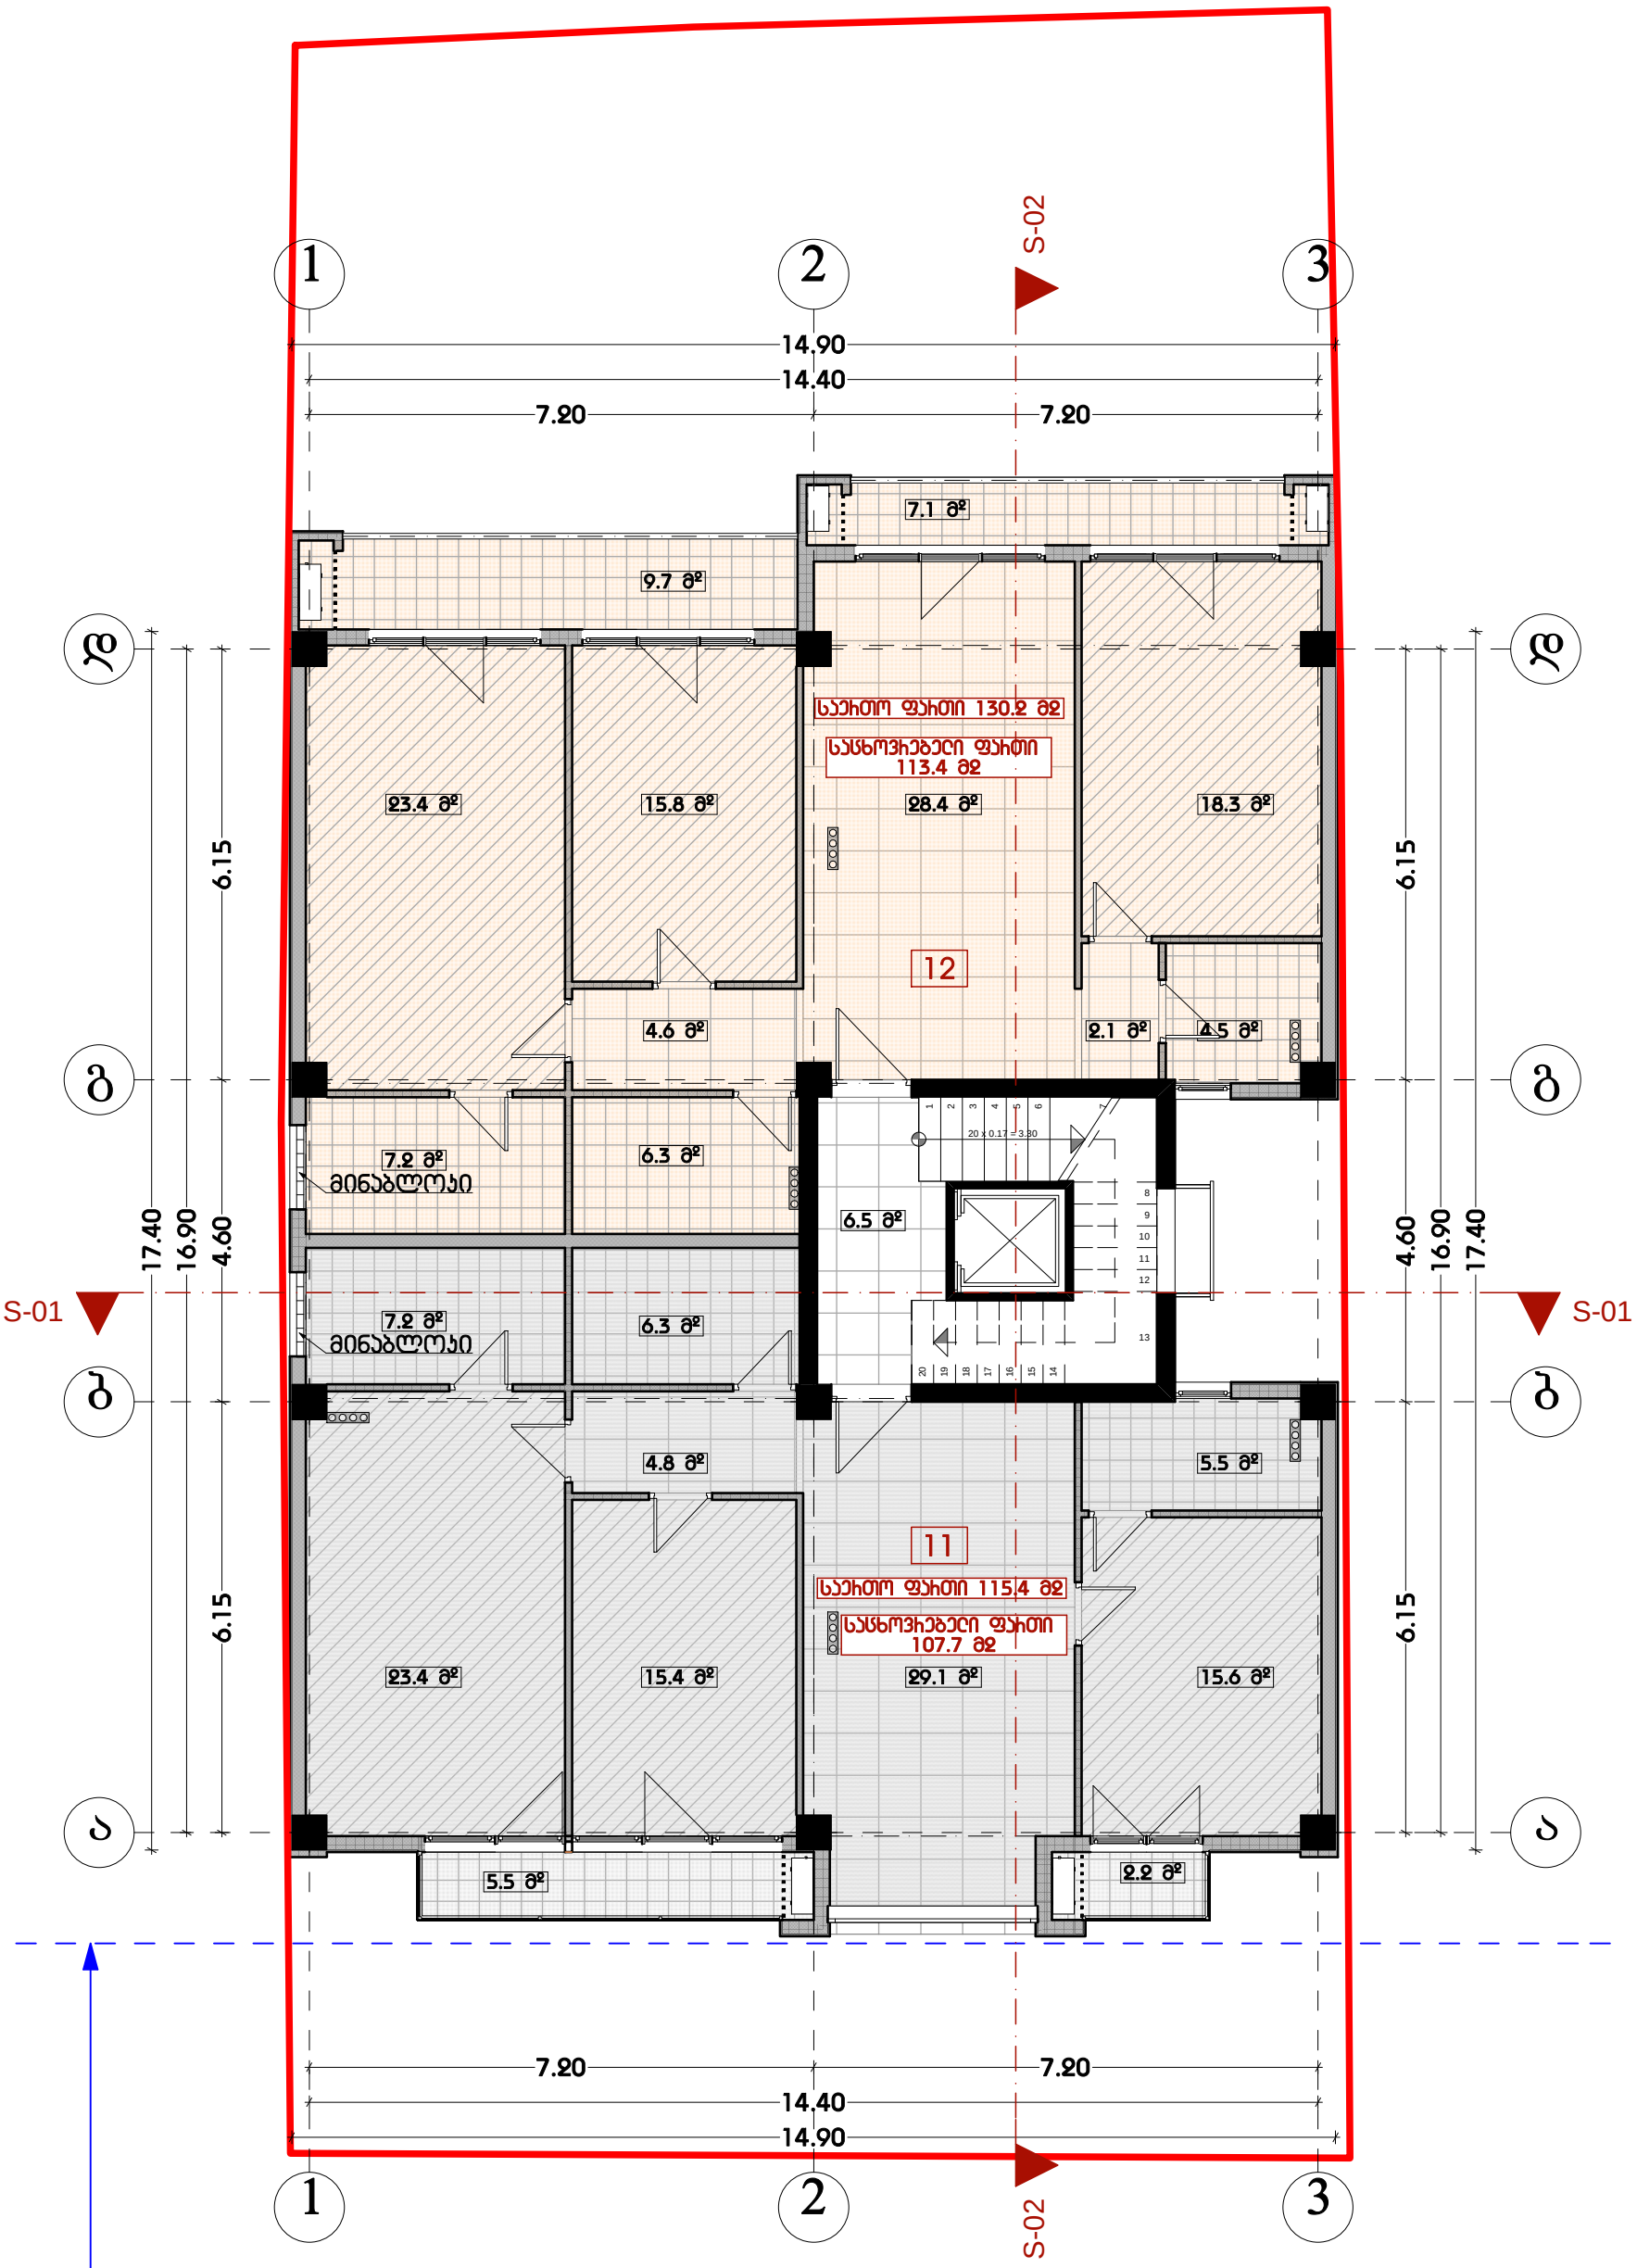

თანამდებობა	გვარი	ხელმოწერა
დირექტორი	ო. გაბუნია	
არქიტექტორი	ი. ხავთასი	

დამკვეთი	ქართლოს ყორანაშვილი
მისამართი	ცაგარელის ქ. №35
პროექტის სახელი	
მრავალბინიანი საცხოვრებელი სახლი	

მასშტაბი	
1:100	META Studio
სტადია	ფურცლის № / ფორმატი
მ.პ.	A3

VIII სართული (23.10)

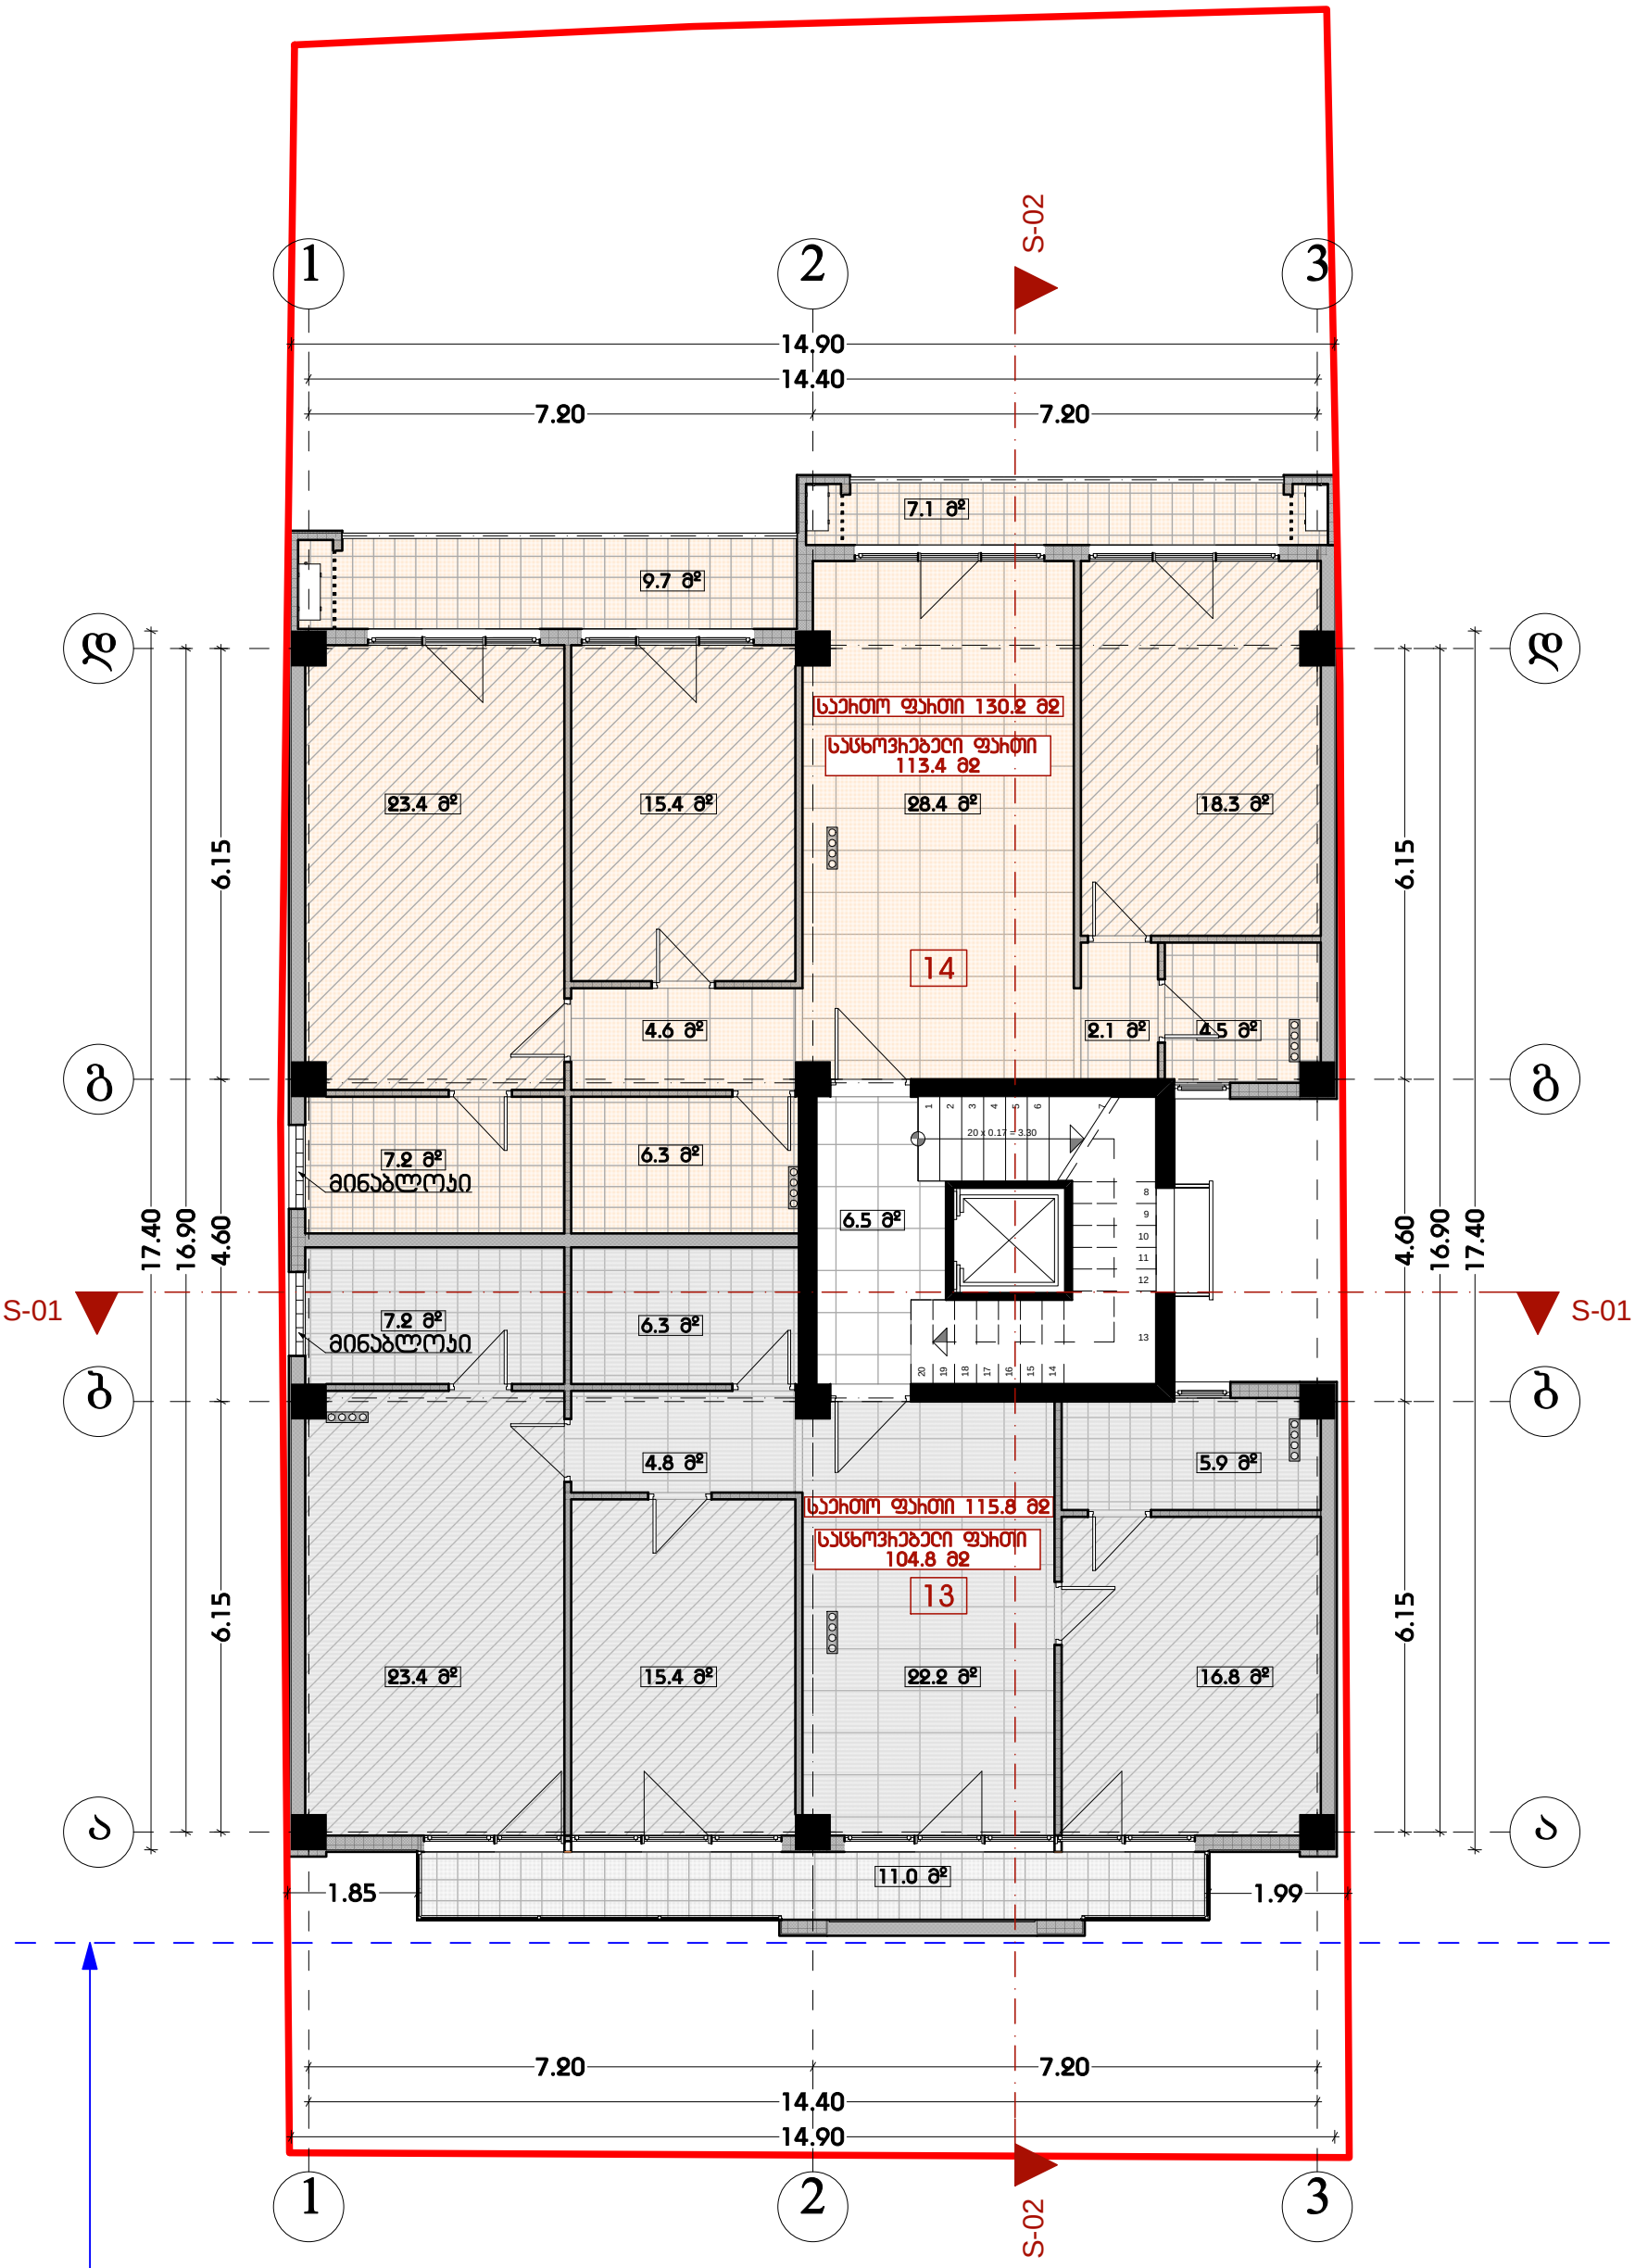

თანამდებობა	გვარი	ხელმოწერა
დირექტორი	ო. გაბუნია	
არქიტექტორი	ი. ხავთასი	

დამკვეთი	ქართლოს ყორანაშვილი
მისამართი	ცაგარელის ქ. №35
პროექტის სახელი	
მრავალბინიანი საცხოვრებელი სახლი	

მასშტაბი	
1:100	META Studio
სტადია	ფურცლის № / ფორმატი
მ.პ.	A3

IX სართული (26.40)

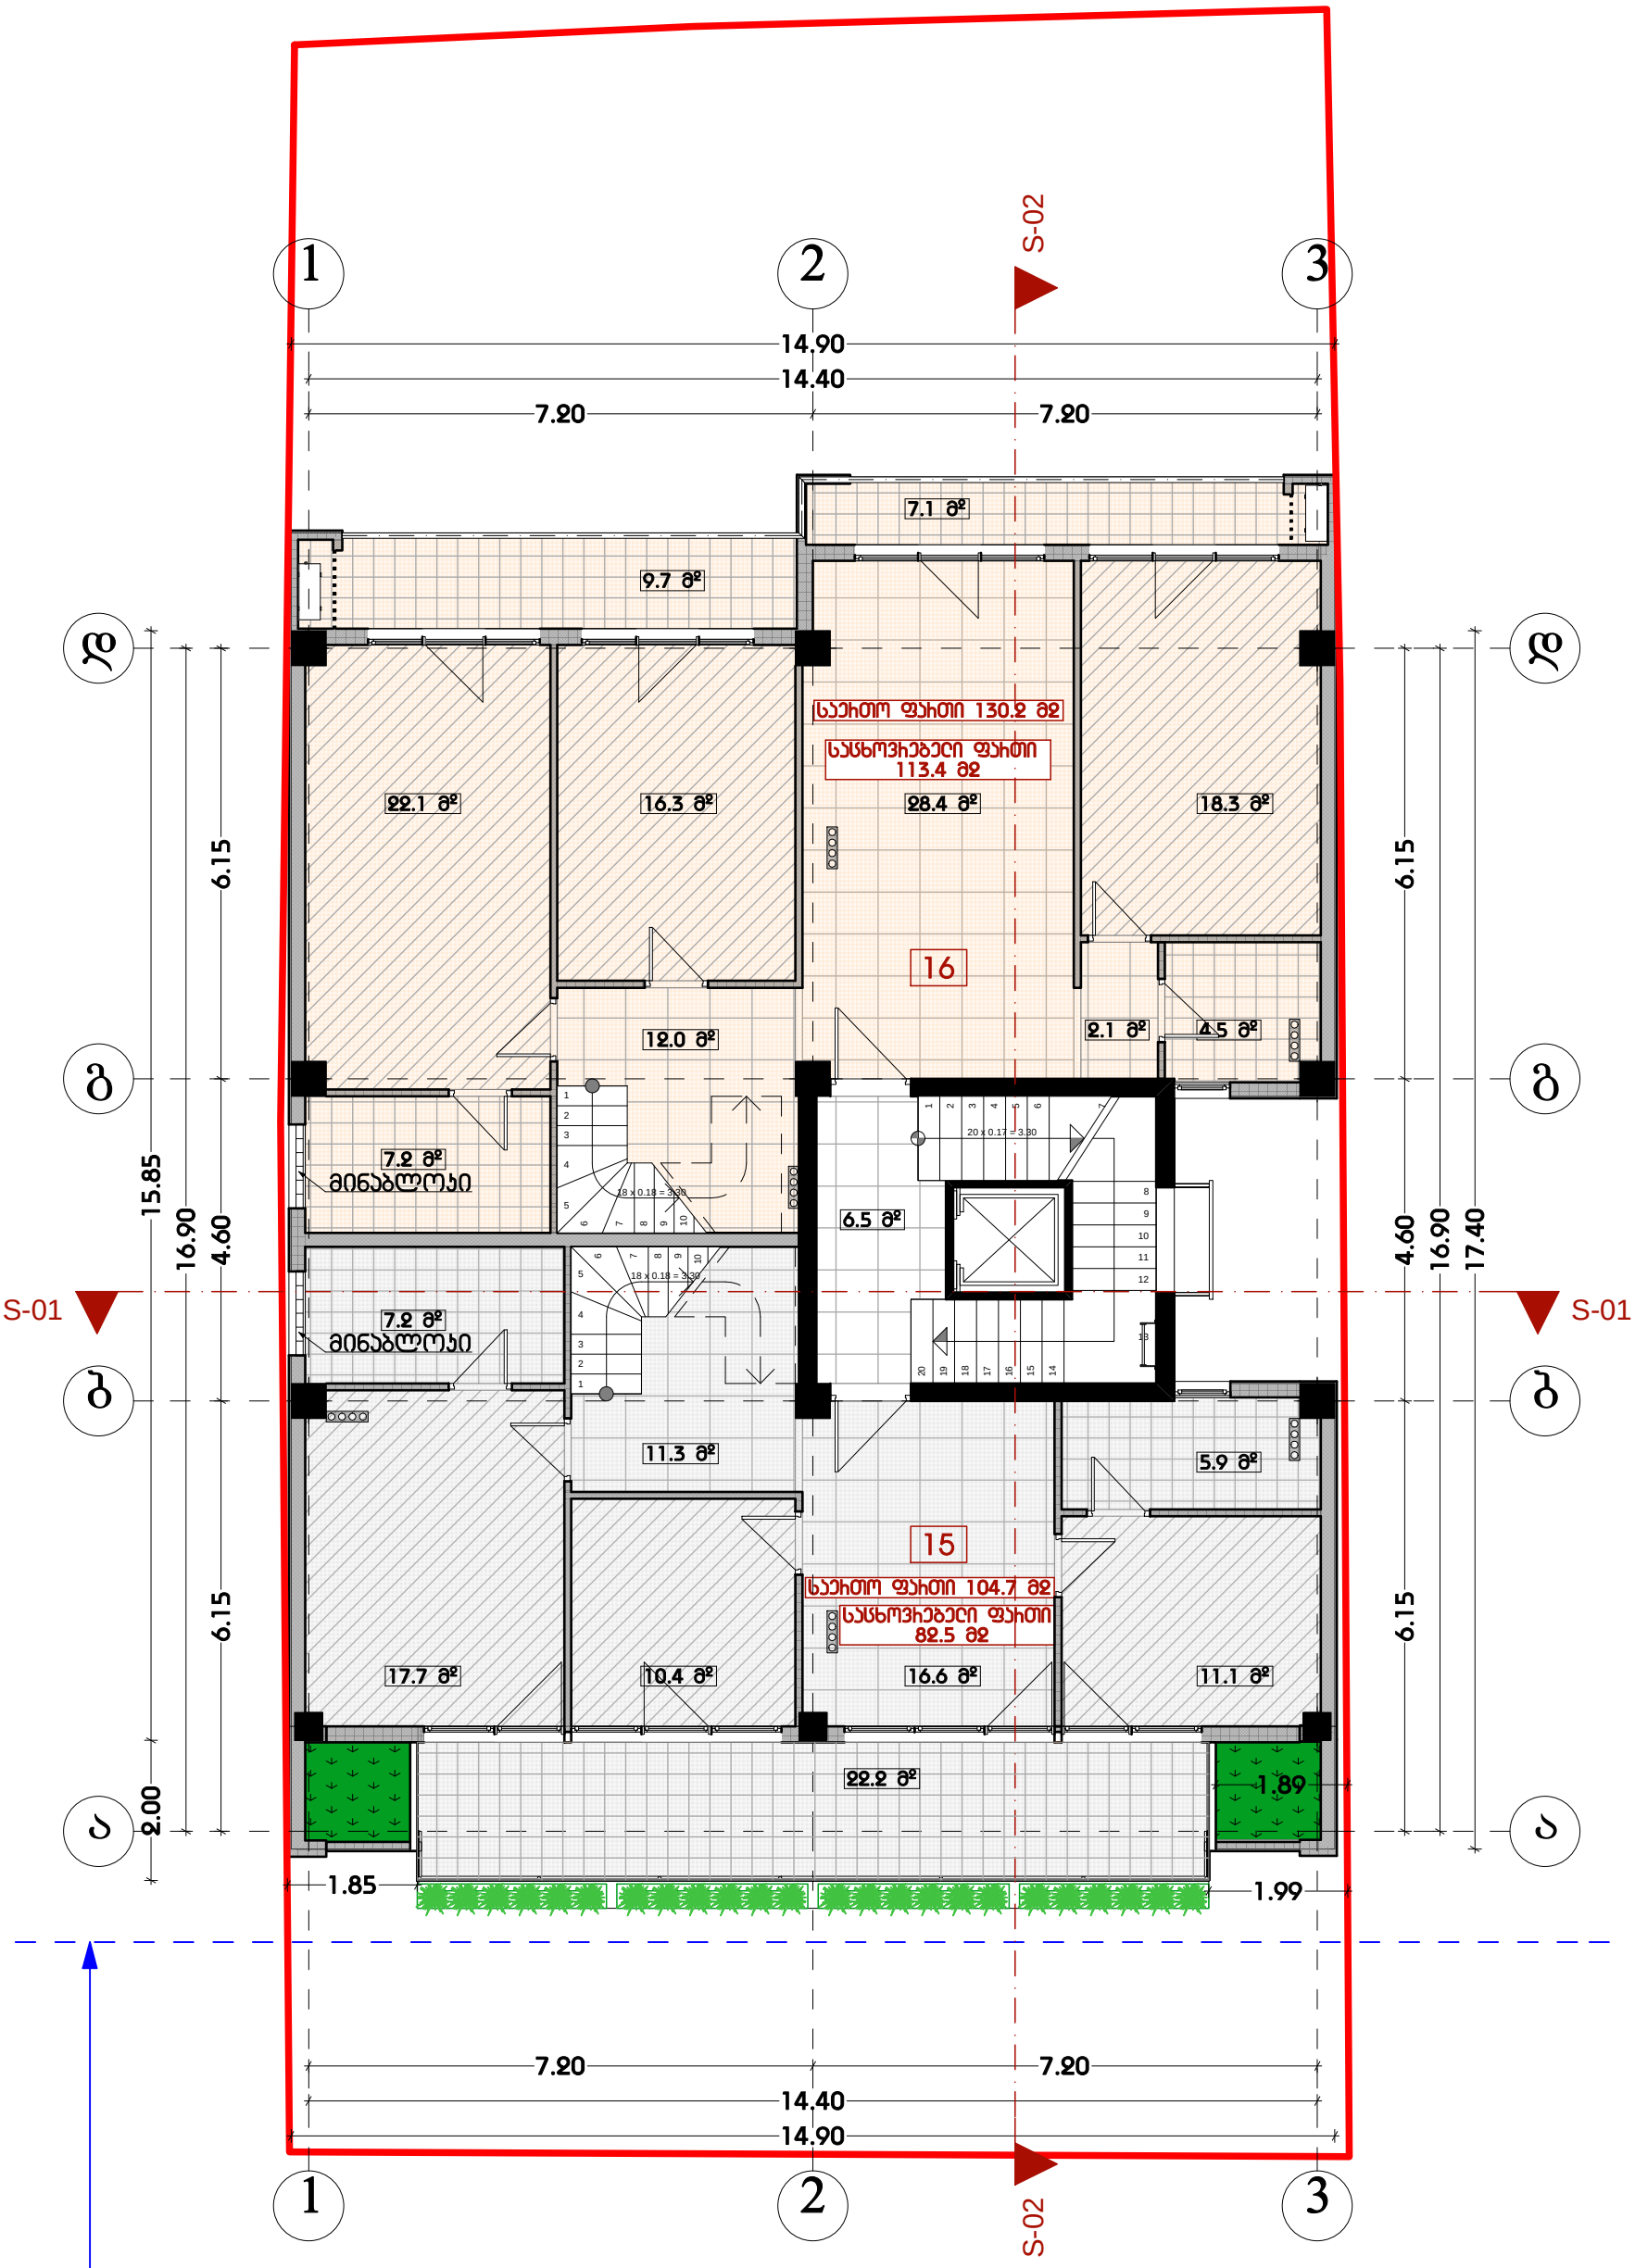

თანამდებობა	გვარი	ხელმოწერა
დირექტორი	ო. გაბუნია	
არქიტექტორი	ი. ხავთასი	

დამკვეთი	ქართლოს ყორანაშვილი
მისამართი	ცაგარელის ქ. №35
პროექტის სახელი	
მრავალბინიანი საცხოვრებელი სახლი	

მასშტაბი	
1:100	META Studio
სტადია	ფურცლის № / ფორმატი
მ.პ.	A3

არასრული სართული (29.70)

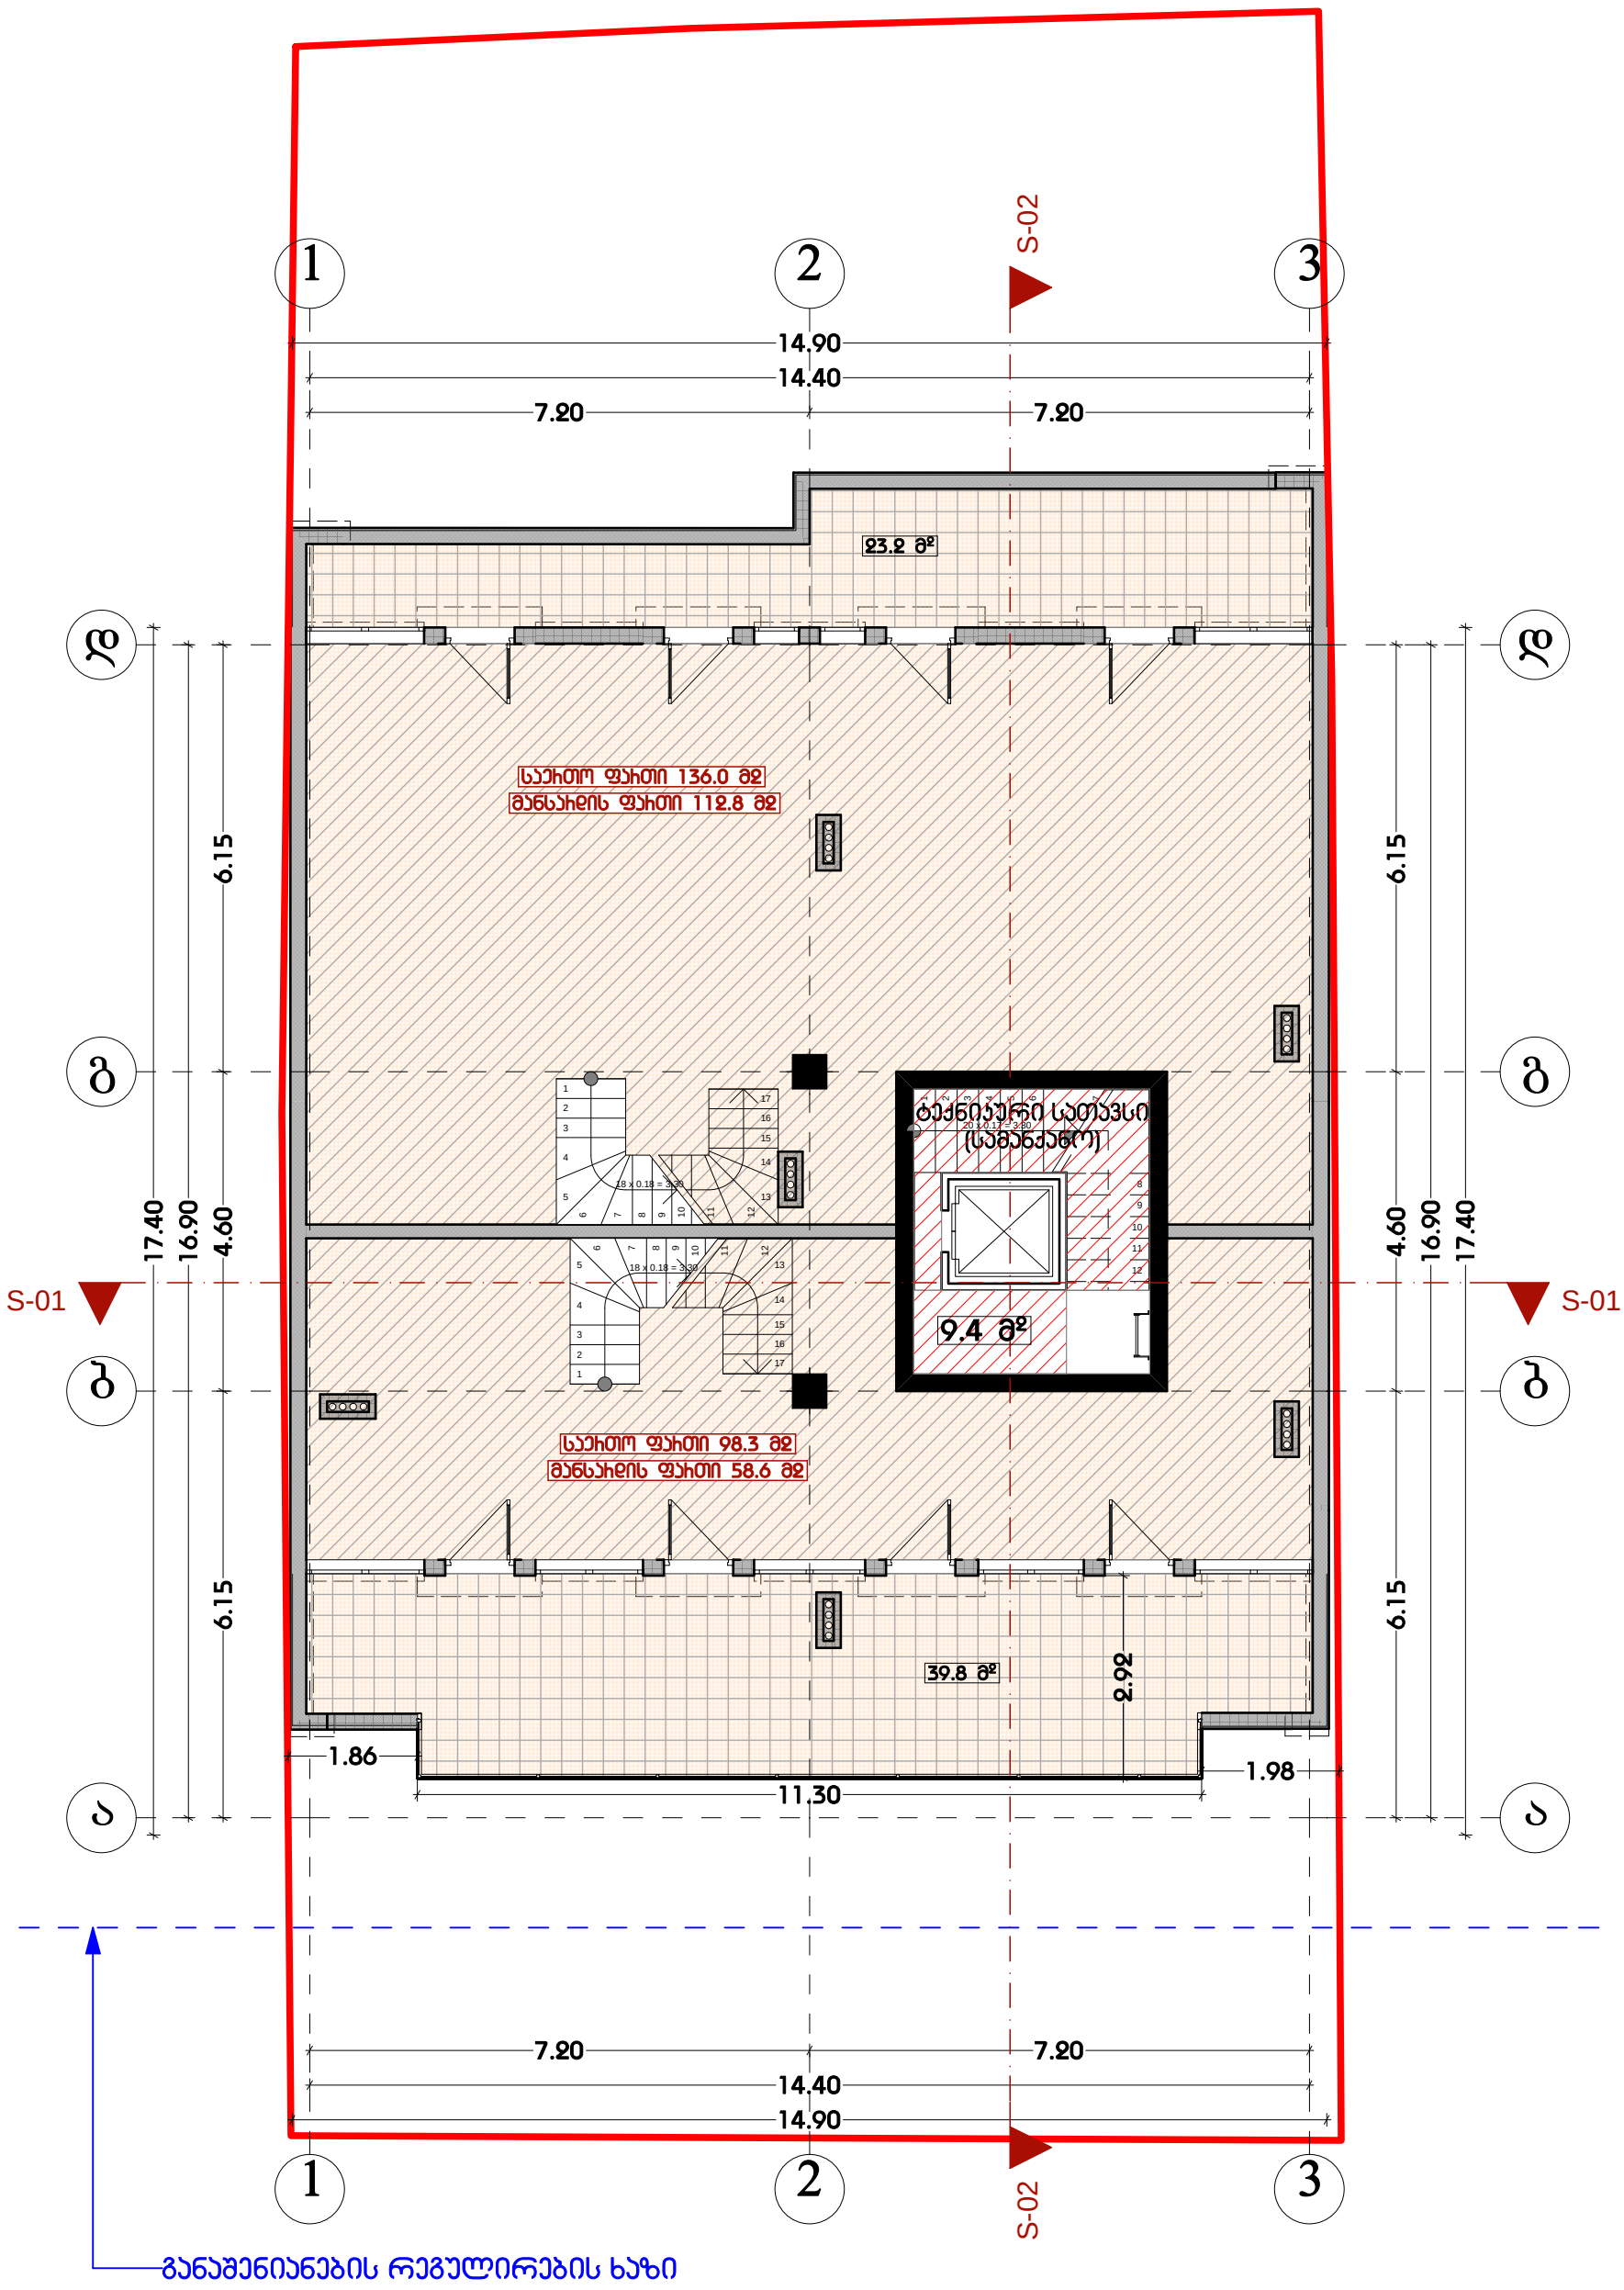

თანამდებობა	გვარი	ხელმოწერა
დირექტორი	ო. გაბუნია	
არქიტექტორი	ი. ხავთასი	

დამკვეთი	ქართლოს ყორანაშვილი
მისამართი	ცაგარელის ქ. №35
პროექტის სახელი	
მრავალბინიანი საცხოვრებელი სახლი	

მასშტაბი	
1:100	META Studio
სტადია	ფურცლის № / ფორმატი
მ.პ.	A3

სახურავის გეგმა

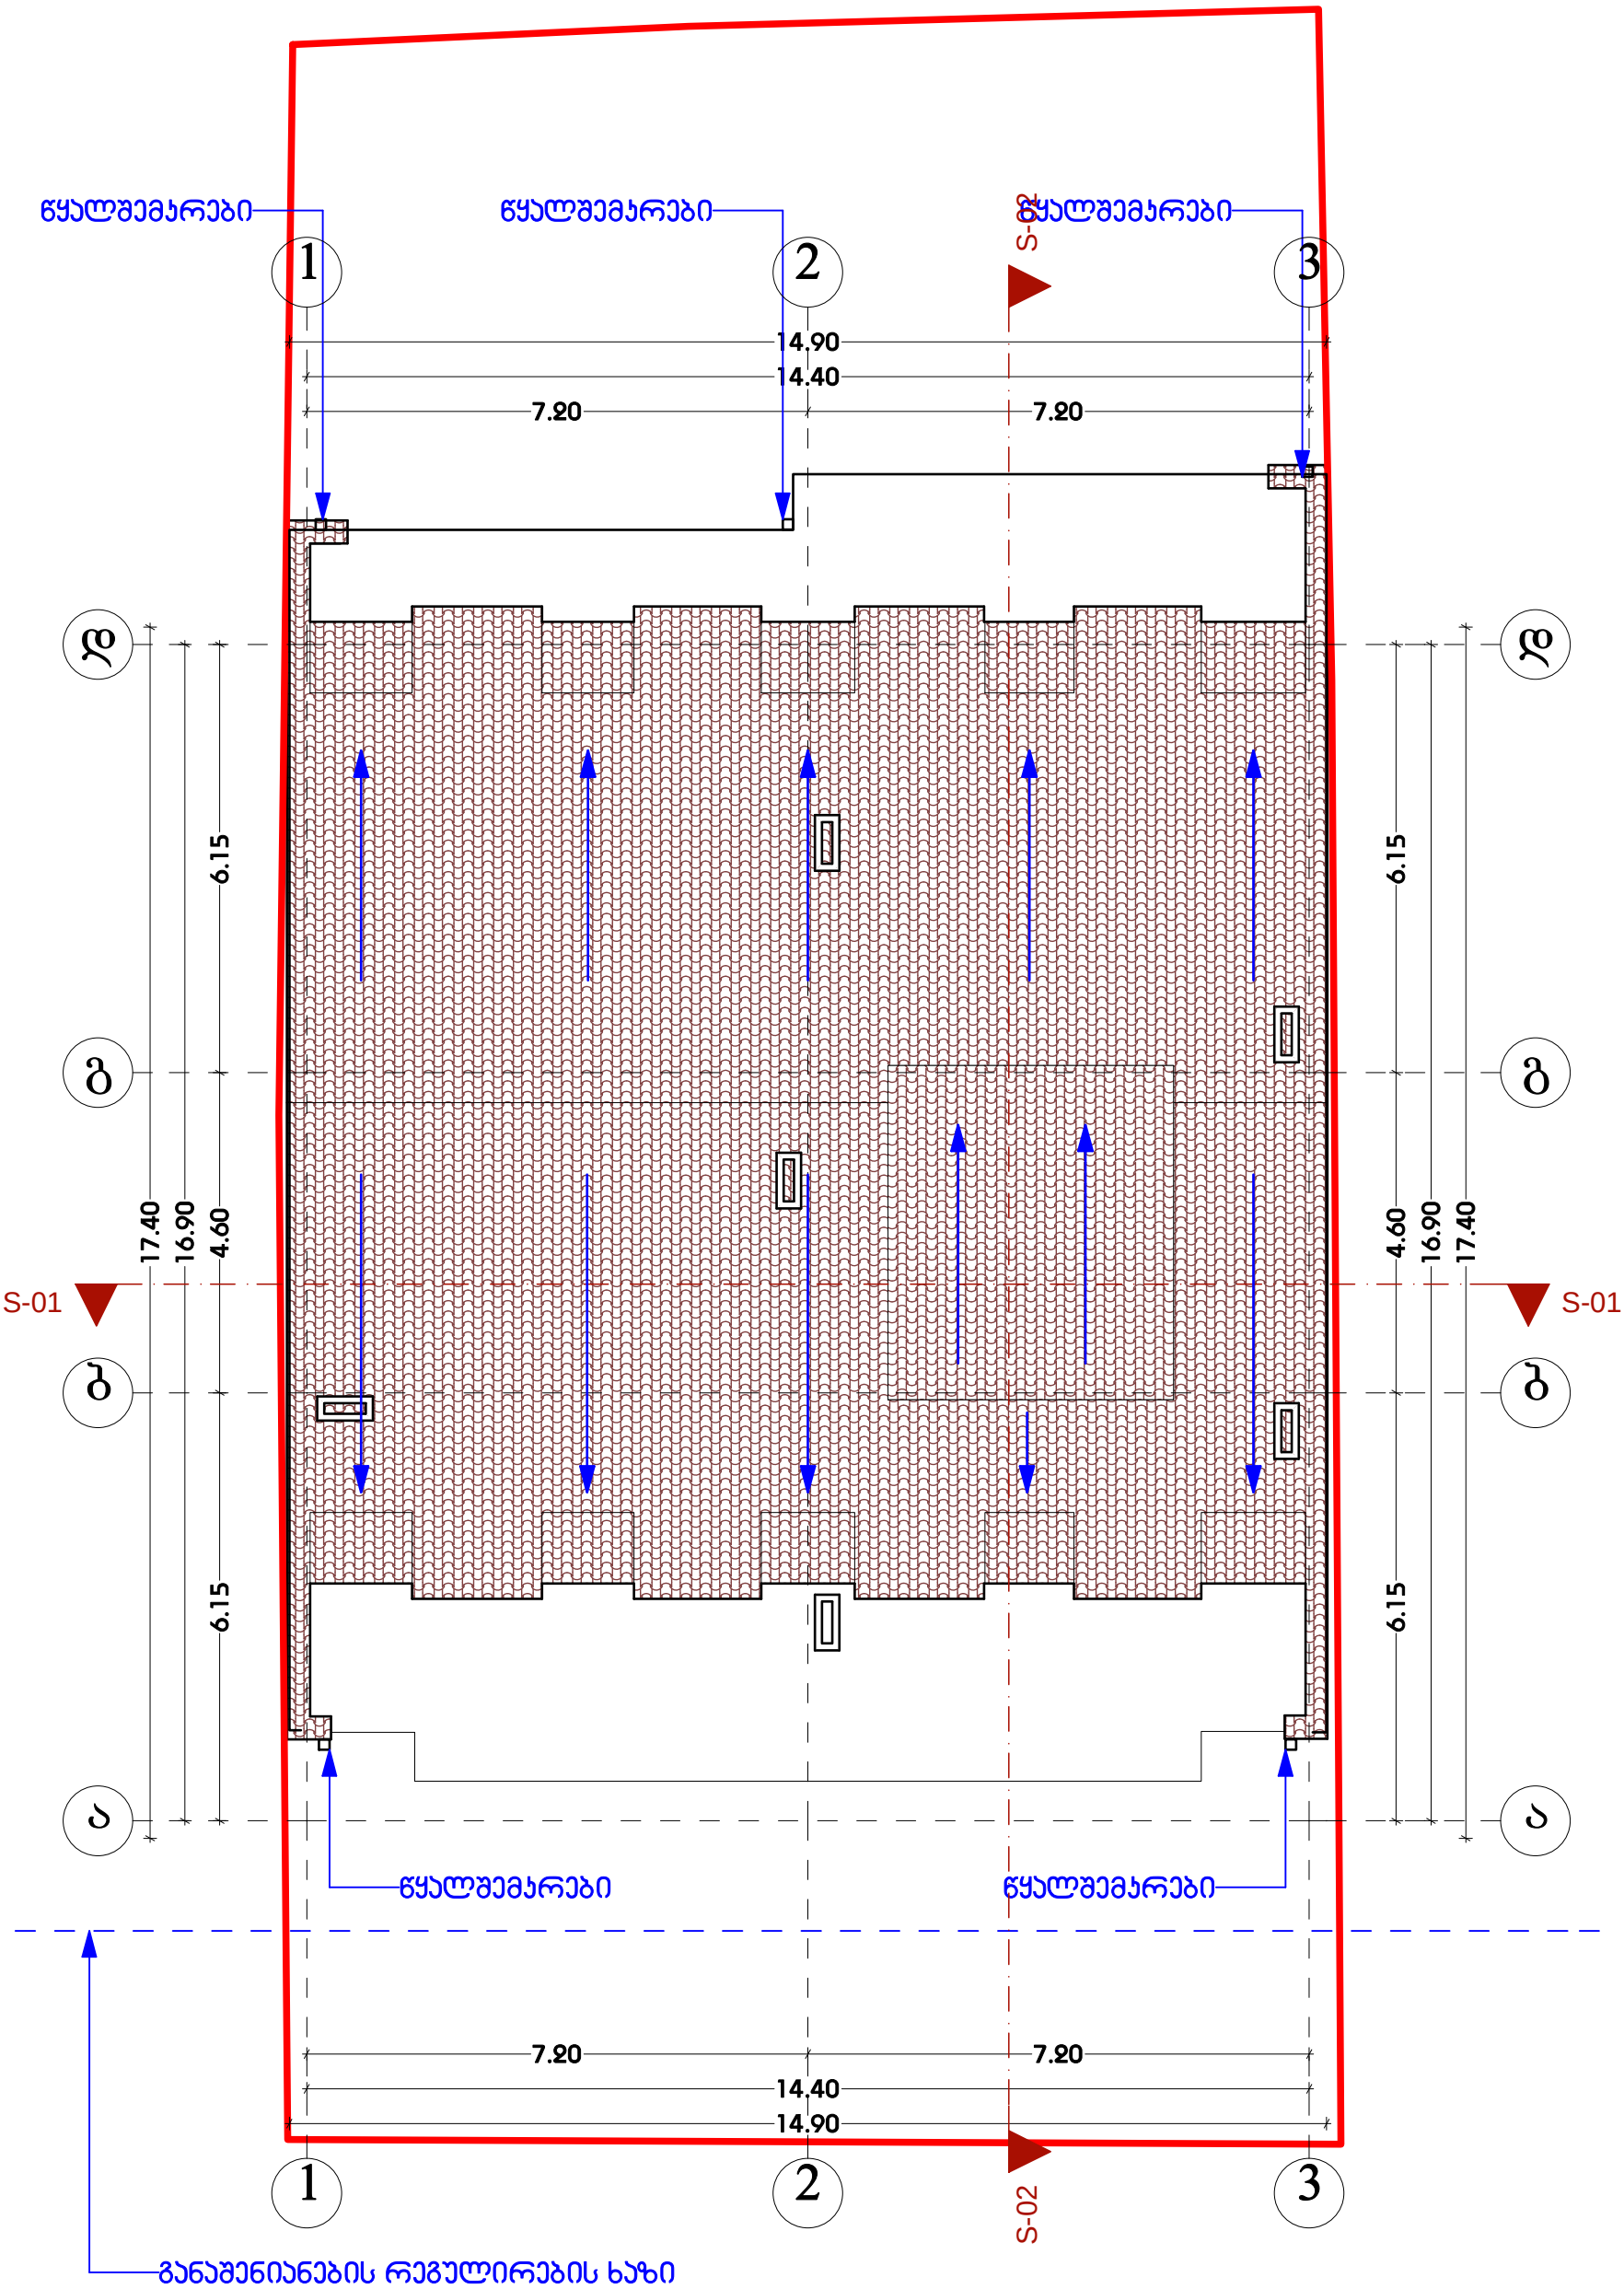

თანამდებობა	გვარი	ხელმოწერა
დირექტორი	ო. გაბუნია	
არქიტექტორი	ი. ხავთასი	

დამკვეთი	ქართლოს ყორანაშვილი
მისამართი	ცაგარელის ქ. №35
პროექტის სახელი	
მრავალბინიანი საცხოვრებელი სახლი	

მასშტაბი		
1:100	META Studio	
სტადია	ფურცლის №	ფორმატი
მ.პ.		A3