
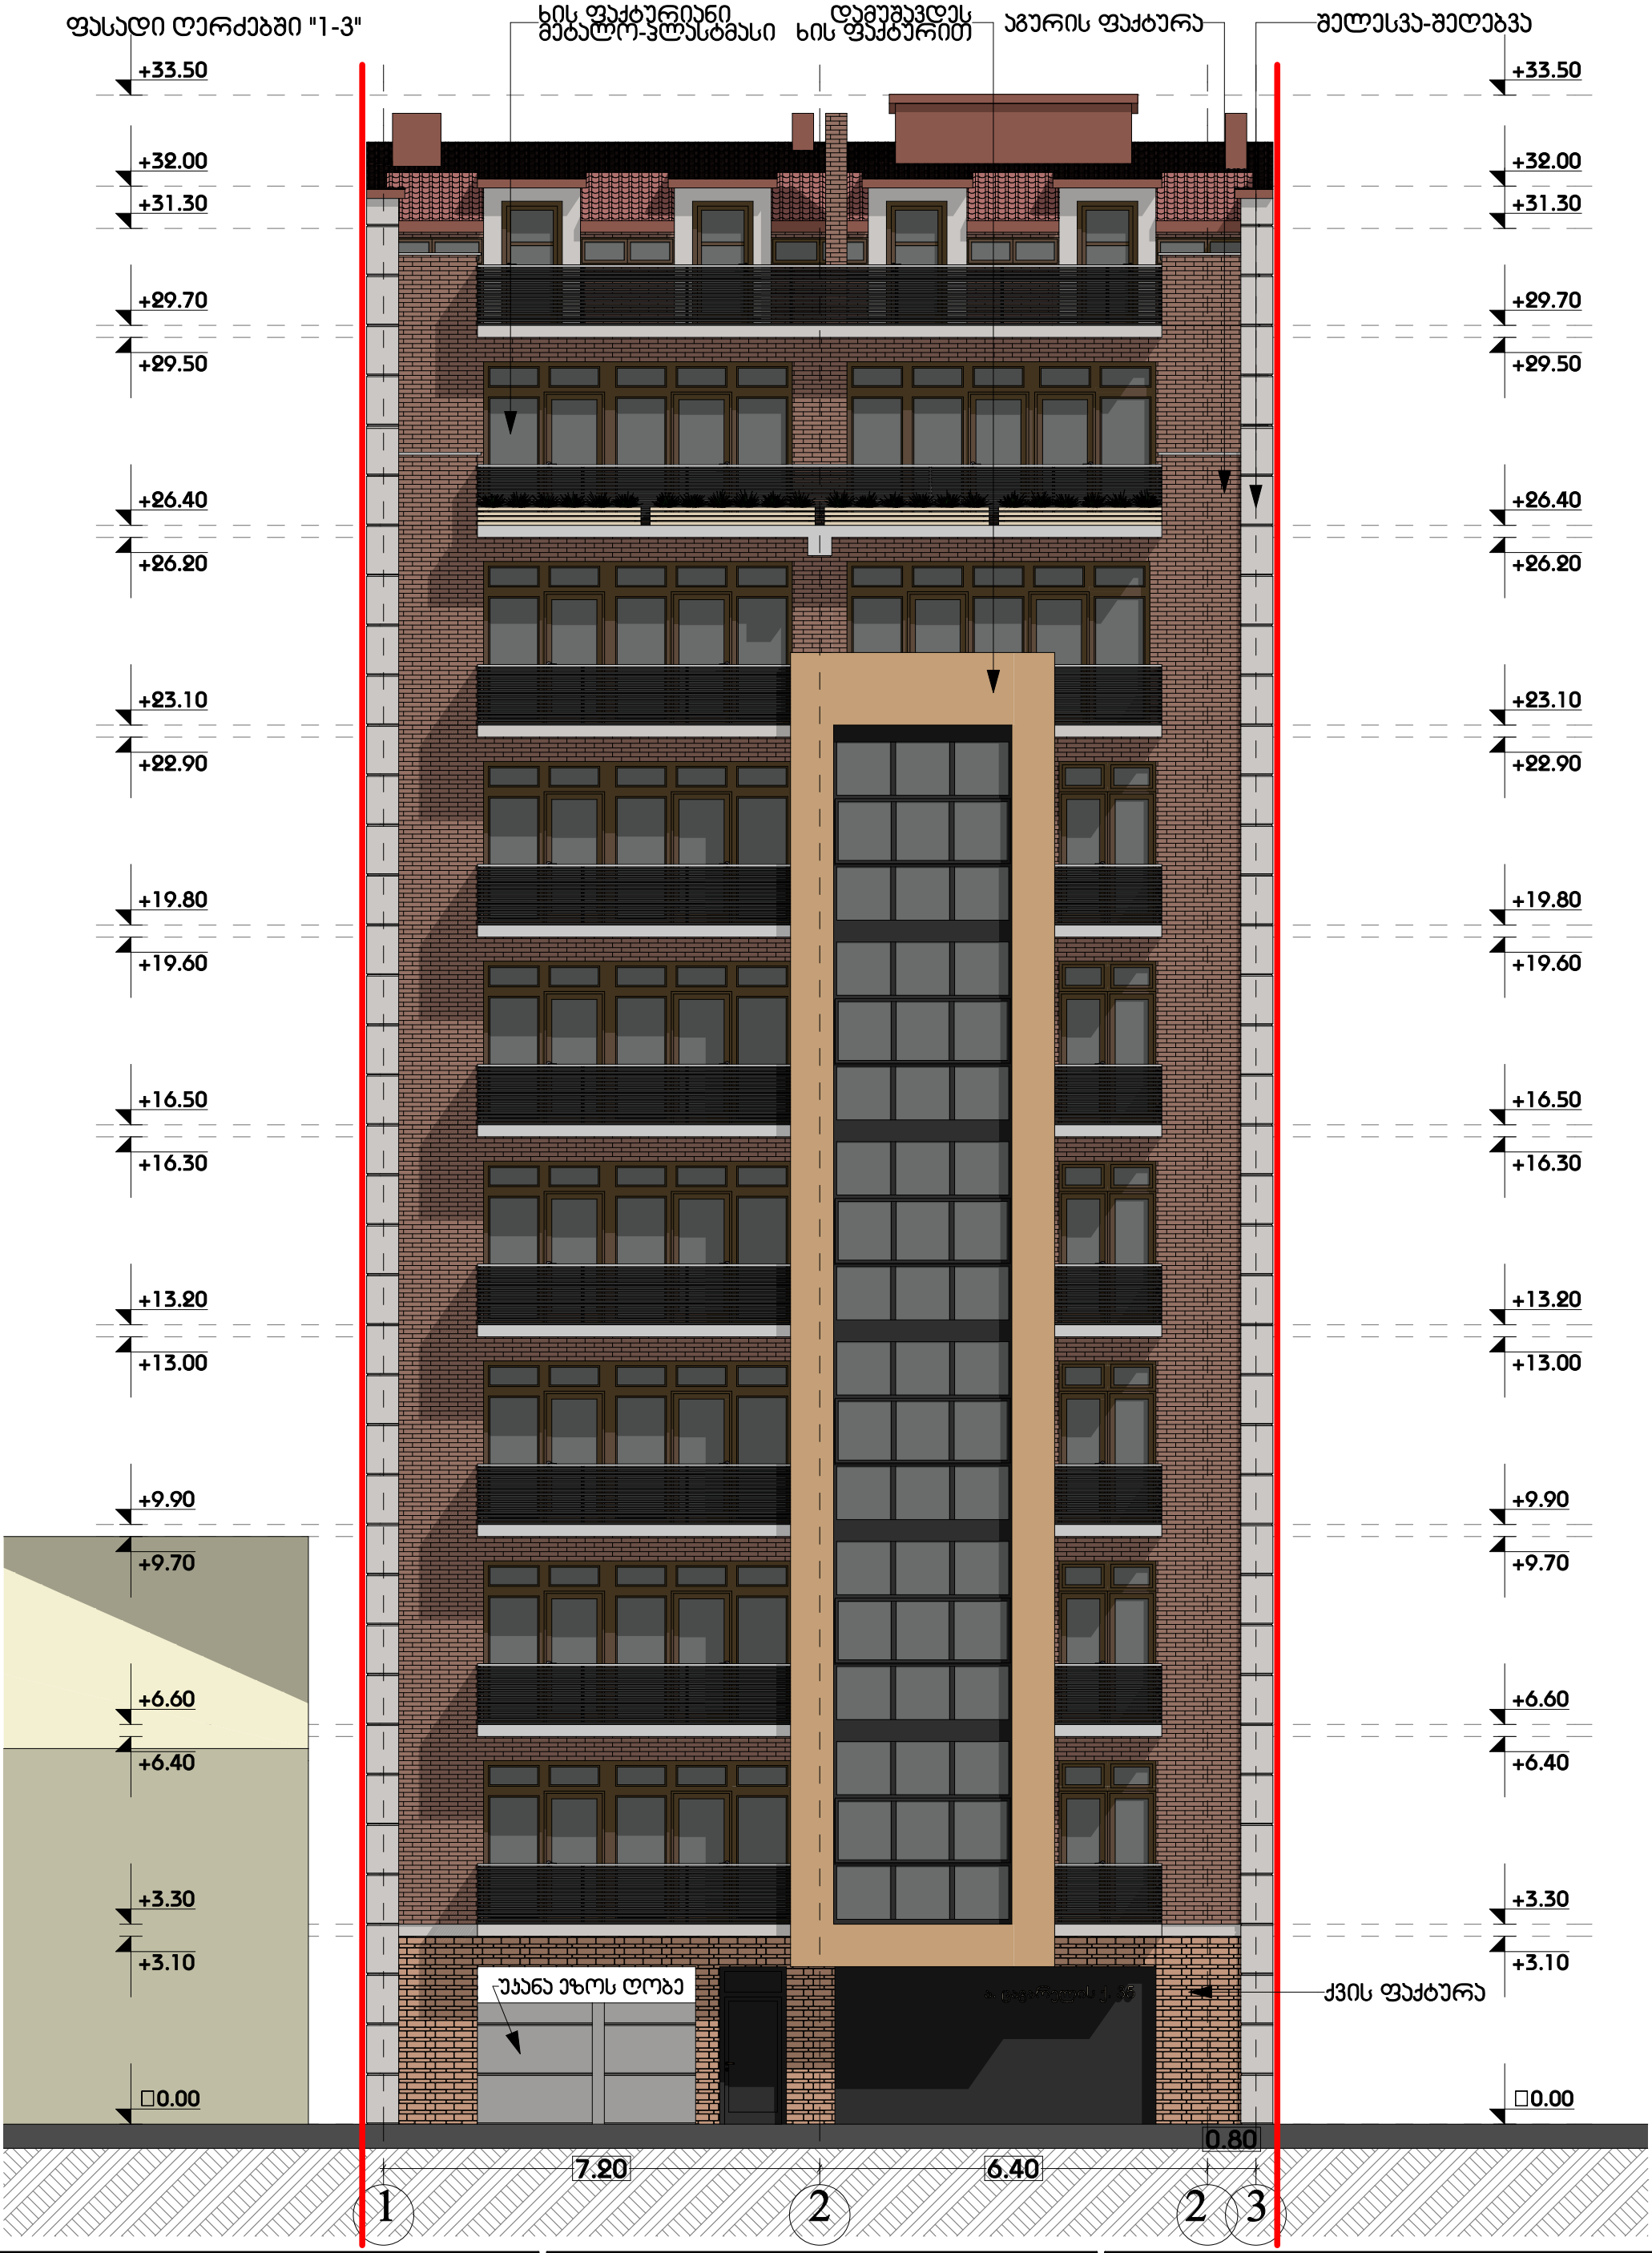


თანამდებობა	გვარი	ხელმოწერა
დირექტორი	ო. გაბუნია	
არქიტექტორი	ი. ხავთასი	

დამკვეთი	ქართლოს ყორანაშვილი
მისამართი	ცაგარელის ქ. №35
პროექტის სახელი	
მრავალბინიანი საცხოვრებელი სახლი	

მასშტაბი	
1:100	META Studio
სტადია	ფურცლის № / ფორმატი
მ.პ.	A3

ფასადი ღერძებში "3-1"

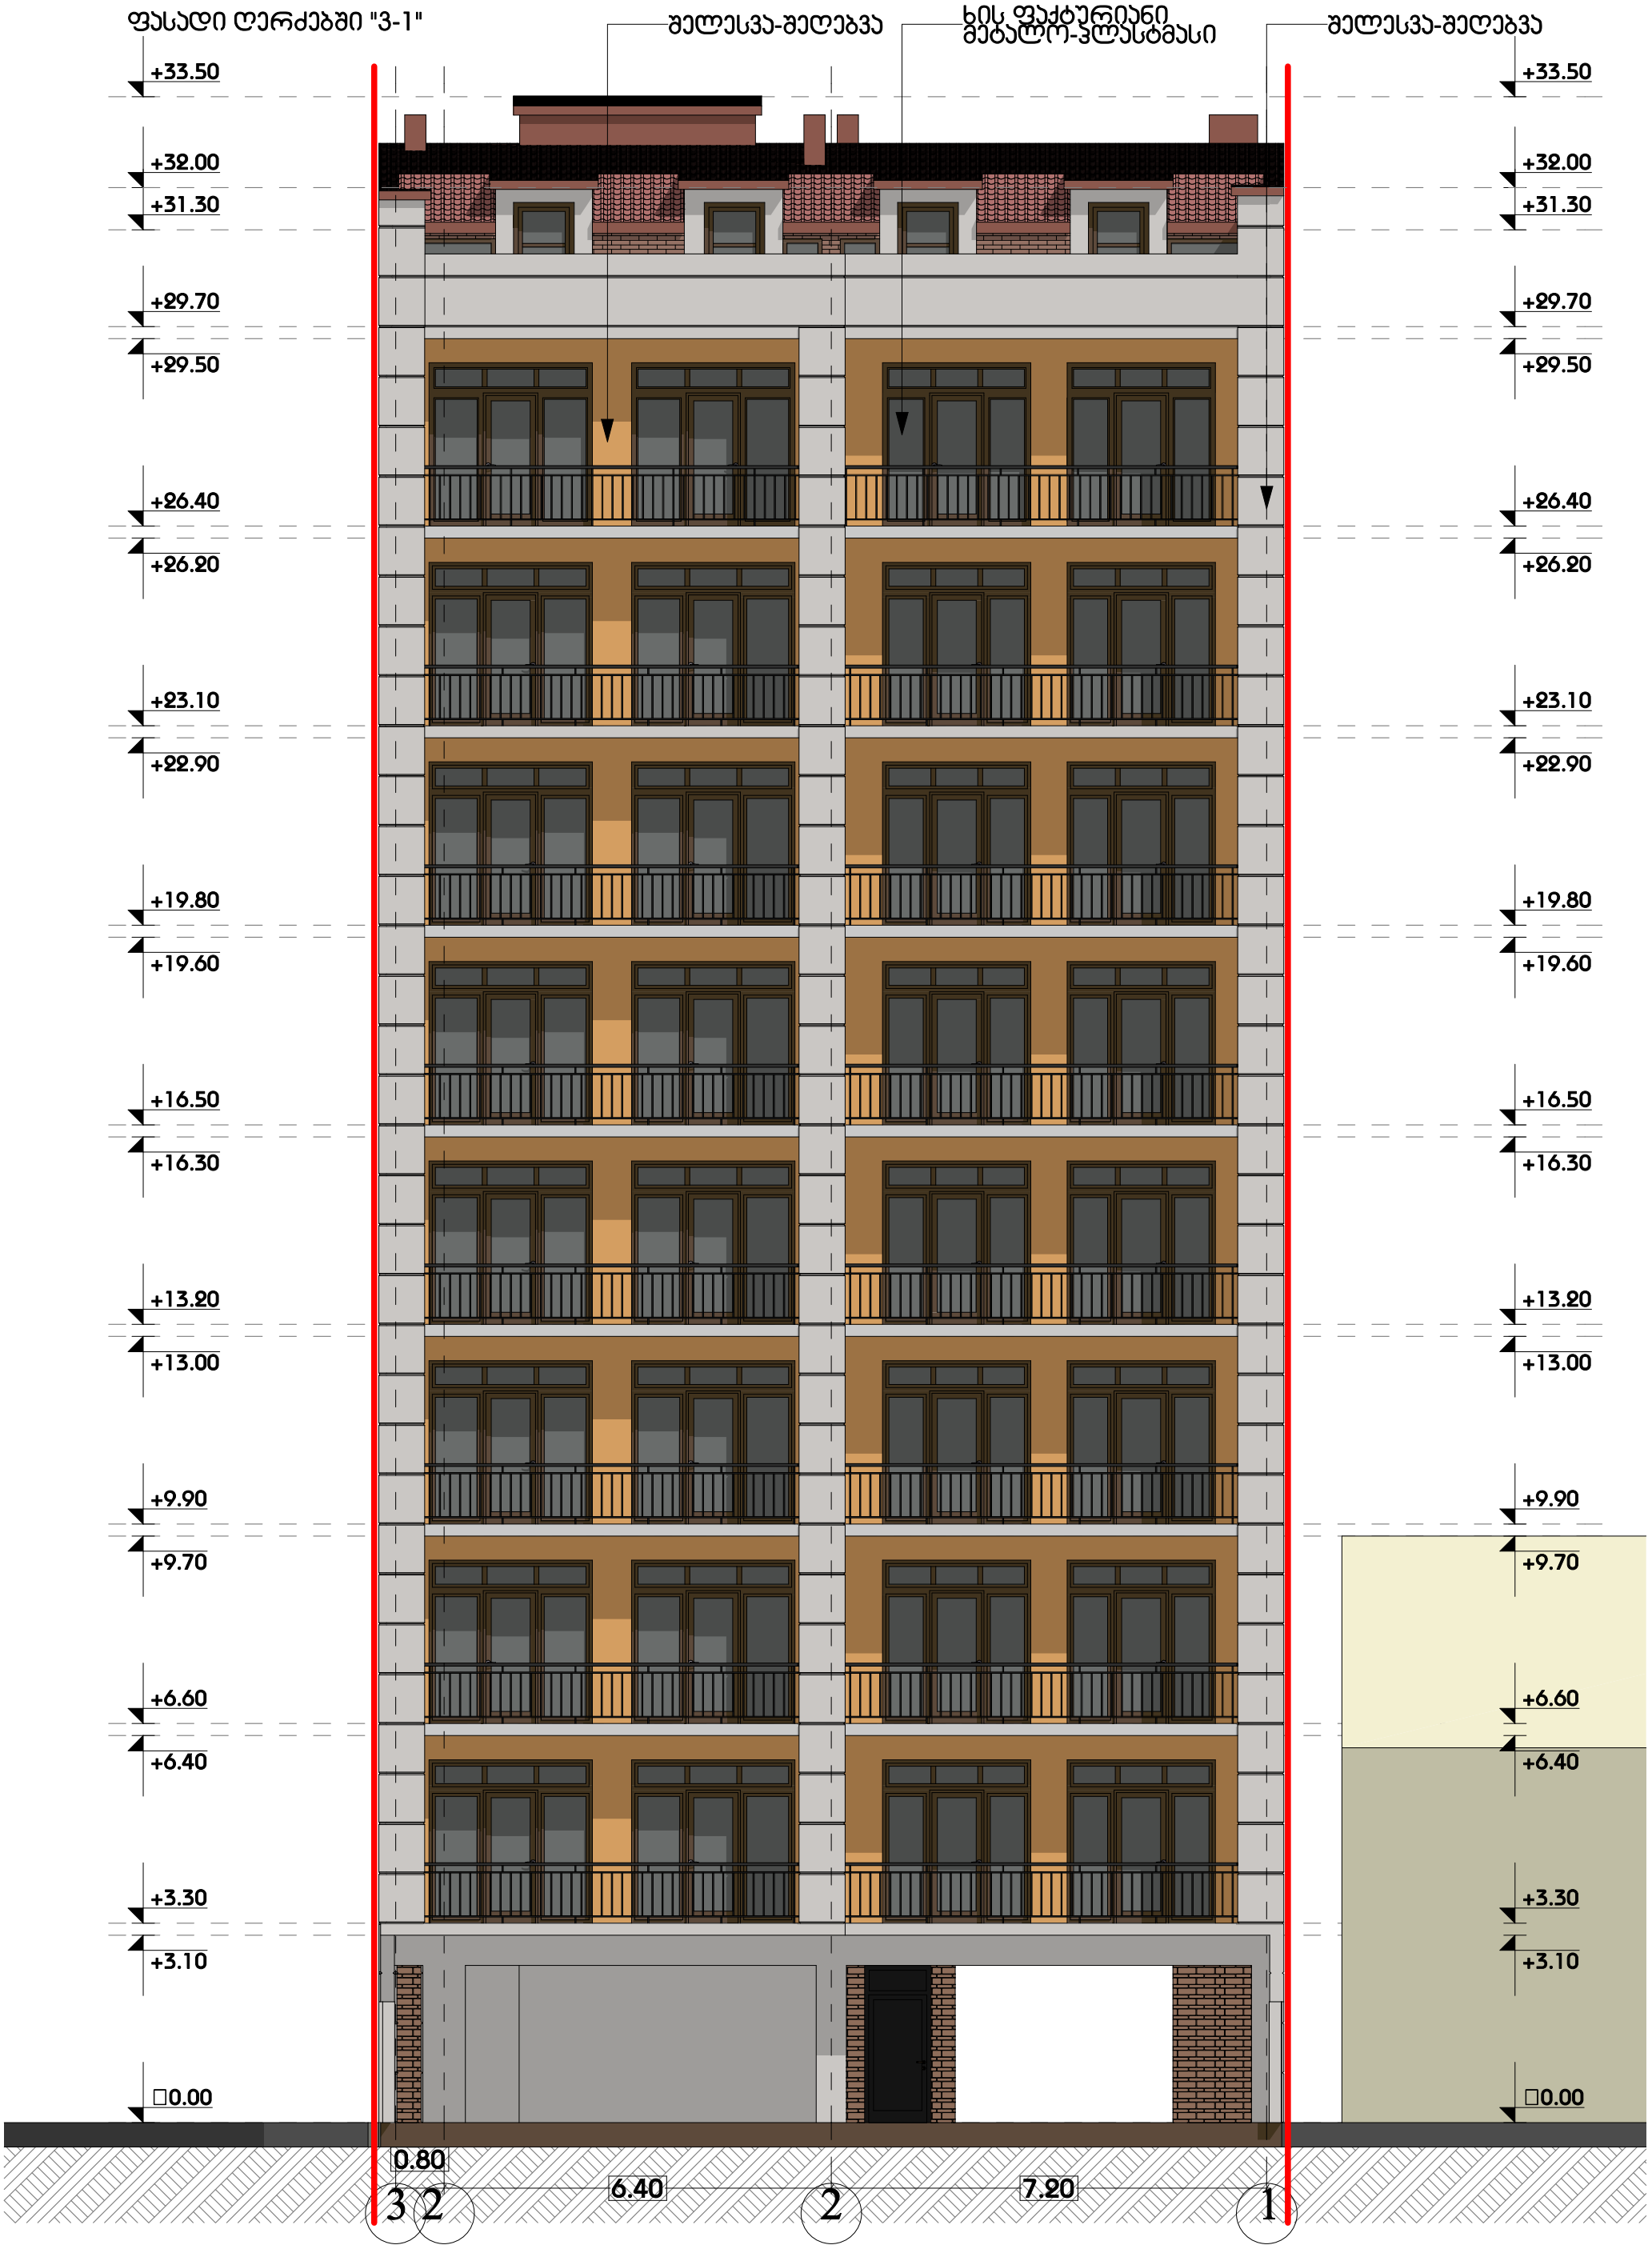


თანამდებობა	გვარი	ხელმოწერა
დირექტორი	ო. გაბუნია	
არქიტექტორი	ი. ხავთასი	

დამკვეთი	ქართლოს ყორანაშვილი
მისამართი	ცაგარელის ქ. №35
პროექტის სახელი	
მრავალბინიანი საცხოვრებელი სახლი	

მასშტაბი	
1:100	META Studio
სტადია	ფურცლის № / ფორმატი
მ.პ.	A3

ფასადი ღერძებში "ა-დ"

შელესვა-შეღებვა

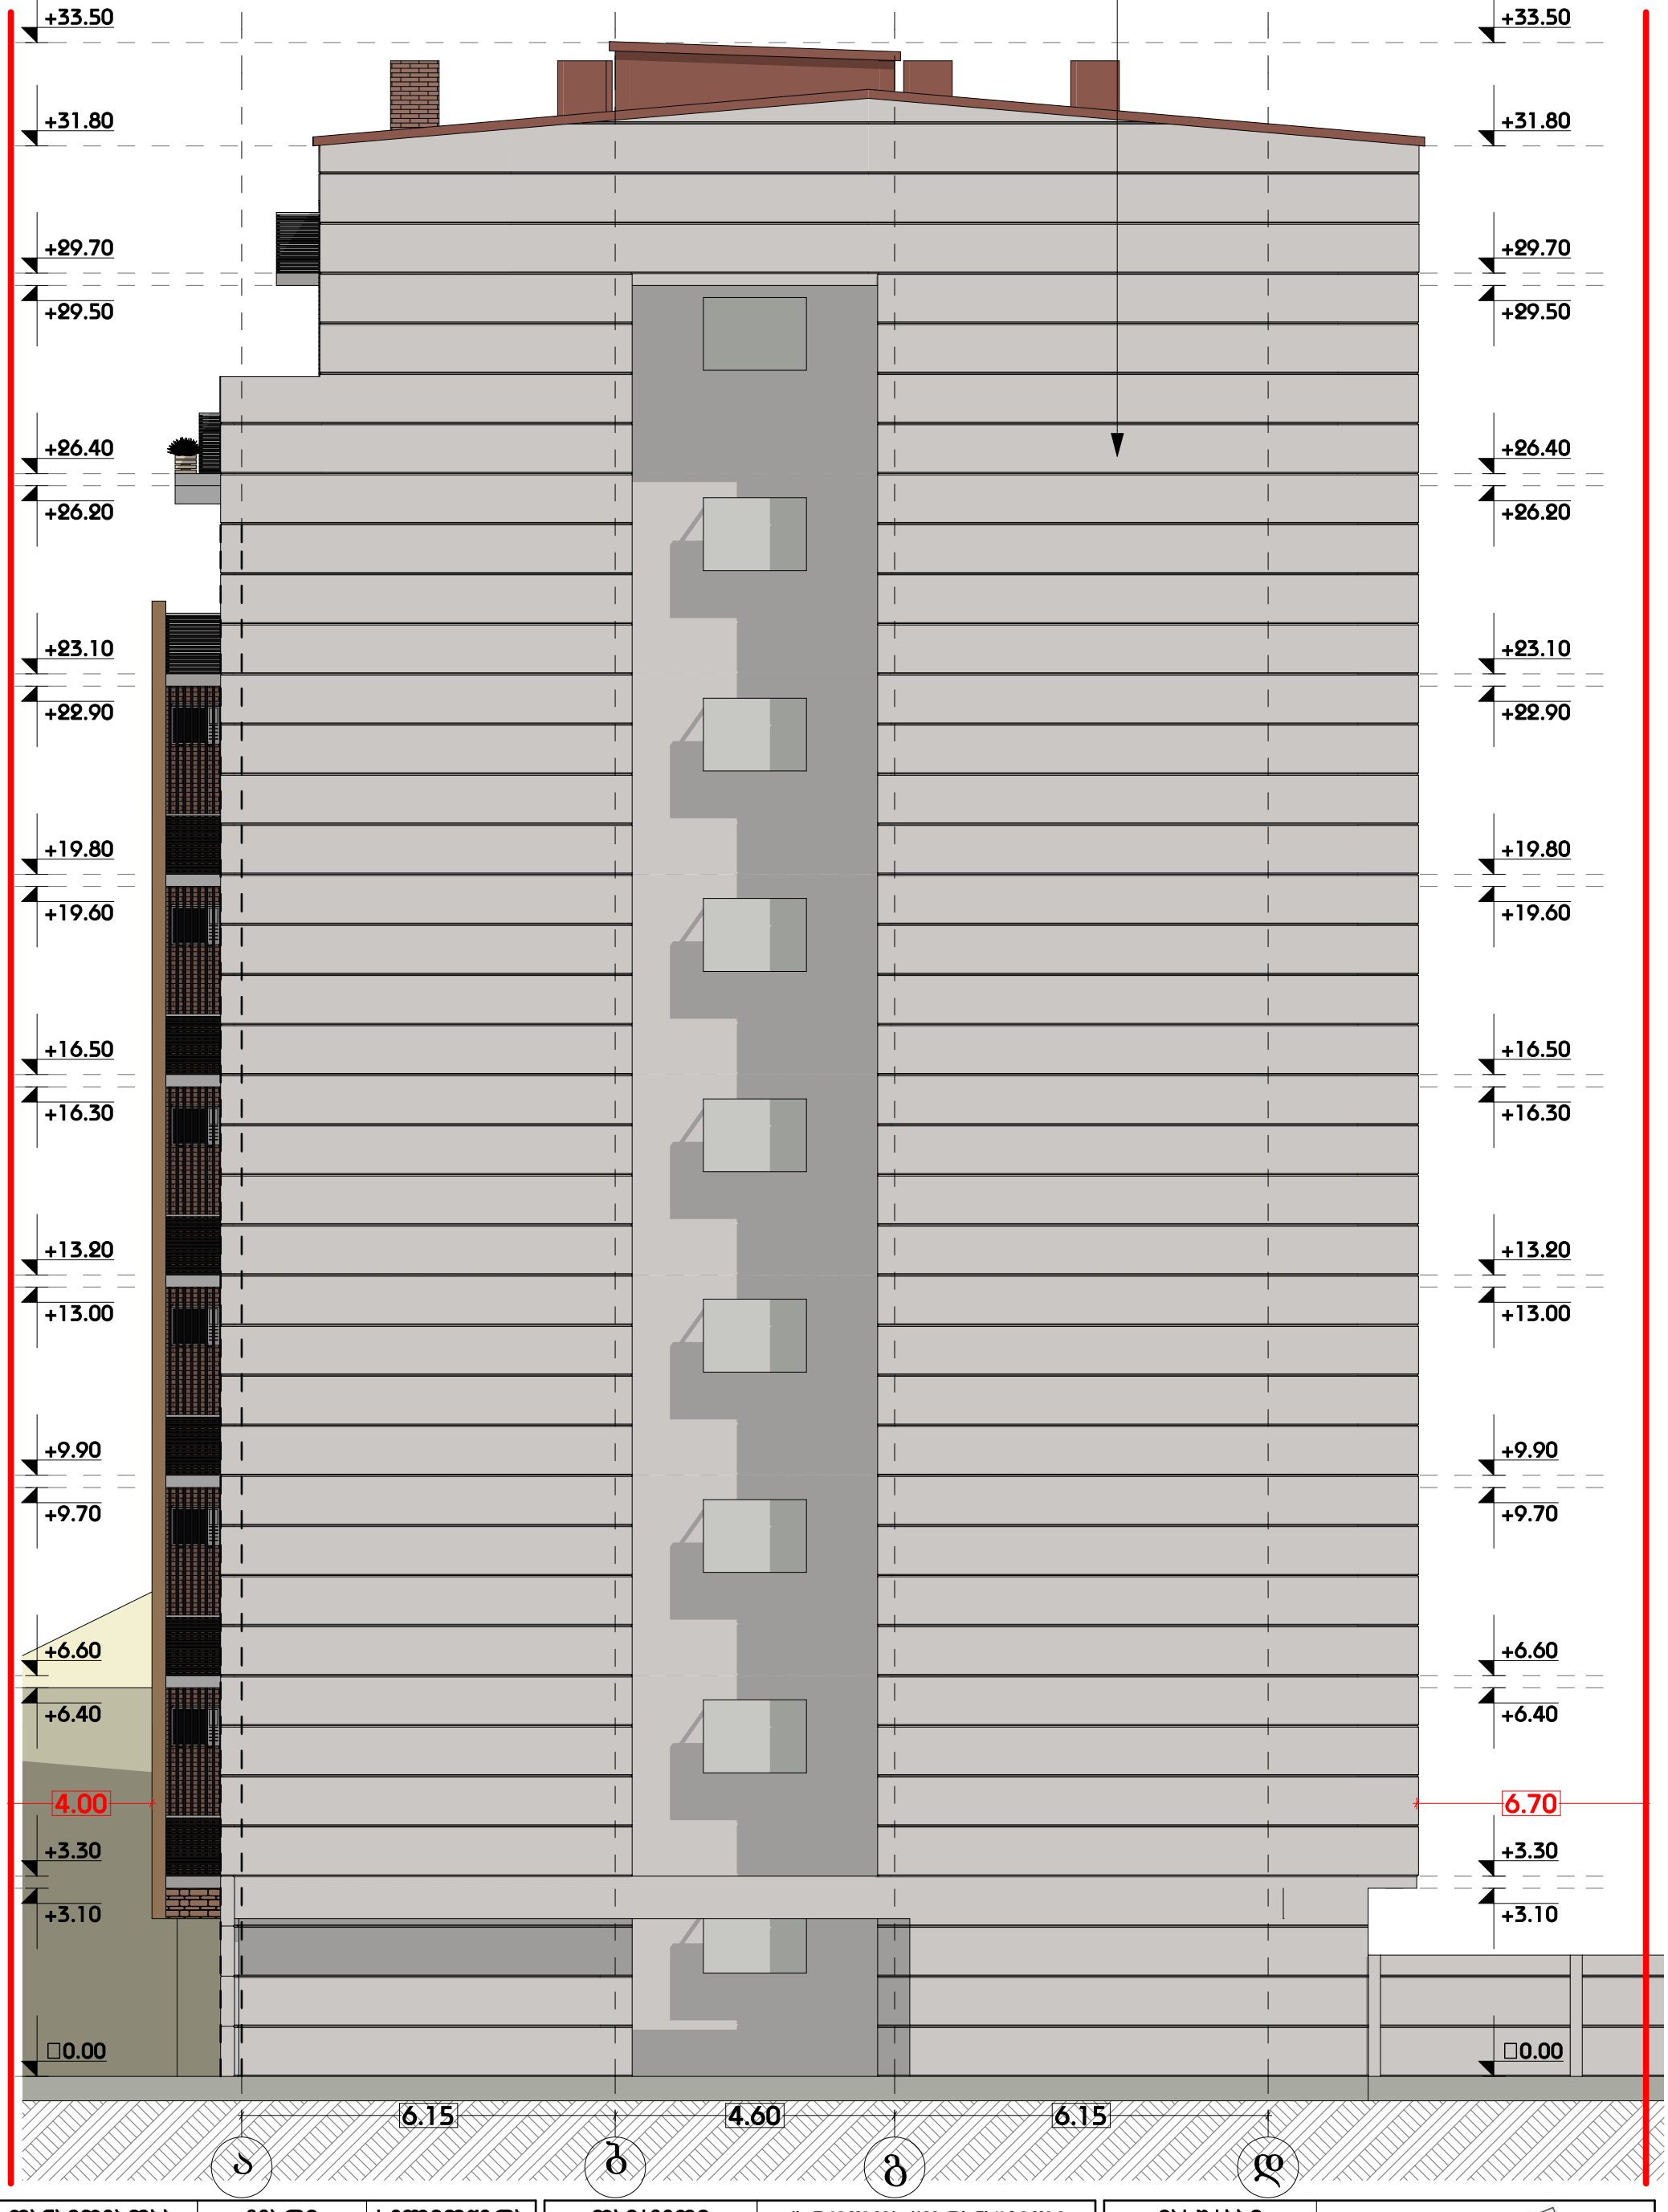


თანამდებობა	გვარი	ხელმოწერა
დირექტორი	ო. გაბუნია	
არქიტექტორი	ი. ხავთასი	

დამკვეთი	ქართლოს ყორანაშვილი
მისამართი	ცაგარელის ქ. №35
პროექტის სახელი	
მრავალბინიანი საცხოვრებელი სახლი	

მასშტაბი	
1:100	META Studio
სტადია	ფურცლის № / ფორმატი
მ.პ.	A3

ფასადი ღერძებში "დ-ა"

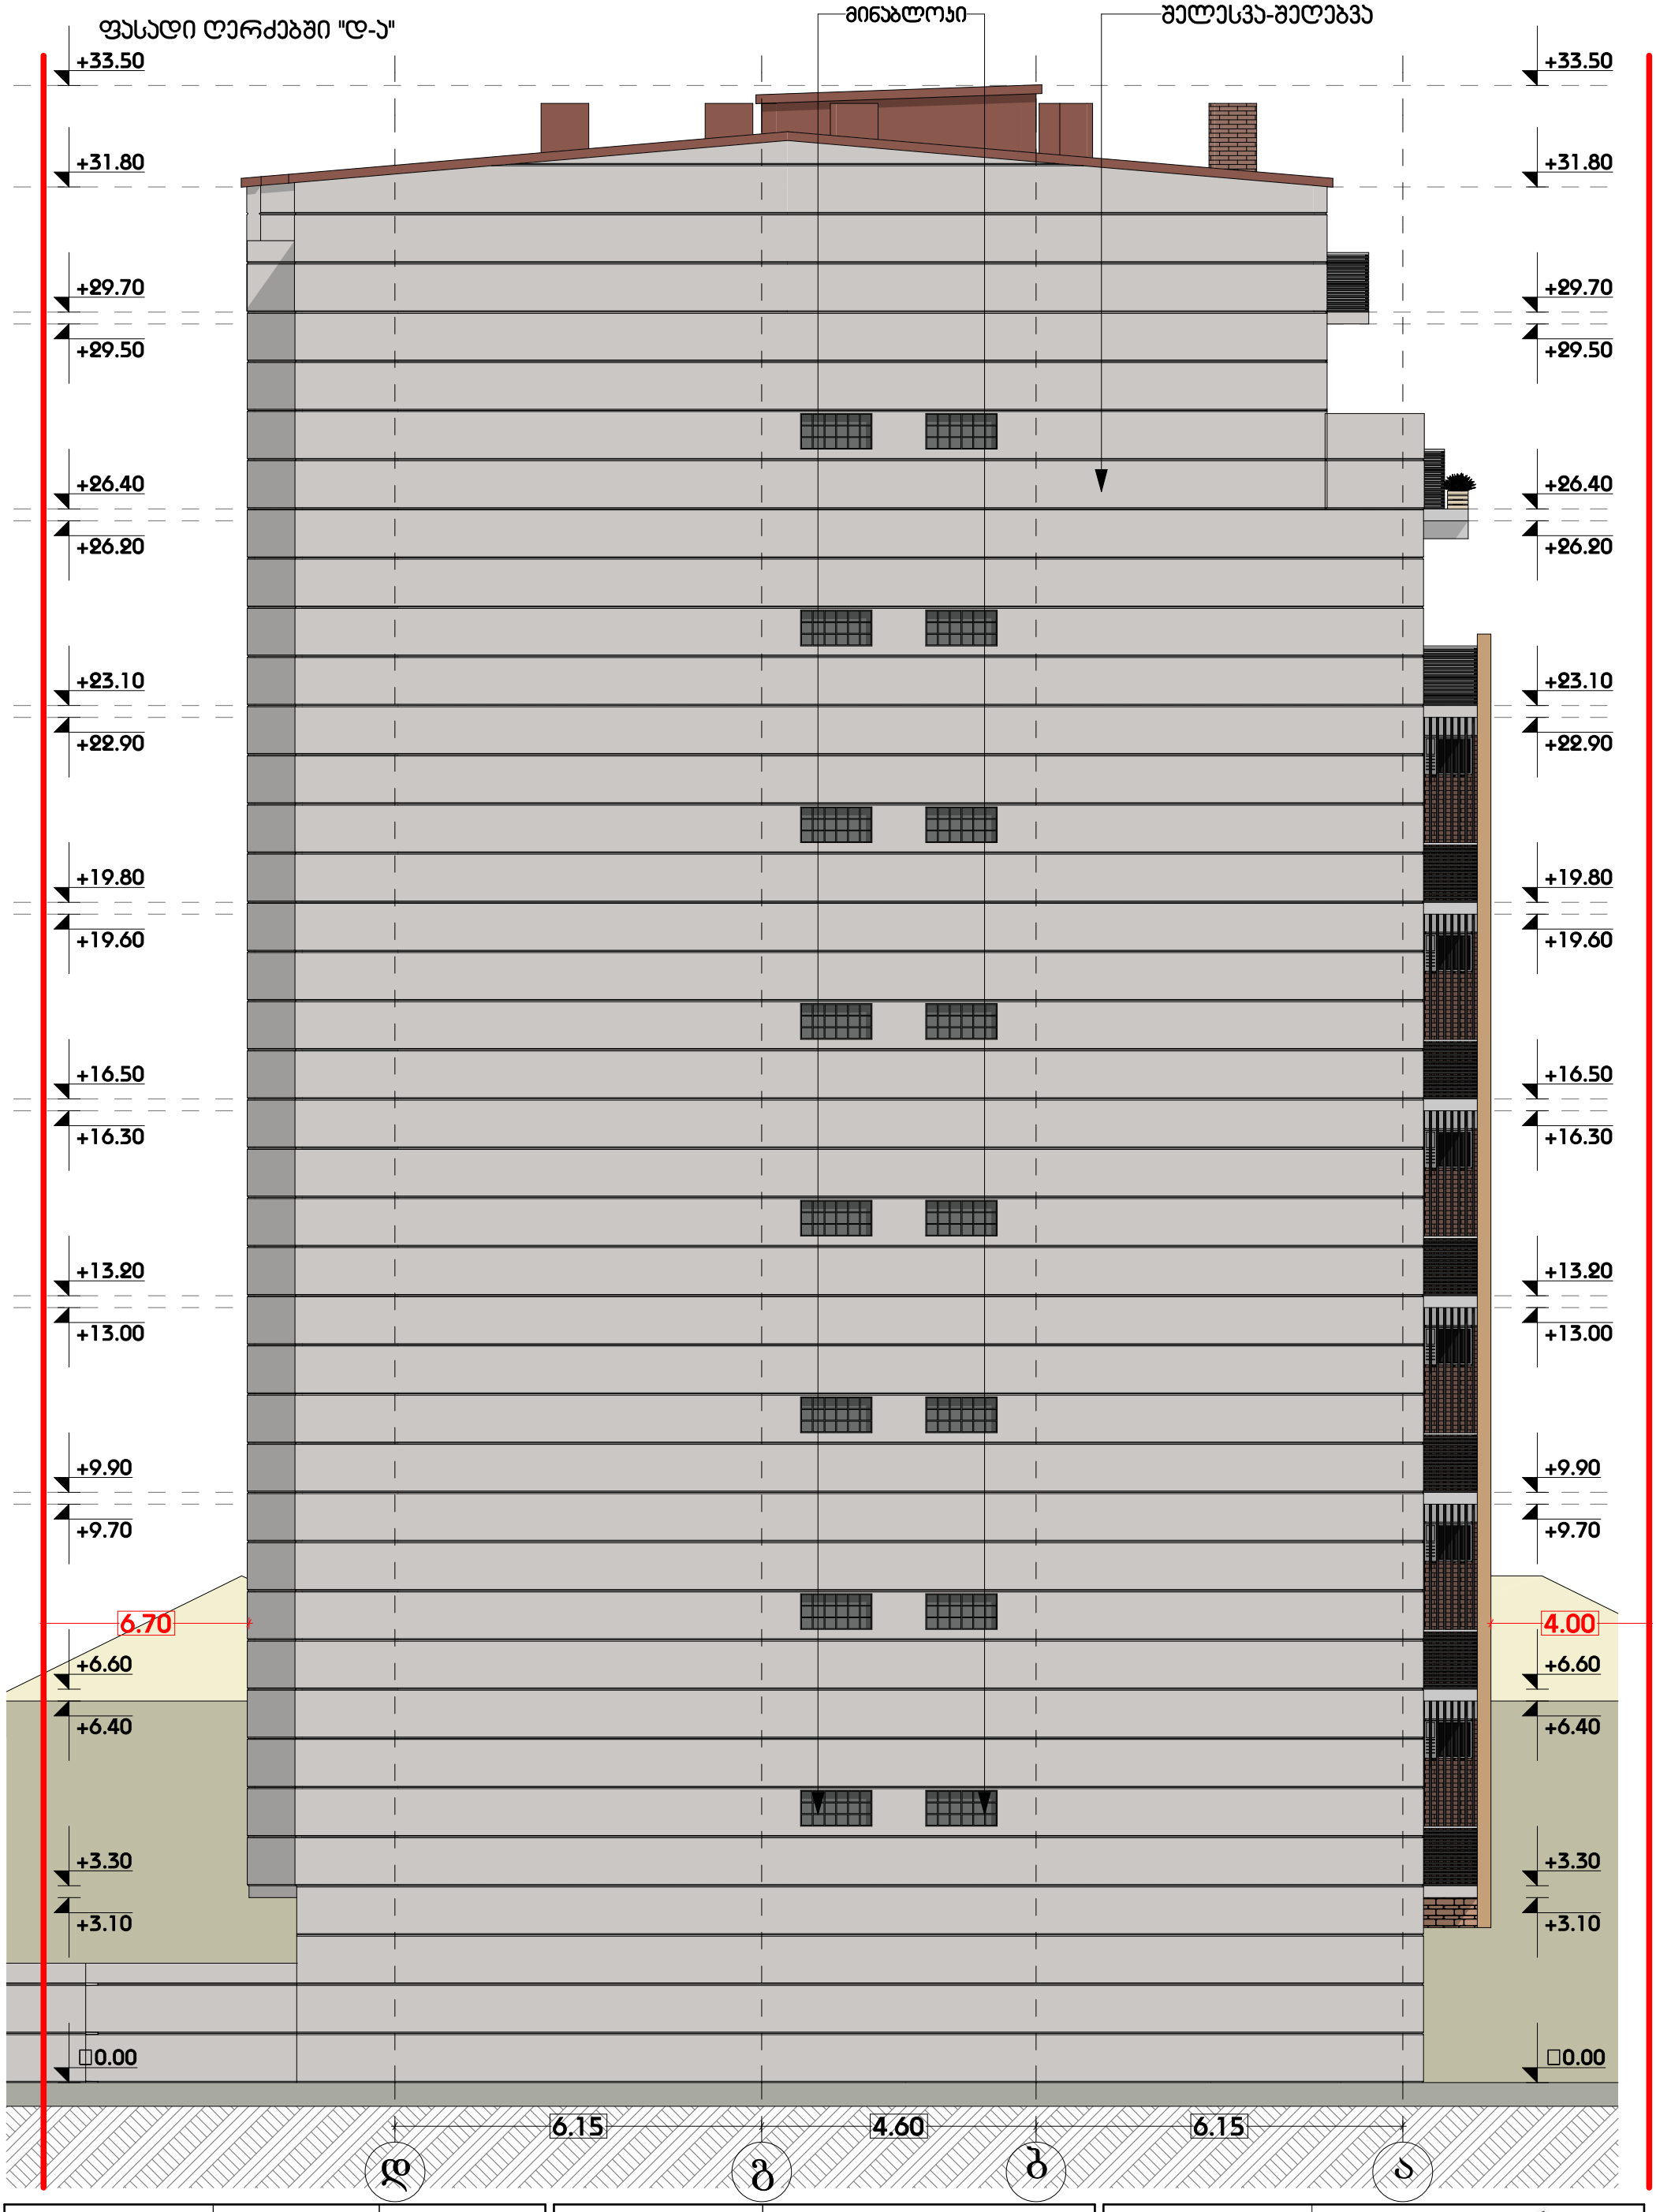

თანამდებობა	გვარი	ხელმოწერა
დირექტორი	ო. გაბუნია	
არქიტექტორი	ი. ხავთასი	

დამკვეთი	ქართლოს ყორანაშვილი
მისამართი	ცაგარელის ქ. №35
პროექტის სახელი	
მრავალბინიანი საცხოვრებელი სახლი	

მასშტაბი		
1:100	META Studio	
სტადია	ფურცლის №	ფორმატი
მ.პ.		A3