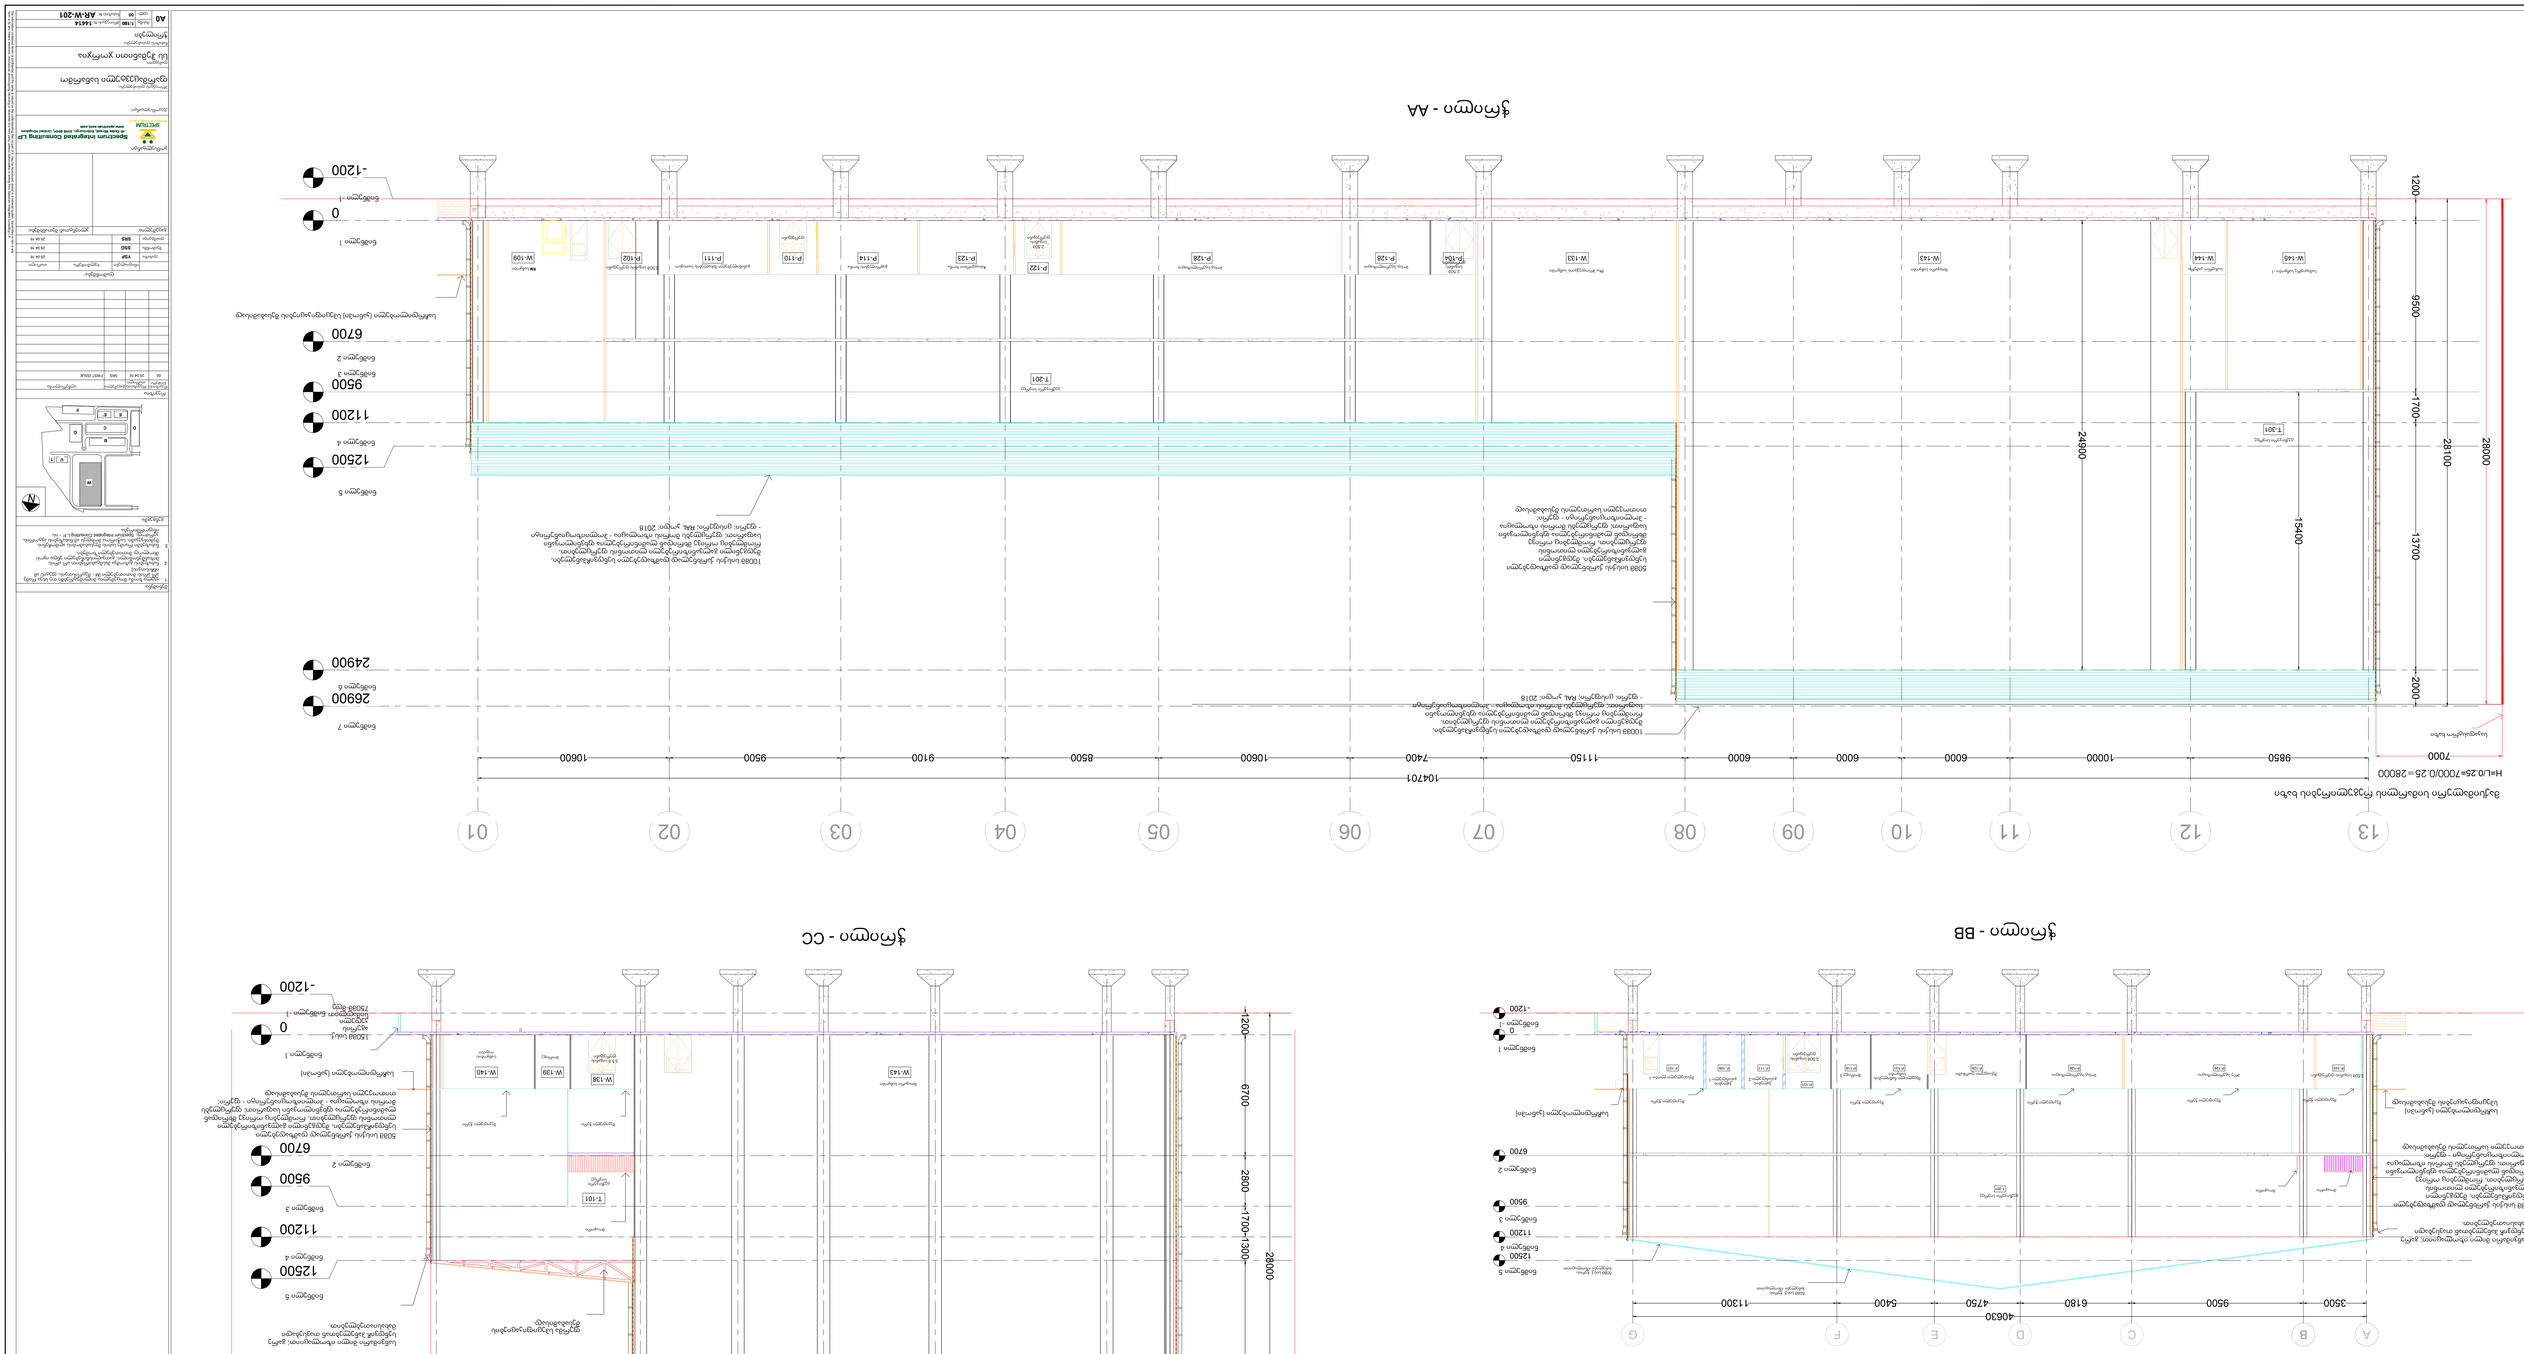

0 11200 9500 -1200 24900 26900

2000 13700 1700 9500 1200

28100

15400

24900 13 12 11 10 09 08 07 06 05 04 03 02 01 6700 12500 ჭ-145 ჭ-144 ჭ-143 ჭ-133 P-128 ჭ-109 P-122 P-104 P-128 P-123 P-114 P-110 P-111 P-102 თ-301 თ-201 9850 10000 6000 6000 6000 11150 7400 10600 8500 9100 9500 10600 104701 ჭრილი - AA საჩრდილობელი (კანოპი) სპეციფიკაციების შესაბამისად საკადასტრო ხაზი სამაცივრე საწყობი -1 საჰაერო კამერა მთავარი საწყობი მზა პროდუქციის საწყობი 2.50მ სიგანის დერეფანი პოსტ სტერილიზაცია პოსტ სტერილიზაცია 2.50მ სიგანის დერეფანი დერეფანი ჩასატვირთი ზონა ტექნიკური სივრცე ტექნიკური სივრცე გაგრილების ზონა განაწილებული მასალების სათავსო 2.50მ სიგანის დერეფანი RM საწყობი ნიშნული 7 ნიშნული 6 ნიშნული 5 ნიშნული 4 ნიშნული 3 ნიშნული 2 ნიშნული 1 ნიშნული -1 100მმ სისქის ქარხნულად დამზადებული სენდვიჩპანელები, შედგენილი გალვანიზირებული ლითონის ფურცლებით, რომლებიც ორივე მხრიდან ლამინირებულია ფხვნილოვანი საფარით; ფურცლებს შორის იზოლაცია - პოლიიზოციანურიტი - ფერი: ცისფერი; RAL კოდი: 2018 100მმ სისქის ქარხნულად დამზადებული სენდვიჩპანელები, შედგენილი გალვანიზირებული ლითონის ფურცლებით, რომლებიც ორივე მხრიდან ლამინირებულია ფხვნილოვანი საფარით; ფურცლებს შორის იზოლაცია - პოლიიზოციანურიტი - ფერი: ცისფერი; RAL კოდი: 2018 50მმ სისქის ქარხნულად დამზადებული სენდვიჩპანელები, შედგენილი გალვანიზირებული ლითონის ფურცლებით, რომლებიც ორივე მხრიდან ლამინირებულია ფხვნილოვანი საფარით; ფურცლებს შორის იზოლაცია - პოლიიზოციანურიტი - ფერი: თითოეული სართულის შესაბამისად 7000

28000 მაქსიმალური სიმარლის რეგულირების ხაზი H=L/0.25=7000/0.25=28000 0 11200 9500 -1200 A B ჩ D E F G 6700 3500 9500 6180 4750 5400 11300 40630 12500 P-103 P-126 P-128 P-129 F-111 F-109 F-101 P-101 P-131 P-118 თ-201 ჭრილი - BB საჩრდილობელი (კანოპი) სპეციფიკაციების შესაბამისად საჩრდილობელი (კანოპი) შეკიდული ჭერი შეკიდული ჭერი შეკიდული ჭერი შეკიდული ჭერი შეკიდული ჭერი მოაჯირი მოაჯირი 50მმ სისქ. ჭერის პანელები იზოლაციით 50მმ სისქ. ჭერის პანელები იზოლაციით ტექნიკური სივრცე 2.50მ სიგანის დერეფანი პრე სტერილიზაცია პოსტ სტერილიზაცია შესაფუთი დარბაზი შეცვლილი ნაწილების საწყობი 2.50მ სიგანის დერეფანი მორიგე-3 ქალების გასახდელი-2 ქალების გასახდელი-1 შესასვლელი ლობი-1 ნიშნული 5 ნიშნული 4 ნიშნული 3 ნიშნული 2 ნიშნული 1 ნიშნული -1 50მმ სისქის ქარხნულად დამზადებული სენდვიჩპანელები, შედგენილი გალვანიზირებული ლითონის ფურცლებით, რომლებიც ორივე მხრიდან ლამინირებულია ფხვნილოვანი საფარით; ფურცლებს შორის იზოლაცია - პოლიიზოციანურიტი - ფერი: თითოეული სართულის შესაბამისად საწვიმარი მილი იზოლაციით; გარე სენდვიჩ პანელებთან თავსებადი მახასიათებლებით. ჭ G BC F E E' D U თ 0 11200 9500 -1200 24900 26900

28000 41308 41308 A B C D E F G 6700 12500

1905 12400 1300 1700 2800 6700 1200 ჭ-143 ჭ-139 ჭ-140 ჭ-138 თ-101 ჭრილი - ჩჩ 12800 96055 საჩრდილობელი (კანოპი) შეკიდული ჭერი შეკიდული ჭერი მოაჯირი ფერმა სპეციფიკაციების შესაბამისად. მთავარი საწყობი მორიგე 3.5 მ სიგანის დერეფანი საწყობის ოფისი ტექნიკური სივრცე ნიშნული 7 ნიშნული 6 ნიშნული 5 ნიშნული 4 ნიშნული 3 ნიშნული 2 ნიშნული 1 ნიშნული -1 100მმ სისქის ქარხნულად დამზადებული სენდვიჩპანელები, შედგენილი გალვანიზირებული ლითონის ფურცლებით, რომლებიც ორივე მხრიდან ლამინირებულია ფხვნილოვანი საფარით; ფურცლებს შორის იზოლაცია - პოლიიზოციანურიტი - ფერი: ცისფერი; RAL კოდი: 2018 50მმ სისქის ქარხნულად დამზადებული სენდვიჩპანელები, შედგენილი გალვანიზირებული ლითონის ფურცლებით, რომლებიც ორივე მხრიდან ლამინირებულია ფხვნილოვანი საფარით; ფურცლებს შორის იზოლაცია - პოლიიზოციანურიტი - ფერი: თითოეული სართულის შესაბამისად საწვიმარი მილი იზოლაციით; გარე სენდვიჩ პანელებთან თავსებადი მახასიათებლებით. საწვიმარი მილი იზოლაციით; გარე სენდვიჩ პანელებთან თავსებადი მახასიათებლებით. 50მმ სისქის ქარხნულად დამზადებული სენდვიჩპანელები, შედგენილი გალვანიზირებული ლითონის ფურცლებით, რომლებიც ორივე მხრიდან ლამინირებულია ფხვნილოვანი საფარით; ფურცლებს შორის იზოლაცია - პოლიიზოციანურიტი - ფერი: თითოეული სართულის შესაბამისად 150მმ სისქ. აგურის კედელი სიმაღლით 750მმ-მდე A0 ჭრილები1:120 LEGENDS/ REMARKS: AR-ჭ-201 მასშტ. პროექტის N.: ცვლ. ნახაზის დასახელება: ქვეკონსულტანტი: კონსულტანტი: დამკვეთი: პროექტის დასახელება: გენგეგმა: შენიშვნა: ფარმაცევტული საწარმო 14414 00 ნახაზის N.: YSP SSG შღშ სს ჰუმანითი ჯორჯია 25.04.16 00 25.04.16 FIRST ISSUE 25.04.16 25.04.16 შღშ N

თჰე ინფორმატიონ contained ჰერეინ ის ცონფიდენტიალ ანდ ტჰე სამე ის issued ონ ტჰე უნდერსტანდინგ ტჰატ ნო პარტ ოფ იტ მაყ ბე reproduced, სტორედ ინ ა რეტრიევალ system, transmitted ორ ლენტ ინ ანყ
ფორმ ორ ბყ ანყ მეანს, ელეცტრონიც, მეცჰანიცალ, photocopying, რეცორდინგ ორ otherwise ტო ა third პარტყ, without აუტჰორიზატიონ ინ წრიტინგ ფრომ Spectrum Integrated ჩონსულტინგ L.P. 0 1. ყველა ზომა მოცემულია მილიმეტრებში თუ სხვა რამე არ არის მითითებული (M - მეტრისთვის, ფუტის ან ინჩისთვის) 2. ნახაზების გაზომვა მასშტაბირებით არ არის მიზანშეწონილი. გათვალისწინებული უნდა იყოს მხოლოდ მითითებული ზომები. ნახაზებში რაიმე სახის შეუსაბამობის აღმოჩენის შემთხვევაში, საჭიროა მოხდეს ამ ნახაზების ავტორის, კერძოდ, Spectrum Integrated ჩონსულტინგ L.P. - ის ინფორმირება რევიზია რევიზიის ნომერი რევიზიის თარიღი გაცემულია აღწერილობა დამოწმება: ინიციალები ხელმოწერა თარიღი დაამტკიცა შეამოწმა დახაზა გაცემულია: კლიენტთან შეთანხმება: 3.