

10038 სისქის ქარნნელად დამზადებული სენდვიჩპანელები, მუდგენილი გალვანიზირებული ლითონის ფერწერებით, რომელებიც ორივე მხრიდან ლამინირებულია ფხვნილოვანი საფარით; ფერწერებს შორის იზოლაცია - პოლიიზოციანურიატი - ფერი: ცისფერი; RAL კოდი: 2018

5038 სისქის ქარნნელად დამზადებული სენდვიჩპანელები, მუდგენილი გალვანიზირებული ლითონის ფერწერებით, რომელებიც ორივე მხრიდან ლამინირებულია ფხვნილოვანი საფარით; ფერწერებს შორის იზოლაცია - პოლიიზოციანურიატი - ფერი: ნაცრისფერი; RAL კოდი: 7042

5038 სისქის ქარნნელად დამზადებული სენდვიჩპანელები, მუდგენილი გალვანიზირებული ლითონის ფერწერებით, რომელებიც ორივე მხრიდან ლამინირებულია ფხვნილოვანი საფარით; ფერწერებს შორის იზოლაცია - პოლიიზოციანურიატი - ფერი: ცისფერი; RAL კოდი: 2018

სარწყლიდლობელი (ჯანლიბი)

ლითონის ჯარი ფეჭისებრი სტრუქტურის მქონე იზოლაციითა და 188 სისქის მქონე წინასწარ გალვანიზებული რაფინს ჰანლების [PCGI], ორმაგი შემინვა 6მმ გამჭვირვალე მინით.

15038 სისქ. აგურის კედელი სიმაღლით 75038-მდე

ფასადი 1-16

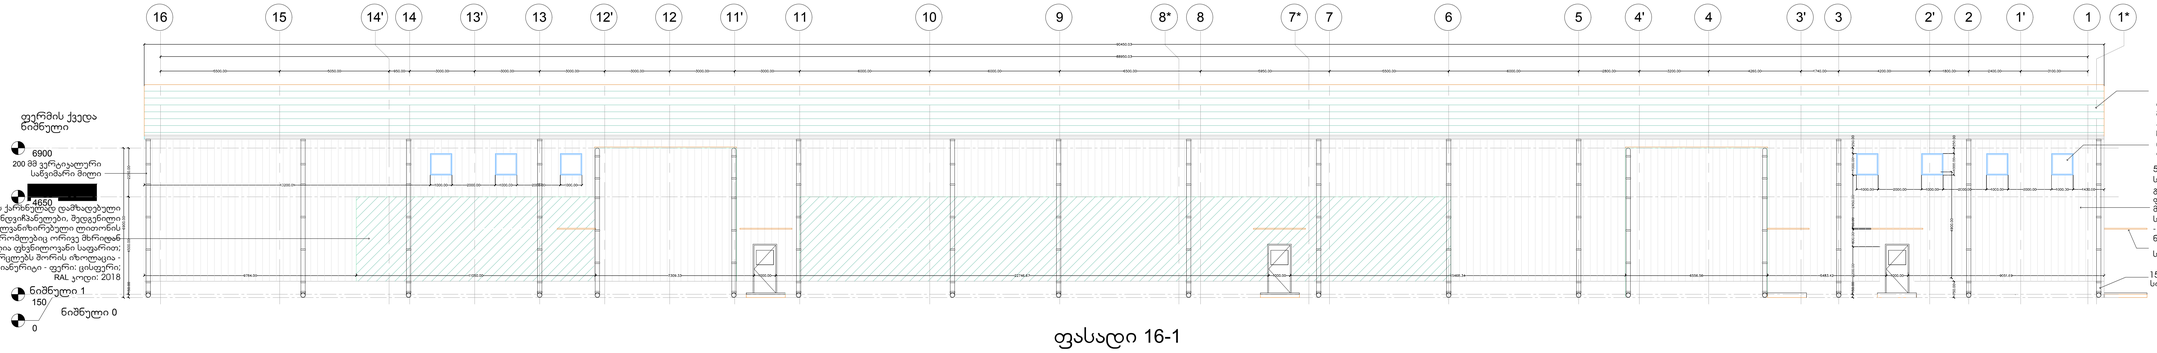

10038 სისქის ქარნნელად დამზადებული სენდვიჩპანელები, მუდგენილი გალვანიზირებული ლითონის ფერწერებით, რომელებიც ორივე მხრიდან ლამინირებულია ფხვნილოვანი საფარით; ფერწერებს შორის იზოლაცია - პოლიიზოციანურიატი - ფერი: ცისფერი; RAL კოდი: 2018

ორმაგად ნაწრეთობა გამჭვირვალე მინა-პაკეტითა (6+38+6) ლა ალუმინის წნეხილ პროფილებში ჩასმული 0.55მმ PVDF ჩარჩოებით დამზადებული ფრე ფანჯარა. ღიმტა - ფერი: ცისფერი; RAL კოდი: 2018.

5038 სისქის ქარნნელად დამზადებული სენდვიჩპანელები, მუდგენილი გალვანიზირებული ლითონის ფერწერებით, რომელებიც ორივე მხრიდან ლამინირებულია ფხვნილოვანი საფარით; ფერწერებს შორის იზოლაცია - პოლიიზოციანურიატი - ფერი: ნაცრისფერი; RAL კოდი: 7042

სარწყლიდლობელი (ჯანლიბი)

15038 სისქ. აგურის კედელი სიმაღლით 75038-მდე

ფასადი 16-1

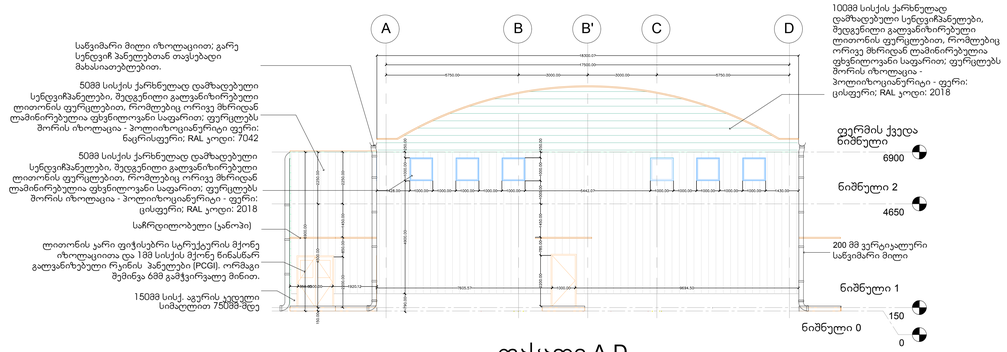

ფასადი A-D

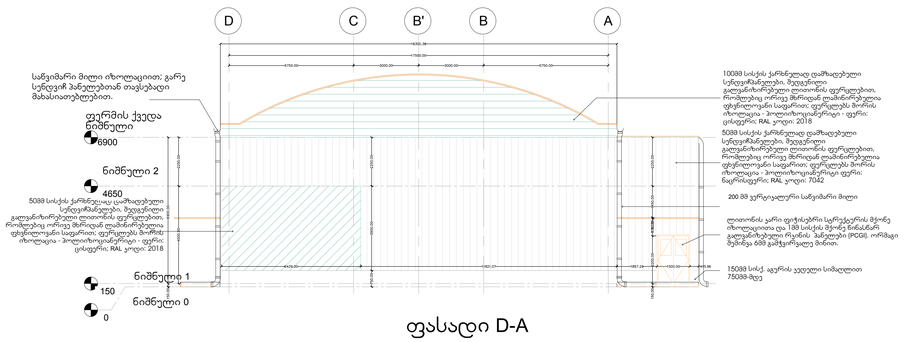

ფასადი D-A

LEGENDS/ REMARKS:

უსაფრთხოება:



შენიშვნა:

1. ფასადი ზომა მოცემულია მილიმეტრებში თუ სხვა რამე არ არის მითითებული IM - შეკრამისთვის, ფერის ან ფასონის.
2. ნახატებზე ასორტი მასალა/ფერი/ფასონ არ არის სავალდებულო, გალვანიზირებული ელემენტების ფერი ფიზიკ. მიხედვით მითითებული ზომებში.
3. ნახატებში ნაჩვენ სასაფეხურიანი ფიზიკ.ბმულ. ნებადაერთვა. ნებისმიერ საკმარისი მანიფეტი ამ ნახატ.ფერის ფეიერმის, Spectrum Integrated Consulting LP - ის ინტეგრირებულია

ლეგენდა:

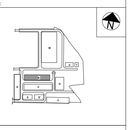

ჩანაწერი

ნომერი	თარიღი	ავტორი	ინფორმაციის ტიპი
00	25.04.18	SRS	FIRST ISSUE

	ინფორმაციის ტიპი	ხელმოწერა	თარიღი
ტიპარი	YSP		25.04.18
მოდელირ.	SSG		25.04.18
ეიმენეერი	SRS		25.04.18

	ელექტრონული	ელექტრონულ ფორმატში
ტიპარი		
ეიმენეერი		
ელექტრონული		

ორგანიზაციის:
Spectrum Integrated Consulting LP
© Glass House, Edinburgh, EH8 8HN, United Kingdom
www.spectrum-scot.com

ტელეფონი:

ელ.ფოსტა:

პროექტის დასახელება:
ფერმმსაცავი სანარმო

ობიექტის:
სს ჰუმანითი ჯორჯია

ნახატის დასახელება:
ფასადი

A0	მასშტ. 1:100	პროექტის № 14414
	00	ნახატის № AR-B-101_00