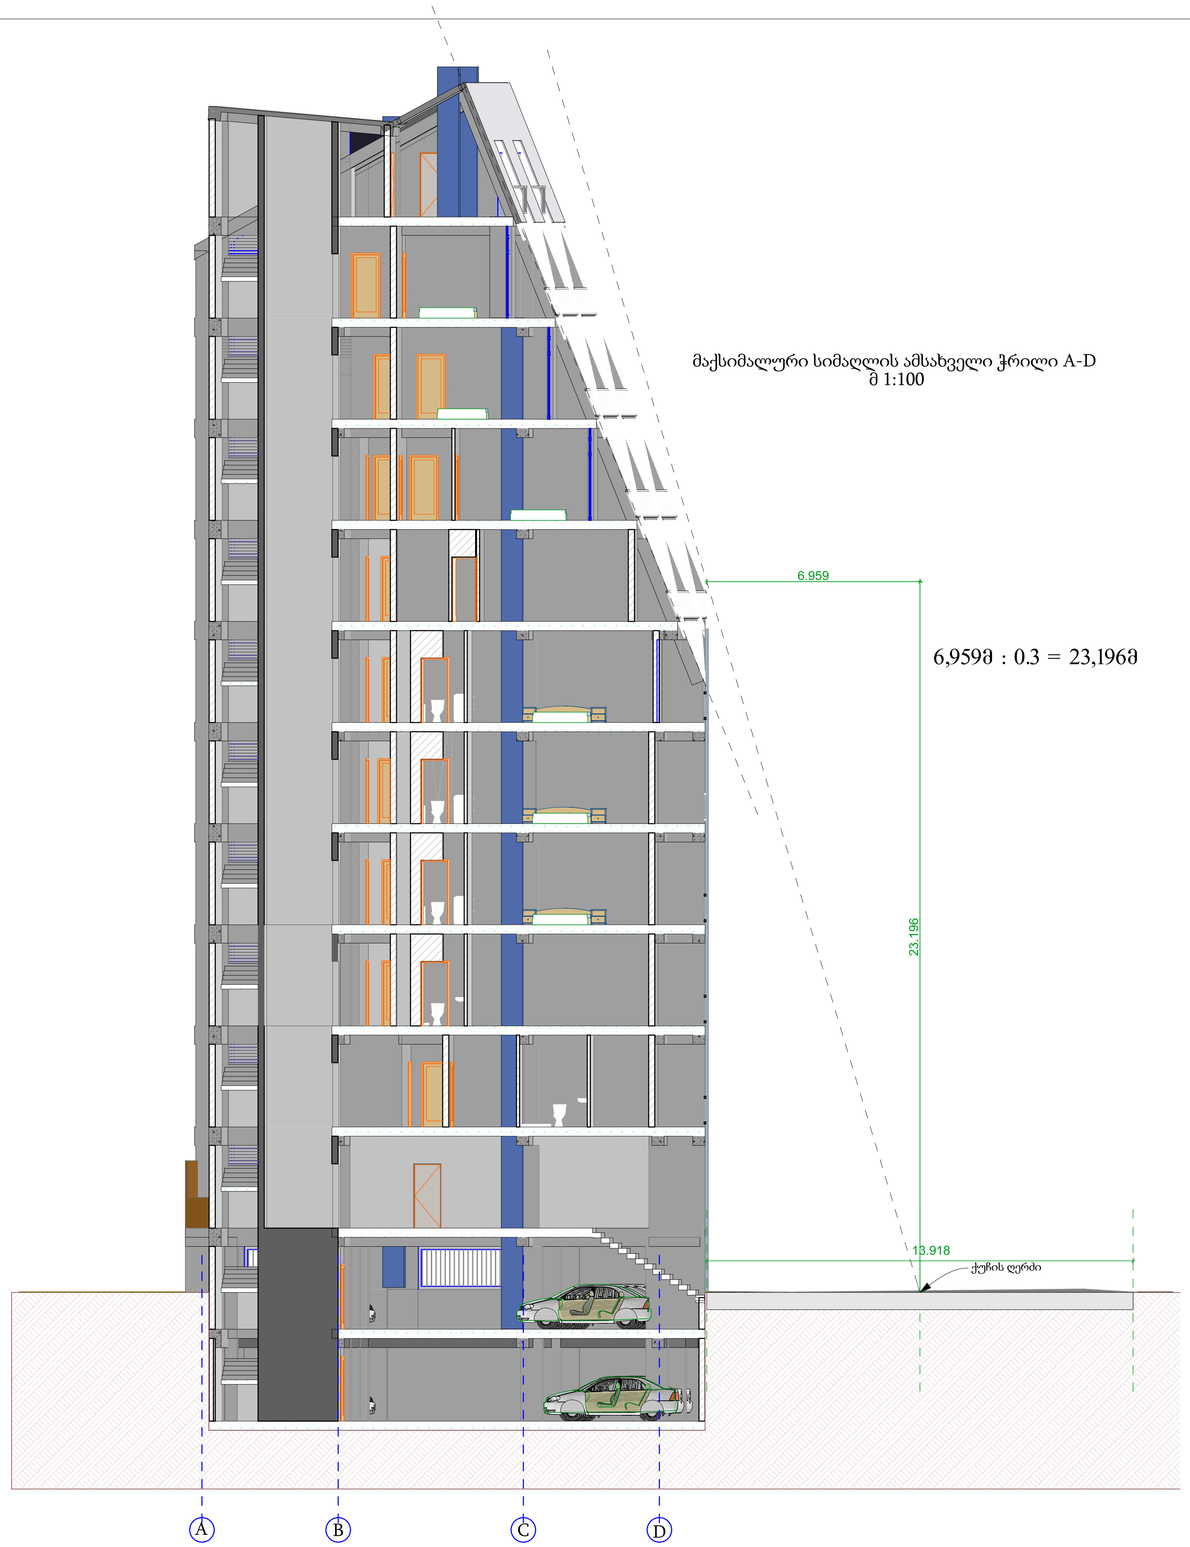

მაქსიმალური სიმაღლის ამსახველი ჭრილი A-D
მ 1:100

6,959მ : 0.3 = 23,196მ

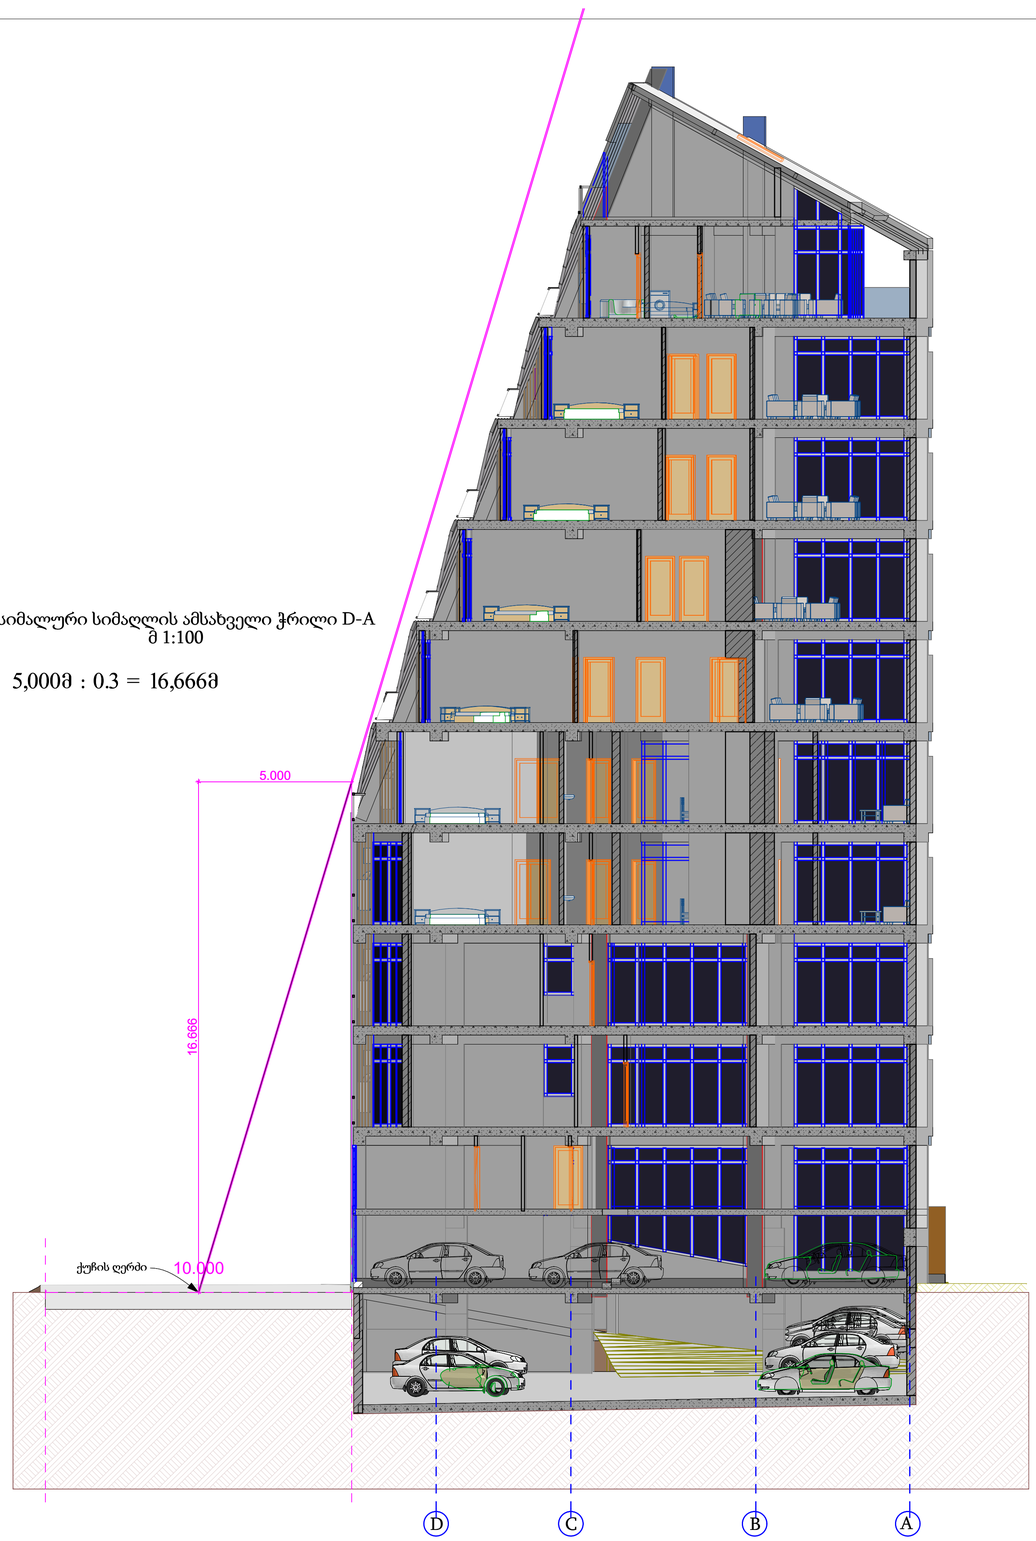

მაქსიმალური სიმაღლის ამსახველი ჭრილი D-A
მ 1:100

5,000მ : 0.3 = 16,666მ

შ.პ.ს. "პროექტი"			ქ.თბილისი, ქუჩა ალექსიძე, N1 (ნაკვ. 038/011)			
დირექტორი		ქ.კალანდაძე	მრავალფუნქციური დანიშნულების შენობა			
პრ.მთ.არქიტექტორი		პ.ქურდიანი				
შეასრულა		ქ.ქურდიანი	მაქს.სიმაღლის სხივების ამსახველი ჭრილები			
შეამოწმა		პ.ქურდიანი	არქ.ნაწილი	სტად.	ფურც.	სულ
თბილისი 2016			მ 1:100	მ.პ.		

GSPublisherVersion 0.0.100.100

ქ.თბილისი, ქუჩა ალექსიძე, N1
(ნაკვ. 038/011)
ქ.კალანდაძე

შ.პ.ს. "პროექტი"

შეასრულა
თბილისი 2016

არქ.ნაწილი სტად. ფურც. სულ
მ 1:100 მ.პ.

მრავალფუნქციური დანიშნულების შენობა
პრ.მთ.არქიტექტორი

დირექტორი
შეამოწმა პ.ქურდიანი

ქ.ქურდიანი

პ.ქურდიანი

6.400 6.400 6.400 6.400 6.400

6.400 6.400 6.400 6.400 6.400 32.400
0.400 6.000 0.400 6.000 0.400 6.000 0.400 6.000 0.400 6.000 0.400

35.100

1.200 10.000 2.800 6.800 2.800 10.000 1.500

5.000 6.000 4.400 3.037

18.858
15.800

5.000 6.000

19.680

4.400

5.000

452 67.

451 68.

451 68.

451 67.

451 77.

451 93.

452 28.

452 57.
452 57. 452 37.

452 29.

452 28.

452 32.

452 62.

452 46.

452 40.

452 65.

452 68.

452 71.
452 81.

454 20.

453 59.
452 94.

452 16.

452 82.

qa

qa

qa

14qs

a

a

a

a

a

452 97.

453 60.

452
50.

ფართი -
954 k

481920

4618370

1 2 3 4 5 6

A

B

C

D

E

1 2 3 4 5 6

A

B

C

D
E

განაშენიანების
რეგულირების

ხაზი

max
H

ჭრილი

1

max
H

ჭრილი

1

max
H

ჭრილი

2

max
H

ჭრილი

2

10.000

13.918

ქუჩის ღერძი

ქუჩის ღერძი

მაქს.სიმაღლის სხივების ამსახველი გეგმა

მაქს.სიმაღლის სხივების ამსახველი გეგმა