საქართველო

სამსახურის შეფროსი

———№———

———№———

ქ. თბილისის მერიის
საჯარო სამართლის იურიდიული პირი
თბილისის არქიტექტურის სამსახური

მისამართი: ქ.თბილისი, სადგური ლილო


ფართობი : 1115 კვ/მ

მოსარგებლე: შპს „მნათობი"

სიტუაციური სქემა



განყოფილების უფროსი		
მთავარი სპეციალისტი		

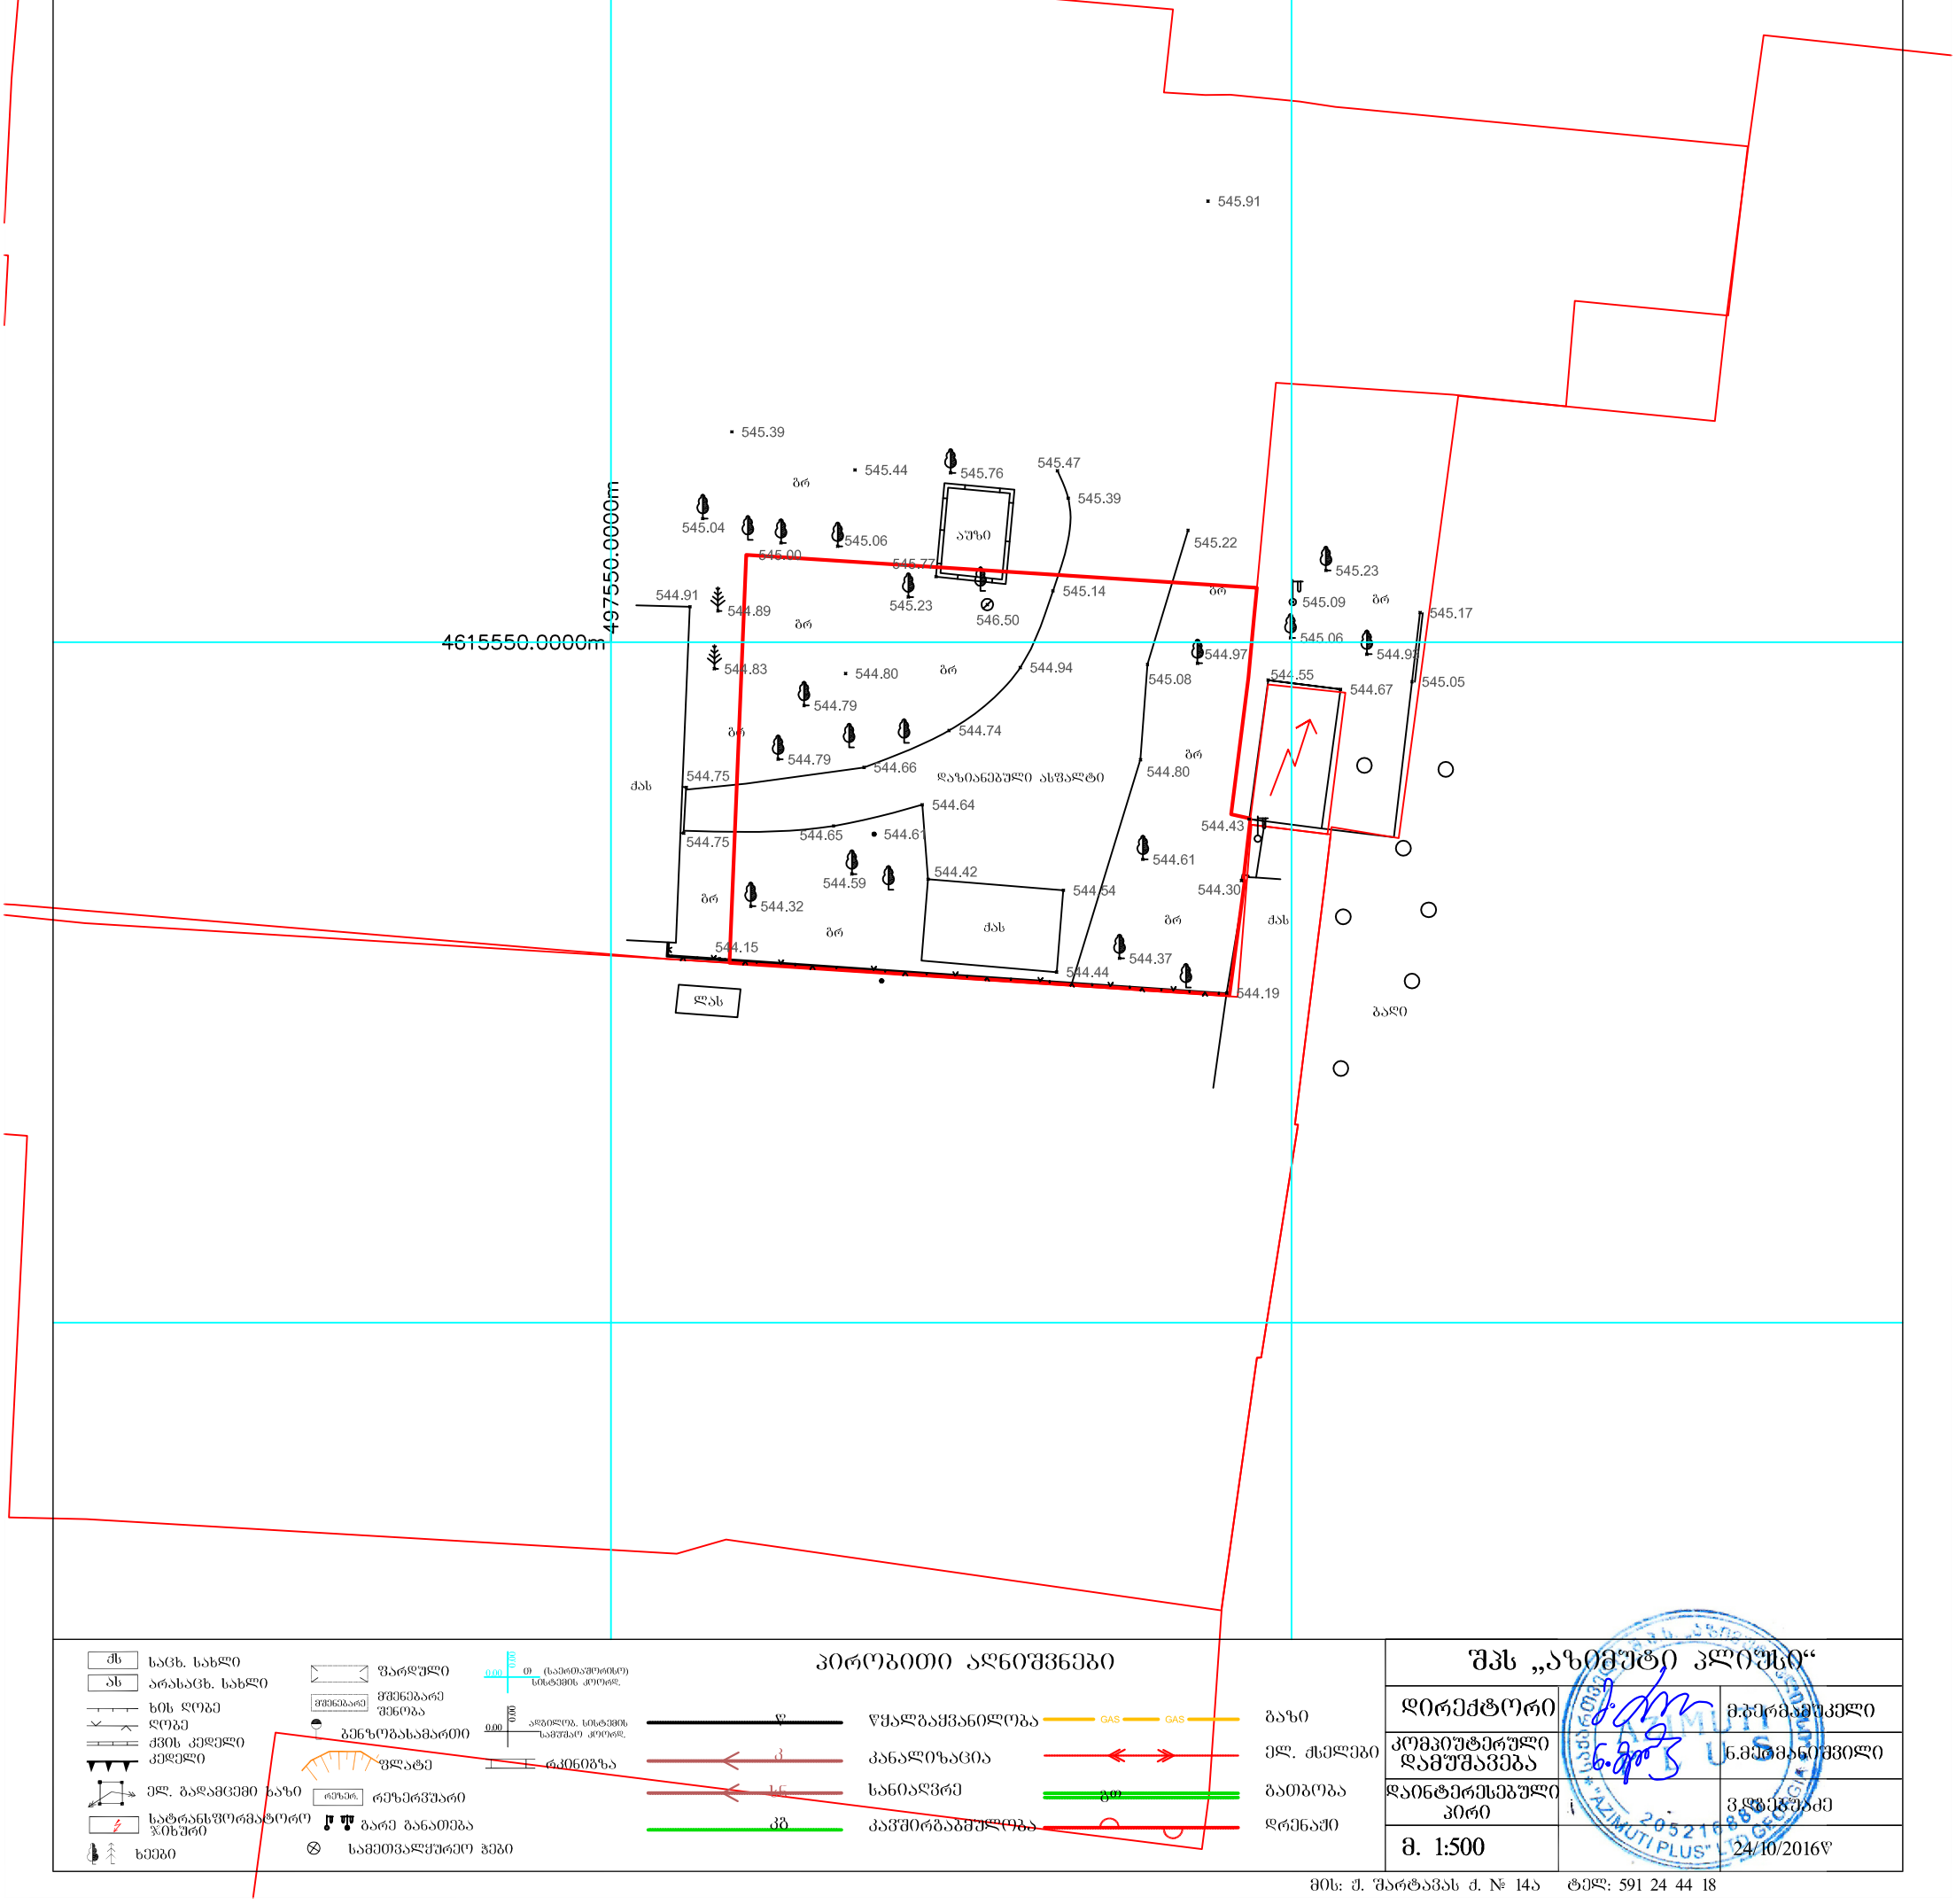

პირობითი აღნიშვნები

- სახლი
- არასახლი
- ხის ღობე
- ღობე
- ქვის კედელი
- კედელი
- ელ. გადამცემი ბაზი
- სატრანსფორმატორო ჯიხური
- ხეები
- ფარდული
- მშენებარე შენობა
- გენზომასამართი
- ფლატე
- რეზერვუარი
- გარე განათება
- სამეთვალყურეო ჭები
- წყალგაყვანილობა
- კანალიზაცია
- სანიაღვრე
- კგ კაბელშირბაბმულობა
- გაზი
- ელ. ქსელები
- გათბობა
- დრენაჟი

შპს „აზიმუტი პლიუსი"		
დირექტორი		მ.ბერგამოკელი
კომპიუტერული დამუშავება		ნ.მელიქიშვილი
დაინტერესებული პირი		ვ.ფუტკარაძე
მ. 1:500		24/10/2016წ

მის: ქ. შარტავას ქ. № 14ა ტელ: 591 24 44 18