სარდაფის გეგმა -4.05 ნიშნულზე მ 1 : 200

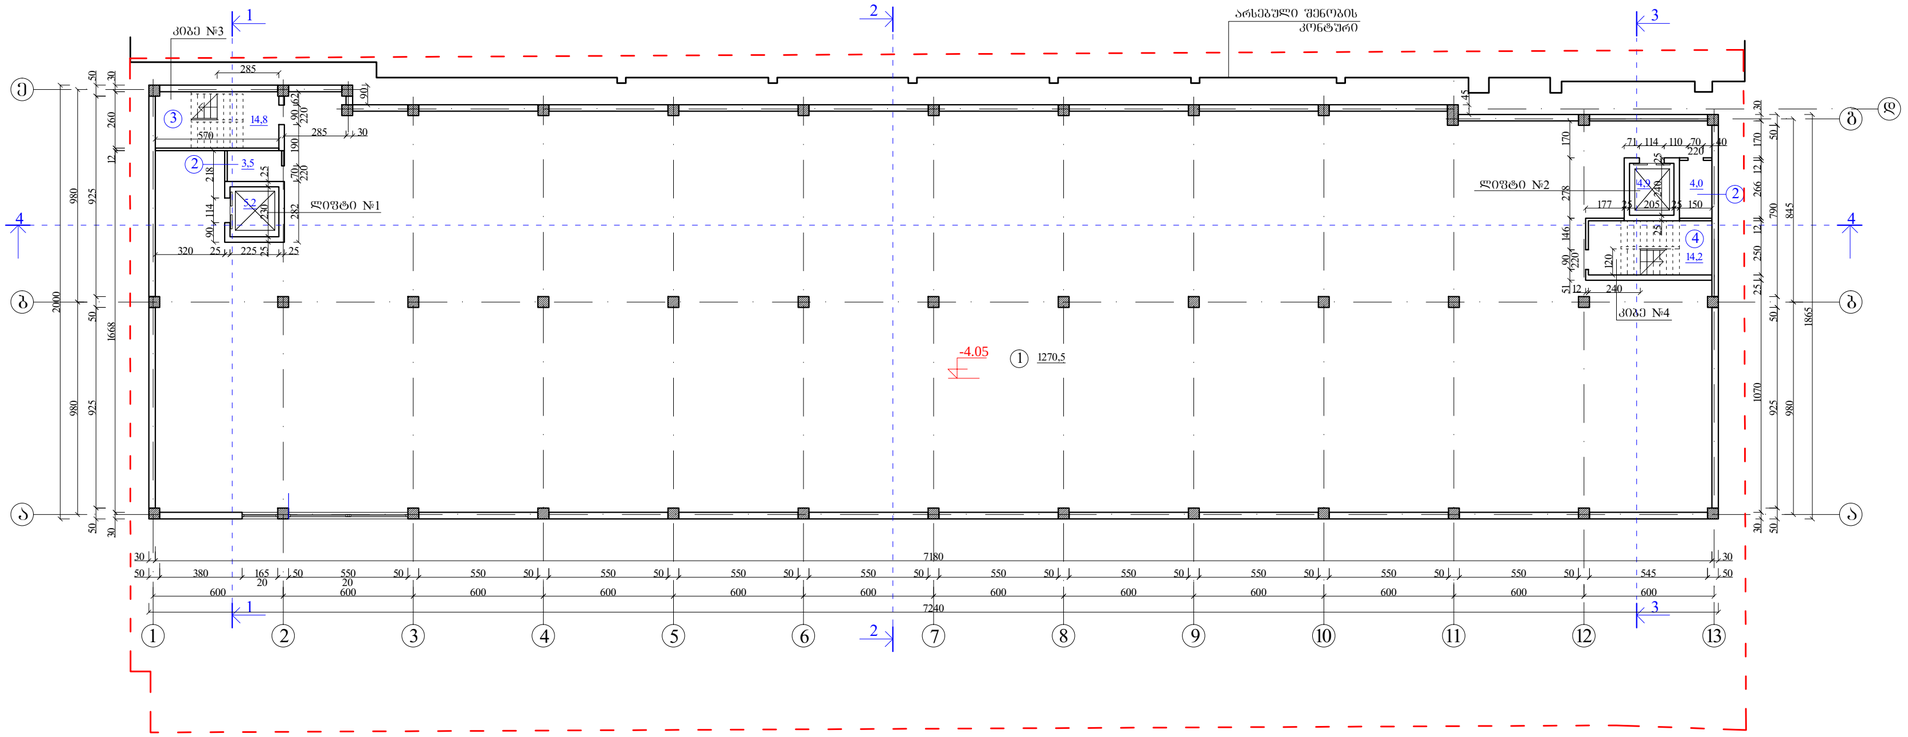

პირველი სართულის გეგმა 0.00 ნიშნულზე მ 1 : 200

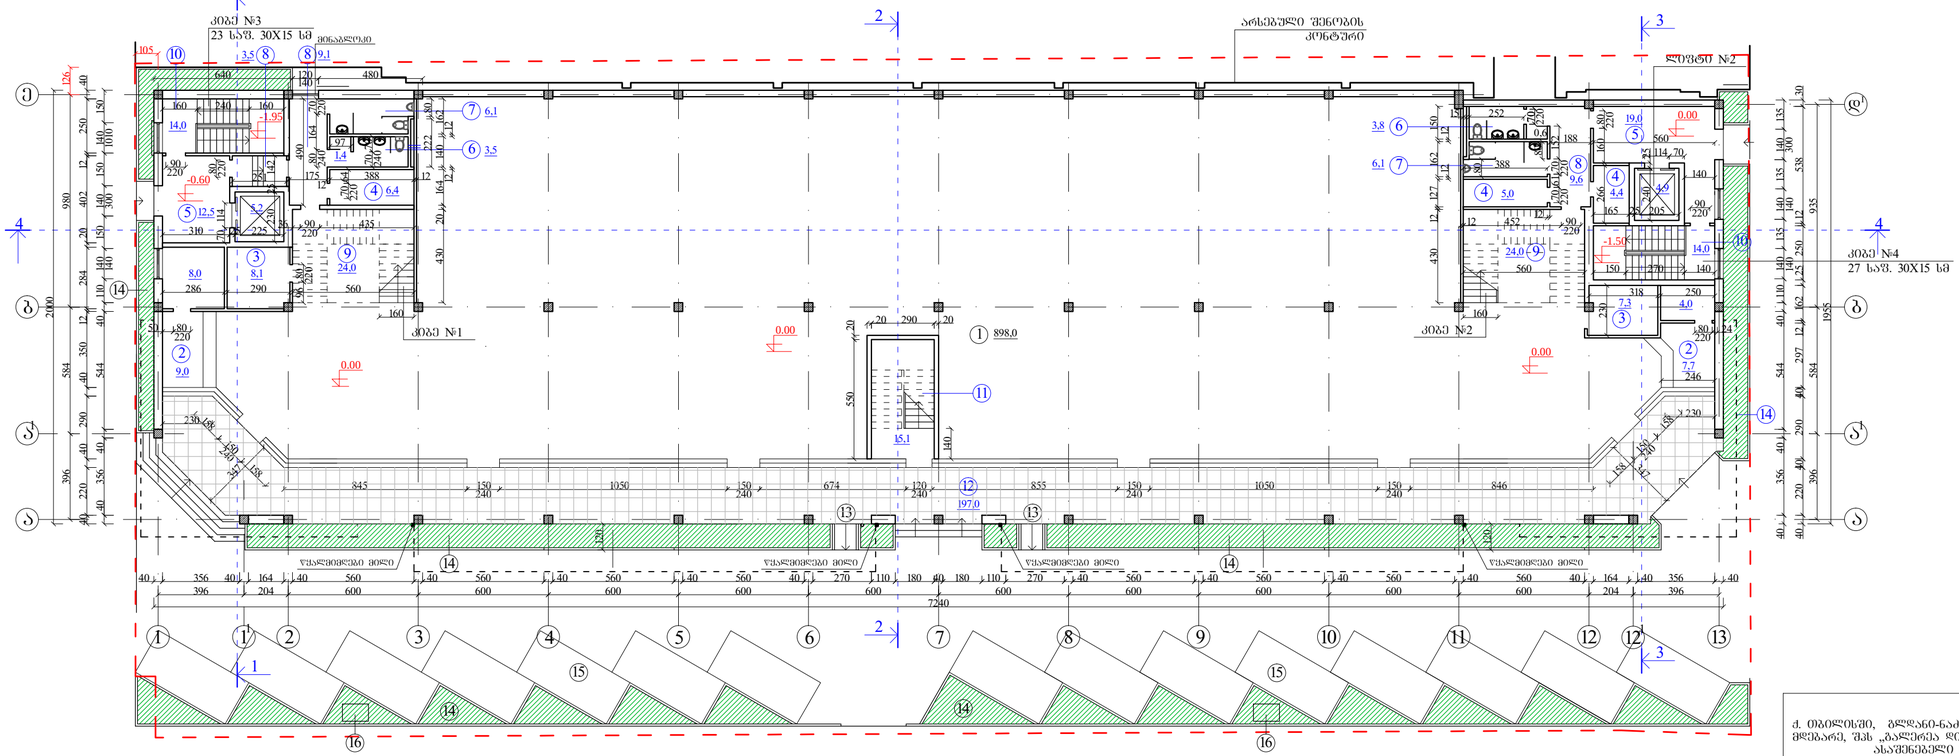

ექსპლიკაცია

1. სასაწყობო დარბაზი
2. დამხმარე სათავსი
3. კიბე №1
4. კიბე №2

ექსპლიკაცია

1. საპამოვნო-სავაჭრო დარბაზი
2. დაცვის ოთახი
3. ელექტროშარის ოთახი
4. დამხმარე სათავსი
5. დასატვირთი ბაქანი
6. ქალების ტუალეტი
7. კაცების ტუალეტი
8. დერეფანი
9. ცენტრალური კიბის უჯრედი
10. დამხმარე კიბე
11. საევაკუაციო კიბე
12. პასაჟი
13. პანდუსი ინვალიდთათვის და ბავშვის ეტლისთვის
14. გამწვანება
15. დია ავტოსადგომი
16. ნაგვის კონტეინერი

ქ. თბილისში, გლდანი-ნაძალადევის რაიონში, თორნიკე ერისთავის №1-ში მდებარე, შპს „ბალერია დოდუაე-ს საკუთრებაში არსებულ მიწის ნაკვეთზე ასაშენებელი საბამოვნო-სავაჭრო ცენტრის პროექტი

შპს არდა

დირექტორი	ვ. სიმონია		არქიტექტურული პროექტი	დაკვეთა	№A/014-2012
არ. მთ.არქიტ.	ვ. დოდრაშვილი		გეგმა -4.05 და 0.00 ნიშნულზე	სტადია	პროექტი
დაამუშავა	ვ. სიმონია			ფურცელი	არ-2
შეამოწმა	ვ. დოდრაშვილი			ფურც-ბი	
კოორ. უწრუნველ.	ვ. სიმონია			მასშტაბი	1:200

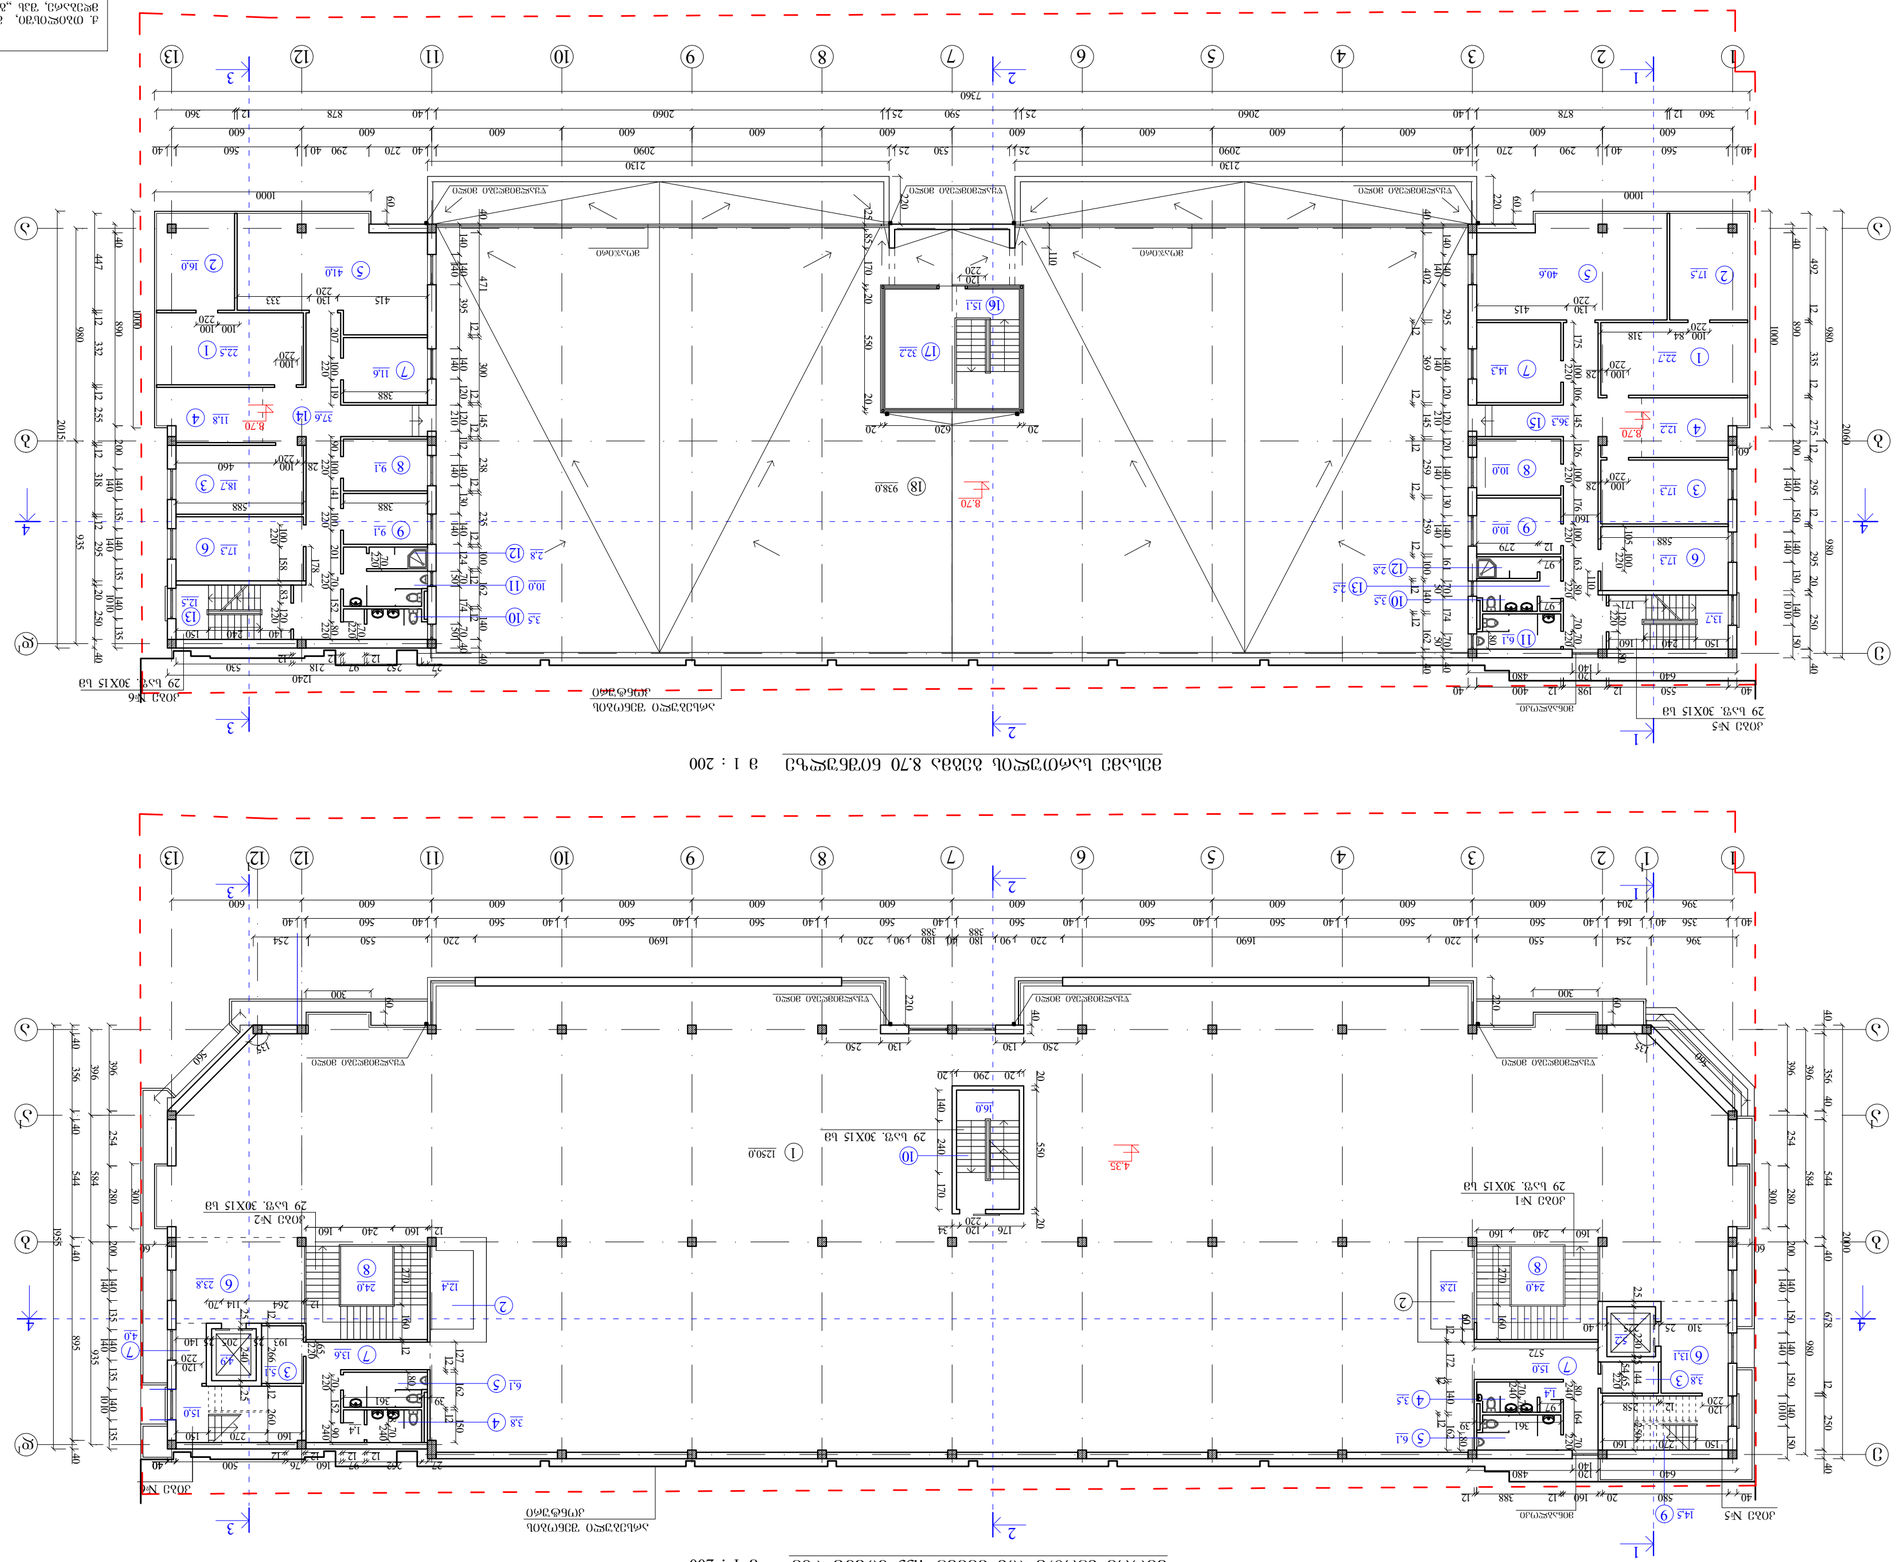

მეორე სართულის გეგმა 4.35 ნიშნულზე მ 1 : 200 4 7 600 ა

544 b 1

40 9 600 600 600 2 3 5 6 8 600 600 600 600 600 600 600 10 11 12 13 მესამე სართულის გეგმა 8.70 ნიშნულზე მ 1 : 200 600

980 980 600 600 600 600 600 600 600 600 600 600 600 11 22 33 11 4 4 22 33 17,3 17,3 12,2 22,7 17,5 40,6 10,0 14,3 9,1 18,711,8 22,5 16,0 41,0 11,6 17,3 4 4 ე 4.35 8.70 8.70 10,0 9,1 1250,0 14,5 10,03,5 37,6 3,5 6,1 36,3 დირექტორი სტადია ფურცელი მასშტაბი არ-3 დაკვეთა პროექტი 1:200 ფურც-ბი ვ. სიმონია არქიტექტურული პროექტი #A/014-2012 ქ. თბილისში, Mgldani-ნაძალადევის რაიონში, თორნიკე ერისთავის #1-ში მდებარე, შპს ,,გალერეა didube"-ს საკუთრებაში არსებულ მიწის ნაკვეთზე ასაშენებელი საგამოფენო-სავაჭრო ცენტრის პროექტი პრ. მთ.არქიტ. ვ. სიმონია ვ. დოგრაშვილი დაამუშავა ვ. სიმონია კომპ. უზრუნველ. შეამოწმა ვ. დოგრაშვილი გეგმა 4.05 და 8.10 ნიშნულზე 1. საგამოფენო-სავაჭრო დარბაზი 2. მენეჯერი 3. დამხმარე სათავსი 4. ქალების ტუალეტი 5. კაცების ტუალეტი 6. დასატვირთი ბაქანი 7. დერეფანი 8. ცენტრალური კიბის უჯრედი 9. დამხმარე კიბე 10. სახანძრო კიბე ექსპლიკაცია არსებული შენობის კონტური

584 935

980 935 1 კიბე #5 კიბე #6 74,0 9 1. დირექტორის კაბინეტი 2. მოსასვენებელი ოთახი 3. დირექტორის მოადგილე 4. სამდივნო 5. კონფერენც-დარბაზი 6. შესყიდვების მენეჯერი 7. ბუღალტერია 8. sabiujeto ჯგუფი 9. მატერიალურ-ტექნიკური განყოფილება 10. პერსონალის სანკვანძი (ქალთა) 11. პერსონალის სანკვანძი (კაცთა) 12. საშხაპე 13. ტამბური 14. კიბის უჯრედი 15. დერეფანი 16. სახანძრო კიბე 17. შემინული რეკრეაცია 18. სახურავის სივრცე ექსპლიკაცია 1 2 34 5 6 7911 12 8 10 15 34 6 89 101112 14 17 12 5 7 კიბე #6 კიბე #5 32,2 8.70

220 I dabI dab 1 2 3 4 5 6 7 8 9 10 11 12 13 abe

100

100
220 220

80 100
220220 100 220 100 220 100 220 130

100
220 220

70

120

210 2,8 13 2,5 2,8

100
220 220 100 220 100

100
220 220

70
220

80

220

70

220

70

100
220

100

220 220 100 220 130

120
210 120 220 16 15,1 580 20 160 12 388

150

250 40 20 295 295 335

2060

12 12 12

140 130 140 150 140 29 საფ. 30X15 სმ არსებული შენობის კონტური 640 120 480 40 550 12 198 12 400 40

161

80

162 100

12 12 12

259

140 140 130 120 120 140

259 145 369 402 40 40

295 140

126 176 163 70 145 106 175

12 12 12 12 588 28

110

105 28 84 318 415 160 620

550 12 279 9797
40 140 130 140 112 120 140 395 140

140 162 100 235 238 145 300 471 40 40

12 12 12 12 12 12 12 29 saf. 30X15 sm 252 97 218 530 12 12 12 27 1240

152 201 141 90

178

158 28 460 388

119 207 415 333
135 140 135 140 135 140
140 140
250 295 318 12 20 12

2015

40 100

255 332 12 40

12 492

1000 1000

12 447

1000 1000 3,8 12,8 15,0 1,4 3,5 6,1 24,0 2 3 კიბე #1 45 7 6 13,1 8

70
220

220

80
240

65

70
240 120 220 5,2

162 140

80

12 12

172 12 572361 39 97

70

164

250 144

54 258

230 25 225 40

25 25 310 29 saf. 30X15 sm

60 160 240 160

160 270 150 12270 160

16,0 10 120 220

550 20 20 176 34 20 290 20

140 240 170 29 საფ. 30X15 სმ 3,86,1 12,4 24,0 15,0 1,4 2 კიბე #2 8 45 7 6 13,6 23,8

70
220

90
240
65
220

70

240 120 220 4,9 29 saf. 30X15 sm 160 240 160

160 270

150 162 127
12 12

80 39 361
152

68 252 12 9712 16012 76 12 500 193 25 205 25 140 12 264 114 70

240 25 25

266 12 12 3 5,1

260 12

12 150 27 160 270 13,7

120
220

80 171 150 240 160 12,5 13

120

220 140 240 150

83 388 588 938,0 18

200 40

980

150 140 150 140 200 280 254

2000

250 12 678 40 40

584

135

895

1955

300 60 560 560 300

60 40 254 550 220 1690 220 40 356 40 560 40 560 40 560 40 560 40 560 40 560 40 560 40 560 40 560 40 250 13090 180 40 180 90 220 1690 220

220 130 250

220

40 300

60

560 550 254

140

140

140
140

135 200 280 254

300 60

40 40 544 40Ĉ Ĉ

140 140 140

200 890

275

890 60

40

40 560 40 290 270 40

60 2090

220 2130

140

140 140 140 140 530 20902130 40 270 290 40 560 40 360 12 878 7360 40 2060 25 590 25 2060

220 40 878 12 360

110

140 140 140 140

140

60 388 388 წყალმიმღები მილი წყალმიმღები მილი წყალმიმღები მილი წყალმიმღები მილი წყალმიმღები მილი წყალმიმღები მილი

140
140

150

140
140

135

70
50

174 70
50

40

140

70 174
50

70
50

124 minabloki 640 120 140 480 40 12 minabloki

1010

1010

1010
1010 წყალმიმღები მილი მოაჯირი მოაჯირი 20 20

20 20 170 85 25 25 25 a1 11 396396 204
396 121 40 164

396 a1

396

40 356

396

40 356

გეგმა 12.00 ნიშნულზე მ 1 : 200

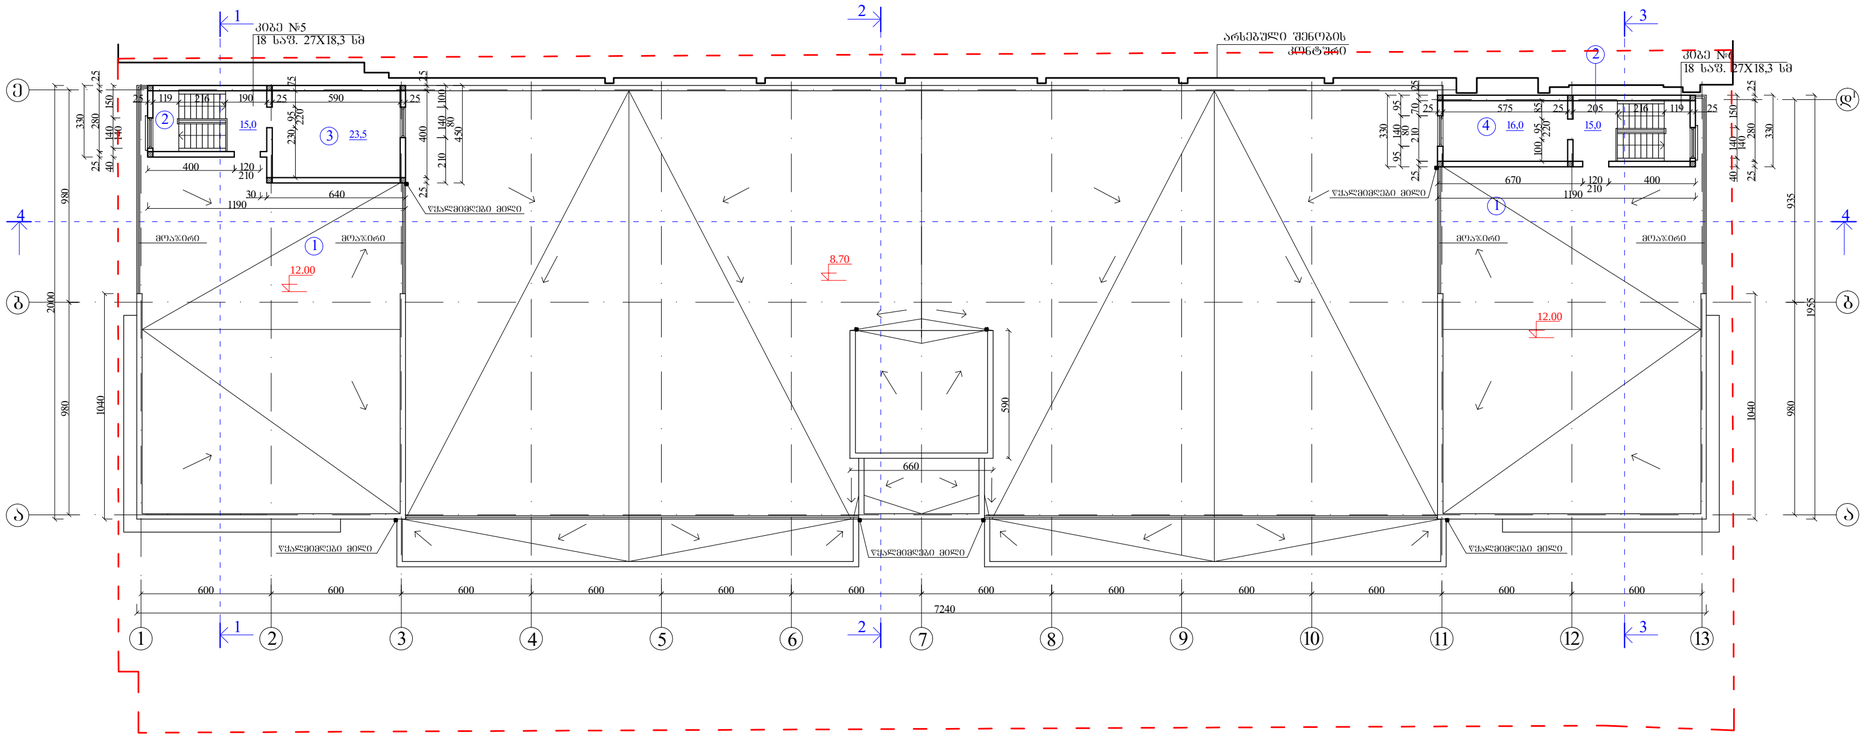

სახურავის გეგმა მ 1 : 200

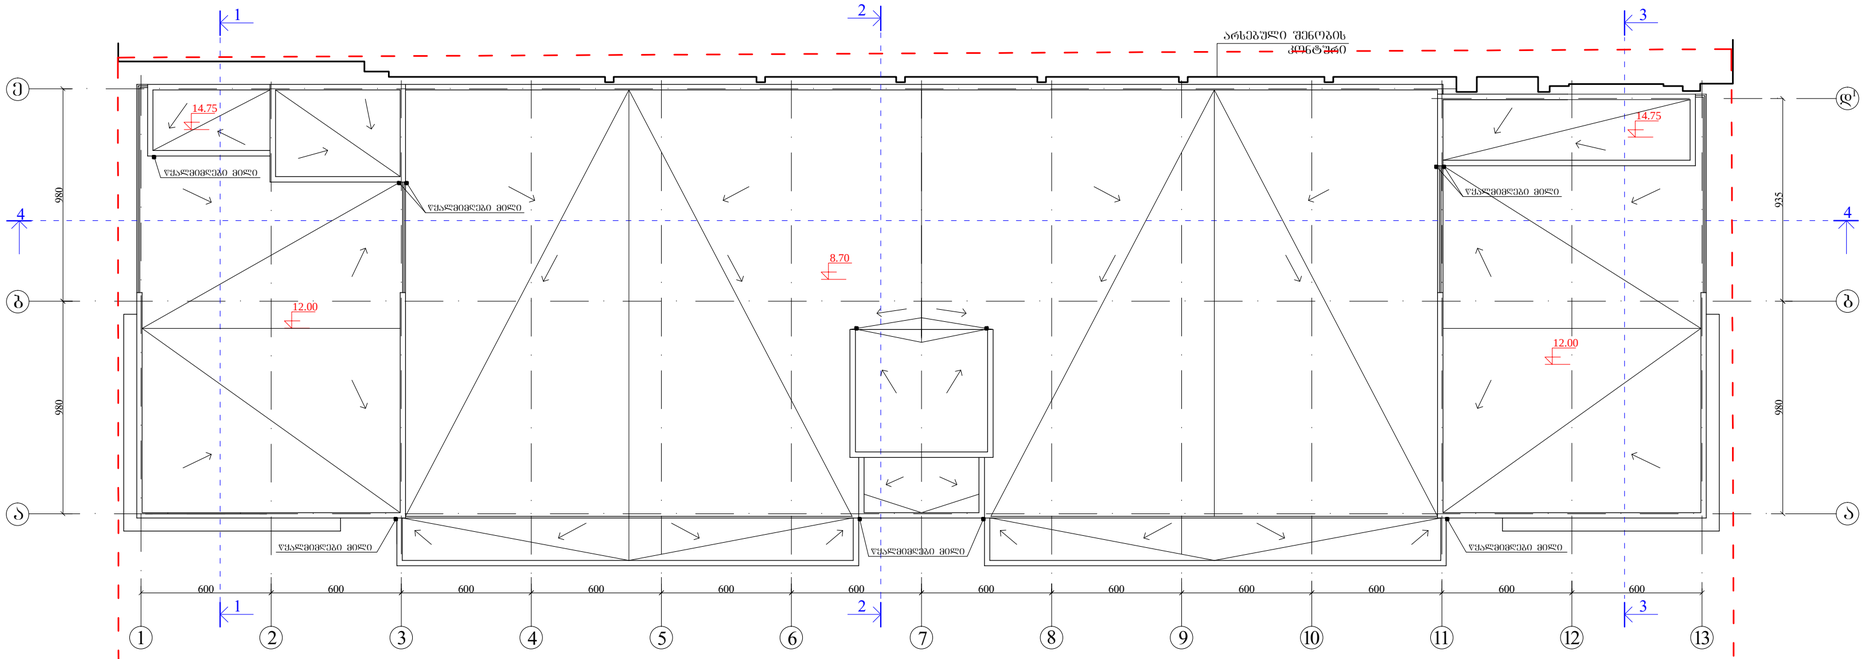

ექსპლიკაცია

1. ჩიღერის განათავსების ადგილი
2. კიბის შახრედი
3. საძვაბე
4. დამხმარე სათავსი

ძ. ოზილიში, გლდანი-ნაძალადევის რაიონში, ოორნიკე ქორისთავის №1-ში მდებარე, შპს „პალერია დიდუბეში საკუთრებაში არსებულ მიწის ნაკვეთზე აშენებული სამომუშნო-სავაჭრო ცენტრის პროექტი				შპს არდა	
დირექტორი	ვ. სიმონია		არქიტექტურული პროექტი	დაკვეთა	№A/014-2012
არ. მთ.არქიტ.	ვ. დოგარაშვილი		გეგმა 12.00 ნიშნულზე და სახურავის გეგმა	სტადია	პროექტი
დაამუშავა	ვ. სიმონია			ფურცელი	არ-4
შეამოწმა	ვ. დოგარაშვილი			ფურც-ბი	
კონტ. უზრუნველ.	ვ. სიმონია			მასშტაბი	1:200