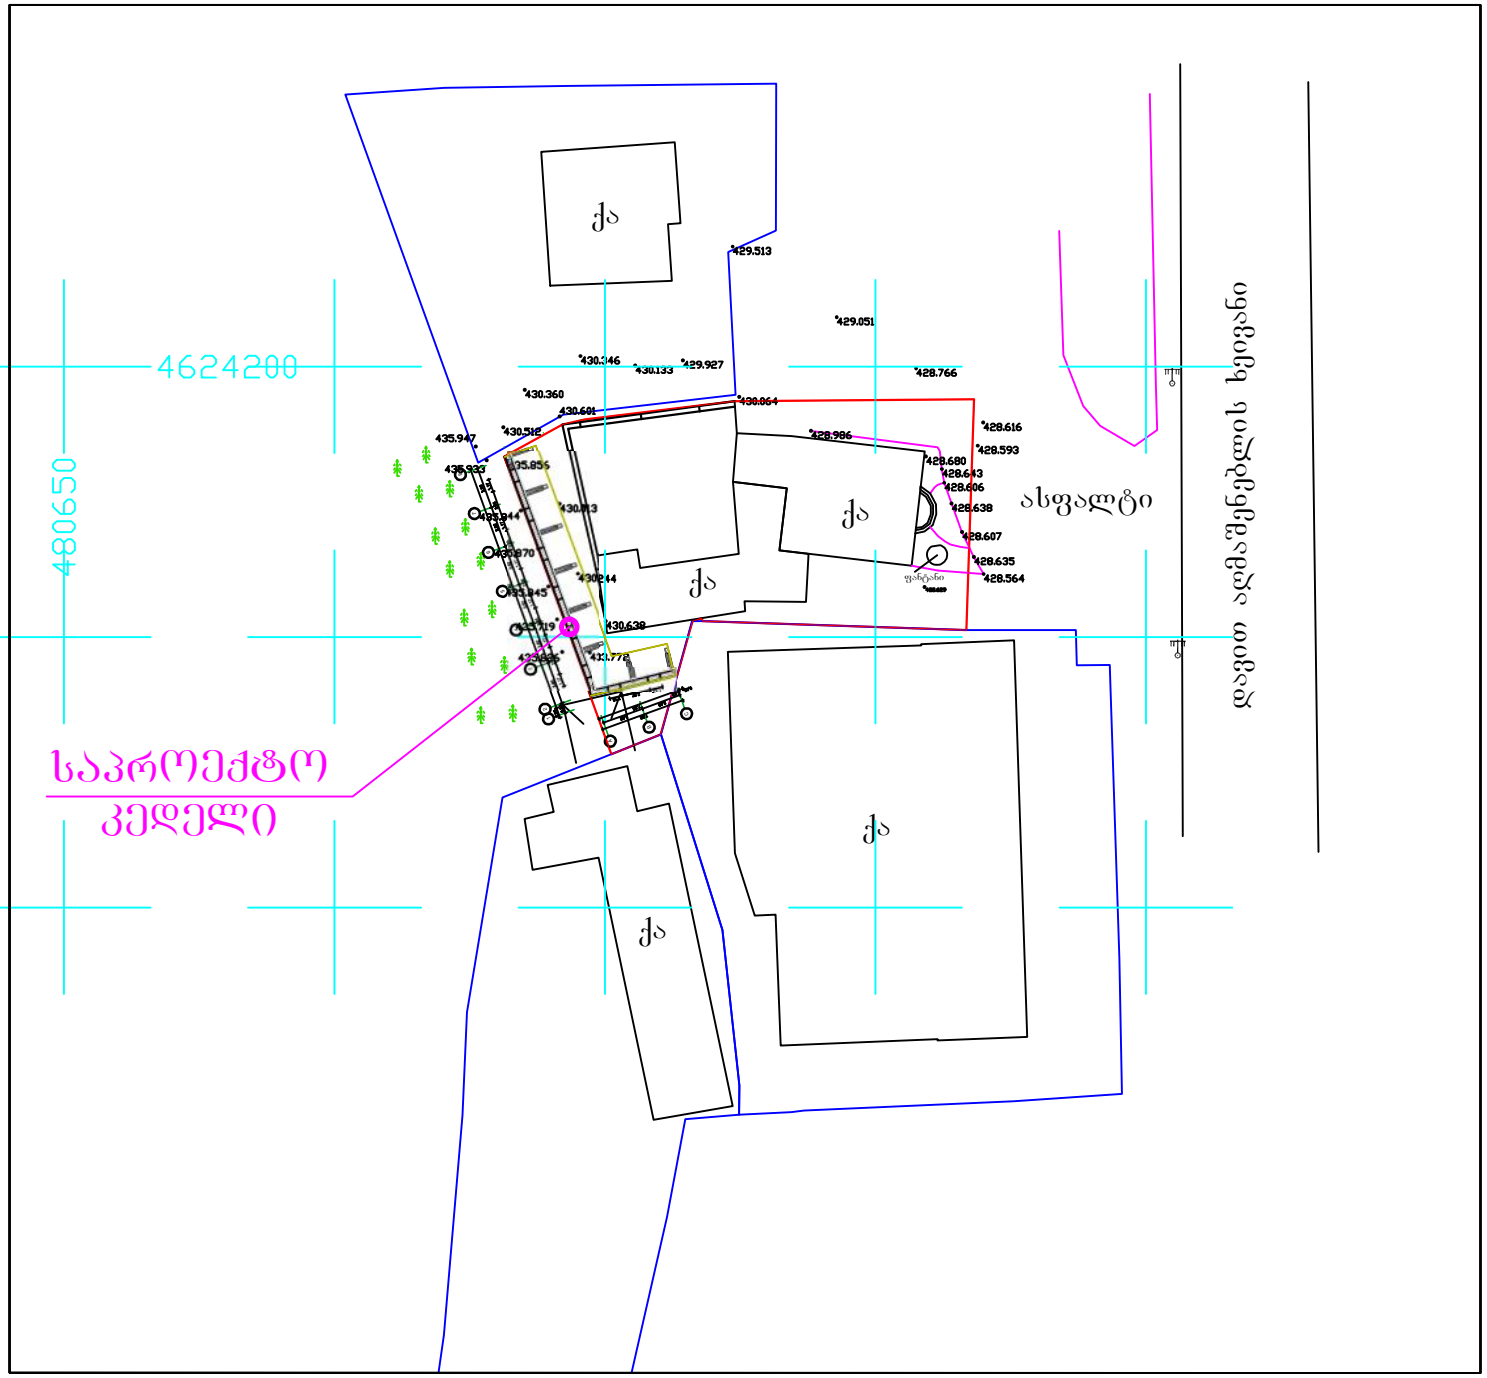

ბენეფიციარი

ფორმატი A3	თბილისი 2014

ექსპლიკაცია

საპროექტო შენობა

საპროექტო შენობის ეზო

ექსპლიკაცია:

- საკადასტრო საზღვარი
- საპროექტო კედელი

დამკვეთი: ალექსი კარიჭაშვილი

მისამართი: ქ. თბილისი. დავით აღმაშენებლი ხეივანი. №2-ის მიმდებარედ / თბილისი. დავი(აღმაშენებლის ხეივანი. №2

პროექტის სახელწოდება:
დამცავი კედელი

შპს
"გლობუსი"
მისამართი: ქ. თბილისი,
მუხიანი III მრ, კორპუსი
№11, ბინა №3

ხელმძღვანელი: ზ. სამხარაძე

შესრულა: ზ. სამხარაძ(

მასშტაბი: 1:500

თარიღი: VI.2016

ბენეფიციარი

სტადია	ფურცლები	ფურცელი

საქართველოს

ქ. თბილისის მერია

სსიპ თბილისის არქიტექტურის სამსახური

სამსახურის უფროსი:

/ /.

ქ. თბილისი, დავით აღმაშენებლის ხეივანი. №2-ის მიმდებარედ / ქ. თბილისი. დავით აღმაშენებლის ხეივანი, №2 (ს/კ 01.72.14.034.992)
906 კვ.მ. არასასოფლო-სამეურნეო დანიშნულების მიწის ნაკვეთის

ბ ე ბ მ ა

საფუძველი: ადგილობრივი ჟონების მართვის საქალაქო სამსახურის წერილი № ქ.თბილისის მთავრობის №20-32-704. 10.11.2008 წლის დადგენილება.

სიტუაციური სქემა მ. 1:2000

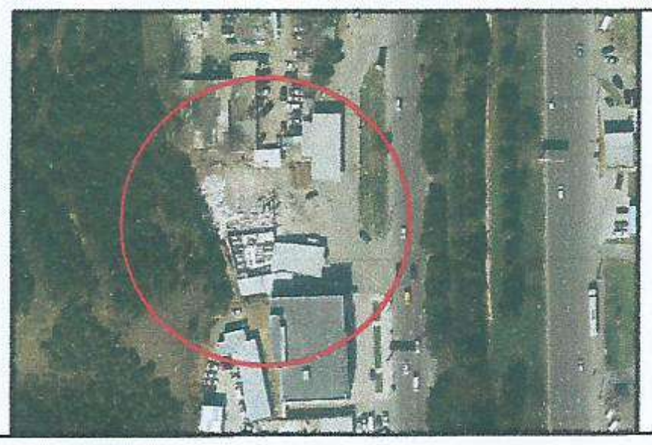

ქალაქგეგმარების განყოფილება

განყოფილების უფროსი:		
მთავარი სპეციალისტი:		
საინვესტიციო განყოფილება		
მთავარი სპეციალისტი:		
მიწის ნაკვეთის ფუნქცია და ქალაქმშენებლობითი პირობების პარამეტრები		

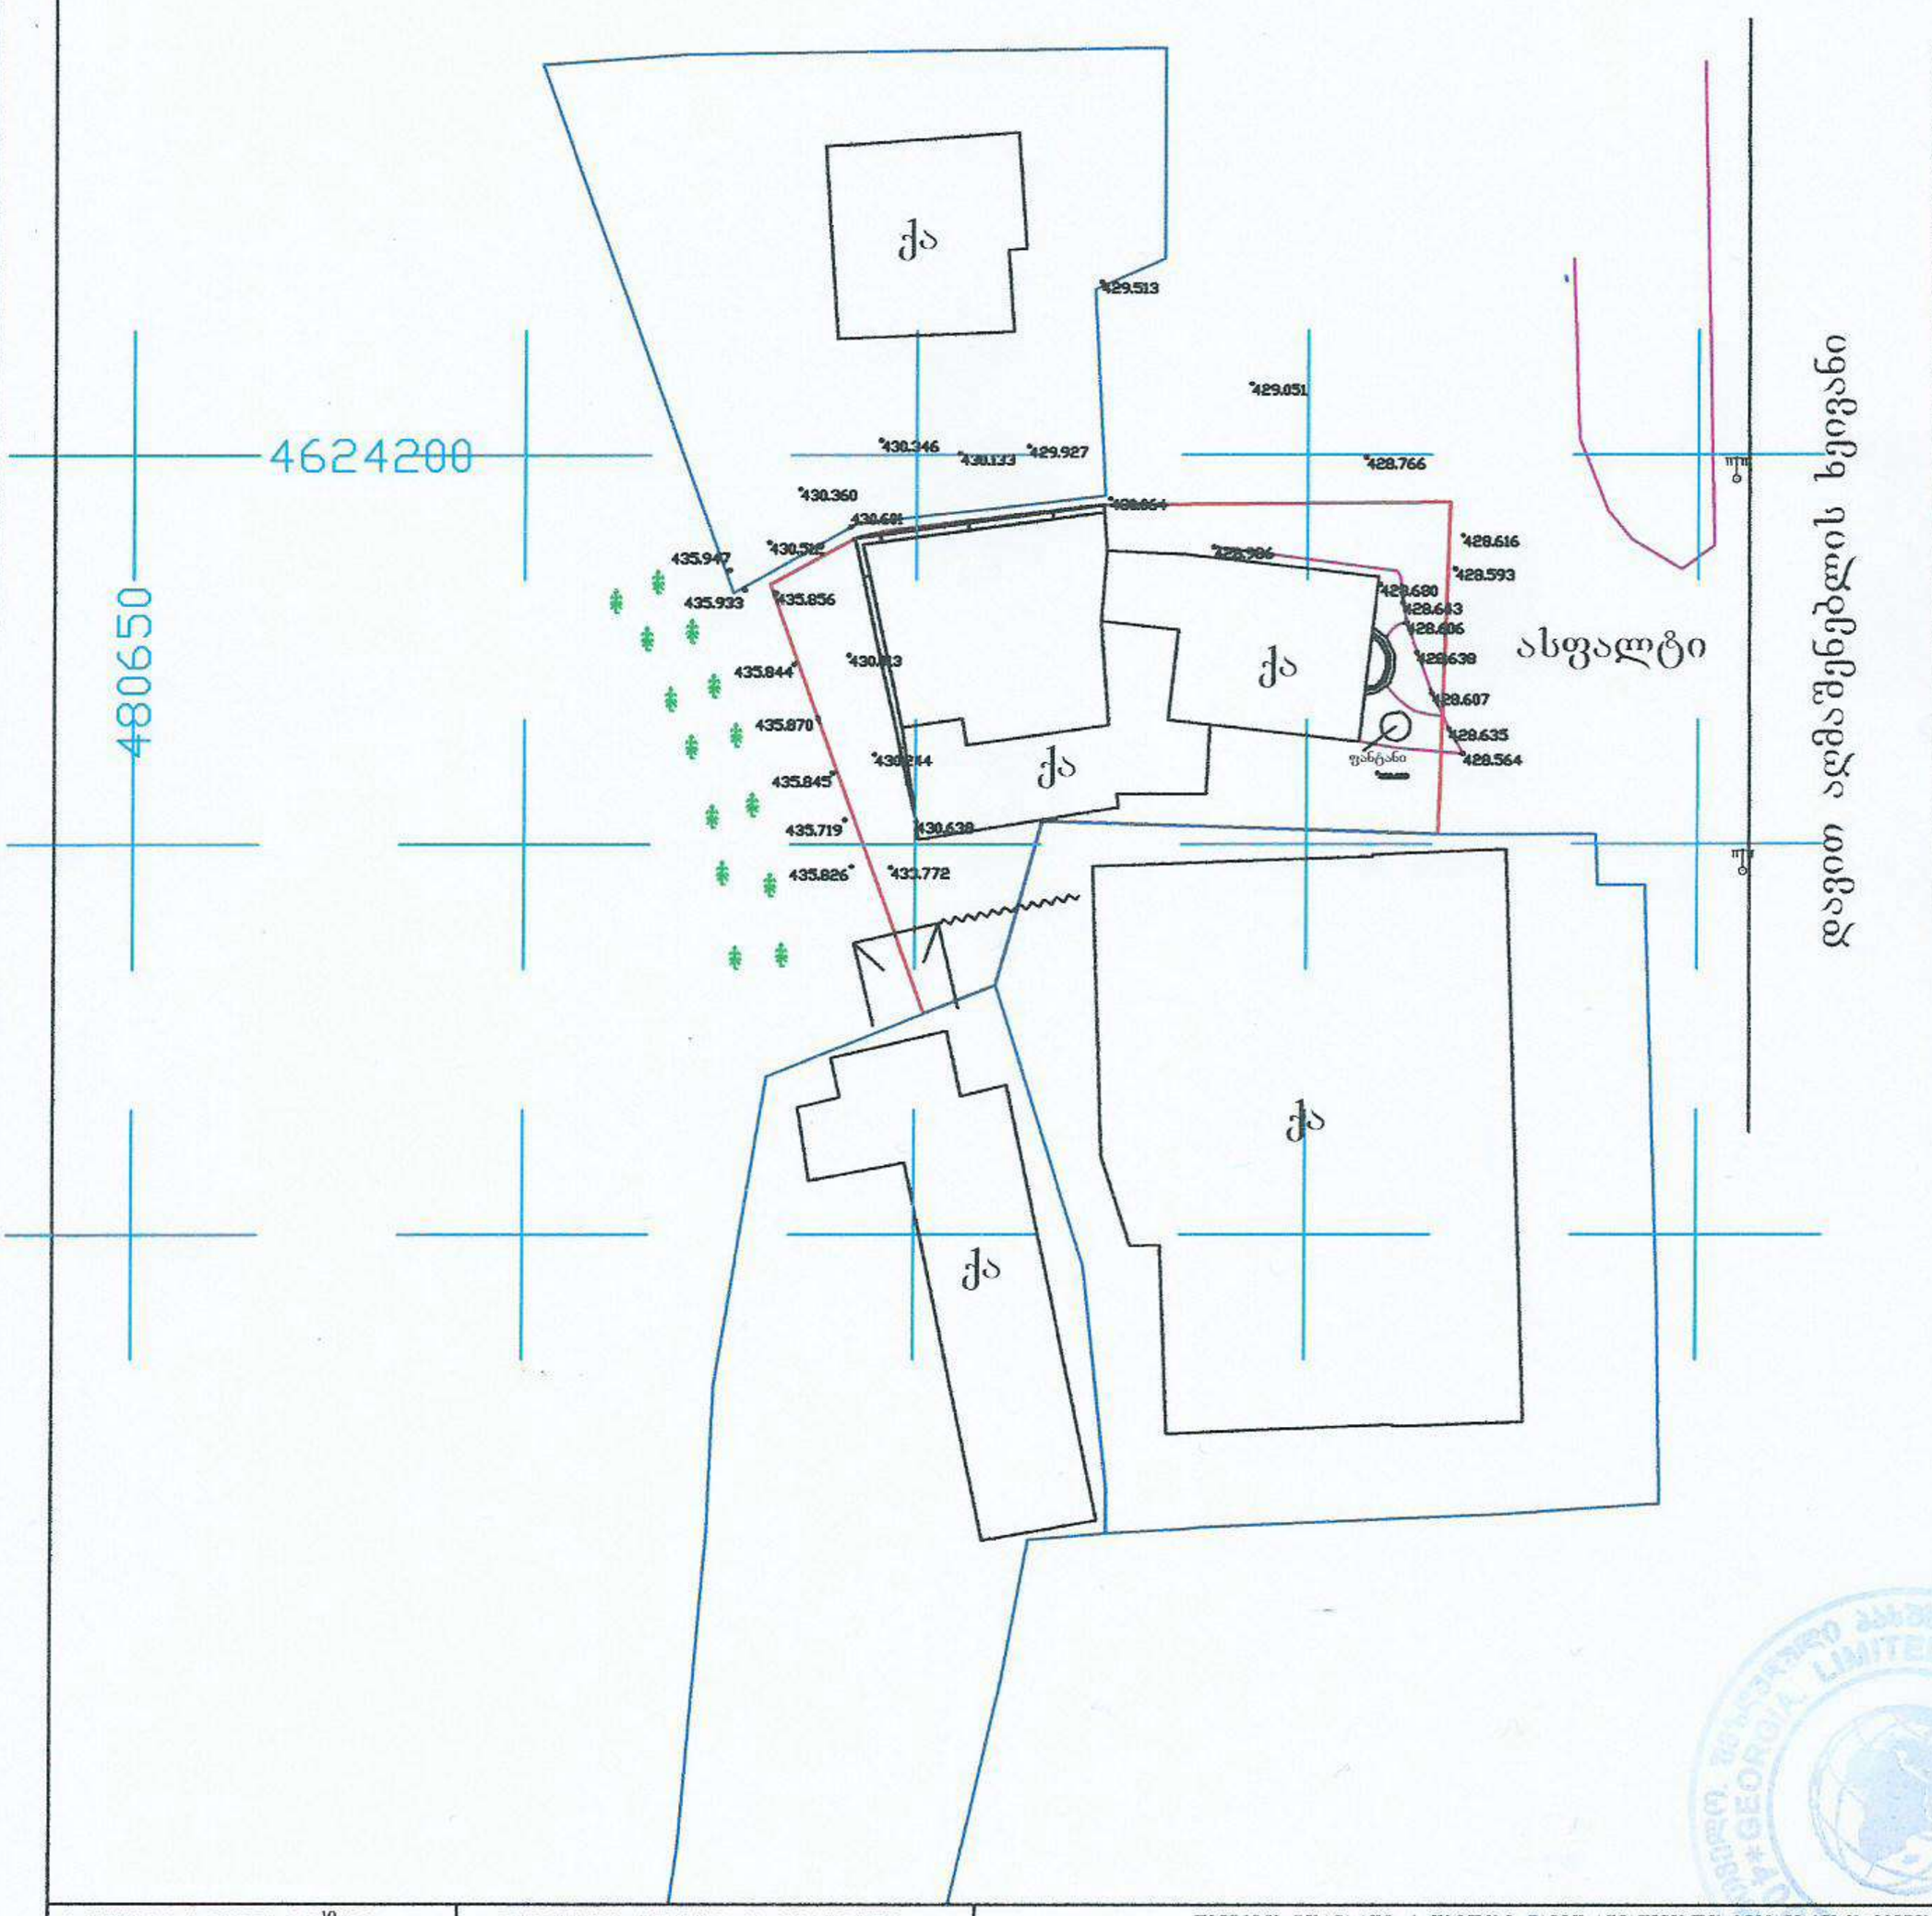

ხელშეკრულება №10/04/09	დამკვეთი: ალექსი კარიჭაშვილი	ობიექტის მისამართი: ქ. თბილისი. დავით აღმაშენებლის ხეივანი. №2-ის მიმდებარედ / თბილისი. დავით აღმაშენებლის ხეივანი. №2

პირობითი ნიშნები

საც. სახლი	სატრანსფორმატორო ჯიხური	ღობე	საერთაშორ. ტიპ	ხაზ. ღობე	ელ. ქსელები
არასაც. სახლი	რეზერვუარი	ქსელის ქვეშა	სისტემის კოორდ.	წყალგაყვანილობა	გაზი
შარფული	რკინიგზა	გორღიანი		განაკვეთი	
ფერდობი, შენობა	ელ. გადამცემი ხაზი	ფლატე	ადგილობ. სისტემის სავარაუდო კოორდ.	საინჟინრო	ელ. გადამცემი ბოძი
საზეთგასამართი ჯიხი	ხეები	ბენზოგასამართი			

შ.პ.ს. "გლობუსი" ტ. 8 93 97 87 77

ხელმძღვანელი		ზ. სამხარაძე
შემასრულა		ბ. სამხარაძე
მ. 1:500		ალიზომა: IV.2016 წ