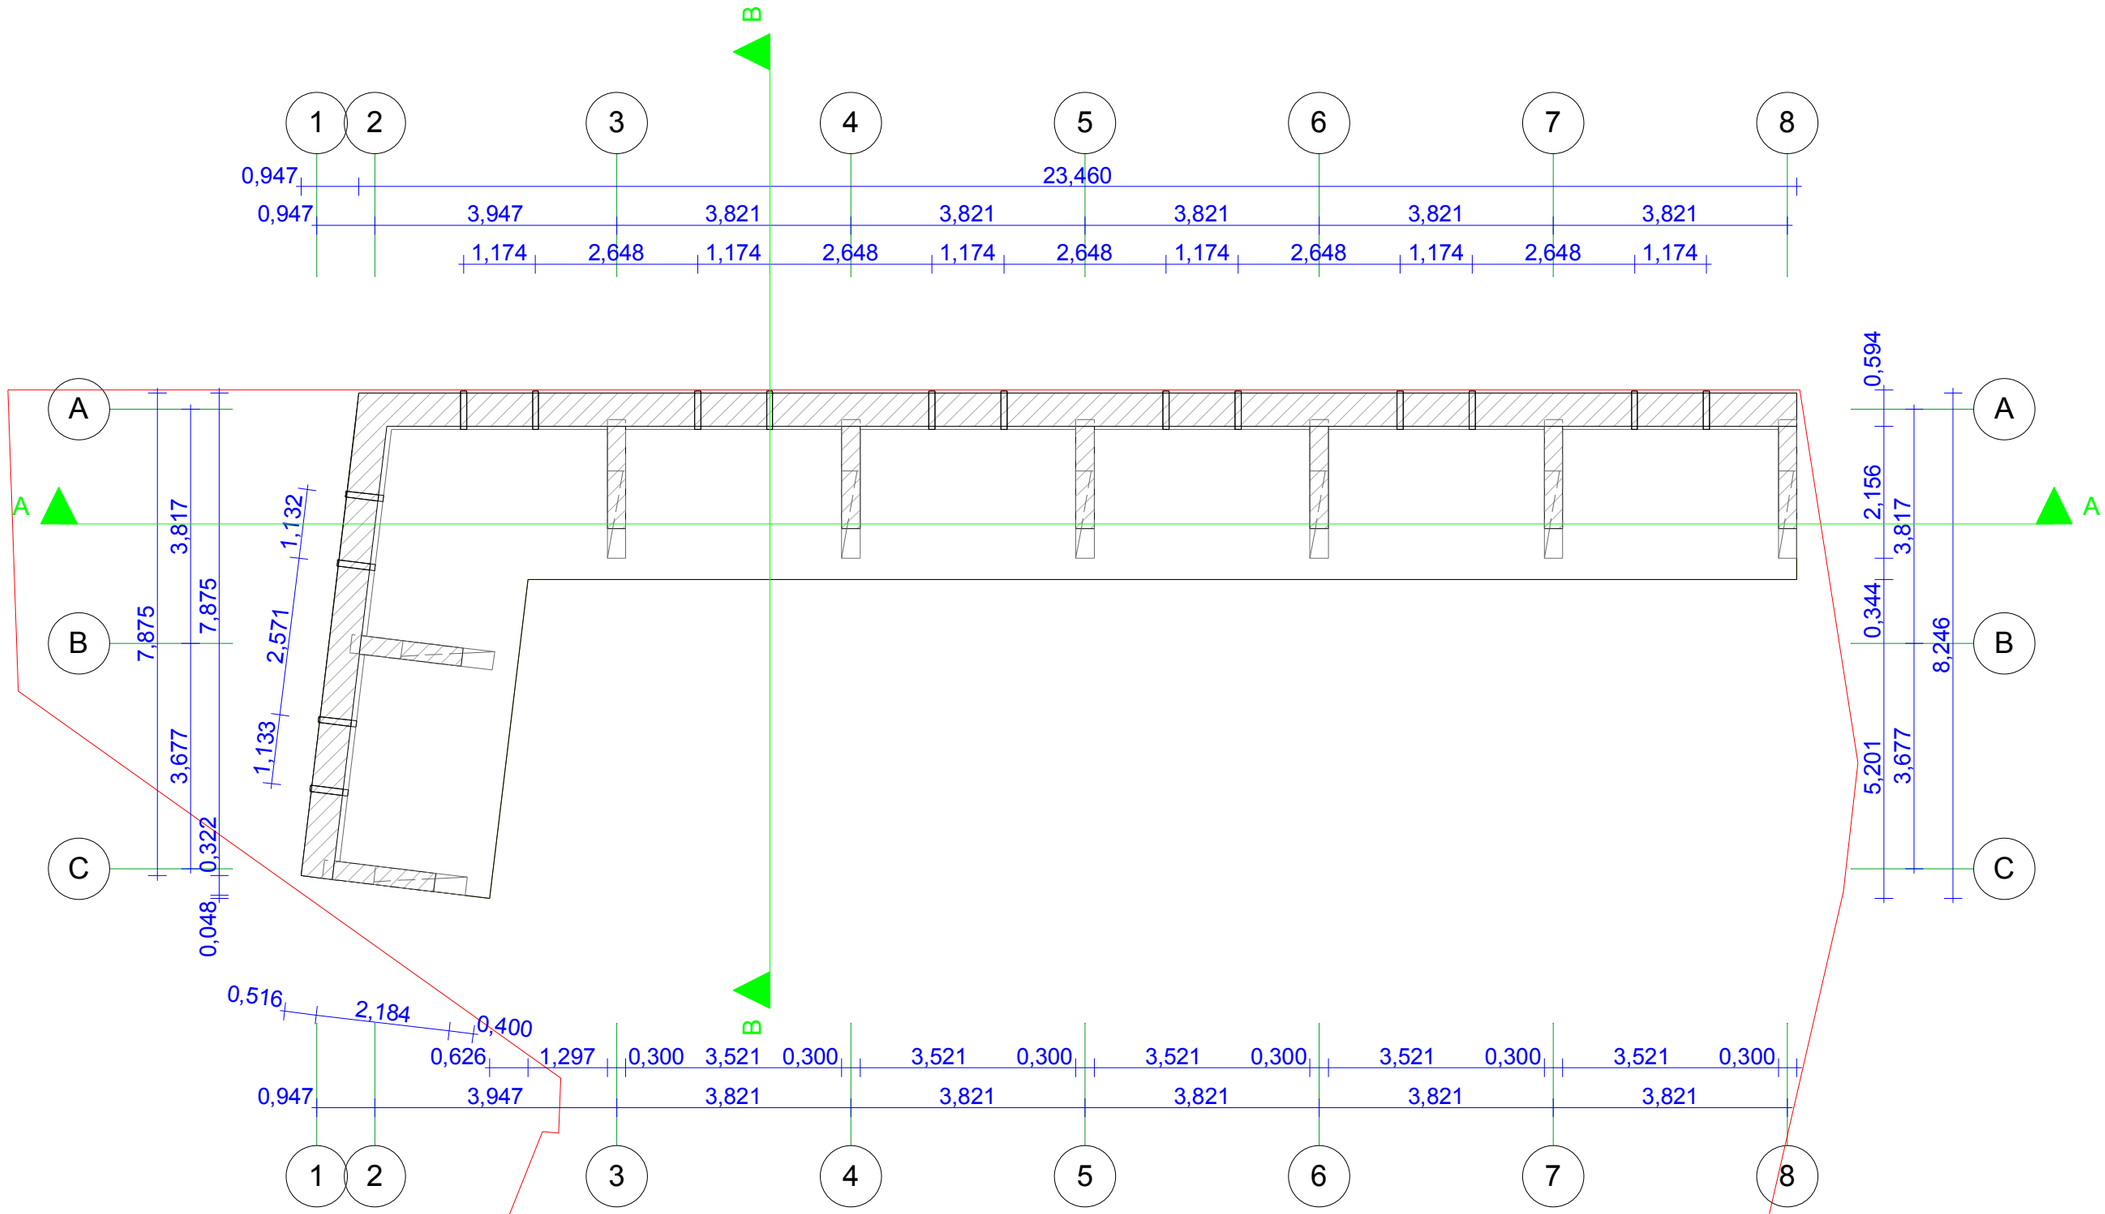


დამკვეთი	ლ. კარიბაშვილი		შპს "გლობუსი"	პროექტი №		
არ. მთ. არქიტექტორი	ზ. სამხარაძე					
			მისამართი: ქალაქი თბილისი, ხეივანი დავით აღმაშენებელი, №2 -ის მიმდებარედ (ნაკვეთი 34/538)/ ქალაქი თბილისი, ხეივანი დავით აღმაშენებელი, №2	სტად.	შეკრ.	მასშ.
				მშპა	ა-4	1:100
			გეგმა			