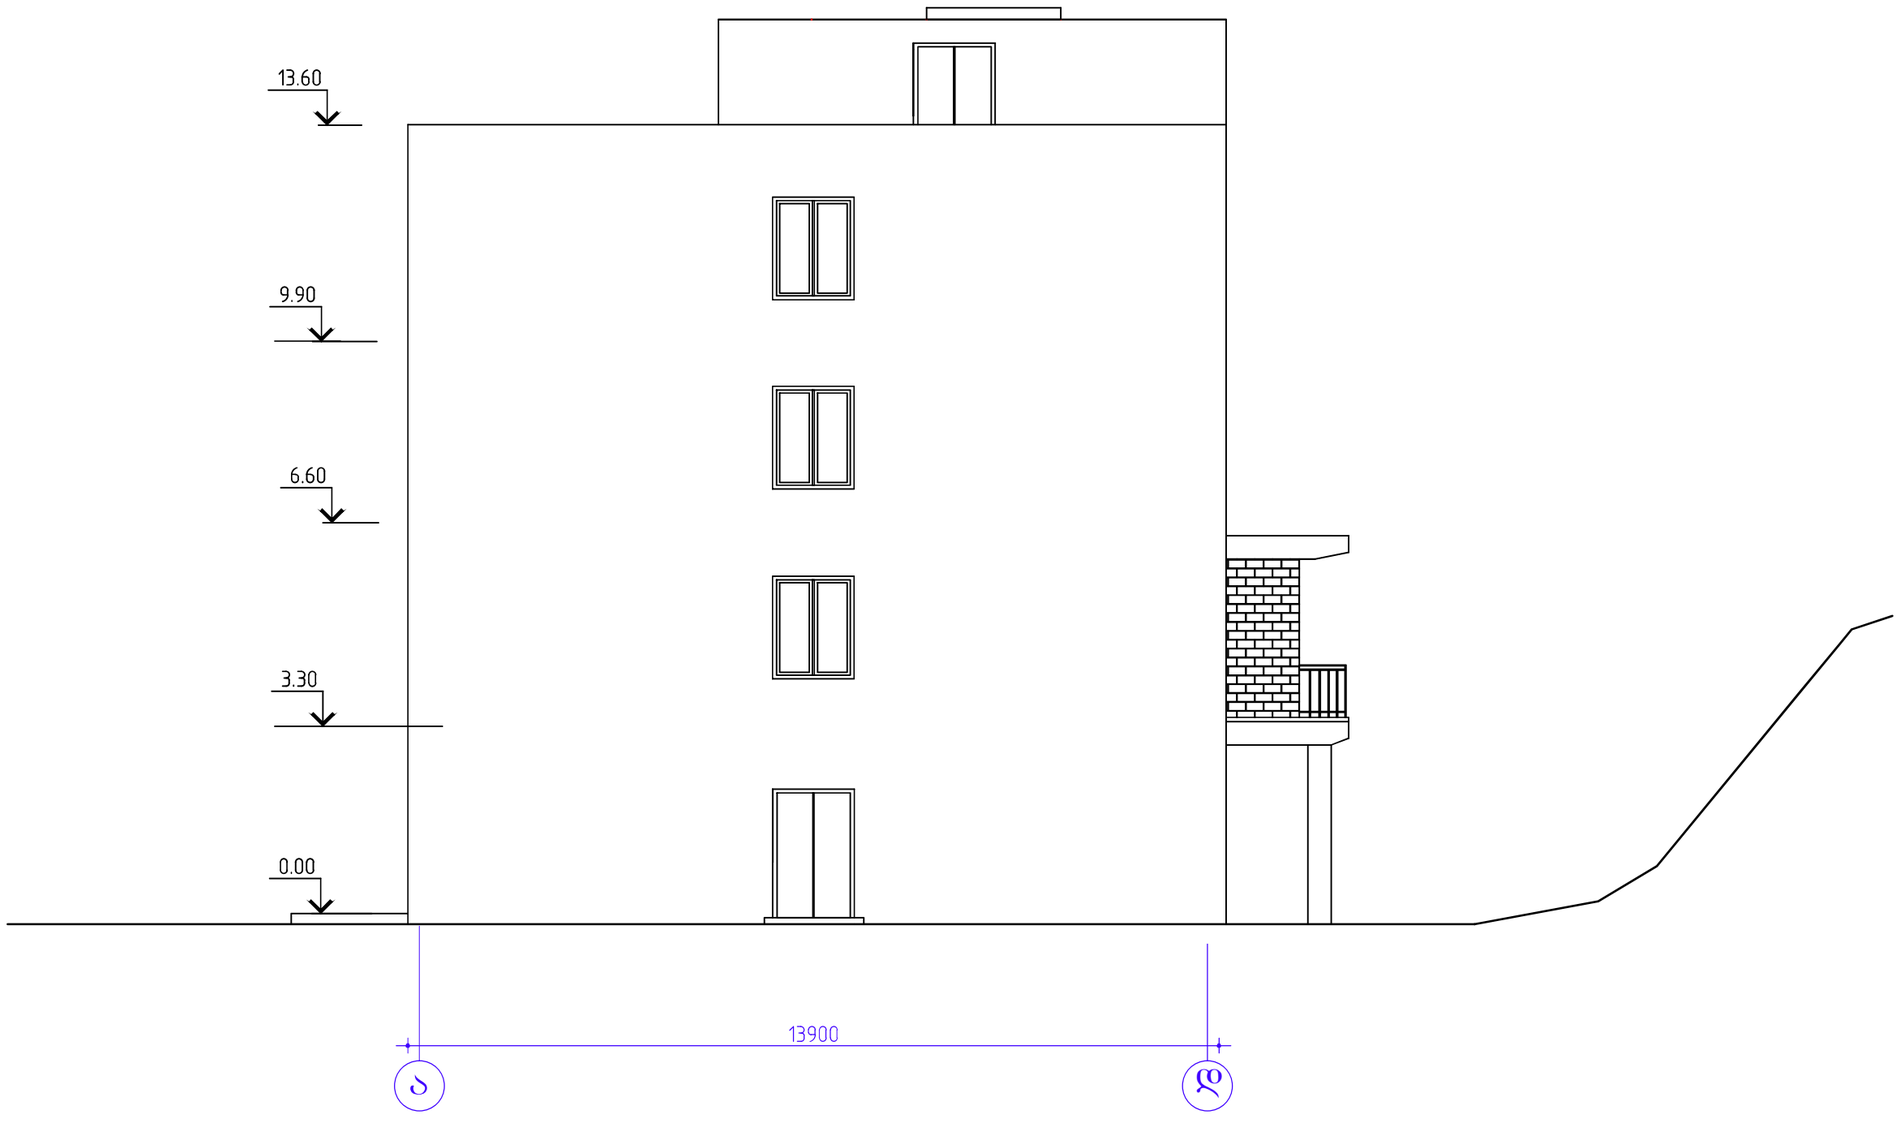

დაკვეთა #

დამკვეთი-

ობიექტი-

შენიშვნები:

ფურც-
ლები

სტადია

mp

fur-
celi

არქიტექტურული
ნაწილი

ნახაზი:

S.p.s.

თბილისი

-

შპს "უჯრედული

ტექნოლოგიებისა

da Terapiis

ცენტრი"

შპს "უჯრედული
ტექნოლოგიებისა და
თერაპიის ცენტრი"-ს
შენობის
გადაგეგმარების ,
ფასადის
რეკონსტრუქციის და
სართულის დაშენების
პროექტი

heliqsi

გვერდითი

ფასადი

az - 8

ფასადი "ა - დ" ღერძებში მ 1:100

a d

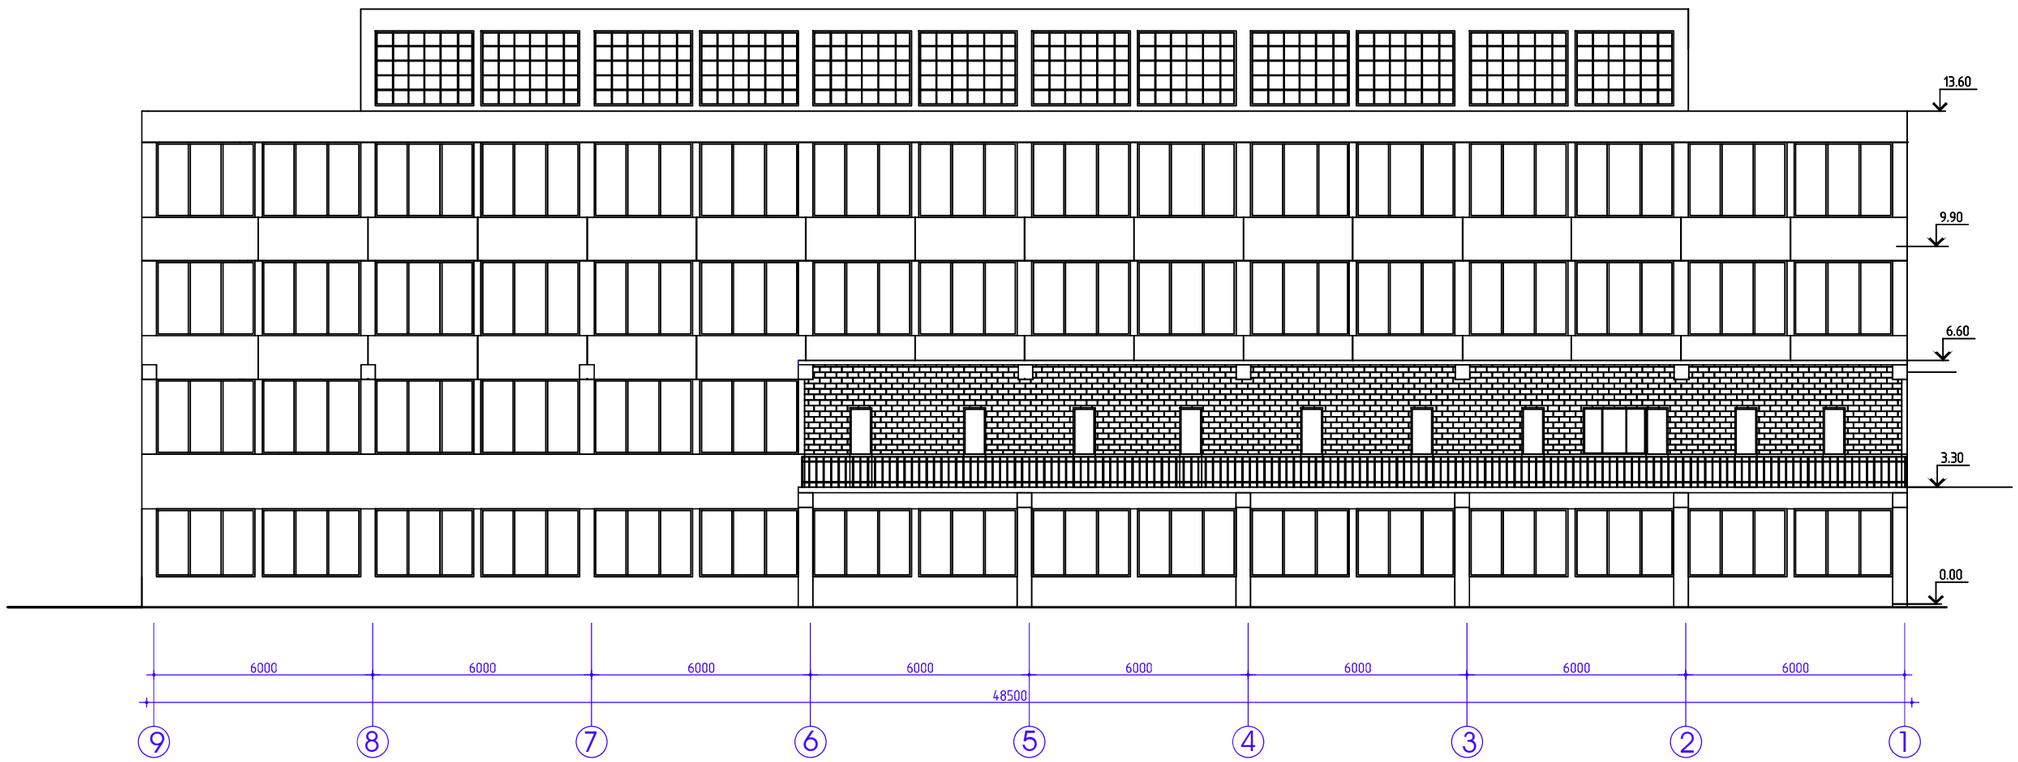

d

a

k

v

e

T

ა #პრ. ავტორი

დაამუშავა

შეამოწმა

დირექტორი

პრ. მთ. არქ.

pr. mT. inJ.

გ. ცომაია და

m

k

v

e

Ti-

ობიექტი- შენიშვნები:

ფურც- ლები

s

t

a

დია

mp

fur- celi

a

r

q

i

t

e

q

t

u

ruli
n

a

w

ილი

ო.კენჭიაშვილი

გ.ცომაია

ო.კენჭიაშვილი

n

a

x

a

ზი: შ.პ.ს. თბილისი

2012

1

0-3

შპს

"

უჯრ

e

d

ული

t

e

qno

l

o

g

i

e

b

ისა

d

a

T

e

r

a

p

იის

c

e

n

t

ri"

S

p

s

"

u

j

r

e

d

ული
t

e

qnolo

g

i

e

b

i

s

a da
T

e

r

აპი

i

s

c

entr

i

"-s
S

eno

ბის
g

a

d

a

g

e

g

m

a

r

e

b

is ,
f

a

s

a

dis
r

e

კონ

სტრუქციის და
s

a

r

T

u

l

i

s

d

a

S

e

n

e

ბის
პრო

e

ქტი

h

e

l

i

ქსი

f

a

s

ადი

9

-

1

R

erZ

ებში

f

a

s

a
d

i

"

9

-

1

" Re

r

ZebS

i

m 1

:

100

9

8

7

6

5

4

3

2

1

a

z

- 7

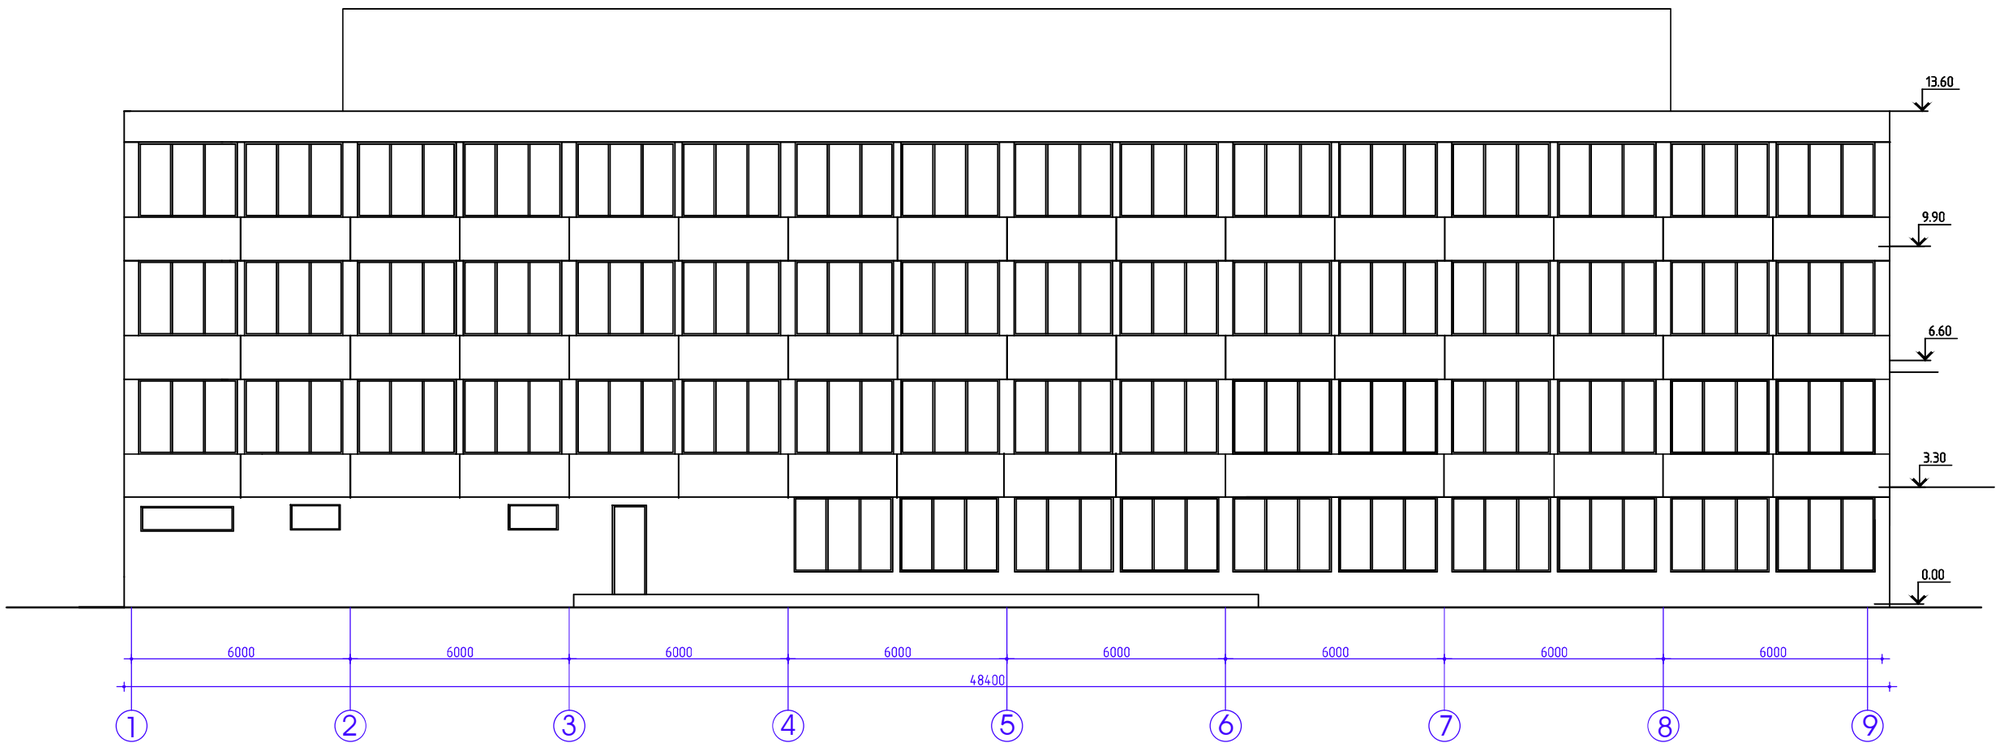

d

a

k

v

e

T

ა #პრ. ავტორი

დაამუშავა

შეამოწმა

დირექტორი

პრ. მთ. არქ.

pr. mT. inJ.

გ. ცომაია და

m

k

v

e

Ti-

ობიექტი- შენიშვნები:

ფურც- ლები

s

t

a

დია

mp

fur- celi

a

r

q

i

t

e

q

t

u

ruli
n

a

w

ილი

ო.კენჭიაშვილი

გ.ცომაია

ო.კენჭიაშვილი

n

a

x

a

ზი: შ.პ.ს. თბილისი

2012

1

0-3

შპს

"

უჯრ

e

d

ული

t

e

qno

l

o

g

i

e

b

ისა

d

a

T

e

r

a

p

იის

c

e

n

t

ri"

S

p

s

"

u

j

r

e

d

ული
t

e

qnolo

g

i

e

b

i

s

a da
T

e

r

აპი

i

s

c

entr

i

"-s
S

eno

ბის
g

a

d

a

g

e

g

m

a

r

e

b

is ,
f

a

s

a

dis
r

e

კონ

სტრუქციის და
s

a

r

T

u

l

i

s

d

a

S

e

n

e

ბის
პრო

e

ქტი

h

e

l

i

ქსი

f

a

s

ადი

1

-

9

R

erZ

ებში

f

a

s

a
d

i

"1

-

9

" Re

r

ZebS

i

m 1

:

100

1

2

3

4

5

6

7

8

9

a

z

- 6

d

a

k

v

e

T

ა #პრ. ავტორი

დაამუშავა

შეამოწმა

დირექტორი

პრ. მთ. არქ.

pr. mT. inJ.

გ. ცომაია

damk

v

e

Ti-

ობიექტი- შენიშვნები:

f
ურც- ლები

s

t

adia

mp

f

ur-
celi

a

r

q

i

t

eqtu

r

ული
n

a

w

ილი

ო.კენჭიაშვილი

გ.ცომაია

ო.კენჭიაშვილი

n

a

ხაზი: შ.პ.ს. თბილისი

2012

10-3

შპს

"უჯრ

e

d

ული

t

e

qnolo

g

i

e

b

ისა

da

T

e

r

a

p

იის

ce

n

t

ri"

S

p

s "u

j

r

e

d

ული
t

e

q

n

o

l

o

gie

b

i

s

a da
T

e

r

a

p

i

i

s

c

ent

r

i

"-s
S

e

n

o

ბის
g

a

d

a

g

e

g

m

a

r

e

b

i

s ,
f

a

სადის
r

ekon

s

t

r

uqc

i

i

s da
s

a

r

T

ული

s

d

a

S

e

n

e

ბის
პრო

e

qtifa

s

ადი

1

-

9

R

erZ

ებში

a

- 15

a

- 15

1

2

3

4

5

6

7

8

9

K.M

ardal

e

i

s

h

vi

l

i

c

l

i

nic

მთა

v

a

r

i

ფასადი

m

1

:

100

(

fasa

d

i 1 -

9

R

e

r

Z

e

b

Si)

h

e

liqsi

q

/

c

l

e

s

v

a msx

v

i

l

i

f

r

a

q

c

იის

S

e

m

d

g

o

m

i

S

e

R

e

b

v

i

T

T

e

T

r

i

f

e

riT

q

/

c

l

e

s

v

a

d

a S

e

R

e

b

v

a

T

amb

a

ქოს ღია

f

e

riT

d

a

k

v

e

T

ა #პრ. ავტორი

დაამუშავა

შეამოწმა

დირექტორი

პრ. მთ. არქ.

pr. mT. inJ.

გ. ცომაია

damk

v

e

Ti-

ობიექტი- შენიშვნები:

f
ურც- ლები

s

t

adia

mp

f

ur-
celi

a

r

q

i

t

eqtu

r

ული
n

a

w

ილი

ო.კენჭიაშვილი

გ.ცომაია

ო.კენჭიაშვილი

n

a

ხაზი: შ.პ.ს. თბილისი

2012

10-3

შპს

"უჯრ

e

d

ული
t

e

qnolo

g

i

e

b

ისა
da

T

e

r

a

p

იის
ce

n

t

ri"

S

p

s "u

j

r

e

d

ული
t

e

q

n

o

l

o

gie

b

i

s

a da
T

e

r

a

p

i

i

s

c

ent

r

i

"-s
S

e

n

o

ბის
g

a

d

a

g

e

g

m

a

r

e

b

i

s ,
f

a

სადის
r

ekon

s

t

r

uqc

i

i

s da
s

a

r

T

ული

s

d

a

S

e

n

e

ბის
პრო

e

qtifa

s

ადი
1

-

9

R

erZ

ებში
(

f

ერა

d

i

v

e

r

s

ia)
a

- 15

a

- 15

1

2

3

4

5

6

7

8

9

K.M

ardal

e

i

s

h

vi

l

i

c

l

i

nic

მთა

v

a

r

i

ფასადი

m

1

:

100

(

fasa

d

i 1 -

9

R

e

r

Z

e

b

S

i

f

e

r

a

d

i

v

e

rsia)

h

e

liqsi

q

/

c

l

e

s

v

a msx

v

i

l

i

f

r

a

q

c

იის
S

e

m

d

g

o

m

i

S

e

R

e

b

v

i

T

T

e

T

r

i

f

e

riT

q

/

c

l

e

s

v

a

d

a S

e

R

e

b

v

a

T

amb

a

ქოს ღია
f

e

riT

d

a

k

v

e

T

ა #პრ. ავტორი

დაამუშავა

შეამოწმა

დირექტორი

პრ. მთ. არქ.

pr. mT. inJ.

გ. ცომაია

damk

v

e

Ti-

ობიექტი- შენიშვნები:

f
ურც- ლები

s

t

adia

mp

f

ur-
celi

a

r

q

i

t

eqtu

r

ული
n

a

w

ილი

ო.კენჭიაშვილი

გ.ცომაია

ო.კენჭიაშვილი

n

a

ხაზი: შ.პ.ს. თბილისი

2012

10-3

შპს

"უჯრ

e

d

ული

t

e

qnolo

g

i

e

b

ისა

da

T

e

r

a

p

იის

ce

n

t

ri"

S

p

s "u

j

r

e

d

ული
t

e

q

n

o

l

o

gie

b

i

s

a da
T

e

r

a

p

i

i

s

c

ent

r

i

"-s
S

e

n

o

ბის
g

a

d

a

g

e

g

m

a

r

e

b

i

s ,
f

a

სადის
r

ekon

s

t

r

uqc

i

i

s da
s

a

r

T

ული

s

d

a

S

e

n

e

ბის
პრო

e

qtifa

s

ადი

9

-

1

R

erZ

ებში

a

- 15

a

- 15

9

8

7

6

5

4

3

2

1

მთა

v

a

r

i

ფასადი

m

1

:

100

(

fasa

d

i

9 -

1

R

e

r

Z

e

b

Si)

h

e

liqsi

q/

c

l

e

s

v

a msx

v

i

l

i

f

r

a

q

ciis

S

e

m

dgom

i S

e

R

e

b

viT

T

e

T

r

i

f

e

riT

q/c

l

e

s

v

a da

S

e

R

e

b

v

a

T

amb

a

ქოს ღია

f

e

riT

m

e

t

a

l

is

k

a

r

ები

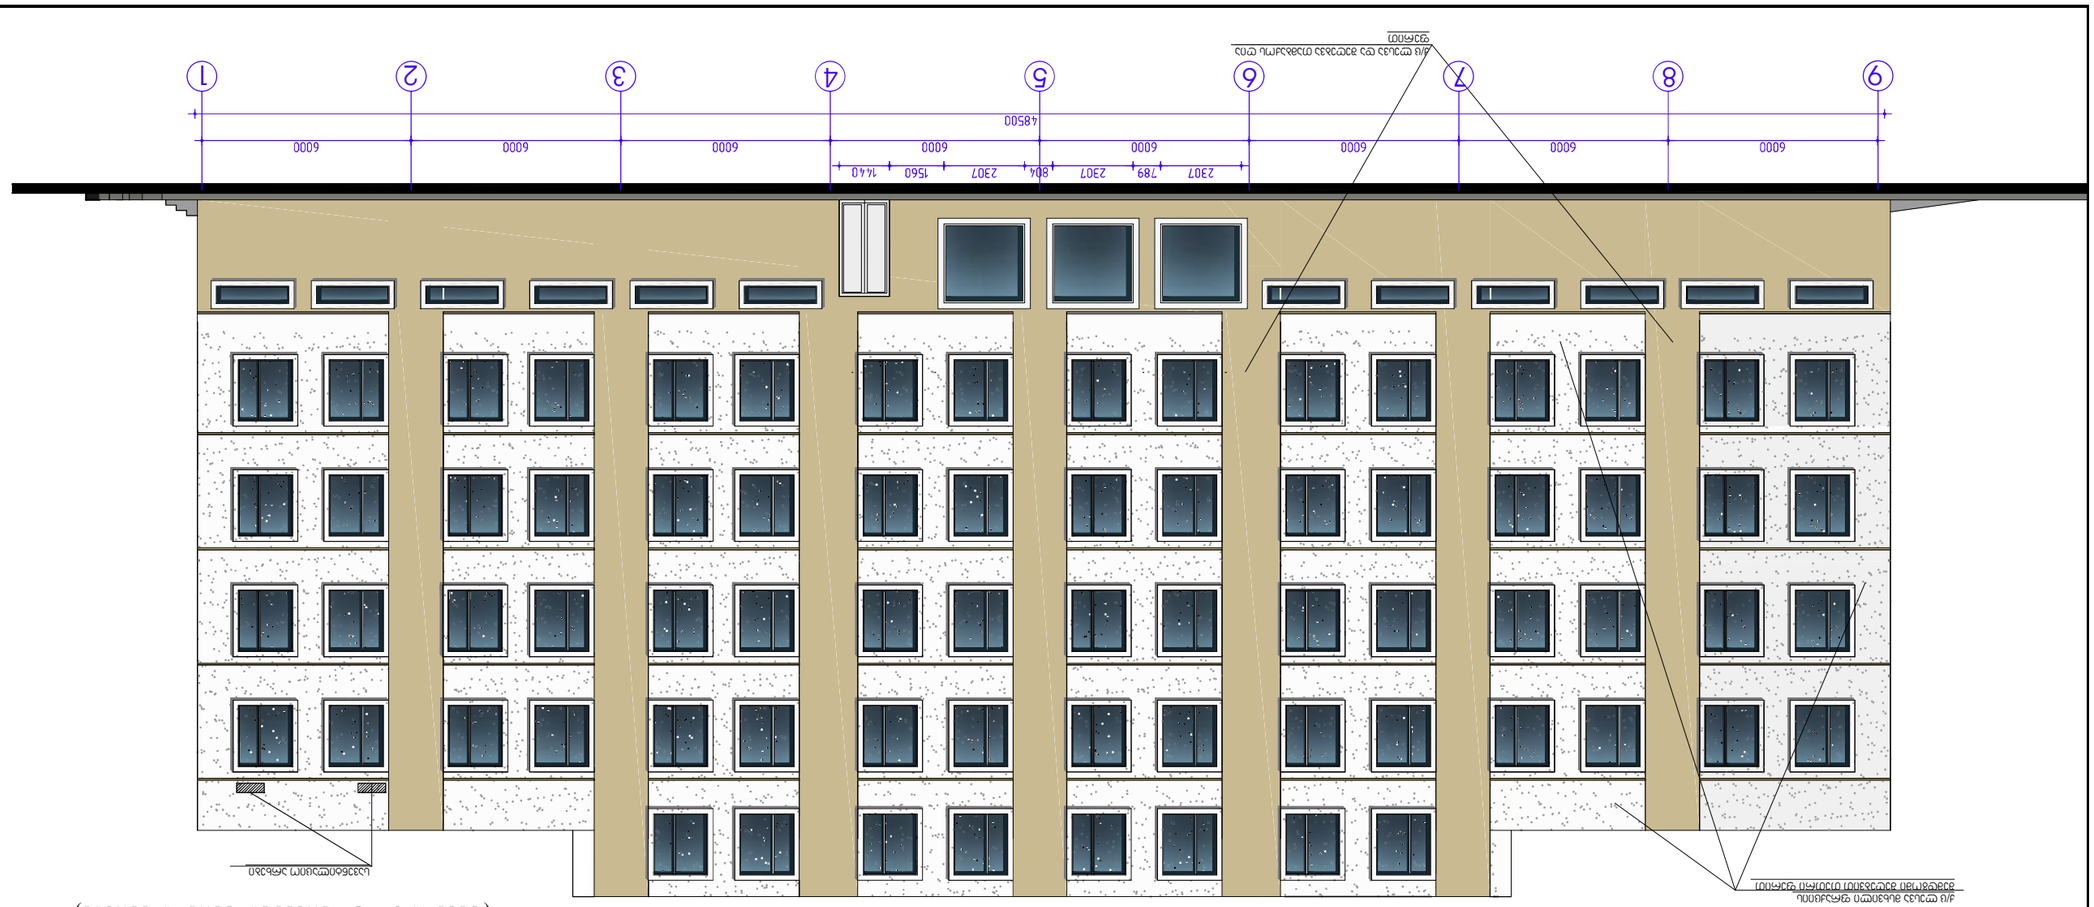

d

a

k

v

e

T

ა #პრ. ავტორი

დაამუშავა

შეამოწმა

დირექტორი

პრ. მთ. არქ.

pr. mT. inJ.

გ. ცომაია

damk

v

e

Ti-

ობიექტი- შენიშვნები:

f
ურც- ლები

s

t

adia

mp

f

ur-
celi

a

r

q

i

t

eqtu

r

ული
n

a

w

ილი

ო.კენჭიაშვილი

გ.ცომაია

ო.კენჭიაშვილი

n

a

ხაზი: შ.პ.ს. თბილისი

2012

10-3

შპს

"უჯრ

e

d

ული
t

e

qnolo

g

i

e

b

ისა
da

T

e

r

a

p

იის
ce

n

t

ri"

S

p

s "u

j

r

e

d

ული
t

e

q

n

o

l

o

gie

b

i

s

a da
T

e

r

a

p

i

i

s

c

ent

r

i

"-s
S

e

n

o

ბის
g

a

d

a

g

e

g

m

a

r

e

b

i

s ,
f

a

სადის
r

ekon

s

t

r

uqc

i

i

s da
s

a

r

T

ული

s

d

a

S

e

n

e

ბის
პრო

e

qtifa

s

ადი
9

-

1

R

erZ

ებში
(

f

ერა

d

i

v

e

r

s

ia)
a

- 15

a

- 15

მთა

v

a

r

i

ფასადი

m

1

:

100

(

fasa

d

i

9 -

1

R

e

r

Z

e

b

S

i

f

e

r

a

d

i

v

e

rsia)

h

e

liqsi

q/

c

l

e

s

v

a msx

v

i

l

i

f

r

a

q

ciis
S

e

m

dgom

i S

e

R

e

b

viT

T

e

T

r

i

f

e

riT

q/c

l

e

s

v

a da

S

e

R

e

b

v

a

T

amb

a

ქოს ღია
f

e

riT

s

a

v

e

n

t

i

l

a

c

i

o

arx

ები

9

8

7

6

5

4

3

2

1

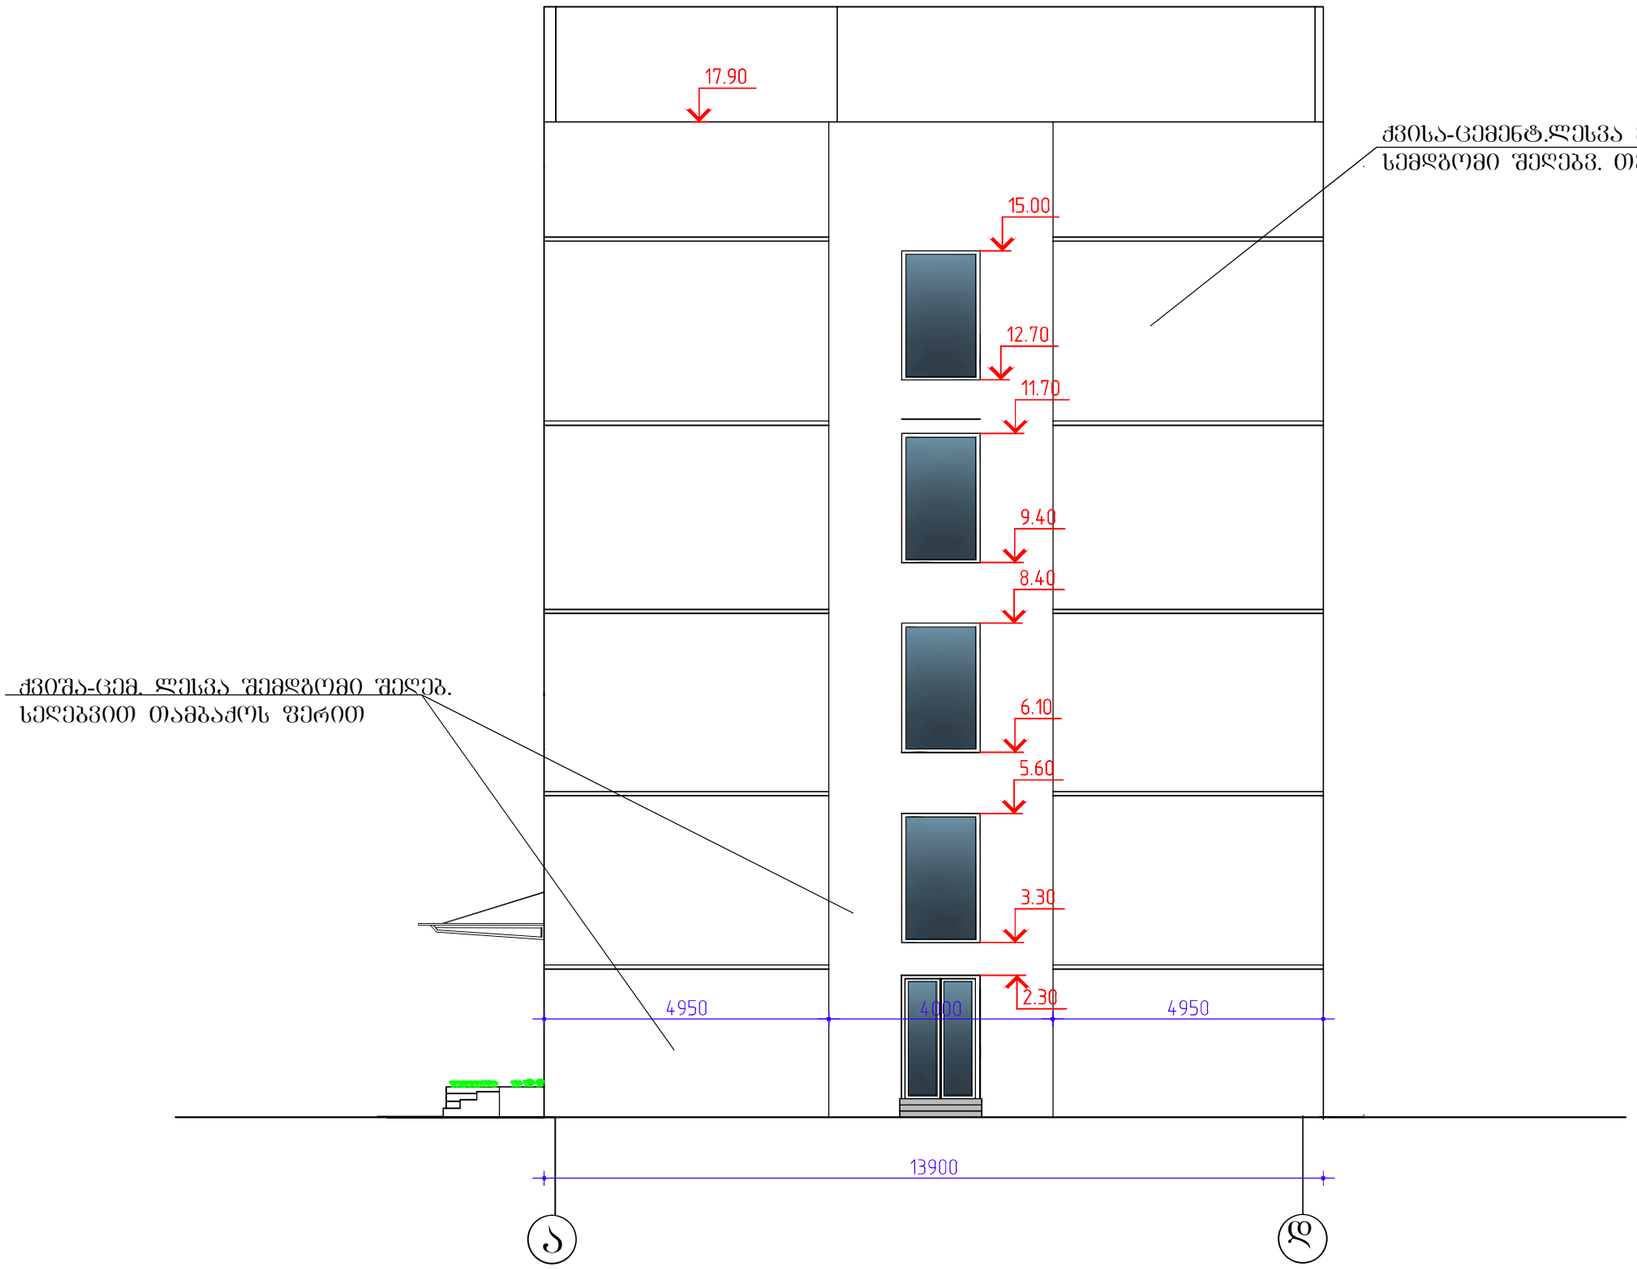

დაკვეთა #პრ. ავტორი

დაამუშავა

დირექტორი

პრ. მთ. არქ.

pr. mT. inJ.

გ. ცომაია

დამკვეთი-

ობიექტი-

შენიშვნები:

ფურც-
ლები

fur-
celi

არქიტექტურული
ნაწილი

ო.კენჭიაშვილი

გ.ცომაია

ო.კენჭიაშვილი

S.p.s.

თბილისი

-

შპს "უჯრედული

ტექნოლოგიებისა

da Terapiis

ცენტრი"

შპს "უჯრედული
ტექნოლოგიებისა და
თერაპიის ცენტრი"-ს
შენობის
გადაგეგმარების ,
ფასადის
რეკონსტრუქციის და
სართულის დაშენების
პროექტი

heliqsi

(კორექტირებული)

a-13

ფასადი ა - დ
ღერძებში

გვერდითი ფასადი "ა" - დ" ღერძებში
m 1:100

a d

ქვიშა-ცემ. ლესვა შემდგომი შეღებ.

სეღებვით თამბაქოს ფერით

ქვისა-ცემენტ.ლესვა მსხვილი ფრაქციით

სემდგომი შეღებვ. თეთრ ფერში

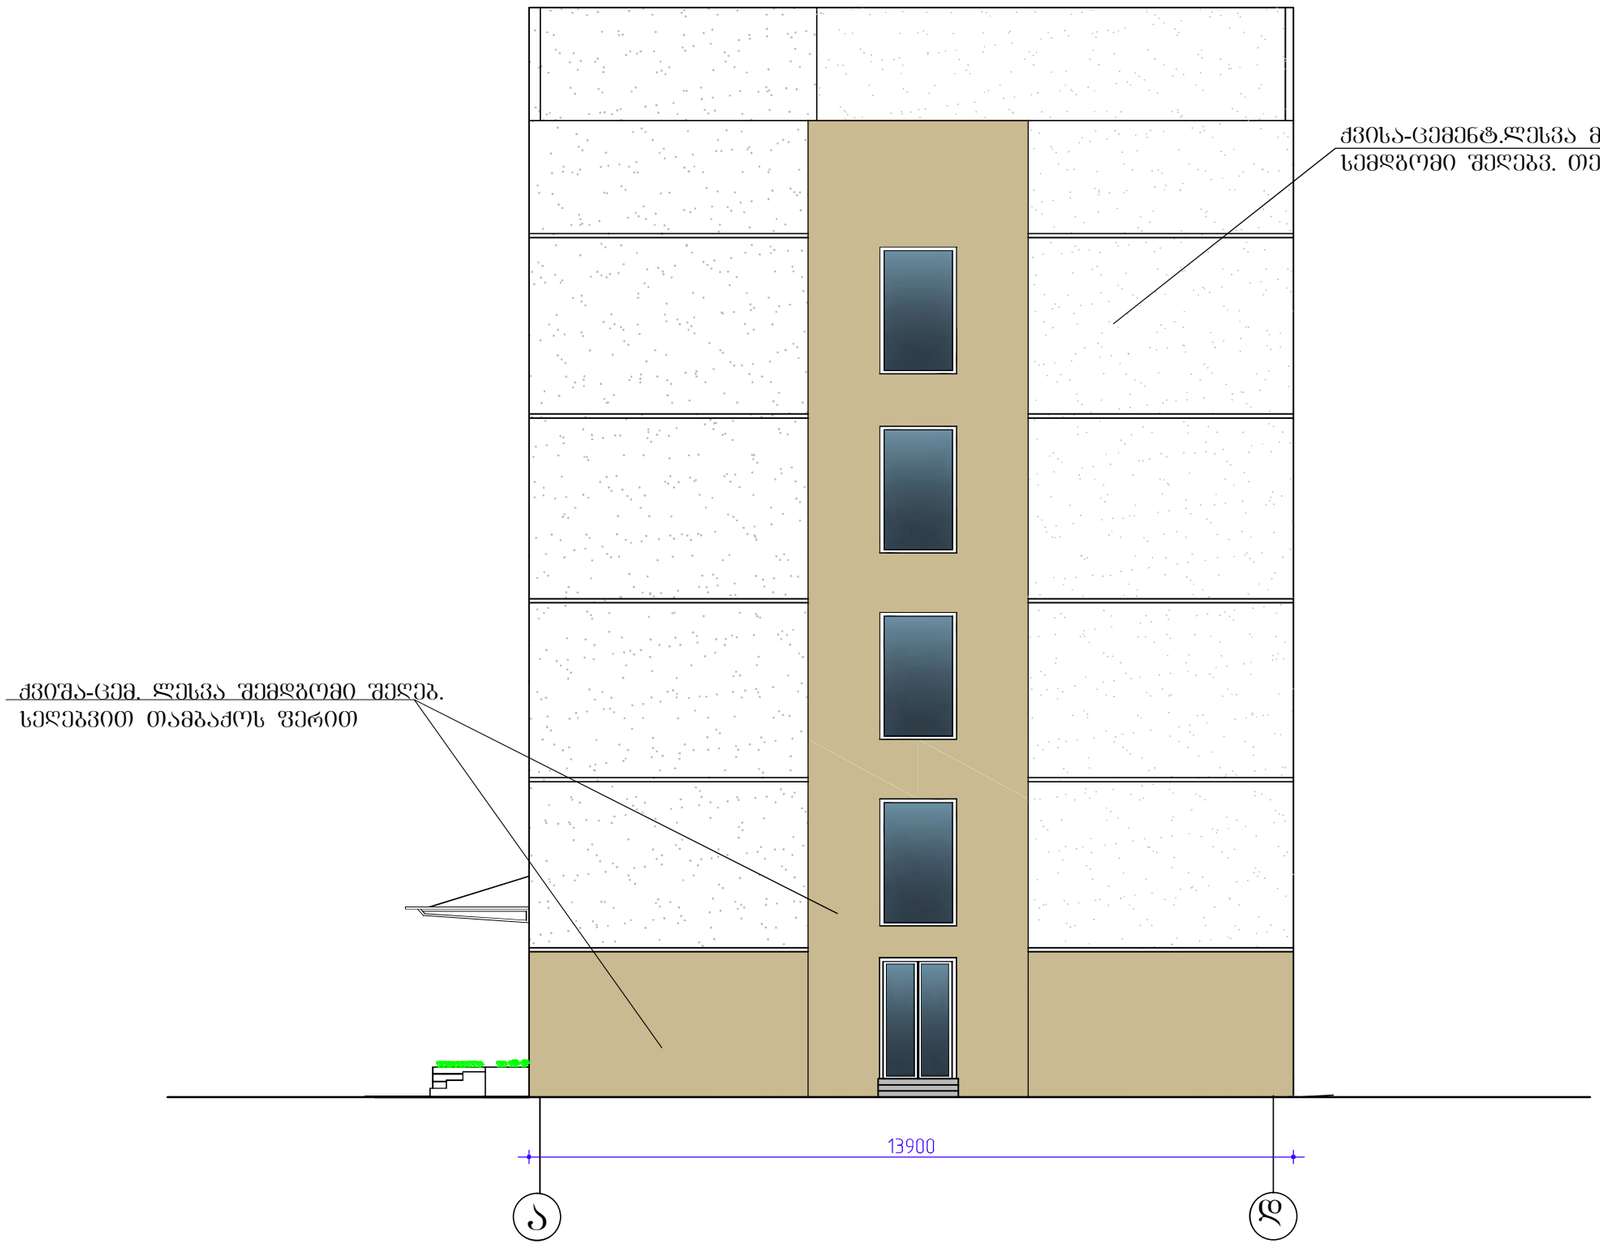

გვერდითი ფასადი "ა" - დ" ღერძებში მ 1:100

დაკვეთა #

პრ. ავტორი

დაამუშავა

დირექტორი

pr. m

თ. არქ.
pr. m

T. inJ.

გ. ცომაია

დამკვეთი-

ობიექტი-

შენიშვნები:

ფურც- ლები

fur-
celi

არქიტექტურული
ნაწილი

ო.კენჭიაშვილი

გ.ცომაია

ო.კენჭიაშვილი

S.p.s.

თბილისი

-

შპს "უჯრედული

ტექნოლოგიებისა

da Terapiis

ცენტრი"

შპს "უჯრედული
ტექნოლოგიებისა და
თერაპიის ცენტრი"-ს
შენობის
გადაგეგმარების ,
ფასადის
რეკონსტრუქციის და
სართულის დაშენების
პროექტი

heliqsi

(კორექტირებული)

a-15

ფასადი ა - დ
ღერძებში

a d

ქვისა-ცემენტ.ლესვა მსხვილი ფრაქციით

სემდგომი შეღებვ. თეთრ ფერში

ქვიშა-ცემ. ლესვა შემდგომი შეღებ.

სეღებვით თამბაქოს ფერით

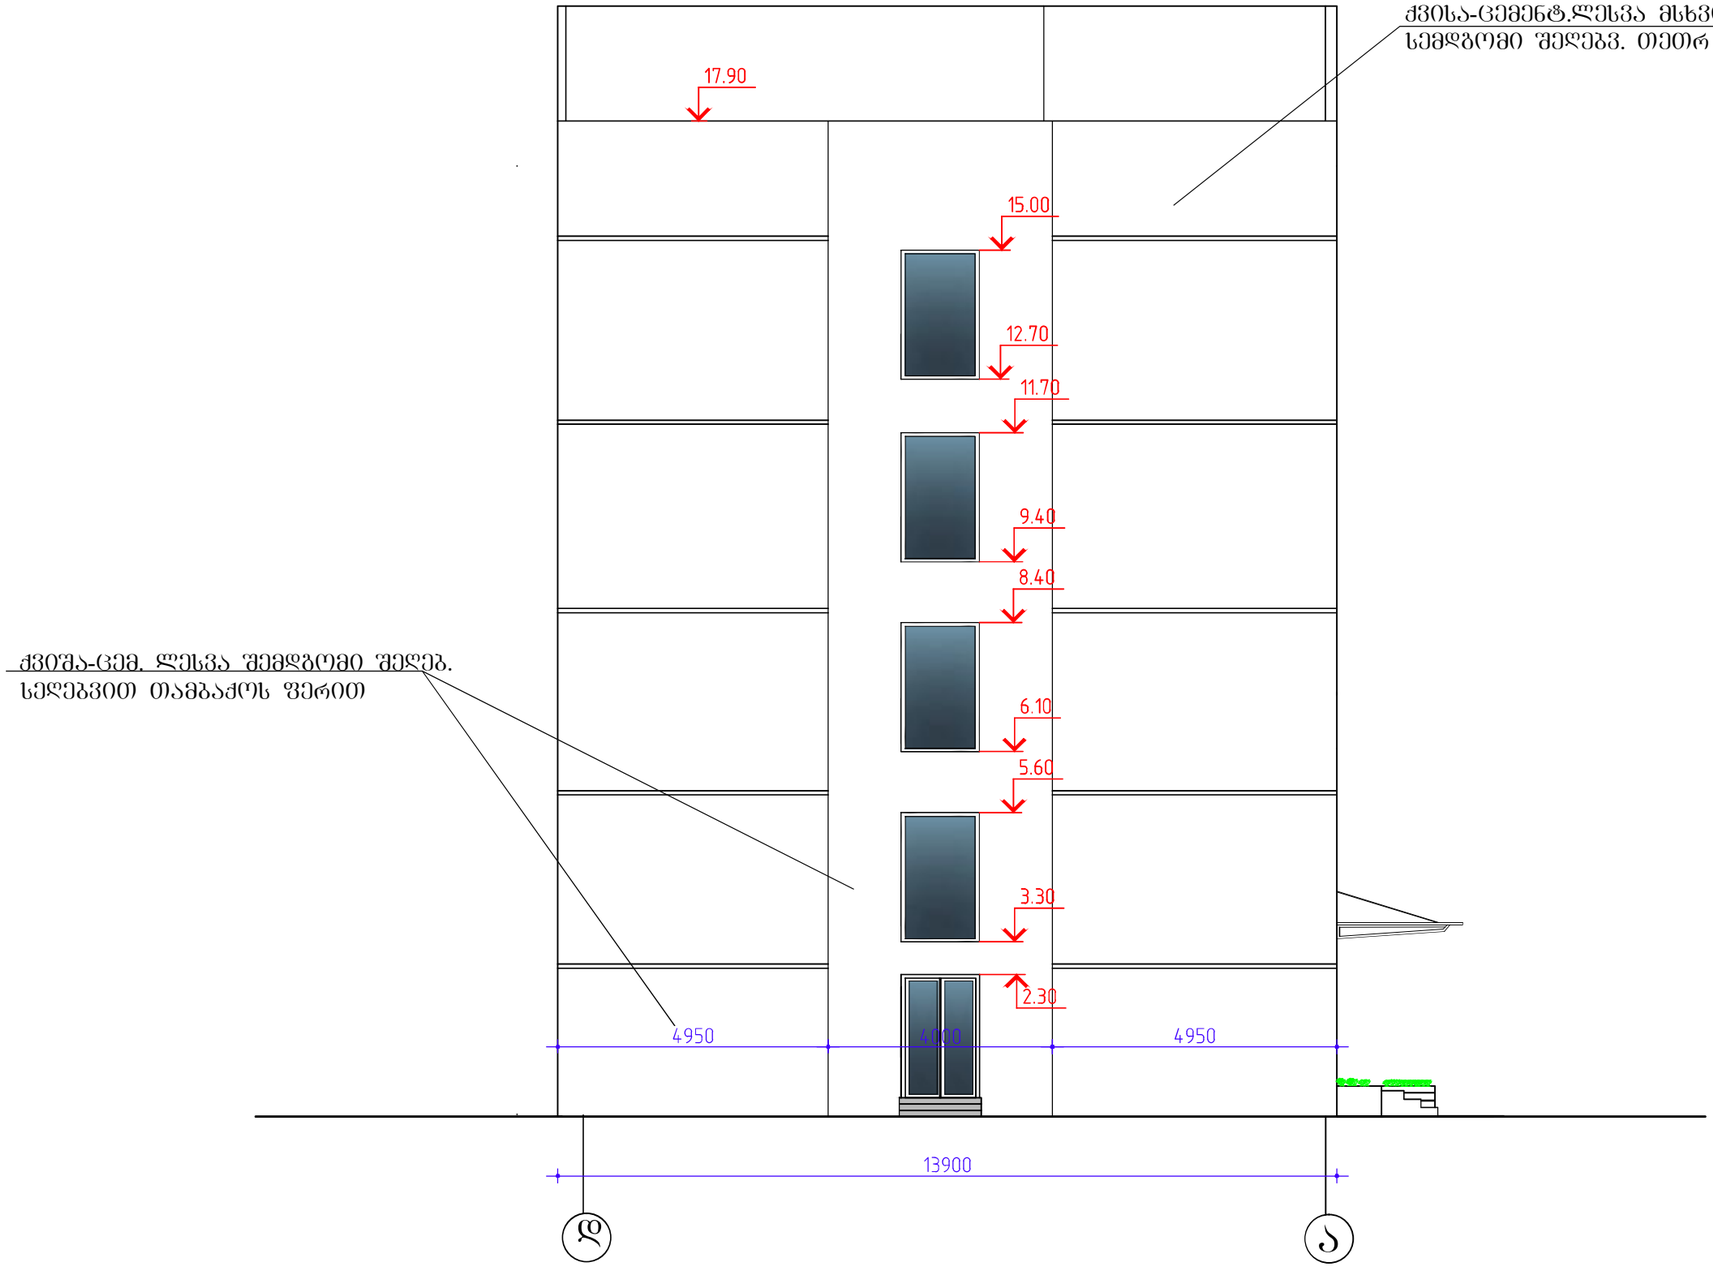

დაკვეთა #პრ. ავტორი

დაამუშავა

დირექტორი

პრ. მთ. არქ.

pr. mT. inJ.

გ. ცომაია

დამკვეთი-

ობიექტი-

შენიშვნები:

ფურც-
ლები

fur-
celi

არქიტექტურული
ნაწილი

ო.კენჭიაშვილი

გ.ცომაია

ო.კენჭიაშვილი

S.p.s.

თბილისი

-

შპს "უჯრედული

ტექნოლოგიებისა

da Terapiis

ცენტრი"

შპს "უჯრედული
ტექნოლოგიებისა და
თერაპიის ცენტრი"-ს
შენობის
გადაგეგმარების ,
ფასადის
რეკონსტრუქციის და
სართულის დაშენების
პროექტი

heliqsi

(კორექტირებული)

a-14

ფასადი დ - ა
ღერძებში

d a

გვერდითი ფასადი "დ" - "ა" ღერძებში მ 1:100

ქვიშა-ცემ. ლესვა შემდგომი შეღებ.

სეღებვით თამბაქოს ფერით

ქვისა-ცემენტ.ლესვა მსხვილი ფრაქციით

სემდგომი შეღებვ. თეთრ ფერში

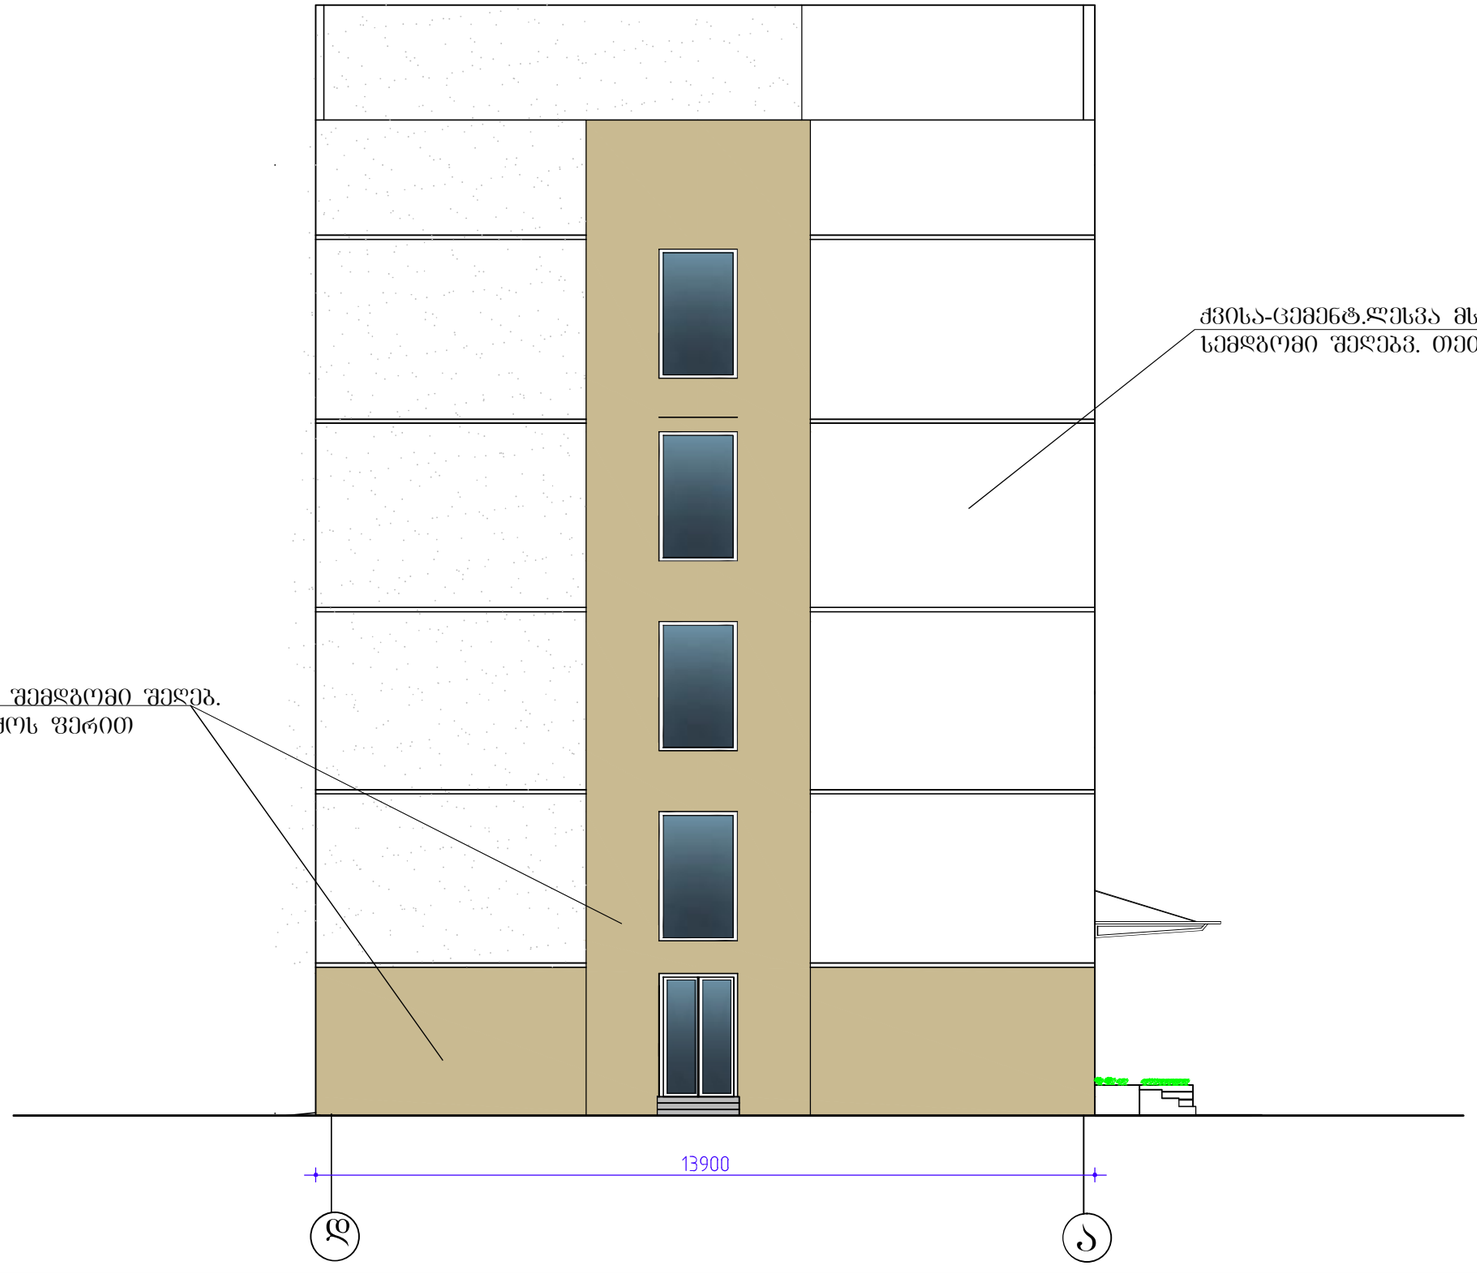

გვერდითი ფასადი "დ" - "ა" ღერძებში მ 1:100

დაკვეთა #პრ. ავტორი

დაამუშავა

დირექტორი

პრ. მთ. არქ.

pr. mT. inJ.

გ. ცომაია

დამკვეთი-

ობიექტი-

შენიშვნები:

ფურც-
ლები

fur-
celi

არქიტექტურული
ნაწილი

ო.კენჭიაშვილი

გ.ცომაია

ო.კენჭიაშვილი

S.p.s.

თბილისი

-

შპს "უჯრედული

ტექნოლოგიებისა

da Terapiis

ცენტრი"

შპს "უჯრედული
ტექნოლოგიებისა და
თერაპიის ცენტრი"-ს
შენობის
გადაგეგმარების ,
ფასადის
რეკონსტრუქციის და
სართულის დაშენების
პროექტი

heliqsi

(კორექტირებული)

a-16

ფასადი დ - ა
ღერძებში

d a

ქვისა-ცემენტ.ლესვა მსხვილი ფრაქციით

სემდგომი შეღებვ. თეთრ ფერში

ქვიშა-ცემ. ლესვა შემდგომი შეღებ.

სეღებვით თამბაქოს ფერით