შენობის არსებული ჭრილები

ნაგებობა D ფასადი დერძებში ა-დ
მასშტაბი 1:200

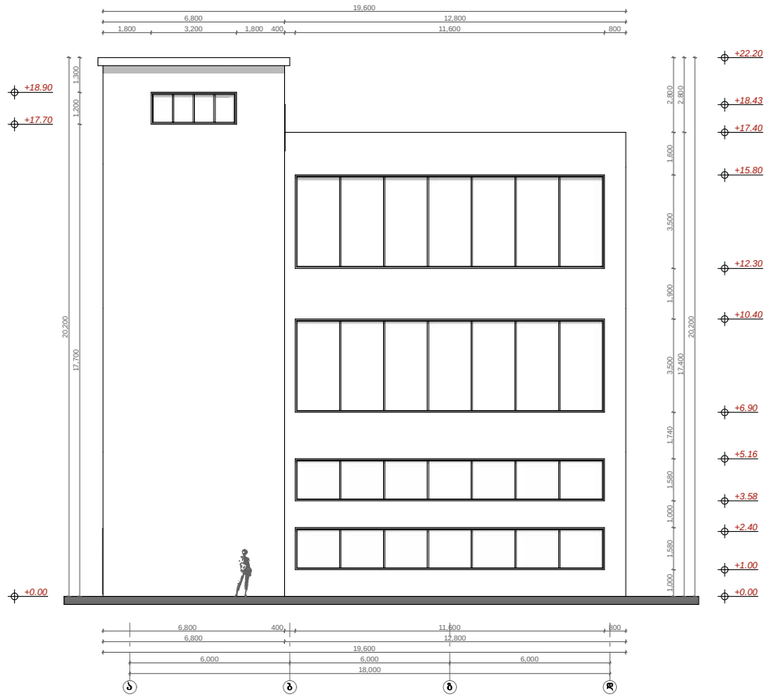

ნაგებობა D ფასადი დერძებში დ-ა
მასშტაბი 1:200

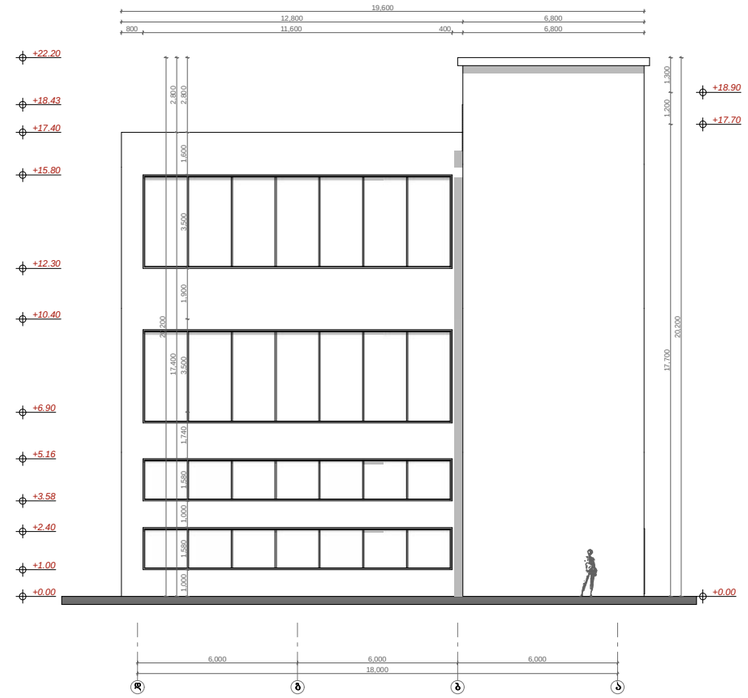

ჭრილი 1=1
მასშტაბი 1:200

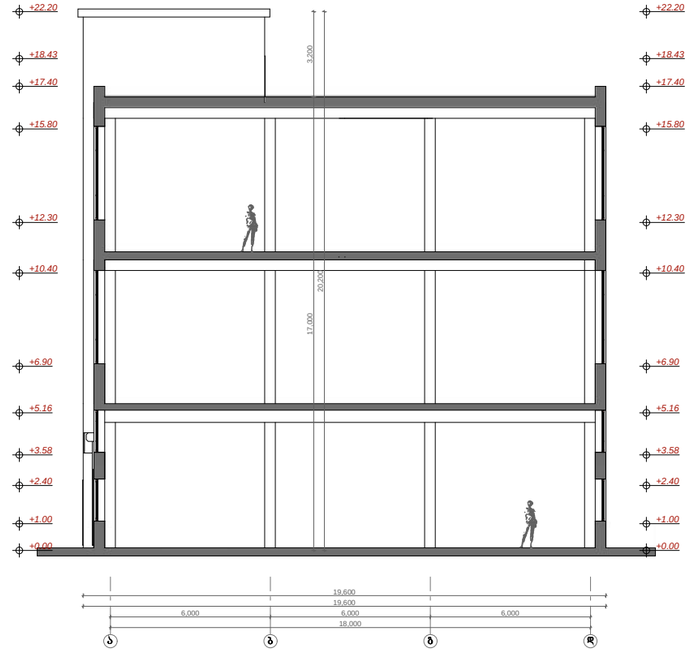

ნაგებობა D II სართული ნიშნული +5.30
მასშტაბი 1:200

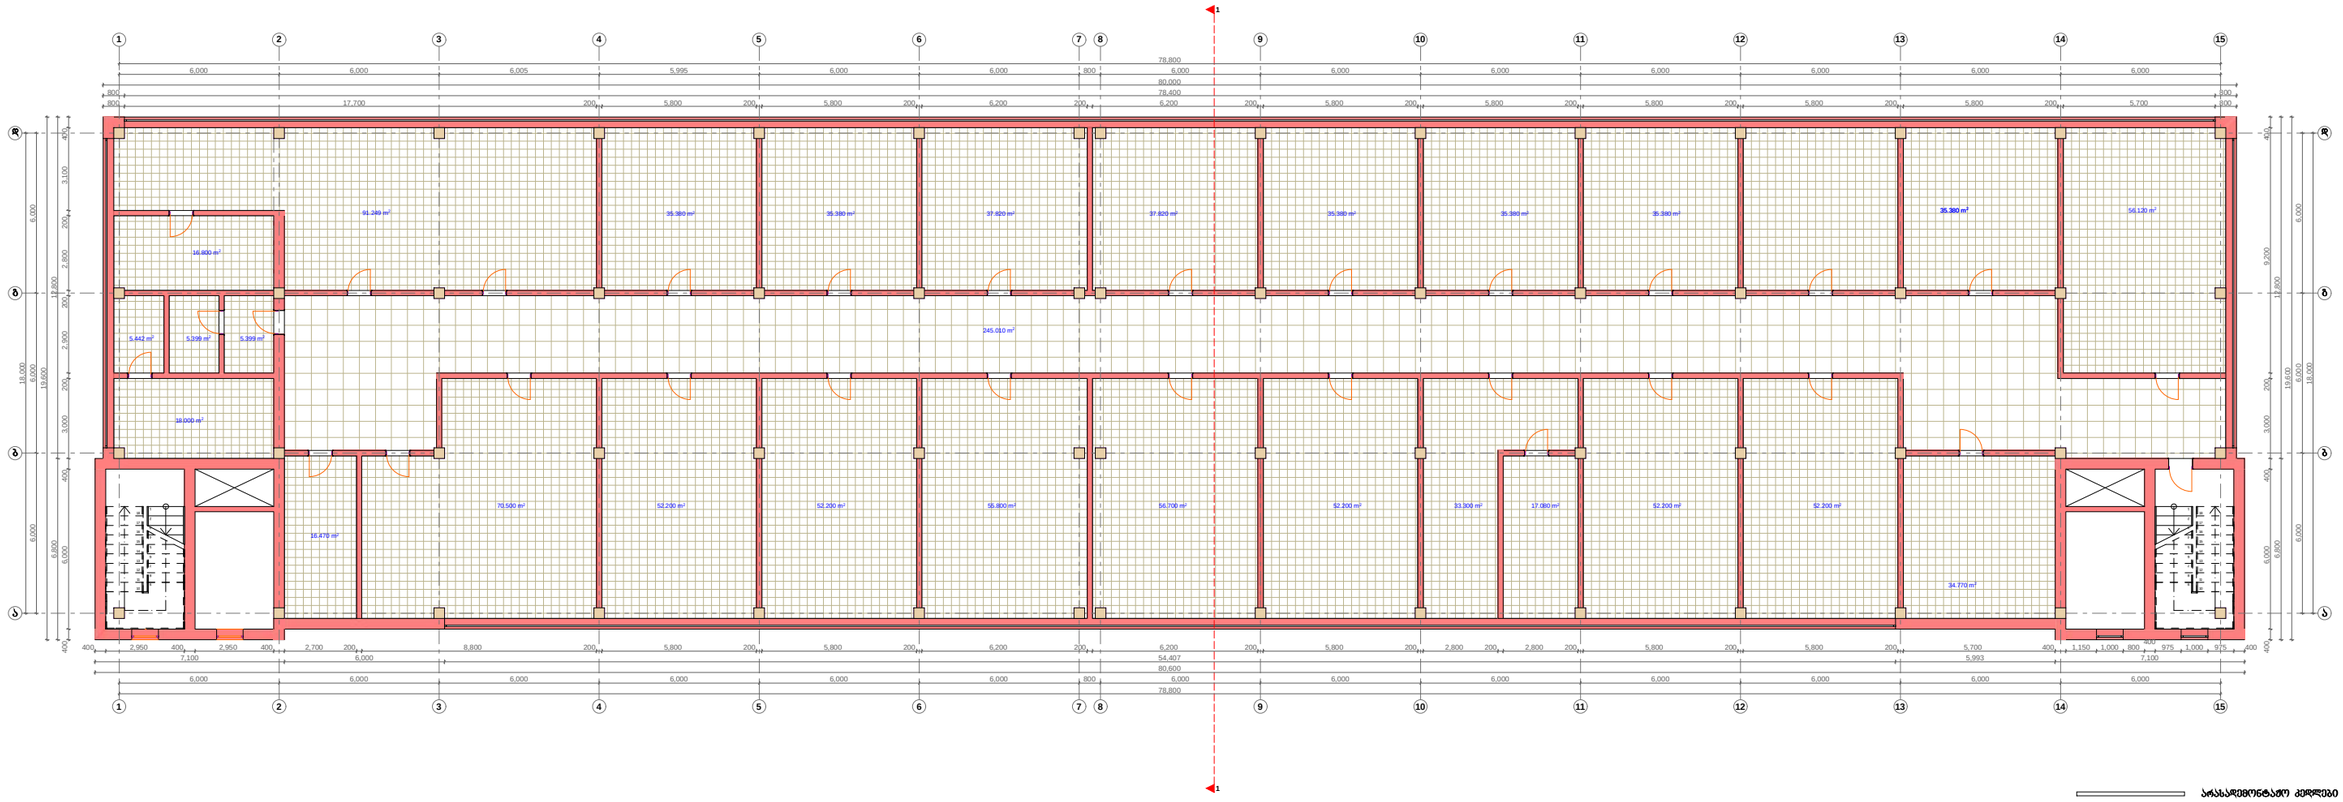

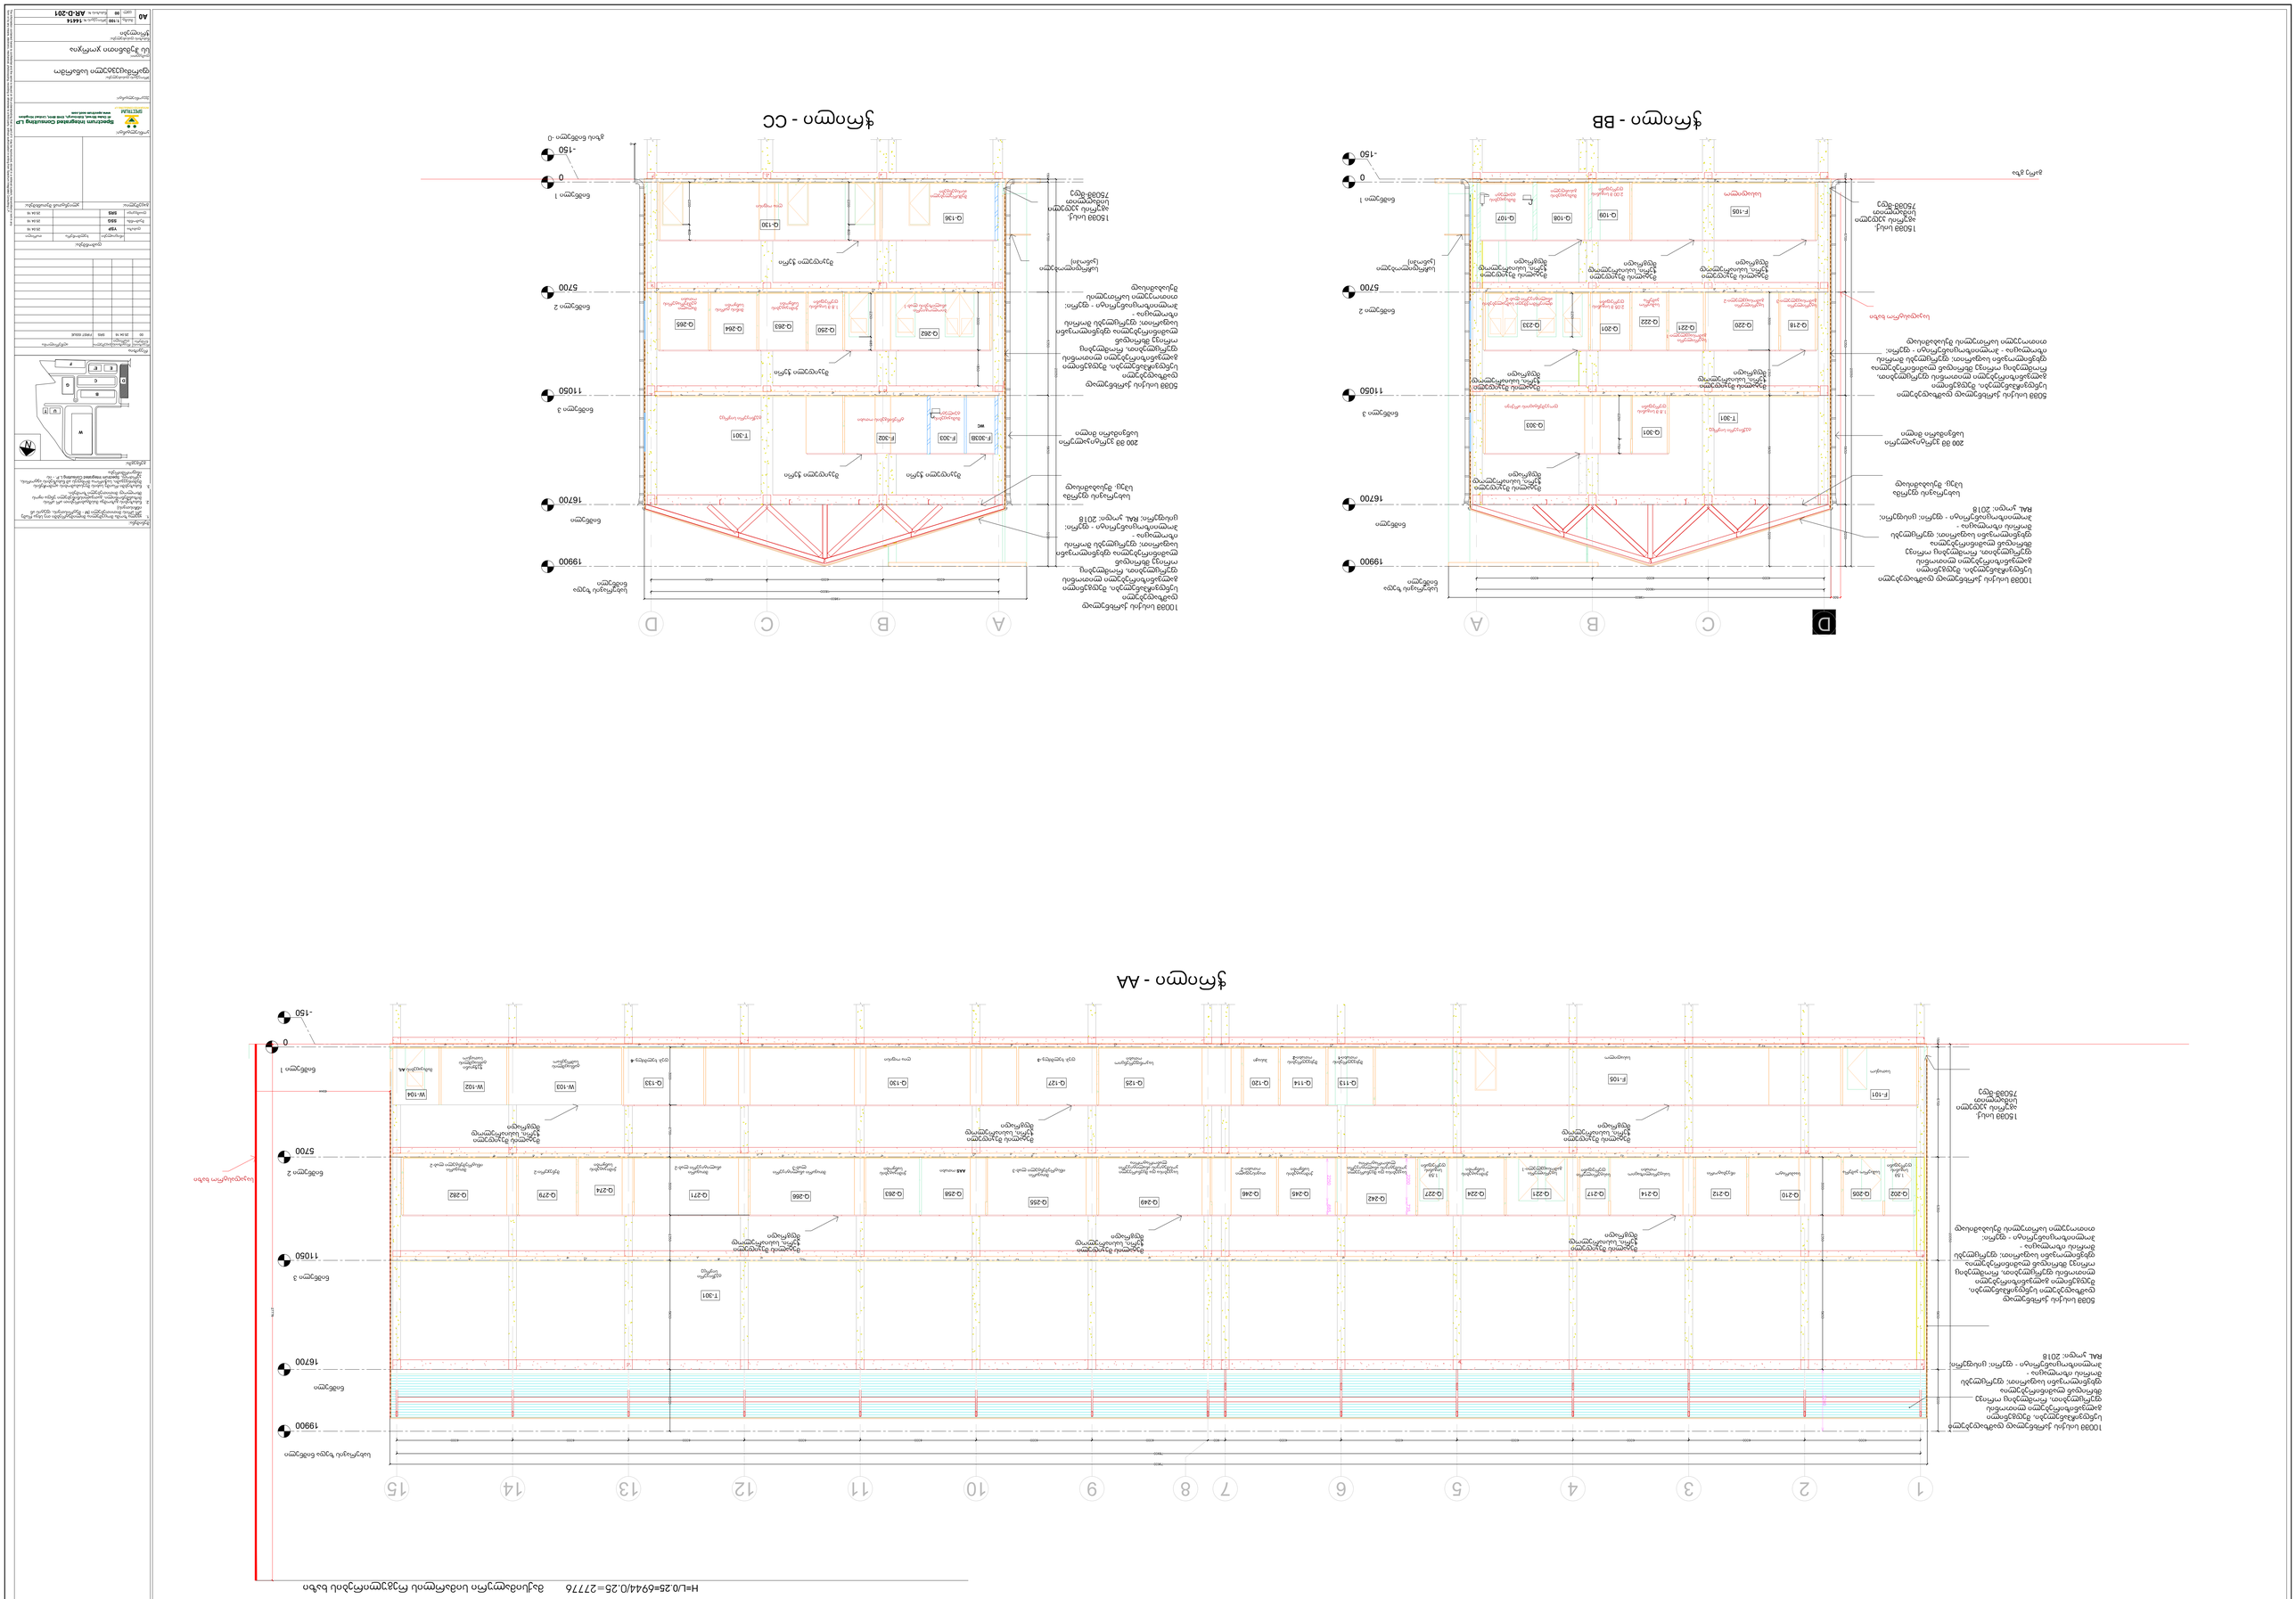
H=L/0.25=6944/0.25=27776 מגבלת גובה מרבית מותרת לפי תקנות
1
2
3
4
5
6
7
8
9
10
11
12
13
14
15
חזית דרומית לפי סימון בתכנית
19900
16700
קומה 3
11050
קומה 2
5700
קומה 1
0
-150
1508מ' נתוני גובה מוחלטים בהתאם לתכנית מדידה
1508מ' נתוני גובה מוחלטים בהתאם לתכנית מדידה
חזית דרומית לפי סימון
חתך AA
חתך AA
חתך BB
חתך CC
חתך CC
חתך BB
חזית דרומית לפי סימון
חזית דרומית לפי סימון
חזית דרומית לפי סימון