ნაგებობა B ფასადი ღერძებში 1-16, 16-1 ა-დ, დ-ა

მასშტაბი 1:200

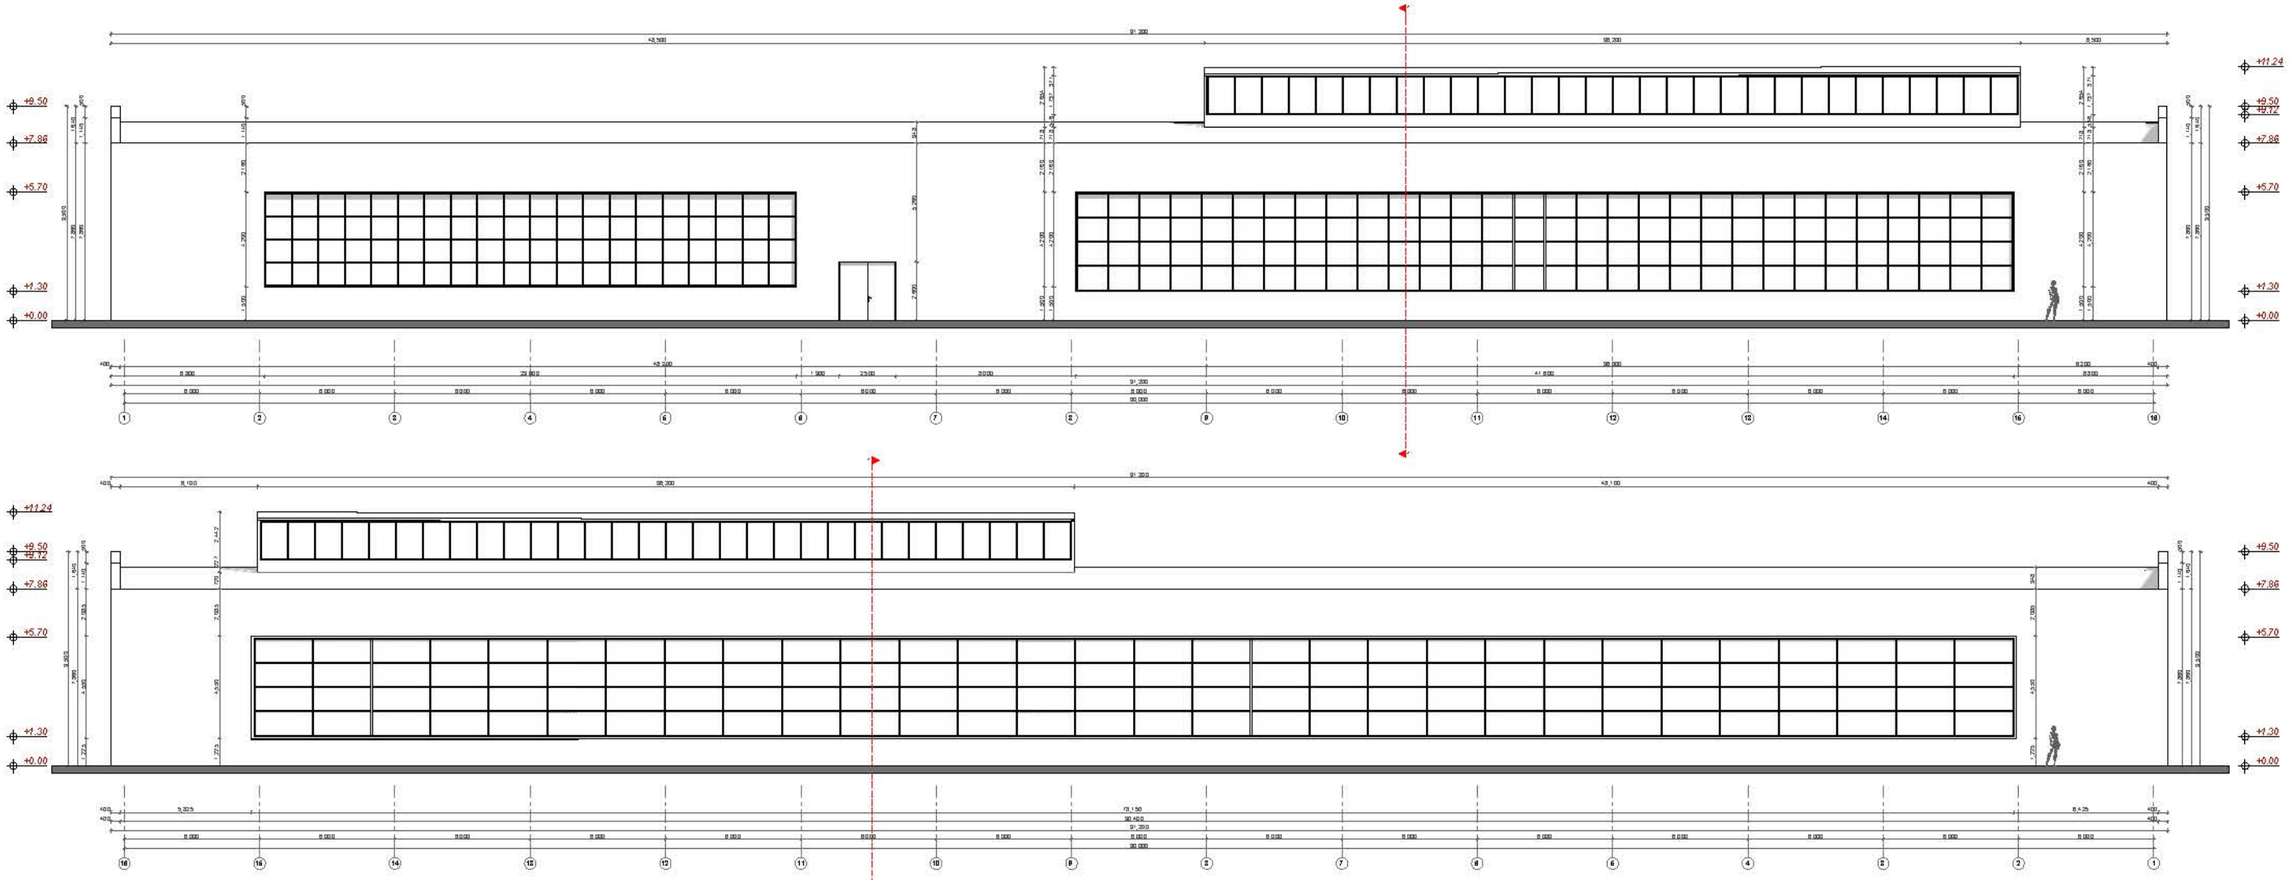

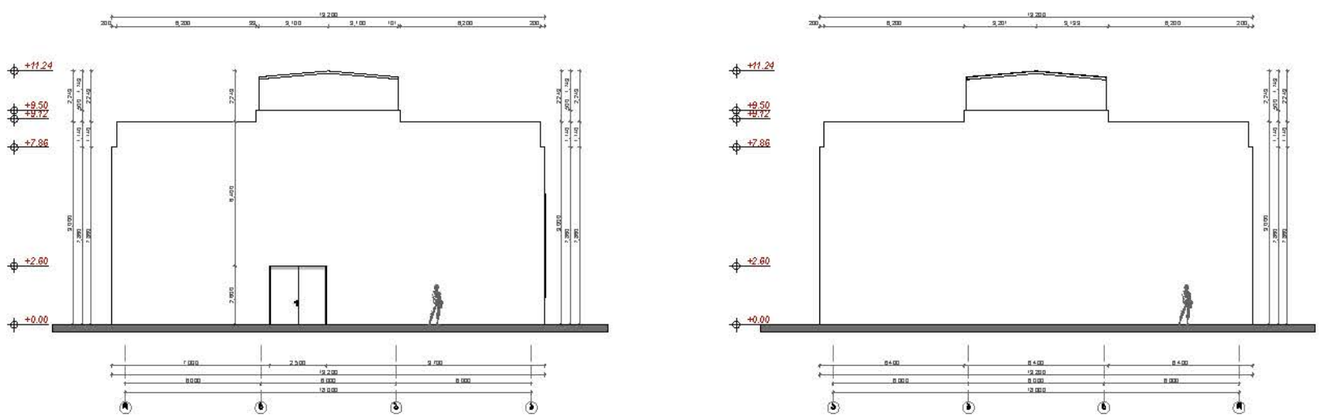

დირექტორი:	ო. მხეიძე
კონსტრუქტორი:	ლ. ზამბახიძე
შესრულა:	დ. გოგილაშვილი
შეამოწმა:	ო. მხეიძე

შპს "მშენებლობა და ექსპერტიზა"

MOR



ფასადი 1-16



ფასადი 16-1

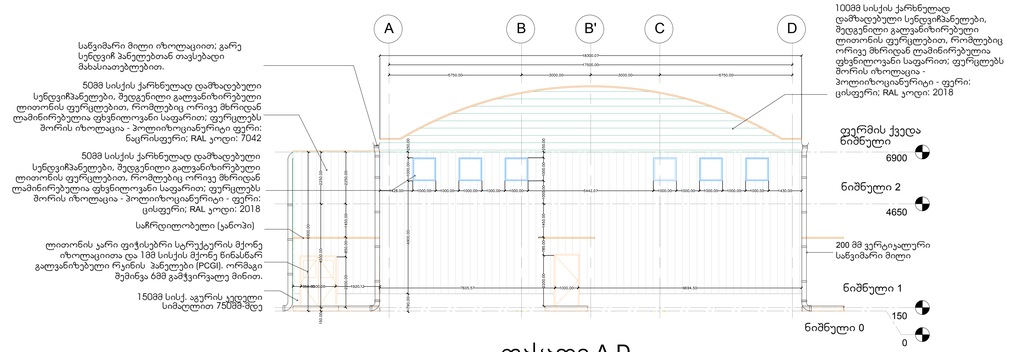

ფასადი A-D

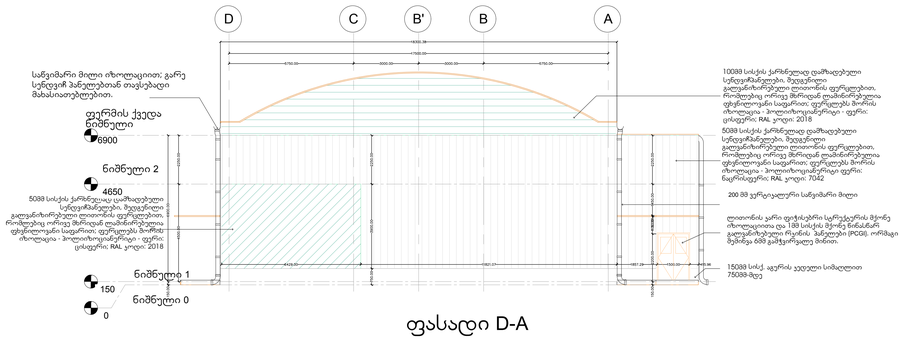

ფასადი D-A

LEGENDS/ REMARKS:

Spectrum Integrated Consulting LP
© Duke Street, Edinburgh, EH6 8HH, United Kingdom
www.spectrum-scot.com

ფერმაცვეტელი სანარმო

ს/ს ჰუმანითი ჯორჯია

A0 | 1:100 | 14414 | AR-B-101_00