ფასადების D ფასადი რიგითობით 1-15
მასშტაბი 1:200

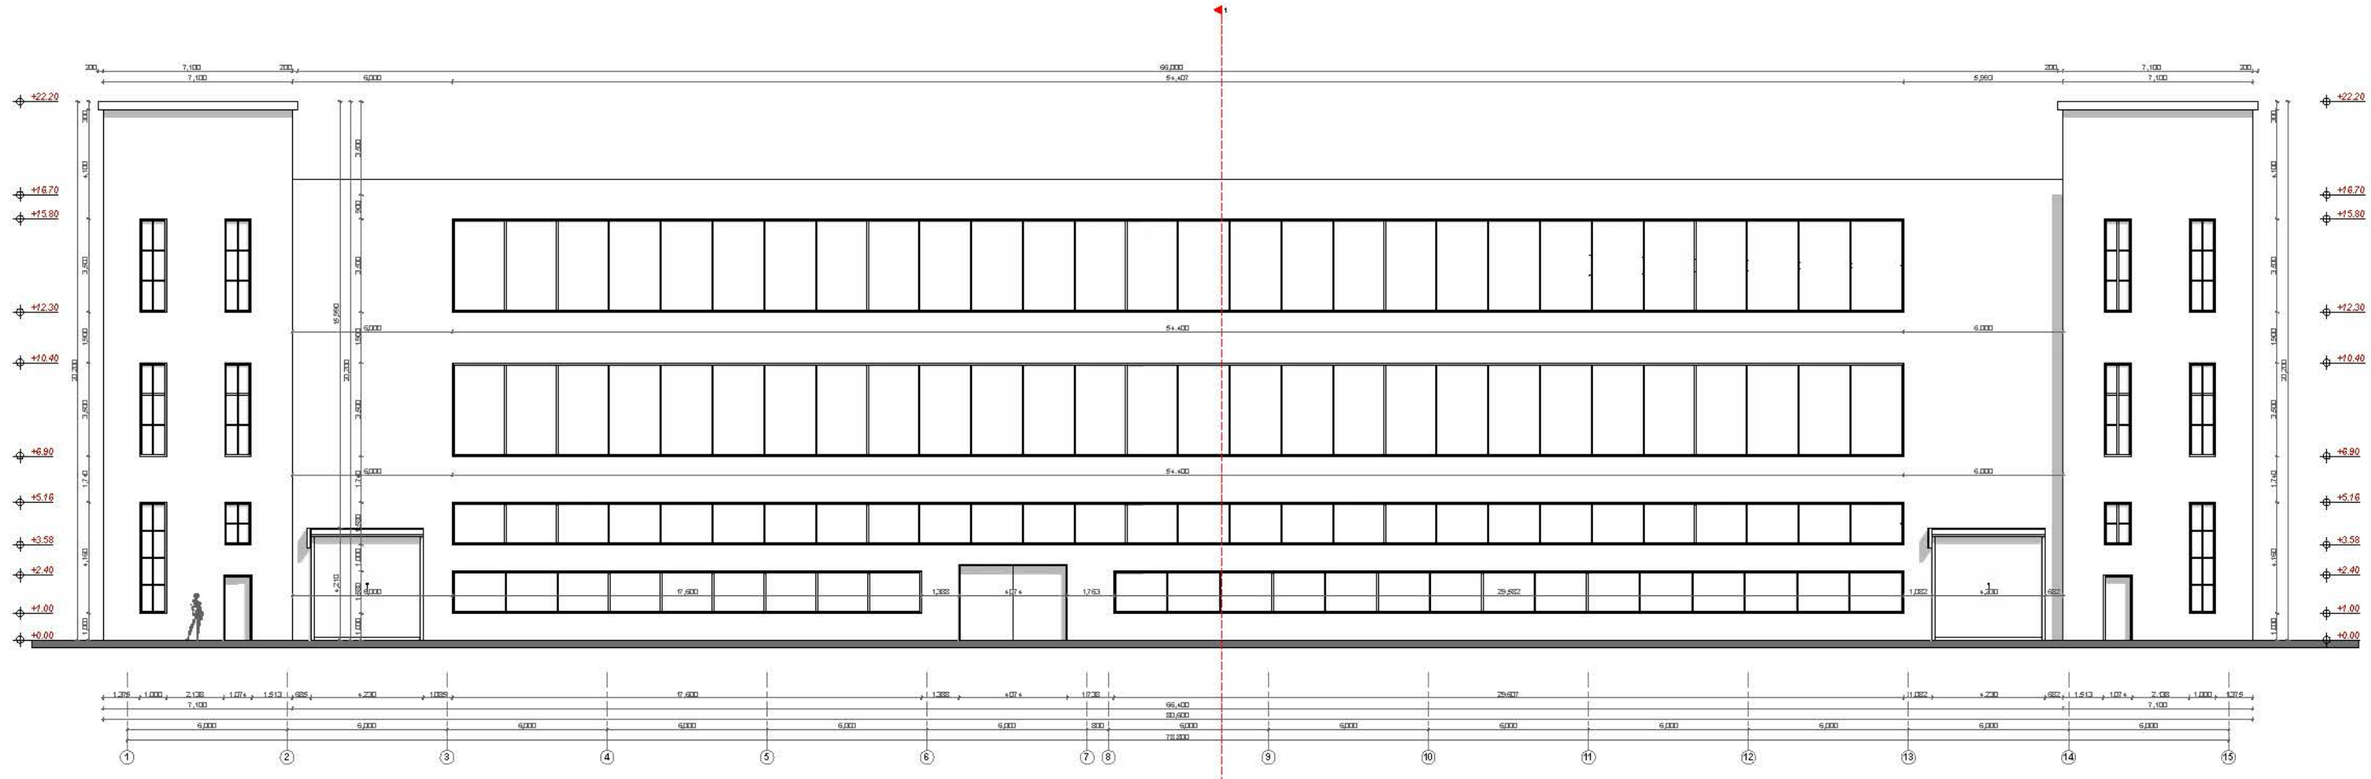

ფასადების D ფასადი რიგითობით 15-1
მასშტაბი 1:200

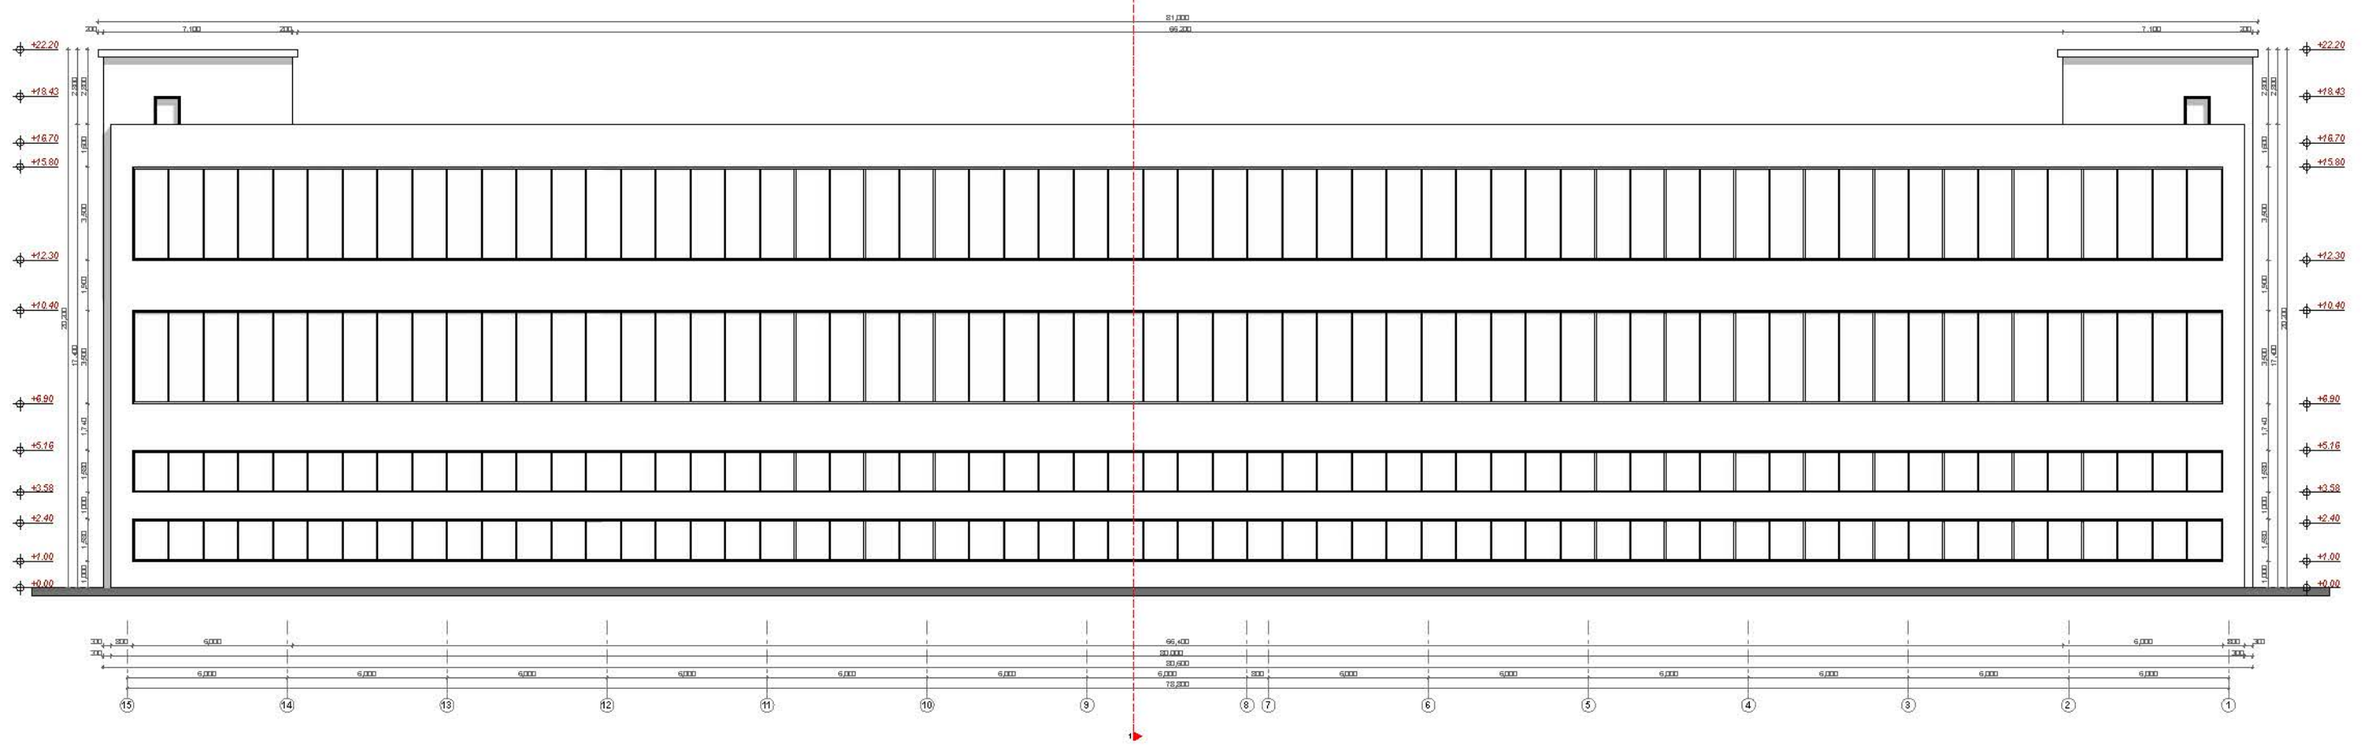



ფასადი 15-1

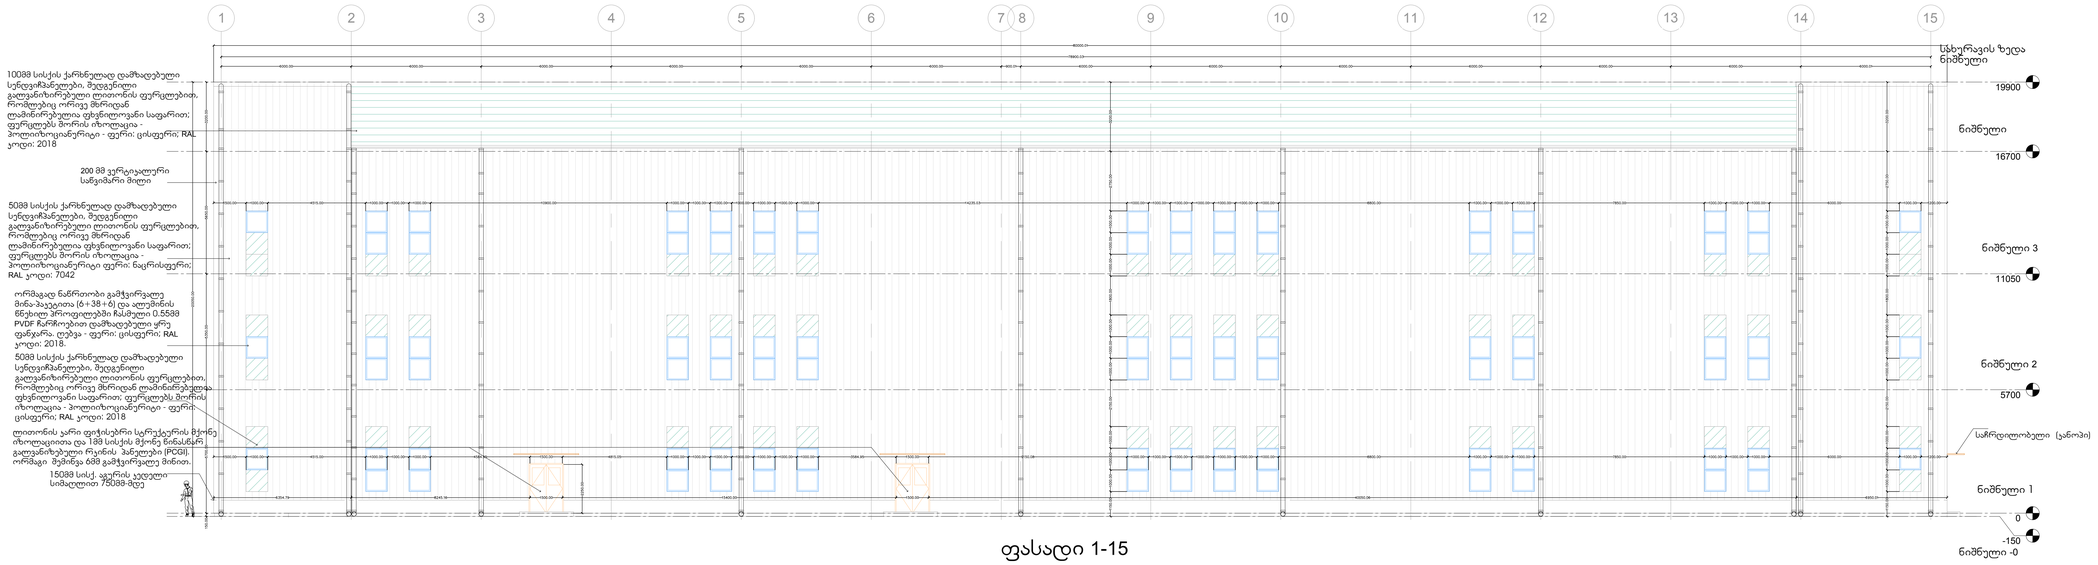

ფასადი 1-15

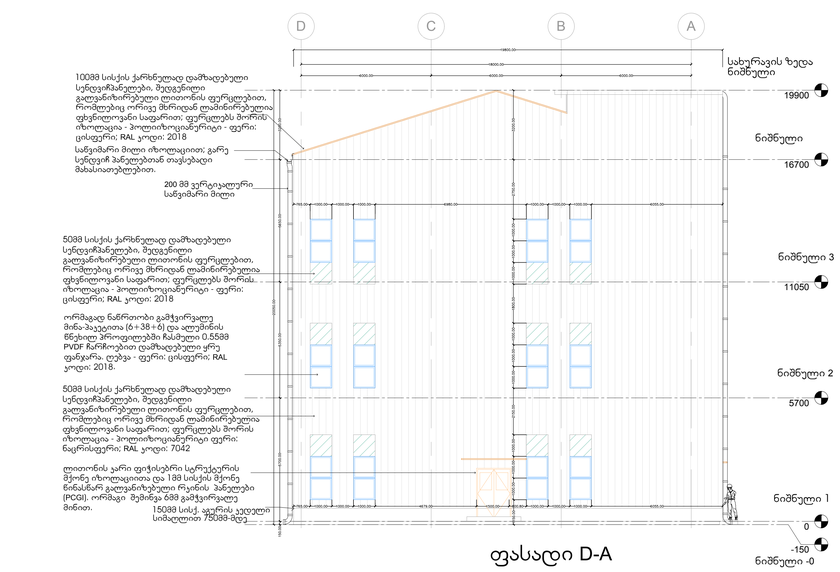

ფასადი D-A

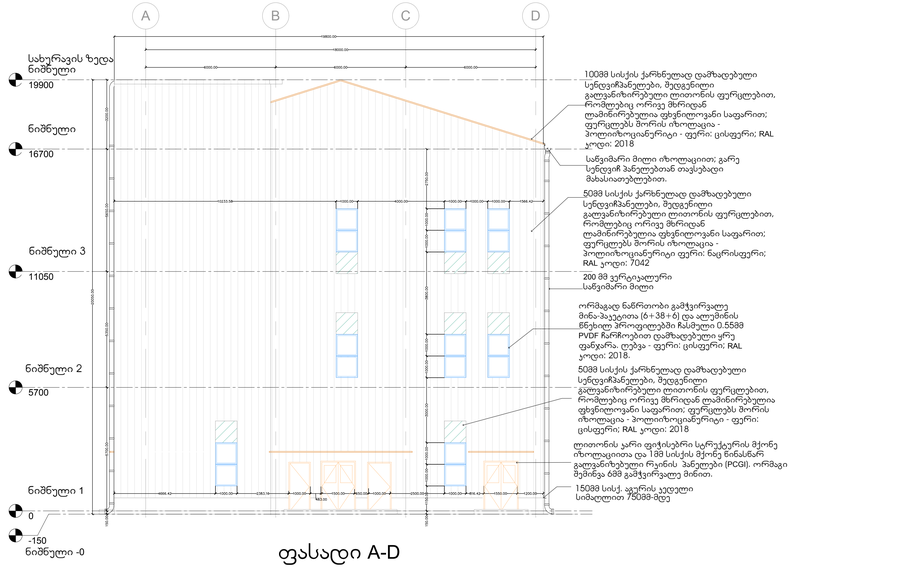

ფასადი A-D

LEGENDS/ REMARKS:

ლეგენდა:

შენიშვნა:
1. ყველა ზომა მოიაზებულია მილიმეტრებში თუ სხვა რამე არ არის მითითებული და შეიძლება განსხვავდებოდეს ნამდვილისგან.
2. ნებისმიერი ზომა, მასშტაბირებით არ ამოიღოთ. ნახაზებში მითითებული ზომებისთვის დაიცავით ზომები. ნებისმიერი შეცდომა ან შეუსაბამობა დაუყოვნებლივ უნდა იქნეს ცნობილი ავტორებისთვის.
3. ნახატები რისხე სახის ზეკანაშრომებს ელექტრომექანიკურ ზემოქმედებას, სანიტარო მოწყობილობებს ან ჩამონტაჟებულ ელემენტებს. Spectrum Integrated Consulting LP - ის ავტორიზაციის გარეშე.

ლეგენდა:

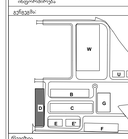

რევიზია

რევიზიის ნომერი	რევიზიის თარიღი	ავტორი	აღწერილობა
00	28.04.16	SRS	FIRST ISSUE

ტიპობრივი

	ინიციალები	ხელმოწერა	თარიღი
ტიპობრივი	YSP		28.04.16
შეამოწმა	SSG		28.04.16
თარიღით	SRS		28.04.16

კლიენტთან შეთანხმება

კონსულტანტი

Spectrum Integrated Consulting LP
Unit 1, Bridge Mill, Stroud, GL5 3HN, United Kingdom
www.spectrum-scott.com

პასუხისმგებელი

პროექტის დასახელება
ფარმაცევტული საწარმო

ობიექტის მისამართი
სს ჭუბინითი ჯორჯია

ნახატის დასახელება
ფასადი

A0 | მასშტაბი 1:100 | პროექტი № 14414
ფორმატი | ფურცლების რაოდენობა | ნახატის № AR-D-301