H=L/0.25=5303/0.25=21212

მაქსიმალური სიმარლის რეგულირების ხაზი

საკადასტრო ხაზი

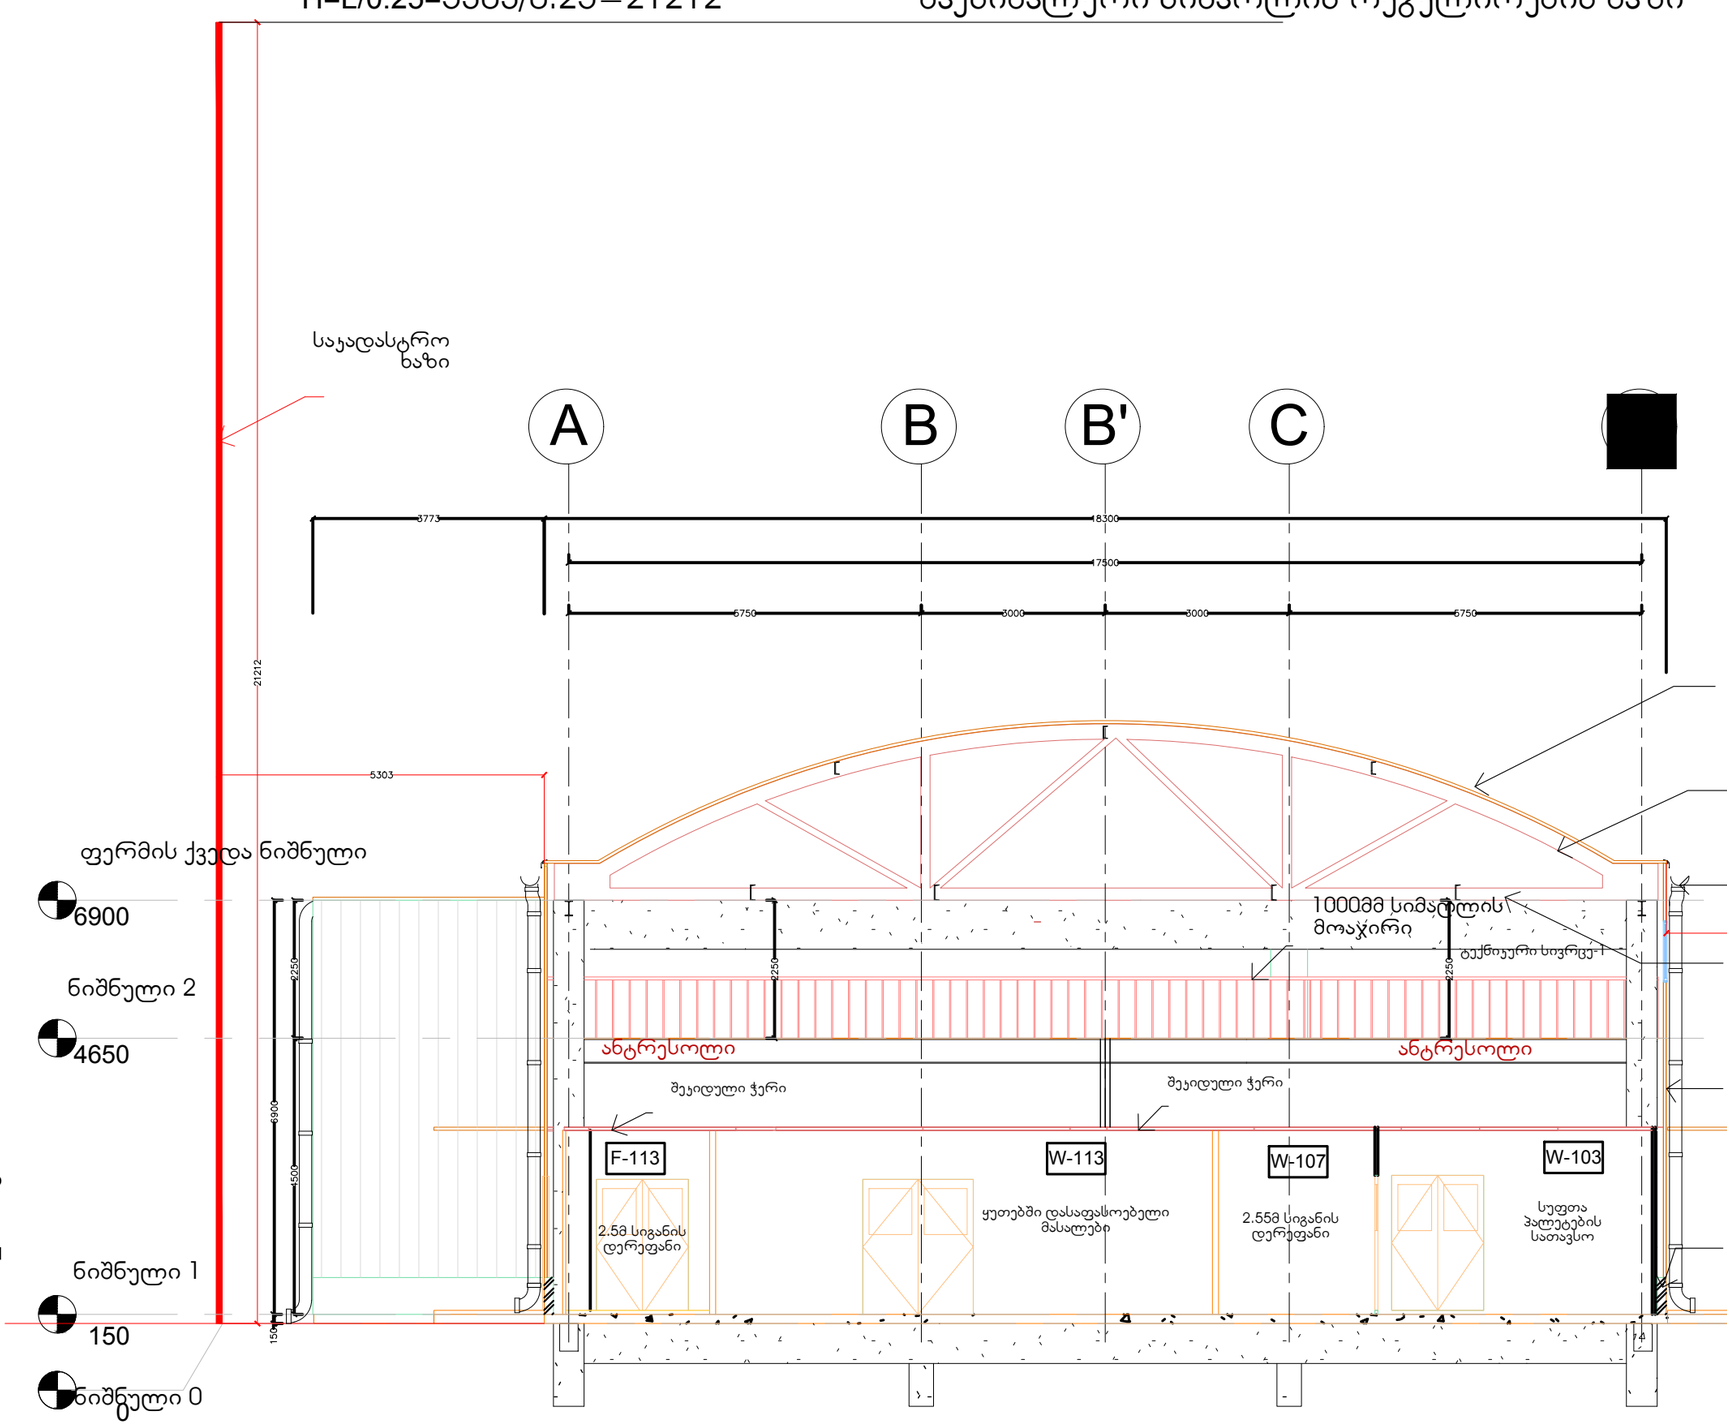


100მმ სისქის ქარხნულად დამზადებული სენდვიჩპანელე
შედგენილი გალვანიზირებული ლითონის ფურცლებით
რომლებიც ორივე მხრიდან ლამინირებულია ფხვნილი
საფარით; ფურცლებს შორის იზოლაცია - პოლიიზოცი
- ფერი: ცისფერი; RAL ჯოდი: 2018

არსებული ჯარჯასი

საწვიმარი მილი იზოლაციით; გარე სენდვიჩ პანელებთან თავსებადი მახასიათებლებით.

ნივნივა, წარმოდგენილი ნახაზების შესაბამისად

50მმ სისქის ქარხნულად დამზადებული სენდვიჩპანელები, შედგენილი გალვანიზირებული ლითონის ფურცლებით, რომლებიც ორივე მხრიდან ლამინირებულია ფხვნილოვანი საფარით; ფურცლებს შორის იზოლაცია - პოლიიზოციანურიტი - ფერი: თითოეული სართულის შესაბამისად

150მმ სისქ. აგურის კედელი სიმაღლით 750მმ-მდე

# ჭრილი B-B

**B-H**

*reference:* SECTIONAL-LAYOUT_R0.dwg