
WWW.ARCHAREA.GE

ფასადი (1-6 ღერძებში)

მ. 1:200

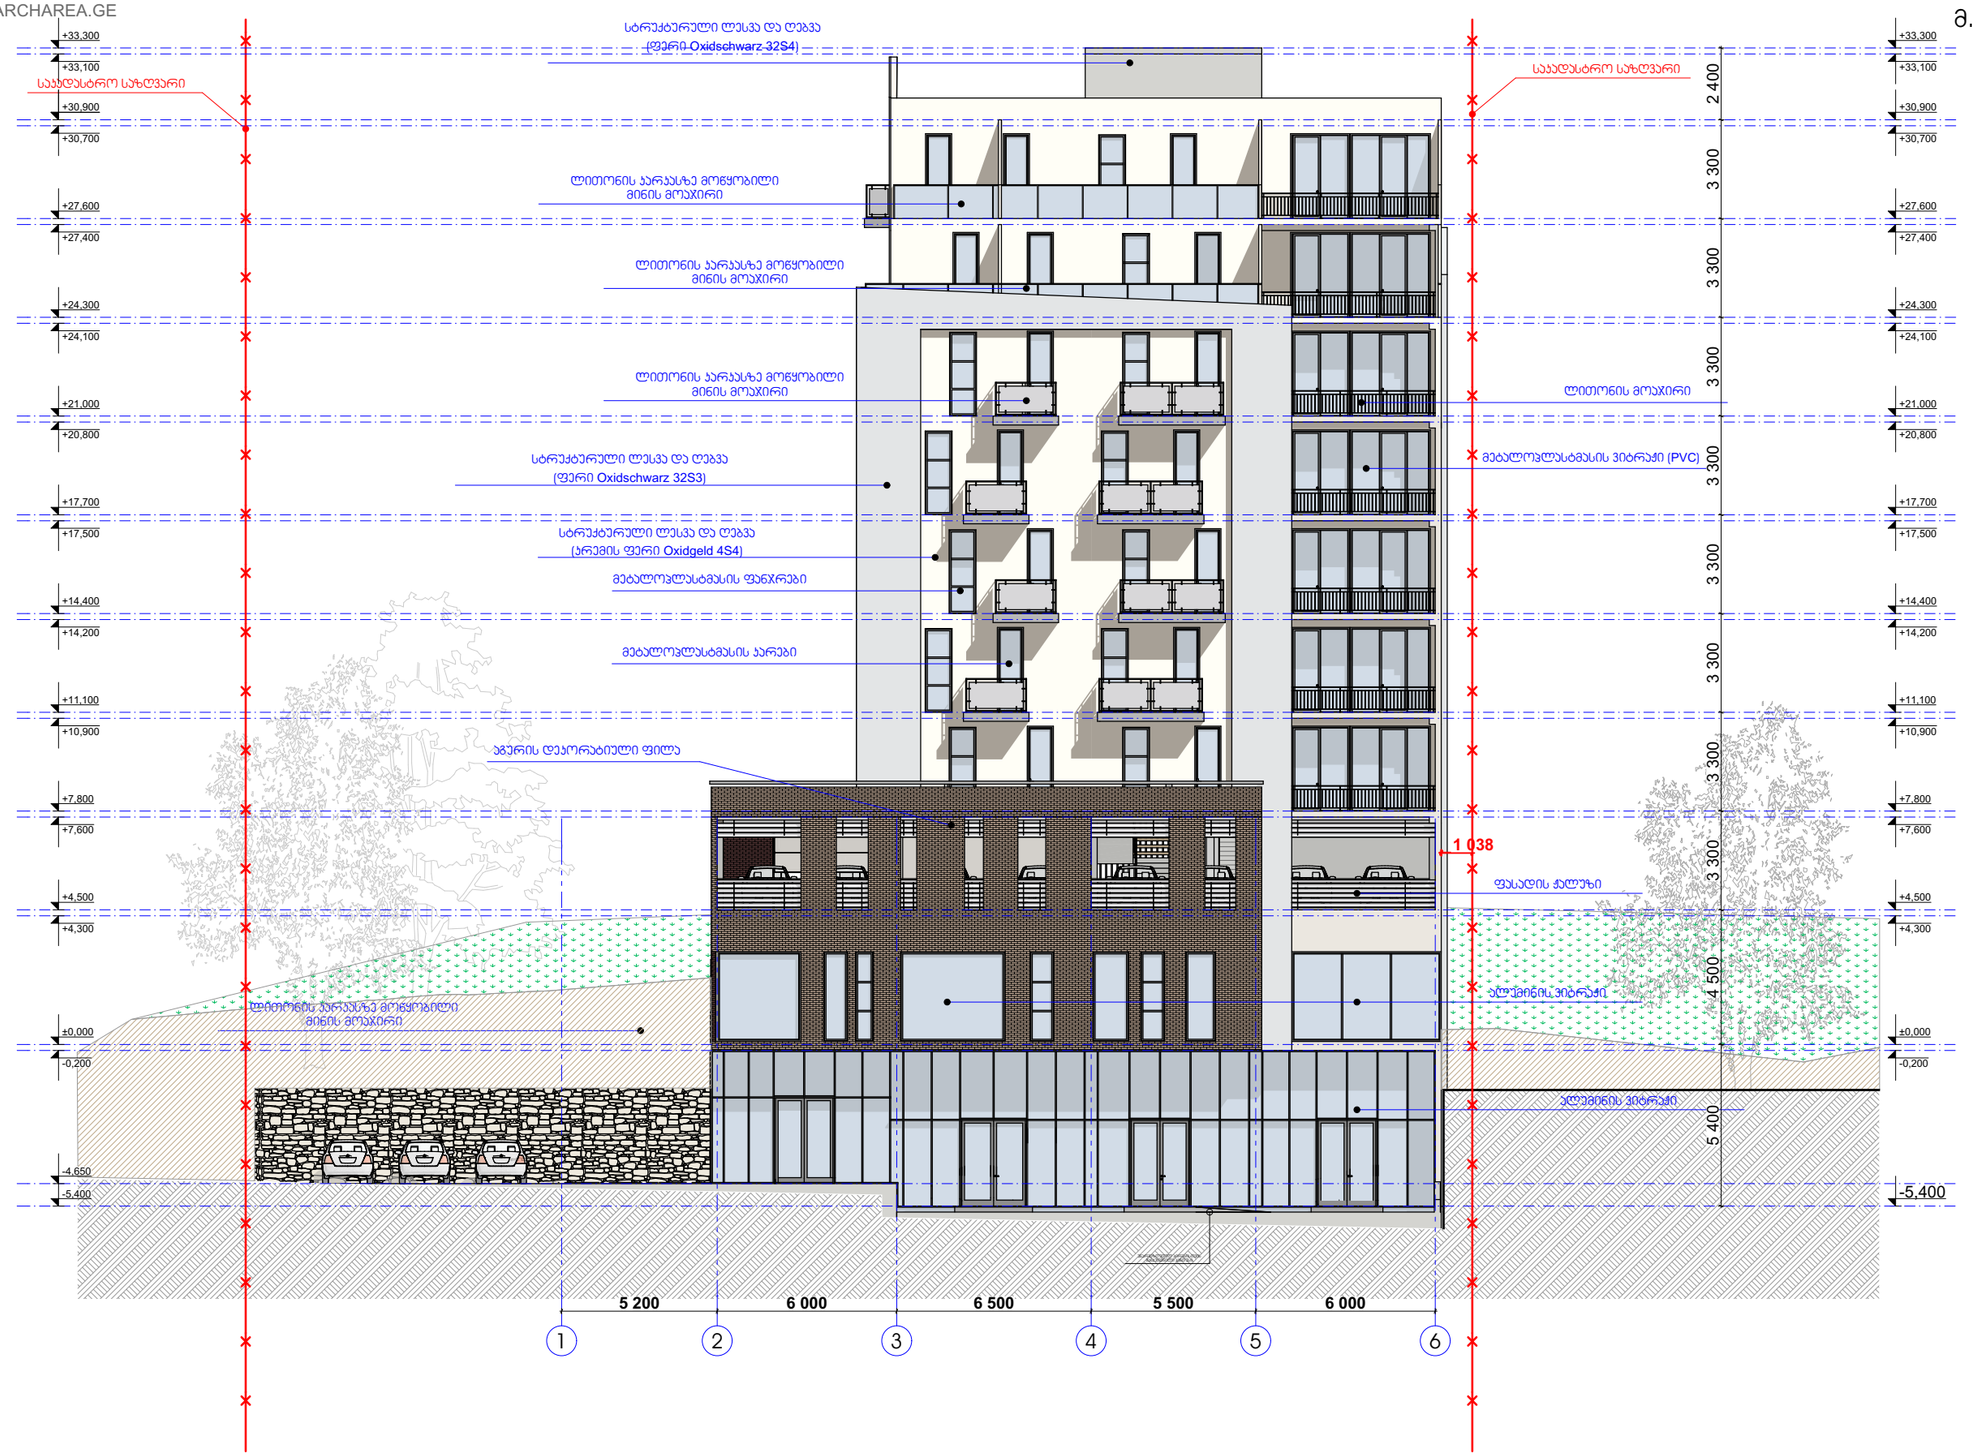

თბილისი 2016 წ

დაკვეთა № 1 | ფორმატი A2

ექსპლიკაცია

პირობითი ნიშნები:

საყრდენსტრო საზღვარი

ჭრილის ხაზი

არქიტექტურული ნიშნული

შენიშვნები:

1. ნახაზზე ზომები მოცემულია მილიმეტრებში

2. ნახაზის ყველა ცვლილება მშენებლობისას შეთანხმებული უნდა იყოს ავტორთან

დამკვეთი: შპს აქტივი

მისამართი: ვაშლიჯვარი პორტ. ბ1-ს მიმდებარედ

თანამდებობა	გვარი	ხელმოწერა
დირექტორი	ზ. პაპლაძე	
პრ. ავტორი	ზ. პაპლაძე	
პრ. ავტორი	ნ. ნიგვრიანი	
დამკვეთი	შ. ასანიძე	
შეამოწმა	გ.გეგელაშვილი	

ფასადი (1-6 ღერძებში)

სტადია	ფურცელი	ფურცლები
პროექტი	----	----

მაშტაბი 1: 200

თარიღი 18.08.2016


საპროექტოს ლოგო | მისამართი

ქ. თბილისი
რ. აბლოძის ქ. №87
ს/ნ 412706610
ტელ: 595 44 20 20
www.archarea.ge

WWW.ARCHAREA.GE

ფასადი (6-1 ღერძებში)

მ. 1:200

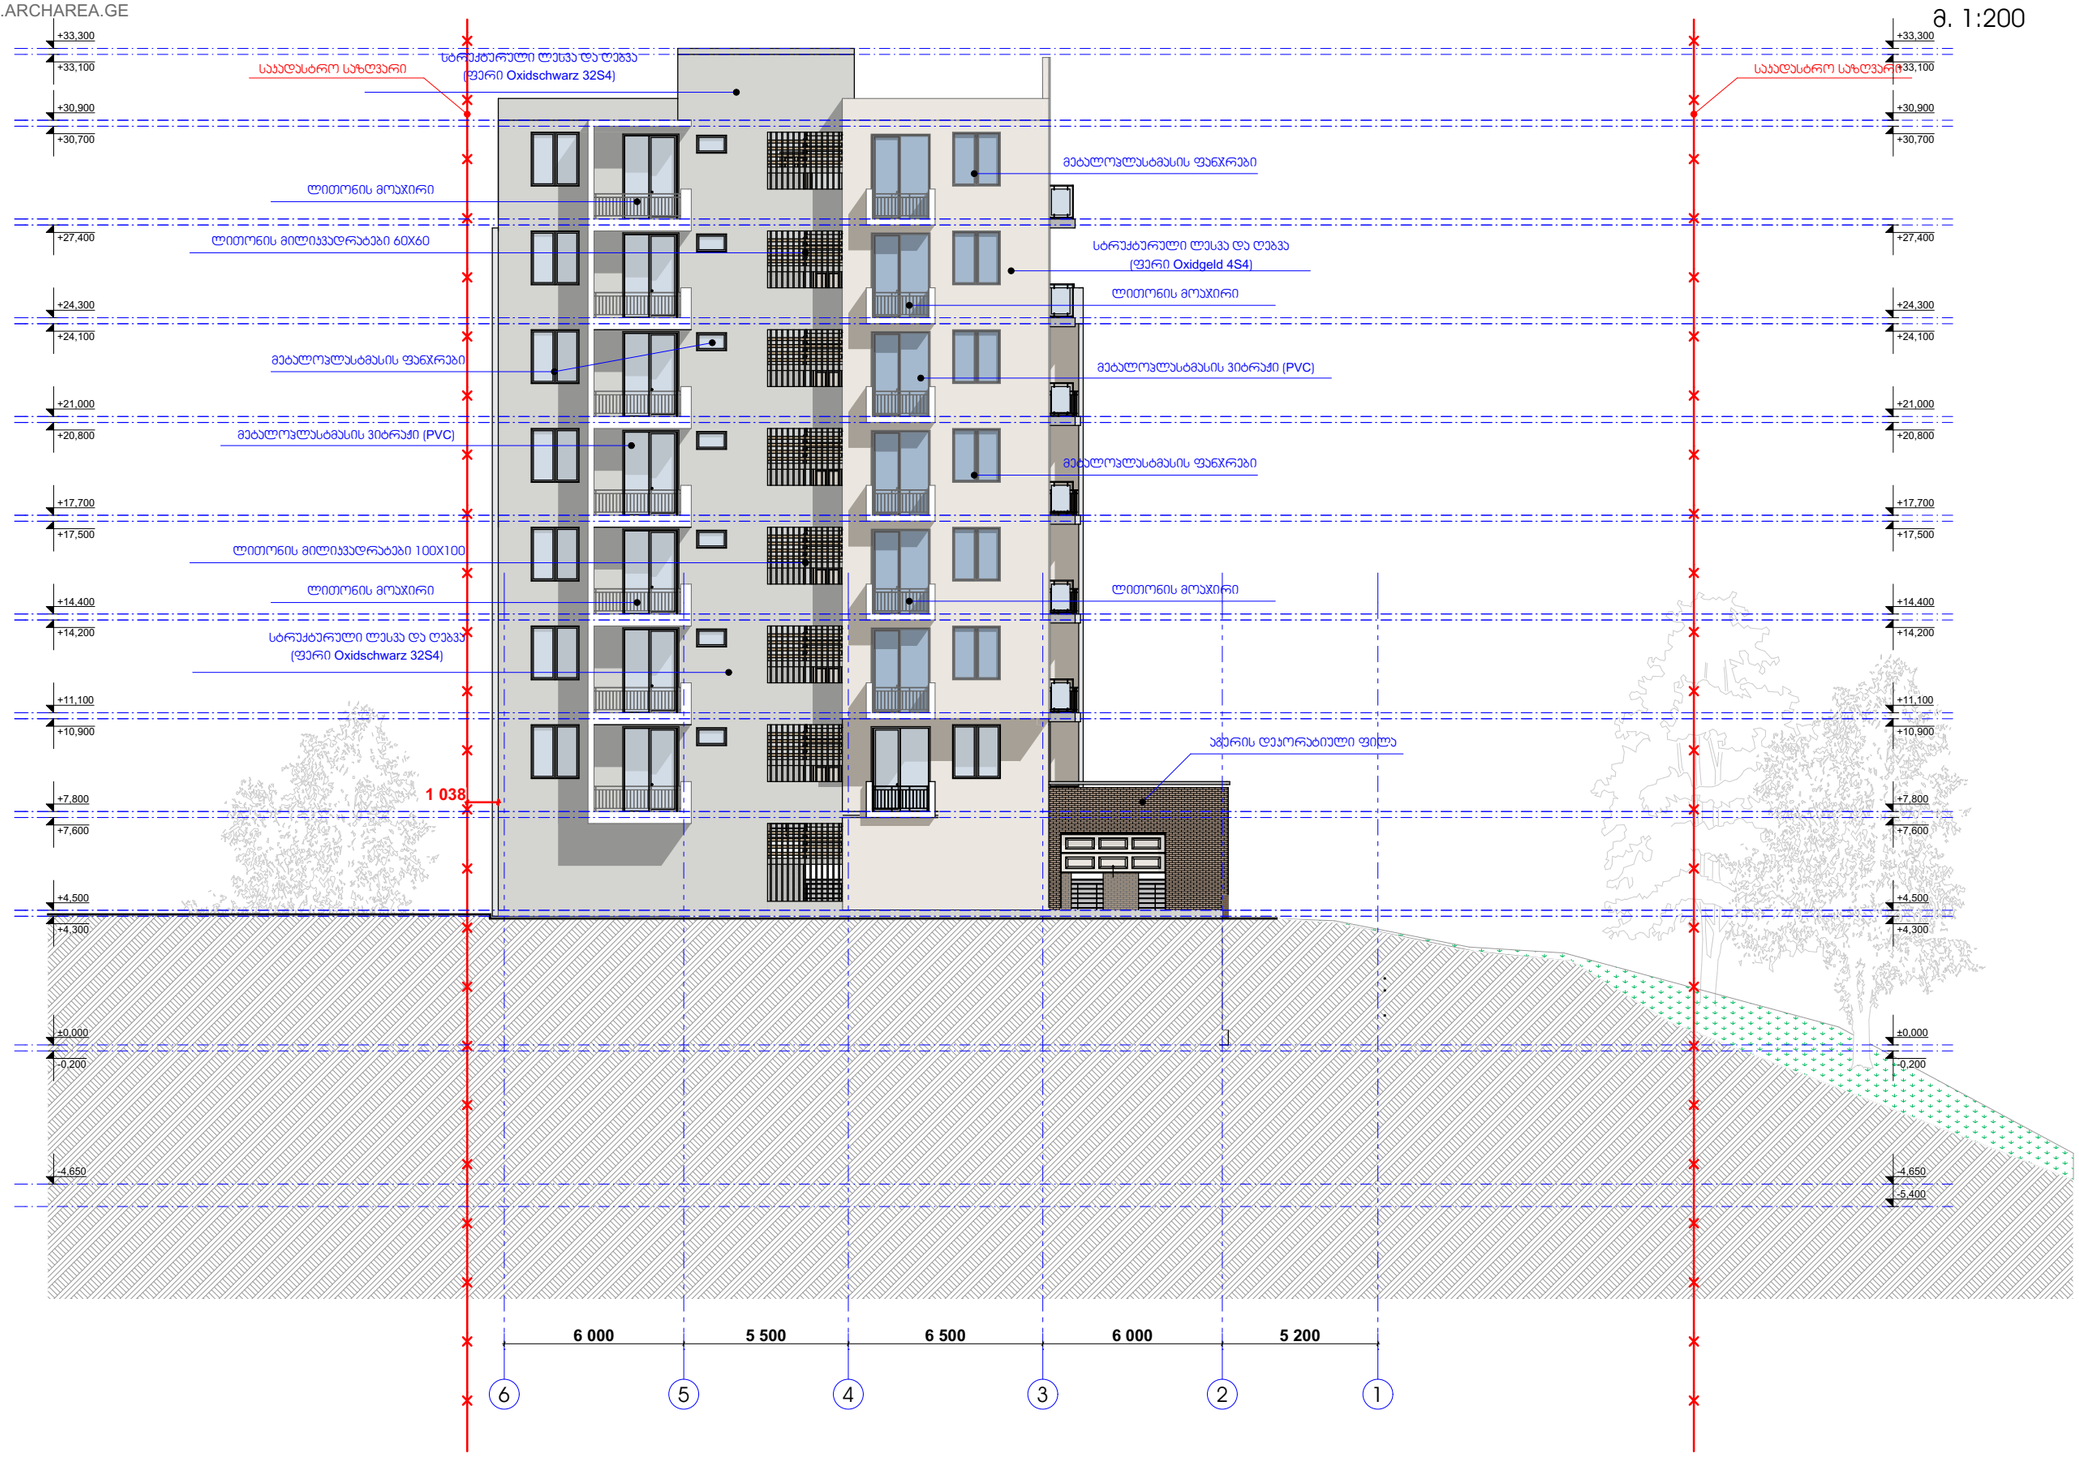

თბილისი 2016 წ

დაკვეთა № 1 | ფორმატი A2

ექსპლიკაცია

პირობითი ნიშნები:

სპეციალური სახურავი

ჭრილის ხაზი

არქიტექტურული ნიშნული

შენიშვნები:

1. ნახაზზე ზომები მოცემულია მილიმეტრებში

2. ნახაზის ყველა ცვლილება მშენებლობისას შეთანხმებული უნდა იყოს პბორთან

დამკვეთი: შპს აძტივი

მისამართი: ვაშლიჯვარი პორტ. ბ1-ს მიმდებარედ

თანამდებობა	გვარი	ხელმოწერა
დირექტორი	ზ. ჯამლაძე	
პრ. პბორი	ზ. ჯამლაძე	
პრ. პბორი	გ.გეგელაშვილი	
დამეშვა	ნ. ნიშარიანი	
შეამოწმა	გ.გეგელაშვილი	

ფასადი (6-1 ღერძებში)

სტადია	ფურცელი	ფურცლები
პროექტი	----	----

მაშტაბი 1: 200


სპროექტოს ლოგო | მისამართი

ქ. თბილისი ფრ. ჯორჯაძის ქ. №87
ს/კ 412706610
ტელ: 595 44 20 20
www.archarea.ge

WWW.ARCHAREA.GE

ფასადი (ა-დ ღერძებში)

მ. 1:200

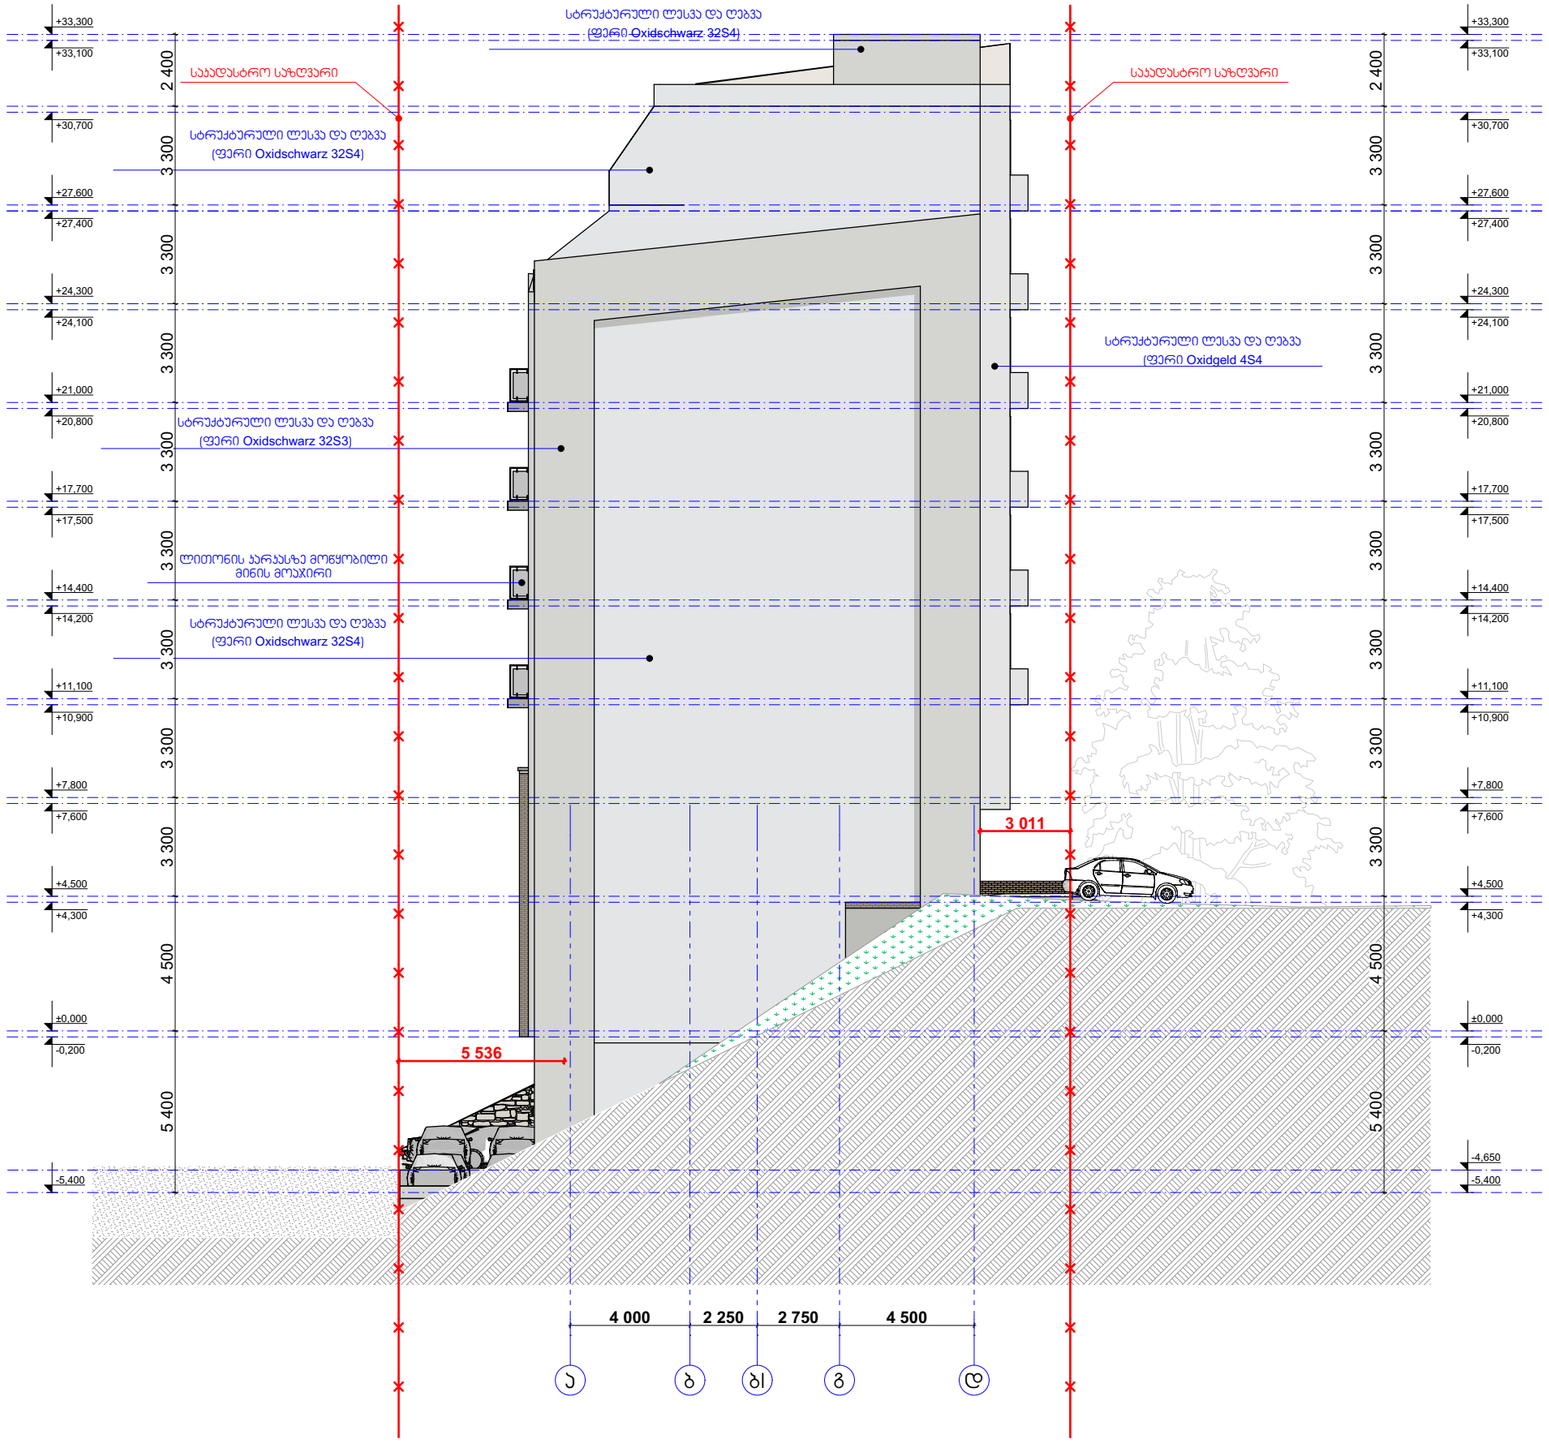

თბილისი 2016 წ

დაკვეთა № 1 | ფორმატი A2

ექსპლიკაცია

პირობითი ნიშნები:

საკვდასტრო საზღვარი

ჭრილის ხაზი

არქიტექტურული ნიშნული

შენიშვნები:

1. ნახაზზე ზომები მოცემულია მილიმეტრებში

2. ნახაზის ყველა ცვლილება მშენებლობისას შეთანხმებული უნდა იყოს ავტორთან

დამკვეთი: შპს აჭიკივი

მისამართი: ვაჟლიჯვარი პორტ. ბ1-ს მიმდებარედ

თანამდებობა	გვარი	ხელმოწერა
დირექტორი	ზ. პამფაძე	
პრ. ავტორი	ზ. პამფაძე	
პრ. ავტორი	გ.გეგელაშვილი	
დაამზადა	ნ. ნიბერიანი	
შეამოწმა	გ.გეგელაშვილი	

ფასადი (ა-დ ღერძებში)

სტადია	ფურცელი	ფურცლები
პროექტი	----	----

მაშტაბი 1: 200


საპროექტოს ლოგო | მისამართი

ქ. თბილისი
რ. აბლაძის ქ. №87
ს/ნ 412706610
ტელ: 595 44 20 20
www.archarea.ge

WWW.ARCHAREA.GE

ფასადი (დ-ა ღერძებში)

მ. 1:200

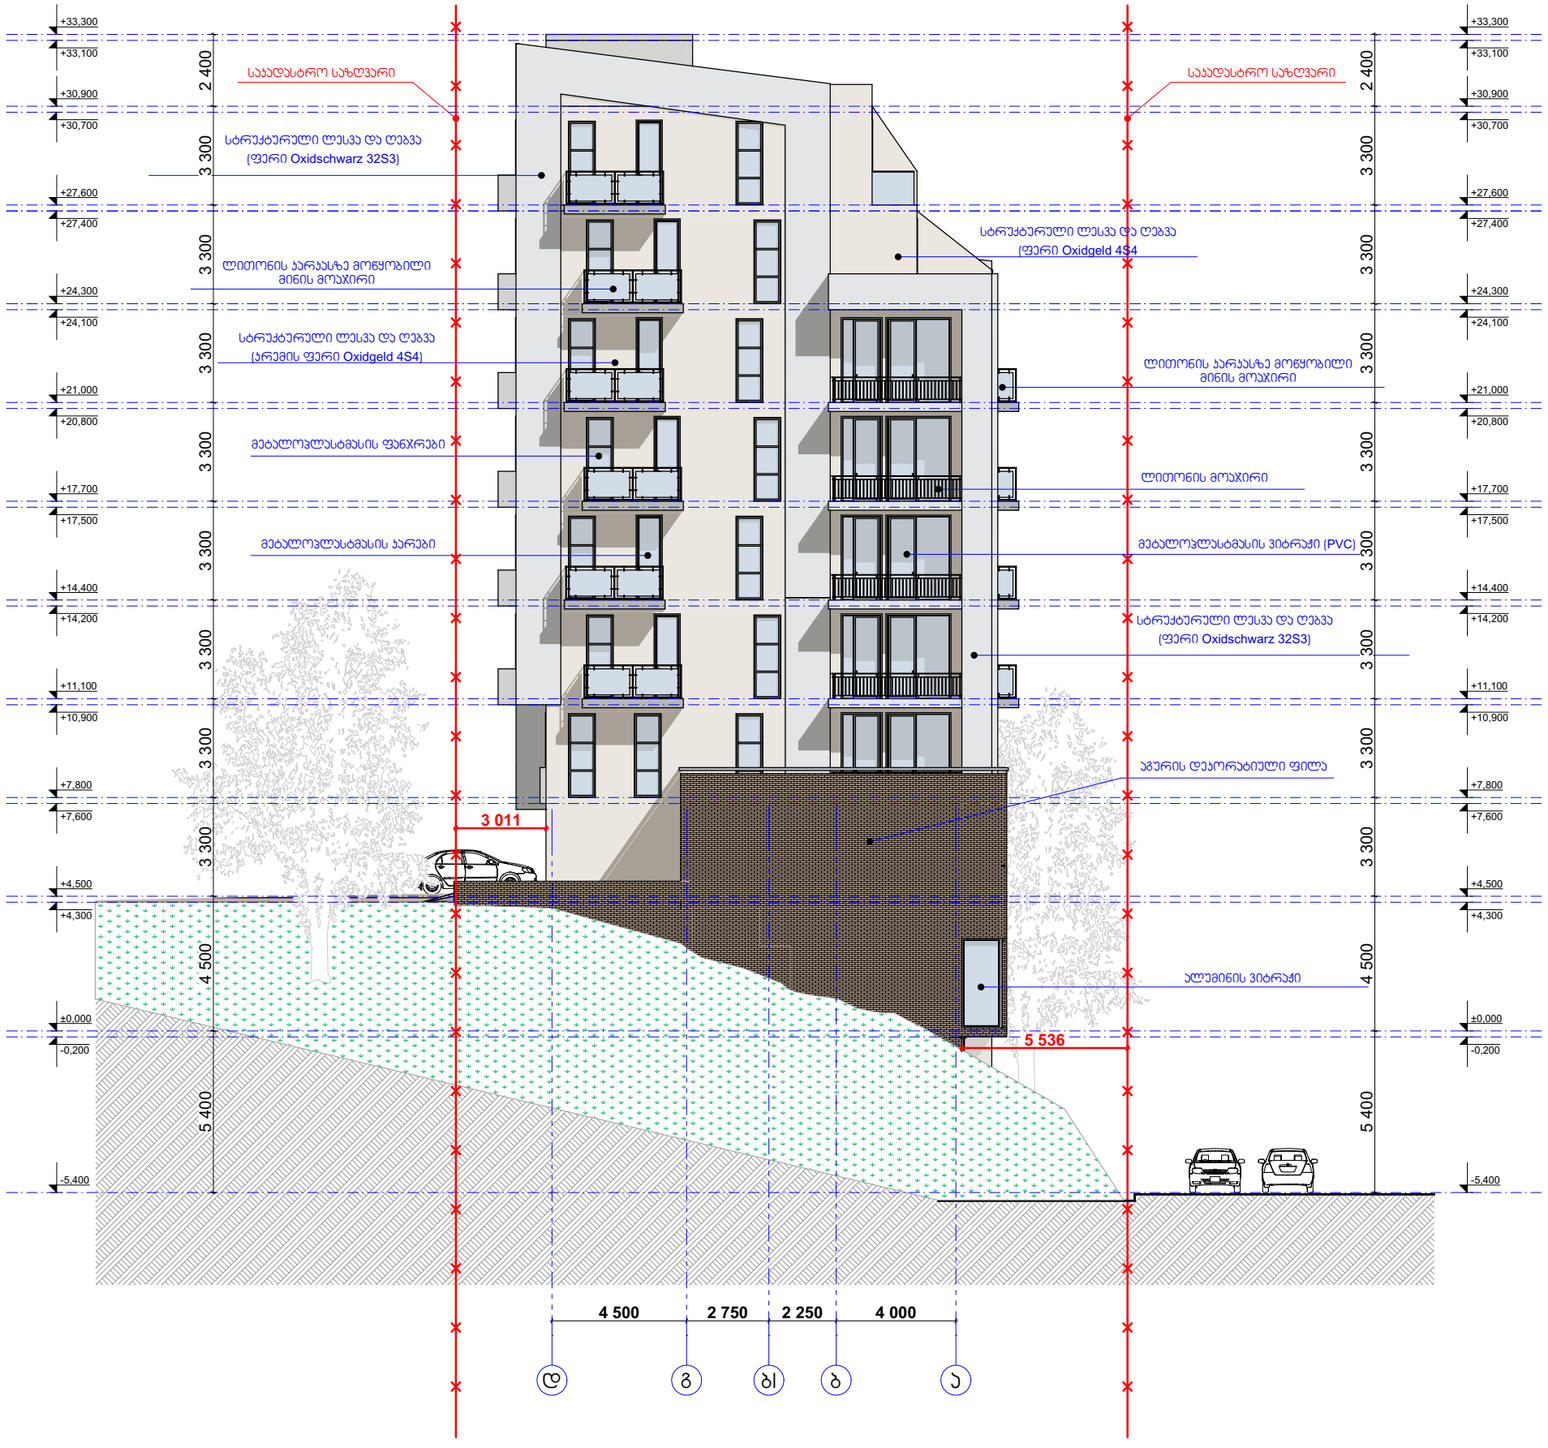

თბილისი 2016 წ

დაკვეთა № 1 | ფორმატი A2

ექსპლიკაცია

პირობითი ნიშნები:

საყრდენკედლის საზღვარი

ჭრილის ხაზი

არქიტექტურული ნიშნული

შენიშვნები:

1. ნახაზზე ზომები მოცემულია მილიმეტრებში
2. ნახაზის ყველა ცვლილება მშენებლობისას შეთანხმებული უნდა იყოს პატრონთან

დამკვეთი: შპს პატივი

მისამართი: ვაჟლიჯვარი პორტ. ბ1-ს მიმდებარედ

თანამდებობა	გვარი	ხელმოწერა
დირექტორი	ზ. პამპაძე	
პრ. პატრონი	ზ. პამპაძე	
პრ. პატრონი	გ.გეგელაშვილი	
დამკვეთი	ნ. ნიბერიანი	
შეთანხმა	გ.გეგელაშვილი	

ფასადი (დ-ა ღერძებში)

სტადია	ფურცელი	ფურცლები
პროექტი	----	----

მაშტაბი 1: 200

საპროექტო ლოგო | მისამართი

ქ. თბილისი
რ. პატარძის ქ. №87
ს/კ 412706610
ტელ: 595 44 20 20
www.archarea.ge