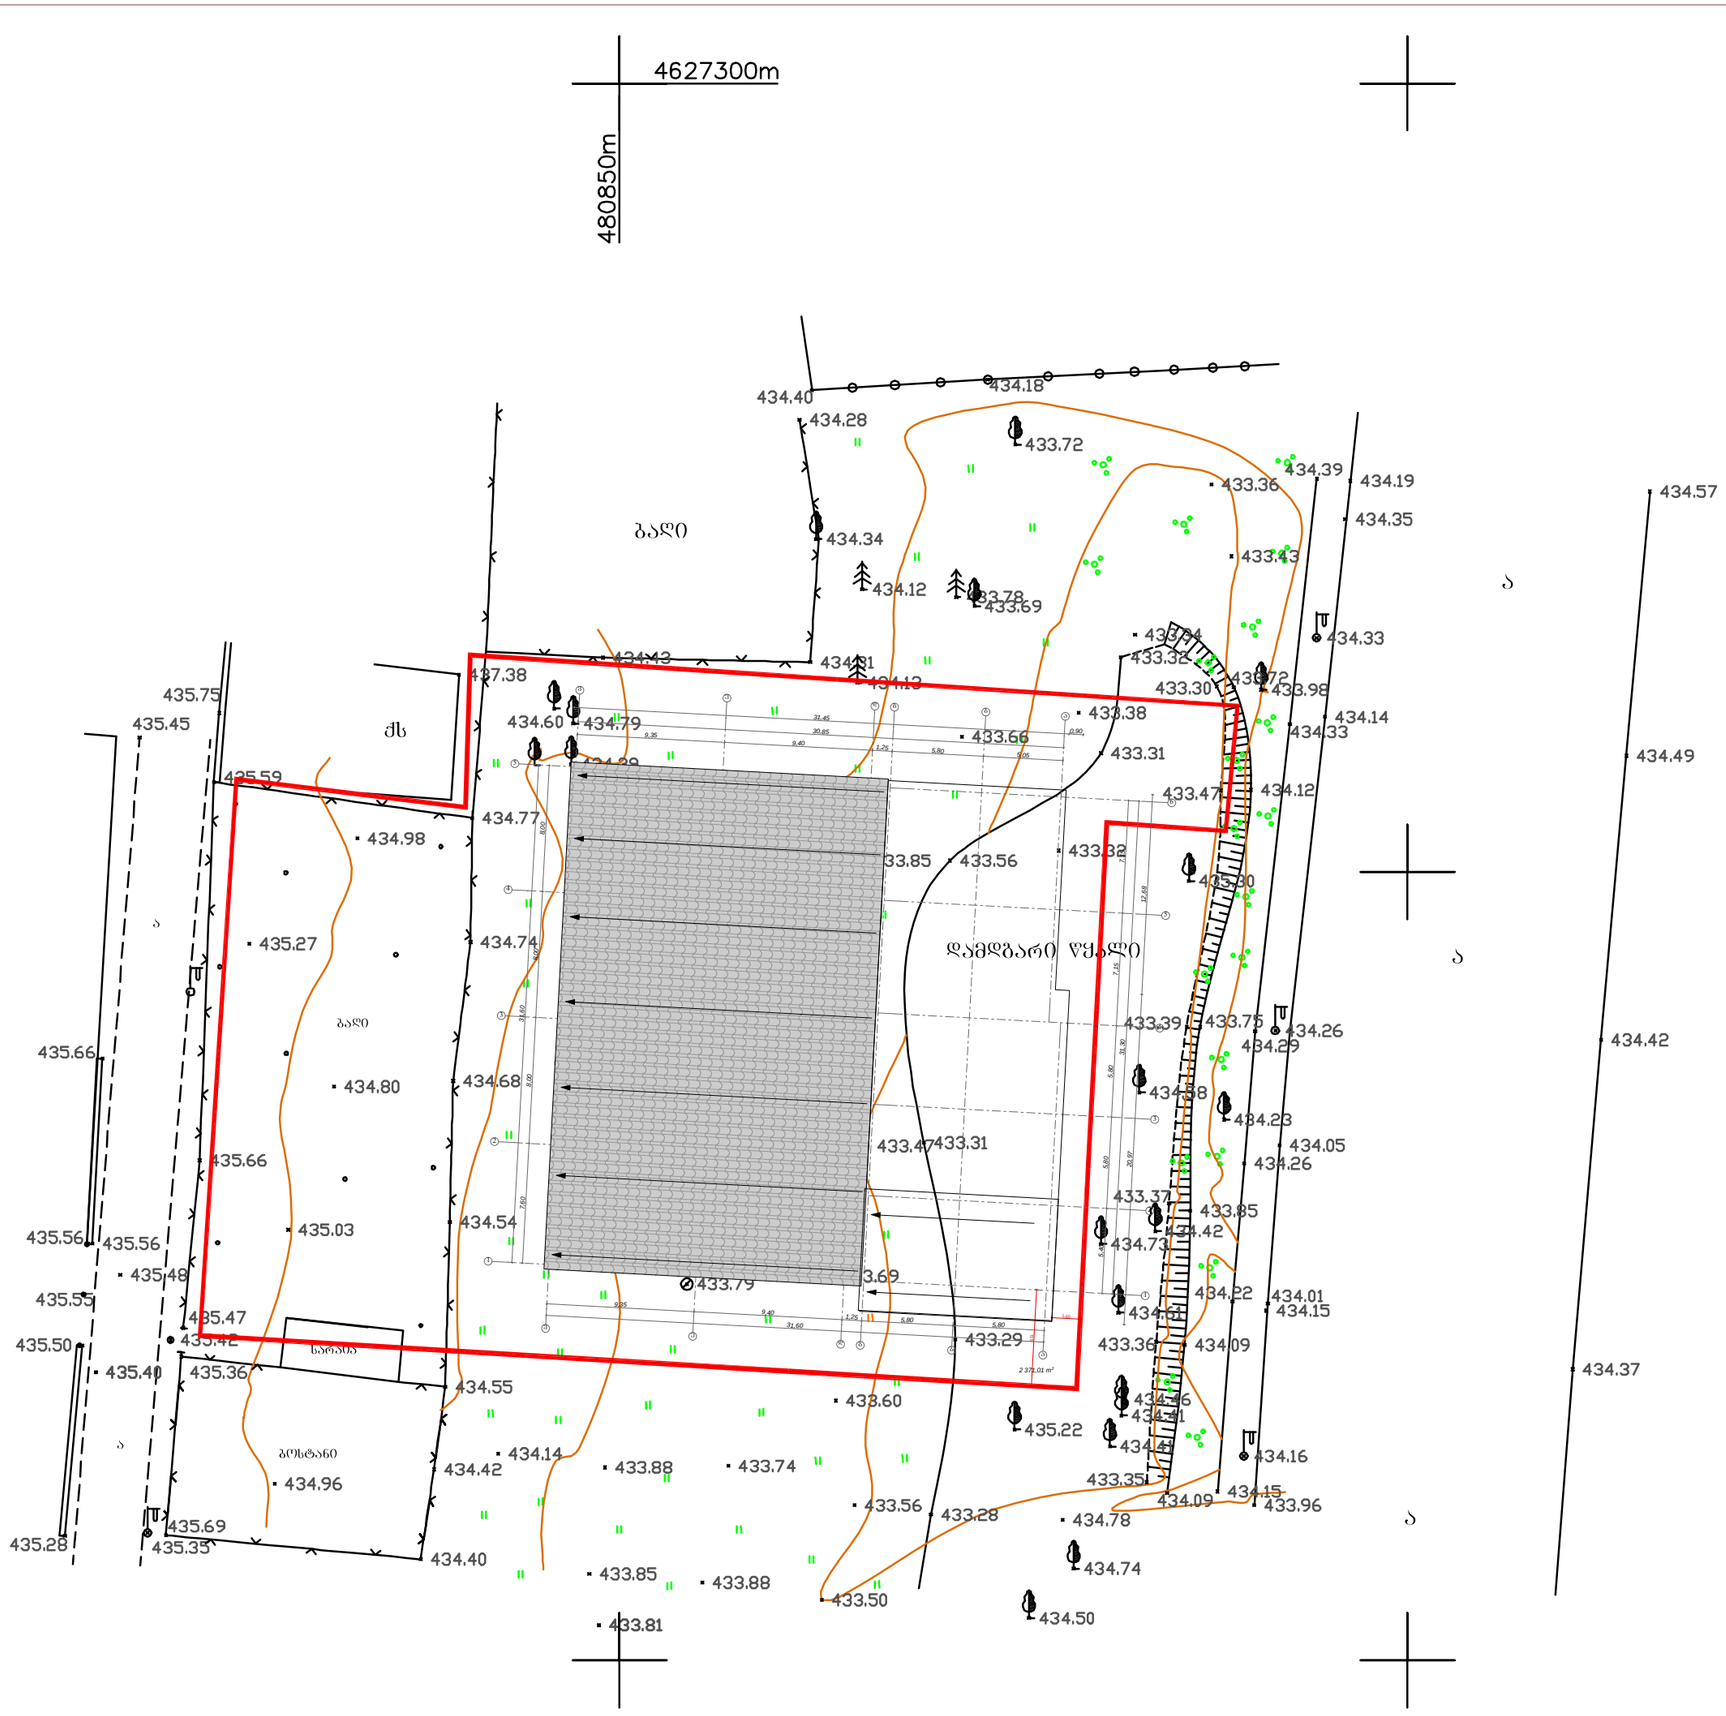

ფორმატი	A-3

პირობითი აღნიშვნა:

დამკვეთი: შპს „ბლობალ მოტორს ჯორჯია-ჯი ემ ჯი"

მისამართი:
ქ. თბილისი, მუხათგვერდის ხიდის მიმდებარედ საქართველოს სამხედრო გზის მე-13 კმ-ზე

პროექტის დასახელება:
ავტოსალონი

პროექტის ნაწილი:
არქიტექტურული

თანამდებობა	გვარი	ხელმოწერა
დირექტორი	ბ. ჭანკვეტაძე	
მთ. არქიტექტორი	ზ. მაზმიშვილი	
პრ. ავტორი	ზ. მაზმიშვილი	
შემსრულებელი ორგანიზაცია	optimus მეტიაუსი	

შურცლის დასახელება:
გენგეგმა

თარიღი	07.2012 წ.	მასშ.	1:500
შურცლების რაოდენობა			
შურცლის ნომერი №			

PRODUCED BY AN AUTODESK EDUCATIONAL PRODUCT

საქართველო

Tbilisi | Tbilisi

სამსახურის უფროსი ა.ბოჭოიძე

ქ. თბილისის მერიის
საჯარო სამართლის იურიდიული პირი
თბილისის არქიტექტურის სამსახური

მისამართი: ქ.თბილისი, მუხათგვერდის ხიდის მიმდებარედ; საქართველოს სამხედრო გზის მე-13 კმ-ზე

ფართობი : 3771 კვ.მ.

მოსარგებლე: შპს „გლობალ მოტორს ჯორჯი-ჯი ემ ჯი"

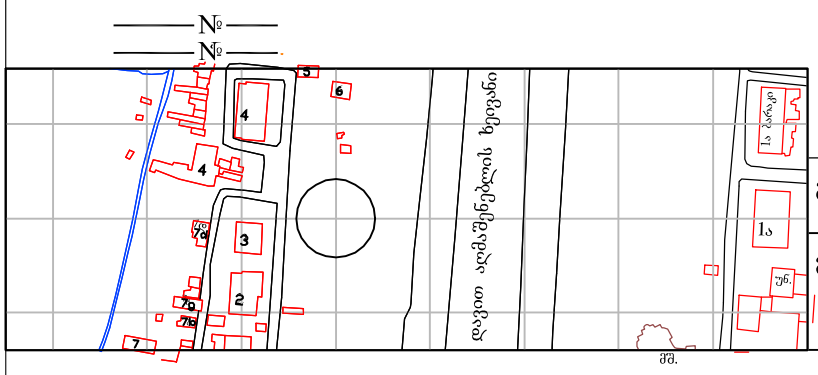

განყოფილების უფროსი		
მთავარი სპეციალისტი		

4627300m

480850m

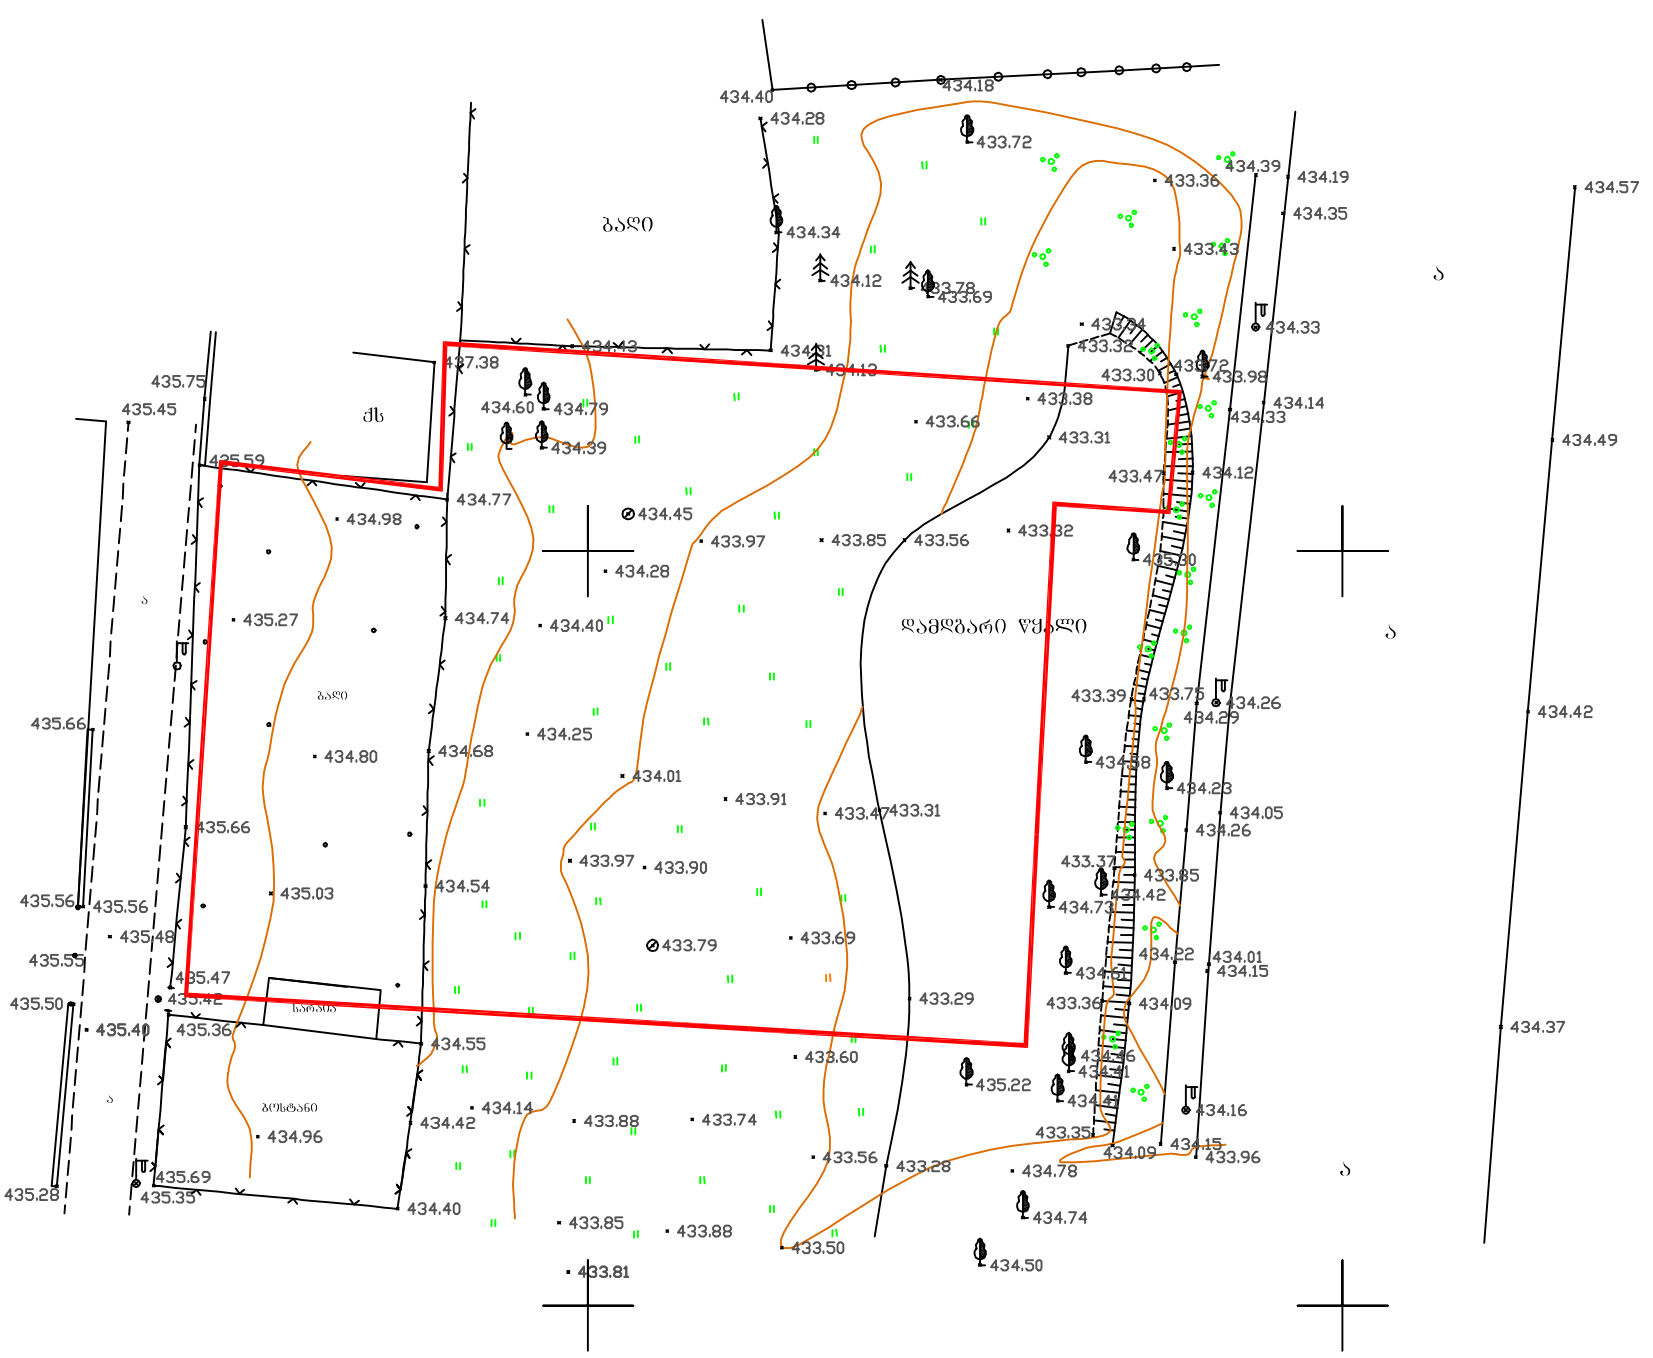

პირობითი აღნიშვნები

ჟს	საცხ. სახლი	ფარდული	UTM (საერთაშორისო) ბადისების კოორდ.
ას	არასაცხ. სახლი	მშენებარე შენობა	
	ხის ღობე		ადგილზე ბადისების საკუთარი კოორდ.
	ღობე	ბენზოგასამართი	
	ქვის კედელი	ფასატე	რკინიგზა
	კედელი		
	ელ. გადამცემი ხაზი	რეზერვუარი	
	სატრანსფორმატორო ჯიხური	გარე განათება	
	ხეები	სამეთვალყურეო ჭები	

წყალგაყვანილობა		GAS	გაზი
კანალიზაცია			ელ. ძაბვები
სანიაღვრე			გათბობა
კავშირგაბმულობა			დრენაჟი

optimus მეთოდი	შპს „ოპტიმუსი"	
დირექტორი		გ.ჩანკვეტაძე
კომპიუტერული უზრუნველყოფა		ნ.მერმანიშვილი
შემსრულებელი		თ.მერმანიშვილი
მ. 1:500		20/06/2012წ