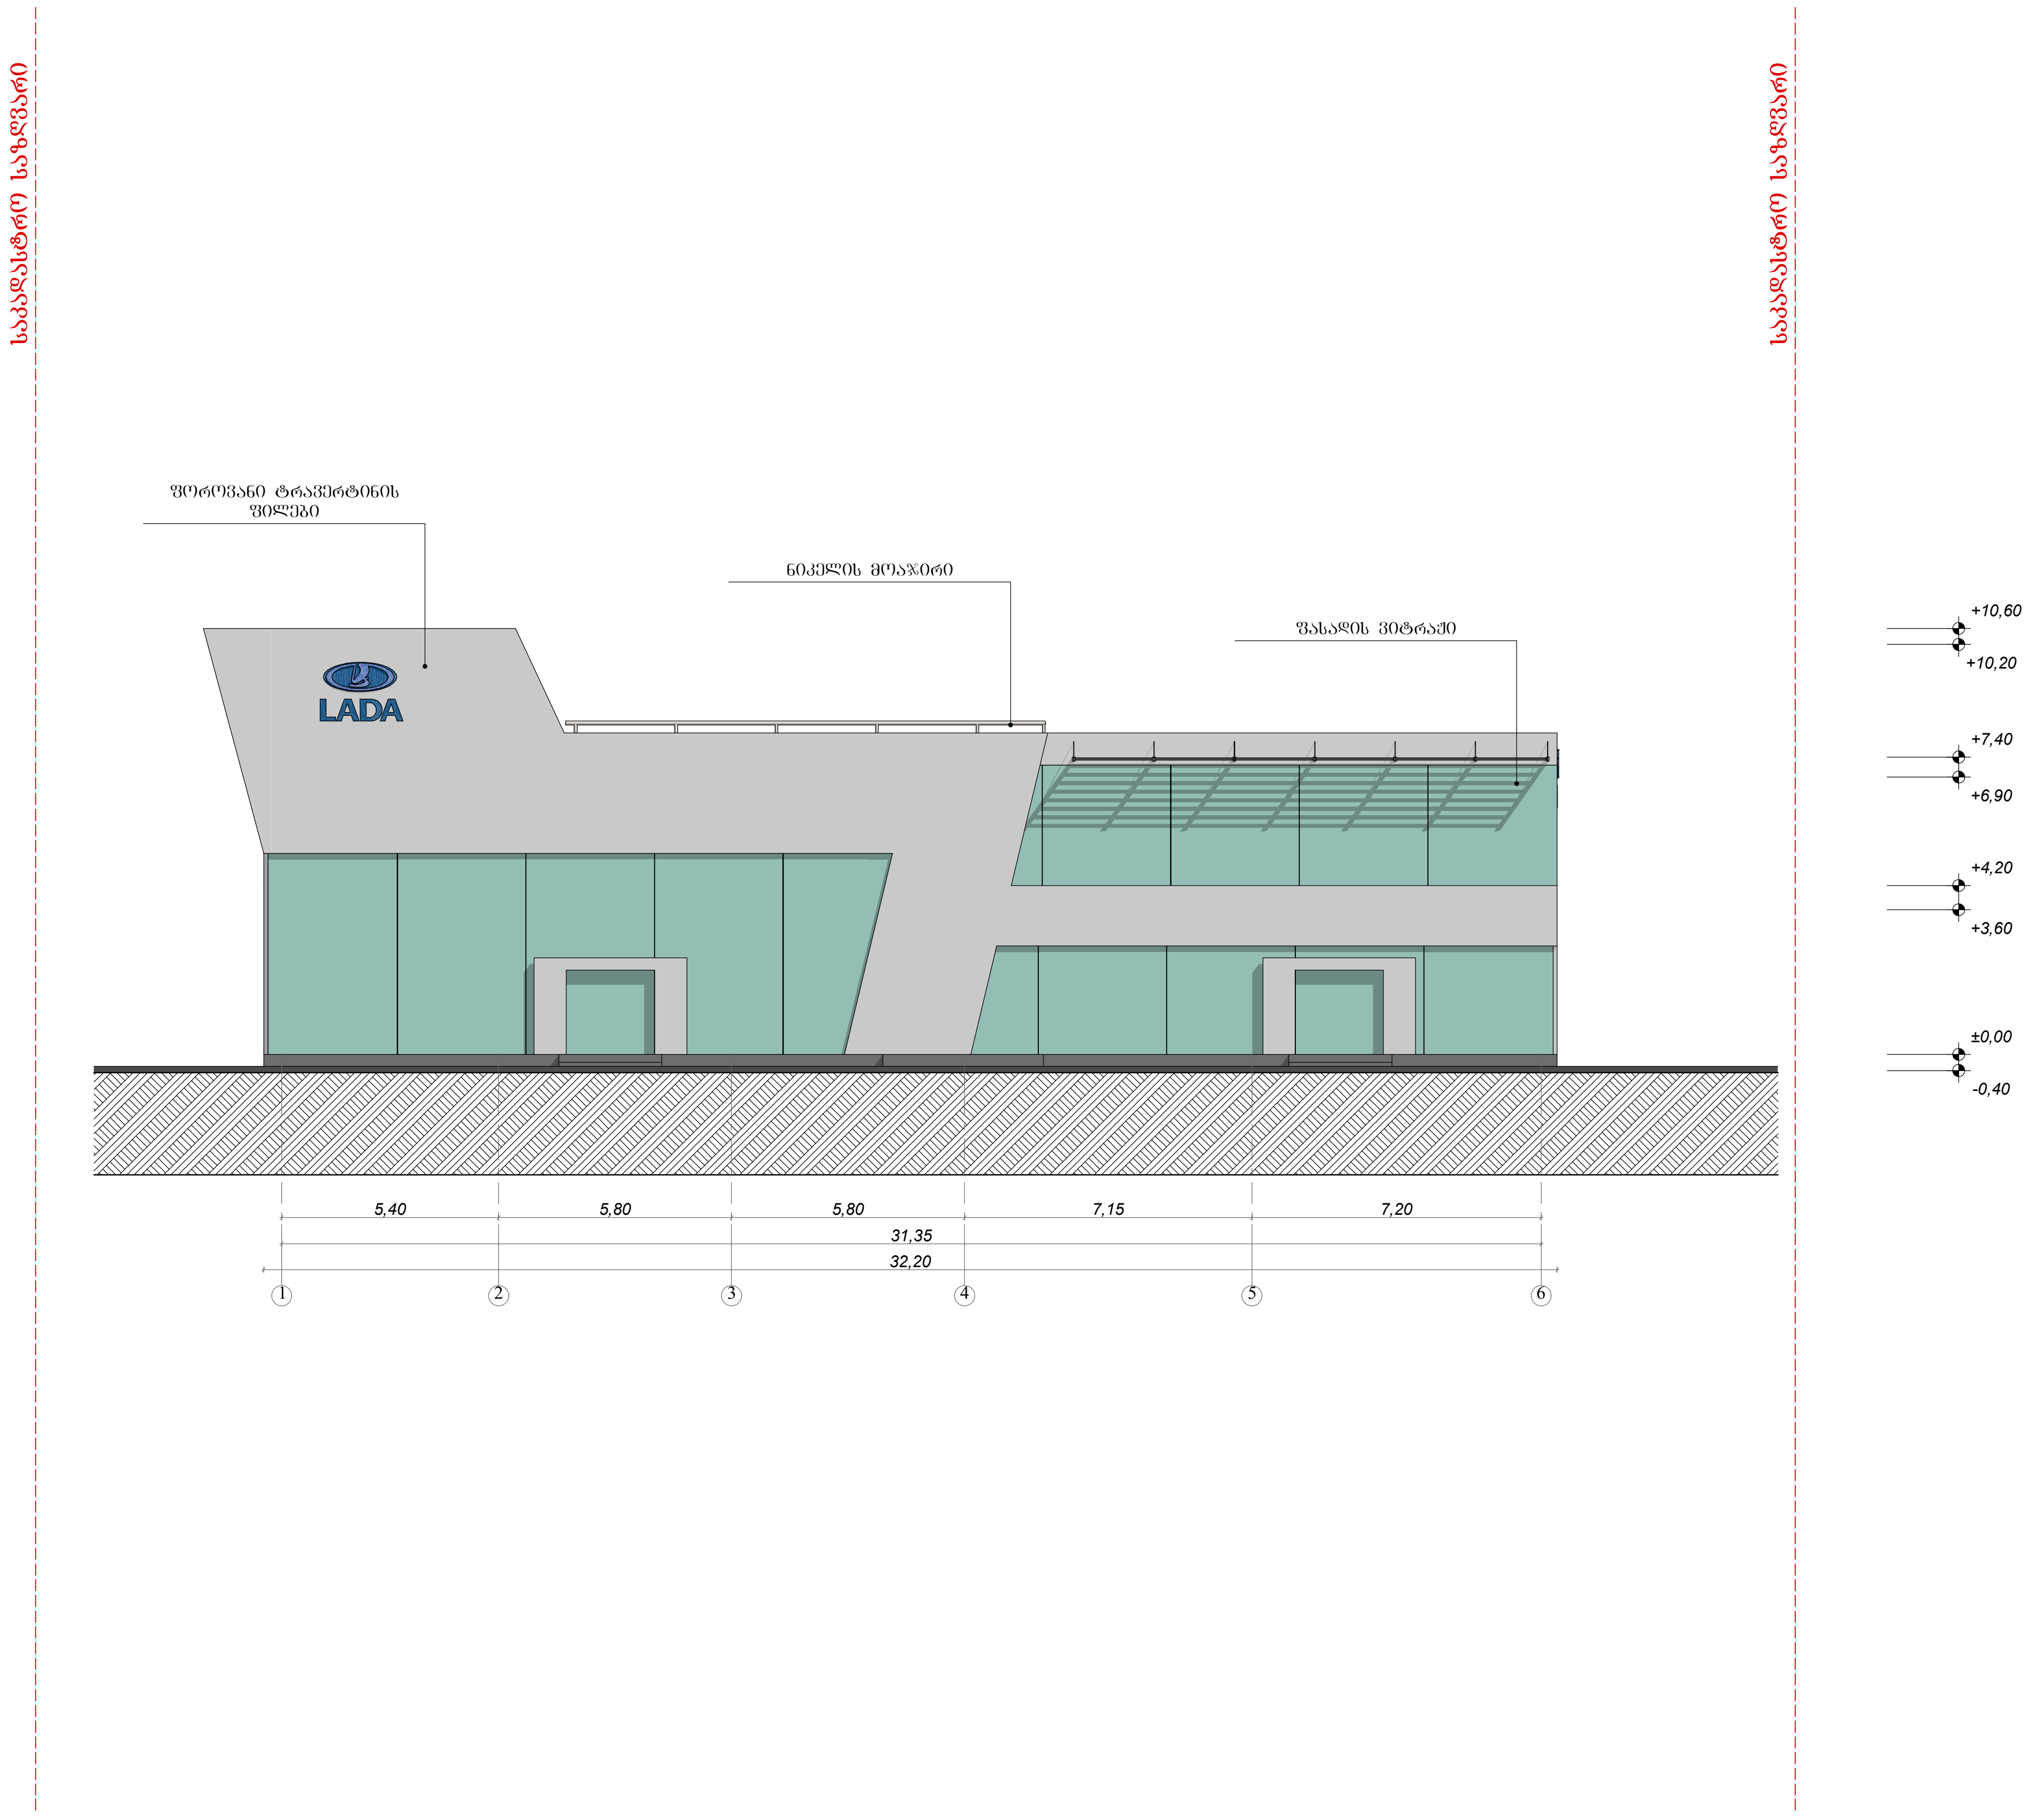

ფორმატი	A-3

პირობითი აღნიშვნა:

დამკვეთი: შპს „გლობალ მოტორს ჯორჯია-ჯი ემ ჯი"

მისამართი:
ქ. თბილისი, მუხათგვერდის ხიდის მიმდებარედ საქართველოს სამხედრო გზის მე-13 კმ-ზე

პროექტის დასახელება:
ავტოსალონი

პროექტის ნაწილი:
არქიტექტურული

თანამდებობა	გვარი	ხელმოწერა
დირექტორი	ბ. ჯანკვეტაძე	
მთ. არქიტექტორი	გ. მაზმიშვილი	
პრ. ავტორი	გ. მაზმიშვილი	
შემსრულებელი ორგანიზაცია	optimus ოპტიმუსი	

ფურცლის დასახელება:

ფასადი 1-6 ღერძებში

თარიღი	07.2012 წ.	მასშ.	1:200
ფურცლების რაოდენობა			
ფურცლის ნომერი №			

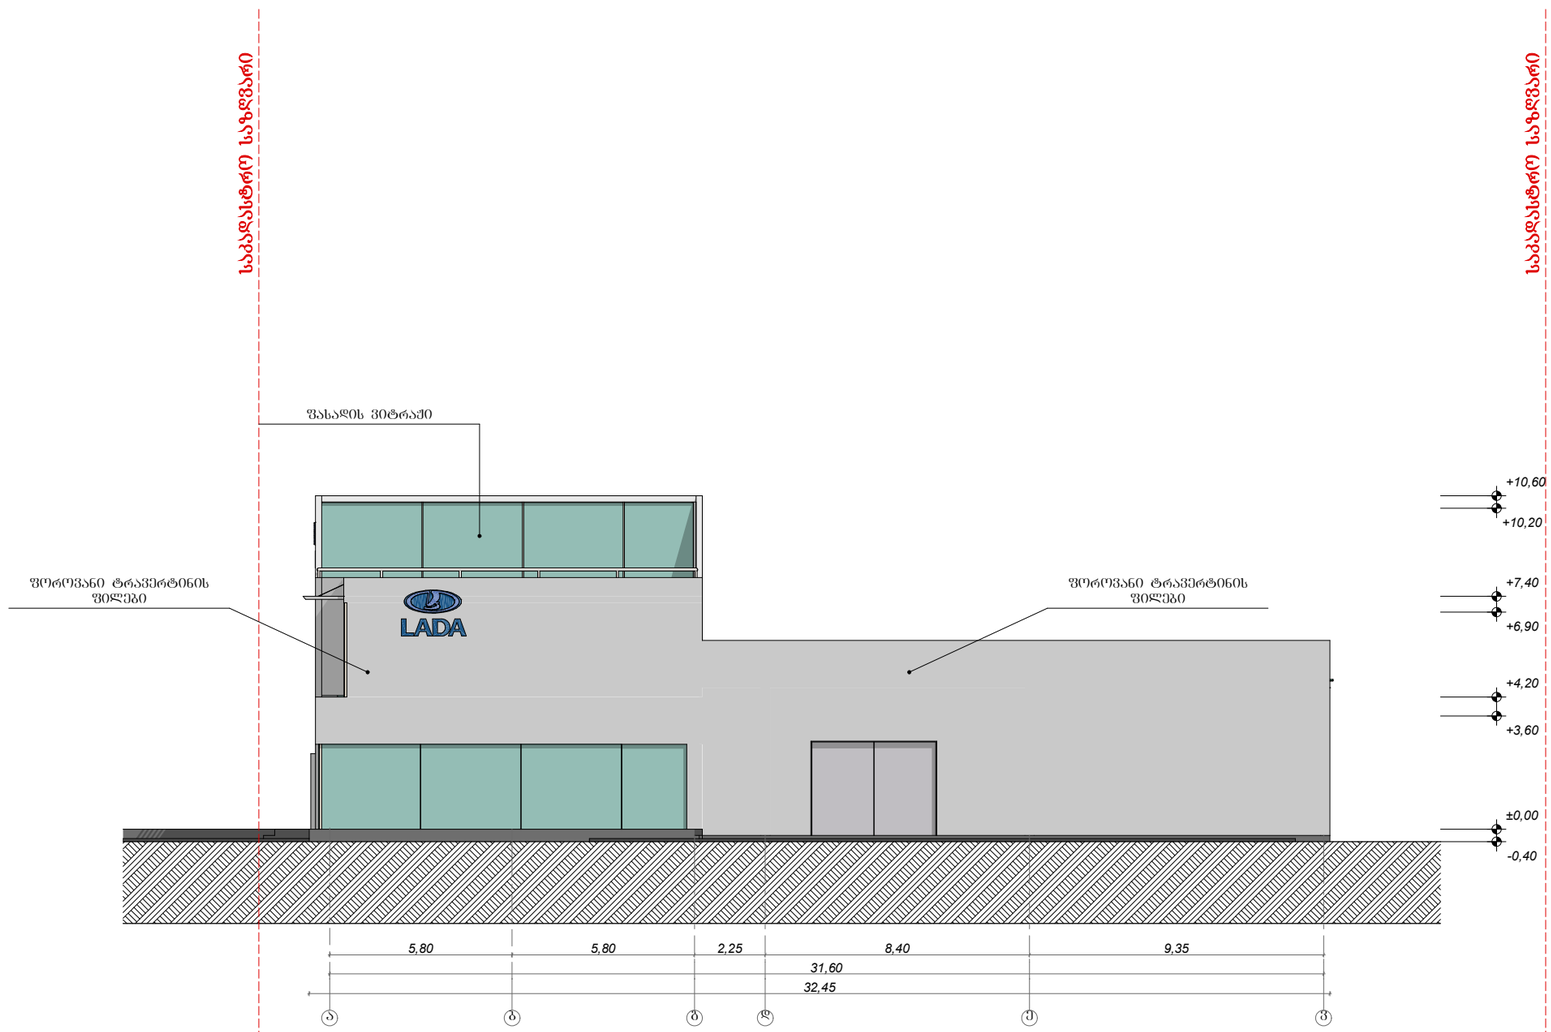

ფორმატი	A-3

პირობითი აღნიშვნა:

დამკვეთი: შპს „ბლოგალ მოტორს ჯორჯია-ჯი ემ ჯი"

მისამართი:
ქ. თბილისი, მუხათგვერდის ხიდის მიმდებარედ საქართველოს სამხედრო გზის მე-13 კმ-ზე

პროექტის დასახელება:
ავტოსალონი

პროექტის ნაწილი:
არქიტექტურული

თანამდებობა	გვარი	ხელმოწერა
დირექტორი	ბ. ჭანკვეტაძე	
მთ. არქიტექტორი	ბ. მაზმიშვილი	
პრ. ავტორი	ბ. მაზმიშვილი	
შემსრულებელი ორგანიზაცია	optimus თბილისი	

ფურცლის დასახელება:

ფასადი ა-ვ დერძებში

თარიღი	07.2012 წ.	მასშ.	1:200
ფურცლების რაოდენობა			
ფურცლის ნომერი №			

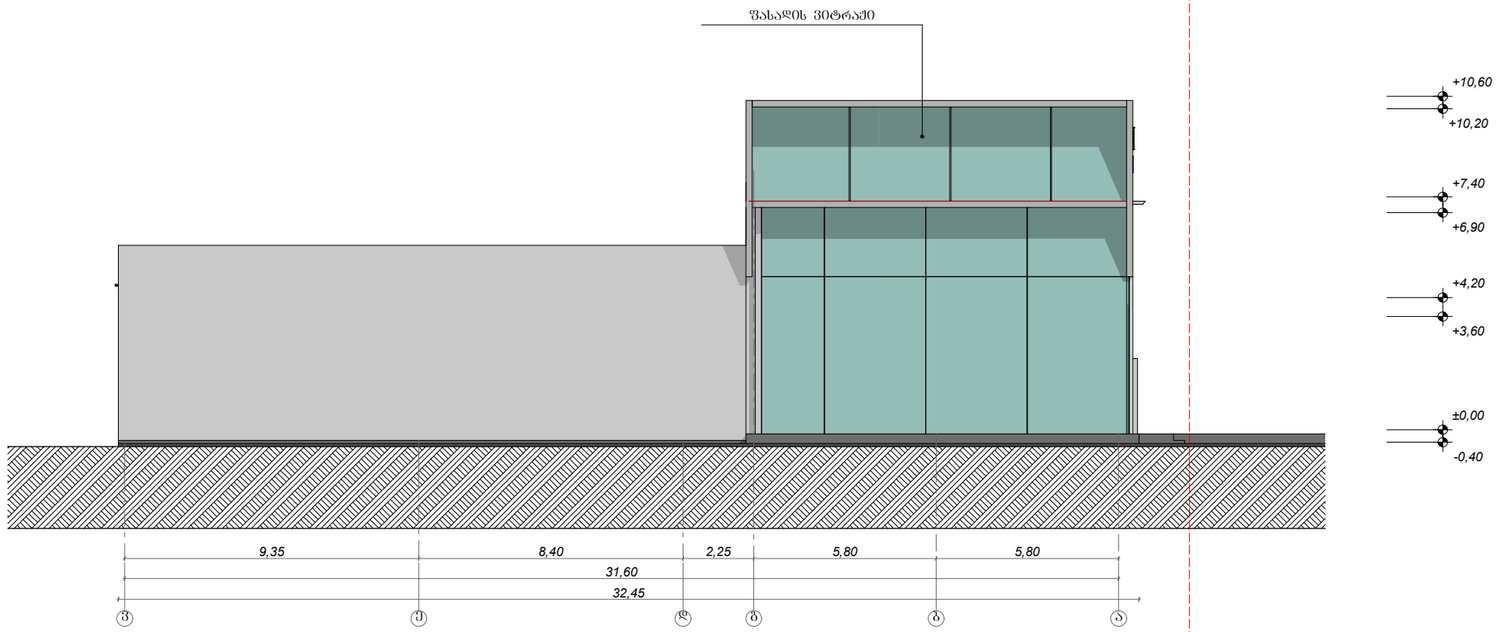

ფორმატი	**A-3**

პირობითი აღნიშვნა:

დამკვეთი: შპს „ბლოგალ მოტორს ჯორჯია-ჯი ემ ჯი"

მისამართი:
ქ. თბილისი, მუხათგვერდის ხიდის მიმდებარედ საქართველოს სამხედრო გზის მე-13 კმ-ზე

პროექტის დასახელება:
ავტოსალონი

პროექტის ნაწილი:
არქიტექტურული

თანამდებობა	გვარი	ხელმოწერა
დირექტორი	ბ. ჭანკვეტაძე	
მთ. არქიტექტორი	ბ. მაზმიშვილი	
პრ. ავტორი	ბ. მაზმიშვილი	

შემსრულებელი ორგანიზაცია: optimus მოტიმუსი

ფურცლის დასახელება:

ფასადი ვ-ა ღერძებში

თარიღი 07.2012 წ.	მასშ. 1:200
ფურცლების რაოდენობა	
ფურცლის ნომერი №	

საბაჟოსტრო საზღვარი

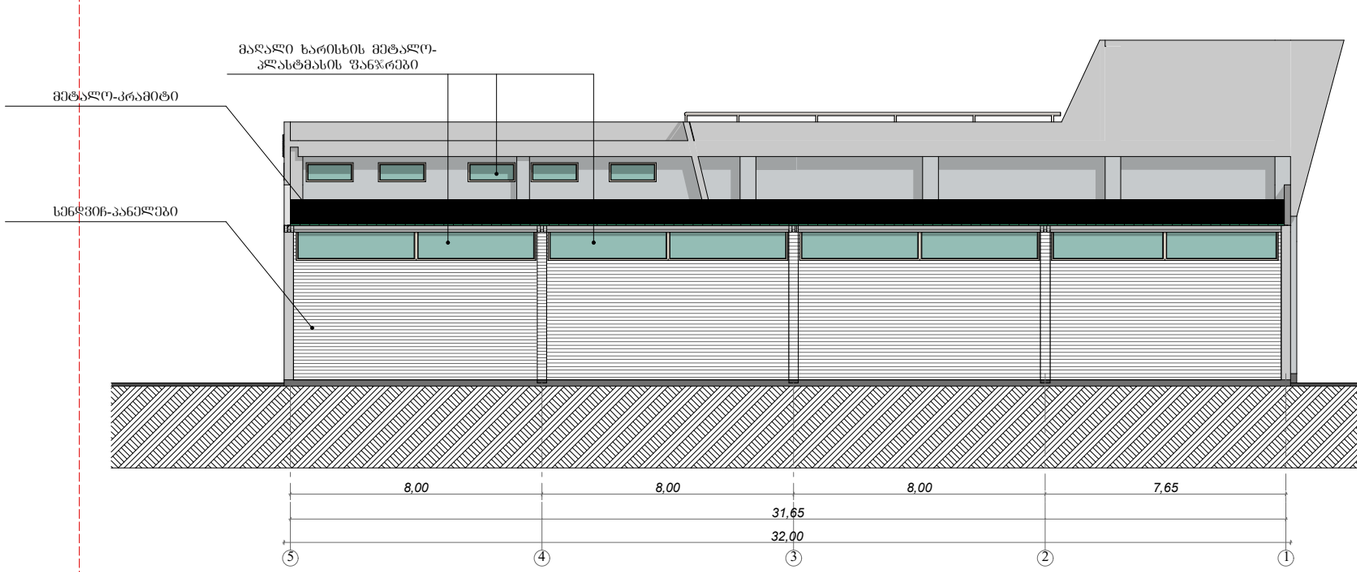

საბაჟოსტრო საზღვარი

ფორმატი	A-3

პირობითი აღნიშვნა:

დამკვეთი: შპს „ბლოგალ მოტორს ჯორჯია-ჯი ემ ჯი"

მისამართი:
ქ. თბილისი, მუხათგვერდის ხიდის მიმდებარედ საქართველოს სამხედრო გზის მე-13 კმ-ზე

პროექტის დასახელება:
ავტოსალონი

პროექტის ნაწილი:
არქიტექტურული

თანამდებობა	გვარი	ხელმოწერა
დირექტორი	გ. ჭანკვეტაძე	
მთ. არქიტექტორი	გ. მაზმიშვილი	
პრ. ავტორი	გ. მაზმიშვილი	
შემსრულებელი ორგანიზაცია	optimus თბილისი	

ფურცლის დასახელება:

ფასადი 5-1 ღერძებში

თარიღი	07.2012 წ.	მასშ.	1:200
ფურცლების რაოდენობა			
ფურცლის ნომერი №			