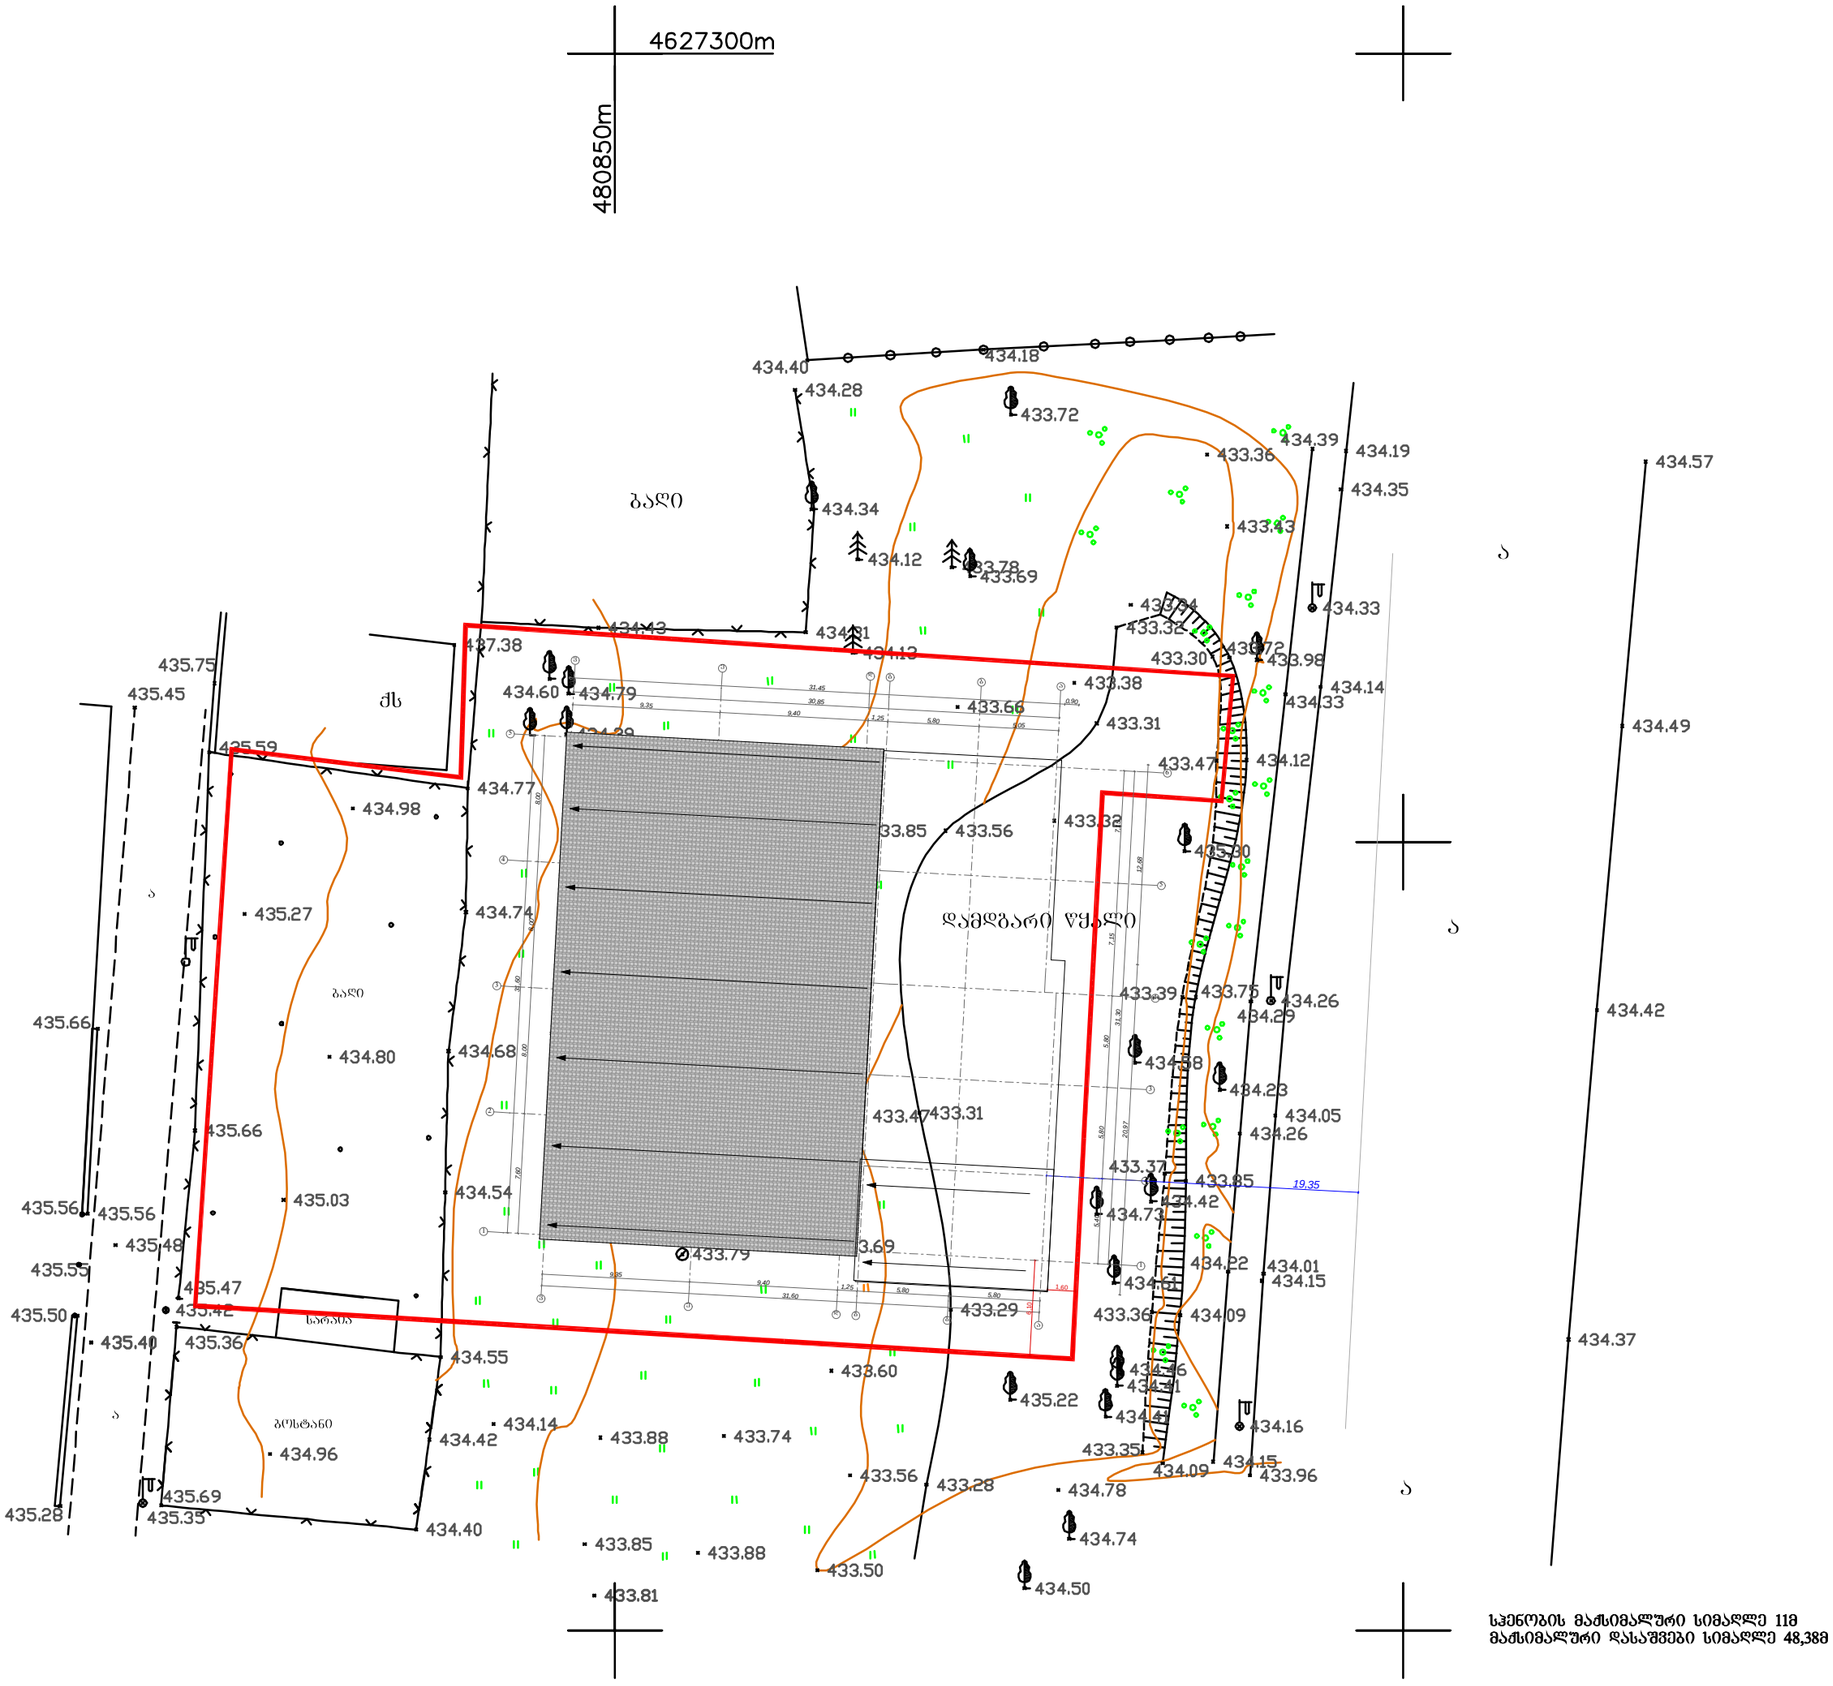

სჰენობის მაქსიმალური სიმაღლე 11მ
მაქსიმალური დასაშვები სიმაღლე 48,38მ

ფორმატი	A-3

აეროგითი აღნიშვნა:

დამკვეთი: შპს „ბლოგალ მოტორს ჯორჯია-ჯი ემ ჯი"

მისამართი:
ქ. თბილისი, მუხათგვერდის ხიდის მიმდებარედ საქართველოს სამხედრო გზის მე-13 კმ-ზე

პროექტის დასახელება:
ავტოსალონი

პროექტის ნაწილი:
არქიტექტურული

თანამდებობა	გვარი	ხელმოწერა
დირექტორი	გ. ჭანკვეტაძე	
მთ. არქიტექტორი	გ. მაზმიშვილი	
პრ. ავტორი	გ. მაზმიშვილი	
შემსრულებელი ორგანიზაცია	optimus მეხიაული	

ნახაზის დასახელება:
გენგეგმა, სიმაღლის განსაზღვრის სქემა

თარიღი	07.2012 წ.	მასშ.	1:500
ფურცლების რაოდენობა			
ფურცლის ნომერი №			

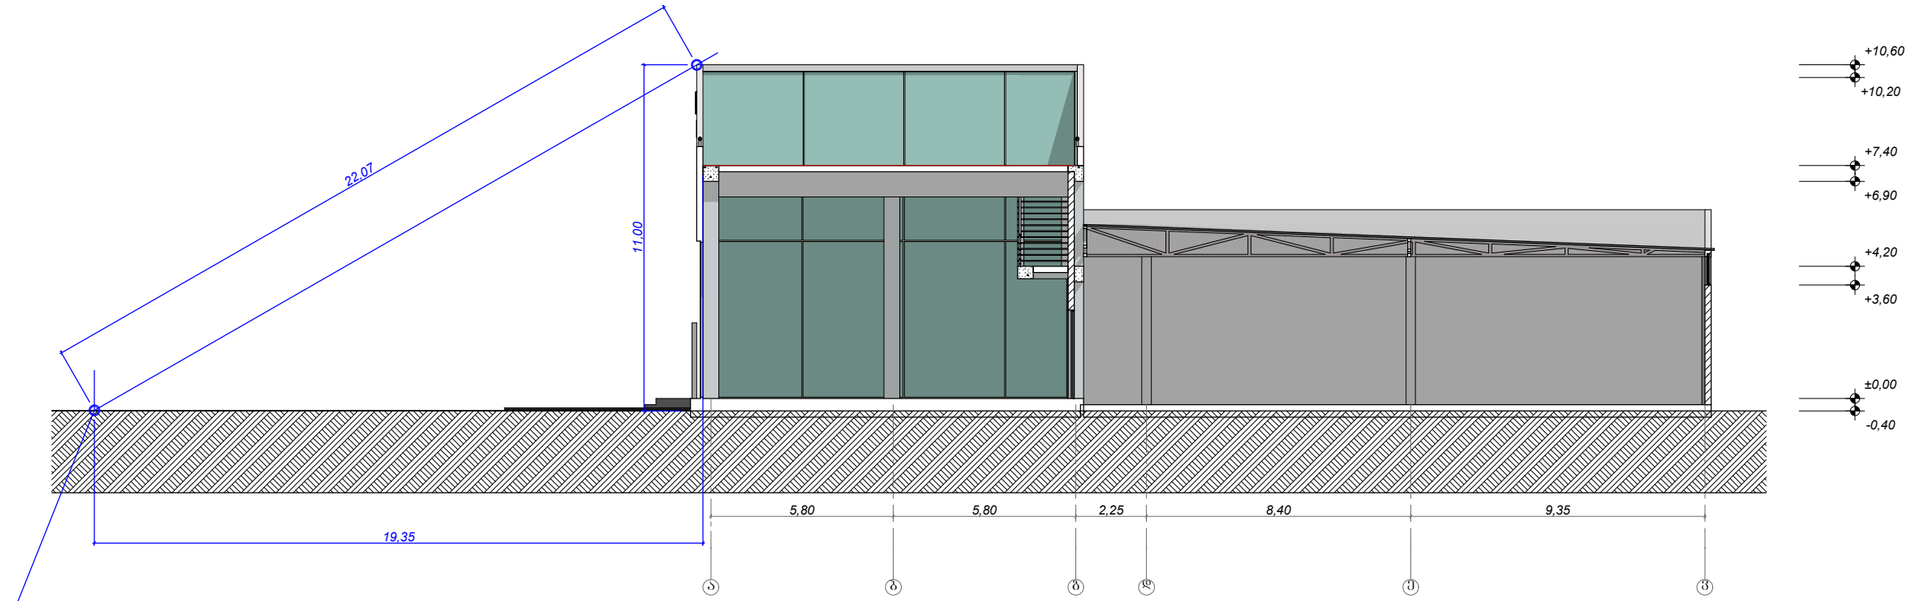

საზოგადოებრივი გზის შუა ღერძი

მაქსიმალური დასაშვები სიმაღლე - 48,38 მ.

ფორმატი	A-3

პირობითი აღნიშვნა:

დამკვეთი: შპს „ბლოგალ მოტორს ჯორჯია-ჯი ემ ჯი"

მისამართი:
ქ. თბილისი, მუხათგვერდის ხიდის მიმდებარედ საქართველოს სამხედრო გზის მე-13 კმ-ზე

პროექტის დასახელება:
ავტოსალონი

პროექტის ნაწილი:
არქიტექტურული

თანამდებობა	გვარი	ხელმოწერა
დირექტორი	გ. ჭანკვეტაძე	
მთ. არქიტექტორი	გ. მაზმიშვილი	
პრ. ავტორი	გ. მაზმიშვილი	

შემსრულებელი ორგანიზაცია: optimus ოპტიმუსი

ფურცლის დასახელება:
სიმაღლის განსაზღვრის სქემა

თარიღი	07.2012 წ.	მას'შ.	1:200
ფურცლების რაოდენობა			
ფურცლის ნომერი №			