
ჭრილი 1-1 მ. 1:250




ფასადი ა-დ ღერძებში მ. 1:250
(კორექტირებული ფასადი)

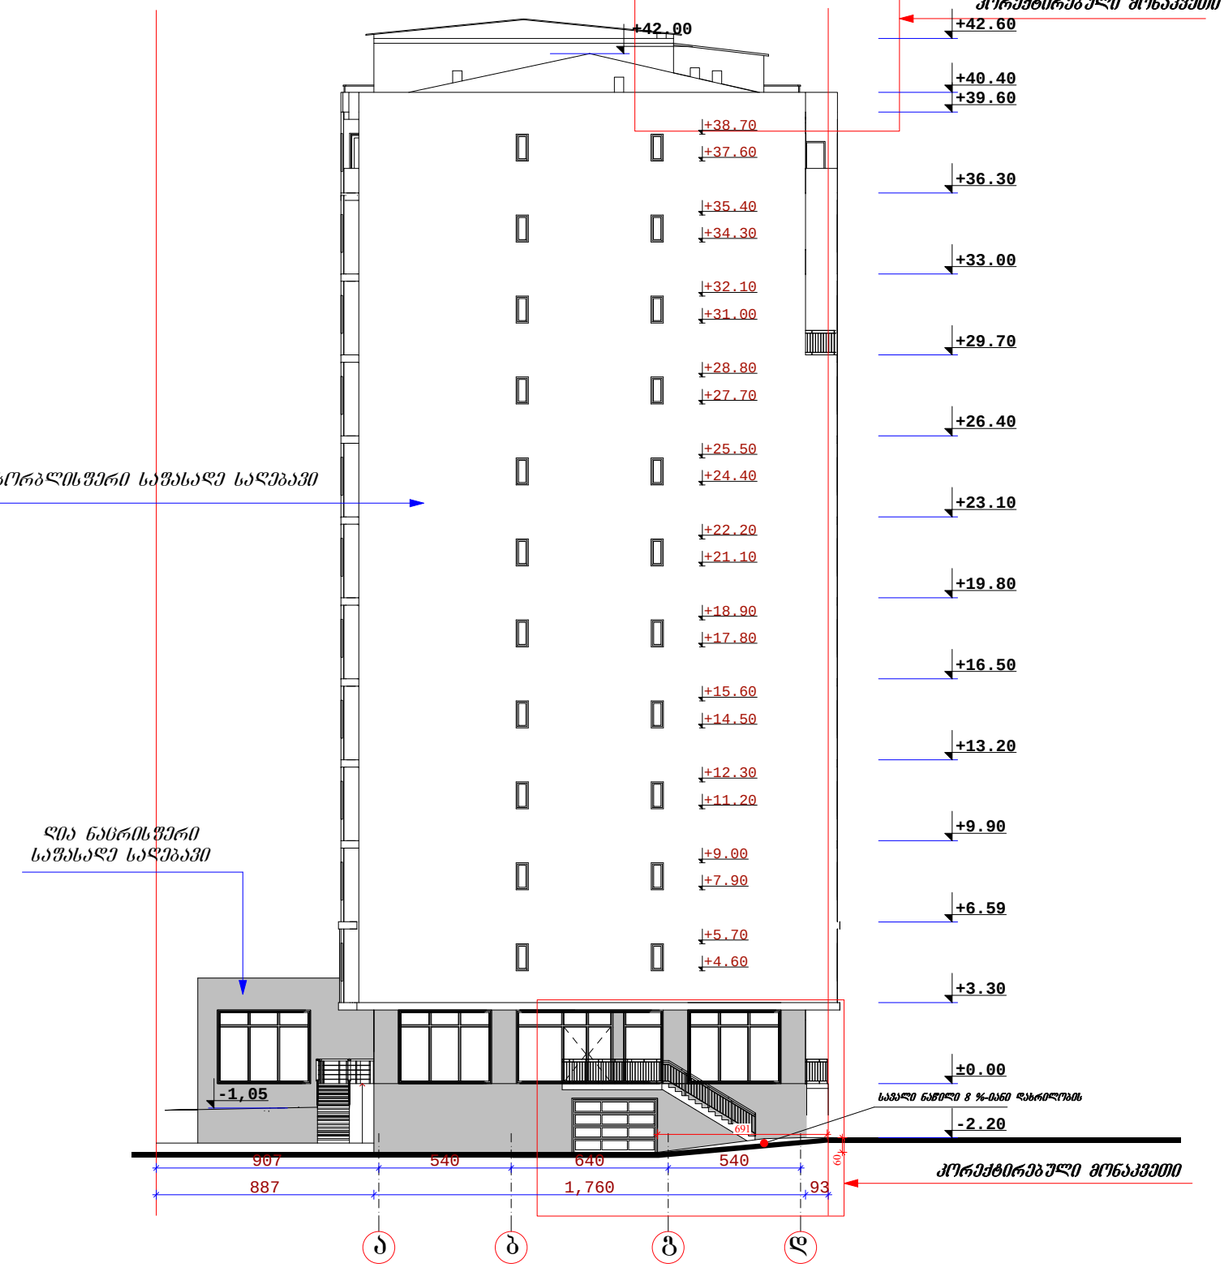

შ. პ. ს. „ არქ ქრიატიონ “			2011
დირექტორი		ნ.ვეფვეჭარი	ქ. ობილისში დიდი დიღმის I მ/რ-ში ცენტრალური გზის მიმდ. უბანი №1-ში მრავალფუნქციური საცხოვრებელი მეწონა კორექტირება
პრ.მთ.არქ.		ო.ხუხაშვილი	
ავტორები		ლ.ხუხაშვილი	ჭრილი 1-1, ფასადი ა-დ
			შკრცელი: ა-15
			შკრც.რ.: 19
			მასშტაბი: მ. 1:250
			სტადია: მ.დ.

ჭრილი 2-2 მ. 1:250
(პორექტირებული მდგომარეობა)

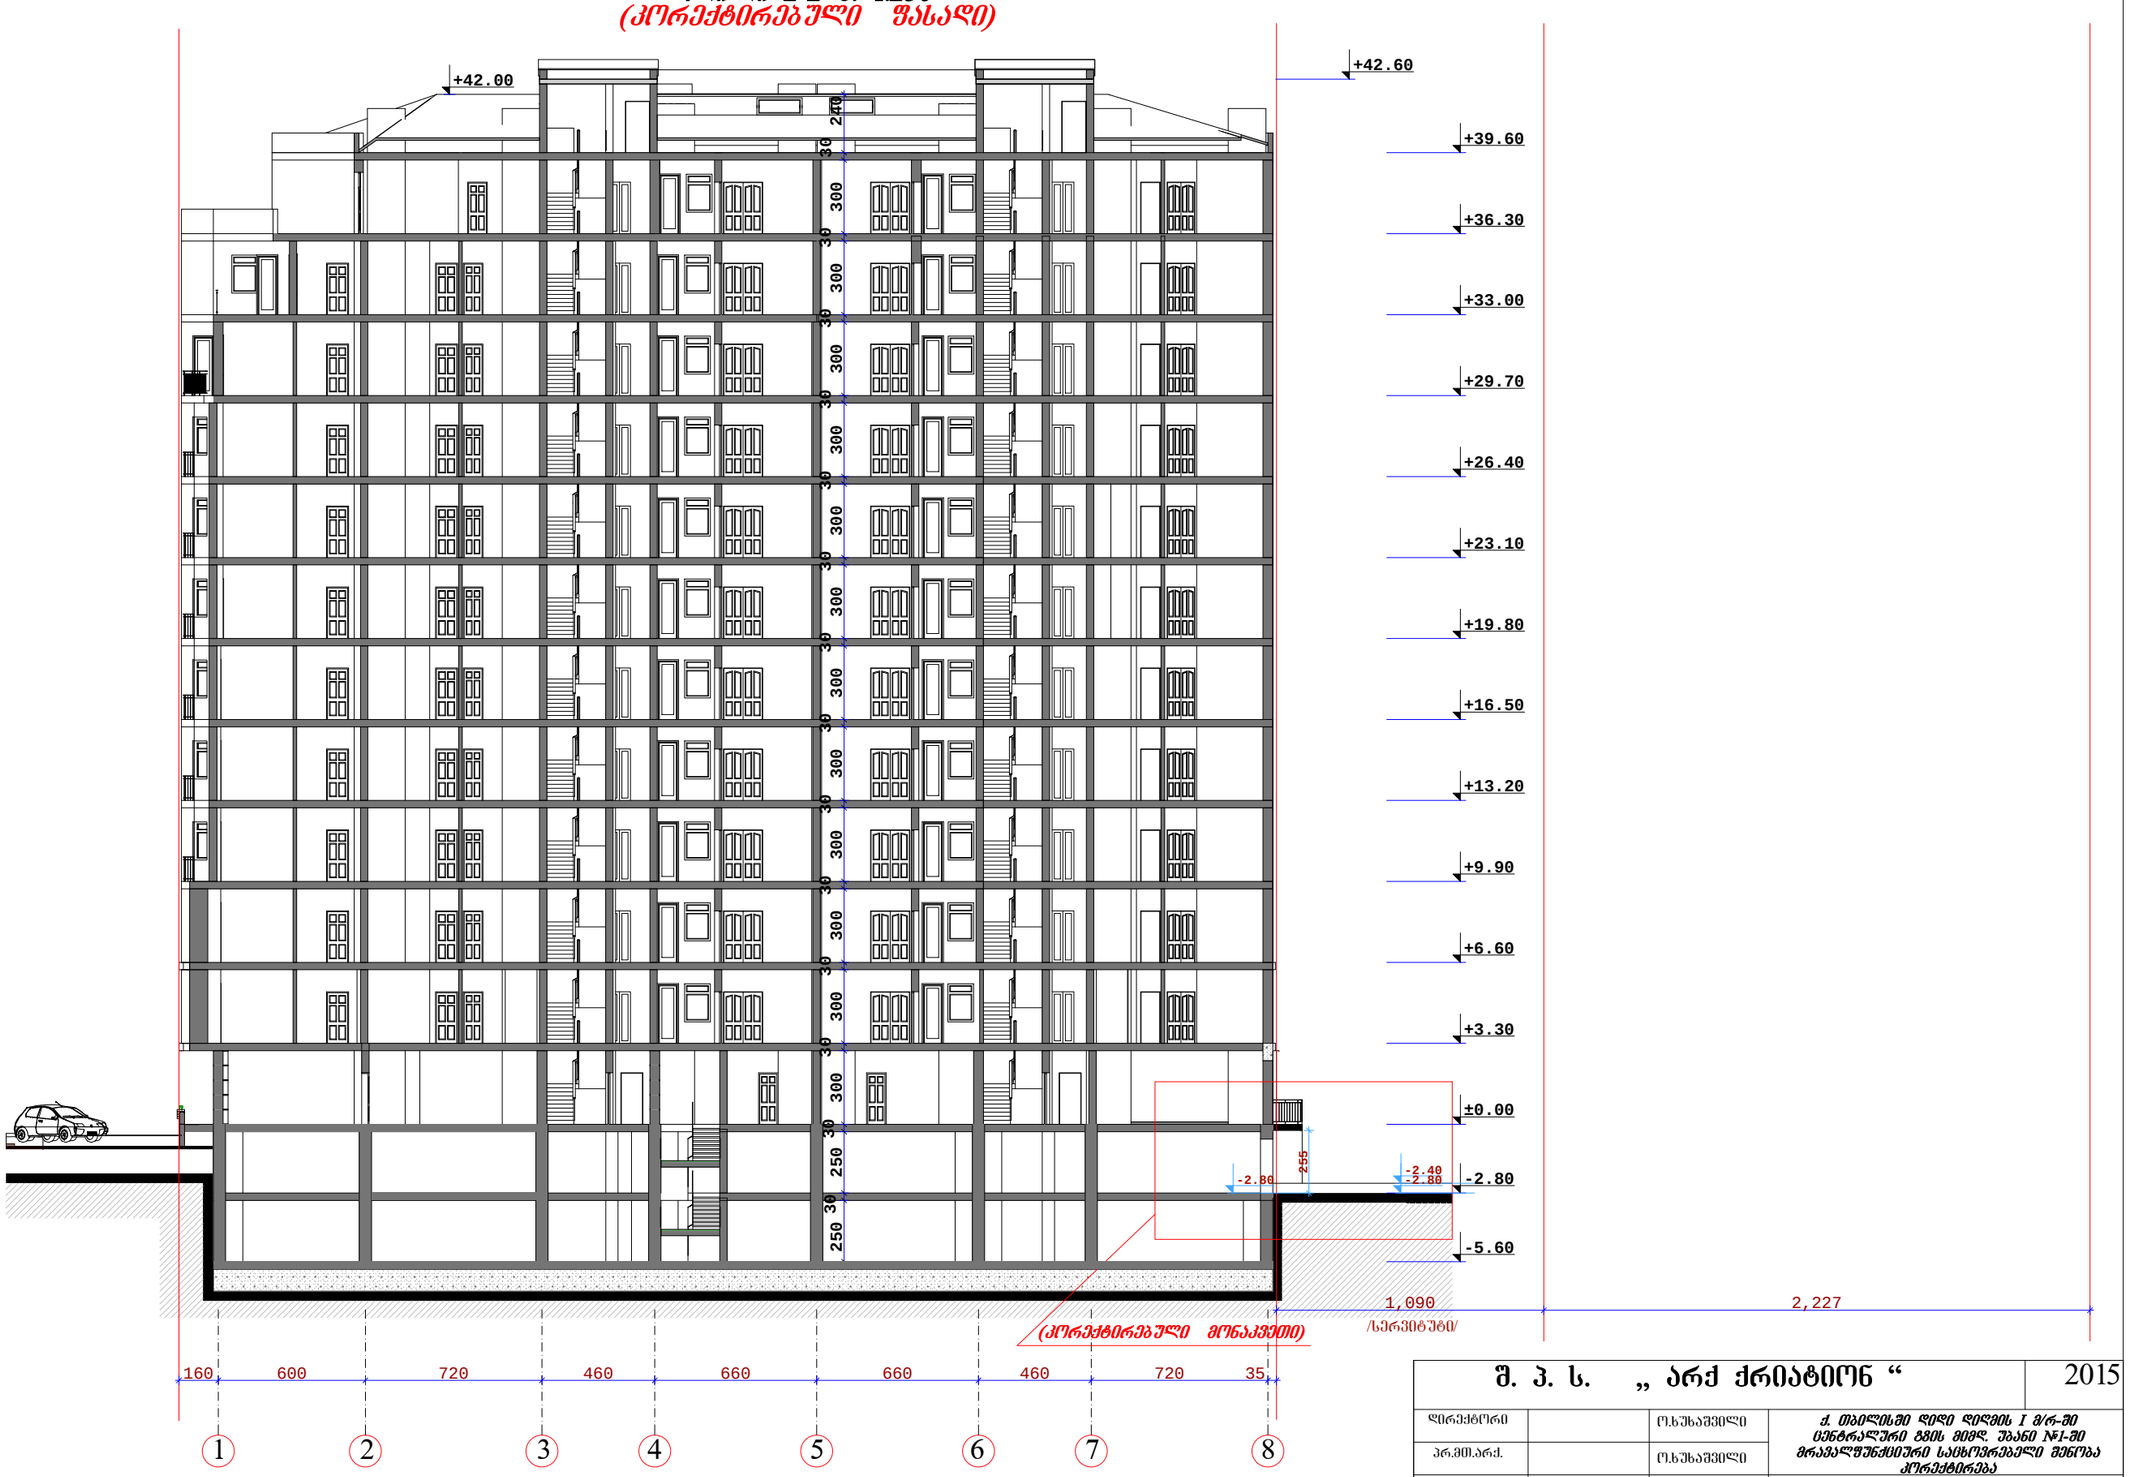

შ. პ. ს. „ არქ ქრიატიონ “			2015
დირექტორი		ო.ხუხაშვილი	ქ. ბათუმში დიდი დიღმის I მ/რ-ში ცენტრალური გზის მიმდ. უბანი №1-ში მრავალფუნქციური საცხოვრებელი შენობა პორექტირება
პრ.მთ.არქ.		ო.ხუხაშვილი	
ავტორები		ლ.ხუხაშვილი	ჭრილი 2-2
	დაკვეთა	ფურცელი	ფურც.რ.	მასშტაბი	სტადია
		ა-16	19	მ. 1:250	მ.ღ.