
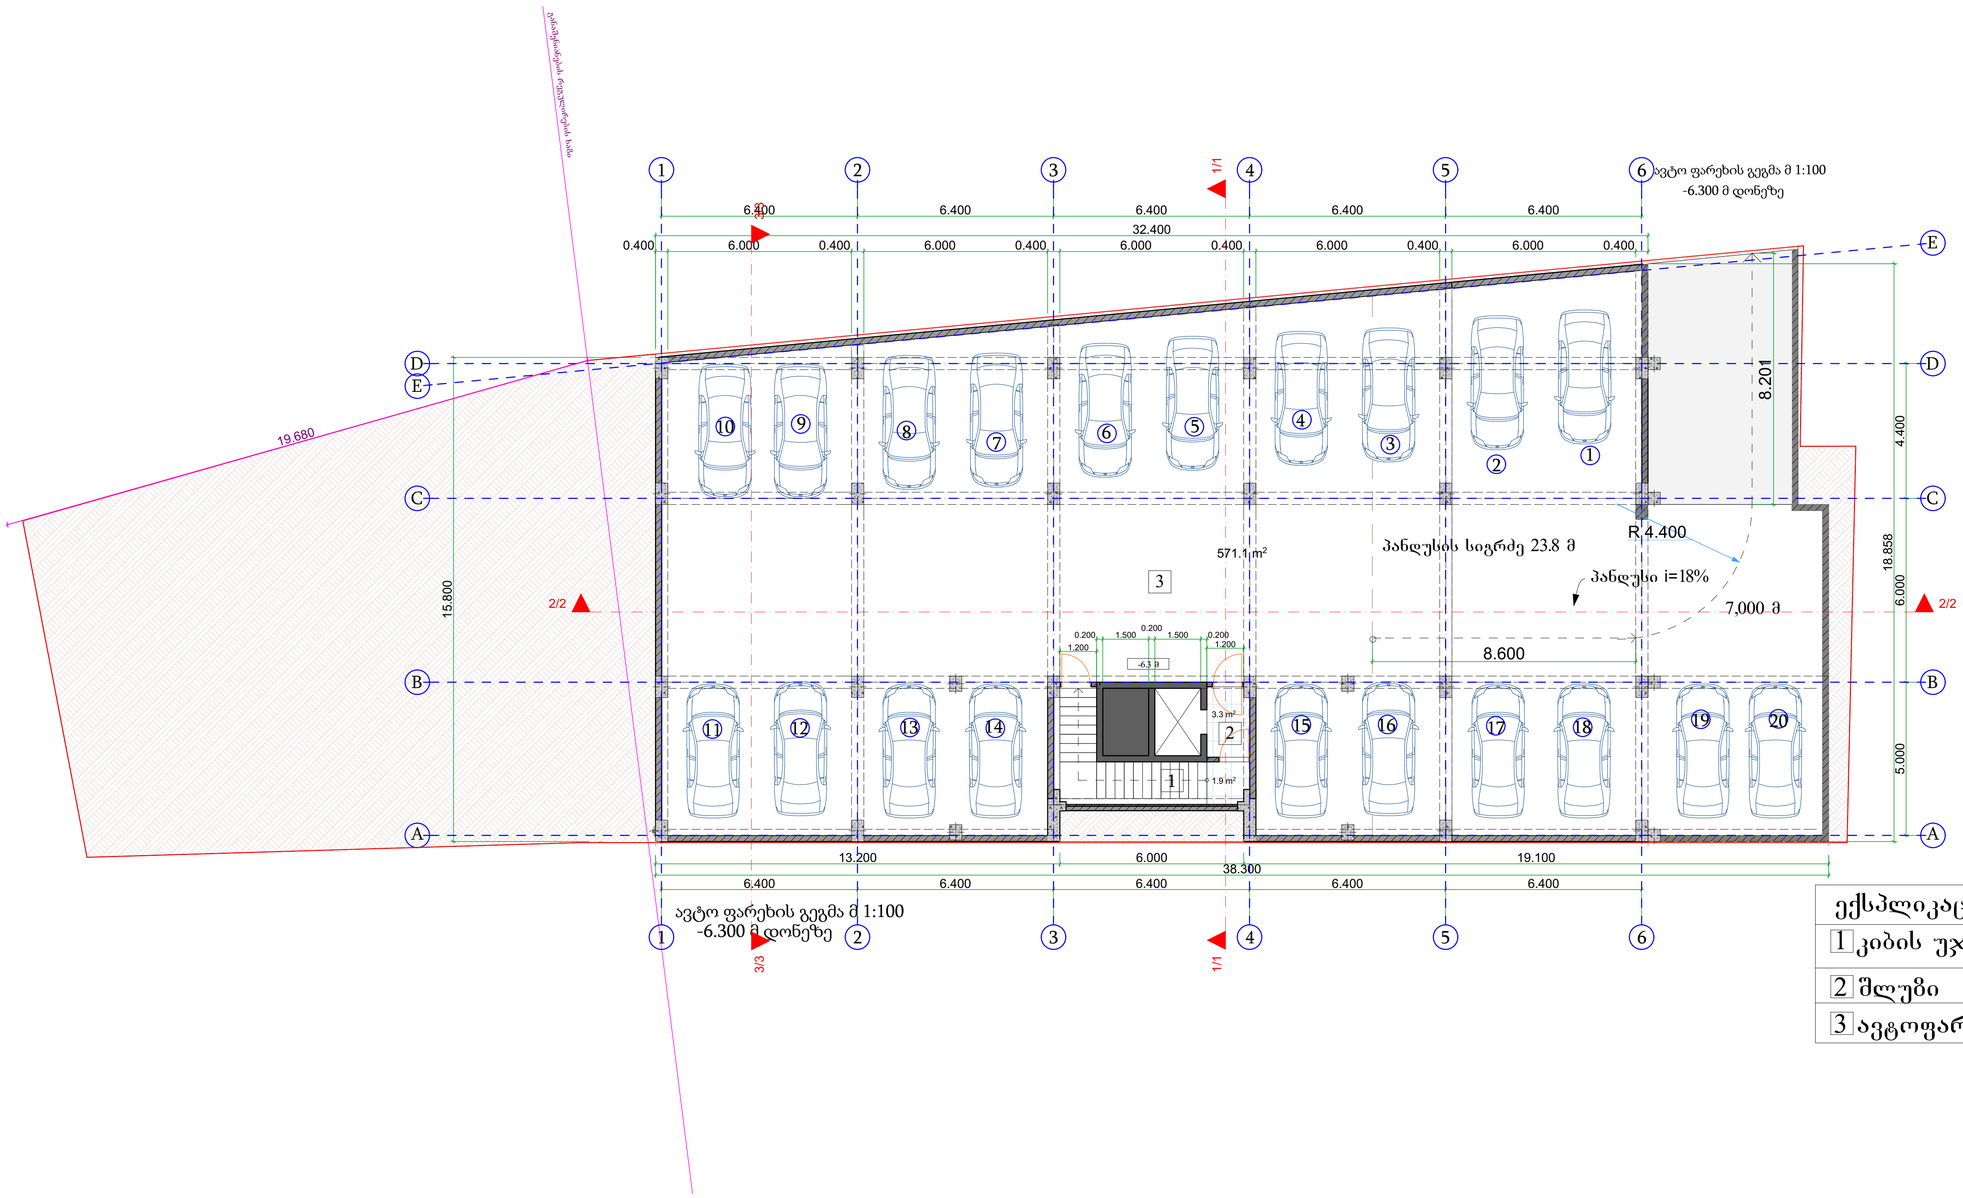


ექსპლიკაცია:

1	კიბის უჯრედი	
2	შლუზი	
3	ავტოფარეხი	571.1 m²

შ.პ.ს. "პროექტი"			ქ.თბილისი, ქუჩა ალექსიძე, N1 (ნაკვ. 038/011)			
დირექტორი		ქ.კალანდაძე	მრავალფუნქციური დანიშნულების შენობა			
პრ.მთ.არქიტექტორი		პ.ქურდიანი				
შეასრულა		ქ.ქურდიანი	ავტოფარეხის გეგმა -6,300მ დონეზე			
შეამოწმა		პ.ქურდიანი	არქ.ნაწილი	სტად.	ფურც.	სულ
თბილისი 2016			მ 1:100	მ.პ.		

ავტო ფარეხის გეგმა
-3.300 მ დონეზე

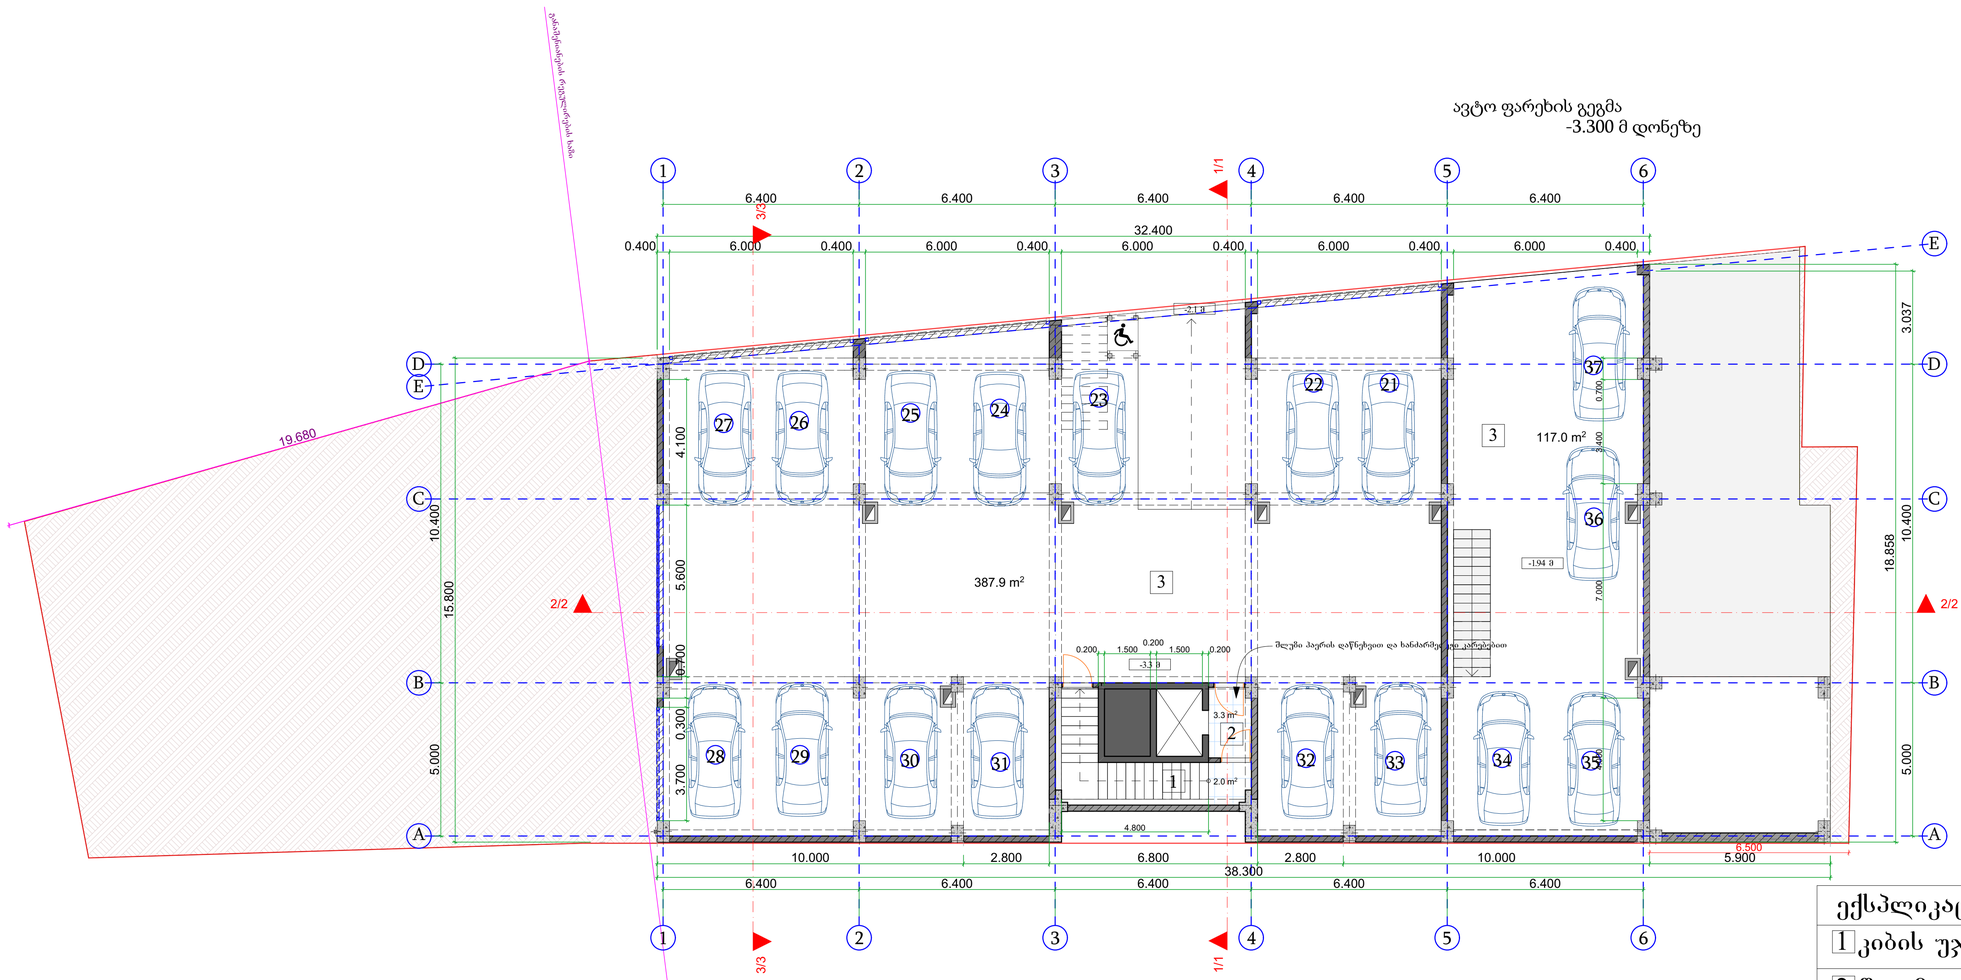


ექსპლიკაცია:

1	კიბის უჯრედი	-3.3 მ
2	შლუზი	-1.94 მ
3	ავტოფარეხი	387.9 m²
		117.0 m²

შ.პ.ს. "პროექტი"			ქ.თბილისი, ქუჩა ალექსიძე, N1 (ნაკვ. 038/011)		
დირექტორი		ქ.კალანდაძე	მრავალფუნქციური დანიშნულების შენობა		
პრ.მთ.არქიტექტორი		პ.ქურდიანი			
შეასრულა		ქ.ქურდიანი	ავტოფარეხის გეგმა -3,300მ დონეზე		
შეამოწმა		პ.ქურდიანი	არქ.ნაწილი	სტად.	ფურც. სულ
თბილისი 2016			მ 1:100	მ.პ.	

გეგმა +/- 0.00 მ დონეზე

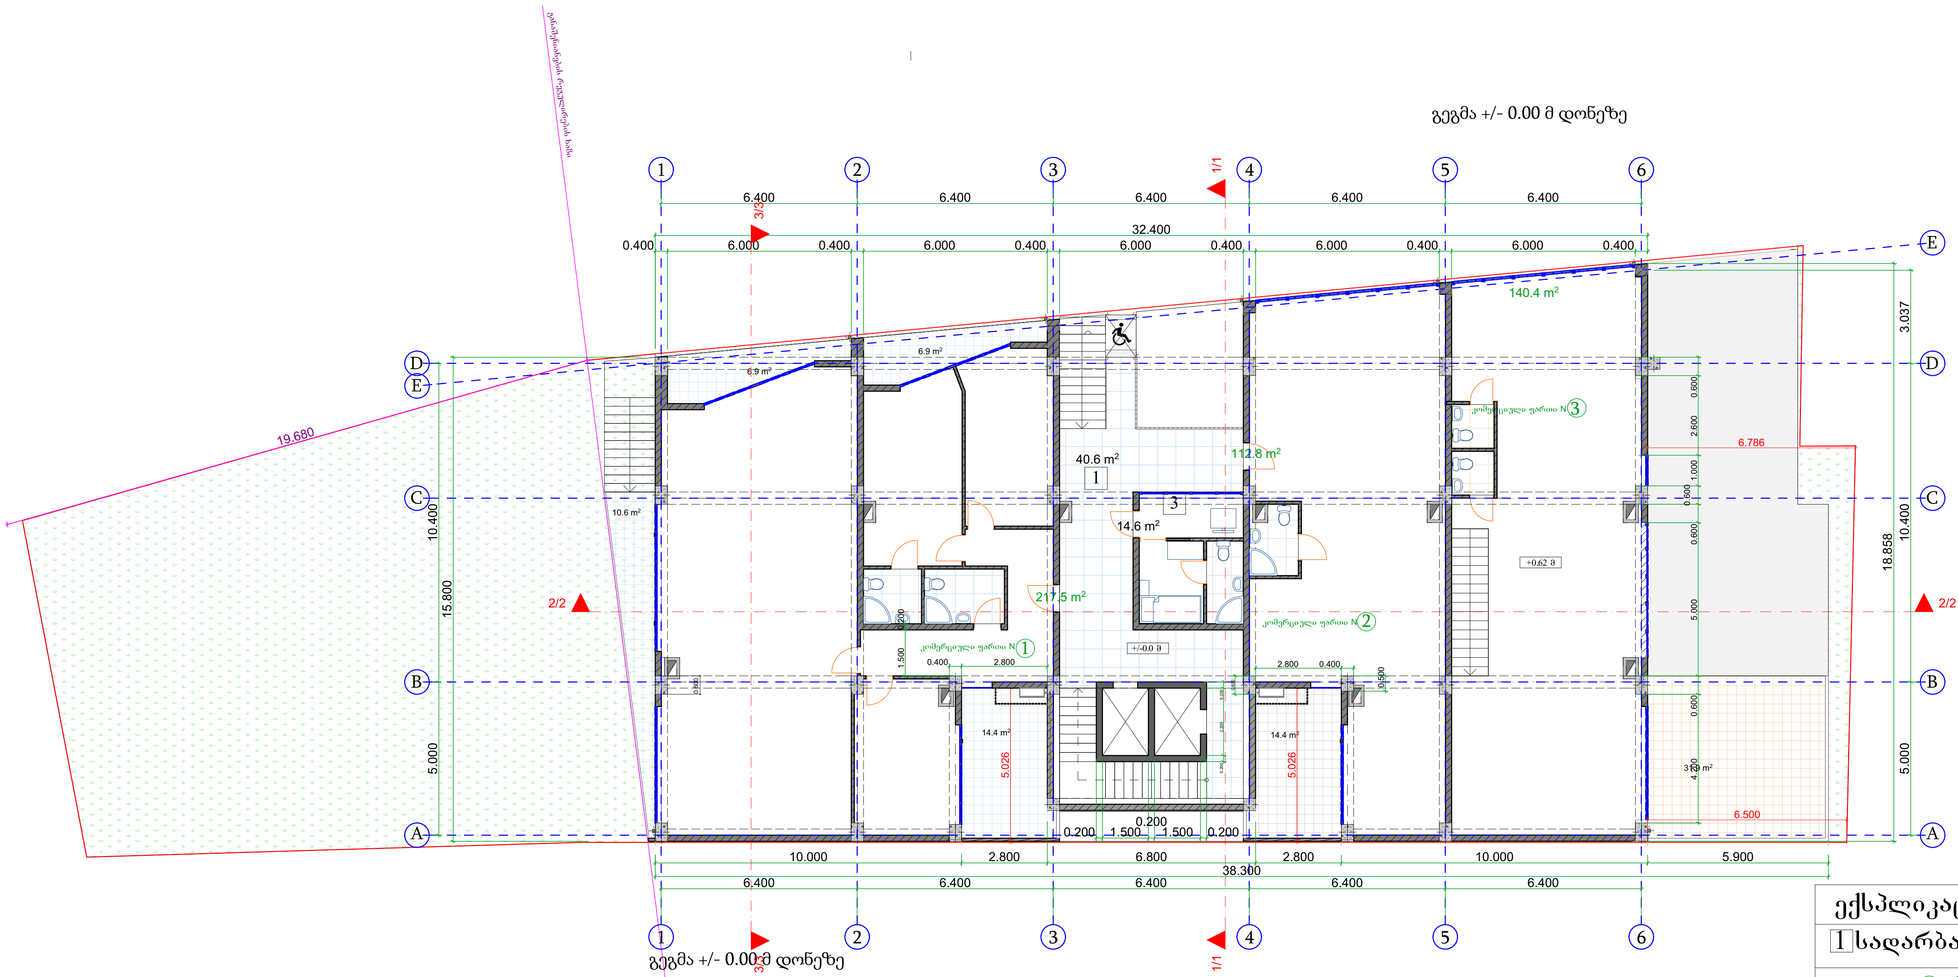

გეგმა +/- 0.00 მ დონეზე


ექსპლიკაცია:

+/-0.0 მ

1 სადარბაზო	40.6 მ2
კომერციული ფართი N 1	217.5 მ2
კომერციული ფართი N 2	112.8 მ2
კომერციული ფართი N 3	140.4 მ2

შ.პ.ს. "პროექტი"			ქ.თბილისი, ქუჩა ალექსიძე, N1 (ნაკვ. 038/011)			
დირექტორი		ქ.კალანდაძე	მრავალფუნქციური დანიშნულების შენობა			
პრ.მთ.არქიტექტორი		პ.ქურდიანი				
შესრულა		ქ.ქურდიანი	გეგმა +/-0,00მ დონეზე			
შეამოწმა		პ.ქურდიანი	არქ.ნაწილი	სტად.	ფურც.	სულ
თბილისი 2016			მ 1:100	მ.პ.		

გეგმა +3.300 მ დონეზე

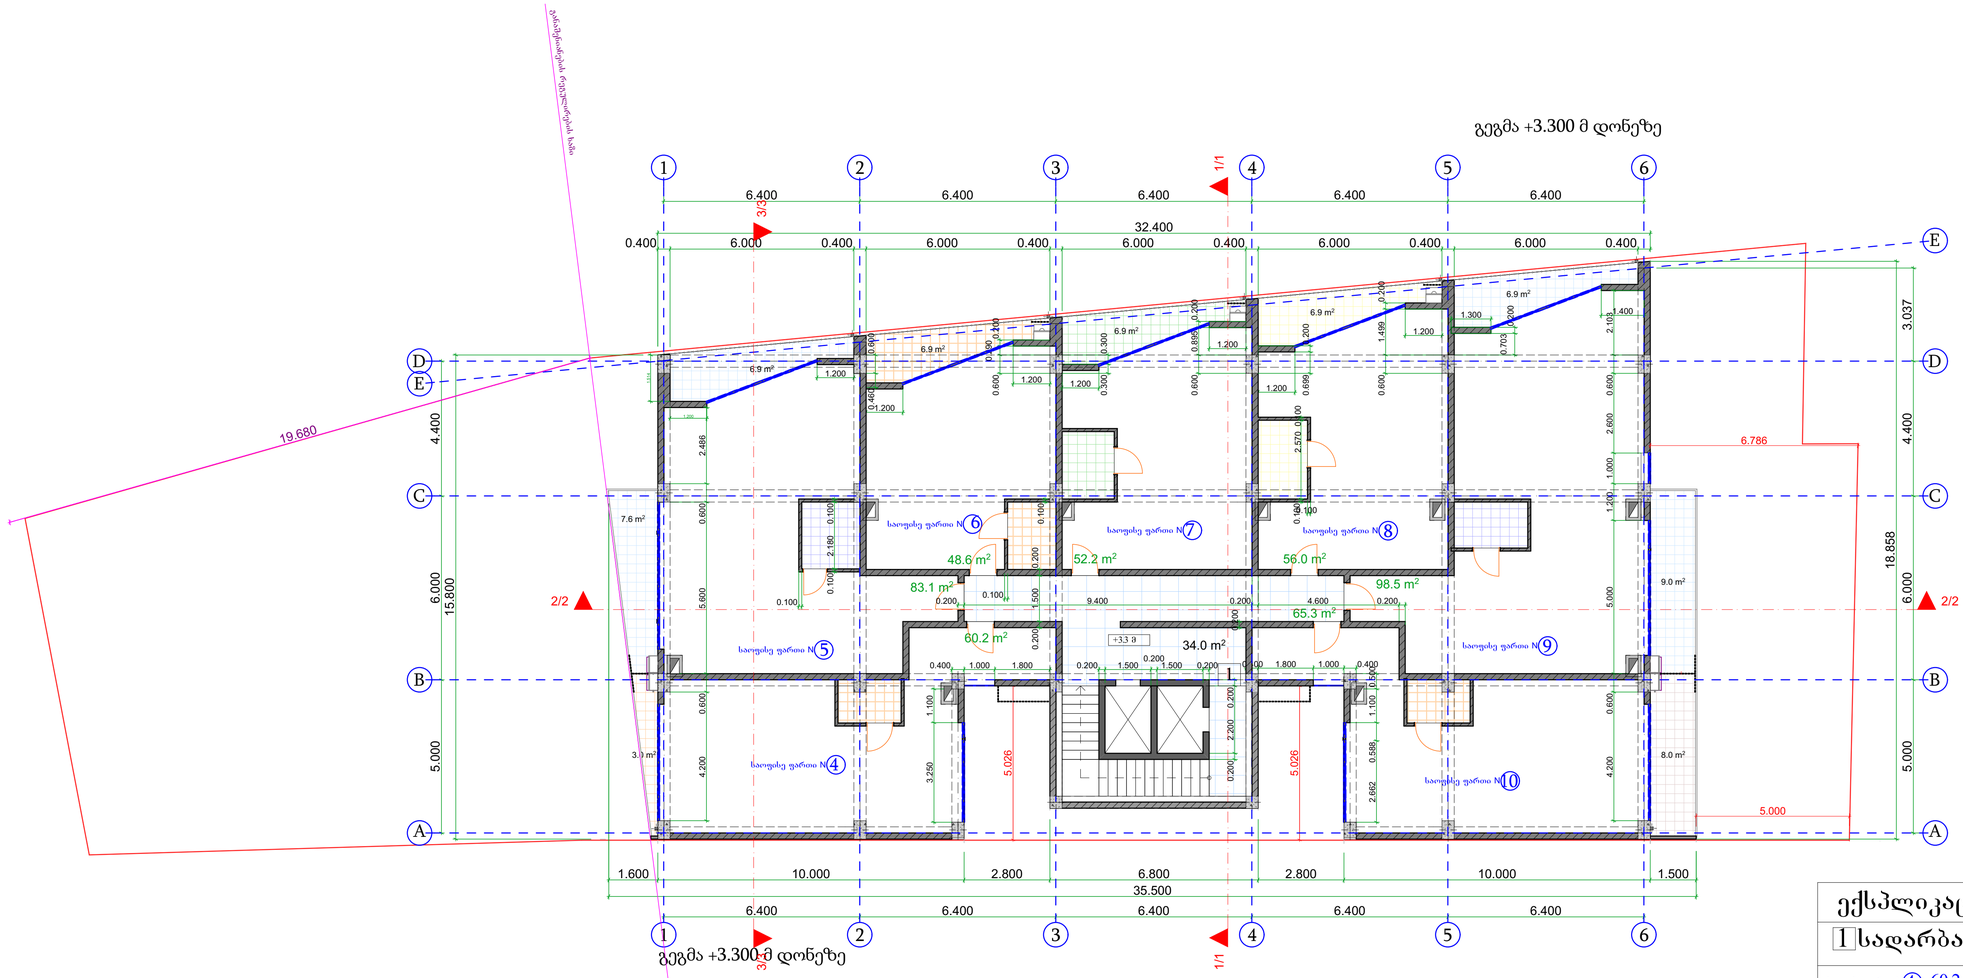


ექსპლიკაცია:

+3.3 მ

1 საძარბაზო	34.0 მ2
საოფისე ფართი №4	60.2 მ2
საოფისე ფართი №5	83.7 მ2
საოფისე ფართი №6	48.6 მ2
საოფისე ფართი №7	52.2 მ2
საოფისე ფართი №8	56.0 მ2
საოფისე ფართი №9	98.5 მ2
საოფისე ფართი №10	65.3 მ2

შ.პ.ს. "პროექტი"			ქ.თბილისი, ქუჩა ალექსიძე, N1 (ნაკვ. 038/011)		
დირექტორი		ქ.კალანდაძე	მრავალფუნქციური დანიშნულების შენობა		
პრ.მთ.არქიტექტორი		პ.ქურდიანი			
შეასრულა		ქ.ქურდიანი	გეგმა +3,300მ დონეზე		
შეამოწმა		პ.ქურდიანი	არქ.ნაწილი	სტად.	ფურც. სულ
თბილისი 2016			მ 1:100	მ.პ.	

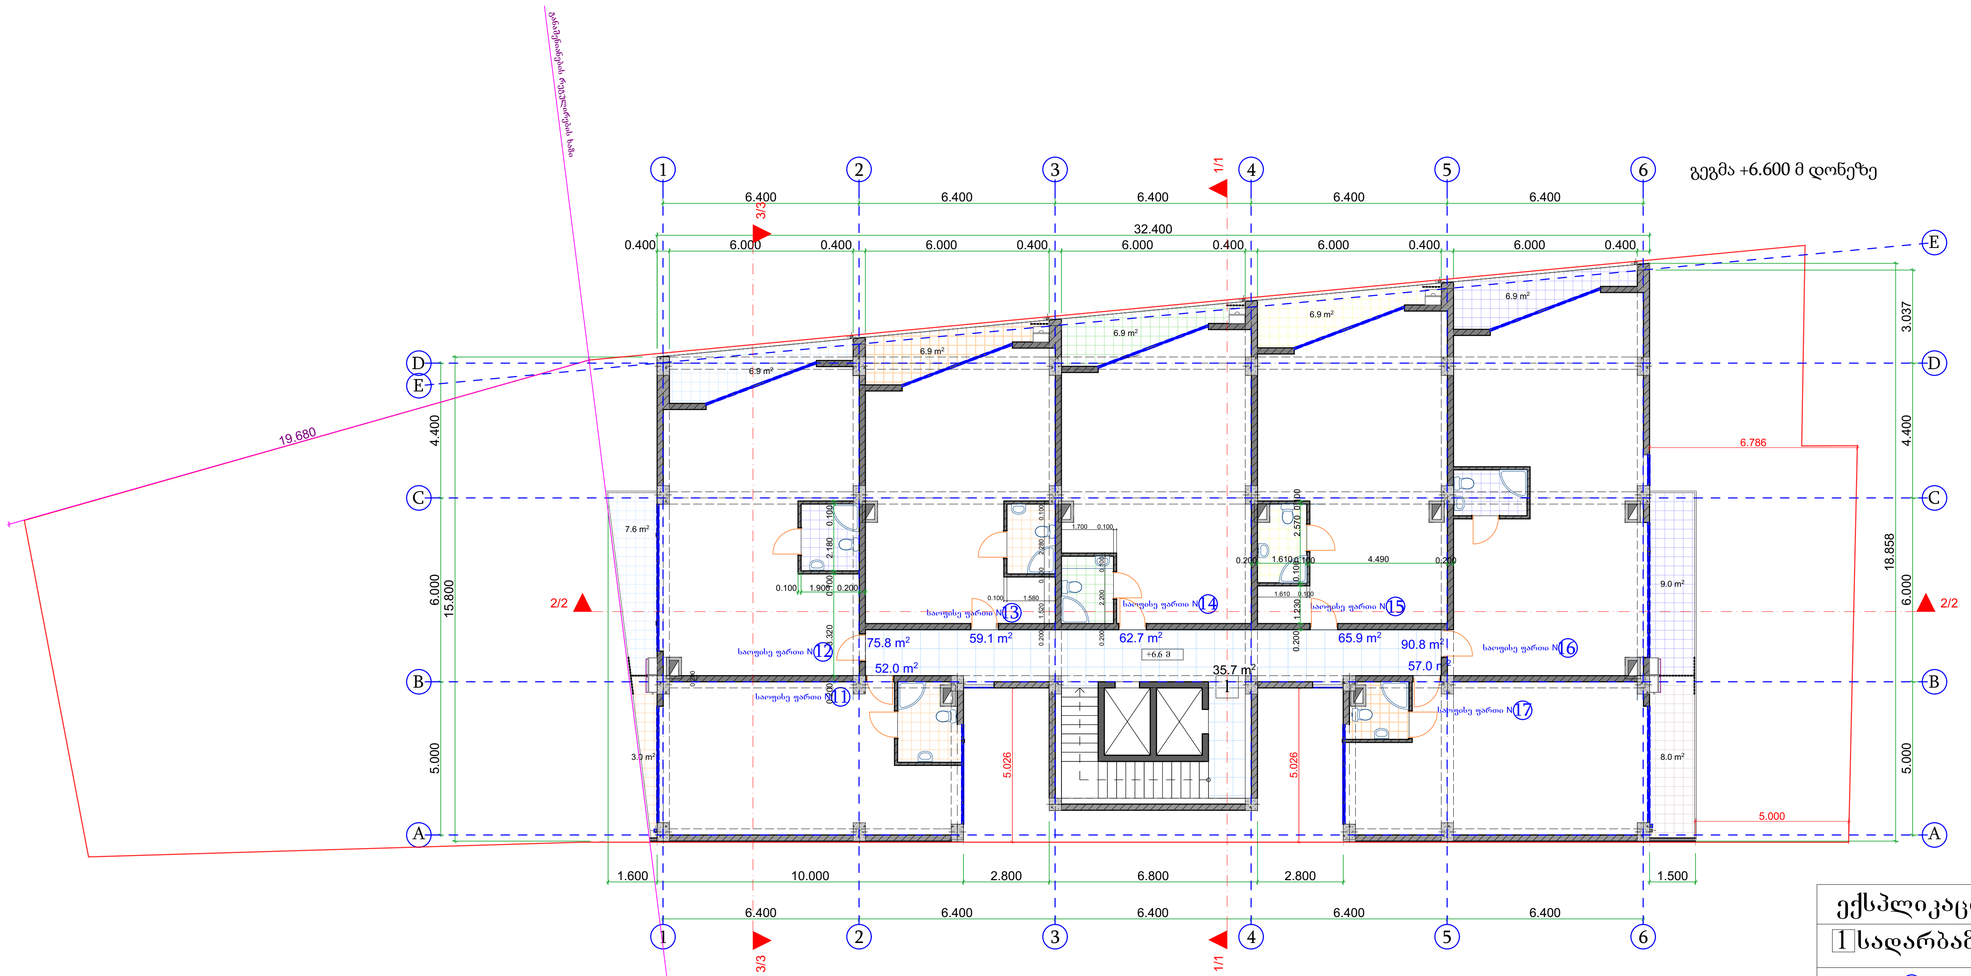


ექსპლიკაცია:

+6.6 მ

1	საძარბაზო	35.7 m²
საოფისე ფართი №1		52.0 m²
საოფისე ფართი №2		75.8 m²
საოფისე ფართი №3		59.1 m²
საოფისე ფართი №4		62.7 m²
საოფისე ფართი №5		65.9 m²
საოფისე ფართი №6		90.8 m²
საოფისე ფართი №7		57.0 m²

შ.პ.ს. "პროექტი"			ქ.თბილისი, ქუჩა ალექსიძე, N1 (ნაკვ. 038/011)			
დირექტორი		ქ.კალანდაძე	მრავალფუნქციური დანიშნულების შენობა			
პრ.მთ.არქიტექტორი		პ.ქურდიანი				
შესრულა		ქ.ქურდიანი	გეგმა +6,600მ დონეზე			
შეამოწმა		პ.ქურდიანი	არქ.ნაწილი	სტად.	ფურც.	სულ
თბილისი 2016			მ 1:100	მ.პ.		

გეგმა +9.900 მ დონეზე

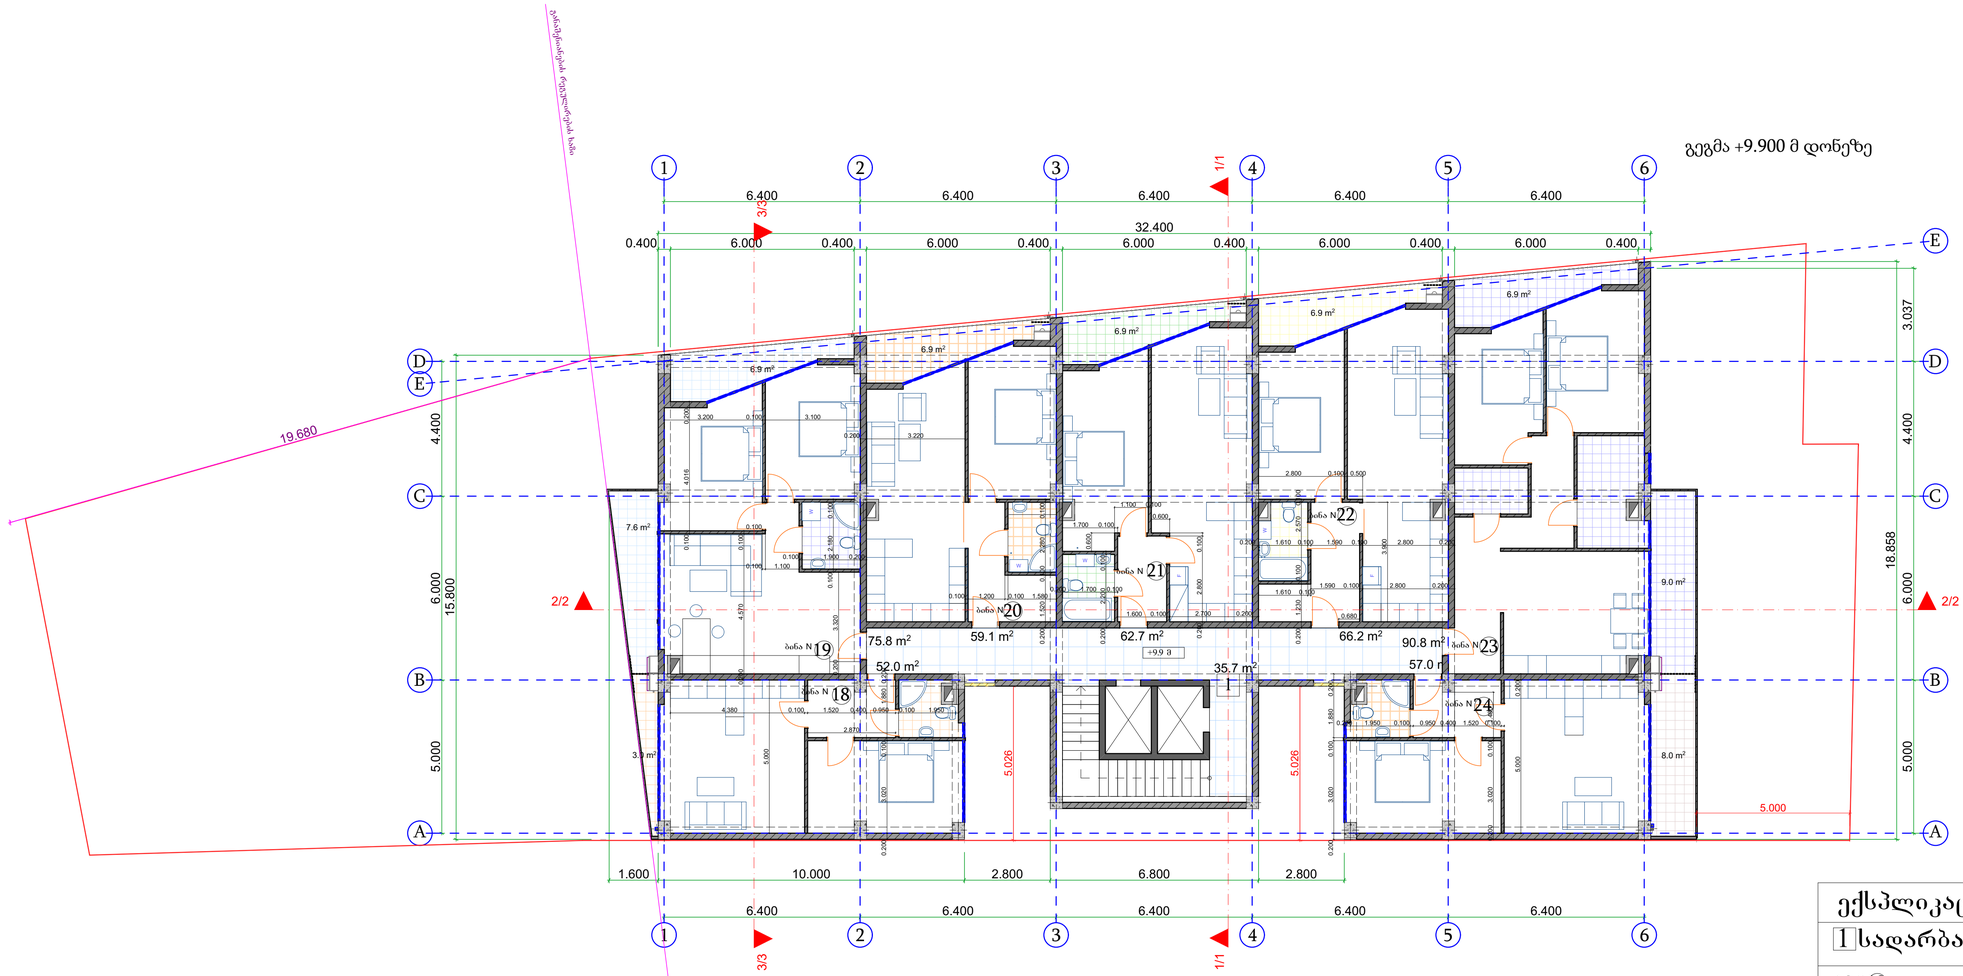


ექსპლიკაცია:

+9.9 მ

1 საძარბაზო	35.7 m²
ბინა N 18	52.0 m²
ბინა N 19	75.8 m²
ბინა N 20	59.1 m²
ბინა N 21	62.7 m²
ბინა N 22	66.2 m²
ბინა N 23	90.8 m²
ბინა N 24	57.0 m²

ტიხრების განლაგება

შ.პ.ს. "პროექტი"			ქ.თბილისი, ქუჩა ალექსიძე, N1 (ნაკვ. 038/011)		
დირექტორი		ქ.კალანდაძე	მრავალფუნქციური დანიშნულების შენობა		
პრ.მთ.არქიტექტორი		პ.ქურდიანი			
შესრულა		ქ.ქურდიანი	გეგმა +9,900მ დონეზე		
შეამოწმა		პ.ქურდიანი	არქ.ნაწილი	სტად.	ფურც. სულ
თბილისი 2016			მ 1:100	მ.პ.	

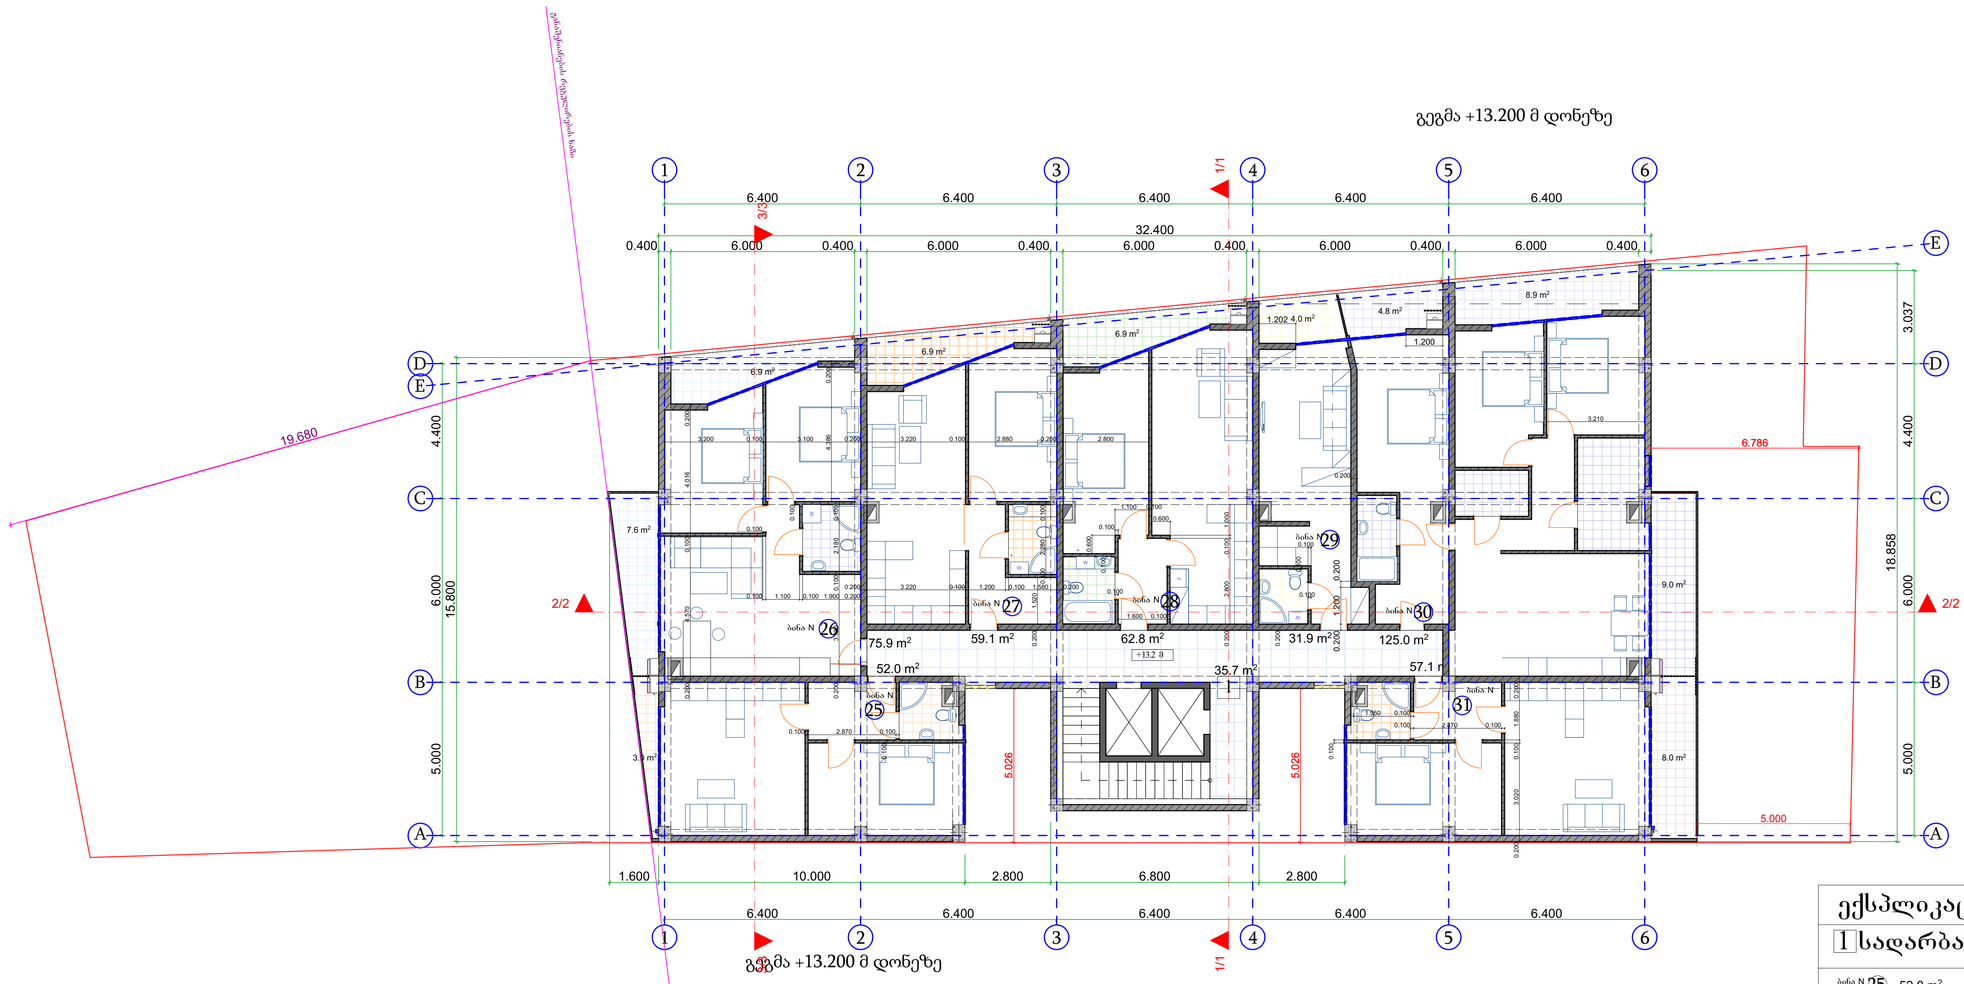


ექსპლიკაცია:

+13.2 მ

1 საძარბაზო	35.7 m²
ბინა N 25	52.0 m²
ბინა N 26	75.8 m²
ბინა N 27	59.1 m²
ბინა N 28	62.8 m²
ბინა N 29	31.9 m²
ბინა N 30	125.0 m²
ბინა N 31	57.1 m²

შ.პ.ს. "პროექტი"			ქ.თბილისი, ქუჩა ალექსიძე, N1 (ნაკვ. 038/011)		
დირექტორი		ქ.კალანდაძე	მრავალფუნქციური დანიშნულების შენობა		
პრ.მთ.არქიტექტორი		პ.ქურდიანი			
შესრულა		ქ.ქურდიანი	გეგმა +13,200მ დონეზე		
შეამოწმა		პ.ქურდიანი	არქ.ნაწილი	სტად.	ფურც. სულ
თბილისი 2016			მ 1:100	მ.პ.	

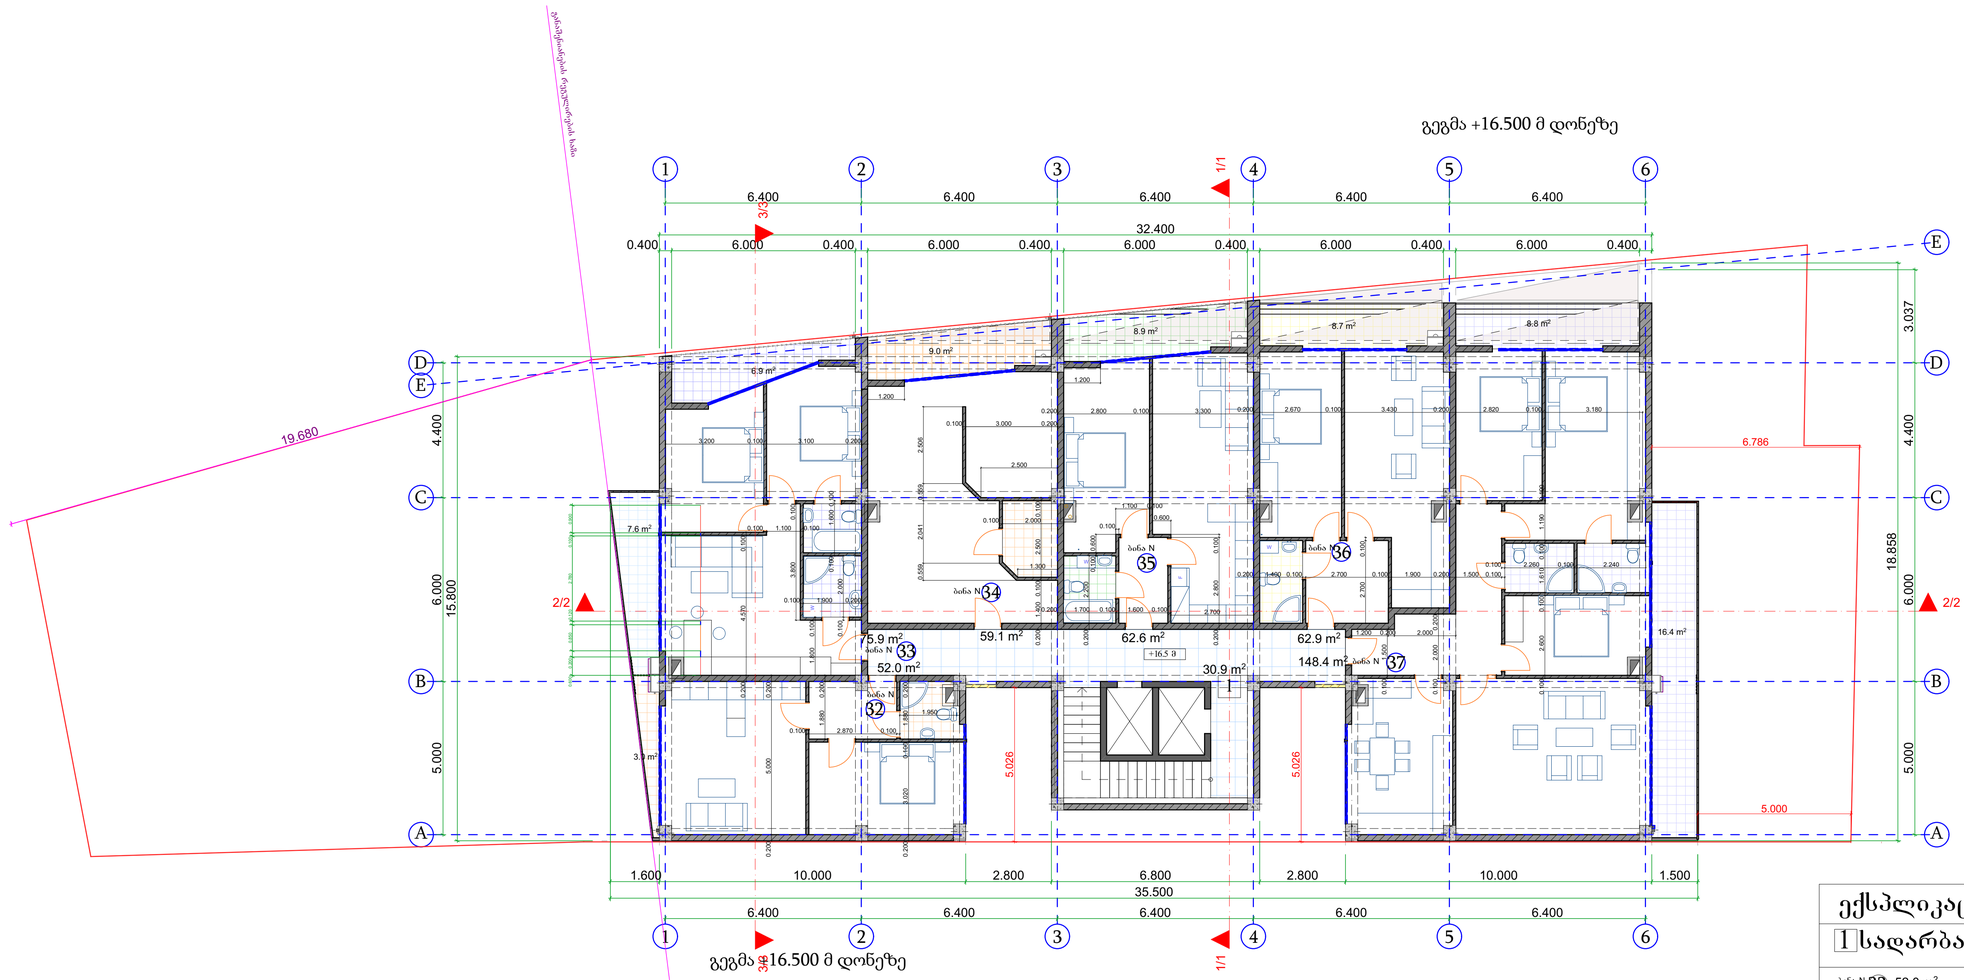


ექსპლიკაცია:

+16.5 მ

1 საძარბაზო	30.9 m²
ბანა N 32	52.0 m²
ბანა N 33	75.8 m²
ბანა N 34	59.1 m²
ბანა N 35	62.6 m²
ბანა N 36	62.9 m²
ბანა N 37	148.4 m²

შ.პ.ს. "პროექტი"			ქ.თბილისი, ქუჩა ალექსიძე, N1 (ნაკვ. 038/011)			
დირექტორი		ქ.კალანდაძე	მრავალფუნქციური დანიშნულების შენობა			
პრ.მთ.არქიტექტორი		პ.ქურდიანი				
შეასრულა		ქ.ქურდიანი	გეგმა +16,500მ დონეზე			
შეამოწმა		პ.ქურდიანი	არქ.ნაწილი	სტად.	ფურც.	სულ
თბილისი 2016			მ 1:100	მ.პ.		

გეგმა +19.800 მ დონეზე

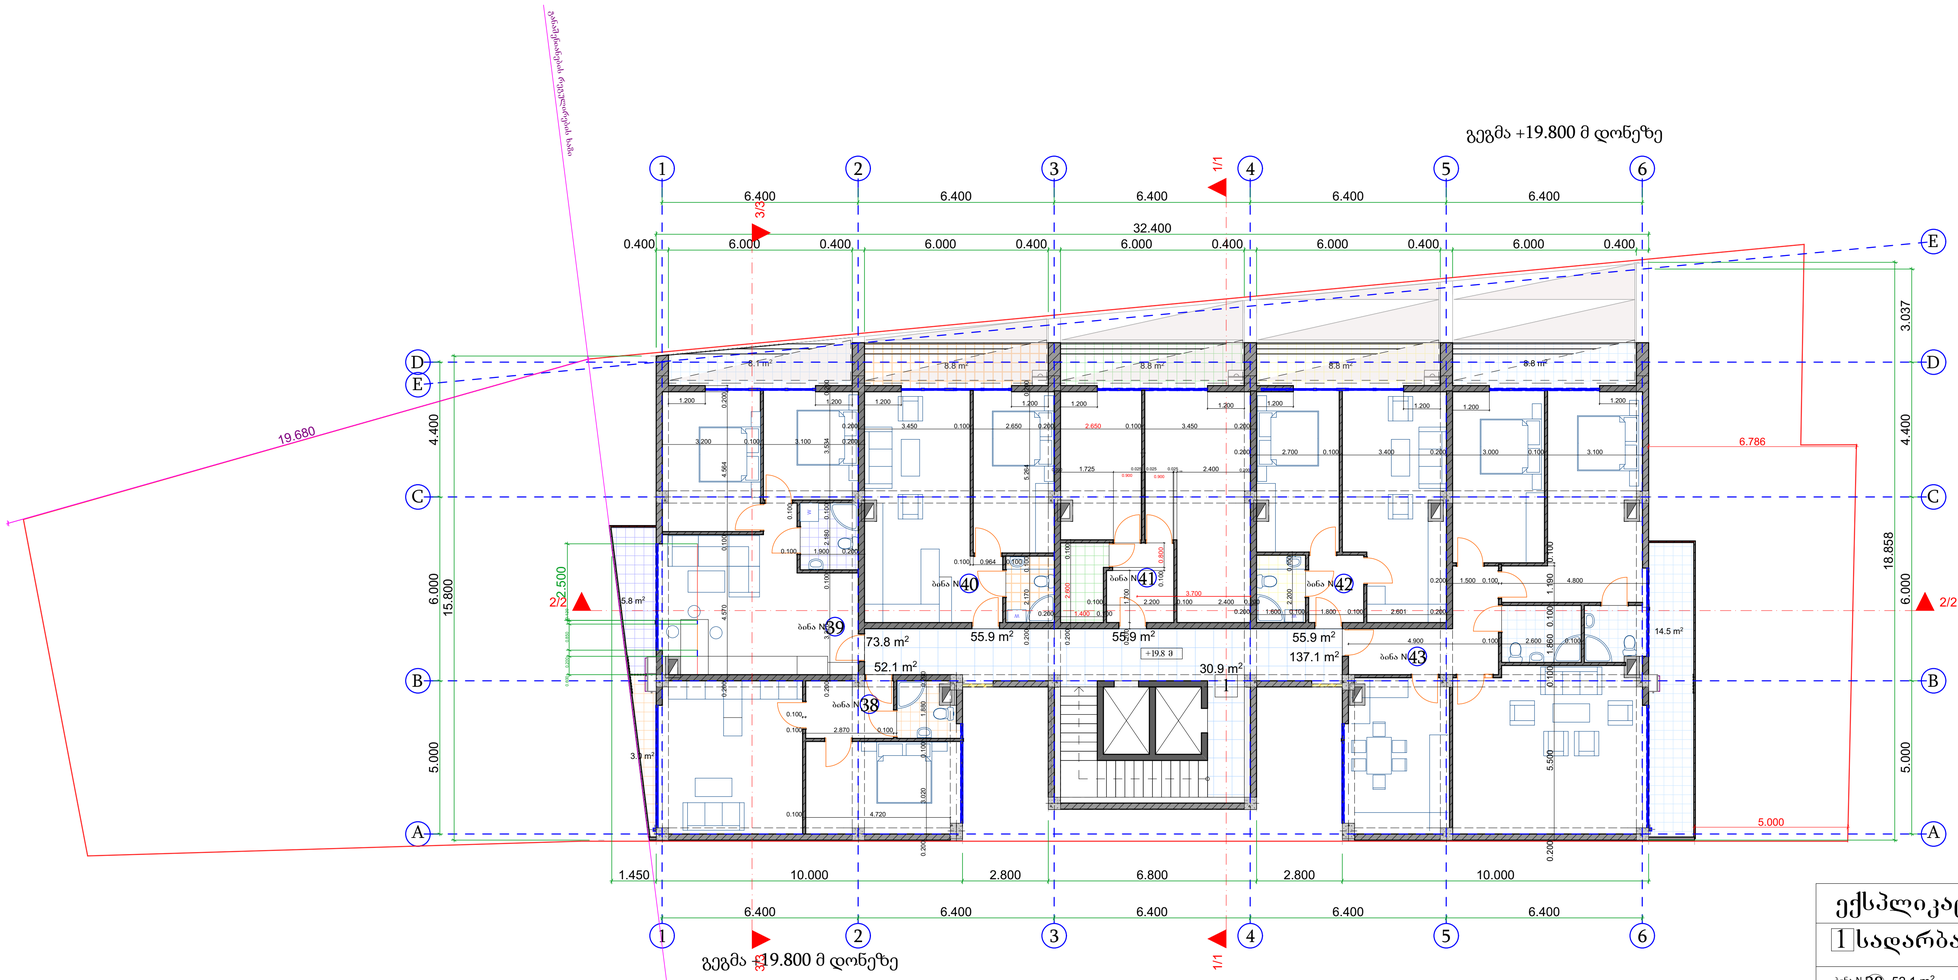


ექსპლიკაცია: +19.8 მ

1 საძარბაზო	30.9 m²
ბინა N 38	52.1 m²
ბინა N 39	73.6 m²
ბინა N 40	55.9 m²
ბინა N 41	55.9 m²
ბინა N 42	55.9 m²
ბინა N 43	137.1 m²

შ.პ.ს. "პროექტი"			ქ.თბილისი, ქუჩა ალექსიძე, N1 (ნაკვ. 038/011)		
დირექტორი		ქ.კალანდაძე	მრავალფუნქციური დანიშნულების შენობა		
პრ.მთ.არქიტექტორი		პ.ქურდიანი			
შეასრულა		ქ.ქურდიანი	გეგმა +19,800 დონეზე		
შეამოწმა		პ.ქურდიანი	არქ.ნაწილი	სტად.	ფურც. სულ
თბილისი 2016			მ 1:100	მ.პ.	

გეგმა +23.100 მ დონეზე

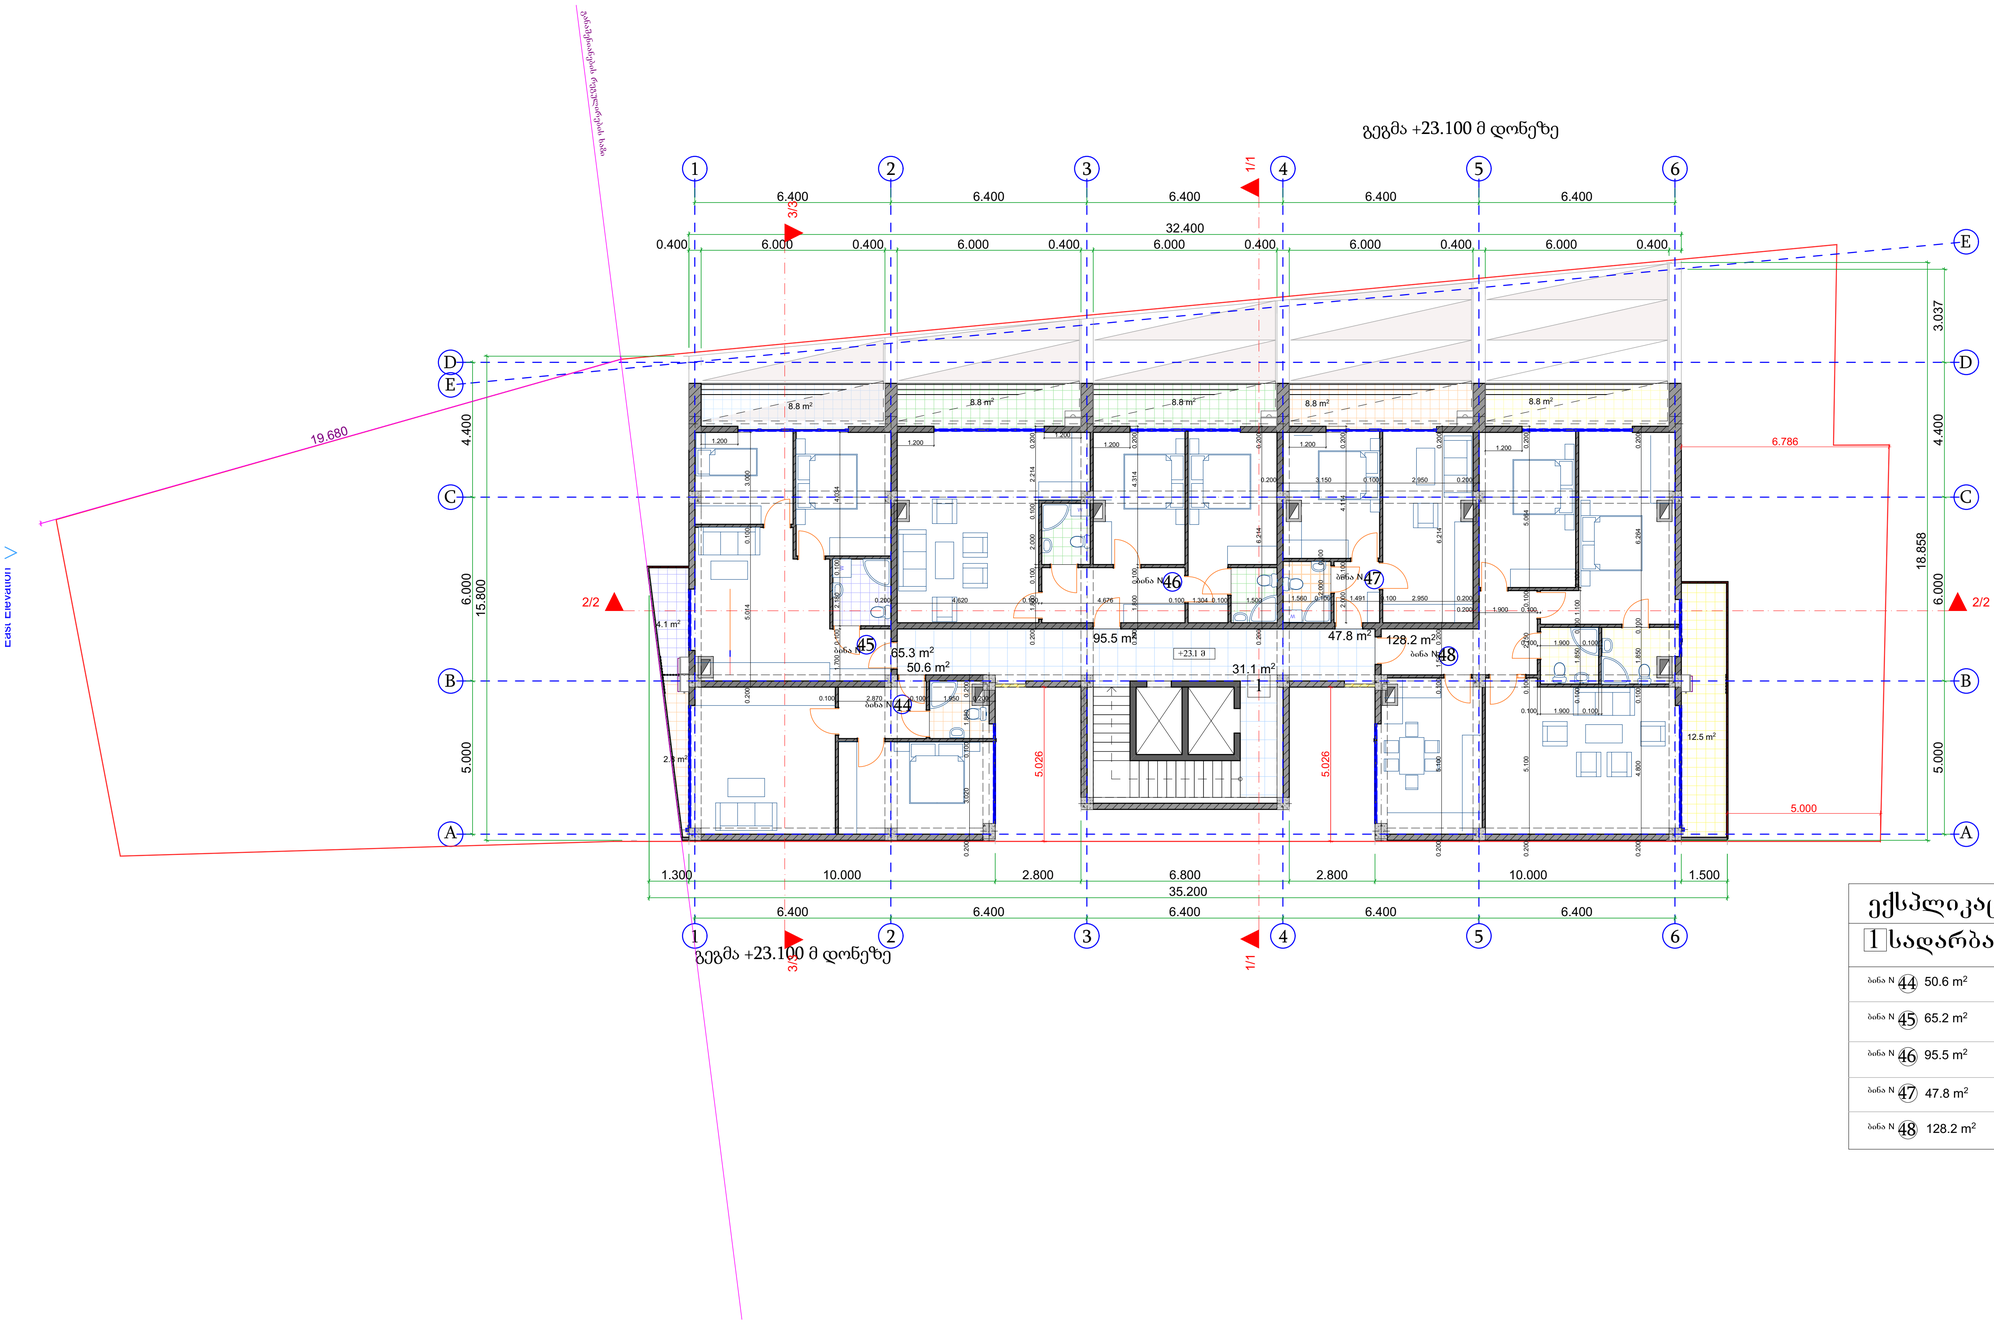


ექსპლიკაცია:

+23.1 მ

1 სადარბაზო	31.1 m²
ბინა N 44	50.6 m²
ბინა N 45	65.2 m²
ბინა N 46	95.5 m²
ბინა N 47	47.8 m²
ბინა N 48	128.2 m²

შ.პ.ს. "პროექტი"			ქ.თბილისი, ქუჩა ალექსიძე, N1 (ნაკვ. 038/011)			
დირექტორი		ქ.კალანდაძე	მრავალფუნქციური დანიშნულების შენობა			
პრ.მთ.არქიტექტორი		პ.ქურდიანი				
შეასრულა		ქ.ქურდიანი	გეგმა +23,100მ დონეზე			
შეამოწმა		პ.ქურდიანი	არქ.ნაწილი	სტად.	ფურც.	სულ
თბილისი 2016			მ 1:100	მ.პ.		

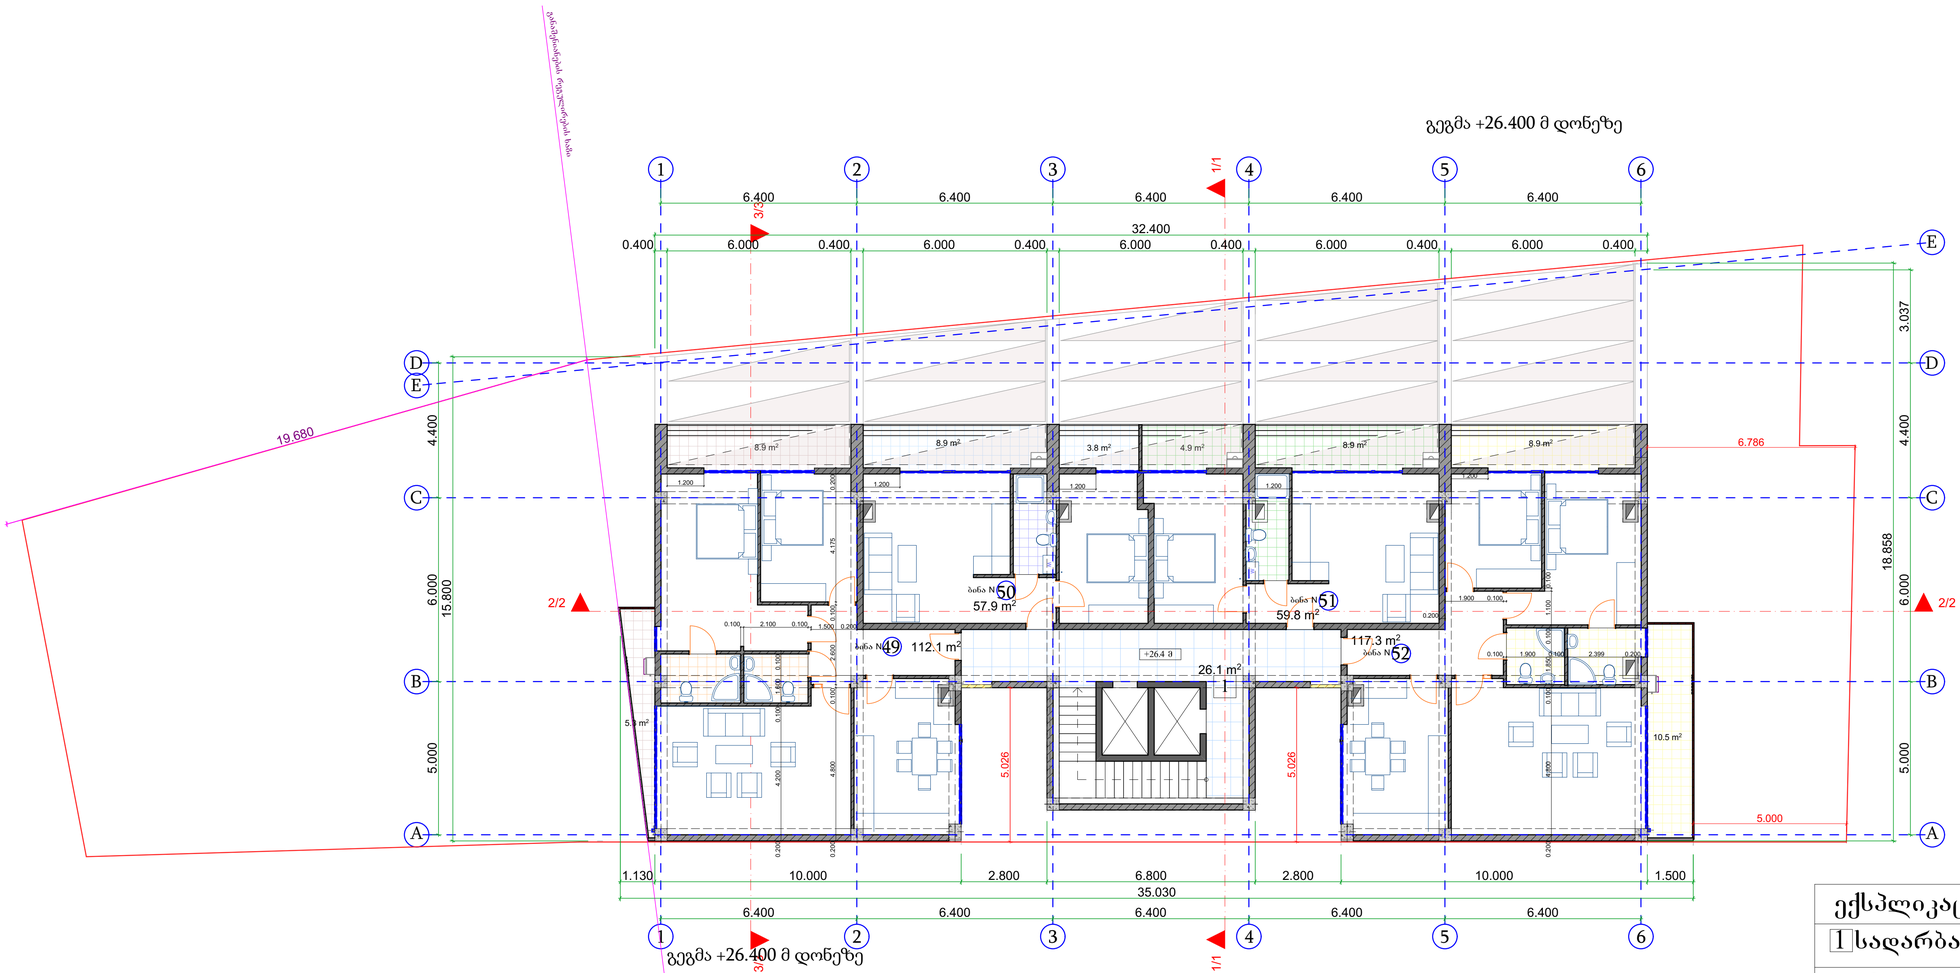


ექსპლიკაცია:

+26.4 მ

1 საძარბაზო	26.1 m²
ბინა N 49	112.2 m²
ბინა N 50	57.9 m²
ბინა N 51	59.8 m²
ბინა N 52	117.3 m²

შ.პ.ს. "პროექტი"			ქ.თბილისი, ქუჩა ალექსიძე, N1 (ნაკვ. 038/011)		
დირექტორი		ქ.კალანდაძე	მრავალფუნქციური დანიშნულების შენობა		
პრ.მთ.არქიტექტორი		პ.ქურდიანი			
შესრულა		ქ.ქურდიანი	გეგმა +26,400მ დონეზე		
შეამოწმა		პ.ქურდიანი	არქ.ნაწილი	სტად.	ფურც. სულ
თბილისი 2016			მ 1:100	მ.პ.	

გეგმა +29.700 მ დონეზე

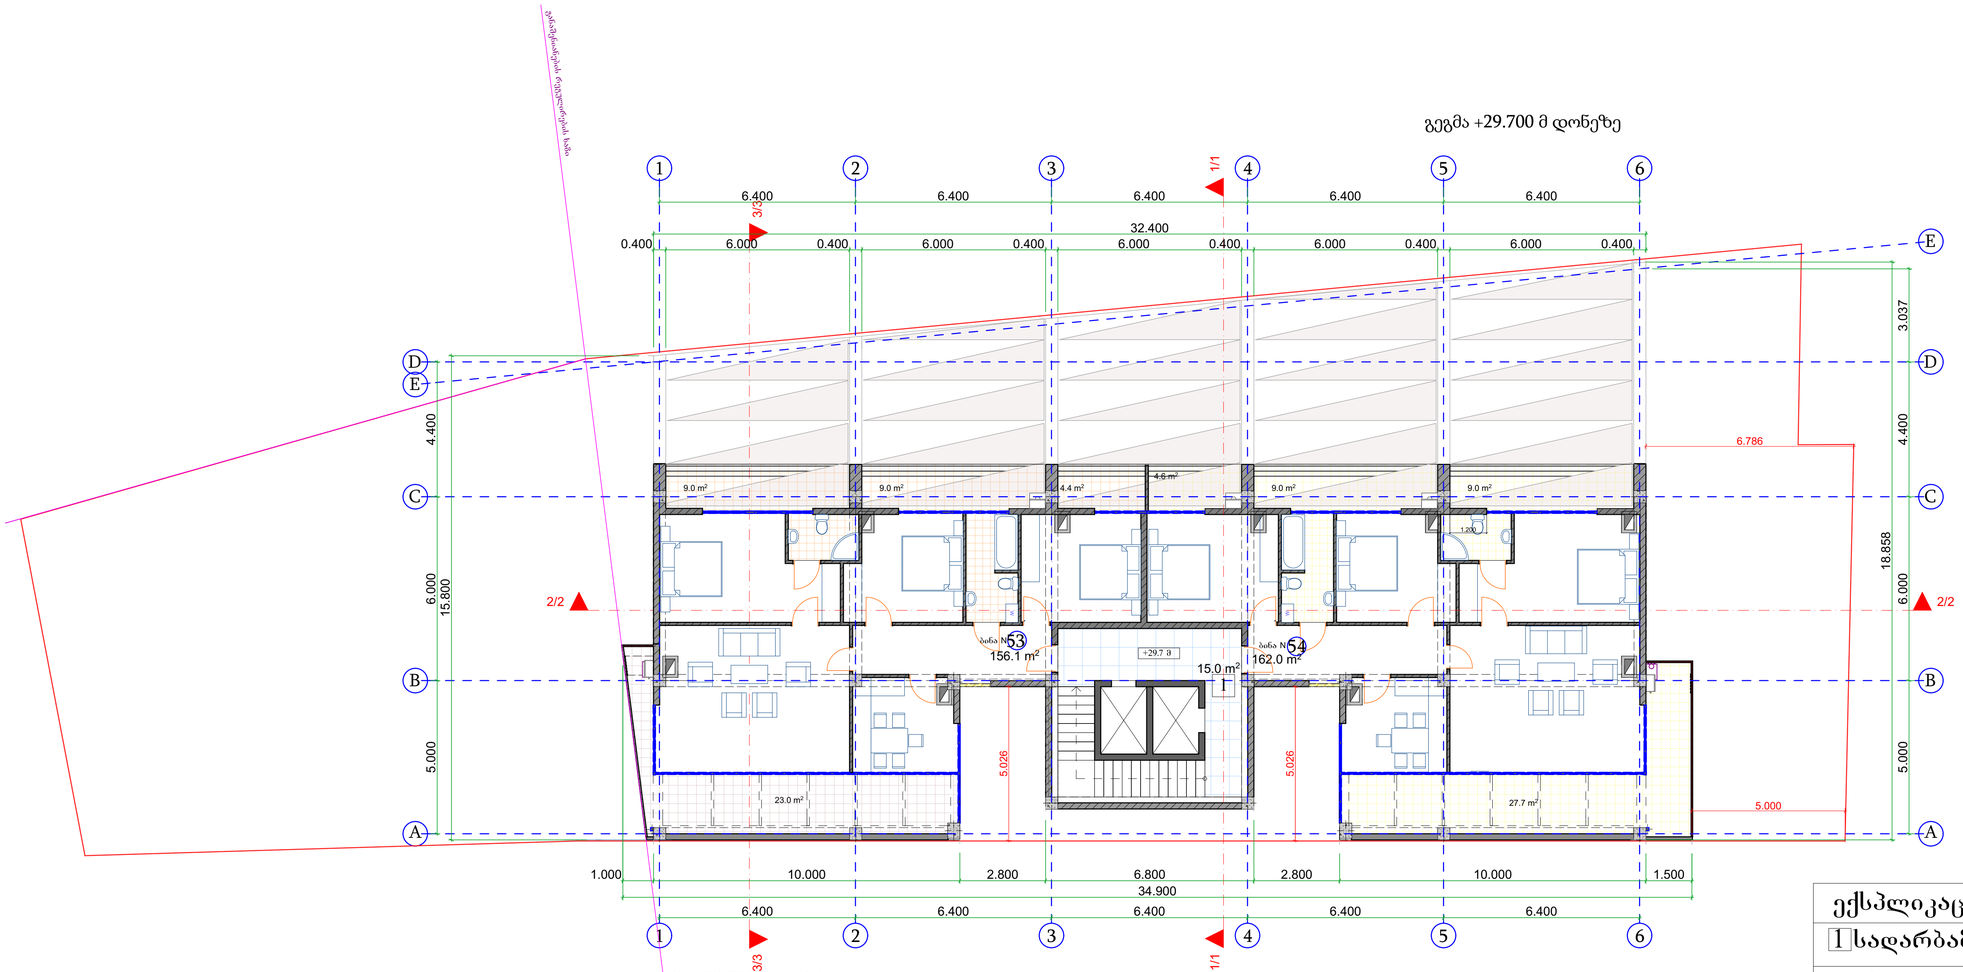


გეგმა +29.700 მ დონეზე

ექსპლიკაცია:

+29.7 მ	
1 სადარბაზო	15.0 m²
ბინა N 53	156.1 m²
ბინა N 54	161.1 m²

შ.პ.ს. "პროექტი"			ქ.თბილისი, ქუჩა ალექსიძე, N1 (ნაკვ. 038/011)		
დირექტორი		ქ.კალანდაძე	მრავალფუნქციური დანიშნულების შენობა		
პრ.მთ.არქიტექტორი		პ.ქურდიანი			
შეასრულა		ქ.ქურდიანი	გეგმა +29,700მ დონეზე		
შეამოწმა		პ.ქურდიანი	არქ.ნაწილი	სტად.	ფურც. სულ
თბილისი 2016			მ 1:100	მ.პ.	

სხვენის გეგმა

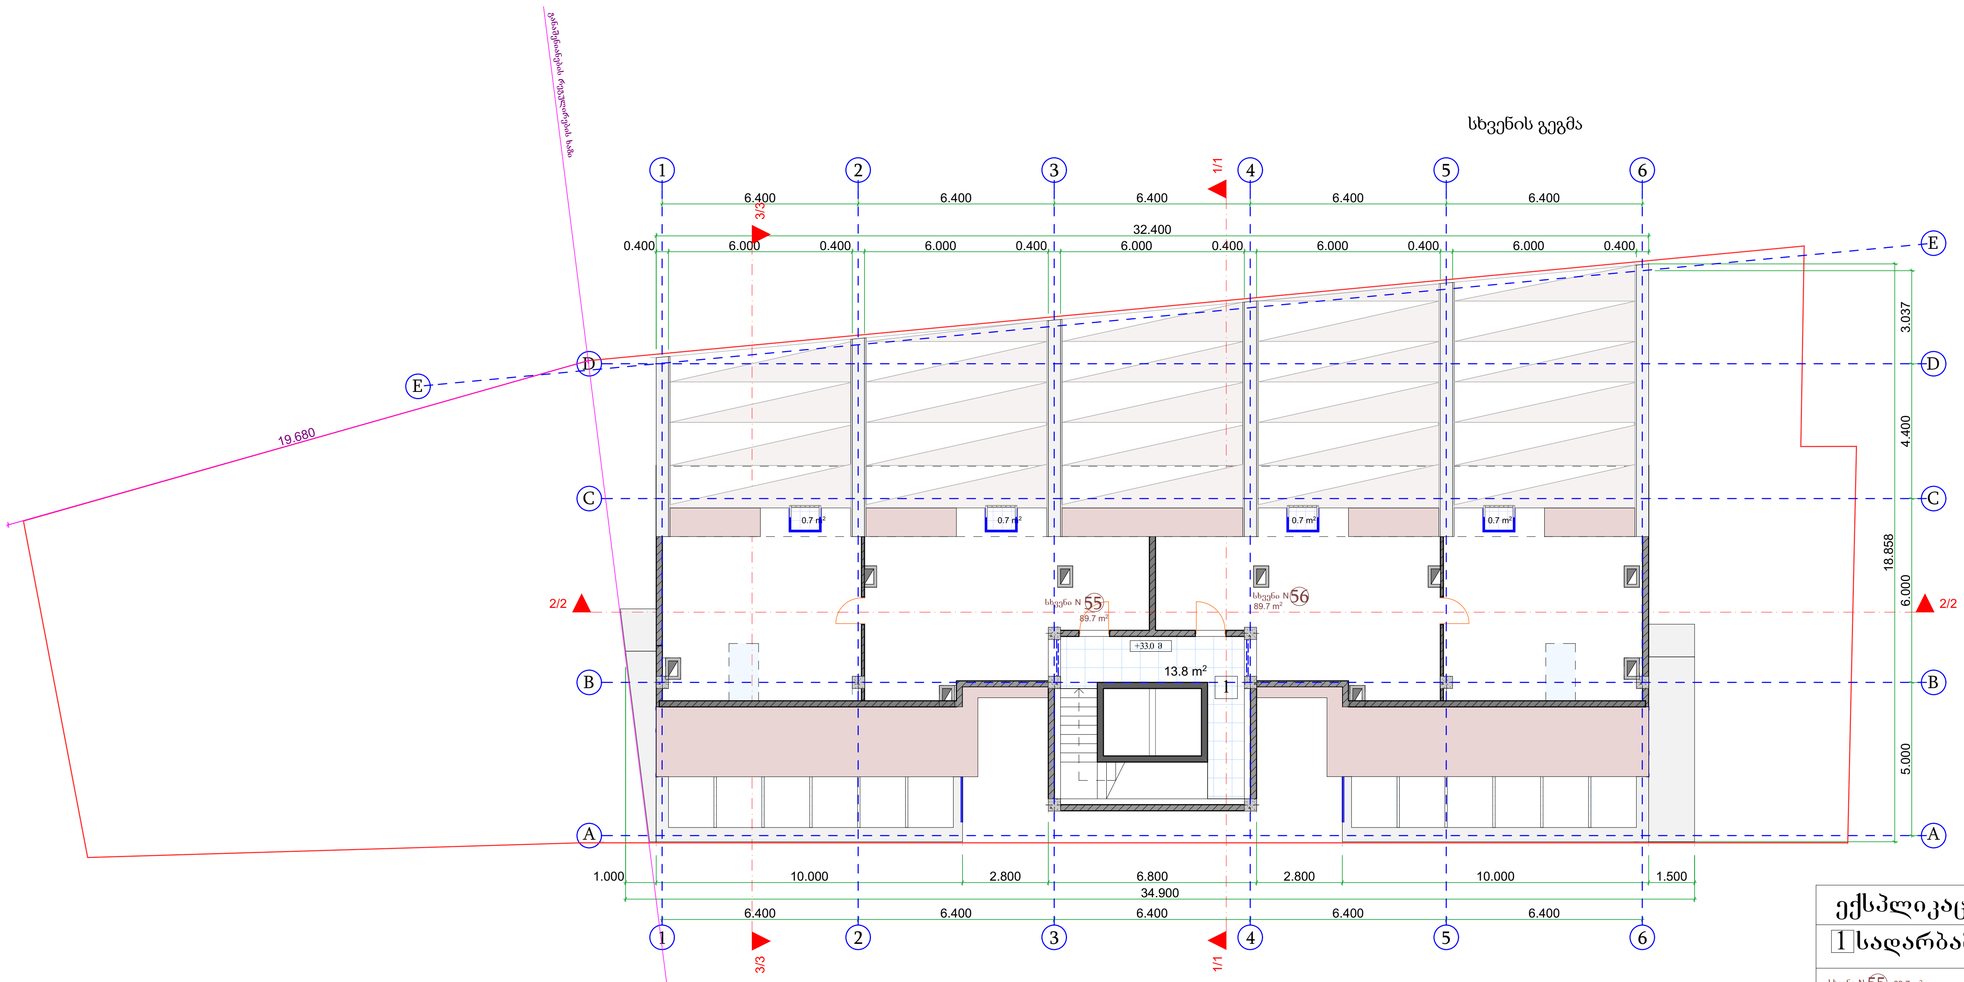


ექსპლიკაცია:

+33.0 მ

1	საძარბაზო 13.8 m²
სხვენი N 55	89.7 m²
სხვენი N 56	89.7 m²

შ.პ.ს. "პროექტი"			ქ.თბილისი, ქუჩა ალექსიძე, N1 (ნაკვ. 038/011)			
დირექტორი		ქ.კალანდაძე	მრავალფუნქციური დანიშნულების შენობა			
პრ.მთ.არქიტექტორი		პ.ქურდიანი				
შეასრულა		ქ.ქურდიანი	სხვენის გეგმა			
შეამოწმა		პ.ქურდიანი	არქ.ნაწილი	სტად.	ფურც.	სულ
თბილისი 2016			მ 1:100	მ.პ.		

სახურავის გეგმა მ 1:100

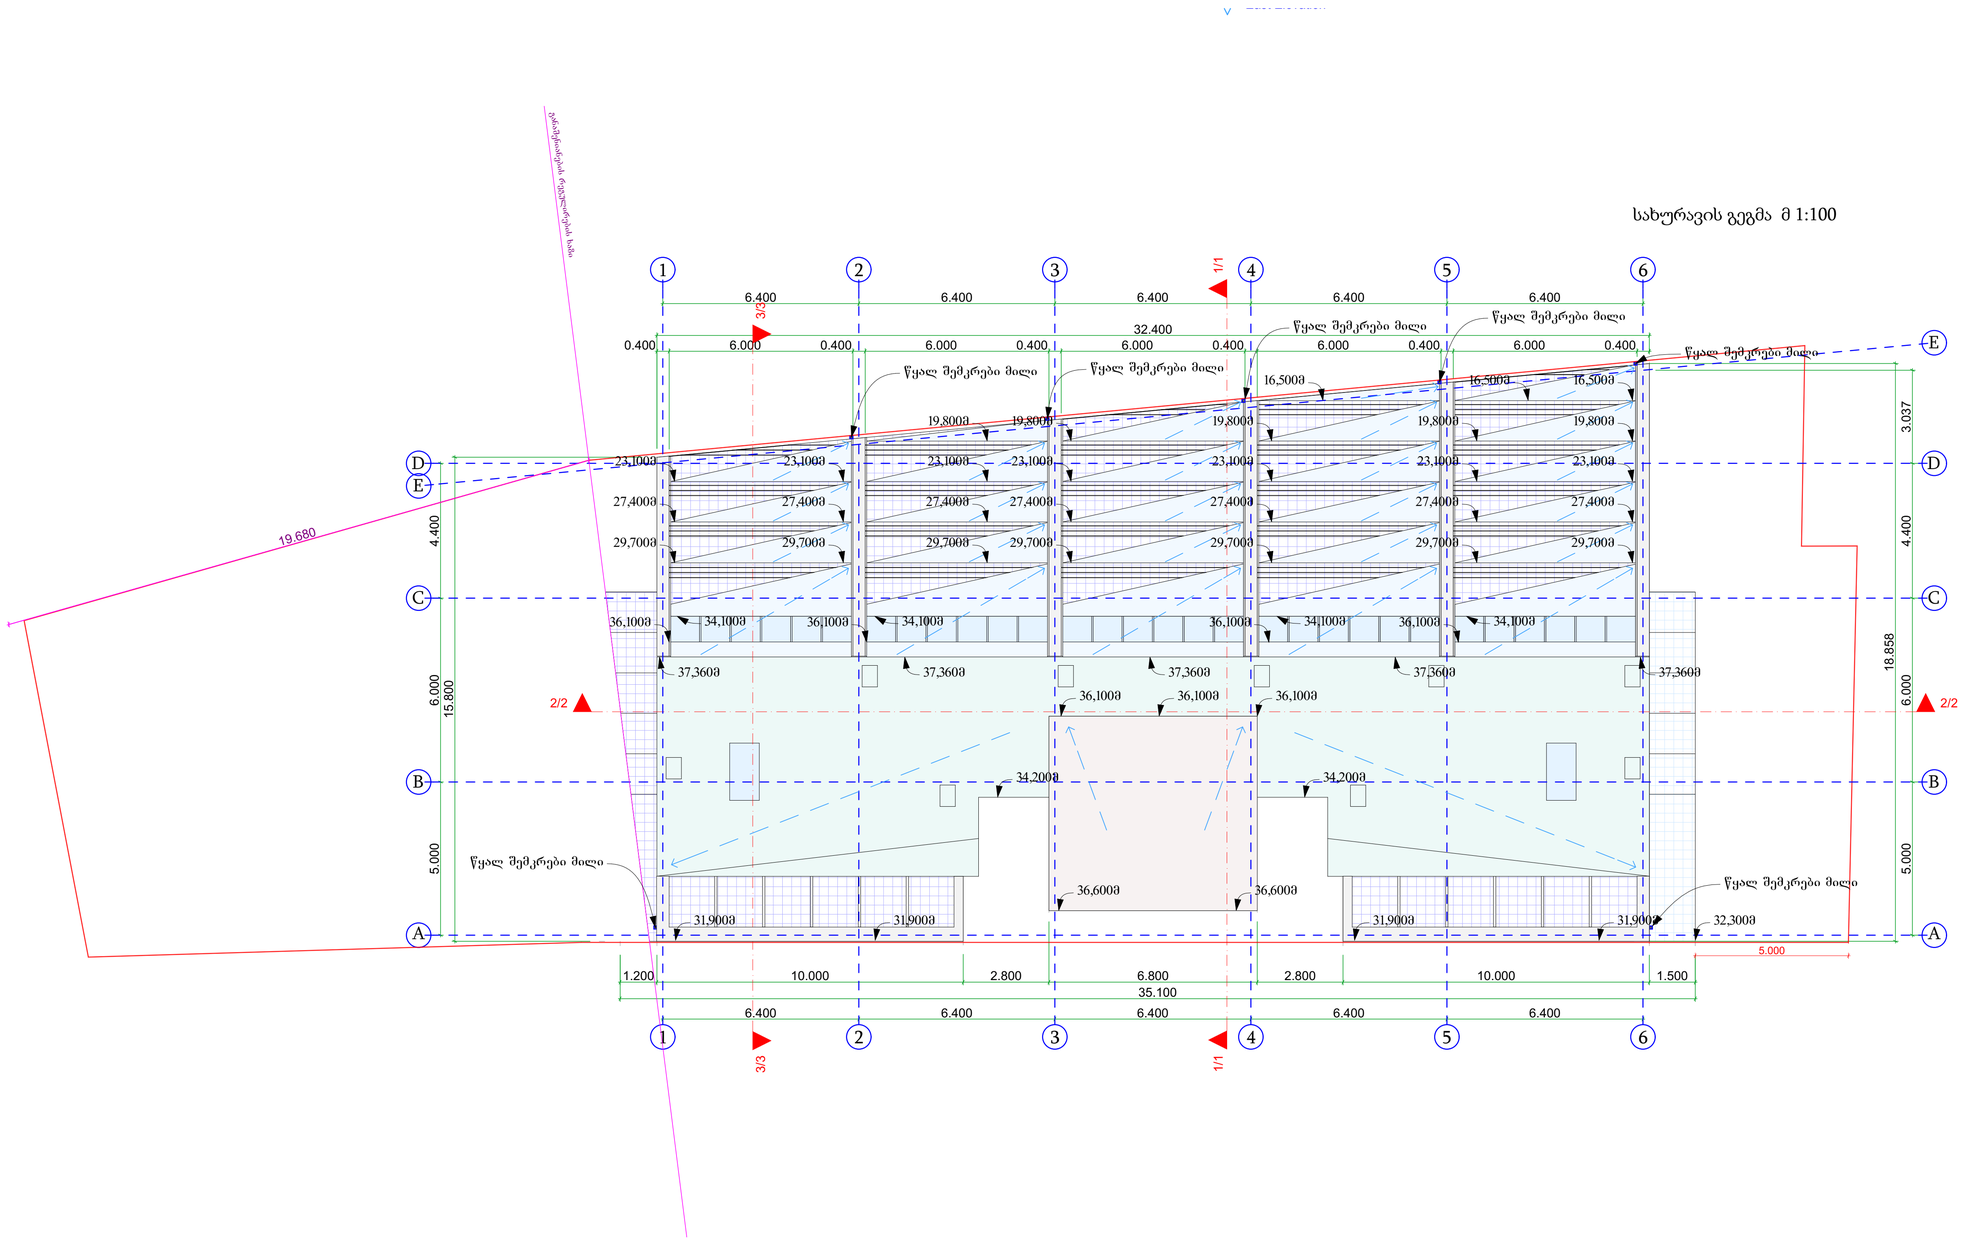

შ.პ.ს. "პროექტი"			ქ.თბილისი, ქუჩა ალექსიძე, N1 (ნაკვ. 038/011)			
დირექტორი		ქ.კალანდაძე	მრავალფუნქციური დანიშნულების შენობა			
პრ.მთ.არქიტექტორი		პ.ქურდიანი				
შეასრულა		ქ.ქურდიანი	სახურავის გეგმა			
შეამოწმა		პ.ქურდიანი	არქ.ნაწილი	სტად.	ფურც.	სულ
თბილისი 2016			მ 1:100	მ.პ.		