საქართველოს

ქ. თბილისის მერია

სსიპ თბილისის არქიტექტურის სამსახური

სამსახურის უფროსი

/გ. გოგოლაშვილი /.

ქალაქგეგმარების განყოფილება		
განყოფილების უფროსი:		ნ. გვენცაძე
მთავარი სპეციალისტი:		
საინვესტიციო განყოფილება		
განყოფილების უფროსი:		
მთავარი სპეციალისტი:		
მიწის ნაკვეთის ფუნქცია და ქალაქმშენებლობითი პირობების პარამეტრები		

ქ. თბილისში, დემეტრე თავდადებულის ქ. №29ბ,
3150 კვ.მ არასასოფლო-სამეურნეო დანიშნულების მიწის ნაკვეთის

ბ ე ბ მ ა

საფუძველი:

სიტუაციური სქემა

მ. 1:2000

პირობითი აღნიშვნები

ძ.ს. შენობა	ნაკვეთის საზღვარი	საკვეთვალყურეო ჭა	წყალი
რეზერვუარი	ასფალტირებული გზა	გარე განათება	გაზი
არხი	გრუნტის გზა	ხეები	ბუჩქი
დობე	ბეტონი	UTM-საკოორდინატო სისტემა	

შპს „ტერაგრაფიკი“		
დირექტორი		შ. ფხაკაძე
კომპიუტერული უზრუნველყოფა		ი. თალაკვაძე
აზომვა შეასრულა		ჯ. არღვლიანი
მასშტაბი 1:500		31.05.2012

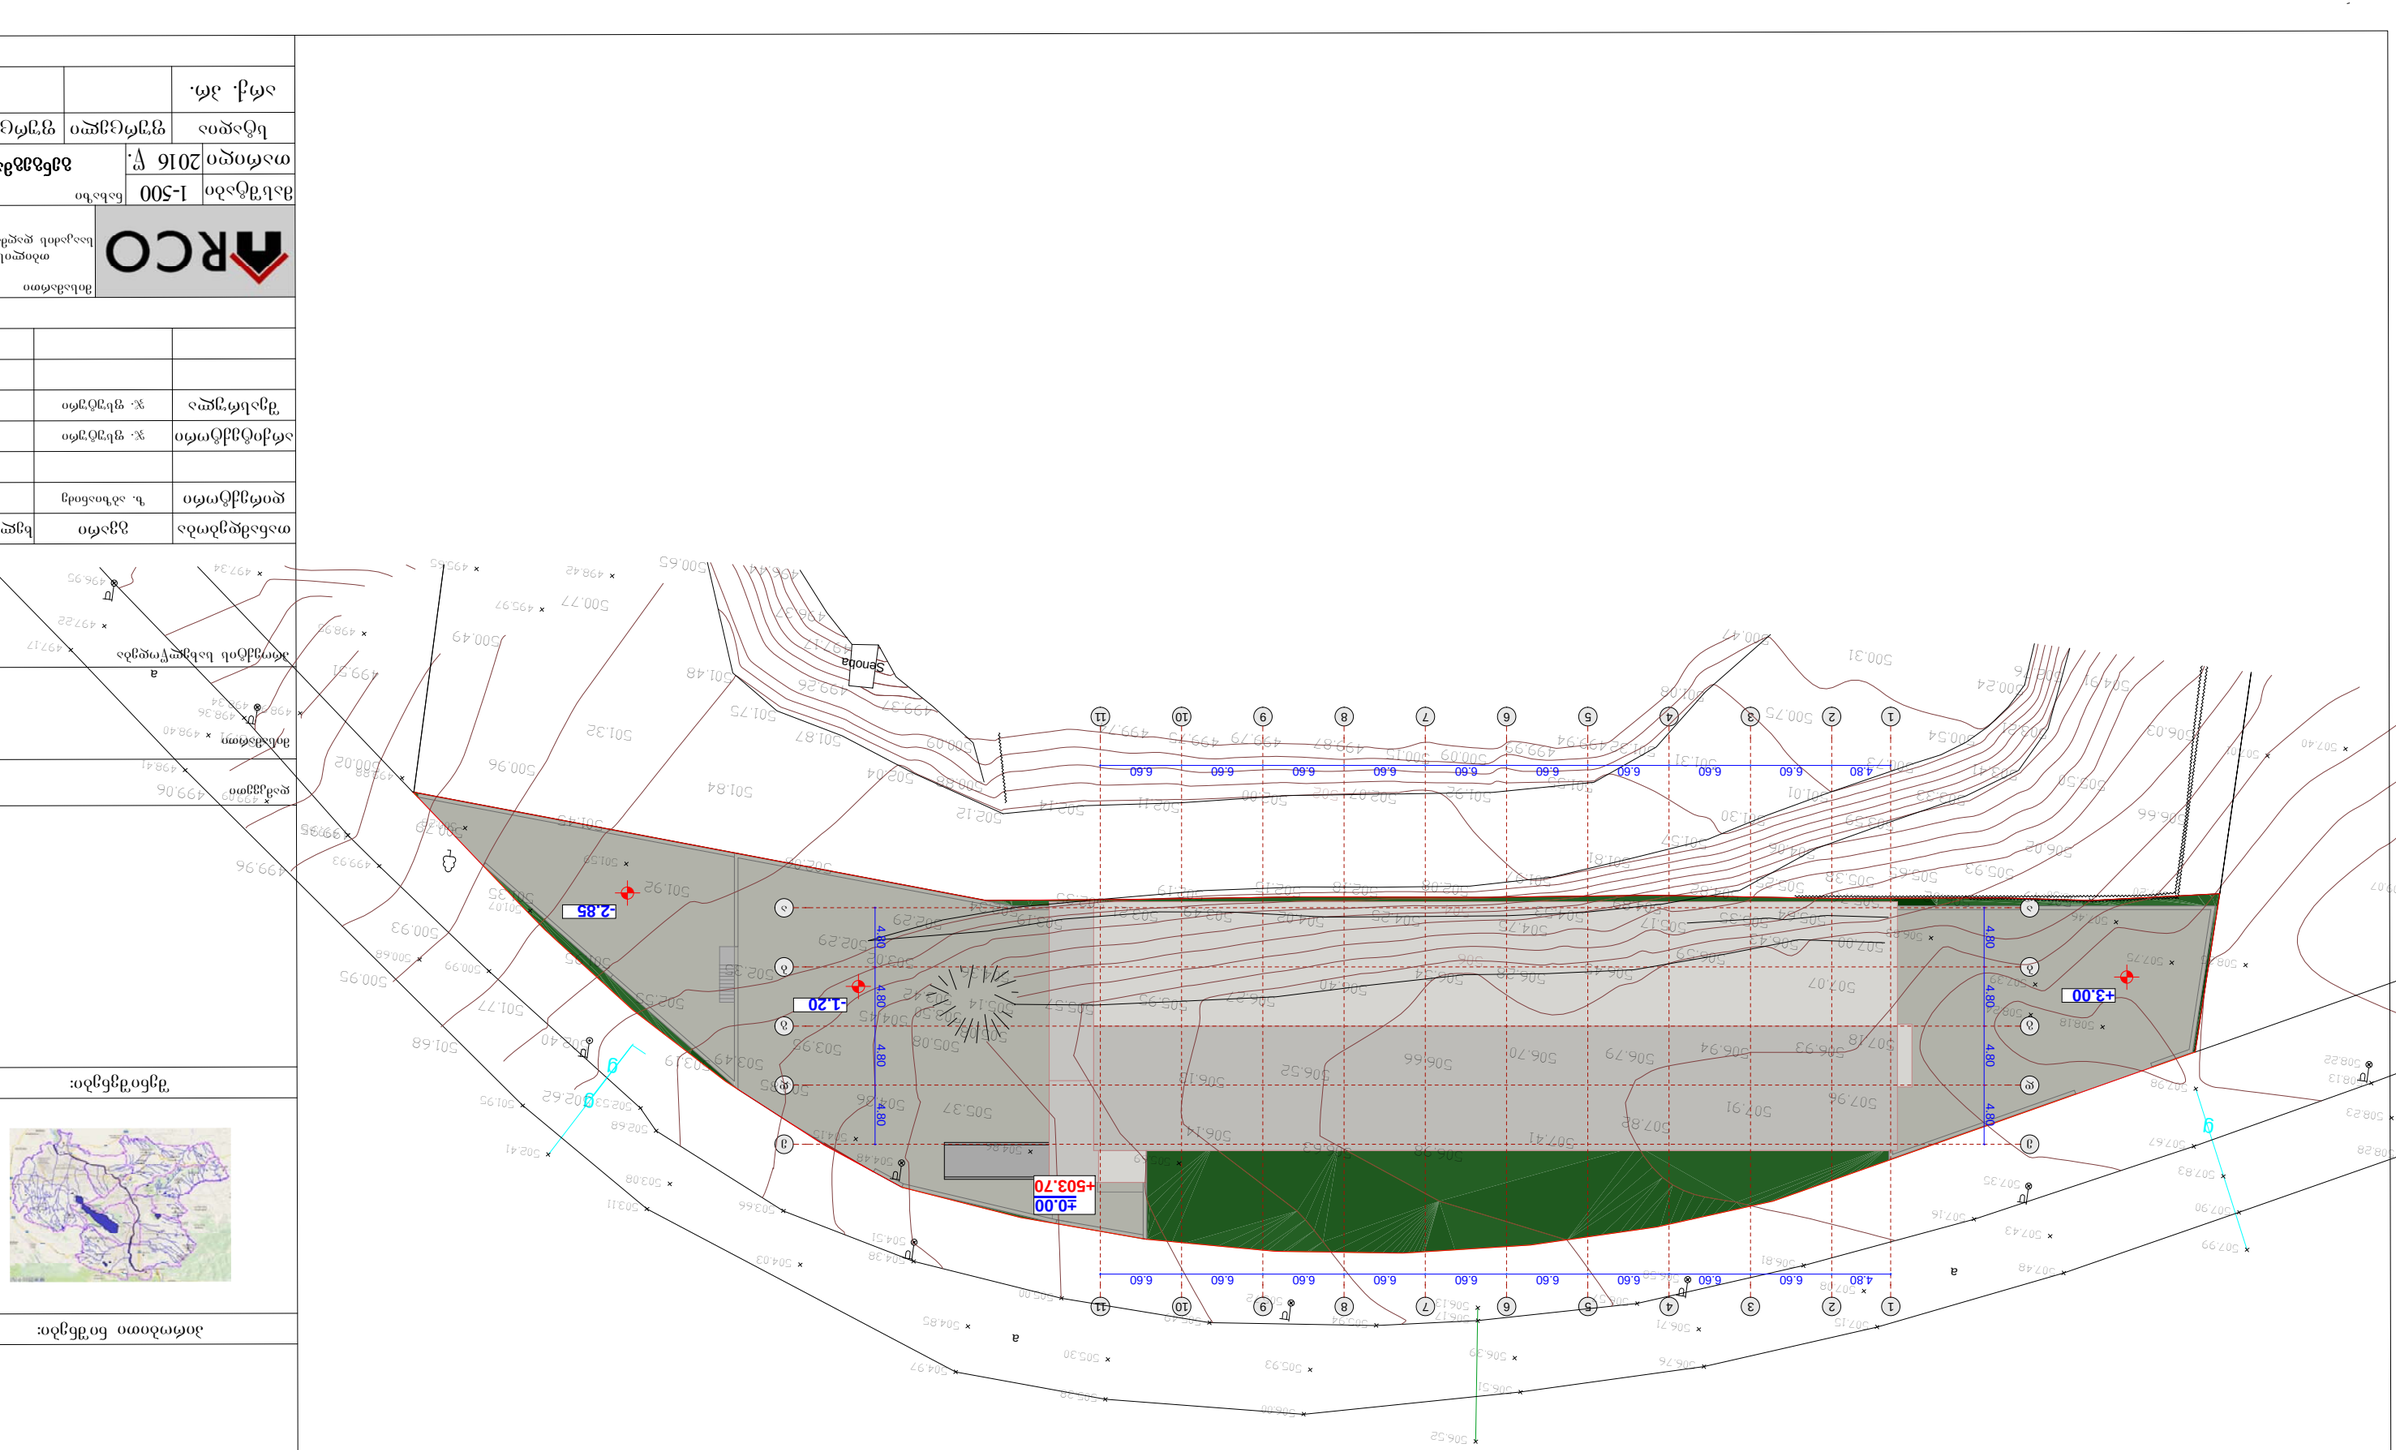

a a

b b

g g

d d

e e

1

1

2

2

3

3

4

4

5

5

6

6

7

7

8

8

9

9

10

10

11

11

4.80 6.60 6.60 6.60 6.60 6.60 6.60 6.60 6.60 6.60

4.80 4.80 4.80 4.80

4.80 6.60 6.60 6.60 6.60 6.60 6.60 6.60 6.60 6.60

4.80 4.80 4.80 4.80

±0.00

+503.70

a

a

a

g

g

507.07

499.06
498.91
499.95

499.96

500.95
500.93
501.77

501.68

502.62

502.40

500.02
500.79
501.35
501.95
502.55
502.35

501.92

501.45

500.96

501.32

501.48
501.75
501.87

502.04 502

502.12

502.11

.14

501.92

502.07

502.00

501.55
501.32
501.08
500.47

499.74 499.75 499.79 499.87 500.15

49

500.09

499 9.99

.94

500.24

500.54

500.73

501.01

501.30

501.57

501.81
501.31

500.75
500.31

501.97

502.08 502.18 502.15

502.19

502.35

502.34

502.29

502.29

502.06

500.8

501.84

8

500.09

499.37 499.26

497.17

496.37

496.44 500.65

500.77

500.49

499.51

503.02

503

503.19

.21 503.49

504.5

504.25

504.02

504

3

.89

504.82
504.06
503.59
503.33
503.41
503.21

502.76 504.91

505.50

506.02

505.93

505.65 505.38
505.25 505.76 506.02 506.49

506.66

506.03

505.35

505.17

504.75

507.00 506.43

506.59

506.45

506.28 506.54

506.40

506.27

505.95

505.57 505.14

504.36

5

505.08
05.08

503.42

503.50 504.45

503.95

503.49 503.19 503.85 504.36 505.37
506

506.13

.52

506.7

506.66

0

506.9

506.79
4

50

506.93
7.18

505.64
507.96

507.91

507.82

507.41

506.98 506.63 506.14

შენობა

506

504

502

g

499.66

498.36

498.34

496.95

499.93

500.99

502.53

502.41

502.68

503.66

504.38

504.51

505.00 505.49

505.72 506

505.94

.17

506.13

506.52

506.57
506.58

506.81

507.16
507.35

507.67

507.98
507.99

508.13

508.22
508.23

508.28

507.90

507.83

507.43

507.48

507.15

507.08

506.71

506.76

506.51

506.39

505.93

506.00

505.38

505.30

504.85

504.97

504.03

503.08

503.11

501.95

500.68

499.09

498.41
498.40

497.22

497.17

495.97

495.65

497.34
498.99
498.95

501.59

501.07

500.28

499.88

498.42

507.2

506.50

0

507.75

507.46

506.83

504.15
504.48

504.86 505.69

508.24

507.39
508.18

508.25

509.07

507.40

507.01

ზ. აბზიანიძე

გვარი ხელმოწერა
direqt

o

ri

f

u

r

celi

მისამართი

თანამდებობა

დამკვეთი

f

u

r

c

lebi

მისამართი
შენიშვნები:

ნახაზი

პროექტის სახელწოდება

სტადია

არქ. პრ.

თარიღი

masS

tabi 1-50

0

arqiteqt

o

ri

თბილისი,
სააკაძის დაღმართი #6
A3

f

o

რმატი დაკვეთა # ფაილის სახელი

ექსპლიკაცია:

პირ

ობითი ნიშნები:
Seasr

u

la

j. fsuturi

j. fsuturi
2

016 წ. გენგეგმა

-1.20

-2.85

+3.00