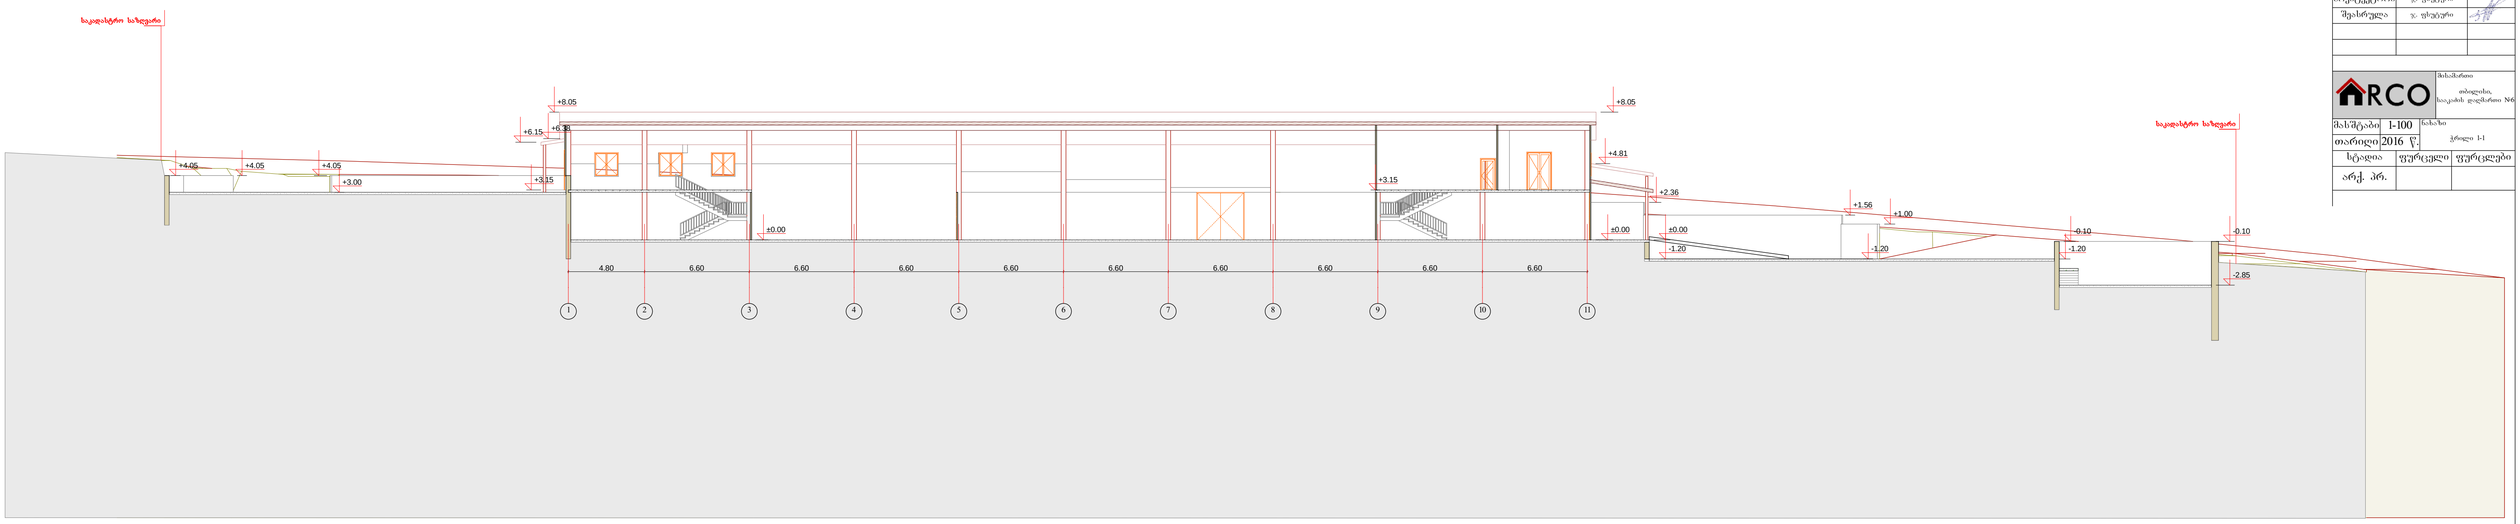

ფორმატი	დატვირთვა №	ფილის სახელი
A3		

ექსპლიკაცია:

პირობითი ნიშნები:

შენიშვნები:

1. ზომები მოცემულია მეტრებში
2.არქიტექტურული ნიშნული 0.000 შეესაბამება აბსოლუტურ ნიშნულს +503.70
3. ყველა ზომა უნდა შემოწმდეს სამშენებლო მოედანზე ყველა შეუთანხმებლობა უნდა გარკვეულ იქნას არქიტექტორთან. მშენებლობის დროს დაშვებულ ცვლილებებზე, ან შეუსაბამობებზე არქიტექტორი პასუხისმგებელი არ არის. მშენებლობის მსვლელობისას საორდინო სამუშაოების დაეგმარება ან სხვადასხვანაირების ტიპიდებები ან სამუშაო მონახაზები, რაც იწვევს პროექტის ცვლილებას, ხორციელდება მხოლოდ არქიტექტორის ნებართვის შემთხვევაში. მშენებლობის და წარმოების ნებისმიერი ცვლილება უნდა იქნას დათანხმებული, მაჩვენები დროულად უნდა შეტყობინონ არქიტექტორს.
4. მოცემულია არქიტექტურული ნიშნულები.

დამკვეთი

შ.პ.ს. "შეფი მთა"

მისამართი

ქ. თბილისი დემეტრე თავდადებულის ქუჩა, № 29 ბ

პროექტის სახელწოდება

ქალაქ თბილისი, ქ. თბილისი დემეტრე თავდადებულის ქუჩა, № 29 ბ-ში სასაუნაო შენობის პროექტი.

თანამდებობა	გვარი	ხელმოწერა
დირექტორი	ზ. ამაღლობელი	
არქიტექტორი	ჯ. ფხაკაძე	
შემსრულა	ჯ. ფხაკაძე	

მისამართი: თბილისი, საკადას დიდმანი №6

მასშტაბი	1-100	ნახაზი
თარიღი	2016 წ.	ჭრილი 1-1
სტადია	ფურცელი	ფურცლების
არქ. პრ.		

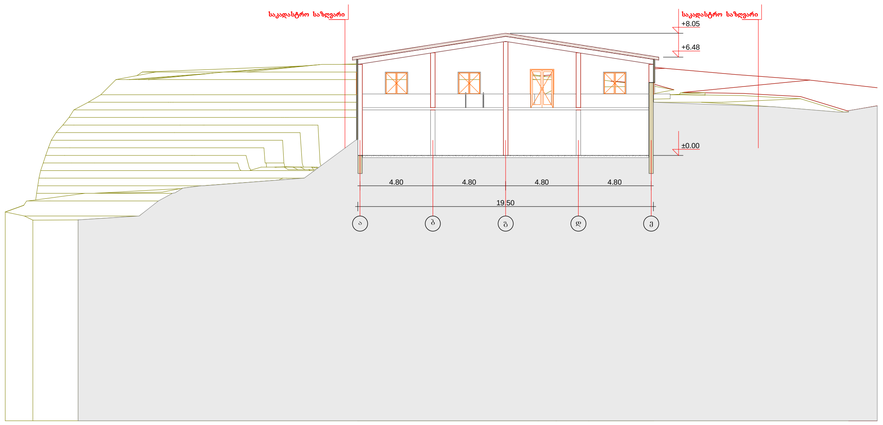

ფორმატი	დაკვეთა N	ფაილის სახელი
A3		

ექსპლიკაცია:

პირობითი ნიშნები:



შენიშვნები:

1. ზომები მოცემულია მეტრებში.
2.არქიტექტურული ნიშნული 0.000
შეესაბამება აბსოლუტურ ნიშნულს +503.70

3. ყველა ზომა უნდა შემოწმდეს სამშენებლო მოედანზე ყველა შეუთავსებლობა უნდა ეცნობოს იქნას არქიტექტორთან. მშენებლობის დროს დაშვებულ უზუსტობებზე, ან შეუსაბამობებზე არქიტექტორი პასუხისმგებელი არ არი. მშენებლობის მსვლელობისას საინჟინრო სამუშაოების დაუგეგმარება ან სპეციალისტების განსხვავებები ან სამუშაო ობიექტზეი, რაც იწვევს პროექტის ცვლილებას, ხორცდებება მხოლოდ არქიტექტორის ნებართვის შემთხვევაში. მშენებლობის და წარმოების ნებისმიერი ცვლილება უნდა იქნას დაფიქსირებული, მიზეზები დროულად უნდა შეატყობინონ არქიტექტორს.
4. მოცემულია არქიტექტურული ნიშნულები.

დამკვეთი

შ.პ.ს. "შეიდი მითი"

მისამართი

ქ. თბილისი დემეტრე თაქთაქიშვილის ქუჩა, N 29 ბ

პროექტის საგანლოგება

ქალქი თბილისი, ქ. თბილისი დემეტრე თაქთაქიშვილის ქუჩა, N 29 ბ-ში სასაწყობო შენობის პროექტი.

თანამდებობა	გვარი	ხელმოწერა
დირექტორი	ზ. ახალაძე	
არქიტექტორი	ჯ. ფხაკაძე	
შემსრულე	ჯ. ფხაკაძე	

მისამართი
თბილისი,
ბაგების დაფხარა N6

მასშტაბი	1-100	ნახაზი
თარიღი	2016 წ.	ჯრილი 2-2

სტადია	ფურცელი	ფურცლები
არქ. პრ.		