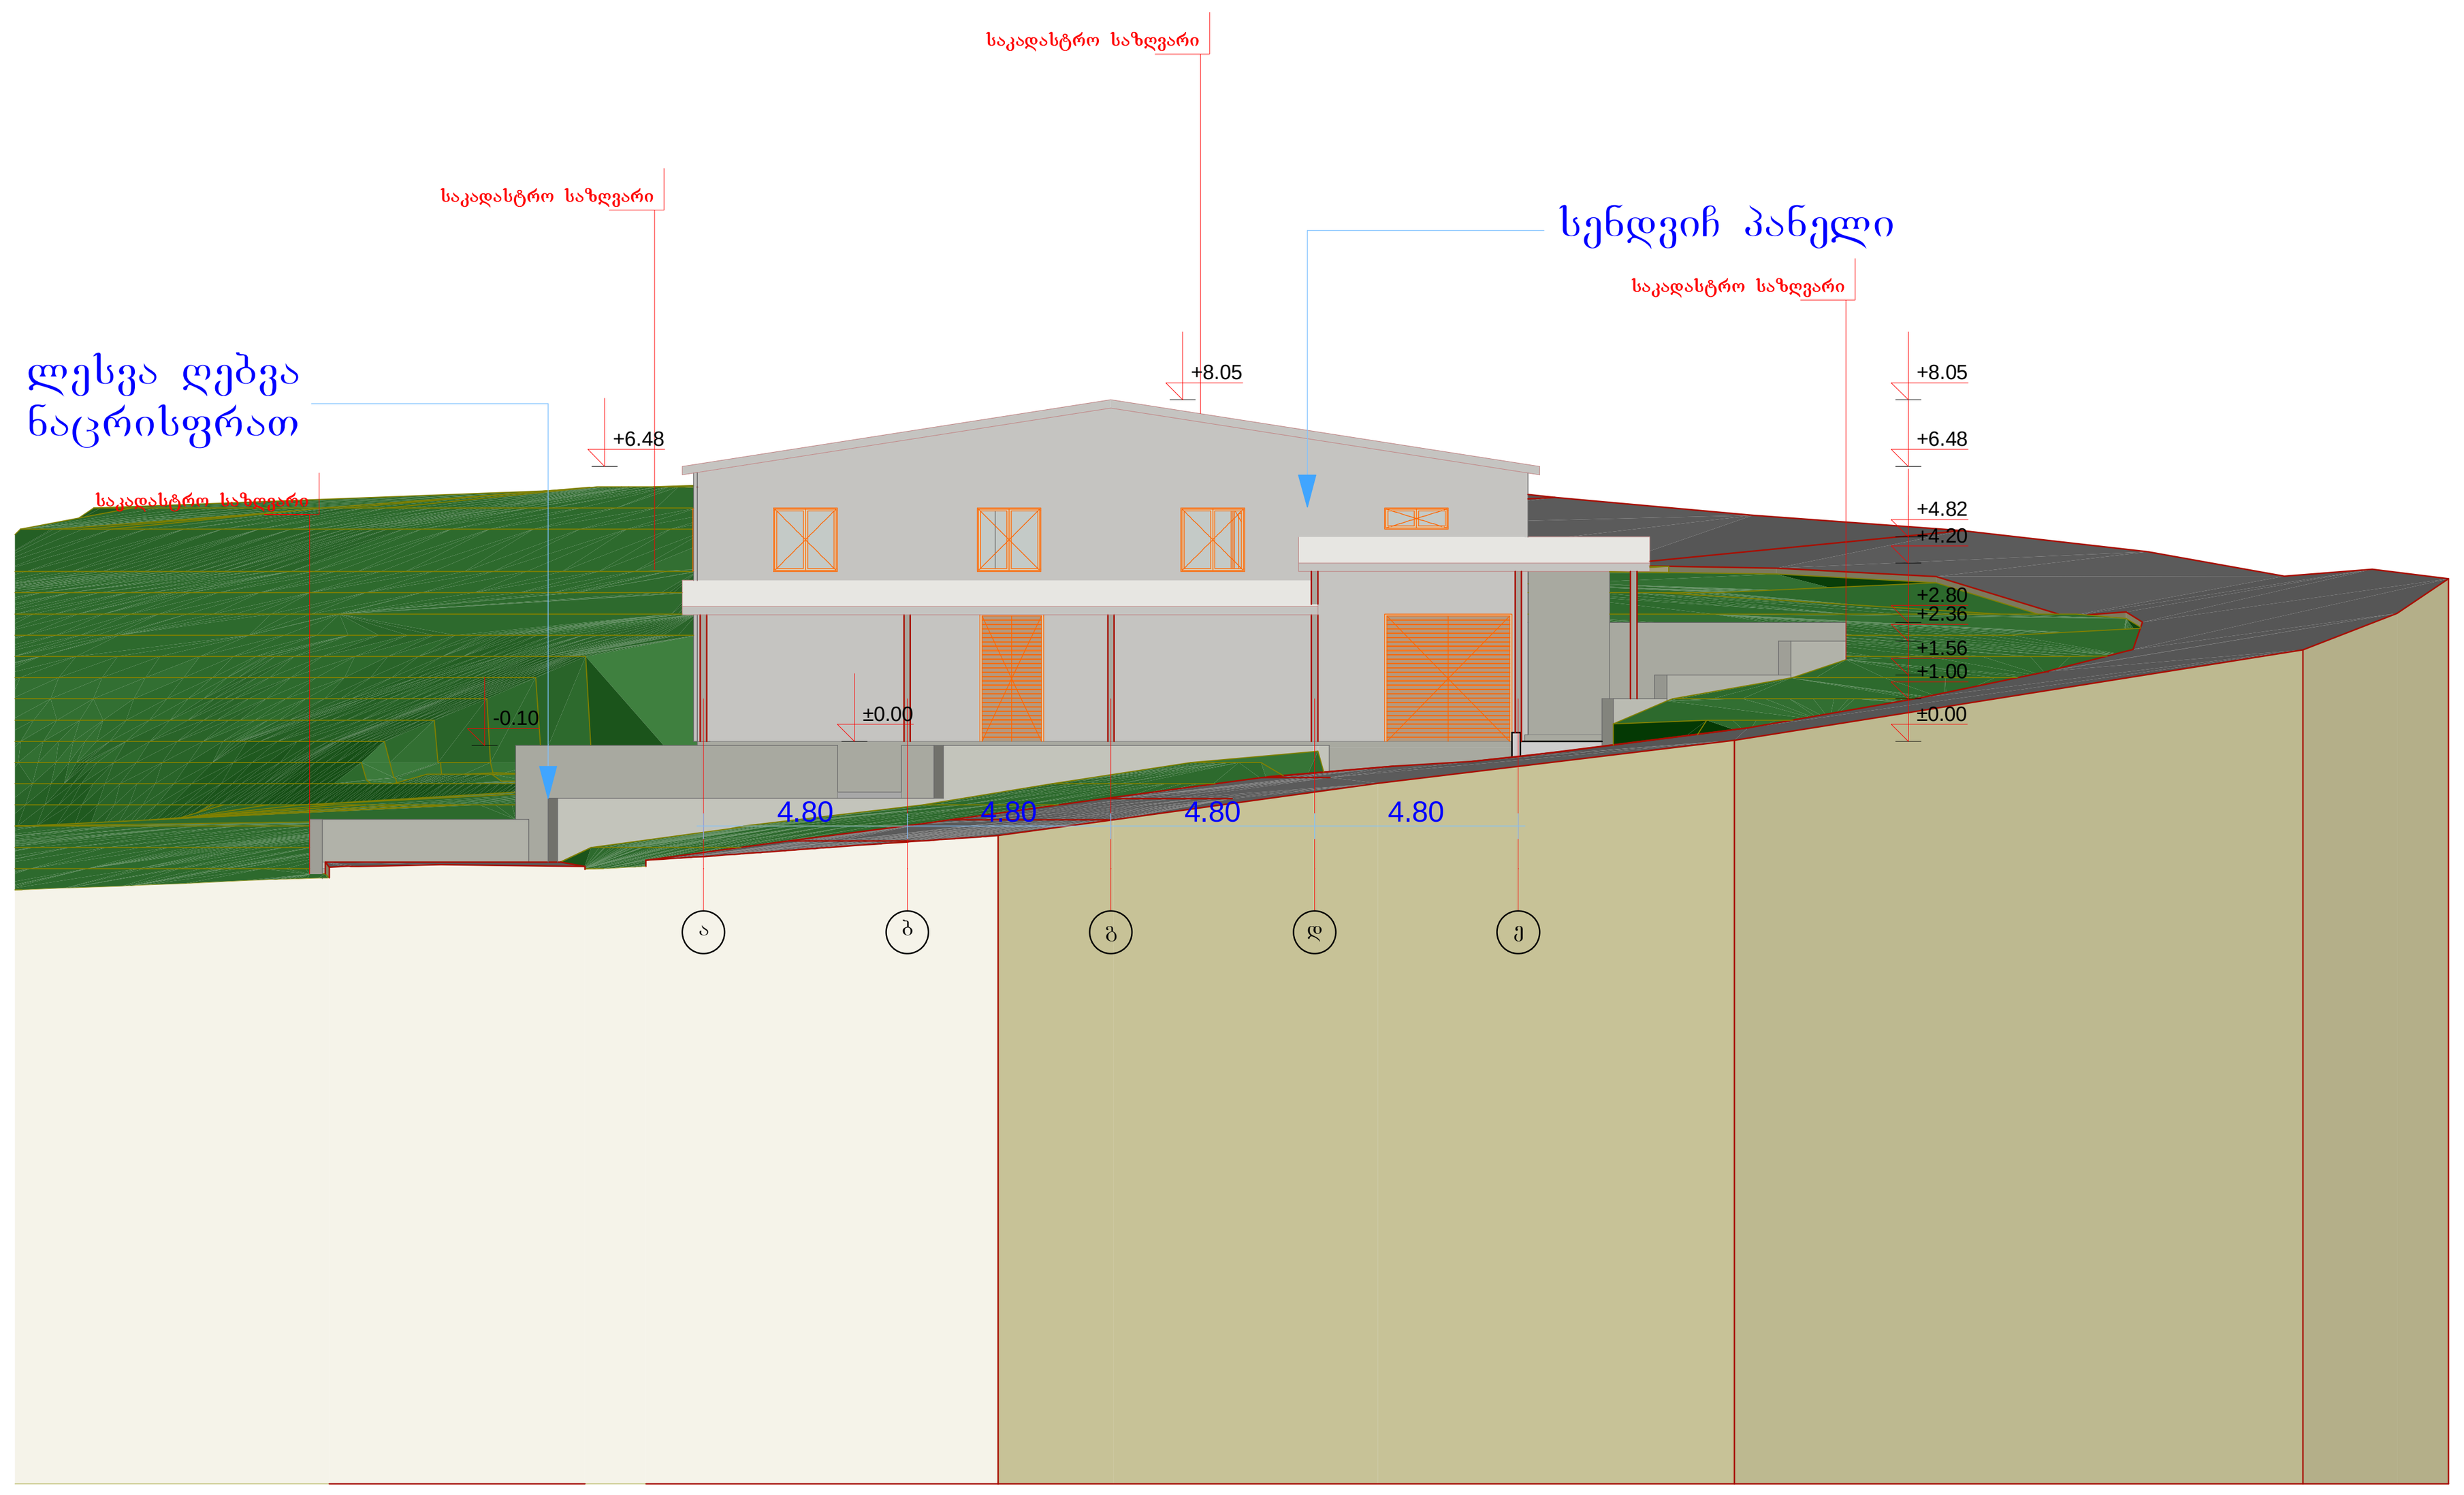

ფორმატი A3	დაკვეთა №	ფაილის სახელი

ექსპლიკაცია:

პირობითი ნიშნები:

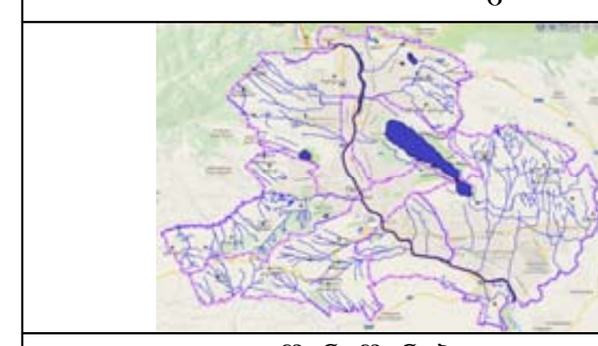

შენიშვნები:

1. ზომები მოცემულია მეტრებში;
2. არქიტექტურული ნიშნული 0.000 შეესაბამება აბსოლუტურ ნიშნულს +503.70
3. ყველა ზომა უნდა შემოწმდეს სამშენებლო მოედანზე. ყველა შეუთავსებლობა უნდა გარკვეულ იქნას არქიტექტორთან. მშენებლობის დროს დაშვებულ უზუსტობებზე, ან შეუსაბამობებზე არქიტექტორი პასუხისმგებელი არ არი. მშენებლობის მსვლელობისას საინჟინრო სამუშაოების დაგეგმარება ან სპეციალისტების განცხადებები ან სამუშაო მონახაზები, რაც იწვევს პროექტის ცვლილებას, ხორციელდება მხოლოდ არქიტექტორის ნებართვის შემთხვევაში. მშენებლობის და წარმოების ნებისმიერი ცვლილება უნდა იქნას დაფიქსირებული, მიზეზები დროულად უნდა შეატყობინონ არქიტექტორს.
4. მოცემულია არქიტექტურული ნიშნულები.

დამკვეთი
შ.პ.ს. "შვიდი მითი"

მისამართი
ქ. თბილისი დემეტრე თავდადებულის ქუჩა, № 29 ბ

პროექტის სახელწოდება
ქალქი თბილისი, ქ. თბილისი დემეტრე თავდადებულის ქუჩა, № 29 ბ-ში სასაწყობო შენობის პროექტი.

თანამდებობა	გვარი	ხელმოწერა
დირექტორი	ზ. აბზიანიძე	
არქიტექტორი	ჯ. ფსუტური	
შეასრულა	ჯ. ფსუტური	

ARCO
მისამართი
თბილისი, სააკაძის დაღმართი №6

მასშტაბი	1-100	ნახაზი: ფასადი 1
თარიღი	2016 წ.	

სტადია	ფურცელი	ფურცლები
არქ. პრ.		

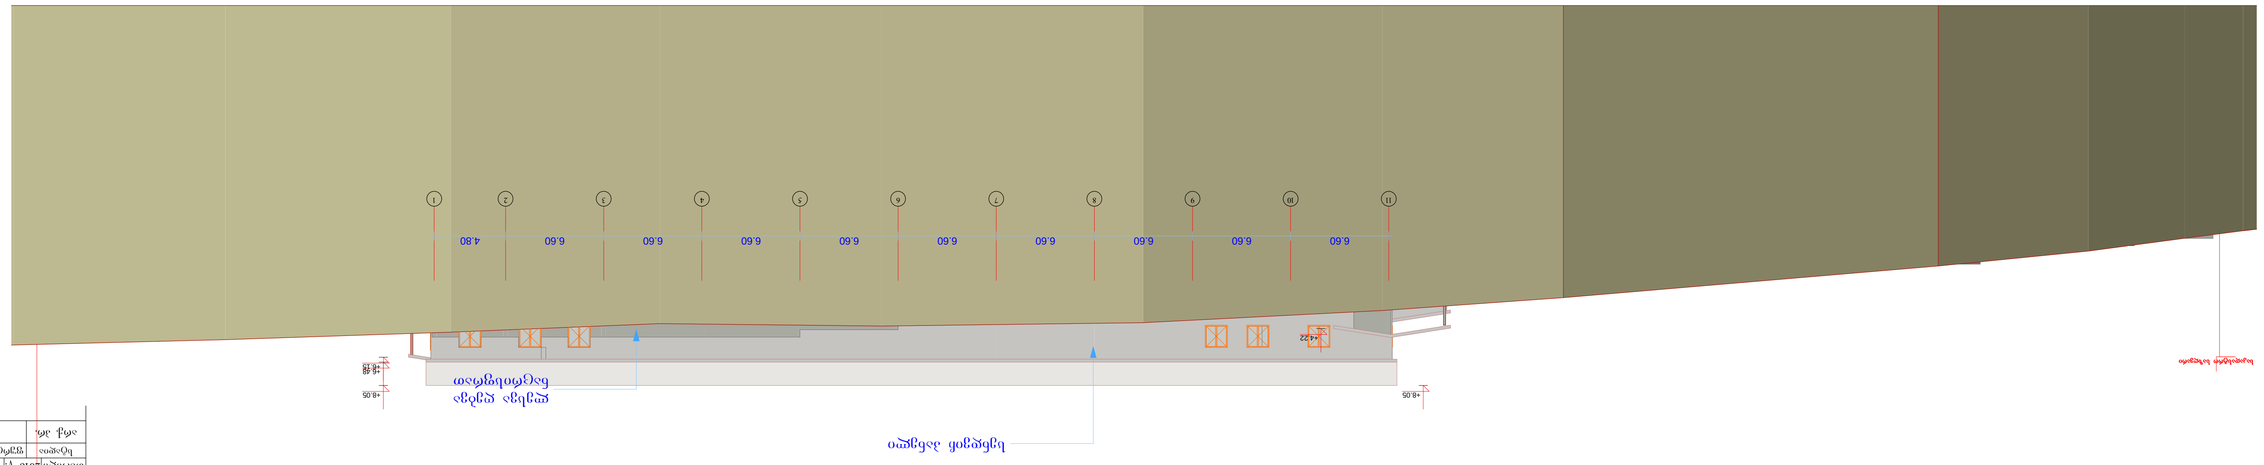
6.60
6.60
6.60
6.60
6.60
6.60
6.60
6.60
6.60
6.60
4.80
11
10
9
8
7
6
5
4
3
2
1
+8.05
+8.05
+8.05
+8.05
+8.05
+4.72
+4.72
+8.05
+8.05
+8.05
+8.05
+8.05

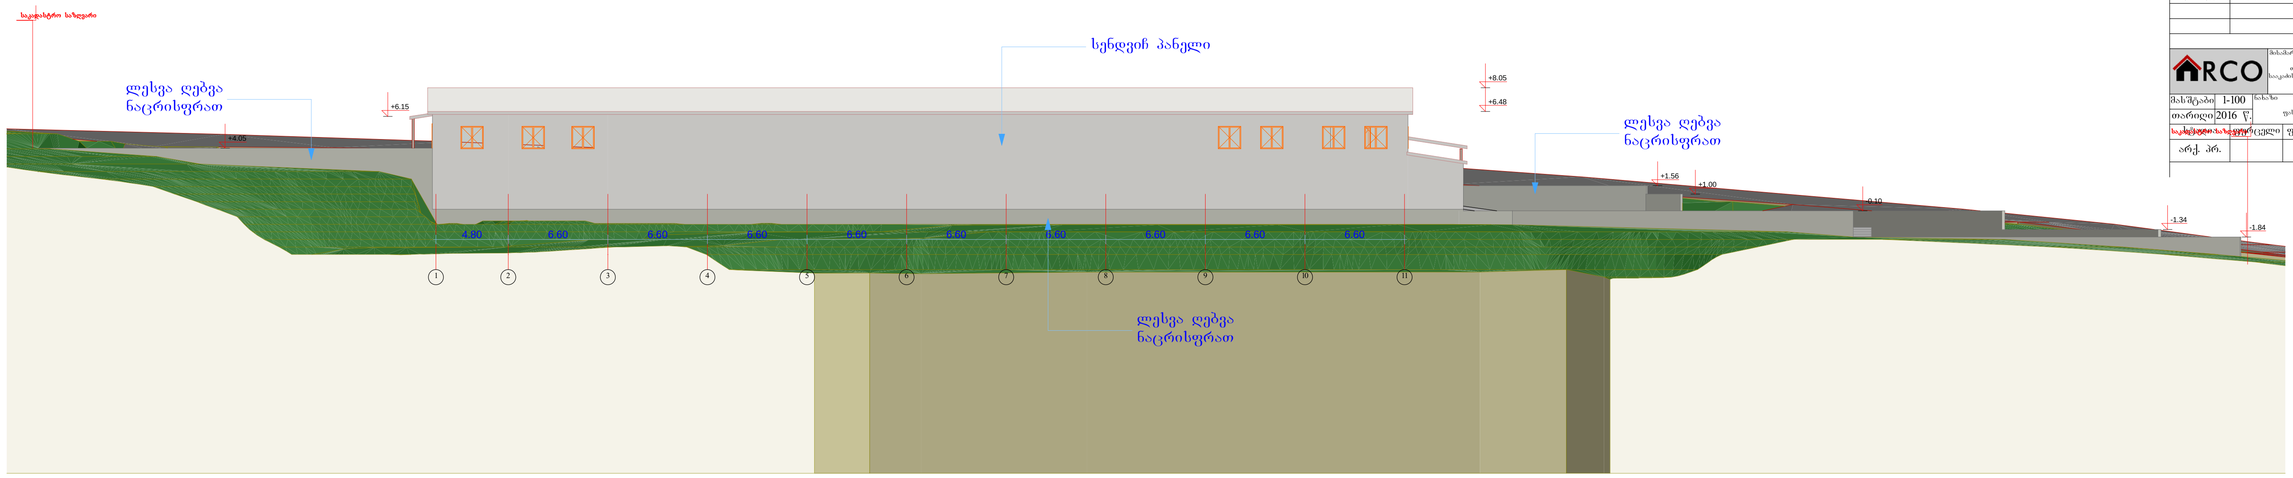

ფორმატი	დაკვეთა №	ფიცრის სახელი
A3		

ექსპლიკაცია:

პირობითი ნიშნები:



შენიშვნები:

1. ზომები მოცემულია მეტრებში
2.არქიტექტურული ნიშნული 0.000 შეესაბამება ამსოლუტურ ნიშნულს +503.70

3. ყველა ზომა უნდა შემოწმდეს სამშენებლო მოედანზე ყველა შეუთავსებლობა უნდა დაზუსტდეს იქნას არქიტექტორთან. მშენებლობის დროს დაშვებულ უხეშებისთვის, ან შეუსაბამობებზე არქიტექტორი პასუხისმგებელი არ არი. მშენებლობის მსვლელობისას საჭიროსი სამუშაოების დაცვებისრები ან სპეციალისტების ვარჩევების ან სამუშაო ზონახები, რაც იქნებ პროექტის ცვლილებას, ხორციელდება მხოლოდ არქიტექტორის ნებართვის შემთხვევაში. მშენებლობის და წარმოების ნებისმიერი ცვლილება უნდა იქნას დოკუმენტირებული, მხედველი დროულად უნდა შეიტანონის არქიტექტორის.
4. მოცემულია არქიტექტურული ნიშნულები.

დამკვეთი

შ.პ.ს. "შედი მითო"

მისამართი

ქ. თბილისი დემნერე თავდადებულის ქუჩა, № 29 ბ

პროექტის სახელწოდება

ქალქი თბილისი, ქ. თბილისი დემნერე თავდადებულის ქუჩა, № 29 ბ-ში სასაწყობო შენობის პროექტი.

თანამდებობა	ავტორი	ხელმოწერა
დირექტორი	ზ. ბახიანაძე	
არქიტექტორი	ჯ. ფრატური	
შემსრულა	ჯ. ფრატური	

მისამართი
თბილისი, ნაცადის დაღმართი №6

მასშტაბი	1-100	ნახაზი
თარიღი	2016 წ.	ფასადი 3

ცვლილების №	რედაქტირების თარიღი	ცვლილება შეიტანა	ფურცლები
არქ. პრ.			

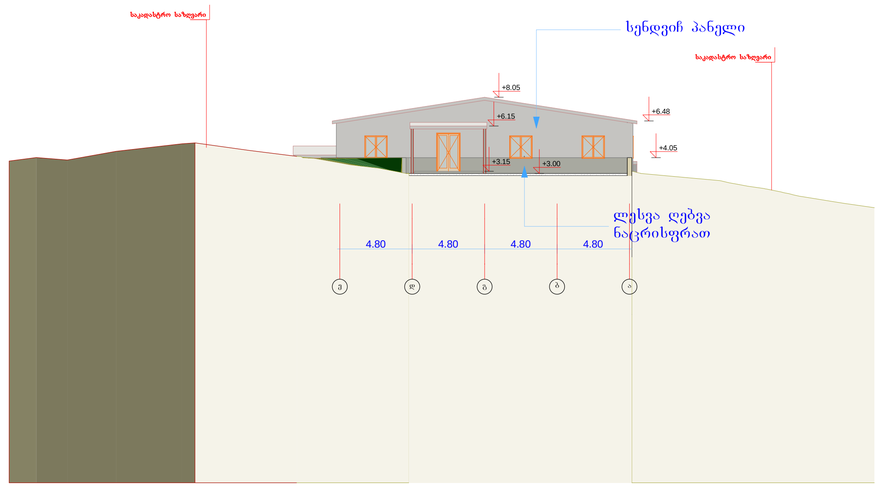

ფორმატი	დაკვეთა №	ფიცრის სახელი
A3		

განსაკუთრება:

პირობითი ნიშნები:



შენიშვნები:

1. ზომები მოცემულია მეტრებში
2.არქიტექტურული ნიშნული 0.000
შეესაბამება ამსოლუტურ ნიშნულს +503.70

3. ყველა ზომა უნდა შემოწმდეს სამშენებლო მოედანზე. ყველა შეუთავსებლობა უნდა გარკვეულ იქნას არქიტექტორთან.
მშენებლობის დროს დაშვებულ უხეშობებზე, ან შეუსაბამობებზე არქიტექტორი პასუხისმგებელი არ არი.
მშენებლობის მსვლელობისას საჭიროა სამუშაოების დაეტაპობრივება ან ხანგრძლივ შინაარსებში, რაც იქნას ასოცირებული ყველასთან, სოდესღაც მსოლოდ არქიტექტორის ნებართვის შემთხვევაში.
მშენებლობის და ტერიტორის ნებისმიერი ცვლილება უნდა იქნას დოდსმორებული, ზიზგზები ღირალად უნდა შეიტყობინოს არქიტექტორს.
4. მოცემულია არქიტექტურული ნიშნულები.

დასკვნა

შ.პ.ს. "შეიდი მაისი"

მისამართი

ქ. თბილისი დემეტრე თავდადებულის ქუჩა, № 29 ბ

პროექტის სახელწოდება

ქალაქ თბილისი, ქ. თბილისი დემეტრე თავდადებულის ქუჩა, № 29 ბ-ში სასაწყობო შენობის პროექტი.

თანამდებობა	გვარი	ხელმოწერა
დირექტორი	ზ. ამბოკაძე	
არქიტექტორი	ჯ. ფირუზი	
შემსრულა	ჯ. ფირუზი	

RCO

მისამართი
თბილისი,
ალაგის დიღომი N6

მასშტაბი	1-100	ზომა
თარიღი	2016 წ.	ფანჯარა 4
სტადია	ფურცელი	ფურცლები
არქ. პრ.		