ფასადი ქუჩიშვილის ქ. მხრიდან მასშტაბი 1:100



დაიხუროს თუნუქით

ლითონის მოაჯირი შეიღებოს თეთრი ანტიკოროზიული საღებავით

შეილესოს და შეიღებოს მძრძალი ბეჭი ფერის წყალმედეგი საღებავით
Pantone 4685c
CMYK 2/10/18/0

ლითონის მოაჯირი შეიღებოს შავი ანტიკოროზიული საღებავით

შეილესოს და შეიღებოს მძრძალი მოწითალო ბეჭი ფერის წყალმედეგი საღებავით
Pantone 1625c - Soft pink
CMYK 0/40/40/0

ლითონის მოაჯირი შეიღებოს შავი ანტიკოროზიული საღებავით

შეილესოს და შეიღებოს მძრძალი მოწითალო ბეჭი ფერის წყალმედეგი საღებავით
Pantone 1625c - Soft pink
CMYK 0/40/40/0

შეილესოს და შეიღებოს მძრძალი ბეჭი ფერის წყალმედეგი საღებავით
Pantone 4685c
CMYK 2/10/18/0

თეთრი მეტალოპლასტმასის შანჯარა მინაპაკეტით

ლითონის მოაჯირი შეიღებოს შავი ანტიკოროზიული საღებავით

ლითონის მოაჯირი შეიღებოს შავი ანტიკოროზიული საღებავით

მოპირკეტდეს მომწვანო ფერის კერამიკული ფილებით

C.B.C კავკასიის სამშენებლო კომპანია CAUCASIAN BUILDING COMPANY			ქ.თბილისი,ქუჩიშვილის ქ.№18 და №20
დირექტორი		ლ. მაჭარაშვილი	არქიტექტურული ნაწილი
პრ.შესრულ		დ.გვასალია	ფასადი ქუჩიშვილის ქუჩის მხრიდან
დამკვეთი			

ეტაპი | ფურცელი | ფურცლები

ფასადი რომლების ქ. მხრიდან მასშტაბი 1:100

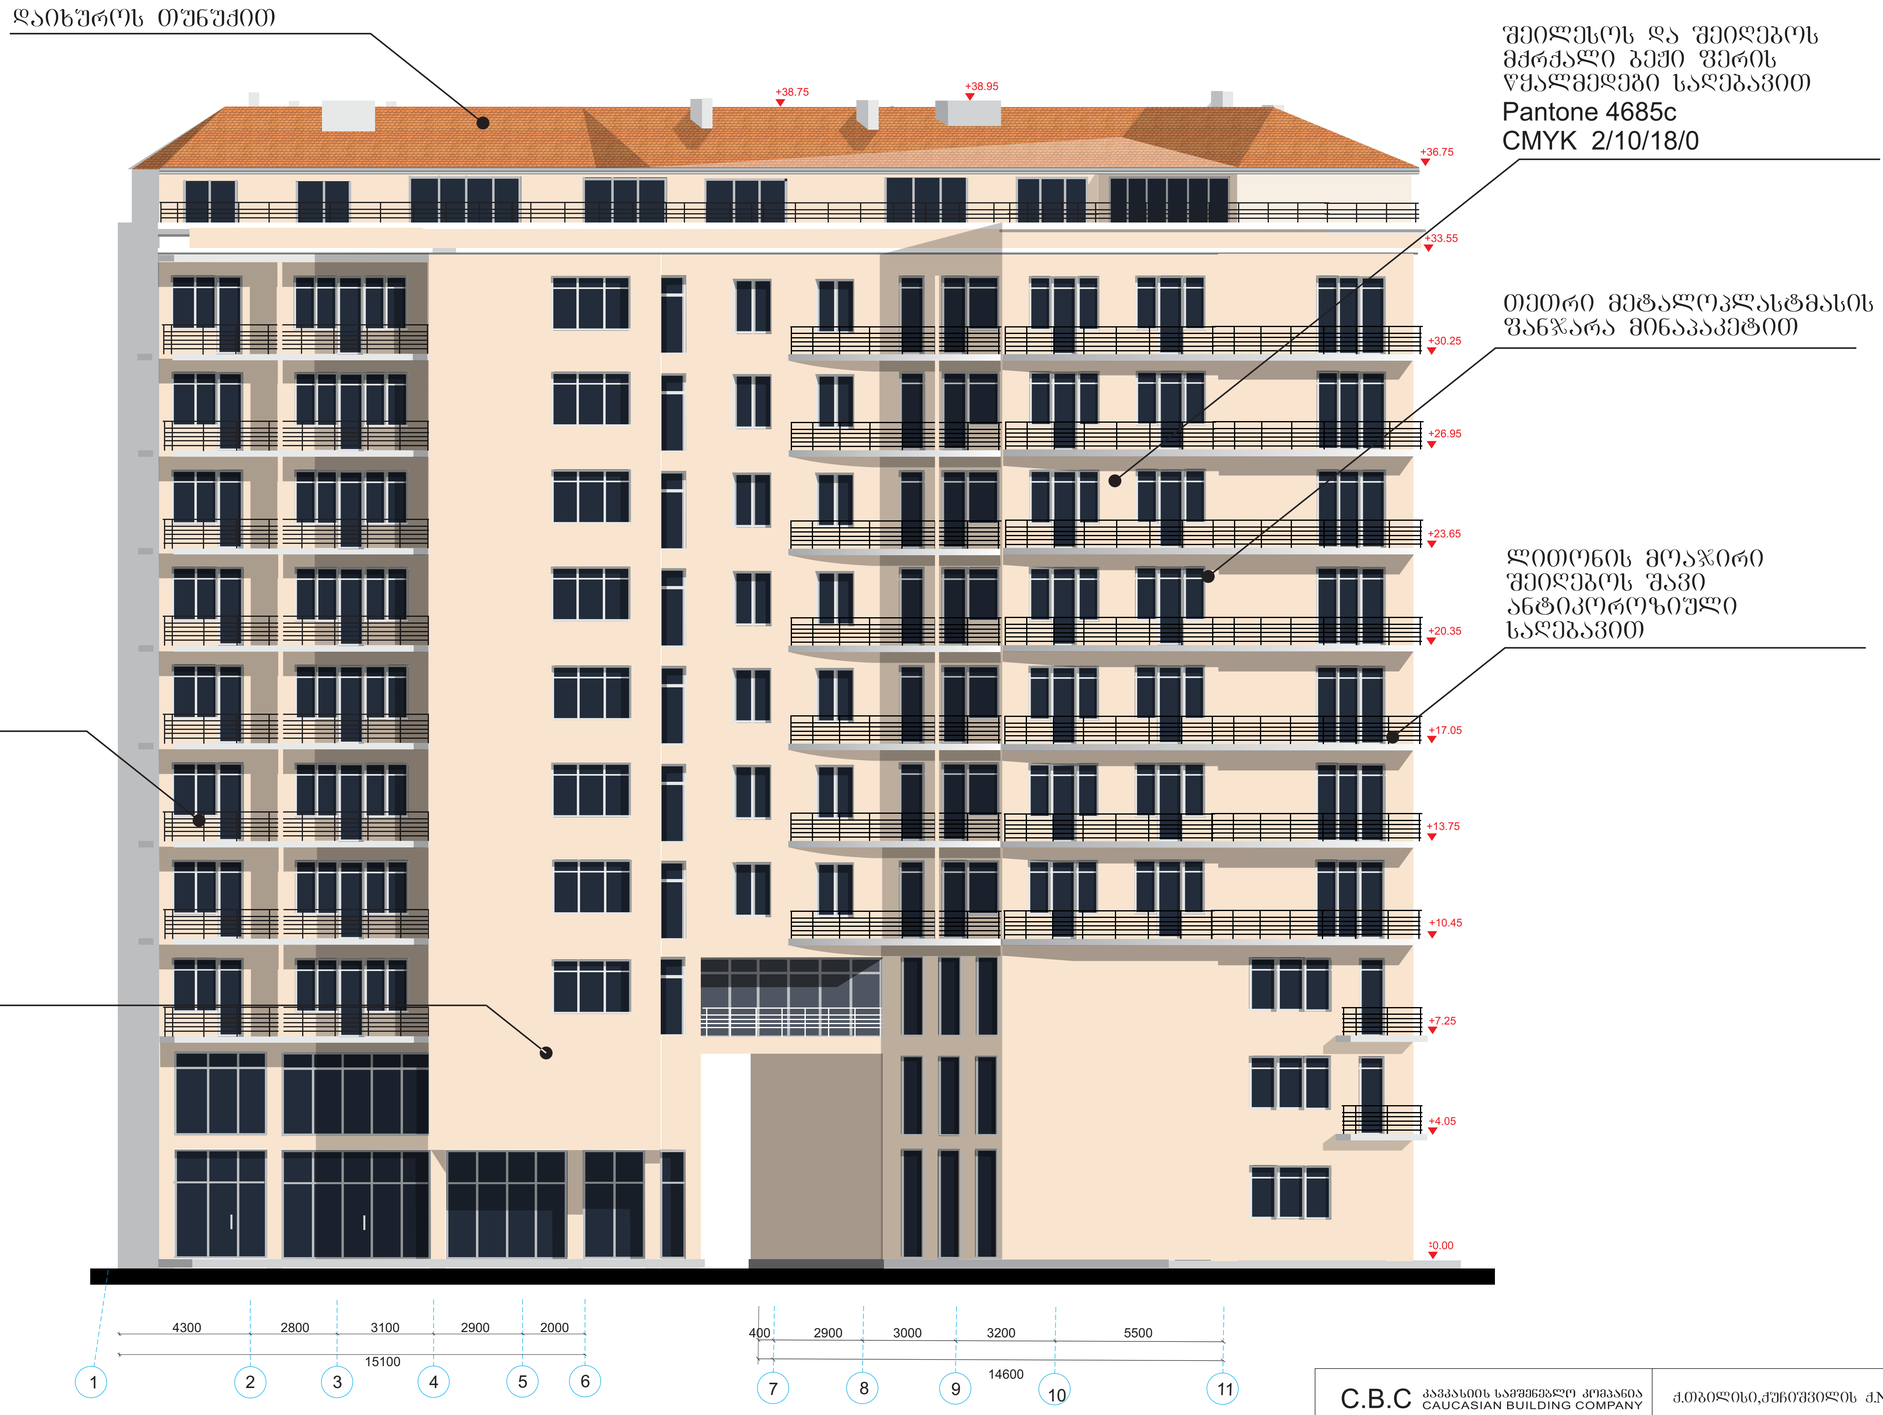

C.B.C კავკასიის სამშენებლო კომპანია CAUCASIAN BUILDING COMPANY			ქ.თბილისი,ჟუჩიშვილის ქ.№18 და №20
დირექტორი		ლ. მაჭარაშვილი	არქიტექტურული ნაწილი
პრ.შესრულ		დ.გვასალია	ფასადი რომლების ქუჩის მხრიდან
დამკვეთი			