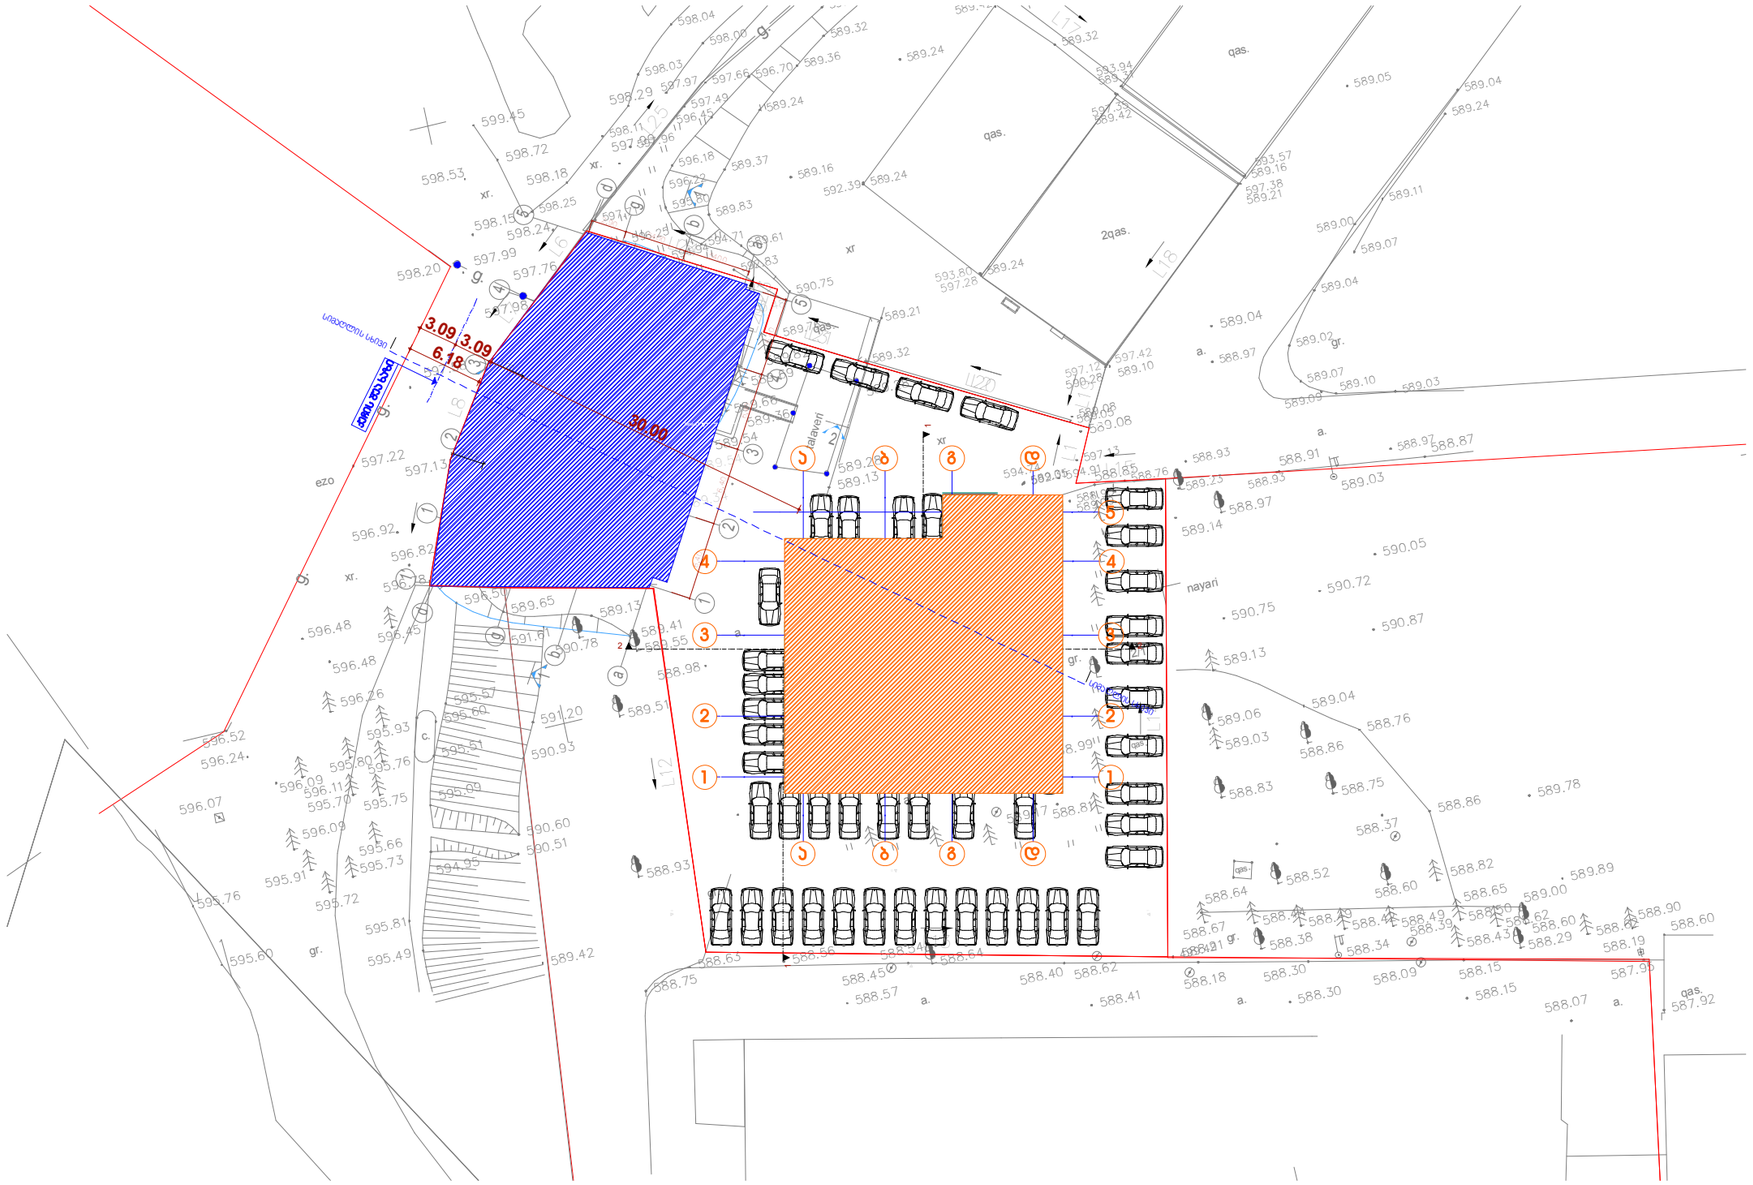

ზ.აბზიანიძე

გვარი ხელმოწერა

ექსპლიკაცია:

დირექტორი

ფურცელი

მისამართი

თანამდებობა

დამკვეთი

ფურცლები

მისამართი

თარიღი

პირობითი ნიშნები:

შენიშვნები:

ნახაზი

პროექტის სახელწოდება

ფორმატი დაკვეთა # ფაილის სახელი

სტადია
არქ. პრ.

თარიღი

მასშტაბი 1:500

1. ზომები მოცემულია მეტრებში;
2.არქიტექტურული ნიშნული 0.000
შეესაბამება აბსოლუტურ ნიშნულს +589.15

არქიტექტორი ნ.კაპანაძე

თბილისი,
სააკაძის
დაღმართი #6

A3

კონსტრუქტორი მ.საველიძე

შერეული ფუნქციის შენობა
(საოფისე-საცხოვრებელი)
კორექტირებული პროექტი. ბლოკი 1; 2

შ.პ.ს."სოლო დეველოპმენტი"

ქ.თბილისი, ა.პოლიტკოვსკაიას ქუჩა
#57

589.08588.96 589.49589.34

589.54

590.48

597.29

589.27

597.51

589.37589.30 593.13
589.07
589.94

588.97

589.32

596.73

589.63

596.90

ტალავერი

ქას.

ქას.

2ქას.

a. a. a.

a.

a. a.

xr

a.

a.

ქას.

gr.

c.

gr.

xr. nayari

gr.

gr.

ქას.

xr. xr.

gr.

ეზო

g.

g.

g.

g.

ქას.

xr

ქას.

L1

L2

L3

L4

L5

L6

L7

L8

L10 L11

L12

L13

L14

L15

L17

L18

L19

L20

L22

L21

L23

L24

L25

595.81

596.78

597.13

597.76

588.81 589.17

588.93

589.51

589.55 589.41 590.78 591.61

591.20

596.50

595.57 595.60
595.51

595.09

594.95

595.49 589.42

590.51

590.60

590.93

588.45

588.54

588.40 588.62 588.18

588.21

588.44 588.67

588.64

588.63 588.56 588.64
588.75

588.98

589.54

589.66

589.69

589.08

589.65 589.13

589.82

589.13 589.28

589.28
589.36

596.92

598.24

597.99

598.29

598.18

597.98

588.85 588.91

589.03

588.87

589.04

589.14

588.97

590.75

590.72
590.87

590.05

588.99

596.82

598.72

599.45

598.53

598.15

597.99 598.20

597.58

597.22

596.48
596.48

596.52
596.24
596.09

595.76

595.60

595.72

595.91

596.09

596.07 596.11

596.26

596.45

595.93
595.80595.76
595.70 595.75

595.66 595.73

589.13

589.04
588.76

588.86

588.65

588.82
588.60

588.37

588.52

589.03

589.06

588.83 588.75

588.86

588.07 587.92

588.60

587.95

588.19

588.90 588.62

589.89

589.78

589.00

588.60 588.29

588.62
588.43

588.50 588.49588.42 588.49
588.38
588.30

588.34

588.39

588.09 588.15
588.30 588.15 588.57 588.41

588.93

588.93

589.09

589.05 589.04
589.24

589.11
589.00
589.07
589.04

589.02

589.07589.10 589.03

588.97

588.93 588.76
589.09

589.23

499.49

589.05

589.05 589.08

589.10 590.28

588.97

589.76
589.32

589.21

589.16

589.24

589.16 589.24

590.75
589.21

589.37

589.83
589.61

589.24

589.36

589.32

589.42

589.24

594.71 594.94

596.25

597.71 595.80

596.22

596.18

597.49 596.45

596.70

597.17

589.31

589.42

598.00 589.32

598.04

598.03 597.97

597.96 598.11

598.25

597.78

597.66

592.83

9231 594.74 594.91

597.13

597.38

593.57

597.42 597.12

592.39

593.80

597.35

592.46

593.94

597.28

1

1

2 3 4 5

2 3 5
a

b

g

d

1'

a

b

g

d

2

2

1 1

4

1/1 2/1

0

2

g

g

d

d

2 2

3 3

1 1

4 4

5

b

b

a

a

fa sd4 fa sd4

1

1

0

1

fa s3 fa s3

fas2 fa s2

ფასად1 ფასად1

2 2

2,64

3,00

6,40

6,40

6,40

6,40

2,90
5400
5400

3.09 3.09

30.00

6.18

ქუჩის შუა ხაზი

სიმაღლის სხივი

სიმაღლის სხივი

სხივის სქემა გენგეგმა

ბლოკი 1

ბლოკი 2

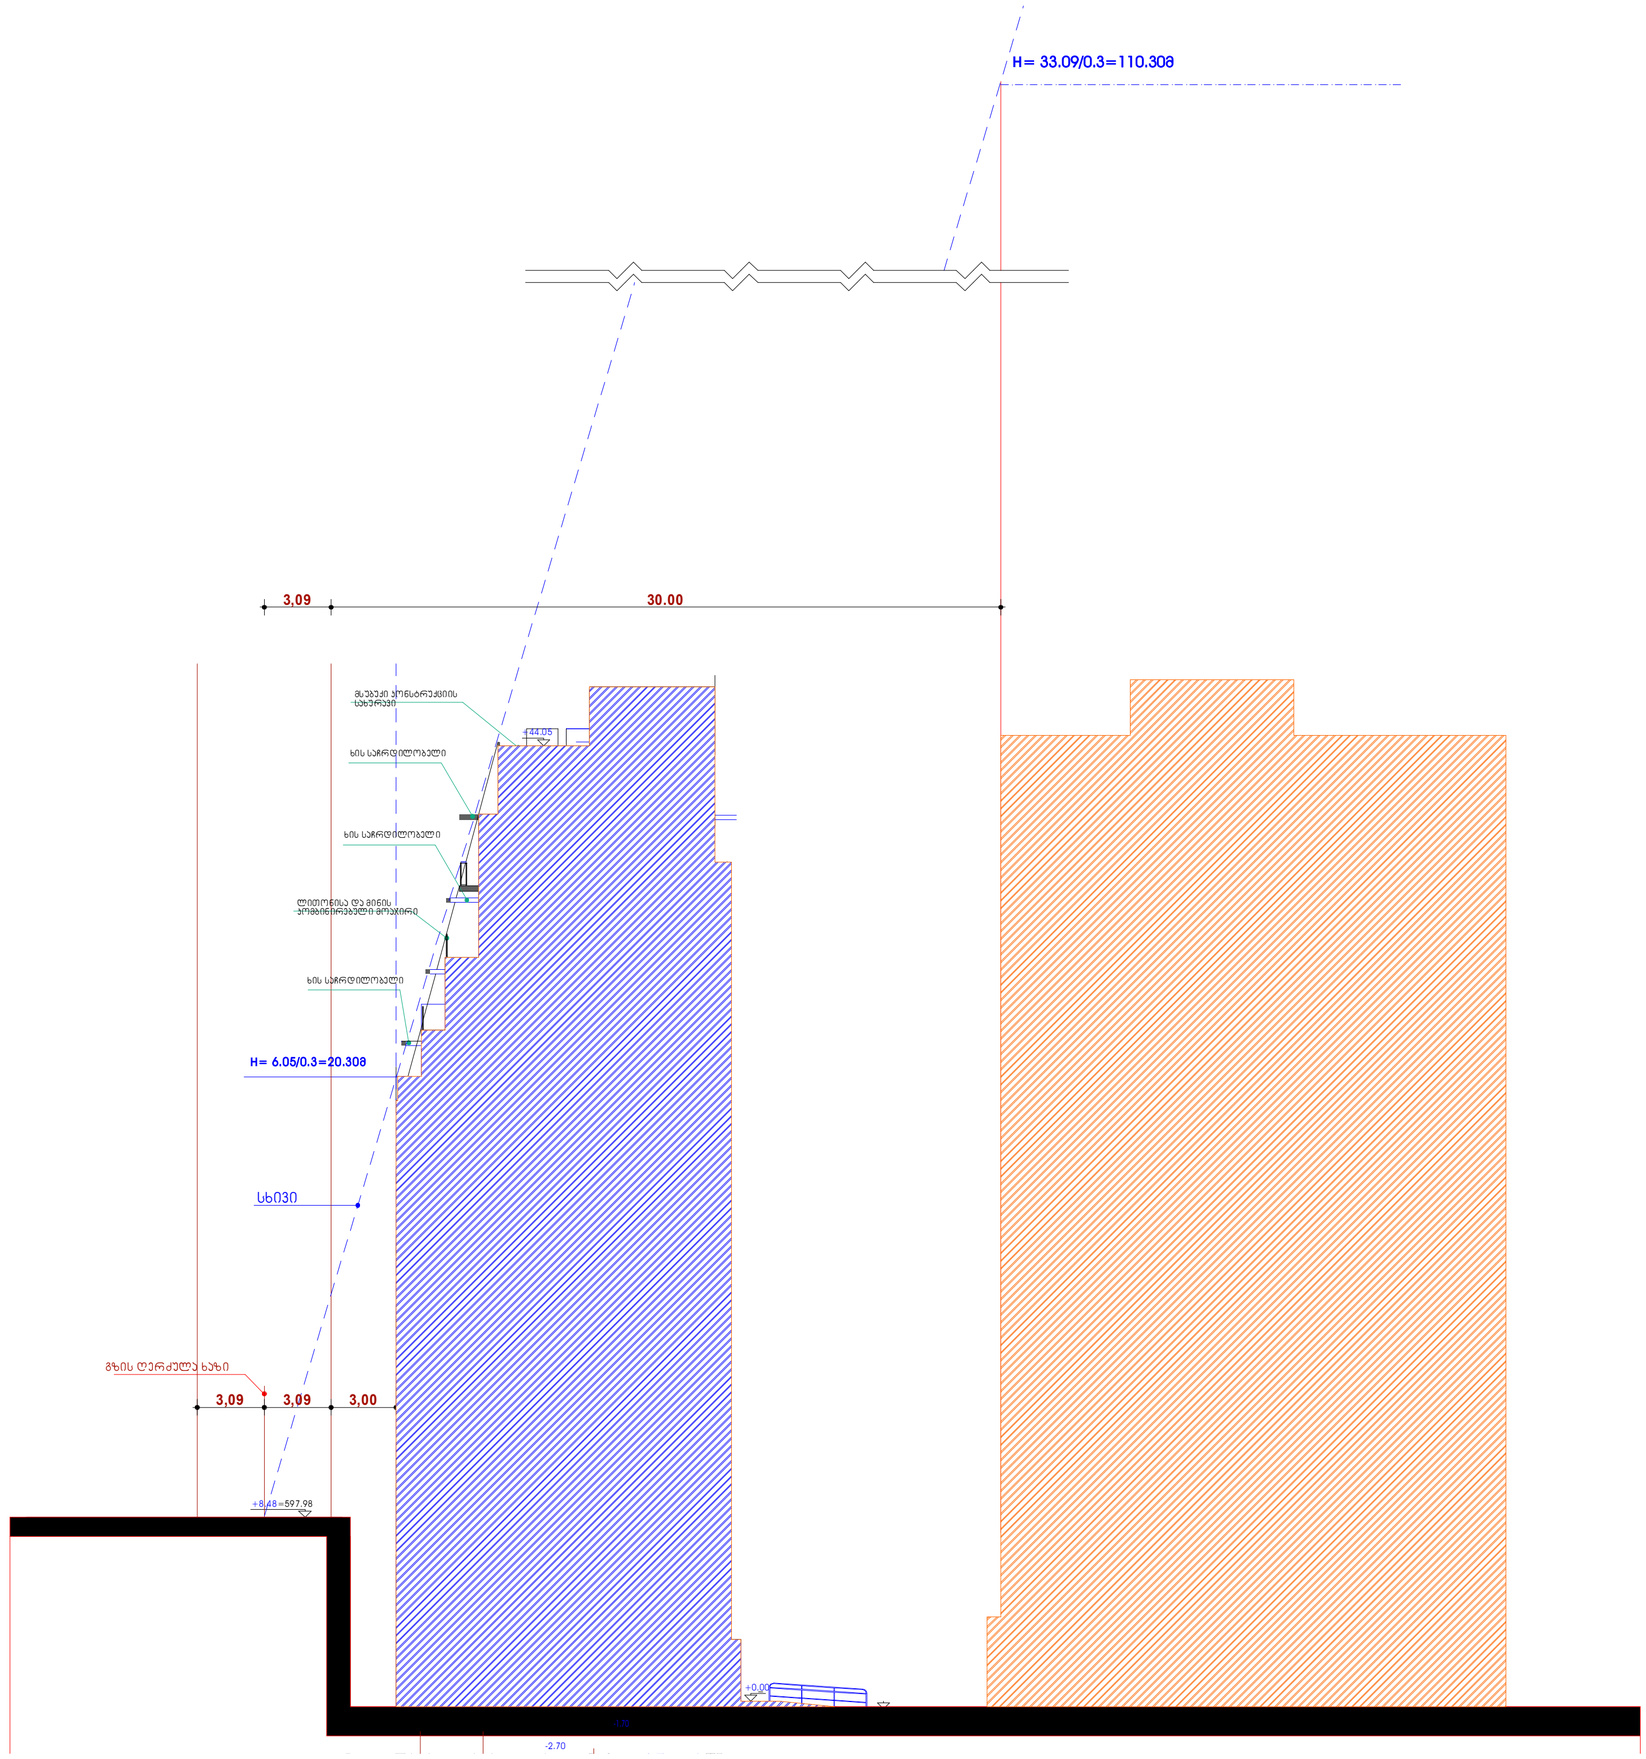

ფორმატი	დაკვეთა №	ფაილის სახელი
A2		

ექსპლიკაცია:

ბლოკი 1

ბლოკი 2

შენიშვნები:

1. ზომები მოცემულია მეტრებში;

2.არქიტექტურული ნიშნული 0.000 შეესაბამება აბსოლუტურ ნიშნულს +589.15

დამკვეთი
შ.პ.ს."სოლო დეველოპმენტი"

მისამართი
ქ.თბილისი, ა.პოლიტკოვსკაიას ქუჩა №57

პროექტის სახელწოდება

შერეული ფუნქციის შენობა (საოფისე-საცხოვრებელი) კორექტირებული პროექტი. ბლოკი 2

თანამდებობა	გვარი	ხელმოწერა	თარიღი
დირექტორი	ზაბზიანიძე		
არქიტექტორი	ნკაპანაძე		
კონსტრუქტორი	მსაველიძე		

მისამართი
თბილისი, სააკაძის დაღმართი №6

მასშტაბი	1:100	ნახაზი
თარიღი		სხივის სქემა

სტადია	ფურცელი	ფურცლები
არქ. პრ.		