

ფორმატი	დაკვეთა №	ფაილის სახელი
A1		

ექსპლიკაცია:

პირობითი ნიშნები:

შენიშვნები:

1. ზომები მოცემულია მეტრებში;

2.არქიტექტურული ნიშული 0.000 შეესაბამება აბსოლუტურ ნიშნულს +589.15

დამკვეთი
შ.პ.ს."სოლო დეველოპმენტი"

მისამართი
ქ.თბილისი, ა.პოლიტკოვსკაიას ქუჩა №57

პროექტის სახელწოდება

შერეული ფუნქციის შენობა (კომერციული-საცხოვრებელი)

თანამდებობა	გვარი	ხელმოწერა	თარიღი
დირექტორი	ზ.აბზიანიძე		
არქიტექტორი	ნ.კაპანაძე		
კონსტრუქტორი	მ.საყვლიძე		

მისამართი
თბილისი, საკაძის დაღმართი №6

მას'შტაბი	1:100	ნახაზი
თარიღი		ფასადები ა-დ

სტადია	ფურცელი	ფურცლები
არქ. პრ.		

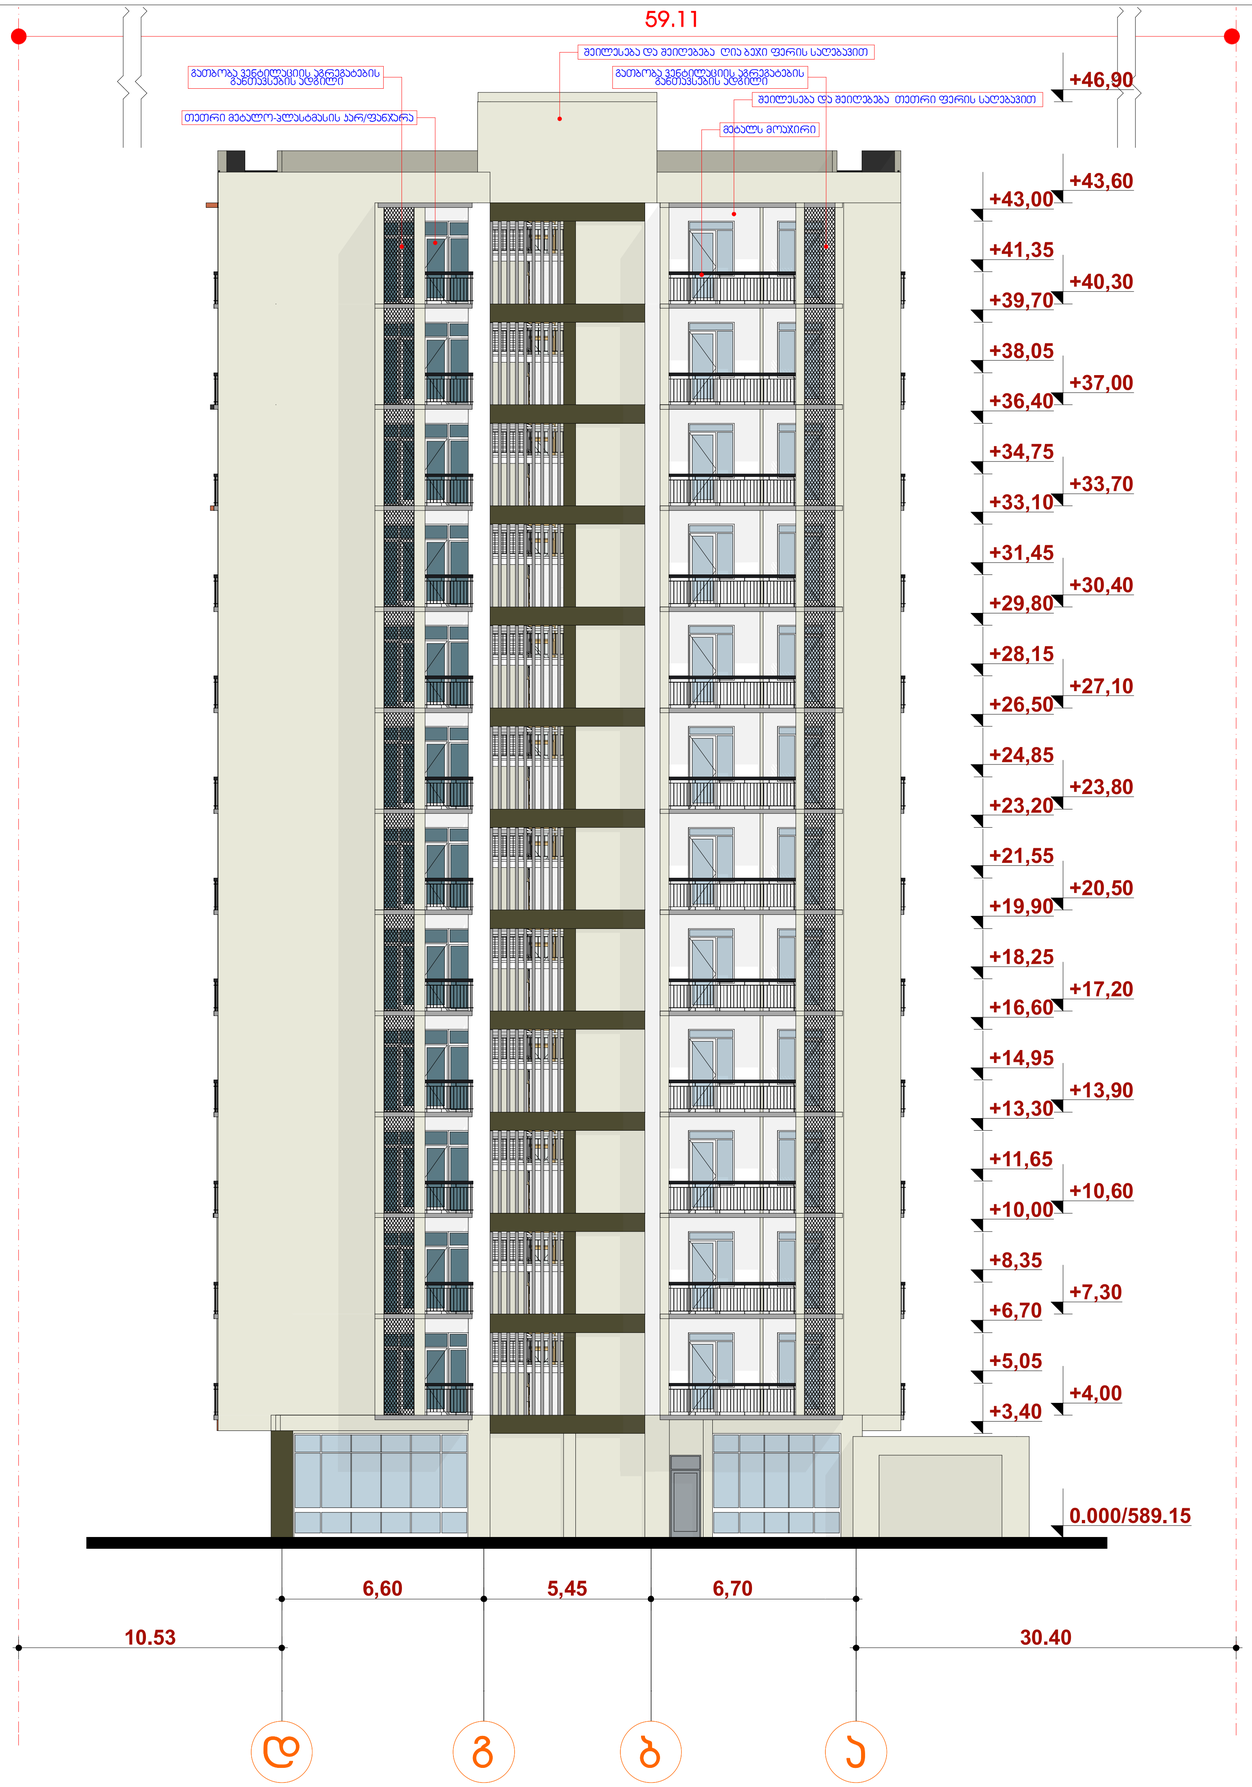

ფორმატი	დაკვეთა №	ფაილის სახელი
A1		

ექსპლიკაცია:

პირობითი ნიშნები:

შენიშვნები:

1. ზომები მოცემულია მეტრებში;

2.არქიტექტურული ნიშული 0.000 შეესაბამება აბსოლუტურ ნიშნულს +589.15

დამკვეთი
შ.პ.ს."სოლო დეველოპმენტი"

მისამართი
ქ.თბილისი, ა.პოლიტკოვსკაიას ქუჩა №57

პროექტის სახელწოდება
შერეული ფუნქციის შენობა (კომერციული-საცხოვრებელი)

თანამდებობა	გვარი	ხელმოწერა	თარიღი
დირექტორი	ზაბზიანიძე		
არქიტექტორი	ნკაპანაძე		
კონსტრუქტორი	მსავლიძე		

ARCO

მისამართი
თბილისი, საკაძის დაღმართი №6

მასშტაბი	1:100	ნახაზი
თარიღი		ფასადები დ-ა

სტადია	ფურცელი	ფურცლები
არქ. პრ.		



ფორმატი	დაკვეთა №	ფაილის სახელი
A1		

ექსპლიკაცია:

პირობითი ნიშნები:

შენიშვნები:

1. ზომები მოცემულია მეტრებში;

2.არქიტექტურული ნიშული 0.000 შეესაბამება აბსოლუტურ ნიშნულს +589.15

დამკვეთი
შ.პ.ს."სოლო დეველოპმენტი"

მისამართი
ქ.თბილისი, ა.პოლიტკოვსკაიას ქუჩა №57

პროექტის სახელწოდება
შერეული ფუნქციის შენობა (კომერციული-საცხოვრებელი)

თანამდებობა	გვარი	ხელმოწერა	თარიღი
დირექტორი	ზაბახიანიძე		
არქიტექტორი	ნკაპანაძე		
კონსტრუქტორი	მსაფულიძე		

მისამართი
თბილისი, საკაძის დაღმართი №6

მასშტაბი	1:100	ნახაზი
თარიღი		ფასადები 1-5

სტადია	ფურცელი	ფურცლები
არქ. პრ.		

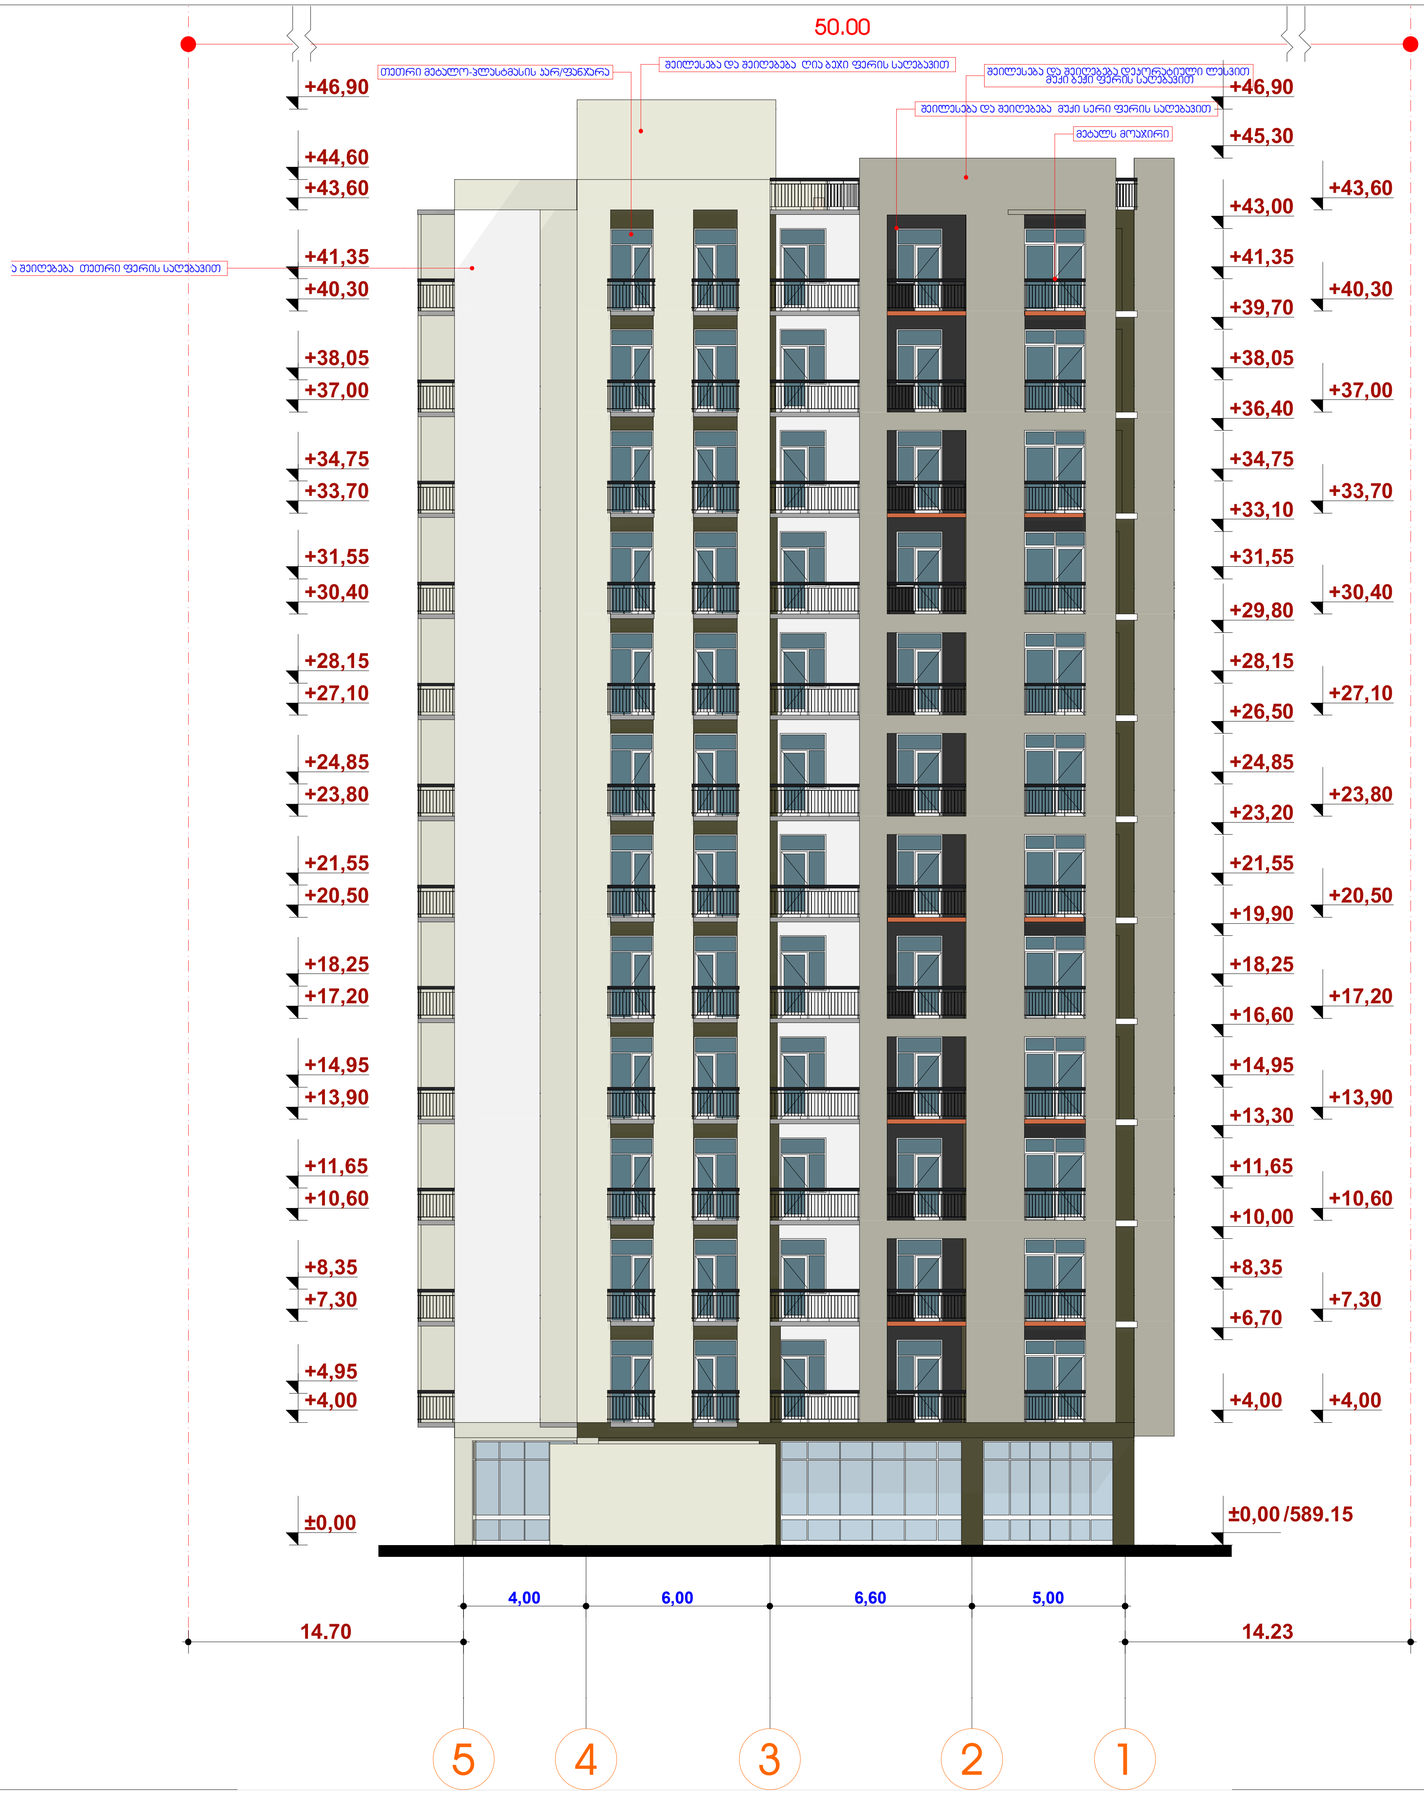

ფორმატი	დაკვეთა №	ფაილის სახელი
A1		

ექსპლიკაცია:

პირობითი ნიშნები:

შენიშვნები:

1. ზომები მოცემულია მეტრებში;

2.არქიტექტურული ნიშნული 0.000 შეესაბამება აბსოლუტურ ნიშნულს +589.15

დამკვეთი
შ.პ.ს."სოლო დეველოპმენტი"

მისამართი
ქ.თბილისი, ა.პოლიტკოვსკაიას ქუჩა №57

პროექტის სახელწოდება
შერეული ფუნქციის შენობა (კომერციული-საცხოვრებელი)

თანამდებობა	გვარი	ხელმოწერა	თარიღი
დირექტორი	ზ.აბზიანიძე		
არქიტექტორი	ნ.კაპანაძე		
კონსტრუქტორი	მ.საველიძე		

RCO

მისამართი
თბილისი, საკაძის დღმართი №6

მასშტაბი	1:100	ნახაზი
თარიღი		ფასადები 5-1

სტადია	ფურცელი	ფურცლები
არქ. პრ.		

ფორმატი	დაკვეთა №	ფაილის სახელი
A3		
ექსპლიკაცია:		

ფასადი 3-ა ღერძებს შორის

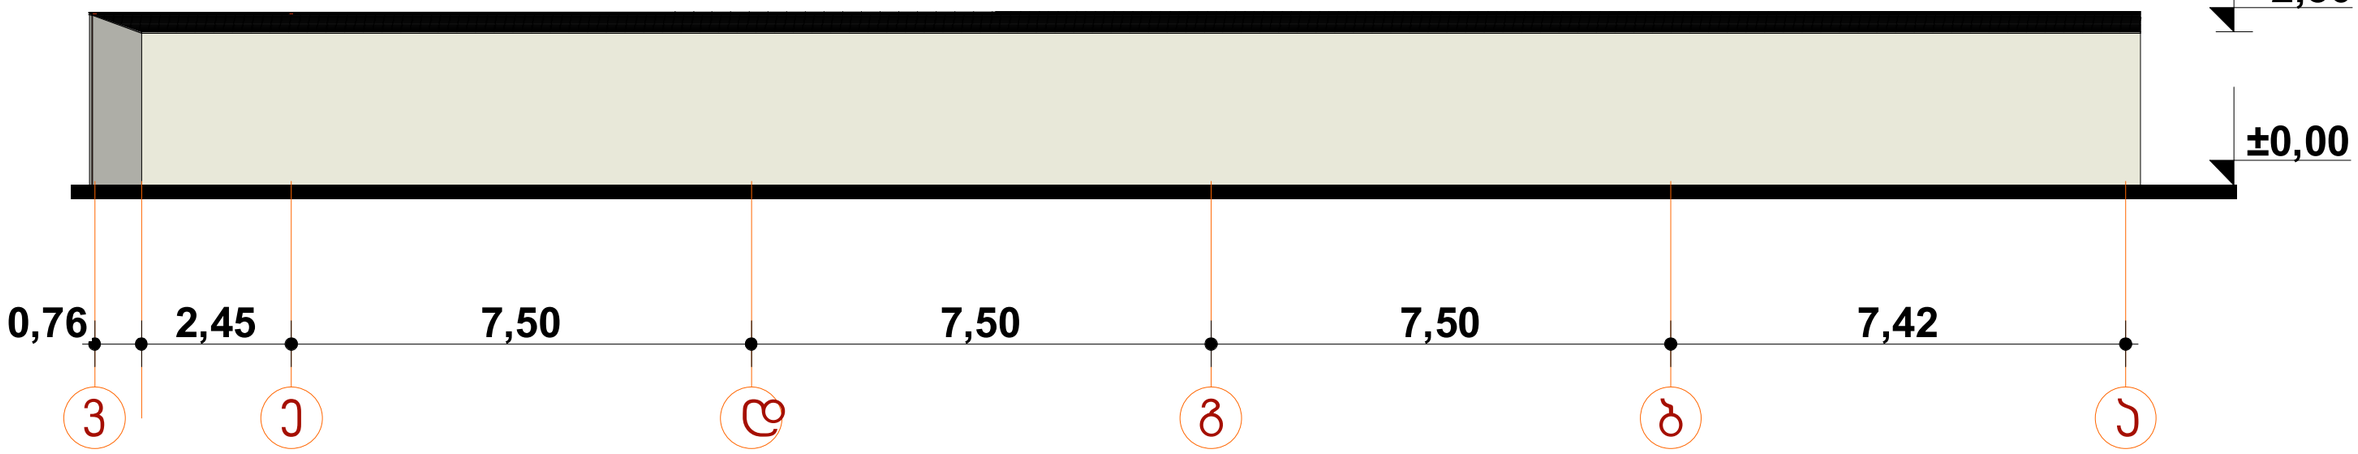

ფასადი ა-3 ღერძებს შორის

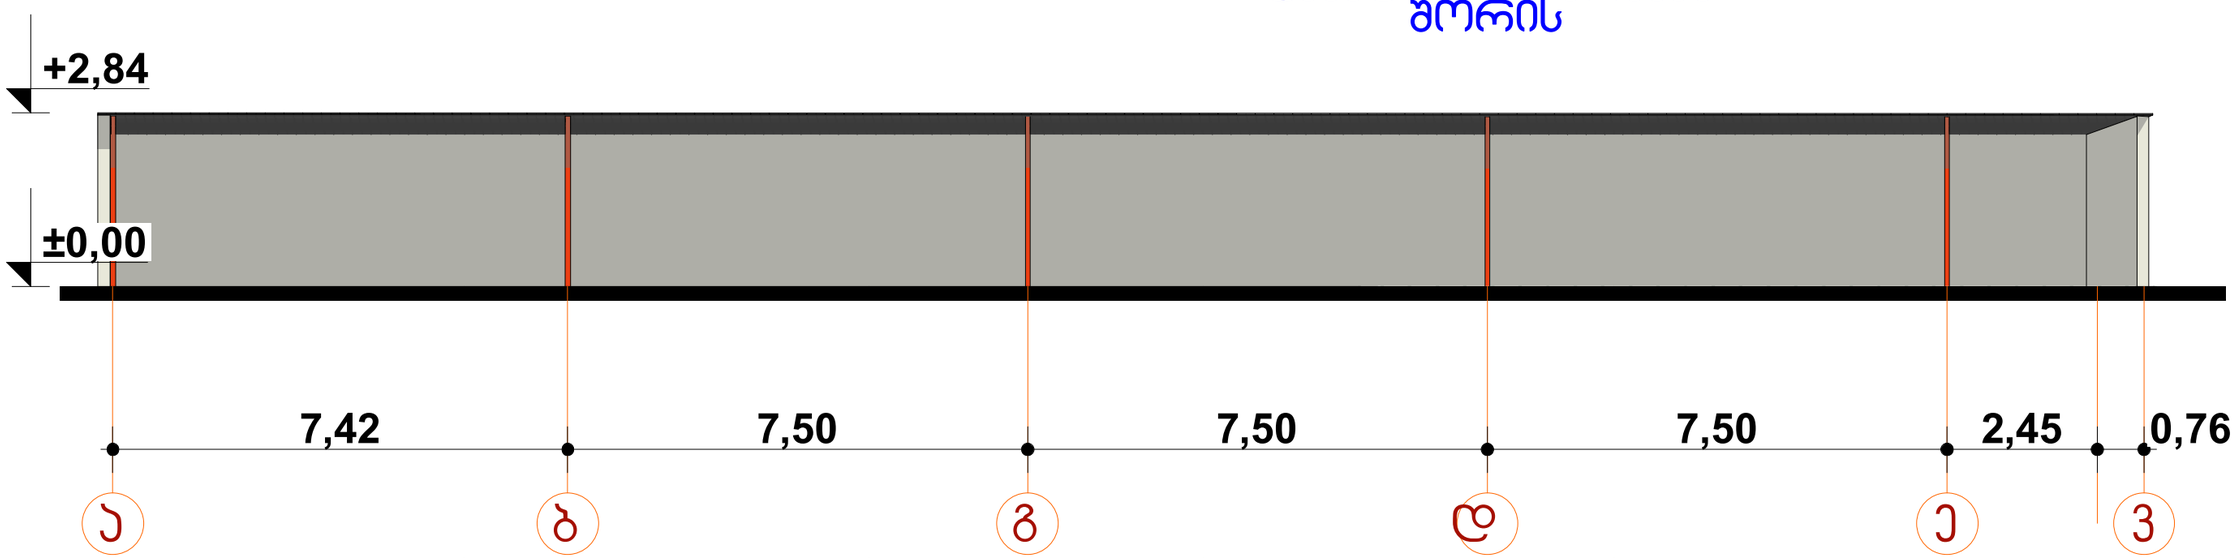

დამკვეთი	თანამდებობა	გვარი	ხელმოწერა	თარიღი
შ.პ.ს."სოლო დეველოპმენტი"	დირექტორი	ზაბზიანიძე		
მისამართი				
ქ.თბილისი, ა.პოლიტკოვსკაიას ქუჩა №57	არქიტექტორი	ნ.კაპანაძე		
პროექტის სახელწოდება	კონსტრუქტორი	მ.სავლიძე		
შერეული ფუნქციის შენობა (კომერციული-საცხოვრებელი) და ავტოსადგომი				

RCO

მისამართი: თბილისი, საკაძის დაღმართი №6

მასშტაბი	1:100	ნახაზი
თარიღი		ფასადები

სტადია	ფურცელი	ფურცლები
არქ. პრ.		

ფორმატი	დაკვეთა №	ფაილის სახელი
A3		
ექსპლიკაცია:		

ფასადი 1-2 ღერძებს შორის

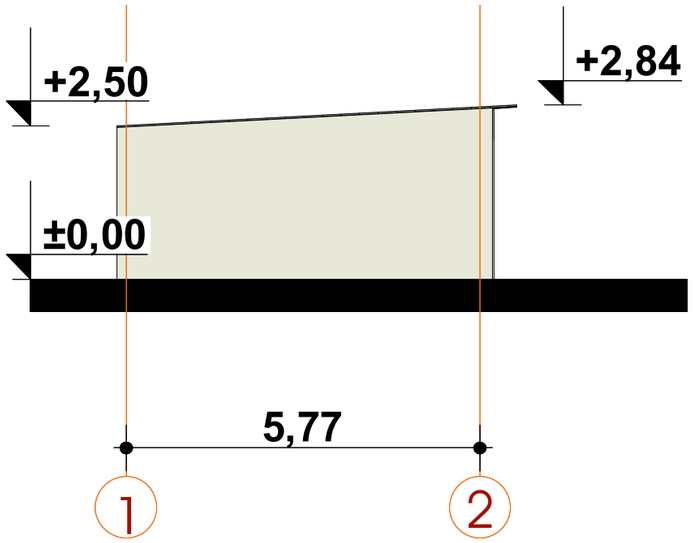

ფასადი 2-1 ღერძებს შორის

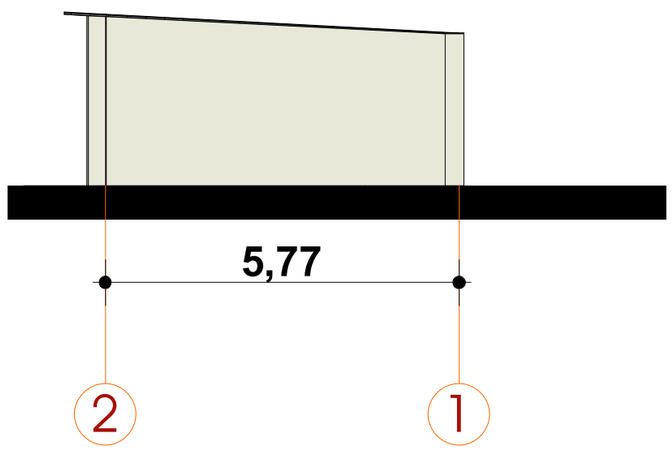

დამკვეთი: შ.პ.ს."სოლო დეველოპმენტი"	თანამდებობა	გვარი	ხელმოწერა	თარიღი
	დირექტორი	ზაბზიანიძე		
მისამართი: ქ.თბილისი, ა.პოლიტკოვსკაიას ქუჩა №57	არქიტექტორი	ნ.კაპანაძე		
	კონსტრუქტორი	მ.სავლიძე		
პროექტის სახელწოდება: შერეული ფუნქციის შენობა (კომერციული-საცხოვრებელი) ღია ავტოსადგომი				

RCO	მისამართი: თბილისი, საკაძის დაღმართი №6	
მასშტაბი 1:100	ნახაზი: ფასადები	
თარიღი		
სტადია	ფურცელი	ფურცლები
არქ. პრ.		