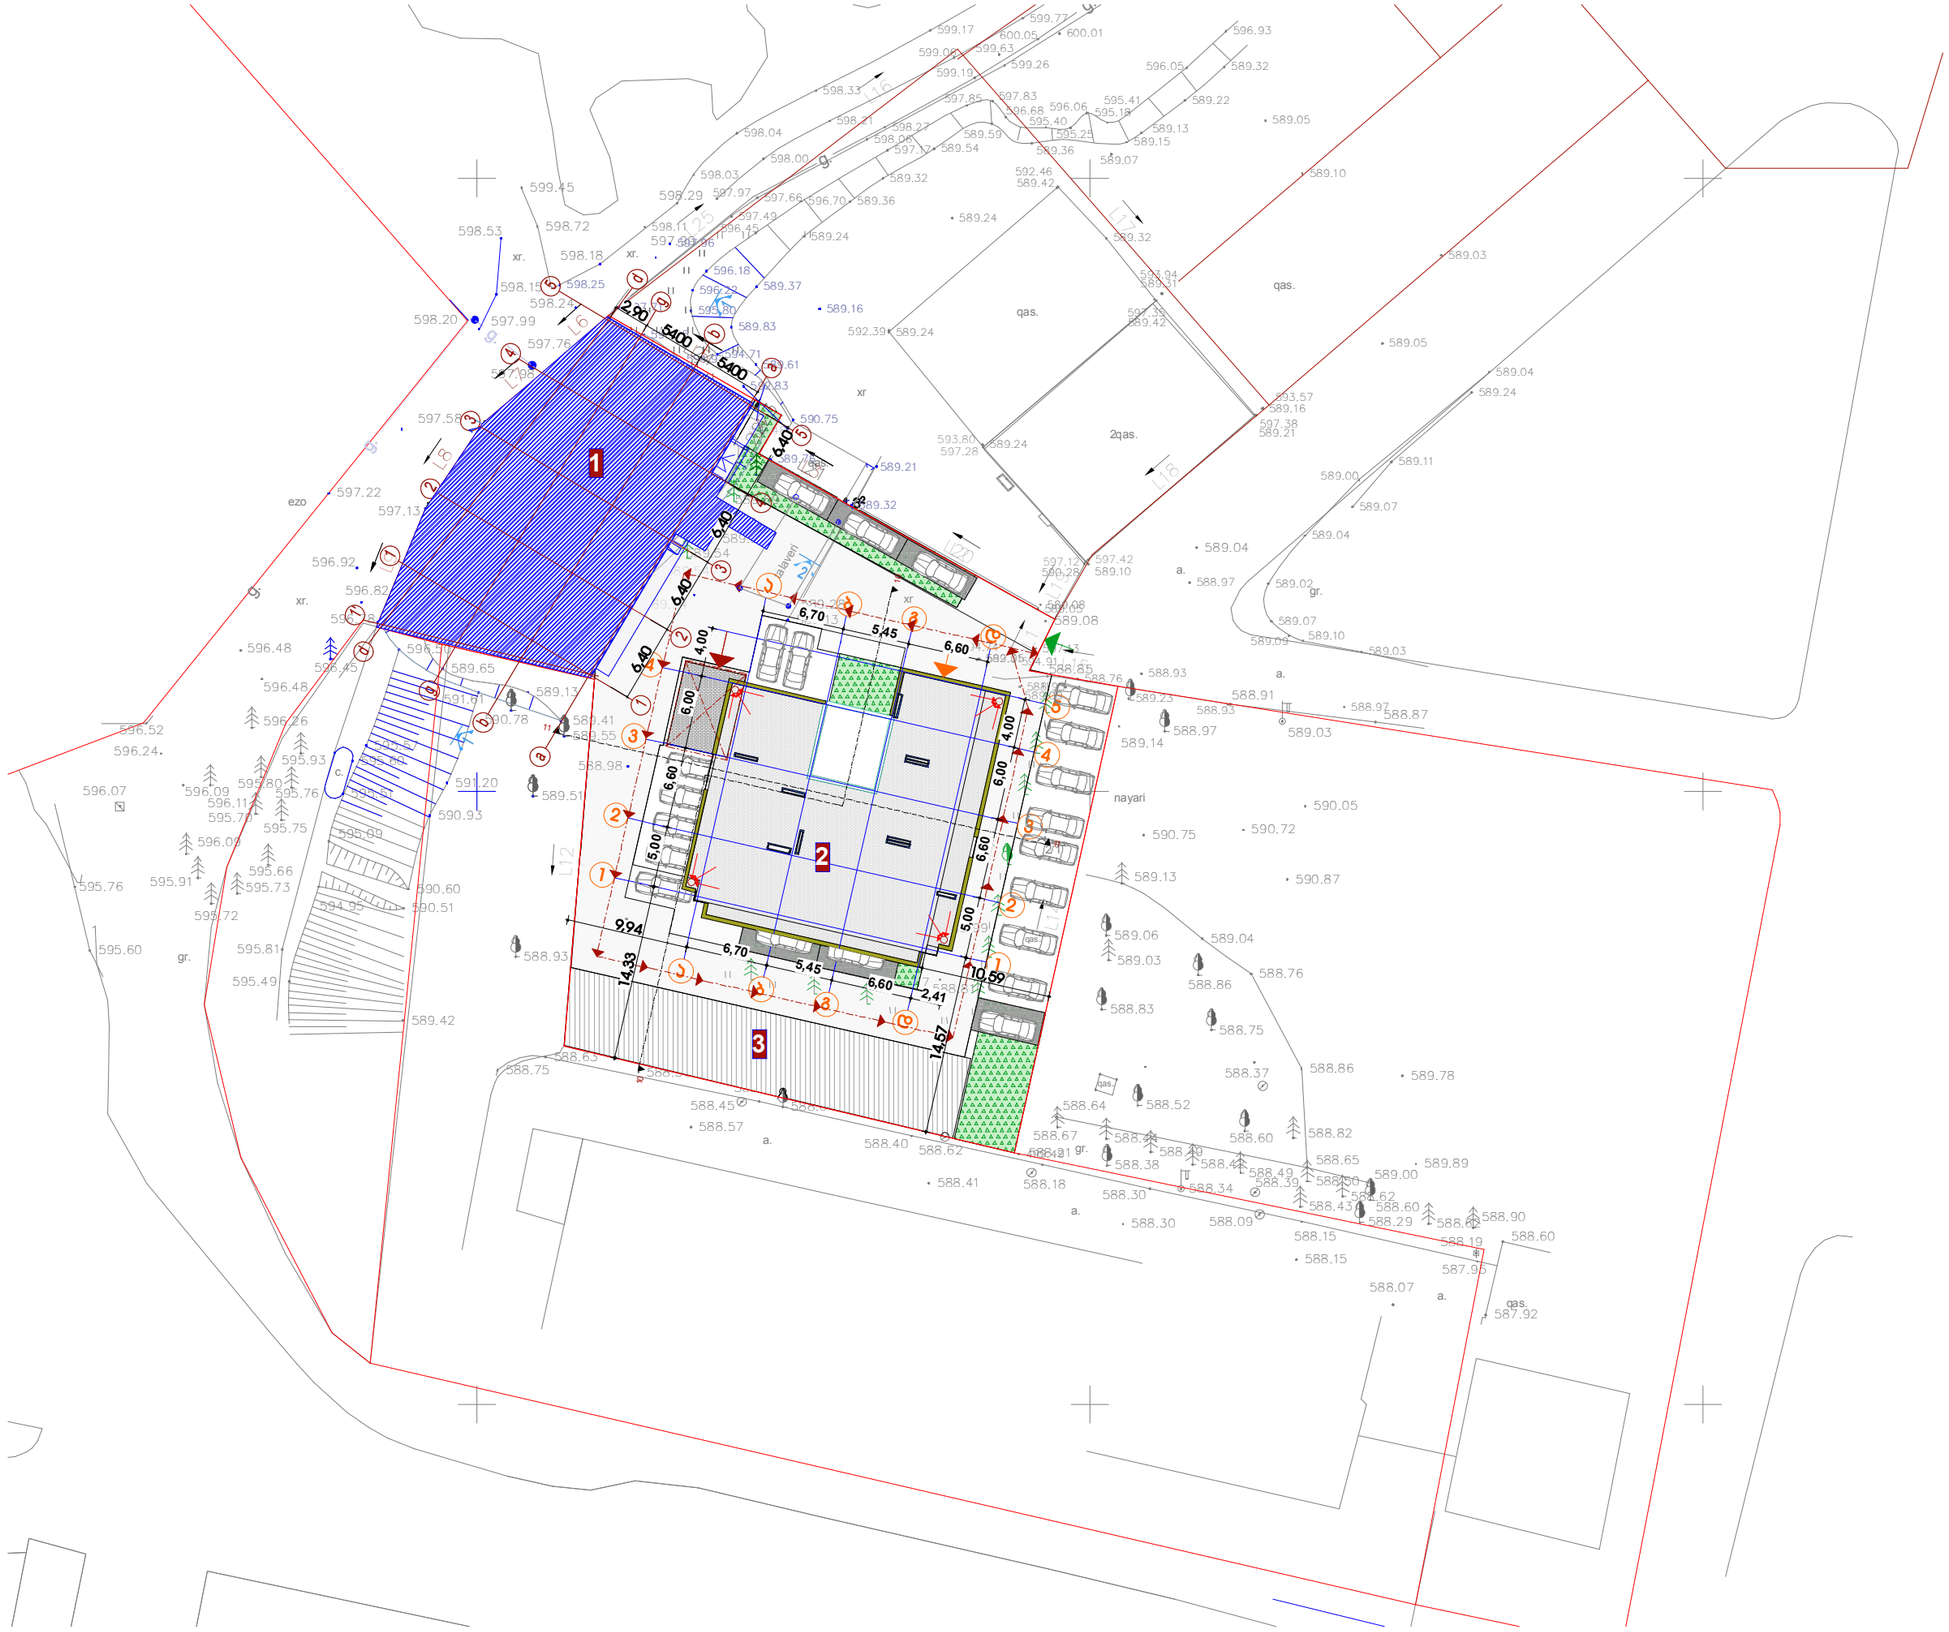


ფორმატი	დაკვეთა №	ფაილის სახელი
A3		

ექსპლიკაცია:

განაშენიანების ფართობი:
886.8კრს.+513.8სპვრ.=1129.9კვ.მ.

ს1 სანგარიშო ფართი
616.1კრს.+499.3სპვრ.=1115.4კვ.მ.

ს3_სანგარიშო ფართი 175.9კვ.მ.

პირობითი ნიშნები:

1. სპეროექტო შენობა (ბინების რაოდ 36 ცალი)
2. მეთანხმებული შენობა №2884363 (ბინების რაოდ 36 ცალი)
3. მდფახურული ავტოსადგომი

შენიშვნები:

1. ზომები მოცემულია მეტრებში;
2. არქიტექტურული ნიშნული 0.000 შეესაბამება აბსოლუტურ ნიშნულს +589.15

გრუნტის ცხაურა მოვირაეთება

დამკვეთი	შ.პ.ს."სოლო დეველოპმენტი"
მისამართი	ქ.თბილისი, ა.პოლიტკოვსკაიას ქუჩა №57
პროექტის სახელწოდება	შერეული ფუნქციის შენობა (კომერციული-საცხოვრებელი)

თანამდებობა	გვარი	ხელმოწერა	თარიღი
დირექტორი	ზ.აბზიანიძე		
არქიტექტორი	ნ.კაპანაძე		
კონსტრუქტორი	მ.საყვლიძე		

RCO

მისამართი: თბილისი, საკაძის დაღმართი №6

მასშტაბი	1:500	ნახაზი	გენგეგმა
თარიღი			

სტადია	ფურცელი	ფურცლები
არქ. პრ.		


ქ.თბილისის მერიის

საჯარო სამართველოს იურიდიული
თბილისის არქიტექტურის სამსახური

ქ. თბილისი, ჯიძიას ძუძა №9, ნაკვეთის ფართი 2324 კვ/მ

სამსახურის უფროსი

/მ.ავალიანი/

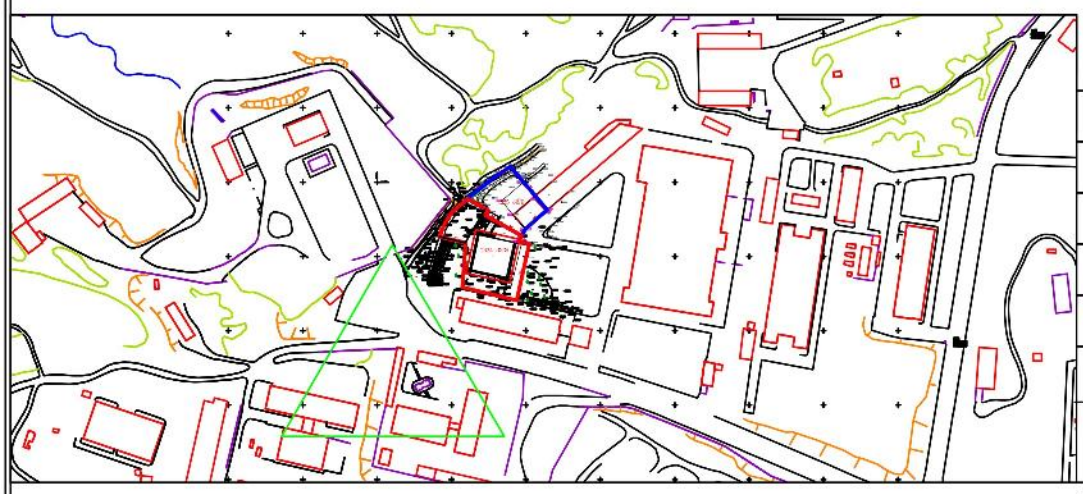

საფუძველი:

ქალაქმშენმარების განყოფილება		
განყ. უფროსი		
მთ. სპეციალისტი		
საინვესტიციო განყოფილება		
განყ. უფროსი		
მთ. სპეციალისტი		
მთავ. ნახაზის უფლება და ქალაქმშენმარების ჯიხურის პროექტის პარამეტრები		


1233 კვ/მ
2324 კვ/მ
ძპს.
ხრ.
ბრ.
ს.
ეზო
ნაცრისფერი
599.45
598.72
598.53
598.18
598.29
597.99
598.15
598.24
598.20
597.99
597.76
597.98
597.51
589.37
589.30
597.58
589.27
597.29
597.22
597.13
589.32
596.90
596.92
596.82
596.78
589.63
596.73
596.48
596.45
596.50
589.65
596.48
589.13
591.61
590.78
589.41
589.55
596.52
596.24
596.26
595.93
595.67
595.60
596.07
596.09
595.80
595.76
595.51
596.11
595.70
595.75
595.09
596.09
595.66
595.91
595.73
590.60
595.72
594.95
590.51
595.60
595.81
595.49
589.42
591.20
589.51
590.93
588.98
588.86
589.06
588.84
588.80
588.93
588.76
588.92
588.86
588.96
589.17
588.81
588.97
588.73
588.74
588.88
588.95
588.63
588.75
588.56
588.54
588.64
588.45
588.57
588.87
588.61
588.40
588.62
588.41
588.18
588.30
588.09
588.15
588.07
587.95
587.92
588.97
589.15
589.32
589.69
589.66
589.36
589.54
589.54
589.49
589.34
589.28
589.13
589.08
589.21
589.24
589.82
589.07
589.94
589.83
589.61
589.37
589.16
589.24
589.05
589.07
589.10
589.03
589.04
589.24
589.11
589.03
589.07
589.04
589.02
589.07
589.03
588.91
588.87
588.97
589.03
589.14
590.05
590.72
590.75
590.87
589.13
589.06
589.04
589.03
588.86
588.76
588.83
588.75
588.37
588.86
589.78
588.64
588.52
588.67
588.60
588.82
588.21
588.38
588.65
589.89
589.00
588.39
588.34
588.43
588.60
588.62
588.90
588.60
588.19
588.15
588.15
588.30
588.30
588.41
588.74
588.99
588.85
588.93
588.97
589.08
589.10
589.05
589.22
589.13
589.15
589.36
589.07
589.32
589.26
598.05
589.32
596.93
595.42
595.18
595.40
596.06
596.68
597.83
597.85
598.33
598.04
598.03
597.97
597.65
596.70
597.49
596.15
596.18
596.25
596.22
596.71
596.83
596.80
596.22
596.77
596.78
596.25
598.27
598.22
598.25
598.27
598.29
598.33
599.17
599.19
600.05
600.01
599.26
593.63
598.06
598.22
598.21
598.25
598.27
598.29