
529.23
529.18
529.55
528.79
528.98
528.42
529.06
528.43
528.88
527.84
527.30
525.60
527.92
528.46
527.75
525.17
525.07
525.15
527.56
527.94
528.39
524.61
524.93
524.92
524.85
524.55
529.07
528.42
527.68
527.57
524.47
524.55
524.69
524.72
524.52
524.59
524.48
524.53
524.74
524.97
524.80
524.59
524.59
524.75
524.79
524.79
524.75
524.75
524.75

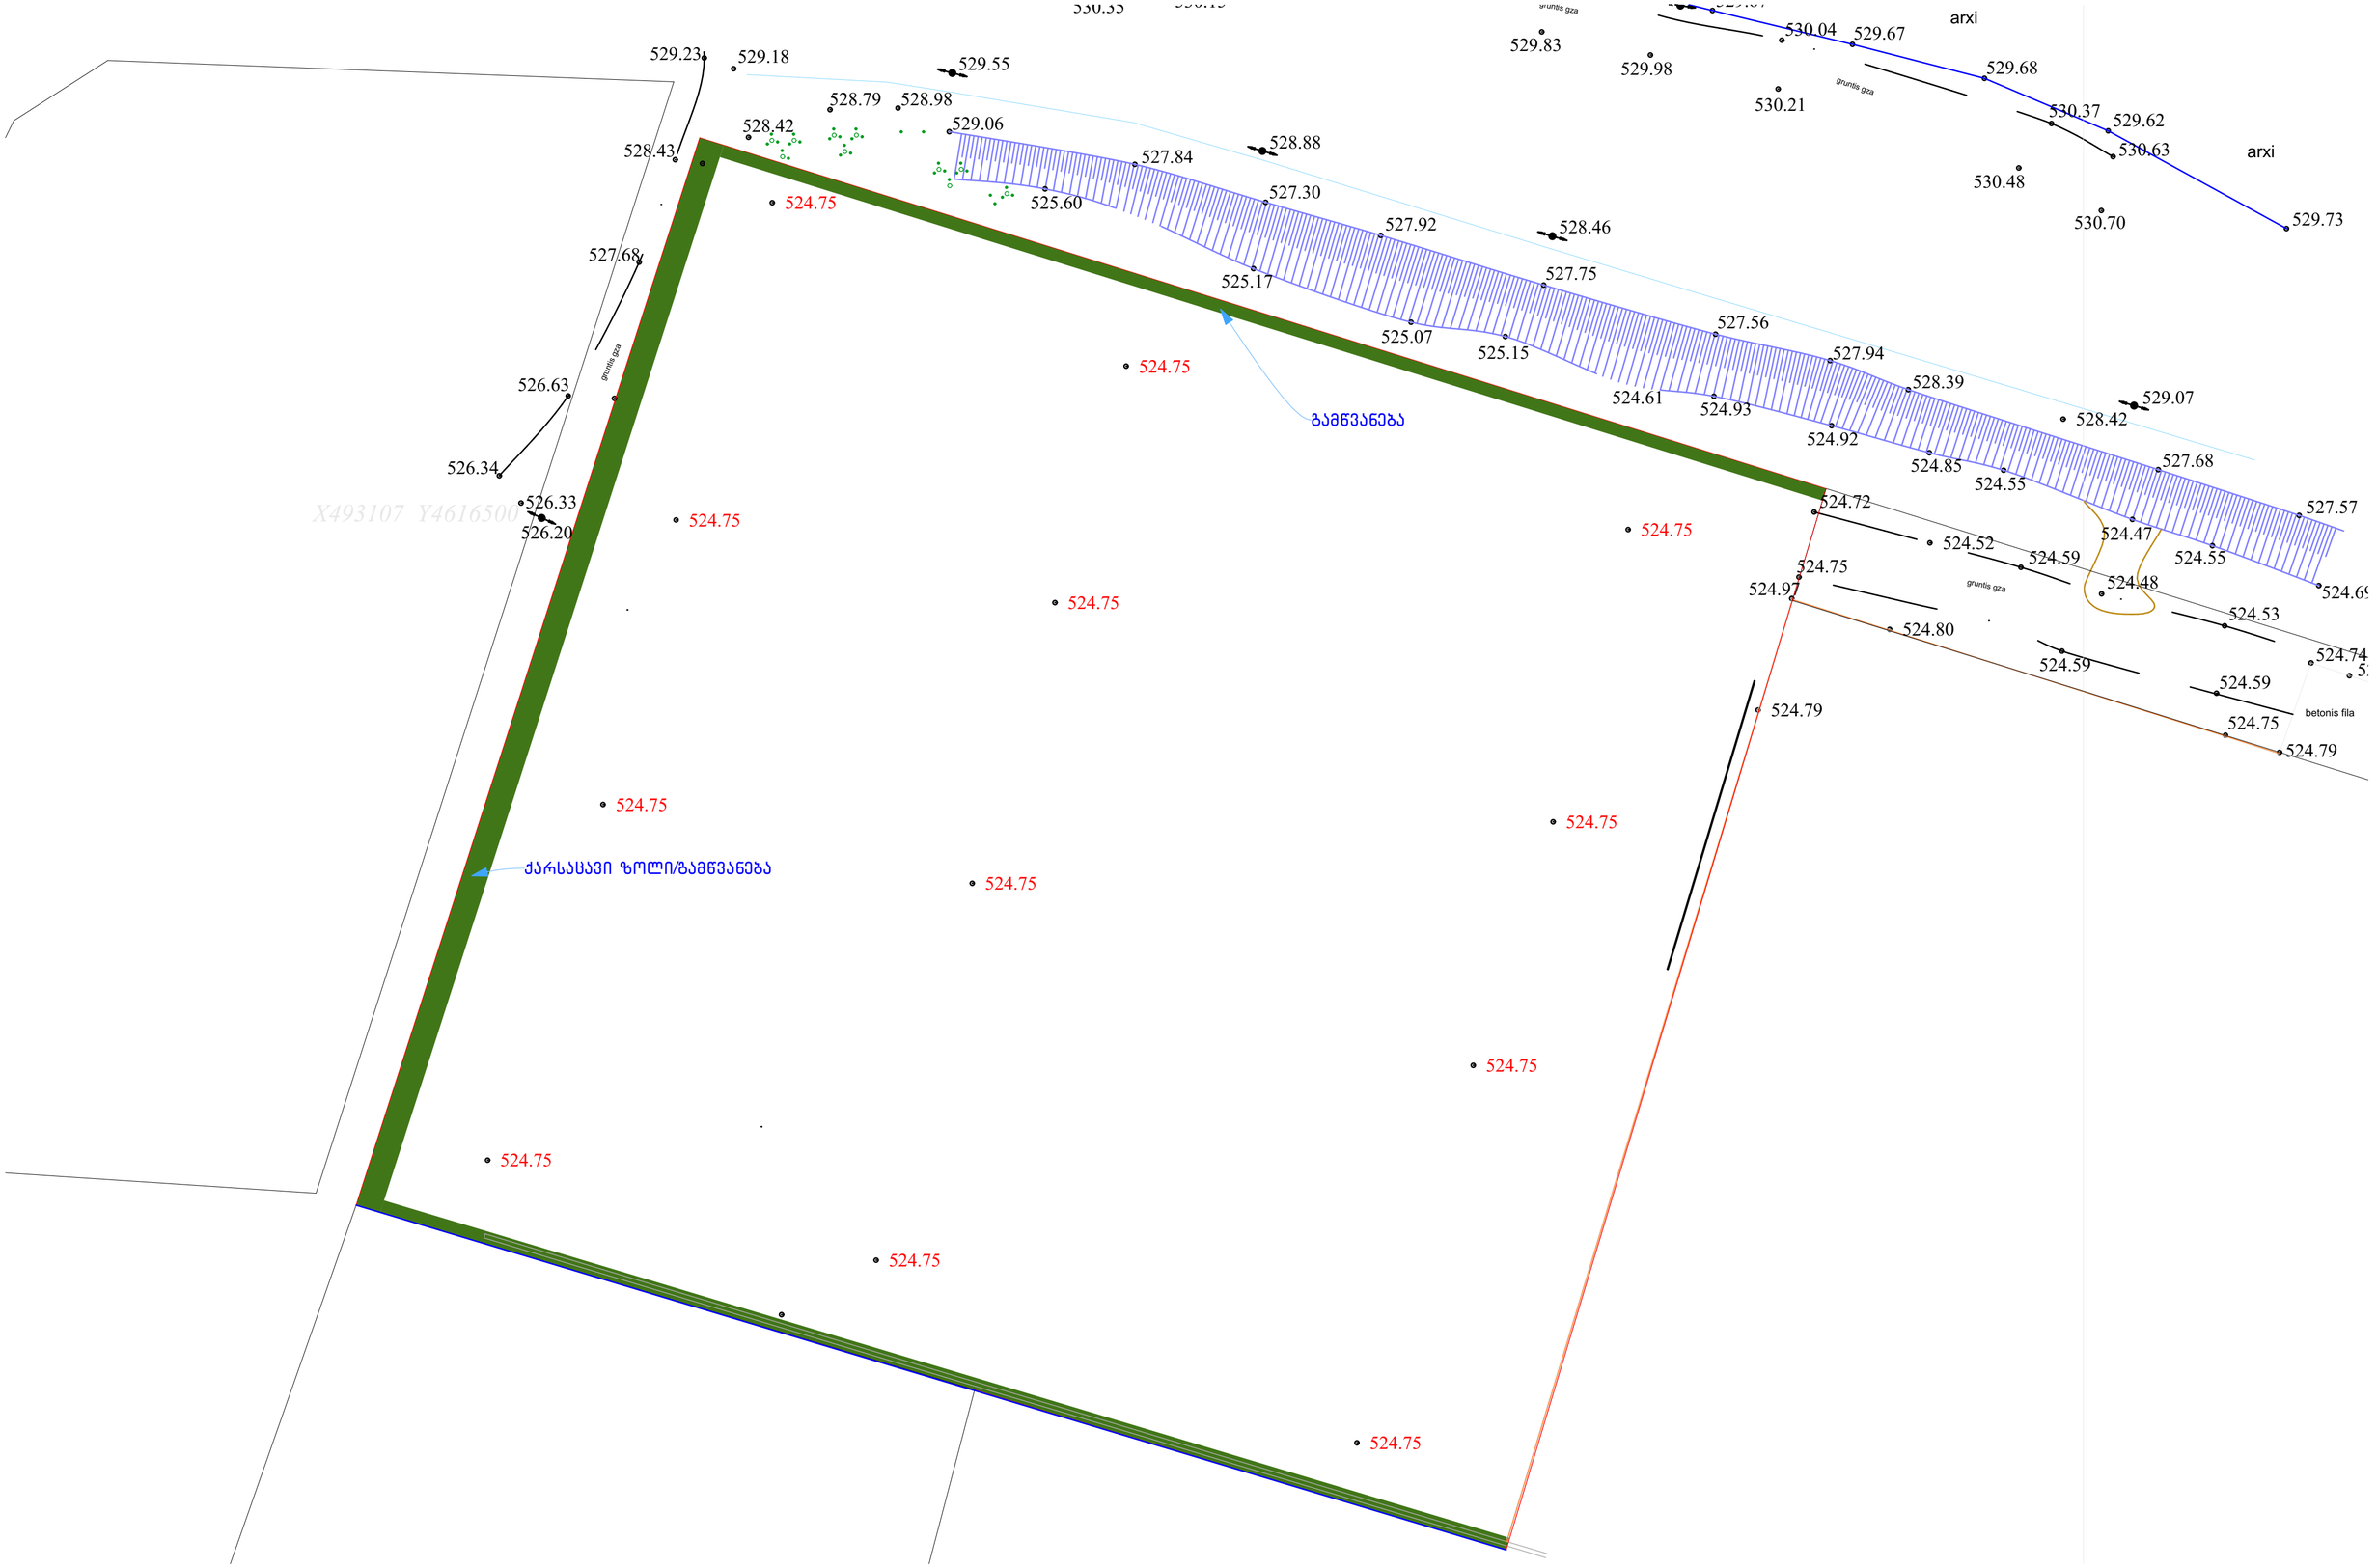

სიტუაციური გეგმა

შენიშვნა: ტოპო ნახაზი შესრულებულია დამკვეთის მითითებით.
(მიწისქვეშა კომუნიკაციები დატანილია საჯარო რეესტრში
რეგისტრირებულ ბაზაზე დაყრდნობით),

ფართობი: 18941 მ²	პირობითი აღნიშვნები	ტოპოგრაფიული ნახაზი მ 1:500 / რელიეფის კვეთა 0.5მ				შ.პ.ს. "გეო-მეტრი"
მიწისქვეშა კომუნიკაციები	ნაკვეთის საზღვარი	ბუჩქი	გეგმურ სიმაღლური წერტილი (რპ)	რკინის ღობე		ქ.თბილისი,შარტავას 14ა, ბინა 35
კანალიზაცია	შენობა	გაზონი	ხეების რიგი	ბორდიური		მობ: 557 44 20 20/ 595 07 77 78
დენის კაბელი	არკა	სამეთვალყურეო ჭები	ტრანსფორმატორი	ბეტონი		დირექტორი: ა.ბოგებაშვილი
გაზის მილი	ფარდული	ძეგლი	რადიო ან ტელე ანძა	კედელი		კომპ. უზრუნველყოფა: გ. ხაჩიძე
წყლის მილი	კიბე	შადრევანი	ლამპიონები	საყრდენი კედელი		გეოდეზისტი: გ. ხაჩიძე
კავშირგაბმულობა	ფოთლოვანი ხე	ონკანი	ელექტრო ბოძი	ბილიკი		მისამართი: ქ. თბილისი, ორხევის სამრეწველო ზონა (01.19.17.001.047)
	წიწვოვანი ხე	წყარო ან ჭა	რკინიგზა	გზის კონტური		დამკვეთი:
	ხეხილის ხე	ბენზინგასამართი სადგური	იზოჰიფსი	ფლატე		თარიღი: 20.09.2016
	პალმა	მაღალი ძაბვის გადამცემი	მთავარი იზოჰიფსი	წყლის კონტური		