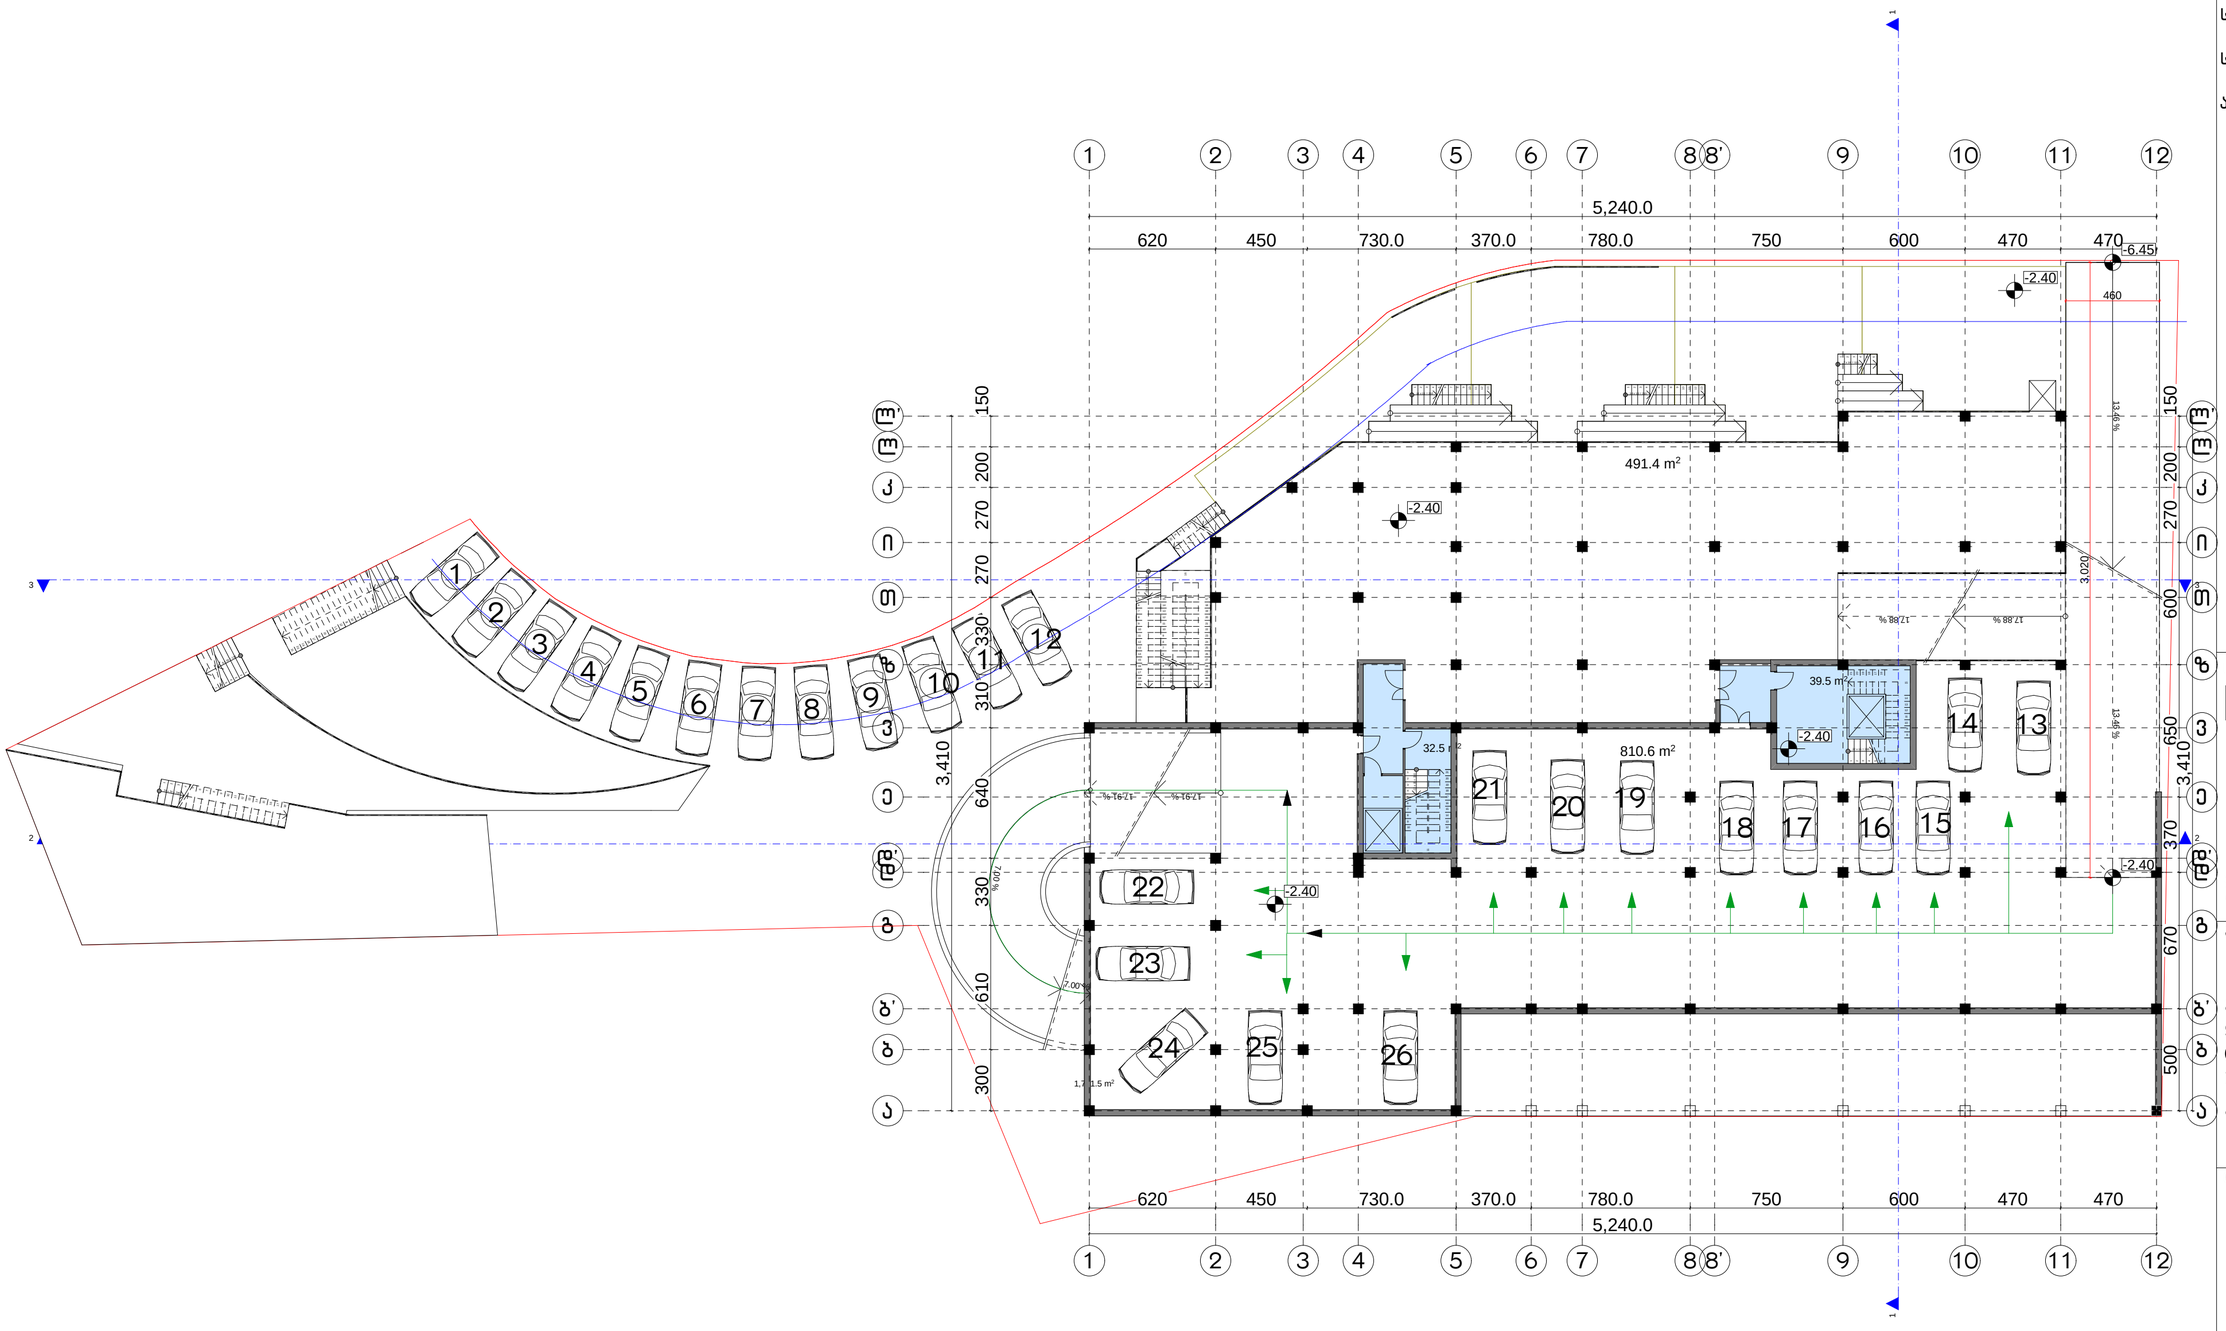


სართულის საერთო ფართი 1374.0 კვ.მ.

მათ შორის:.

საზაფხულო ფართი 491.4 კვ.მ.

სადარბაზოს ფართი 72.0 კვ.მ.

ავტოფარეხის ფართი 810.6 კვ.მ.

საპროექტო ორგანიზაცია

არქიპროლებიუმი

ARCHI COLLEGIUM

ქ. თბილისი
უნივერსიტეტის ქ. 52
ტელ: 579940644

პროექტის დასახელება

ქ. თბილისში, შატბერაშვილის და კეკელიძის ქუჩის მიმდებარედ (ნაკვ. 3/55) მრავალბინიანი საცხოვრელი სახლის კორექტირებული პროექტი.

ნახაზი


მიწისქვეშა არასრული სართული/ბარაჟი

სტადია

მთავარი არქიტექტორი	თამაზი მურვანიძე
ავტორი	ალექსანდრე მურვანიძე
შესრულა	ალექსანდრე მურვანიძე

მასშტაბი

1:200

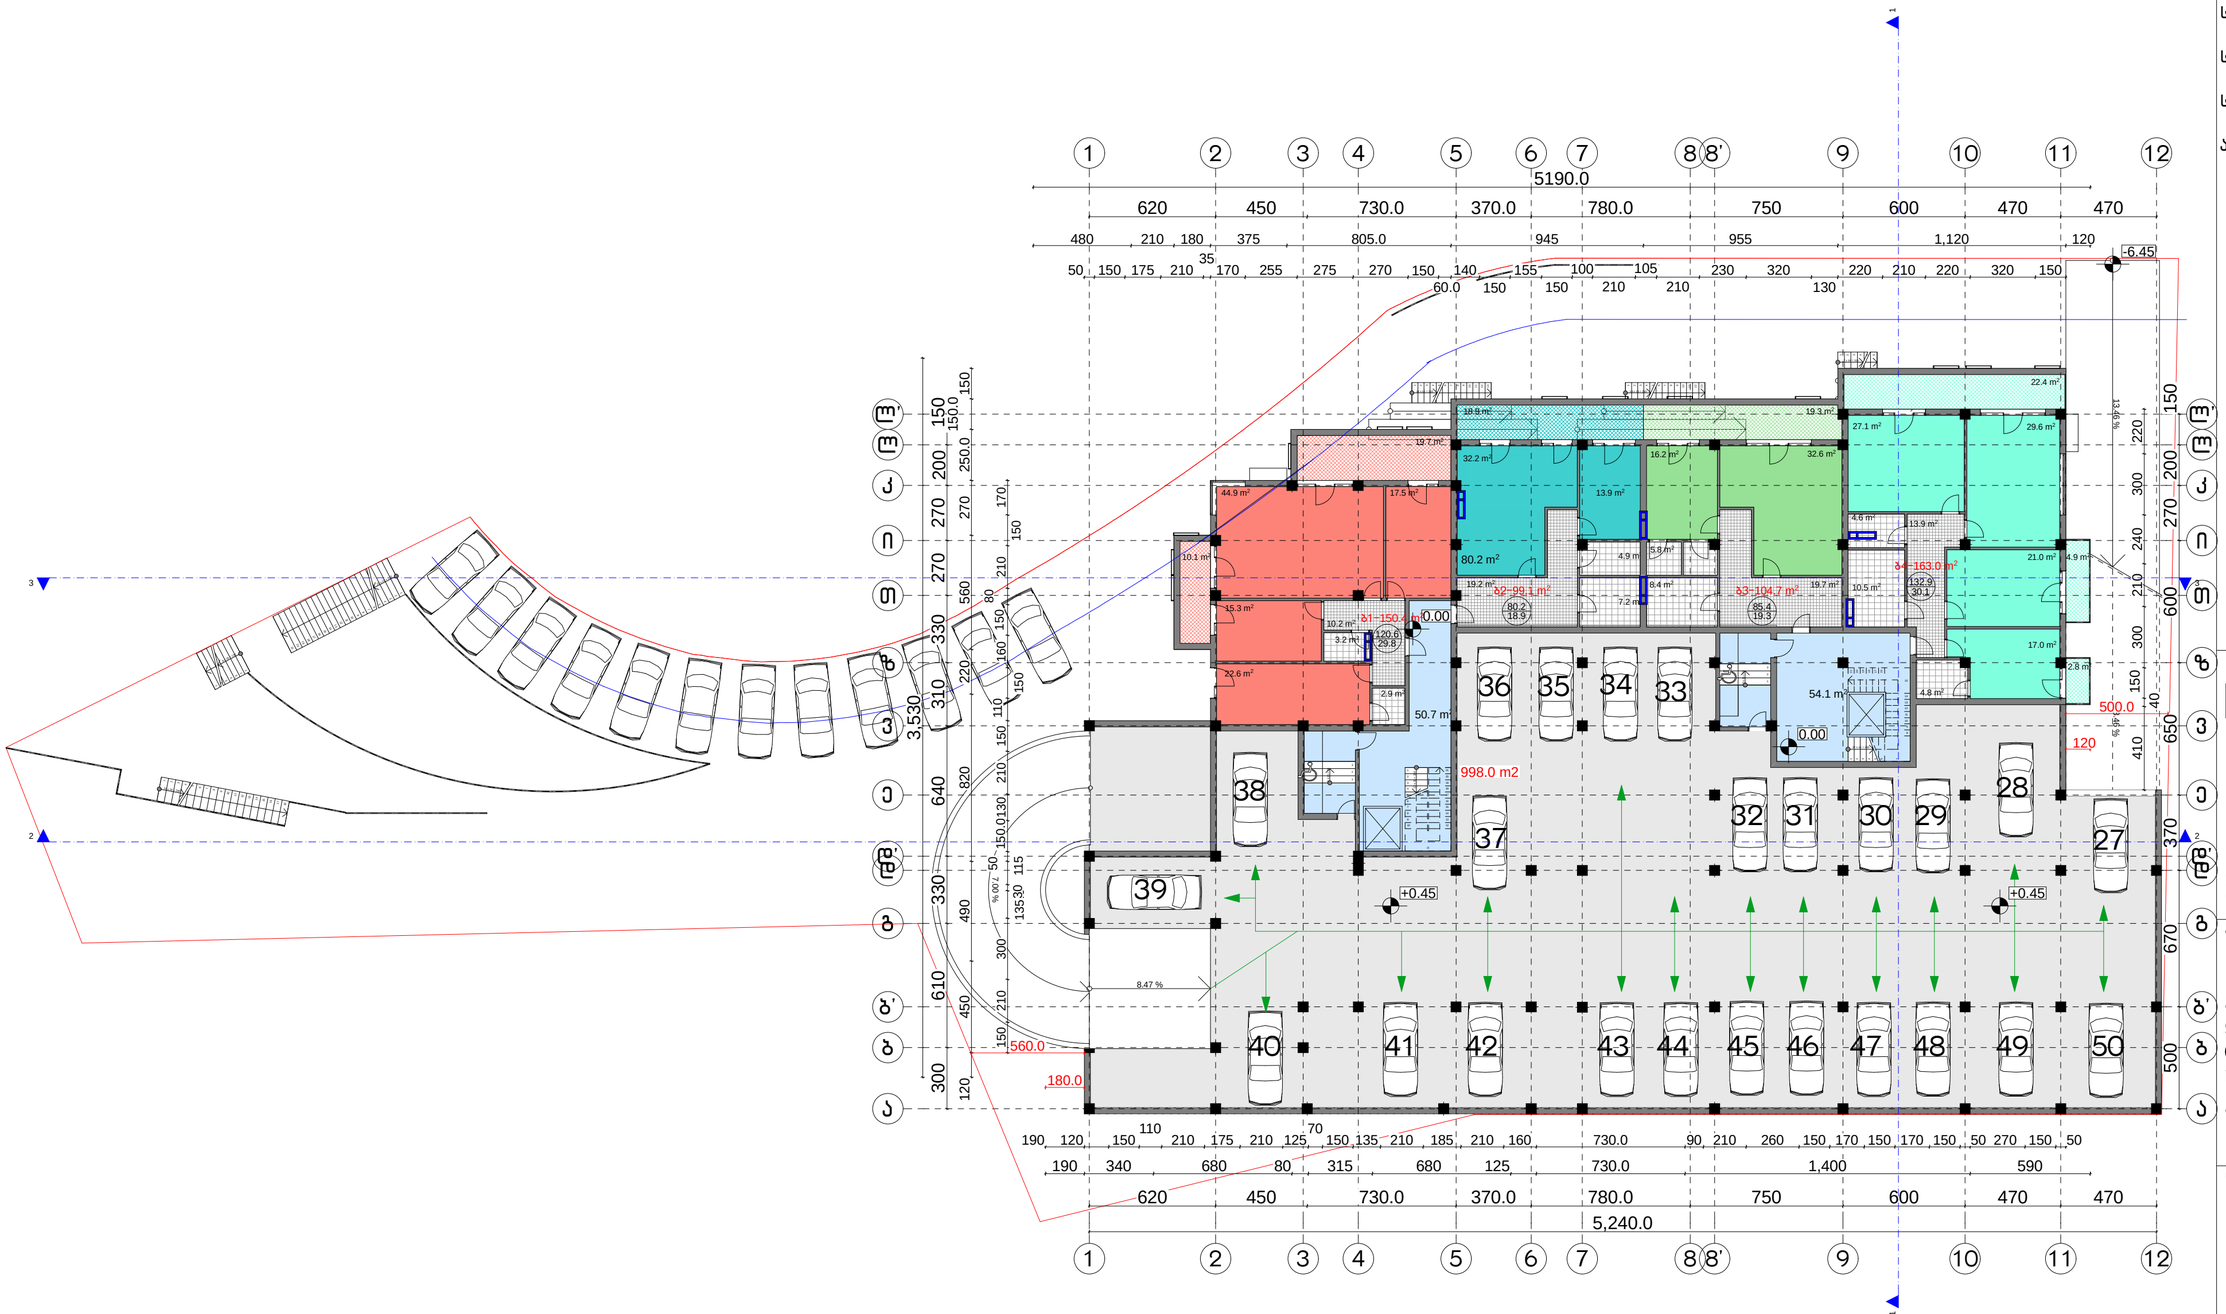

სართულის საერთო ფართი 1676.0 კვ.მ.

მათ შორის:

საცხოვრებელი ფართი 467.3 კვ.მ.

საზაფხულო ფართი 104.1 კვ.მ.

სადარბაზოს ფართი 106.6 კვ.მ.

ავტოფარეხის ფართი 998.0 კვ.მ.

კ 2 -ის კროკი.

467.3 m²



საპროექტო ორგანიზაცია

არქიპროლებიუმი



ქ. თბილისი
უნივერსიტეტის ქ. 52
ტელ: 579940644

პროექტის დასახელება

ქ. თბილისში, შატბერაშვილის და კეკელიძის ქუჩის მიმდებარედ (ნაკვ. 3/55) მრავალბინიანი საცხოვრელი სახლის კორექტირებული პროექტი.

ნახაზი


I სართული
0.00 ნიშნულზე

სტადია

მთავარი არქიტექტორი	თამაზი მურვანიძე
ავტორი	ალექსანდრე მურვანიძე
შეასრულა	ალექსანდრე მურვანიძე

მასშტაბი

1:200

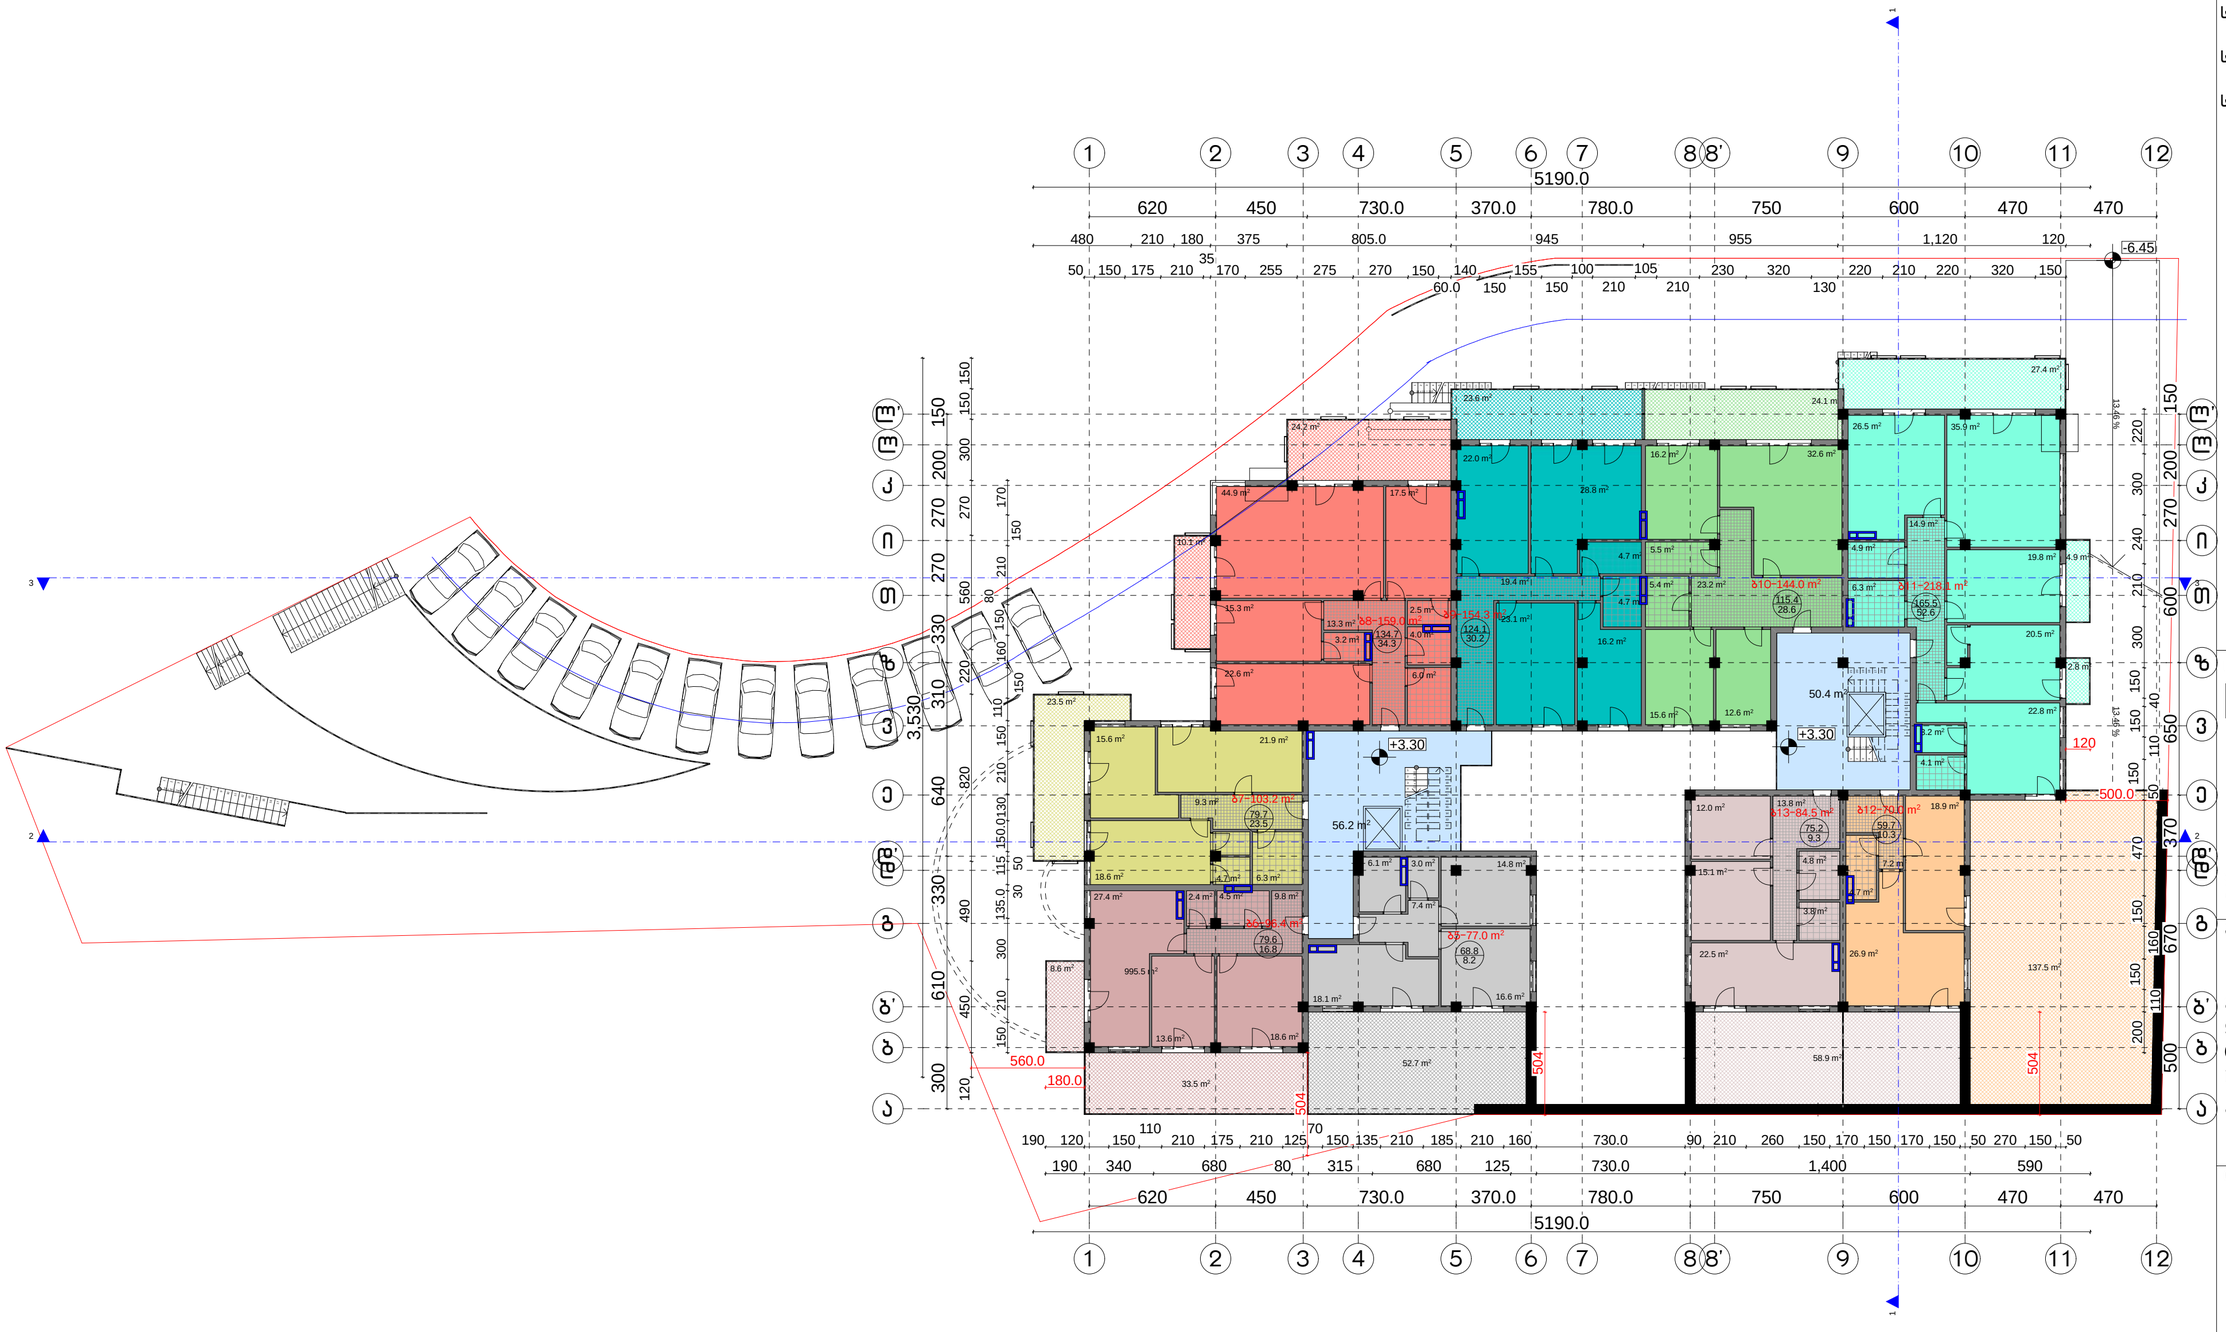

სართულის საერთო ფართი 1317.5 კვ.მ.

მათ შორის:


საცხოვრებელი ფართი 996.4 კვ.მ.

საზაფხულო ფართი 431.8 კვ.მ.

სადარბაზოს ფართი 106.6 კვ.მ.


კ 2 -ის კროკი.

996.4 m²

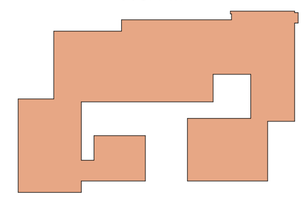

საპროექტო ორგანიზაცია

არქიპროლებიუმი

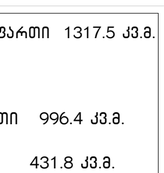

ქ. თბილისი
უნივერსიტეტის ქ. 52
ტელ: 579940644

პროექტის დასახელება

ქ. თბილისში, შატბერაშვილის და კეკელიძის ქუჩის მიმდებარედ (ნაკვ. 3/55) მრავალბინიანი საცხოვრელი სახლის კორექტირებული პროექტი.

ნახაზი


II სართული +3.30 ნიშნულზე

სტადია

მთავარი არქიტექტორი	თამაზი მურვანიძე
ავტორი	ალექსანდრე მურვანიძე
შეასრულა	ალექსანდრე მურვანიძე

მასშტაბი

1:200

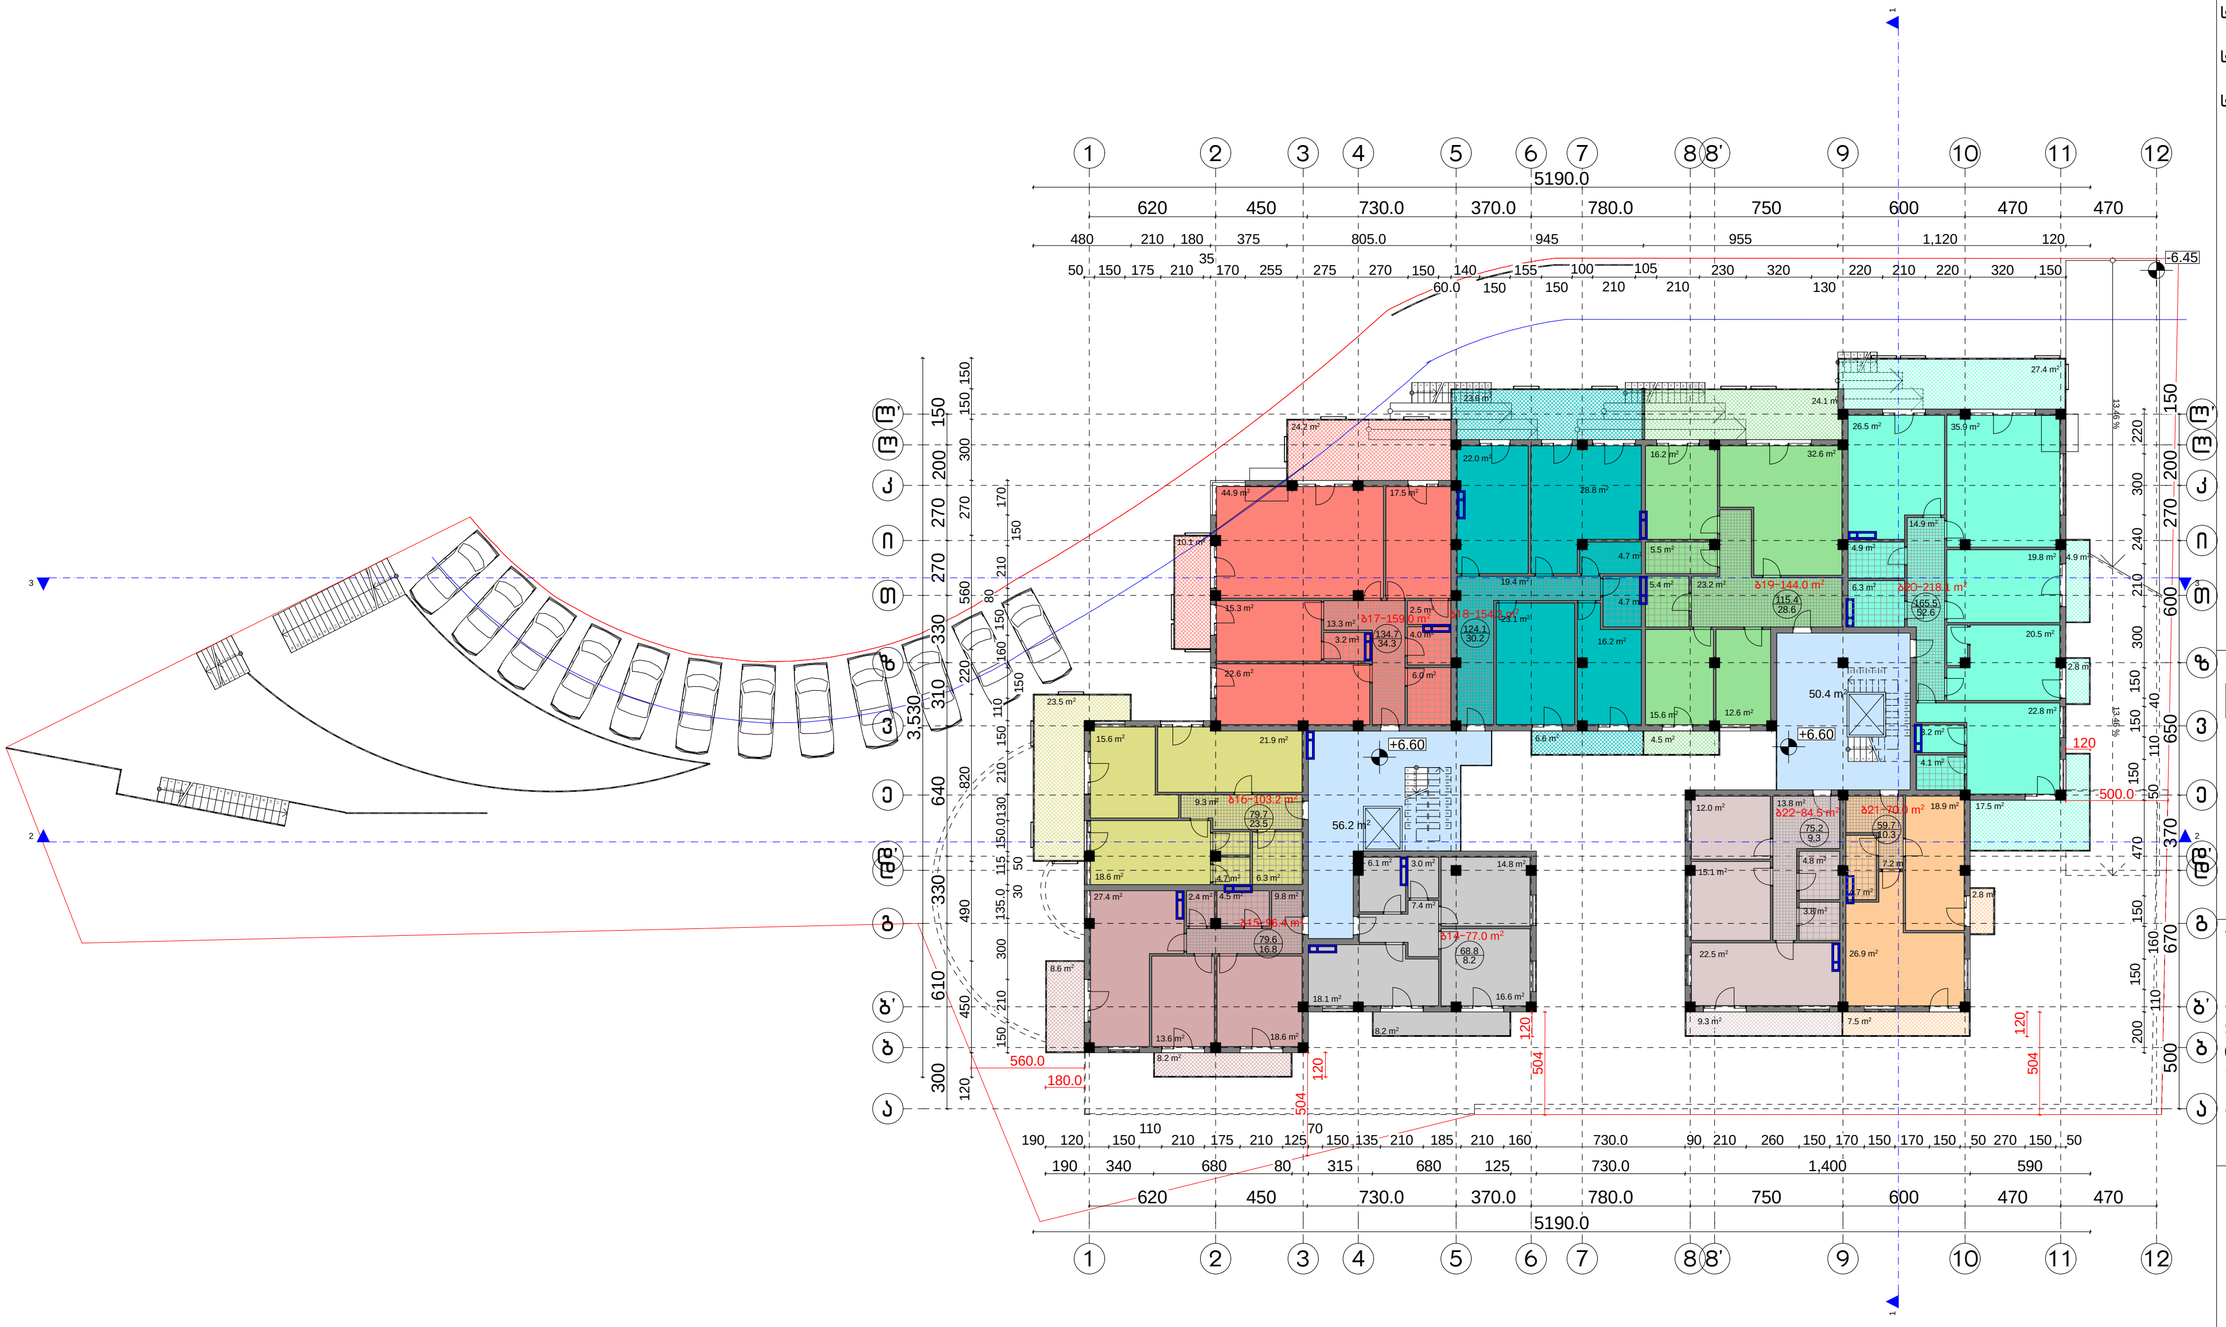

სართულის საერთო ფართი 1317.5 კვ.მ.

მათ შორის:


საცხოვრებელი ფართი 996.4 კვ.მ.

საზაფხულო ფართი 214.5 კვ.მ.

სადარბაზოს ფართი 106.6 კვ.მ.

კ 2 -ის კროკი.

996.4 m²

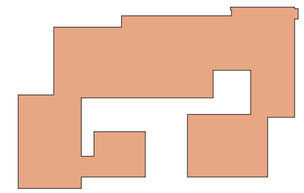

საპროექტო ორგანიზაცია

არქიპროლებიუმი

ქ. თბილისი
უნივერსიტეტის ქ. 52
ტელ: 579940644

პროექტის დასახელება

ქ. თბილისში, შატბერაშვილის და კეკელიძის ქუჩის მიმდებარედ (ნაკვ. 3/55) მრავალბინიანი საცხოვრელი სახლის კორექტირებული პროექტი.

ნახაზი


III სართული
+6.60 ნიშნულზე

სტადია

მთავარი არქიტექტორი	თამაზი მურვანიძე
ავტორი	ალექსანდრე მურვანიძე
შემსრულა	ალექსანდრე მურვანიძე

მასშტაბი

1:200

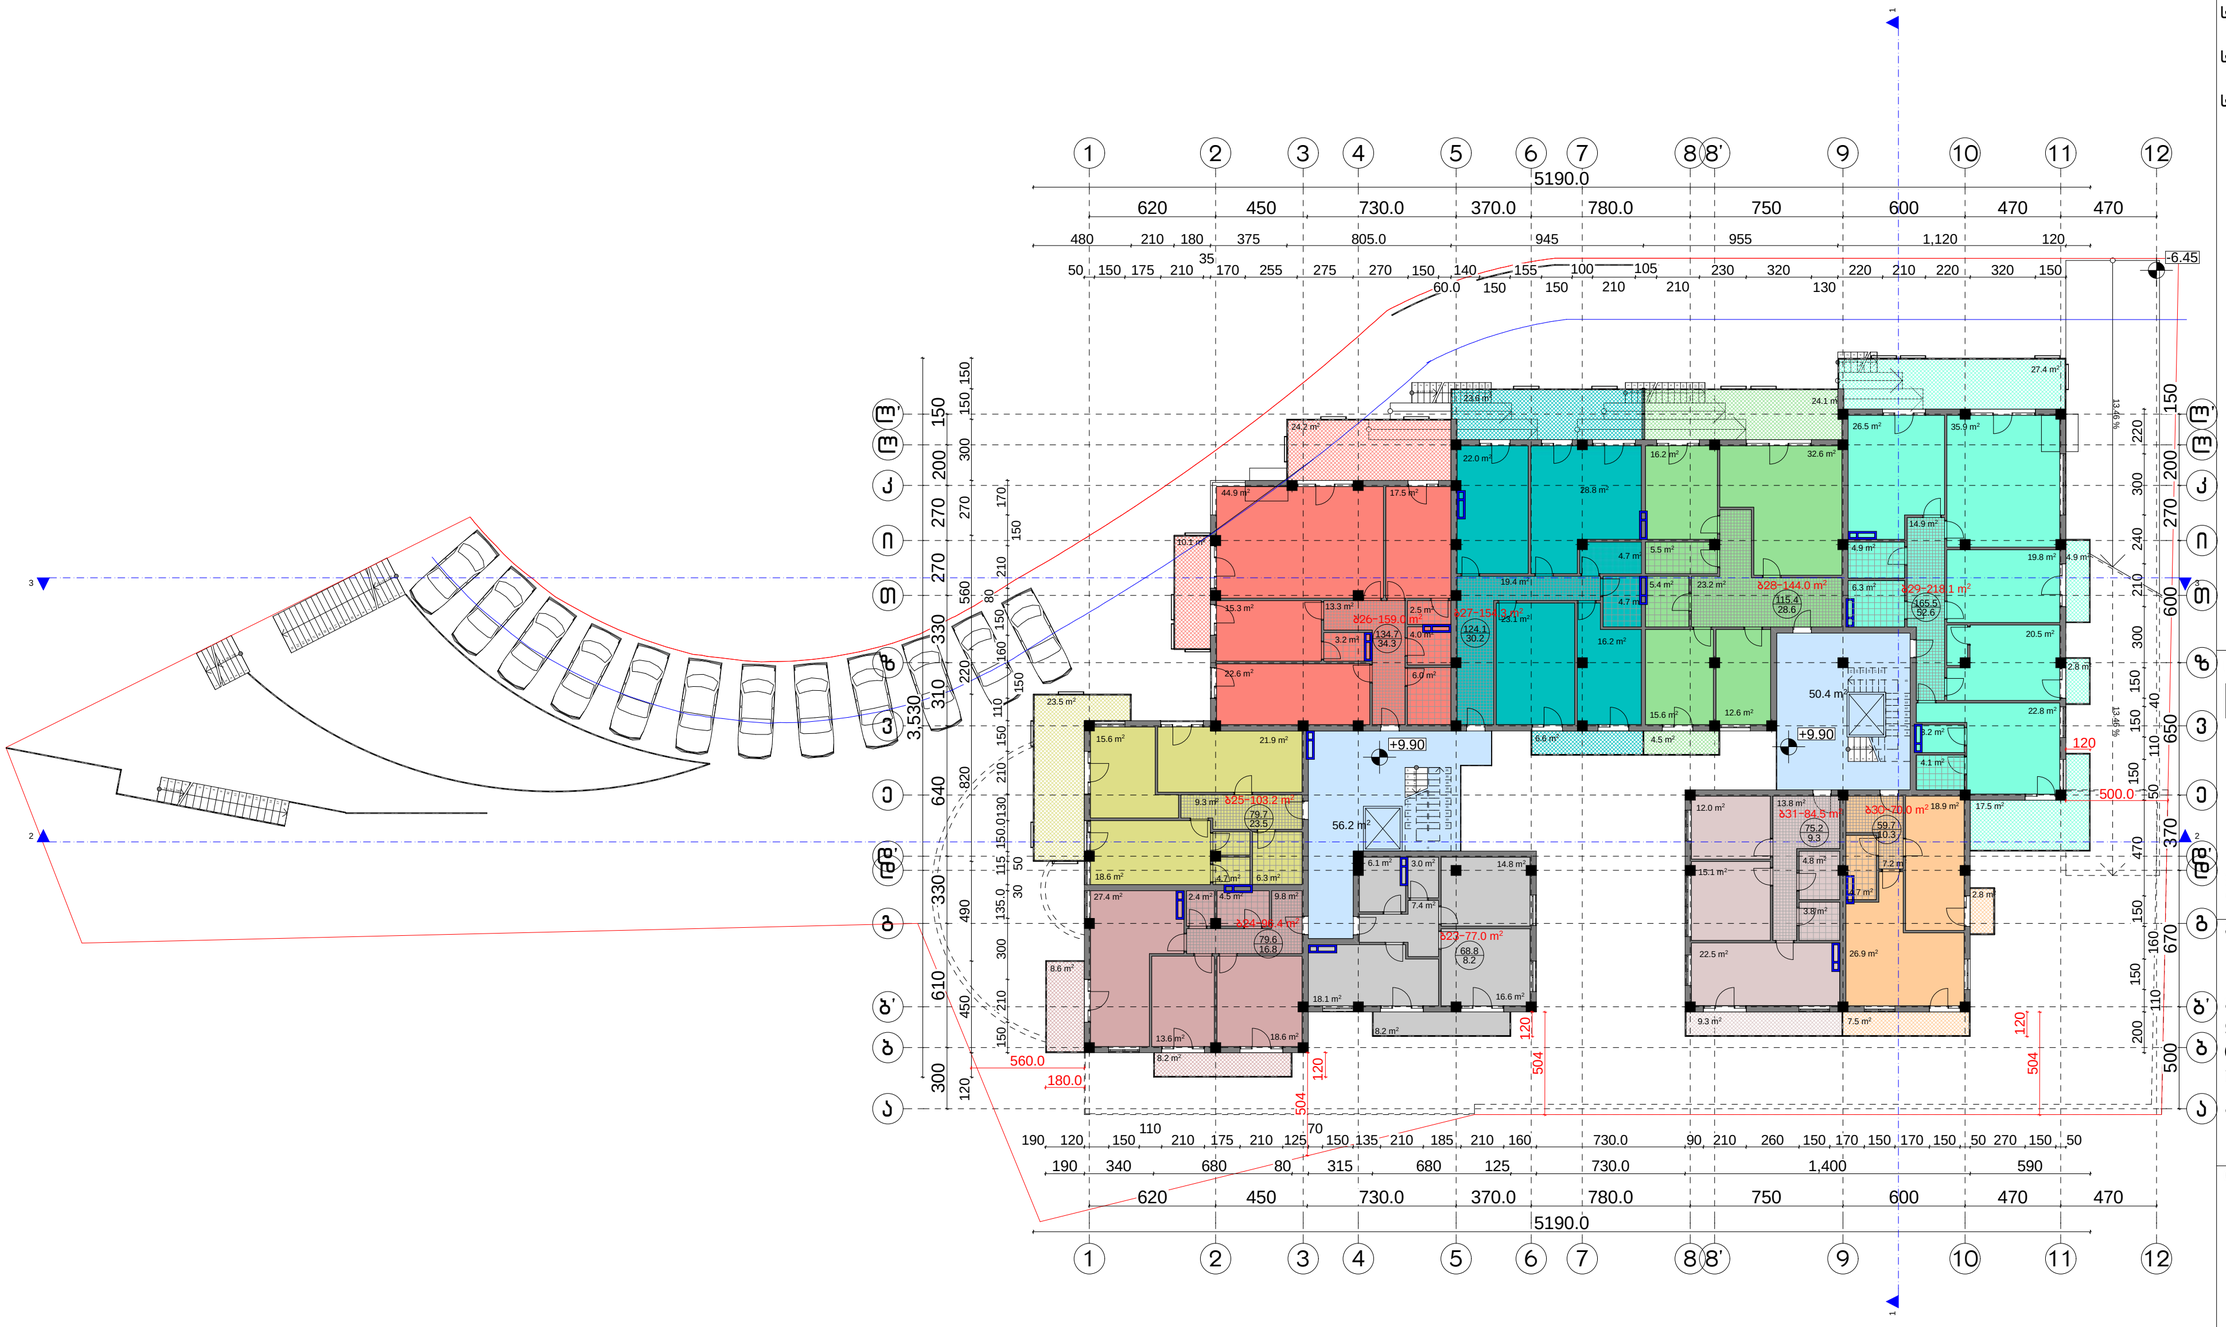

სართულის საერთო ფართი 1317.5 კვ.მ.

მათ შორის:


საცხოვრებელი ფართი 996.4 კვ.მ.

საზაფხულო ფართი 214.5 კვ.მ.

სადარბაზოს ფართი 106.6 კვ.მ.

კ 2 -ის კროკი.

996.4 m²

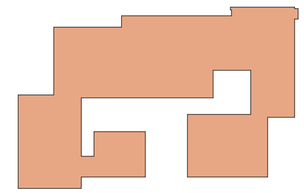

საპროექტო ორგანიზაცია

არქიპროლებიუმი

ქ. თბილისი
უნივერსიტეტის ქ. 52
ტელ: 579940644

პროექტის დასახელება

ქ. თბილისში, შატბერაშვილის და კეკელიძის ქუჩის მიმდებარედ (ნაკვ. 3/55) მრავალბინიანი საცხოვრელი სახლის კორექტირებული პროექტი.

ნახაზი


IV სართული +9.90 ნიშნულზე


სტადია

მთავარი არქიტექტორი	თამაზი მურვანიძე
ავტორი	ალექსანდრე მურვანიძე
შემსრულა	ალექსანდრე მურვანიძე

მასშტაბი

1:200

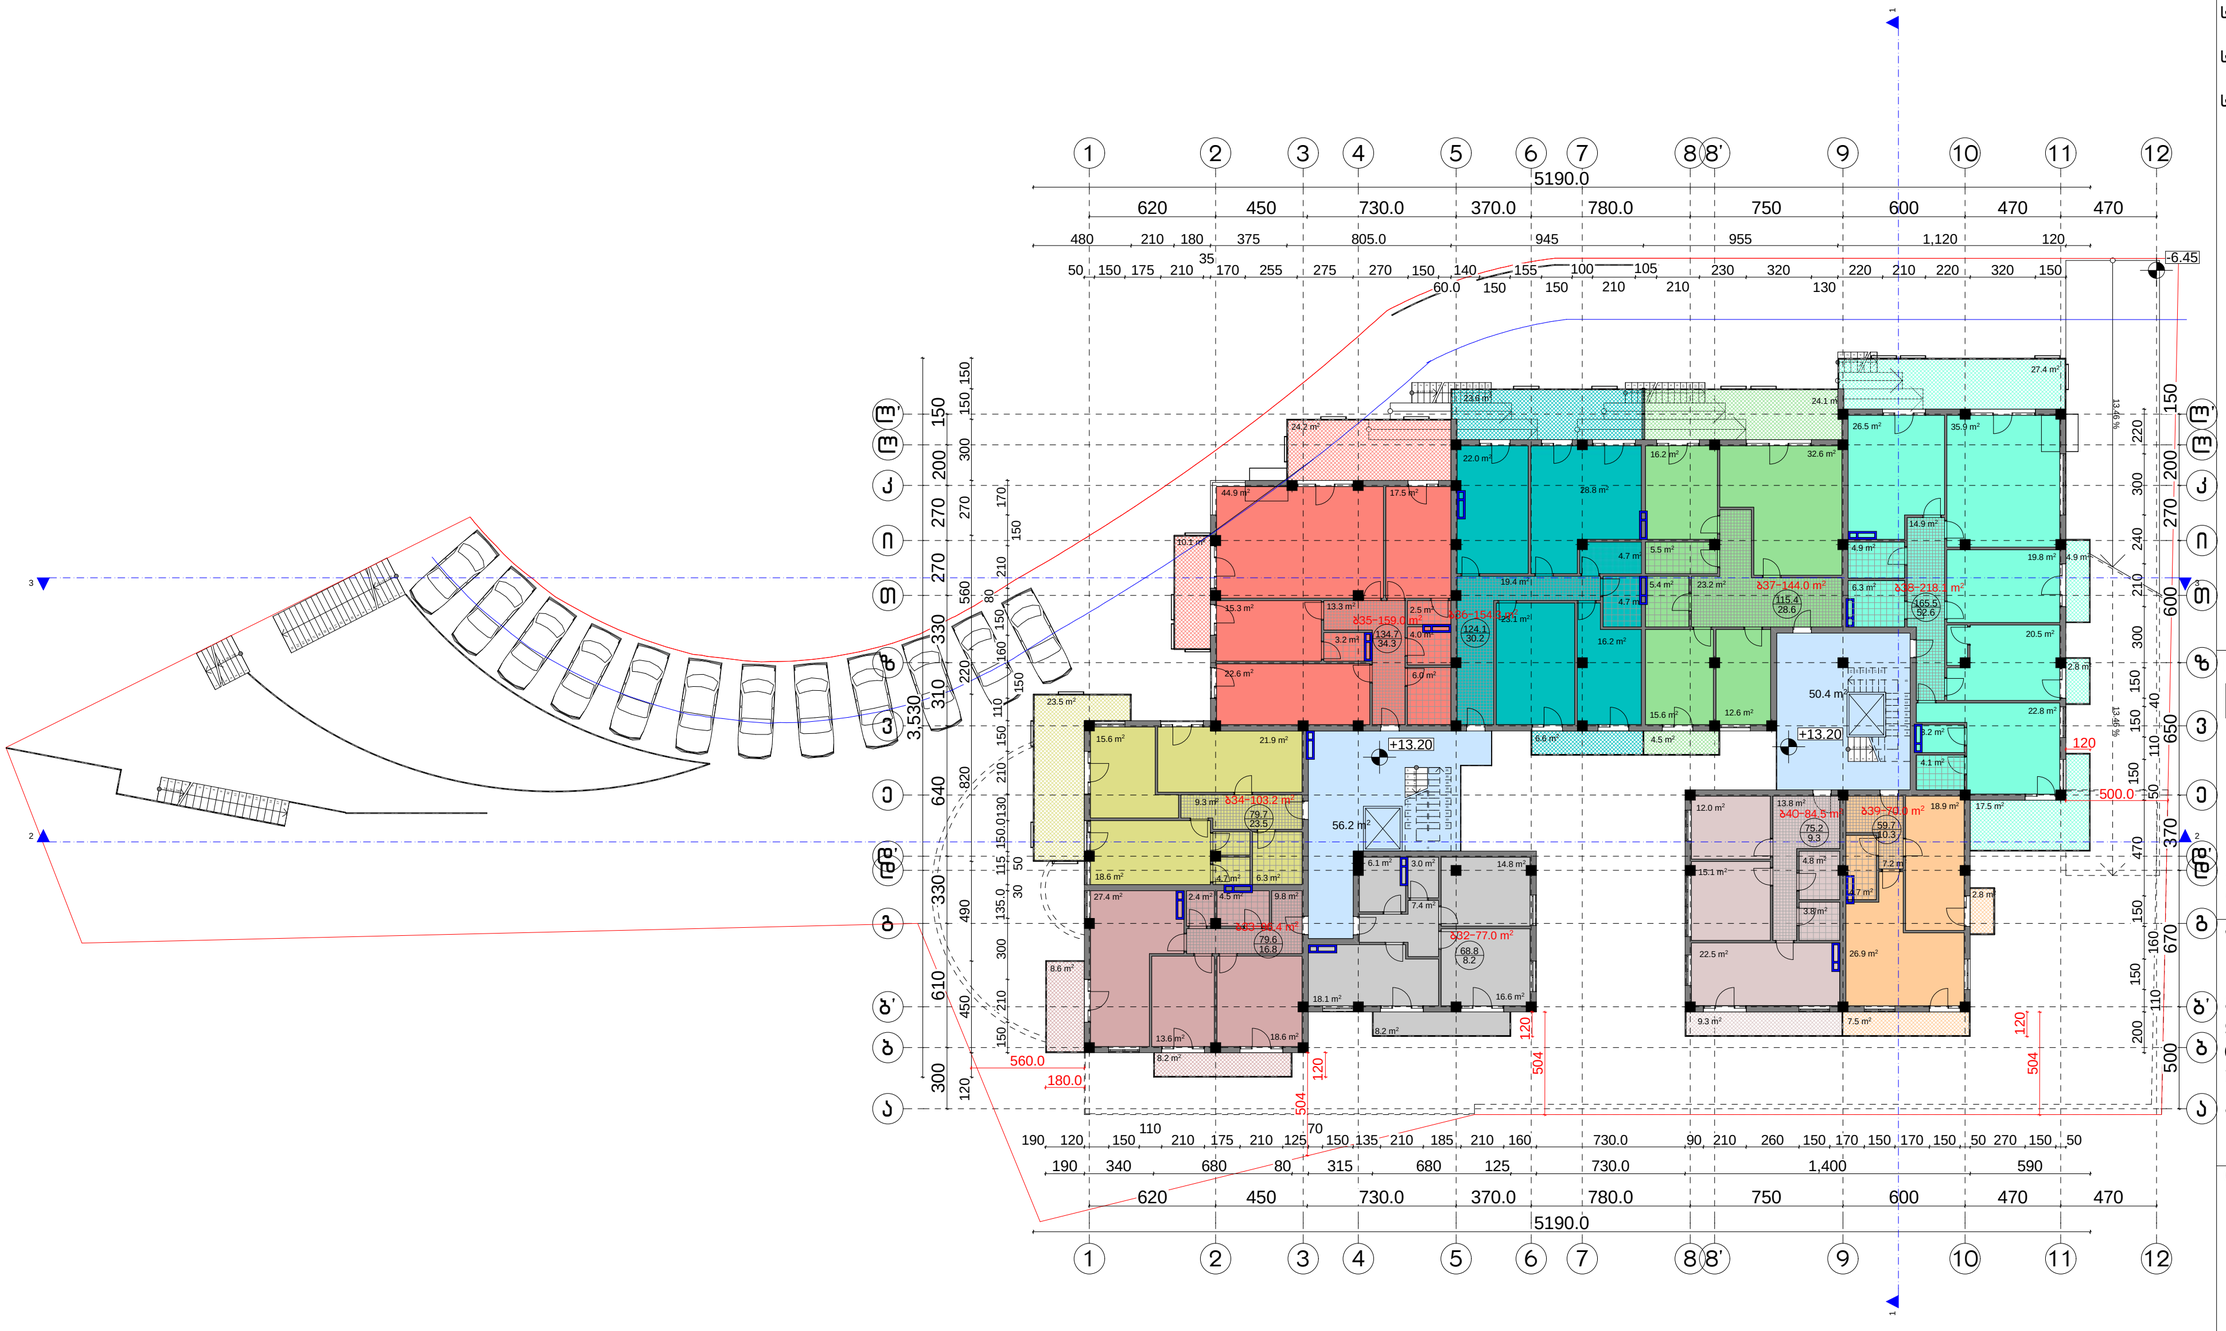

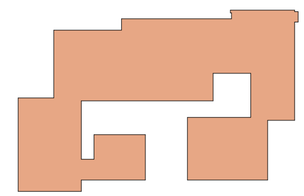

კ 2 -ის კროკი.

996.4 m²

საერთულის საერთო ფართი 1317.5 კვ.მ.

მათ შორის:

საცხოვრებელი ფართი 996.4 კვ.მ.

საზაფხულო ფართი 214.5 კვ.მ.

სადარბაზოს ფართი 106.6 კვ.მ.

საპროექტო ორგანიზაცია

არქიპროლებიუმი

ARCHI COLLEGIUM

ქ. თბილისი
უნივერსიტეტის ქ. 52
ტელ: 579940644

პროექტის დასახელება

ქ. თბილისში, შატბერაშვილის და კეკელიძის ქუჩის მიმდებარედ (ნაკვ. 3/55) მრავალბინიანი საცხოვრელი სახლის კორექტირებული პროექტი.

ნახაზი


V სართული
+13.20 ნიშნულზე

სტადია

მთავარი არქიტექტორი	თამაზი მურვანიძე
ავტორი	ალექსანდრე მურვანიძე
შემსრულა	ალექსანდრე მურვანიძე

მასშტაბი

1:200

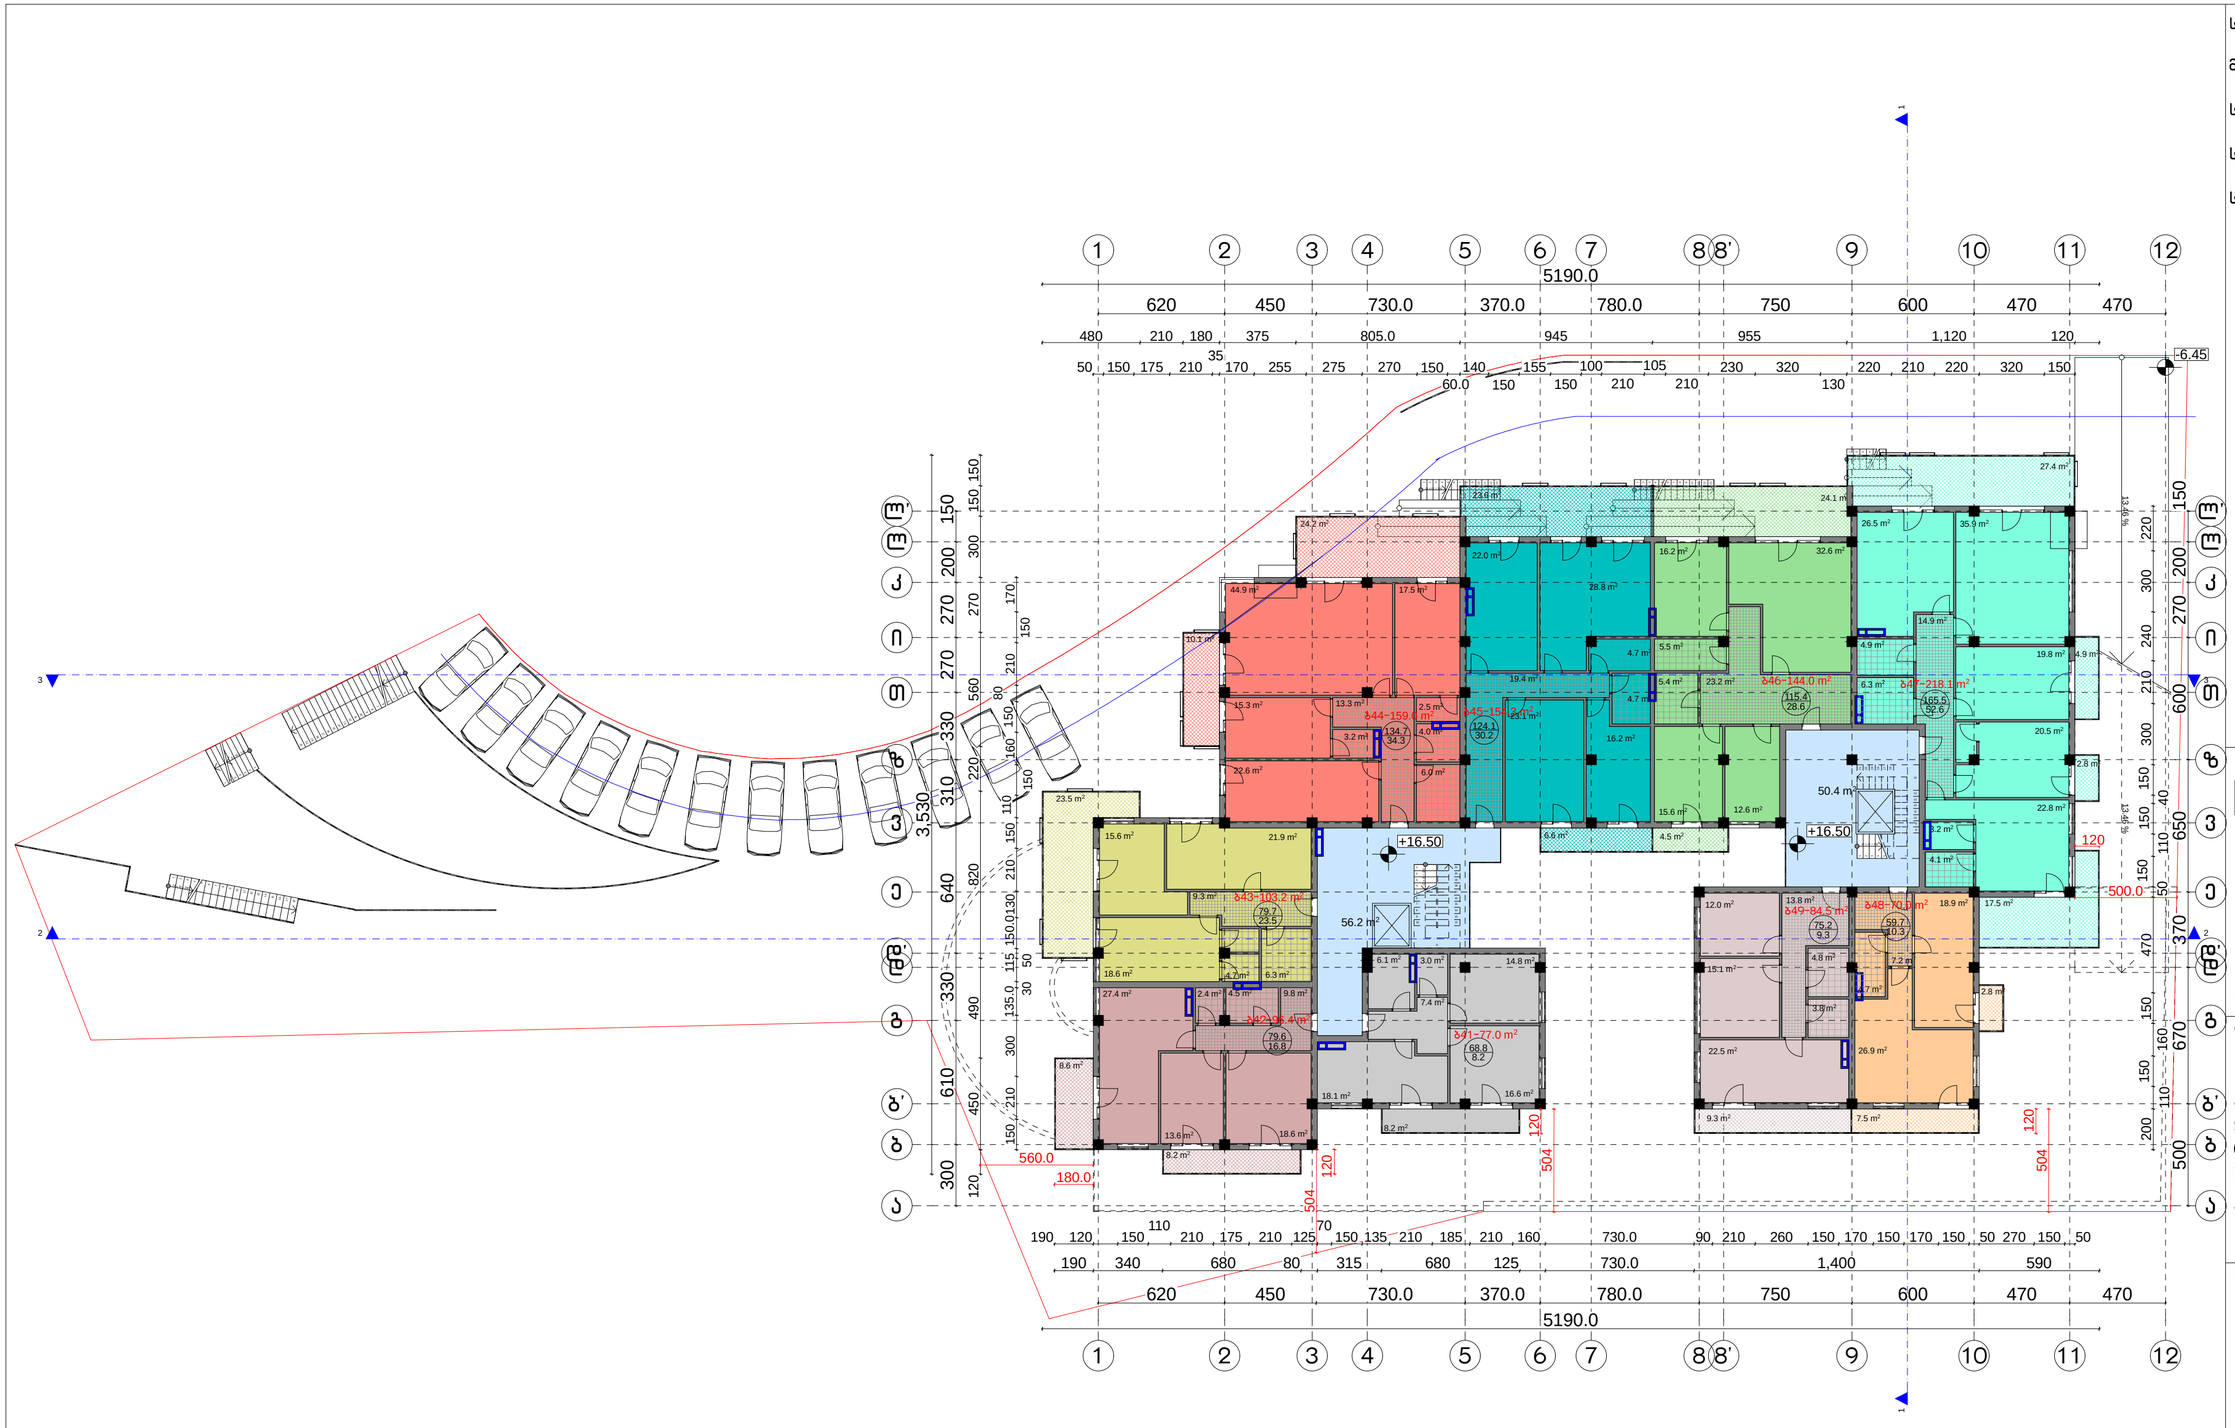

სართულის საერთო ფართი 1317.5 კვ.მ.

მათ შორის:


საცხოვრებელი ფართი 996.4 კვ.მ.

საზაფხულო ფართი 214.5 კვ.მ.

სადარბაზოს ფართი 106.6 კვ.მ.

კ 2 -ის კროკი.

996.4 m²

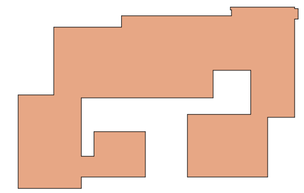

საპროექტო ორგანიზაცია

არქიპროლებიუმი

ქ. თბილისი
უნივერსიტეტის ქ. 52
ტელ: 579940644

პროექტის დასახელება

ქ. თბილისში, შატბერაშვილის და კეკელიძის ქუჩის მიმდებარედ (ნაკვ. 3/55) მრავალბინიანი საცხოვრელი სახლის კორექტირებული პროექტი.

ნახაზი


VI სართული +16.50 ნიშნულზე

სტადია

მთავარი არქიტექტორი	თამაზი მურვანიძე
ავტორი	ალექსანდრე მურვანიძე
შემსრულა	ალექსანდრე მურვანიძე

მასშტაბი

1:200

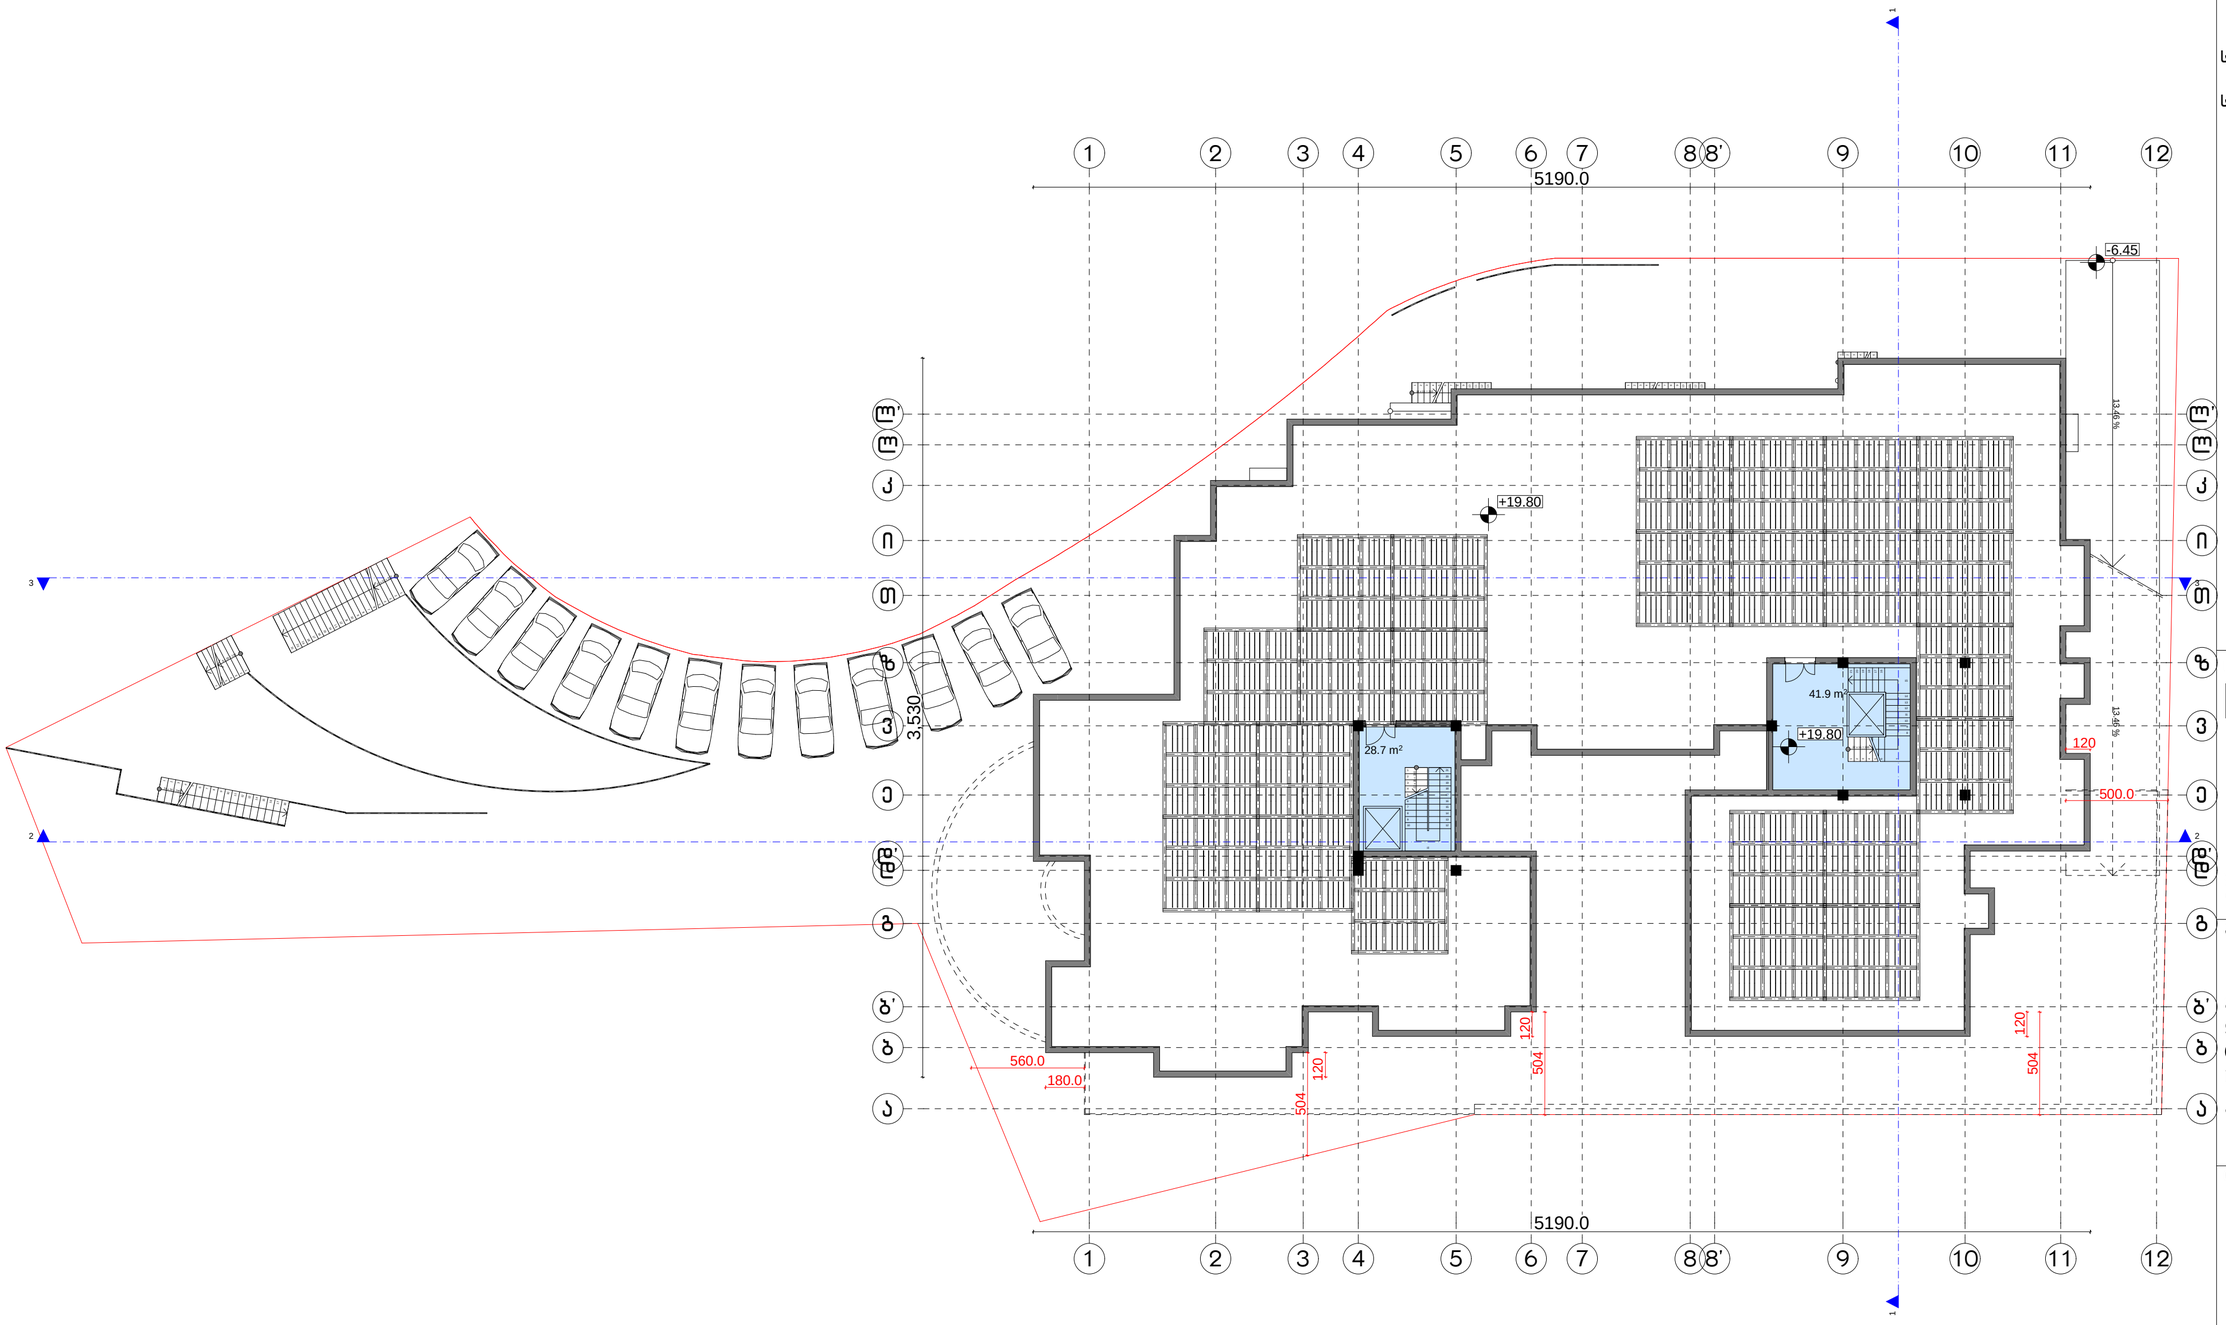

სართულის საერთო ფართი 1317.5 კვ.მ.

მათ შორის:

საზაფხულო ფართი 1175.1 კვ.მ.

სადარბაზოს ფართი 70.6 კვ.მ.

საპროექტო ორგანიზაცია

არქიკოლეგიუმი

ქ. თბილისი
უნივერსიტეტის ქ. 52
ტელ: 579940644

პროექტის დასახელება

ქ. თბილისში, შატბერაშვილის და კეკელიძის ქუჩის მიმდებარედ (ნაკვ. 3/55) მრავალბინიანი საცხოვრელი სახლის კორექტირებული პროექტი.

ნახაზი


ტერასის გეგმა +19.80 ნიშნულზე

სტადია

მთავარი არქიტექტორი	თამაზი მურვანიძე
ავტორი	ალექსანდრე მურვანიძე
შემსრულა	ალექსანდრე მურვანიძე

მასშტაბი

1:200

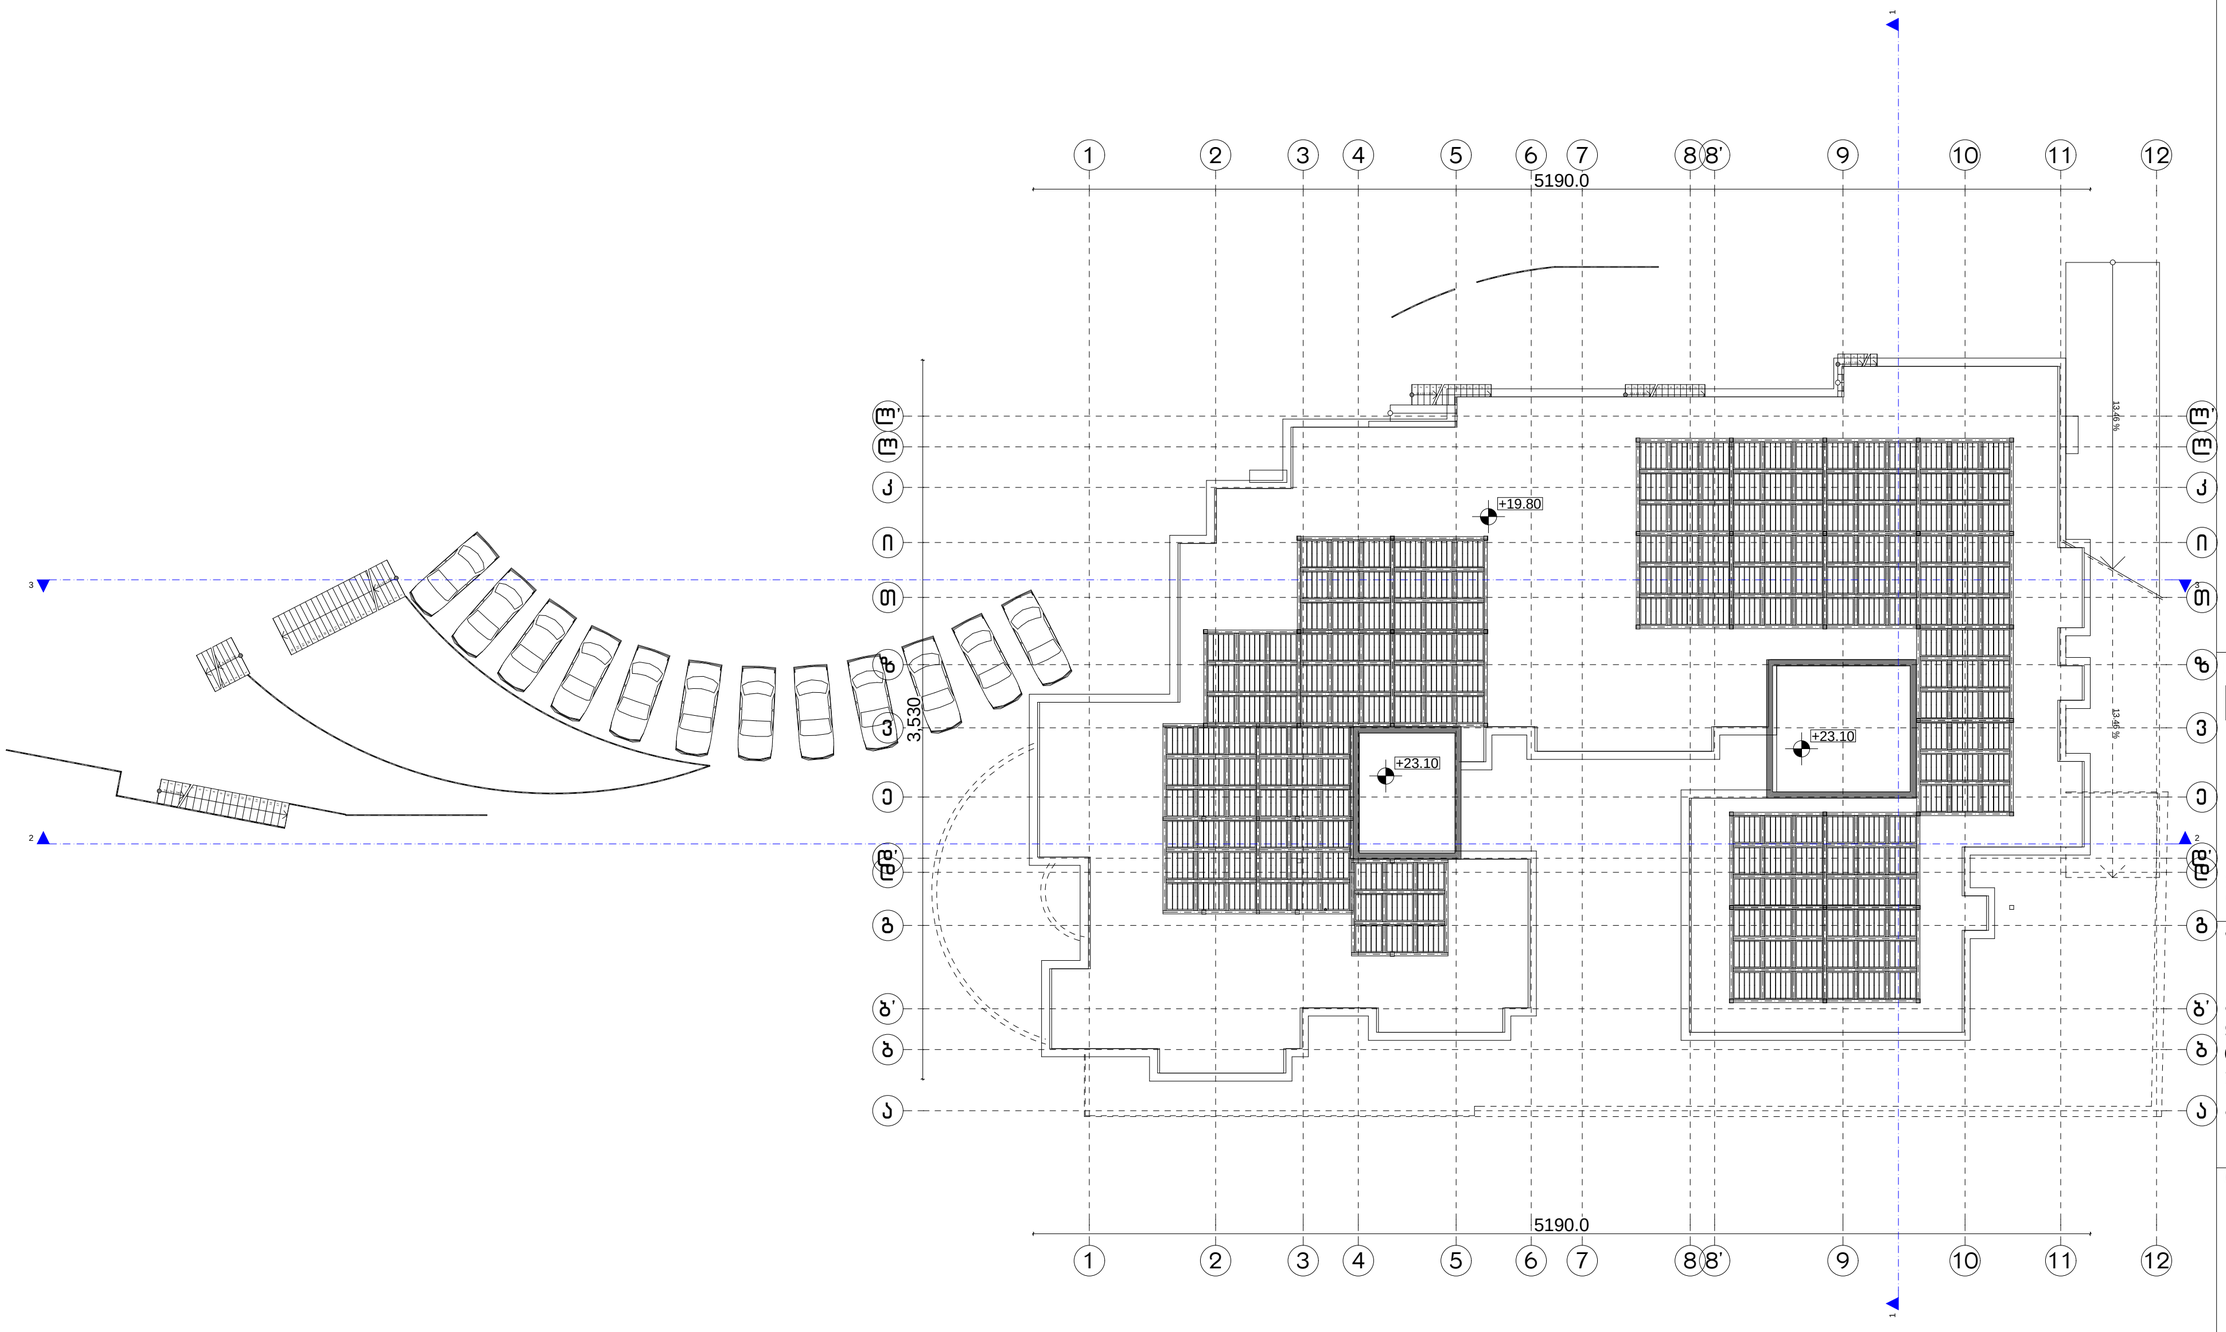

საპროექტო ორგანიზაცია

არქიკოლექციუმი

ქ. თბილისი
უნივერსიტეტის ქ. 52
ტელ: 579940644

პროექტის დასახელება

ქ. თბილისში, შატბერაშვილის და კეკელიძის ქუჩის მიმდებარედ (ნაკვ. 3/55) მრავალბინიანი საცხოვრელი სახლის კორექტირებული პროექტი.

ნახაზი

სახურავის გეგმა

სტადია

მთავარი არქიტექტორი	თამაზი მურვანიძე
ავტორი	ალექსანდრე მურვანიძე
შეასრულა	ალექსანდრე მურვანიძე

მასშტაბი

1:200