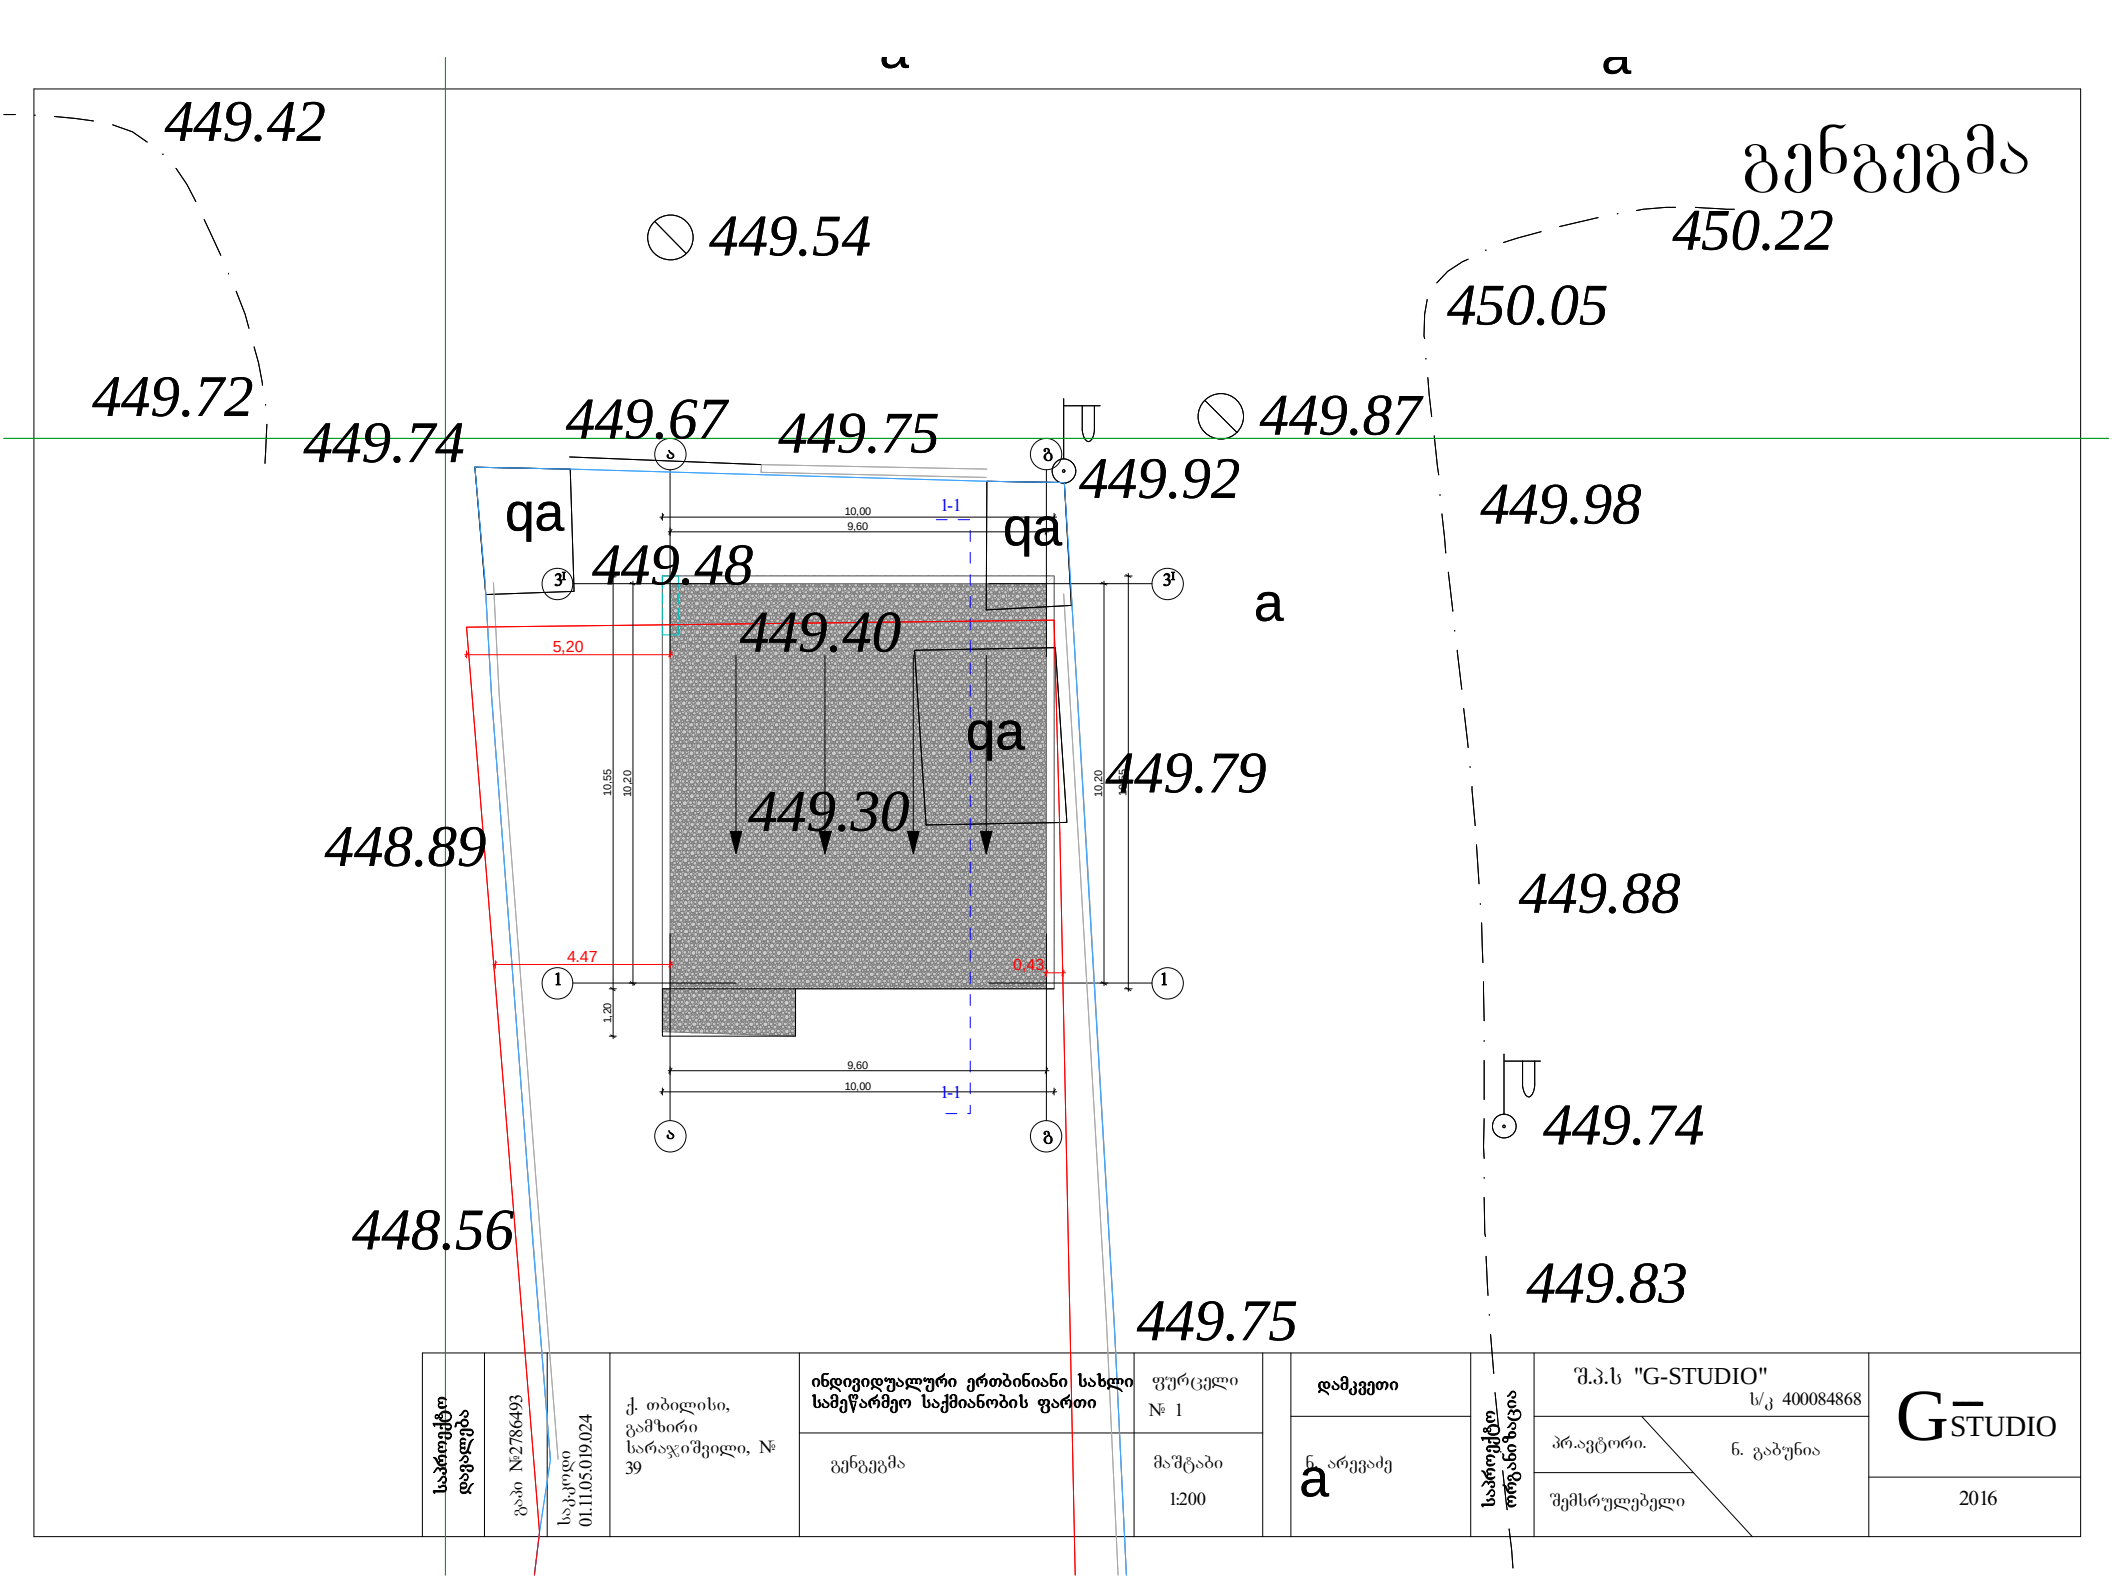

საპროექტო დოკუმენტაცია	ბლანკი №2786493	საკადასტრო კოდი 01.11.05.019.024	ქ. თბილისი, გამზირი სარაჯიშვილი, № 39	ინდივიდუალური ერთბინიანი სახლი სამეწარმეო საქმიანობის ფართი	ფურცელი № 1	დამკვეთი	საპროექტო ორგანიზაცია	შ.პ.ს "G-STUDIO" ს/კ 400084868
				გენგეგმა	მაშტაბი 1:200	ნ. არევაძე		პრ.ავტორი. ნ. გაბუნია
								შემსრულებელი

G STUDIO

2016