
750/0.35=2142 სმ

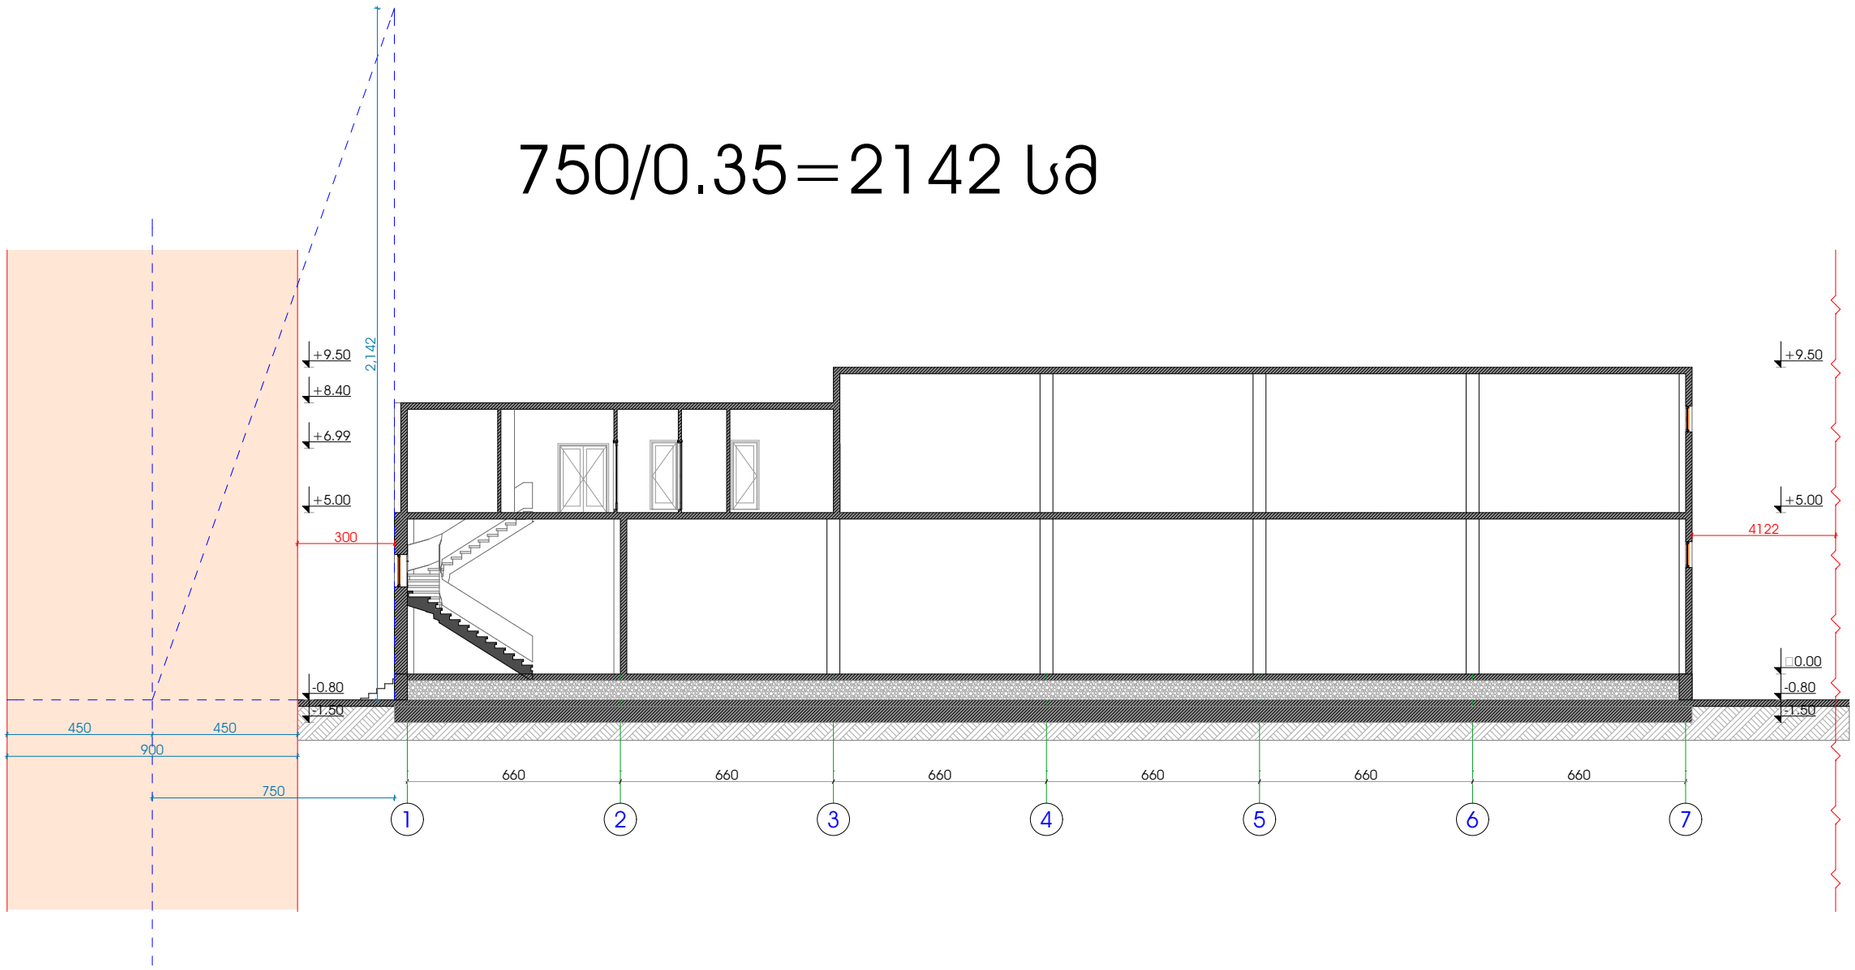

ექსპლიკაცია

ნახაზის სახელწოდება:

საწყობის არქიტექტურული პროექტი

ობიექტის მის:

ქ.თბილისი, სოფელი დიდი ლილო

სიმაღლის განსაზღვრის სხივი

დირექტორი		ვ.გაი
არქიტექტორი		ვ.გაი
არქიტექტორი		რევაზ შარაშიძე
დამკვეთი		ნანა ბასილია

მასშტაბი	ფურცელი	თარიღი
1:200		2016 წ

შ.პ.ს პირველწყარო