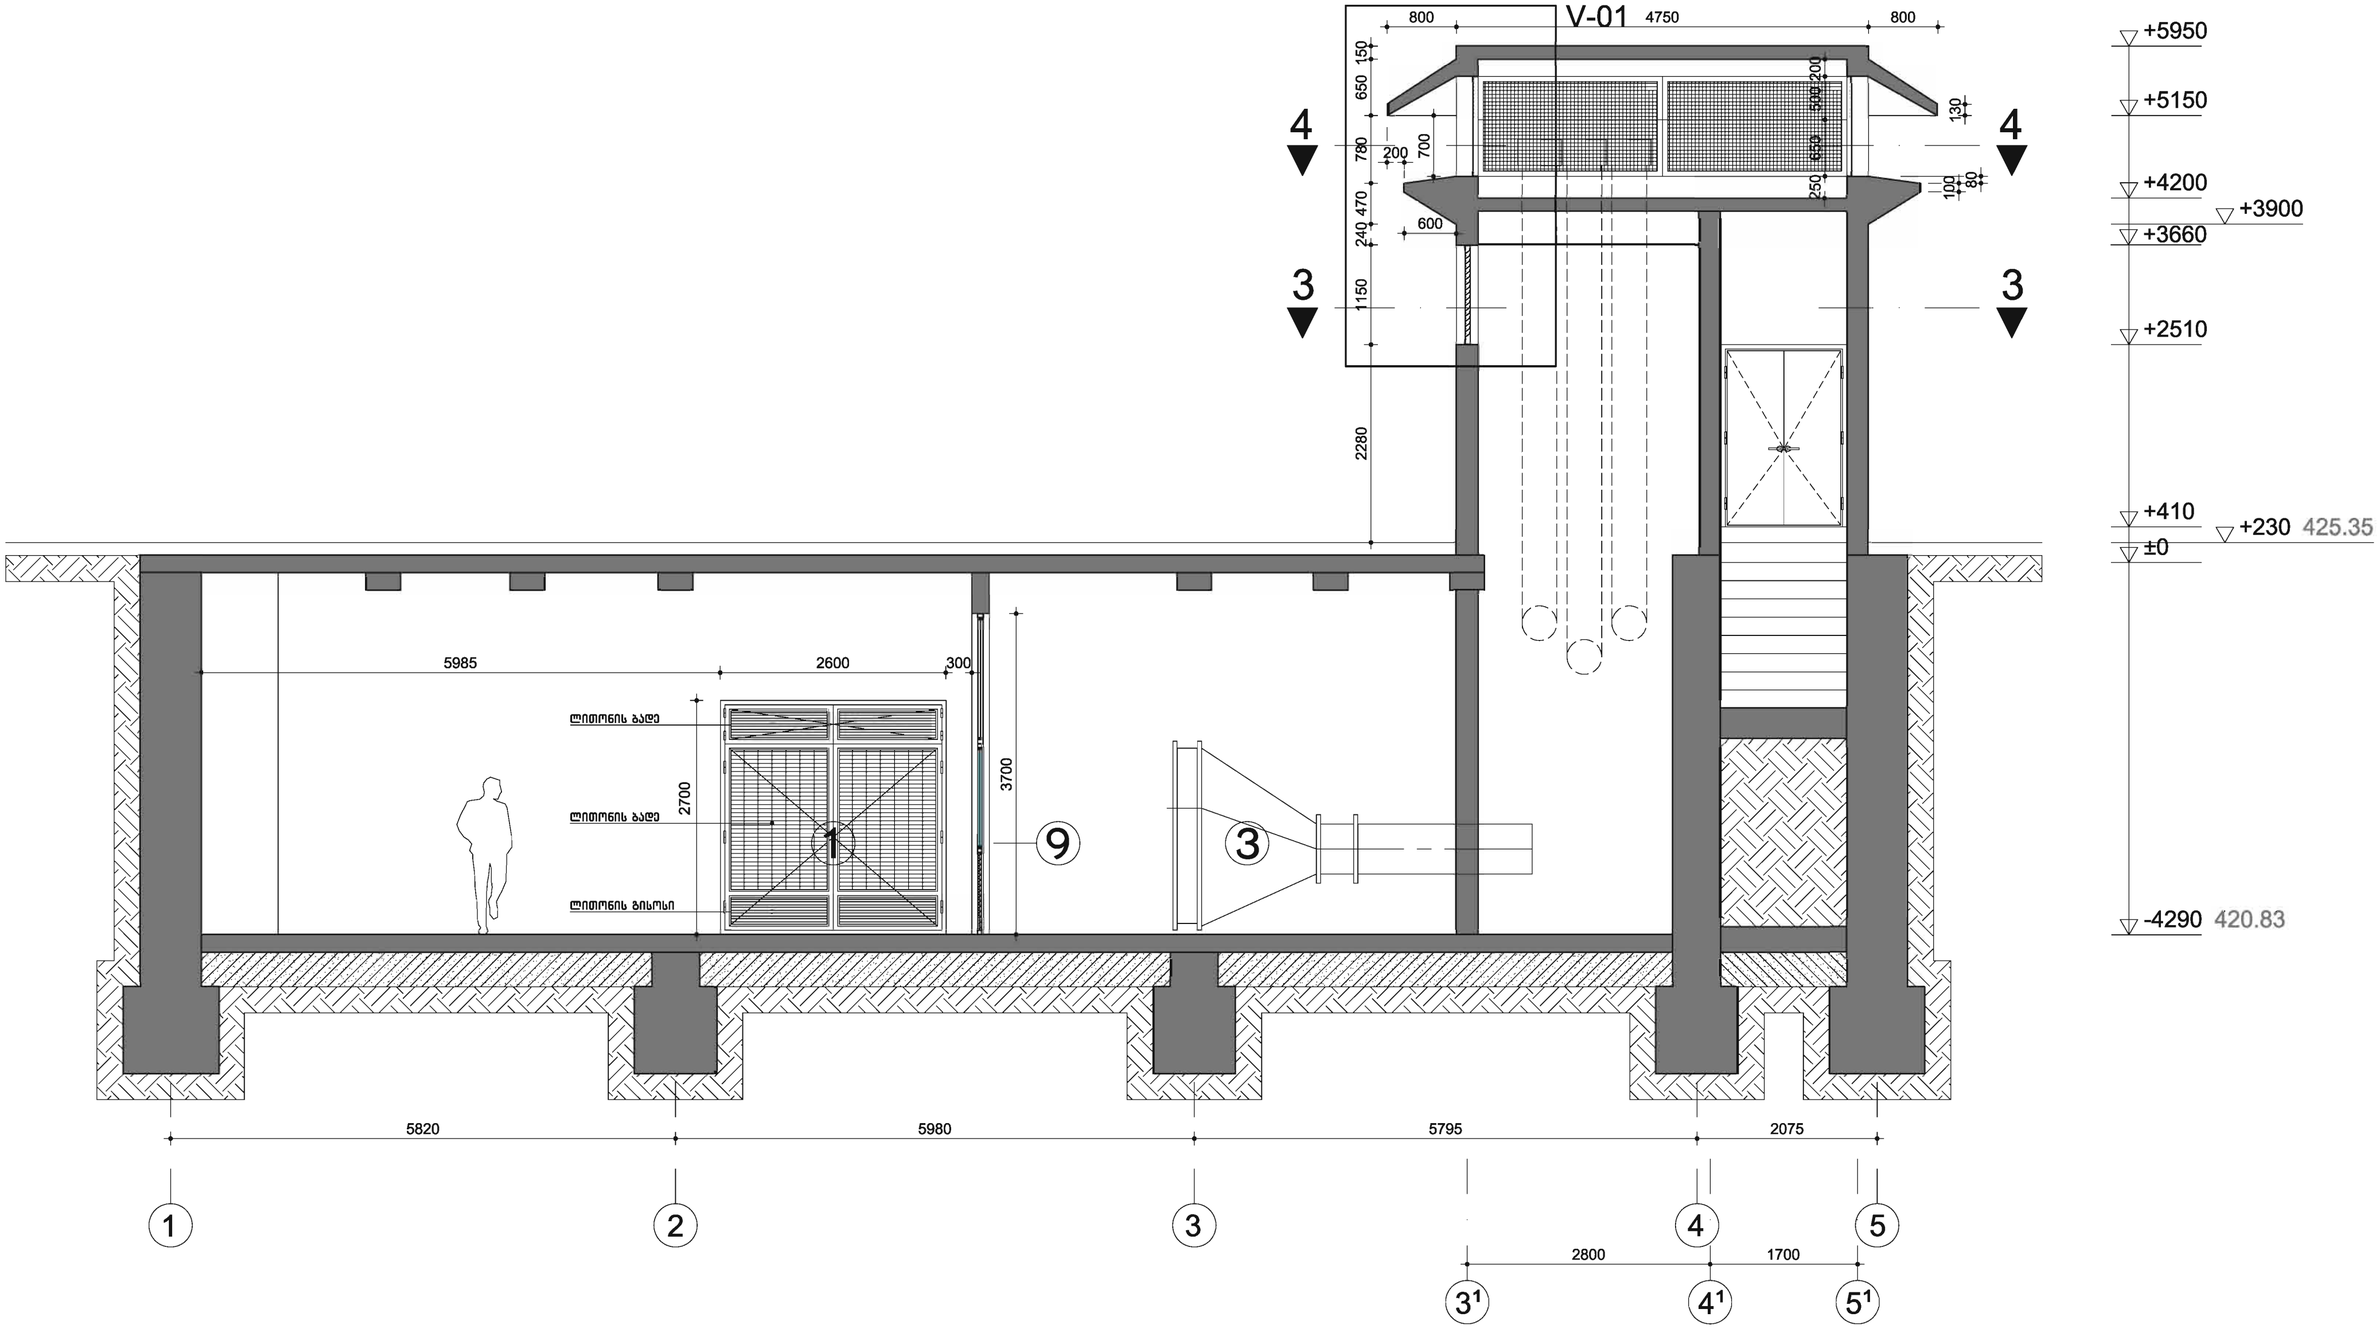



| | | | |
|---|---|---|---|
| კორექტირება: | განმარტება: | პროექტი №: | **1101** |
| ა. - | - | ზომა: | A2 |
| ა. | | სტადია: | აა |
| ა. | | მასშტაბი: | 1:50 |
| ა. | | დახაზა: | თ.ა |
| ა. | | თარიღი: | 23-05-12 |

ნაწილი:
## ჭრილი 2-2

ნახაზი №:
## 2.3.31

დამკვეთი: "დეველოფმენთ სოლუშენს"

პროექტი: ტელეგრაფის შენობა, რუსთაველის გამ 31, თბილისი

არქიტექტორი: ჯილკე ბლეკერი

TECHNICAL DESIGN STUDIO


საქართველო ფიზიკის სკოლის . კასპაკის ქ. 4/18 . საქართველო , თბილისი 0179 . ტელ: +995 (0) 32 25 31 94 . ფაქსი: +995 (0) 32 25 31 94 . WWW.TDS.GE ელ-ფოსტა: INFO@TDS.GE


*reference:* mashroom entrance TA.dwg