

fasadi, a^2 - g RerZebSi

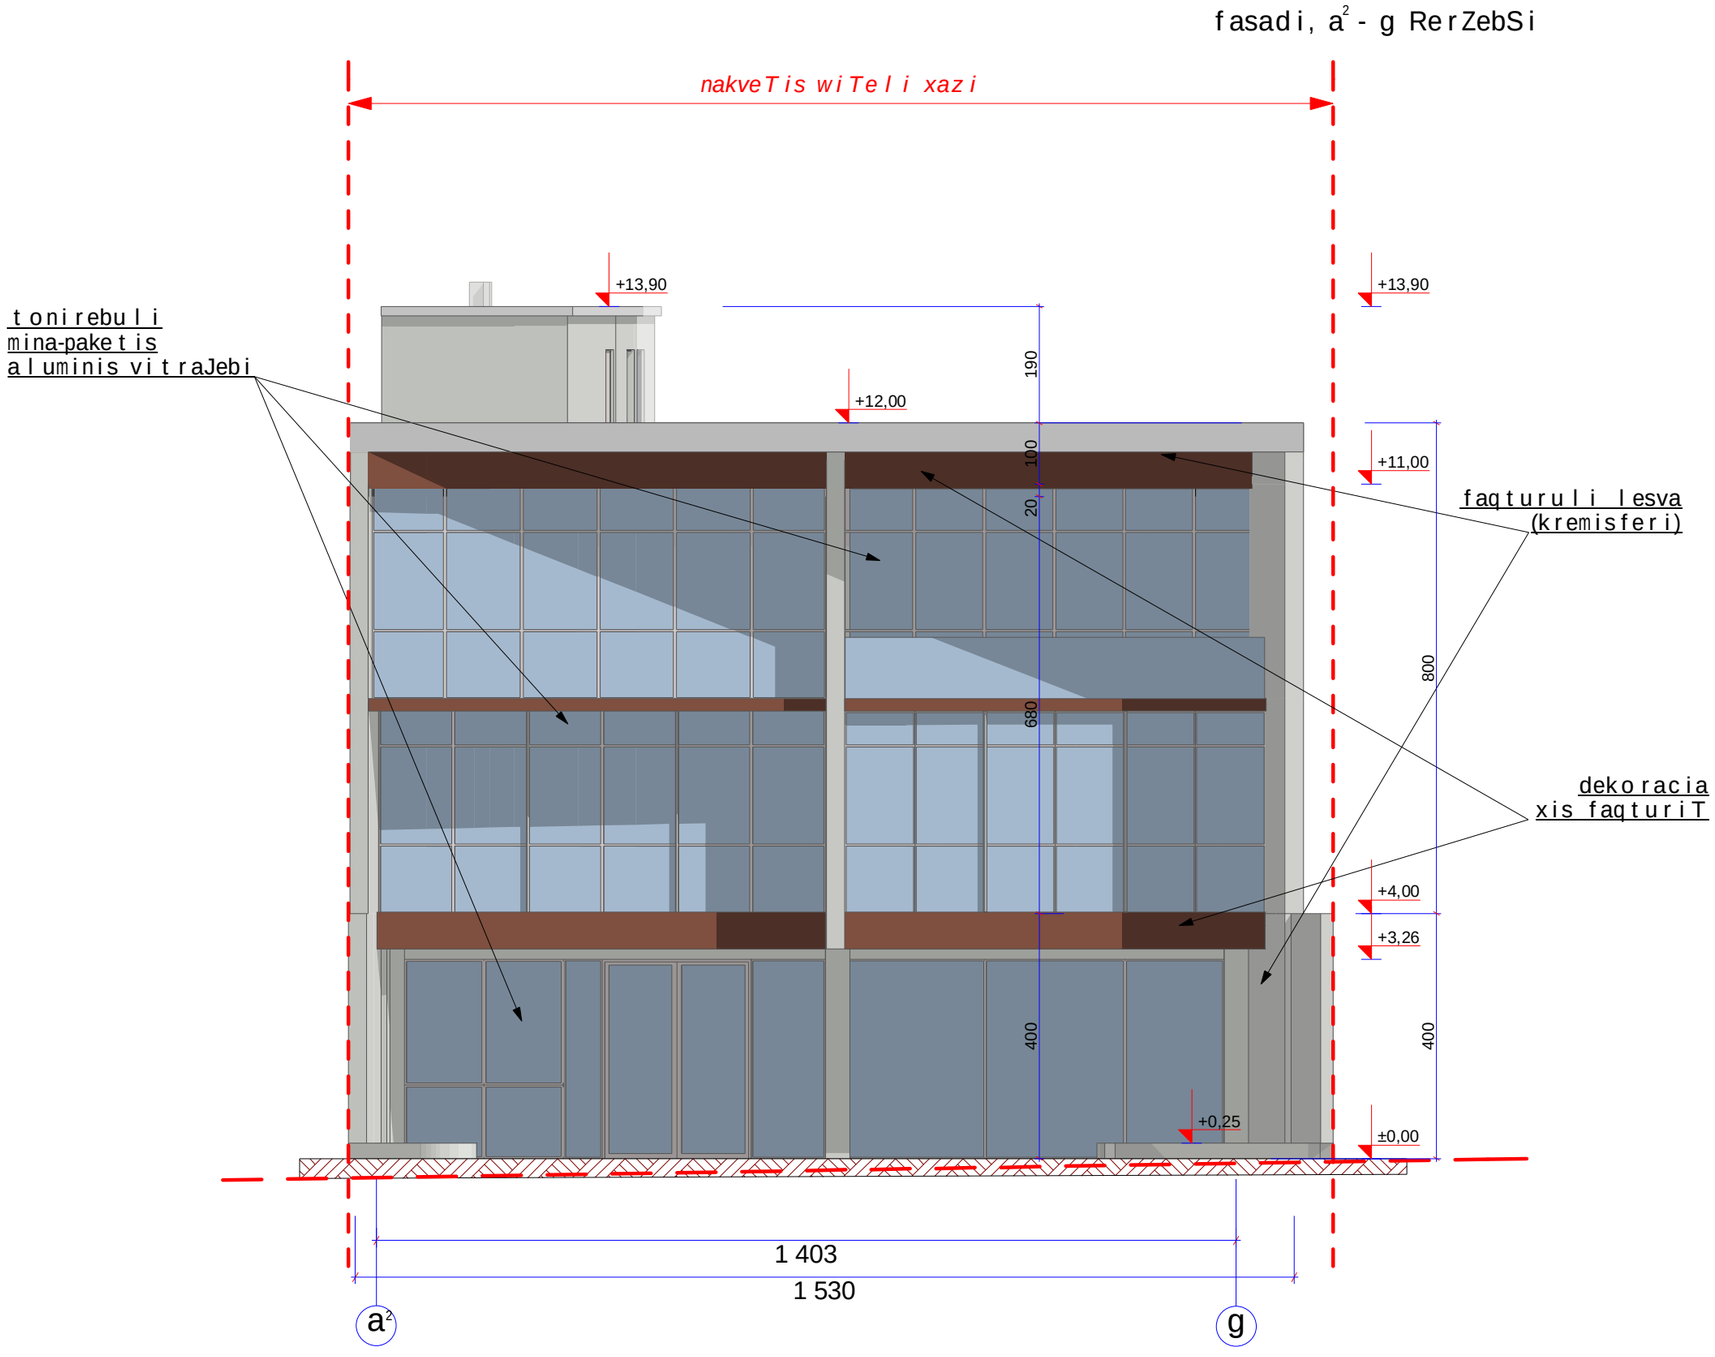


A-3	1-1 proeqtis #	damkveTi: **S.p.s. "evro naTeba-2005"**		proeqtis dasaxeleba	**mraval funqciuri Senoba** q. Tbilisi, qsnis quCa #52		
direqtori		k. kvetenaZe		naxazi **fasadi a^2 - g RerZebSi**	TariRi	24/04/12	arqiteqturuli nawili
arqiteqtori		z. xaCiZe					
arqiteqtori		m. papukaSvili		**S.p.s. "kodu"** Tbilisi, diRomi, samxedro gzisa da axmetelis quCis gadakveTa tel: (+995) 599 555 574	masStabi	stadia	indeqsi / furc.
konstruqtori					1:100	stadia proeqti	# 14

fasadi, g - a[1] RerZebSi

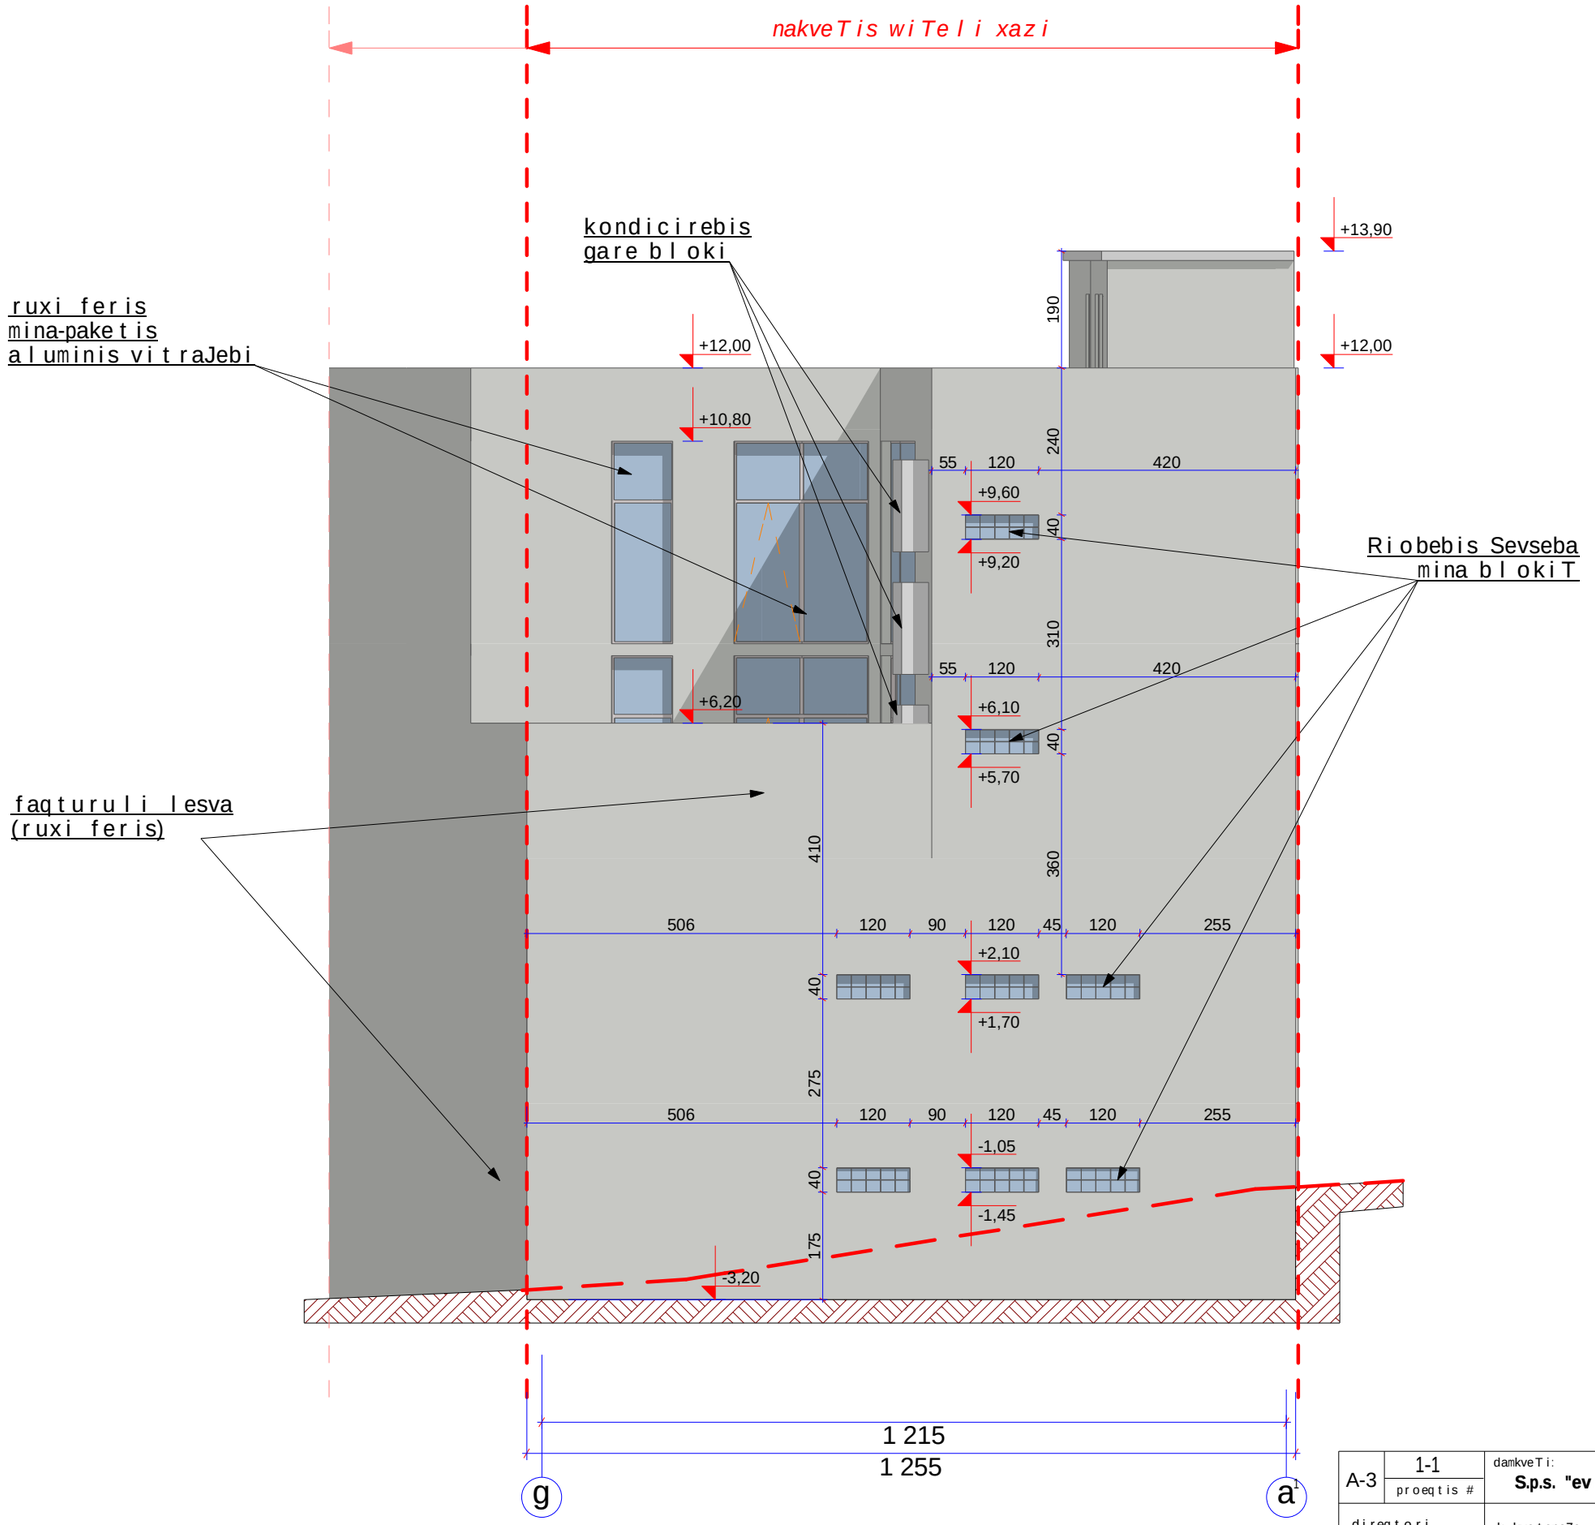


A-3	1-1	damkveTi: **S.p.s. "evro naTeba-2005"**		proeqtis dasaxeleba	**mraval funqciuri Senoba** q. Tbilisi, qsnis quCa #52		
	proeqtis #						arqiteqturuli nawili
direqtori		k. kvetenaZe		naxazi **fasadi g - a[1] RerZebSi**	TariRi	24/04/12	
arqiteqtori		z. xaCiZe					
arqiteqtori		m. papukaSvili		**S.p.s. "kodu"** Tbilisi, diRomi, samxedro gzisa da axmetelis quCis gadakveTa tel: (+995) 599 555 574	masStabi	stadia	indeqsi	furc.
konstruqtori					1:100	stadia proeqti		# 15

fasadi, 1 - 3 RerZebSi

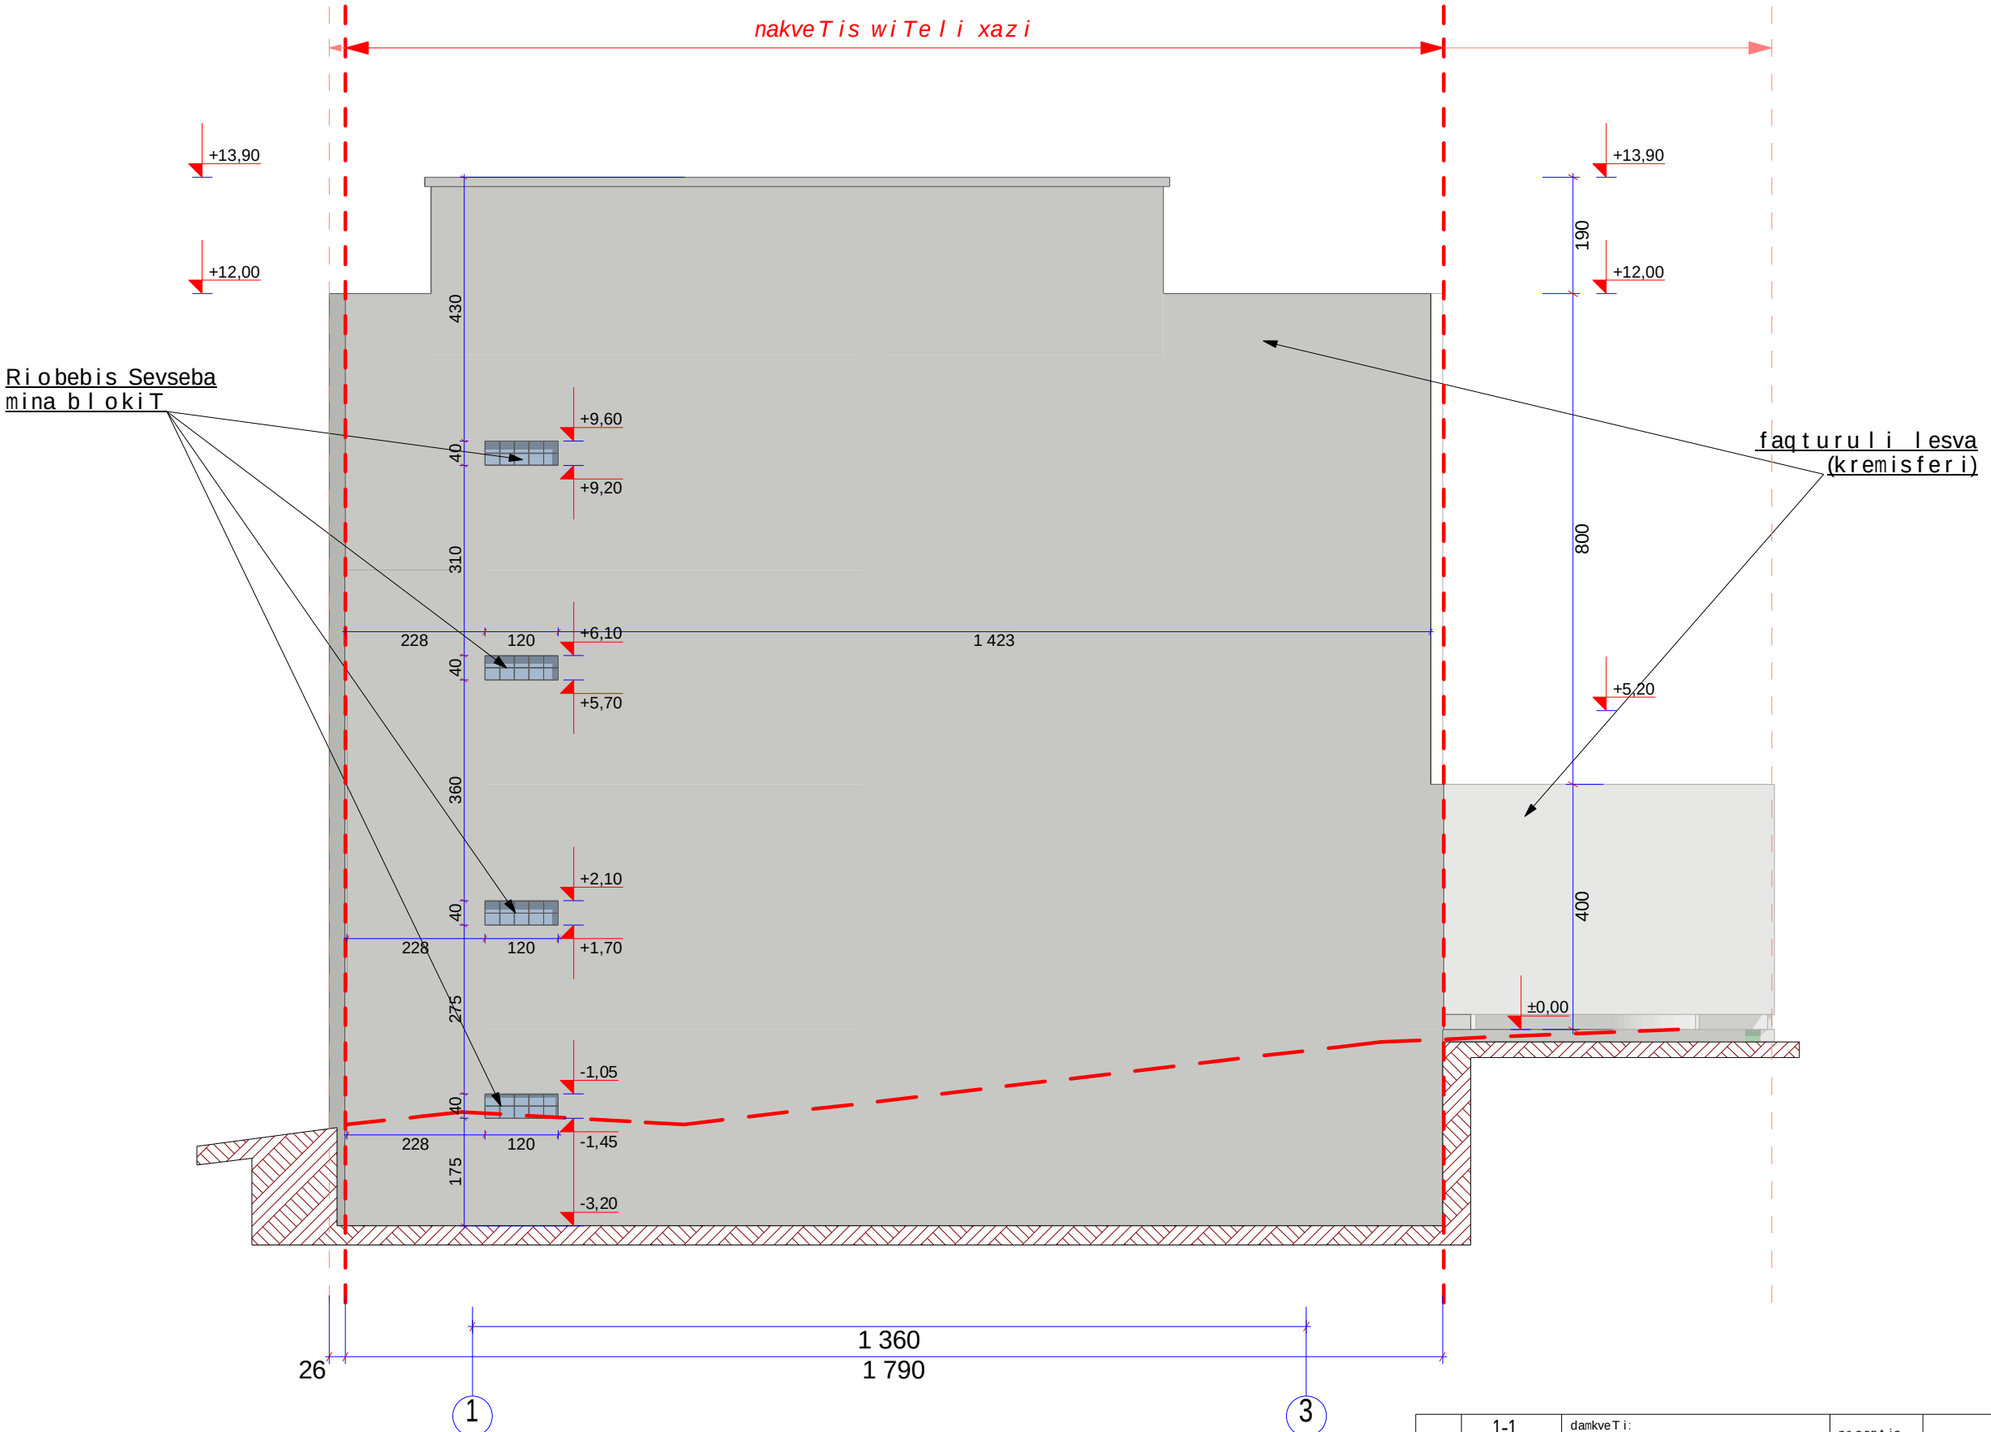

A-3	1-1 proeqtis #	damkveTi: **S.p.s. "evro naTeba-2005"**		proeqtis dasaxeleba	**mraval funqciuri Senoba** q. Tbilisi, qsnis quCa #52		
direqtori		k. kvetenaZe		naxazi **fasadi 1 - 3 RerZebSi**	TariRi	24/04/12	arqiteqturuli nawili
arqiteqtori		z. xaCiZe					
arqiteqtori		m. papukaSvili		**S.p.s. "kodu"** Tbilisi, diRomi, samxedro gzisa da axmetelis quCis gadakveTa tel: (+995) 599 555 574	masStabi	stadia	indeqsi / furc.
konstruqtori					1:100	stadia proeqti	# 16

fasadi, 4^1 - 1 RerZebSi

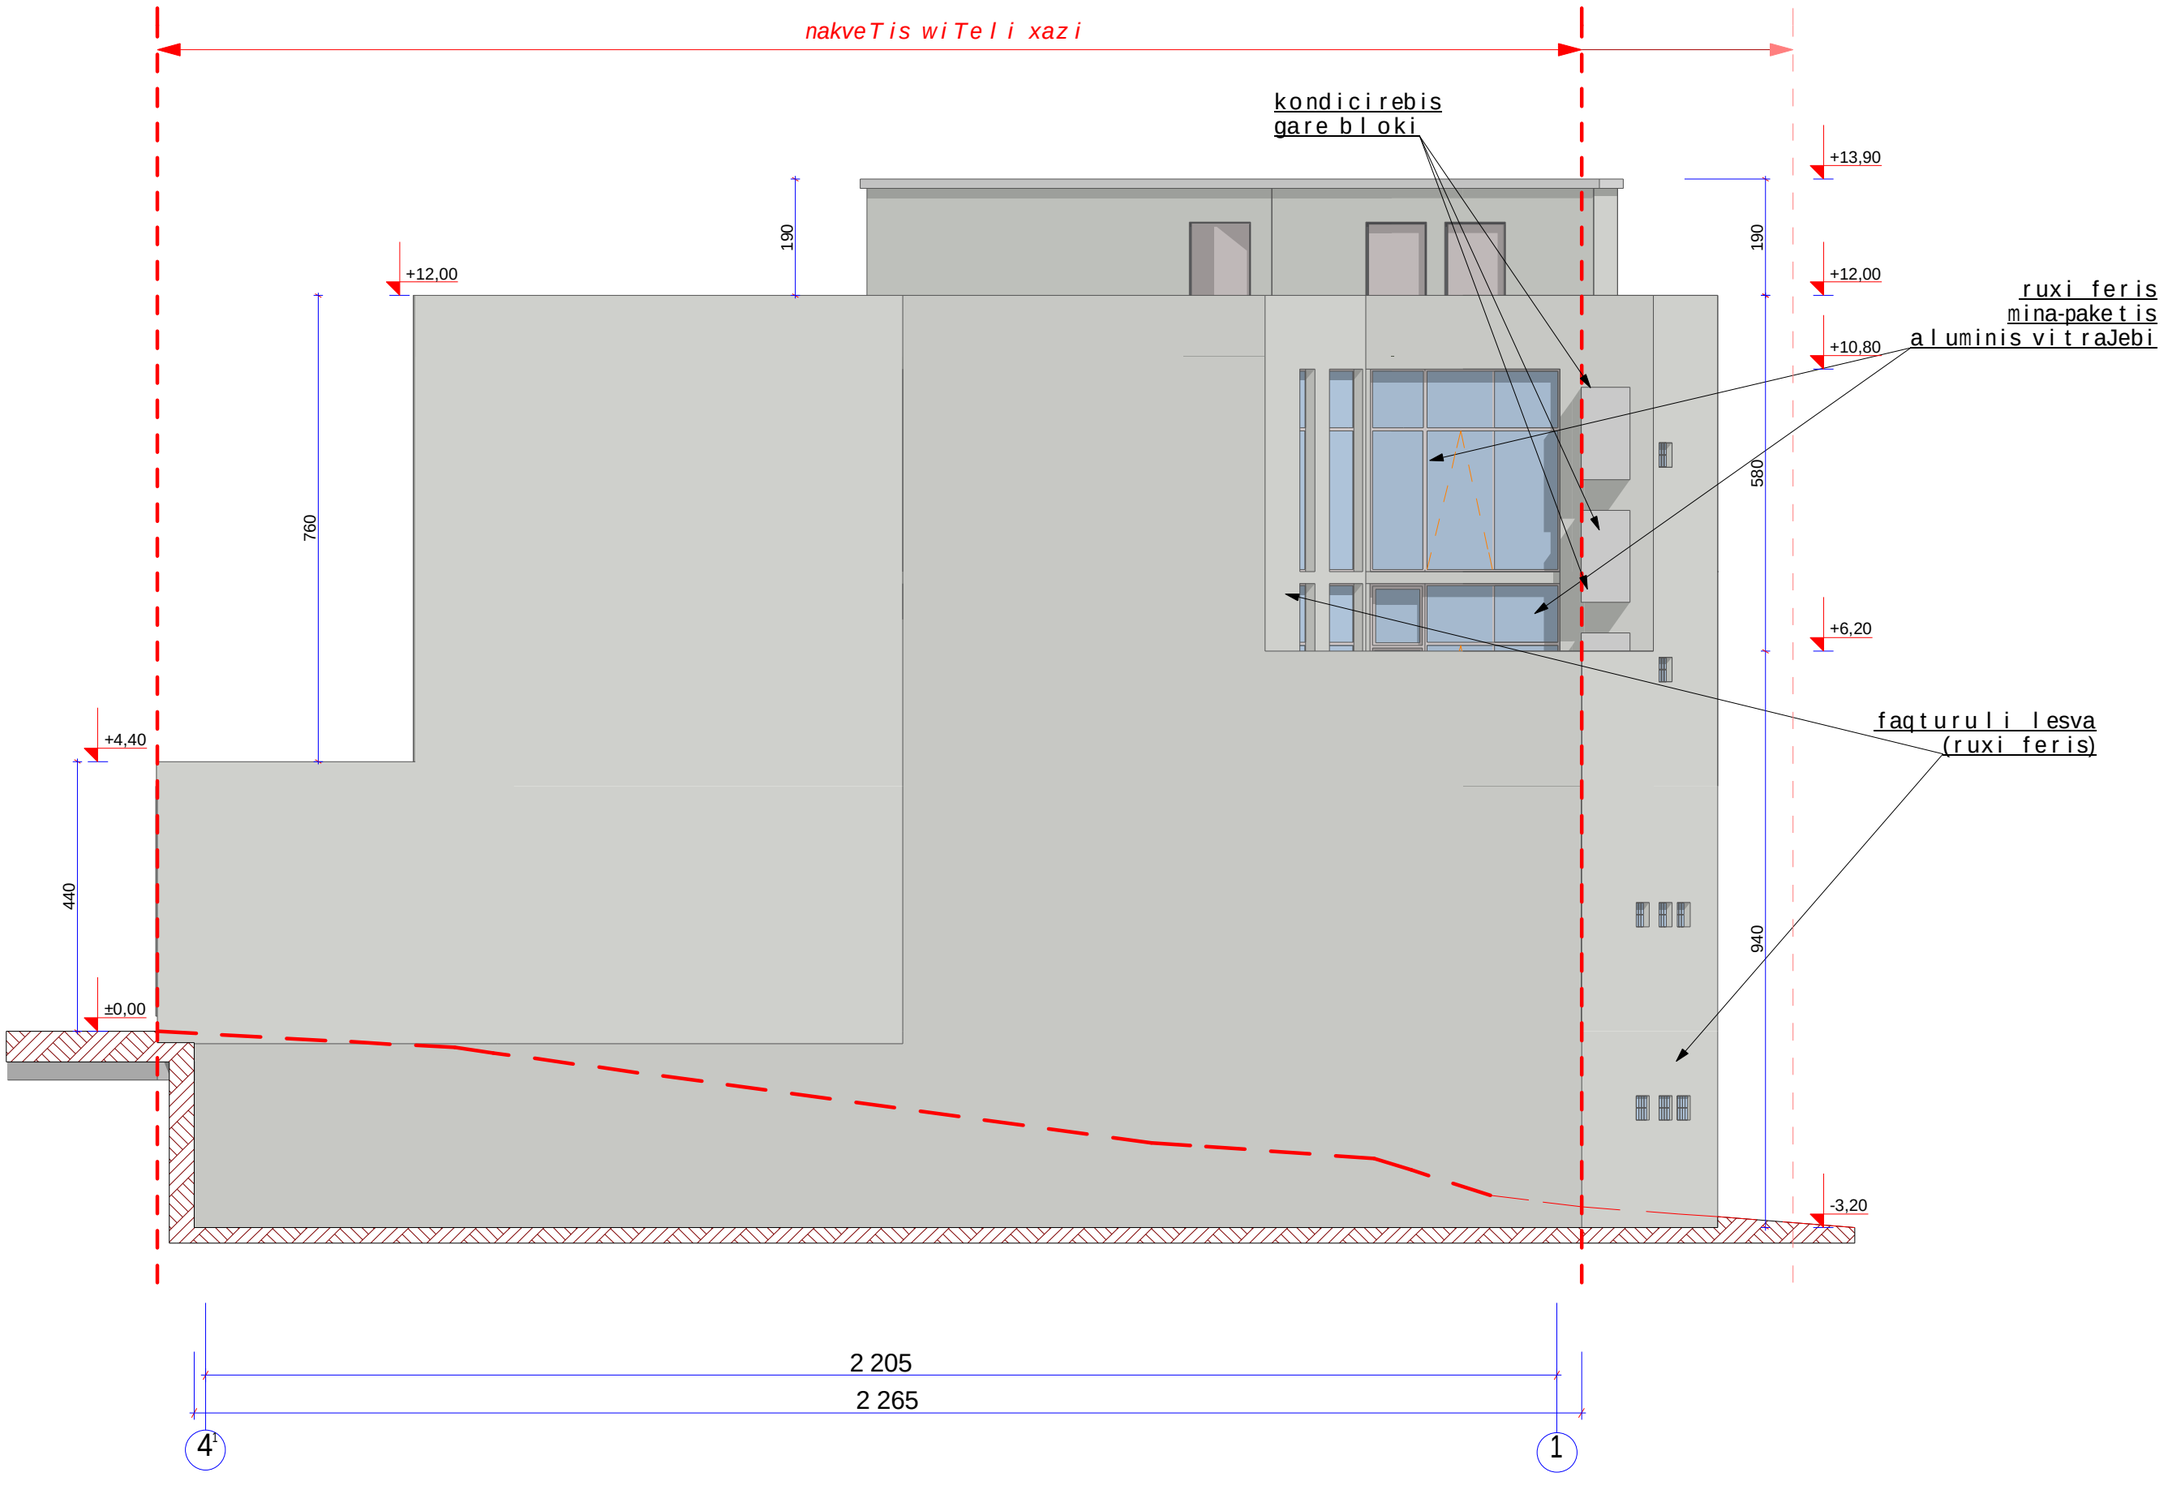

A-3	1-1 proeqtis #	damkveTi: S.p.s. "evro naTeba-2005"		proeqtis dasaxeleba	mraval funqciuri Senoba q. Tbilisi, qsnis quCa #52		
direqtori		k. kvetenaZe		naxazi	TariRi	24/04/12	arqiteqturuli nawili
arqiteqtori		z. xaCiZe		fasadi 4^1- a RerZebSi			
arqiteqtori		m. papukaSvili		S.p.s. "kodu" Tbilisi, diRomi, samxedro gzisa da axmetelis quCis gadakveTa tel: (+995) 599 555 574	masStabi	stadia	indeqsi / furc.
konstruqtori					1:100	stadia proeqti	# 17