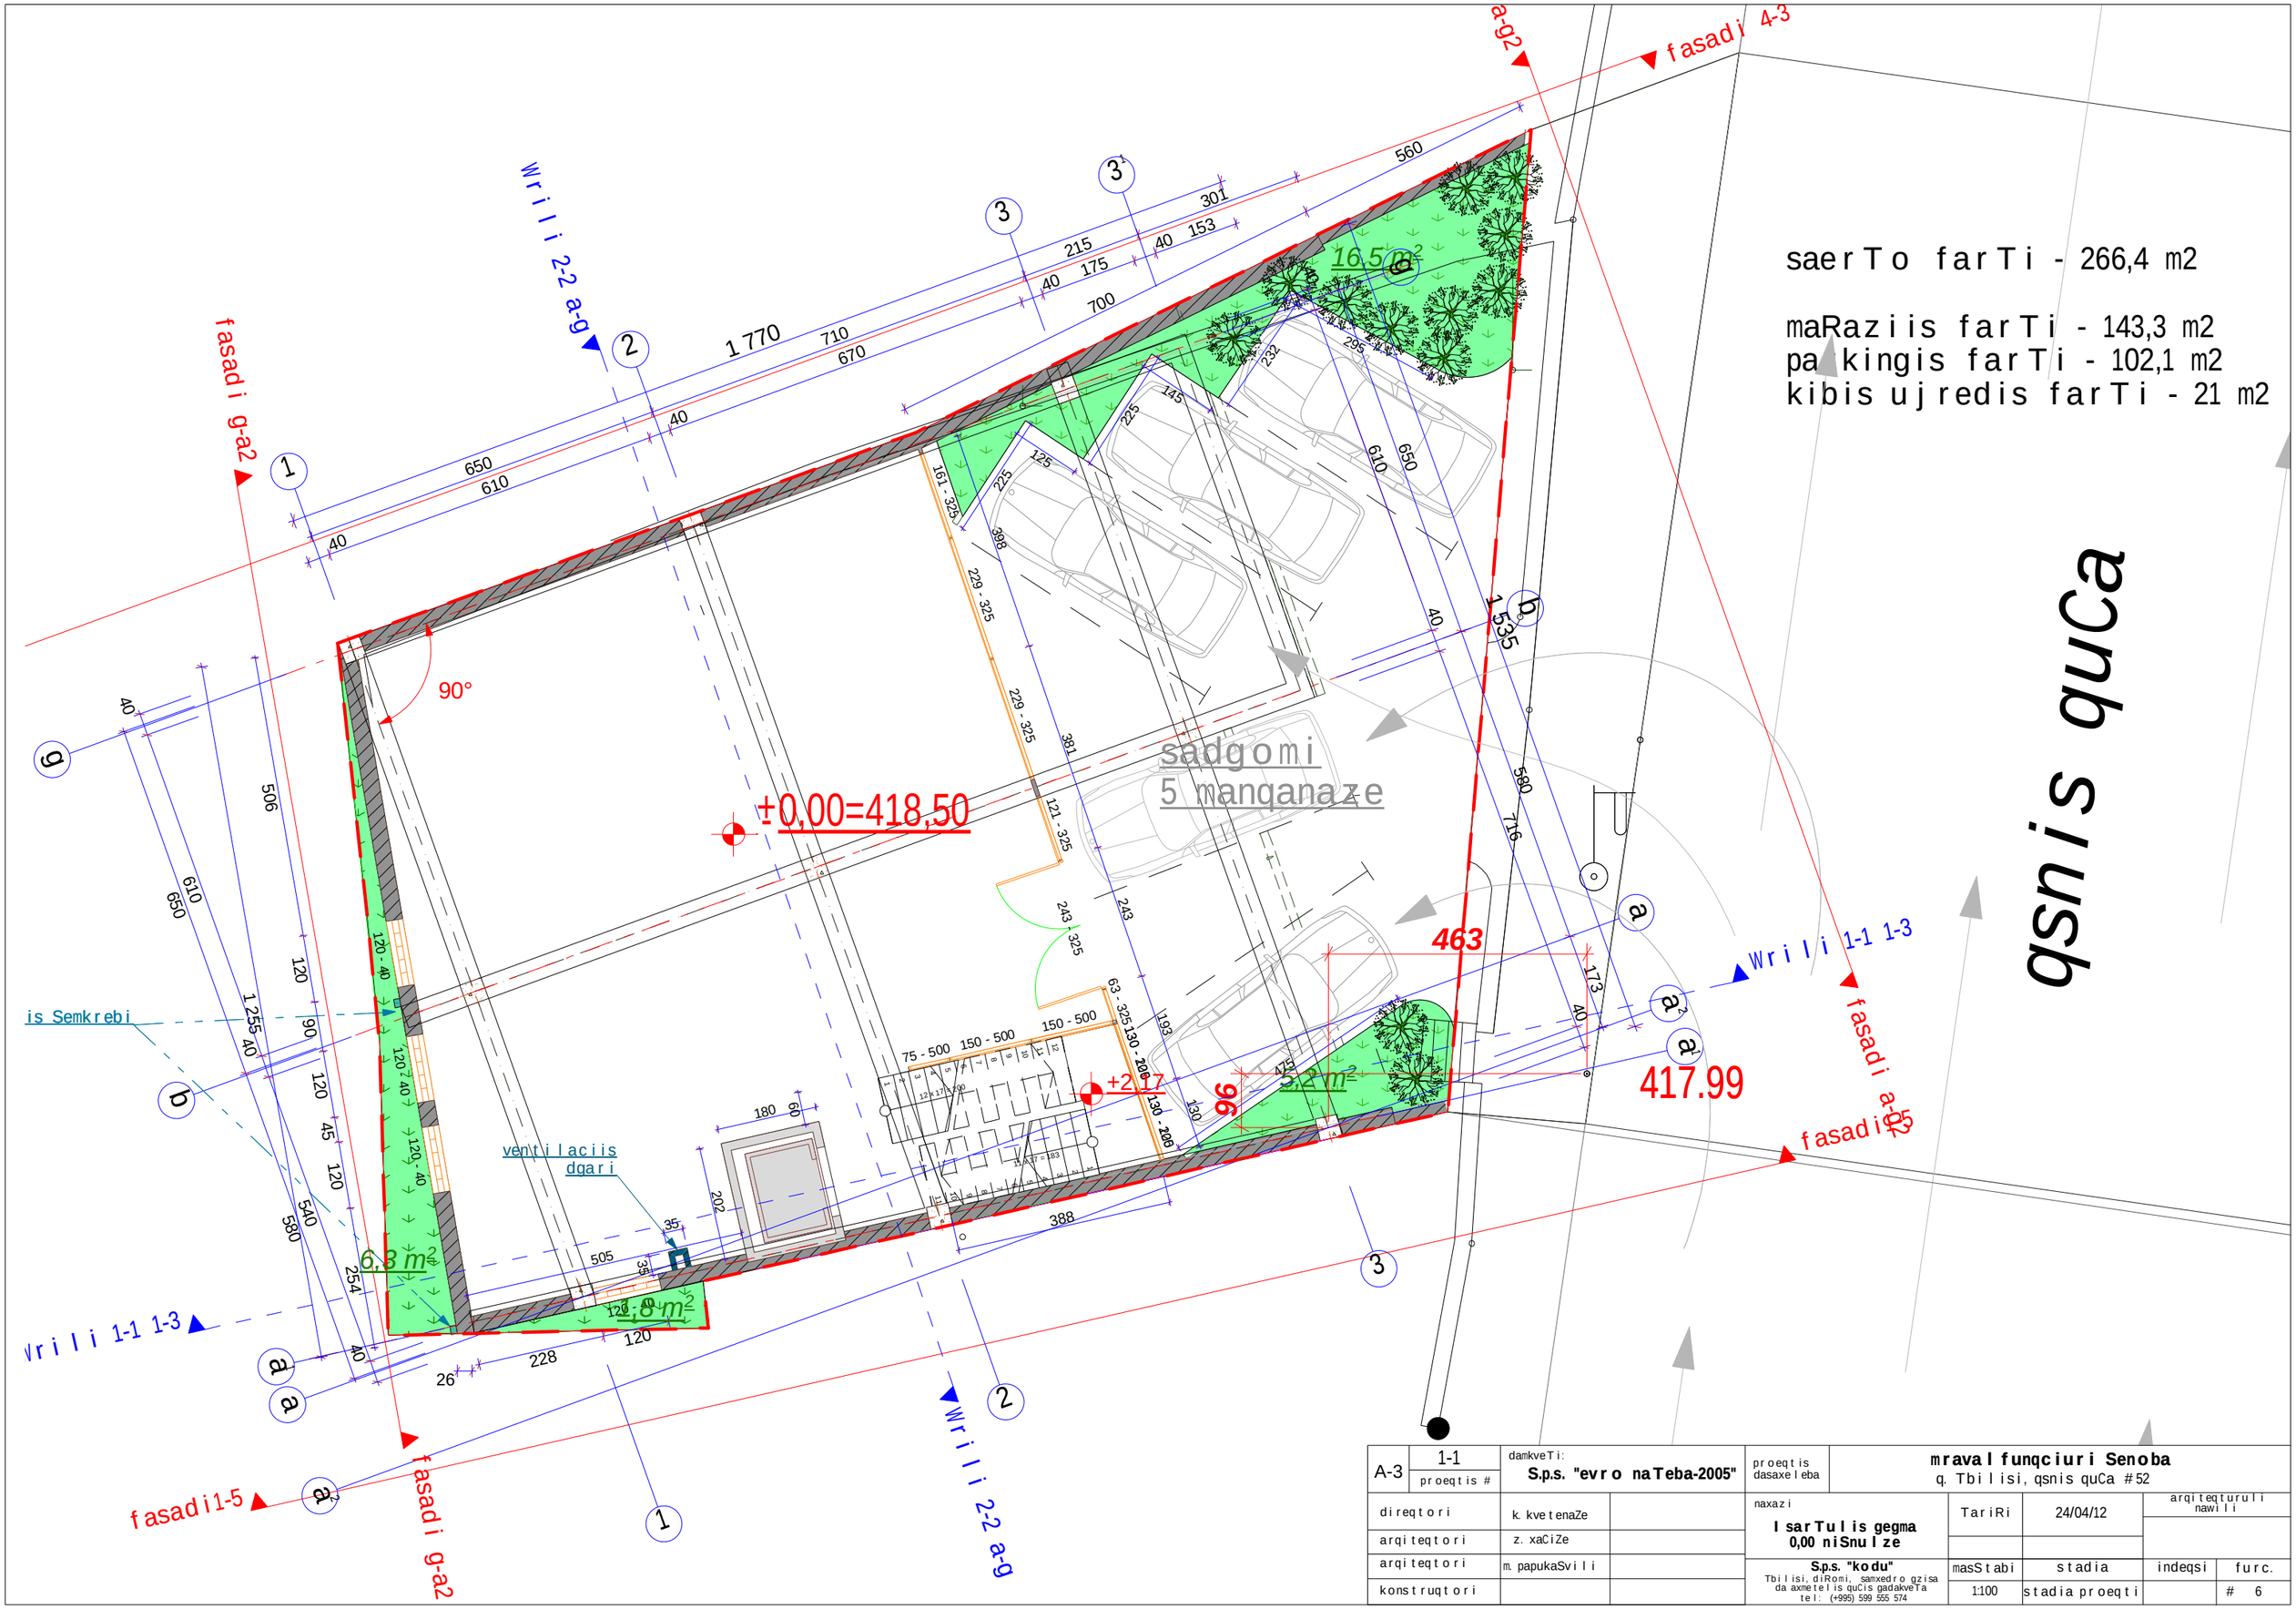

A-3	1-1 proeqtis #	damkveTi: S.p.s. "evro naTeba-2005"	proeqtis dasaxeleba	mravalfunqciuri Senoba q. Tbilisi, qsnis quCa #52	
direqtori		k. kvetenaZe	naxazi	TariRi	24/04/12
arqiteqtori		z. xaCiZe			
arqiteqtori		m. papukaSvili		masStabi	stadia
konstruqtori				1:100	stadia proeqti

IsarTulis gegma 0,00 niSnulze

arqiteqturuli nawili

indeqsi

furc. # 6

S.p.s. "kodu"
Tbilisi, diRomi, samxedro gzisa da axmeteis quCis gadakveTa
tel: (+995) 599 555 574

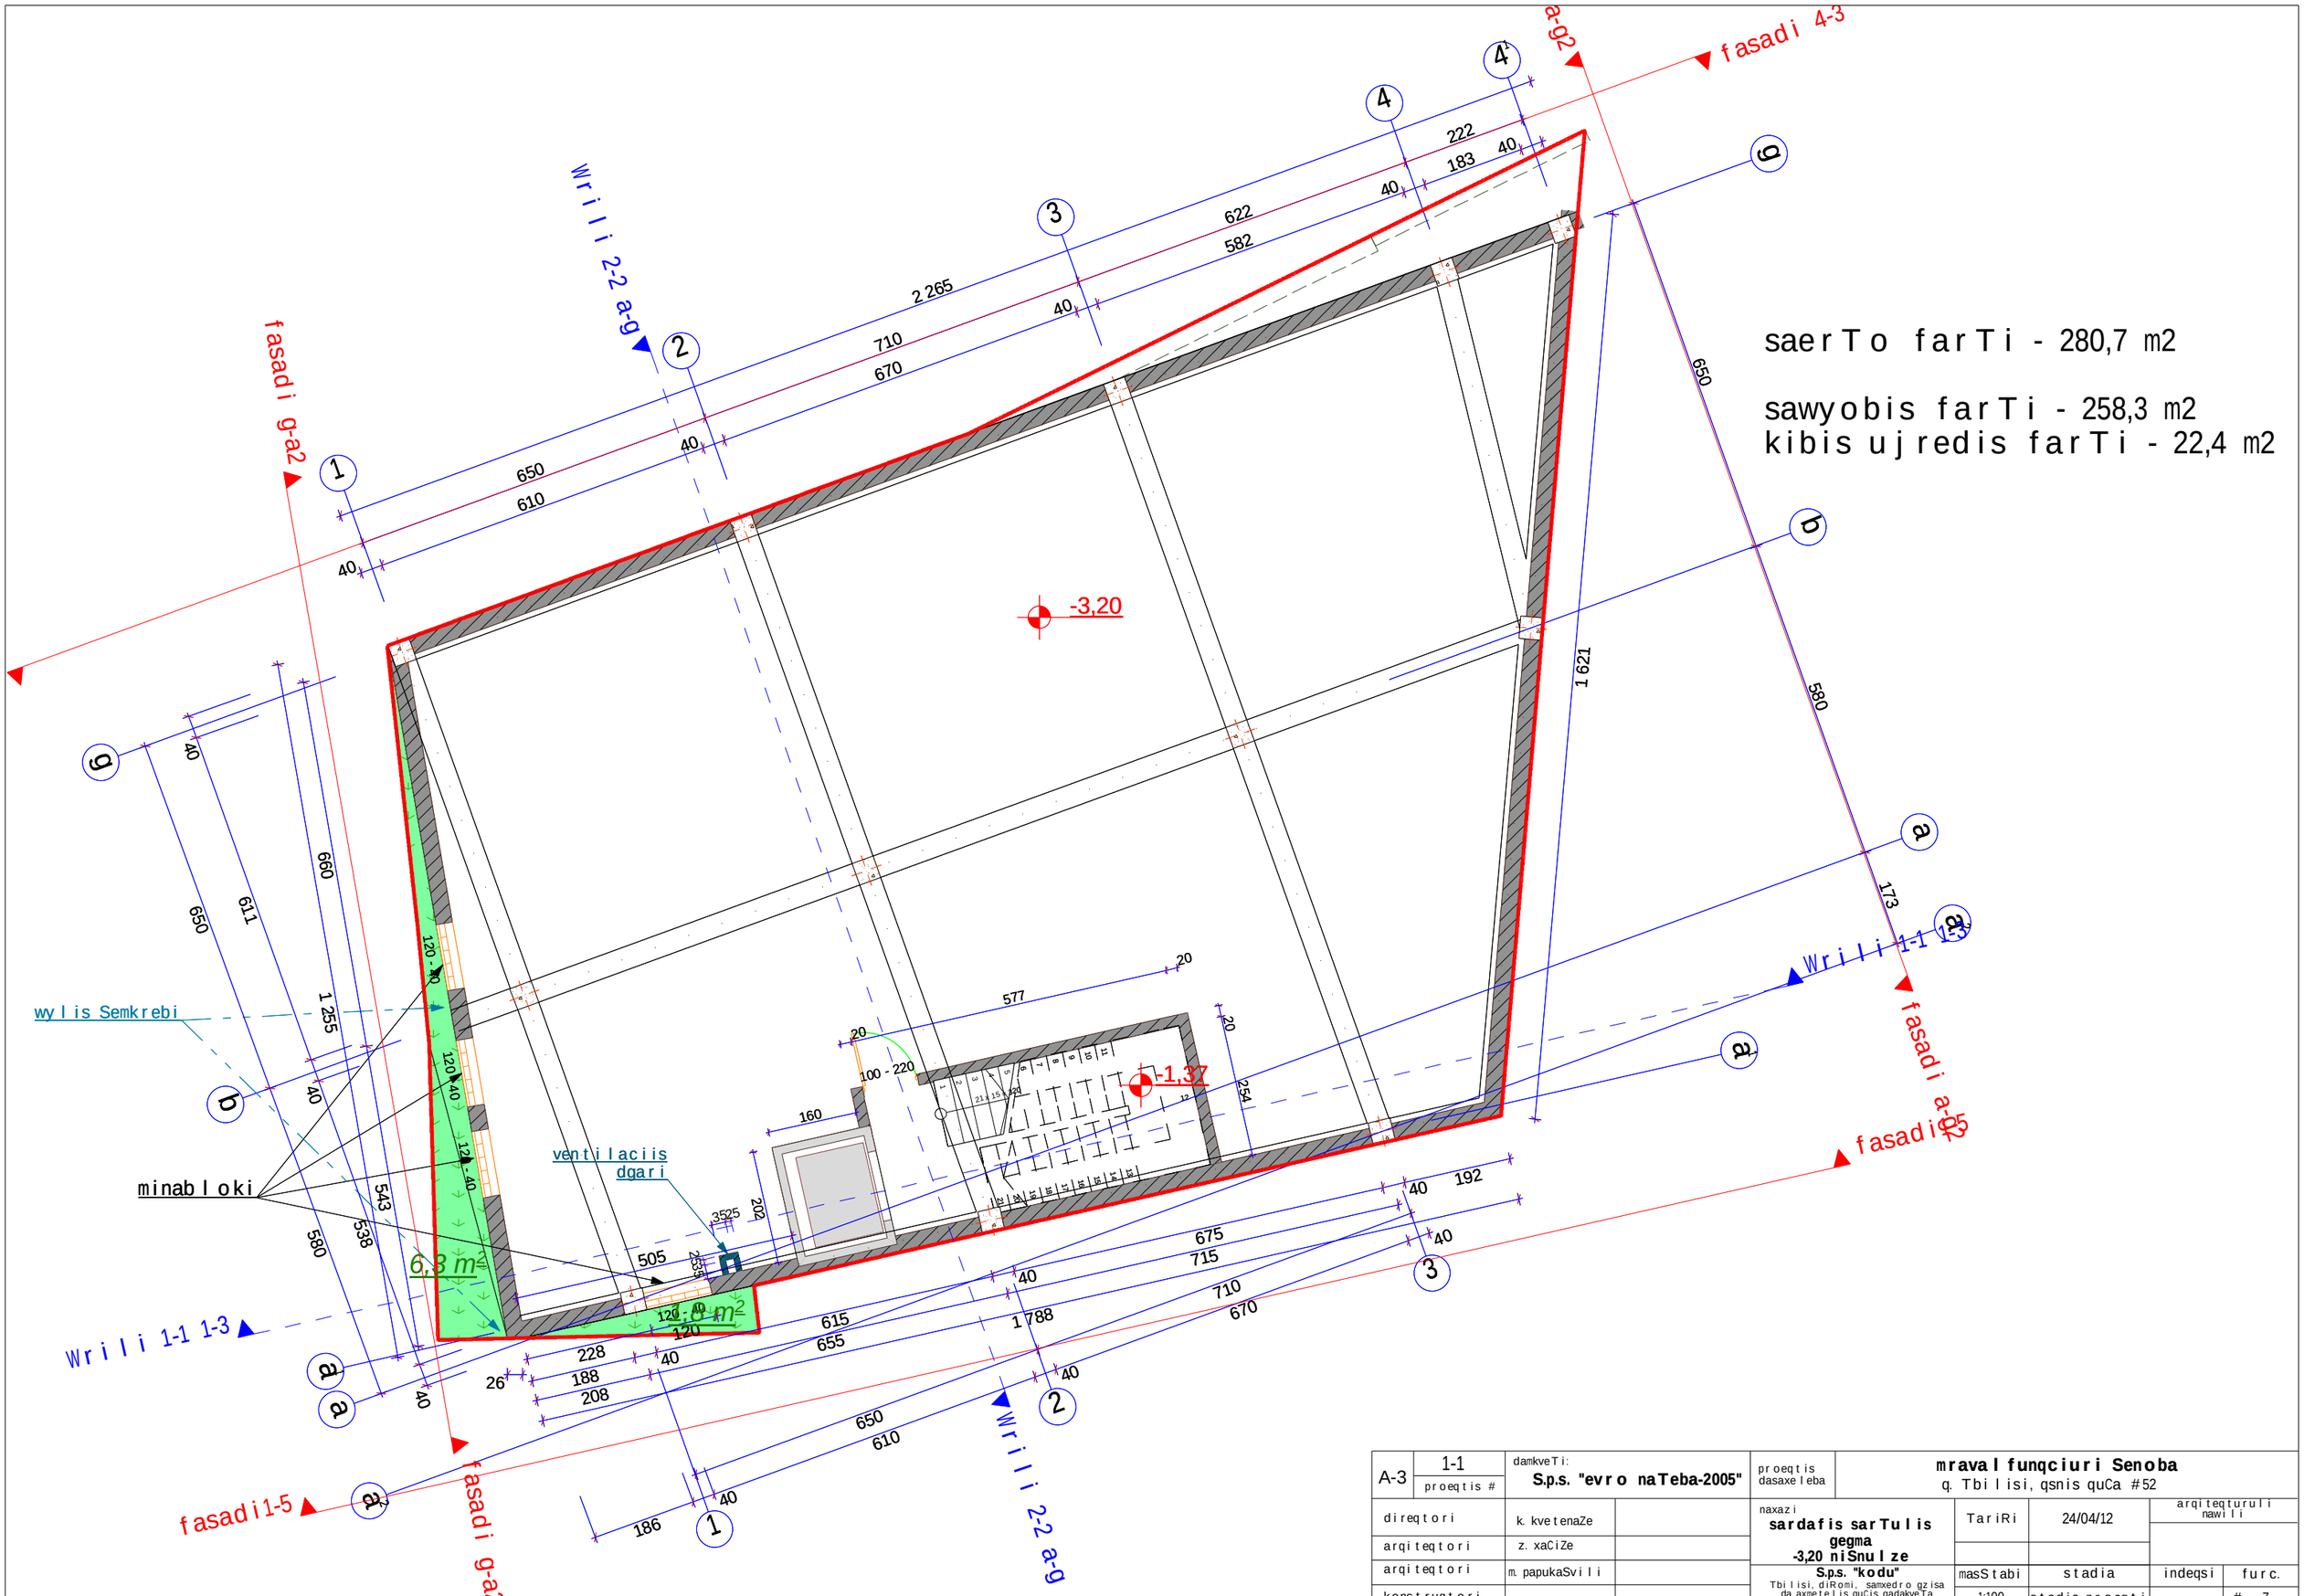

A-3	1-1 proeqtis #	damkveTi: **S.p.s. "evro naTeba-2005"**		proeqtis dasaxeleba	**mravalfunqciuri Senoba** q. Tbilisi, qsnis quCa #52	
direqtori	k. kvetenaZe			naxazi **sardafis sarTulis gegma -3,20 niSnulze**	TariRi	24/04/12
arqiteqtori	z. xaCiZe					arqiteqturuli nawili
arqiteqtori	m. papukaSvili			**S.p.s. "kodu"** Tbilisi, diRomi, samxedro gzisa da axmetelis quCis gadakveTa tel: (+995) 599 555 574	masStabi	stadia / indeqsi / furc.
konstruqtori					1:100	stadia proeqti # 7

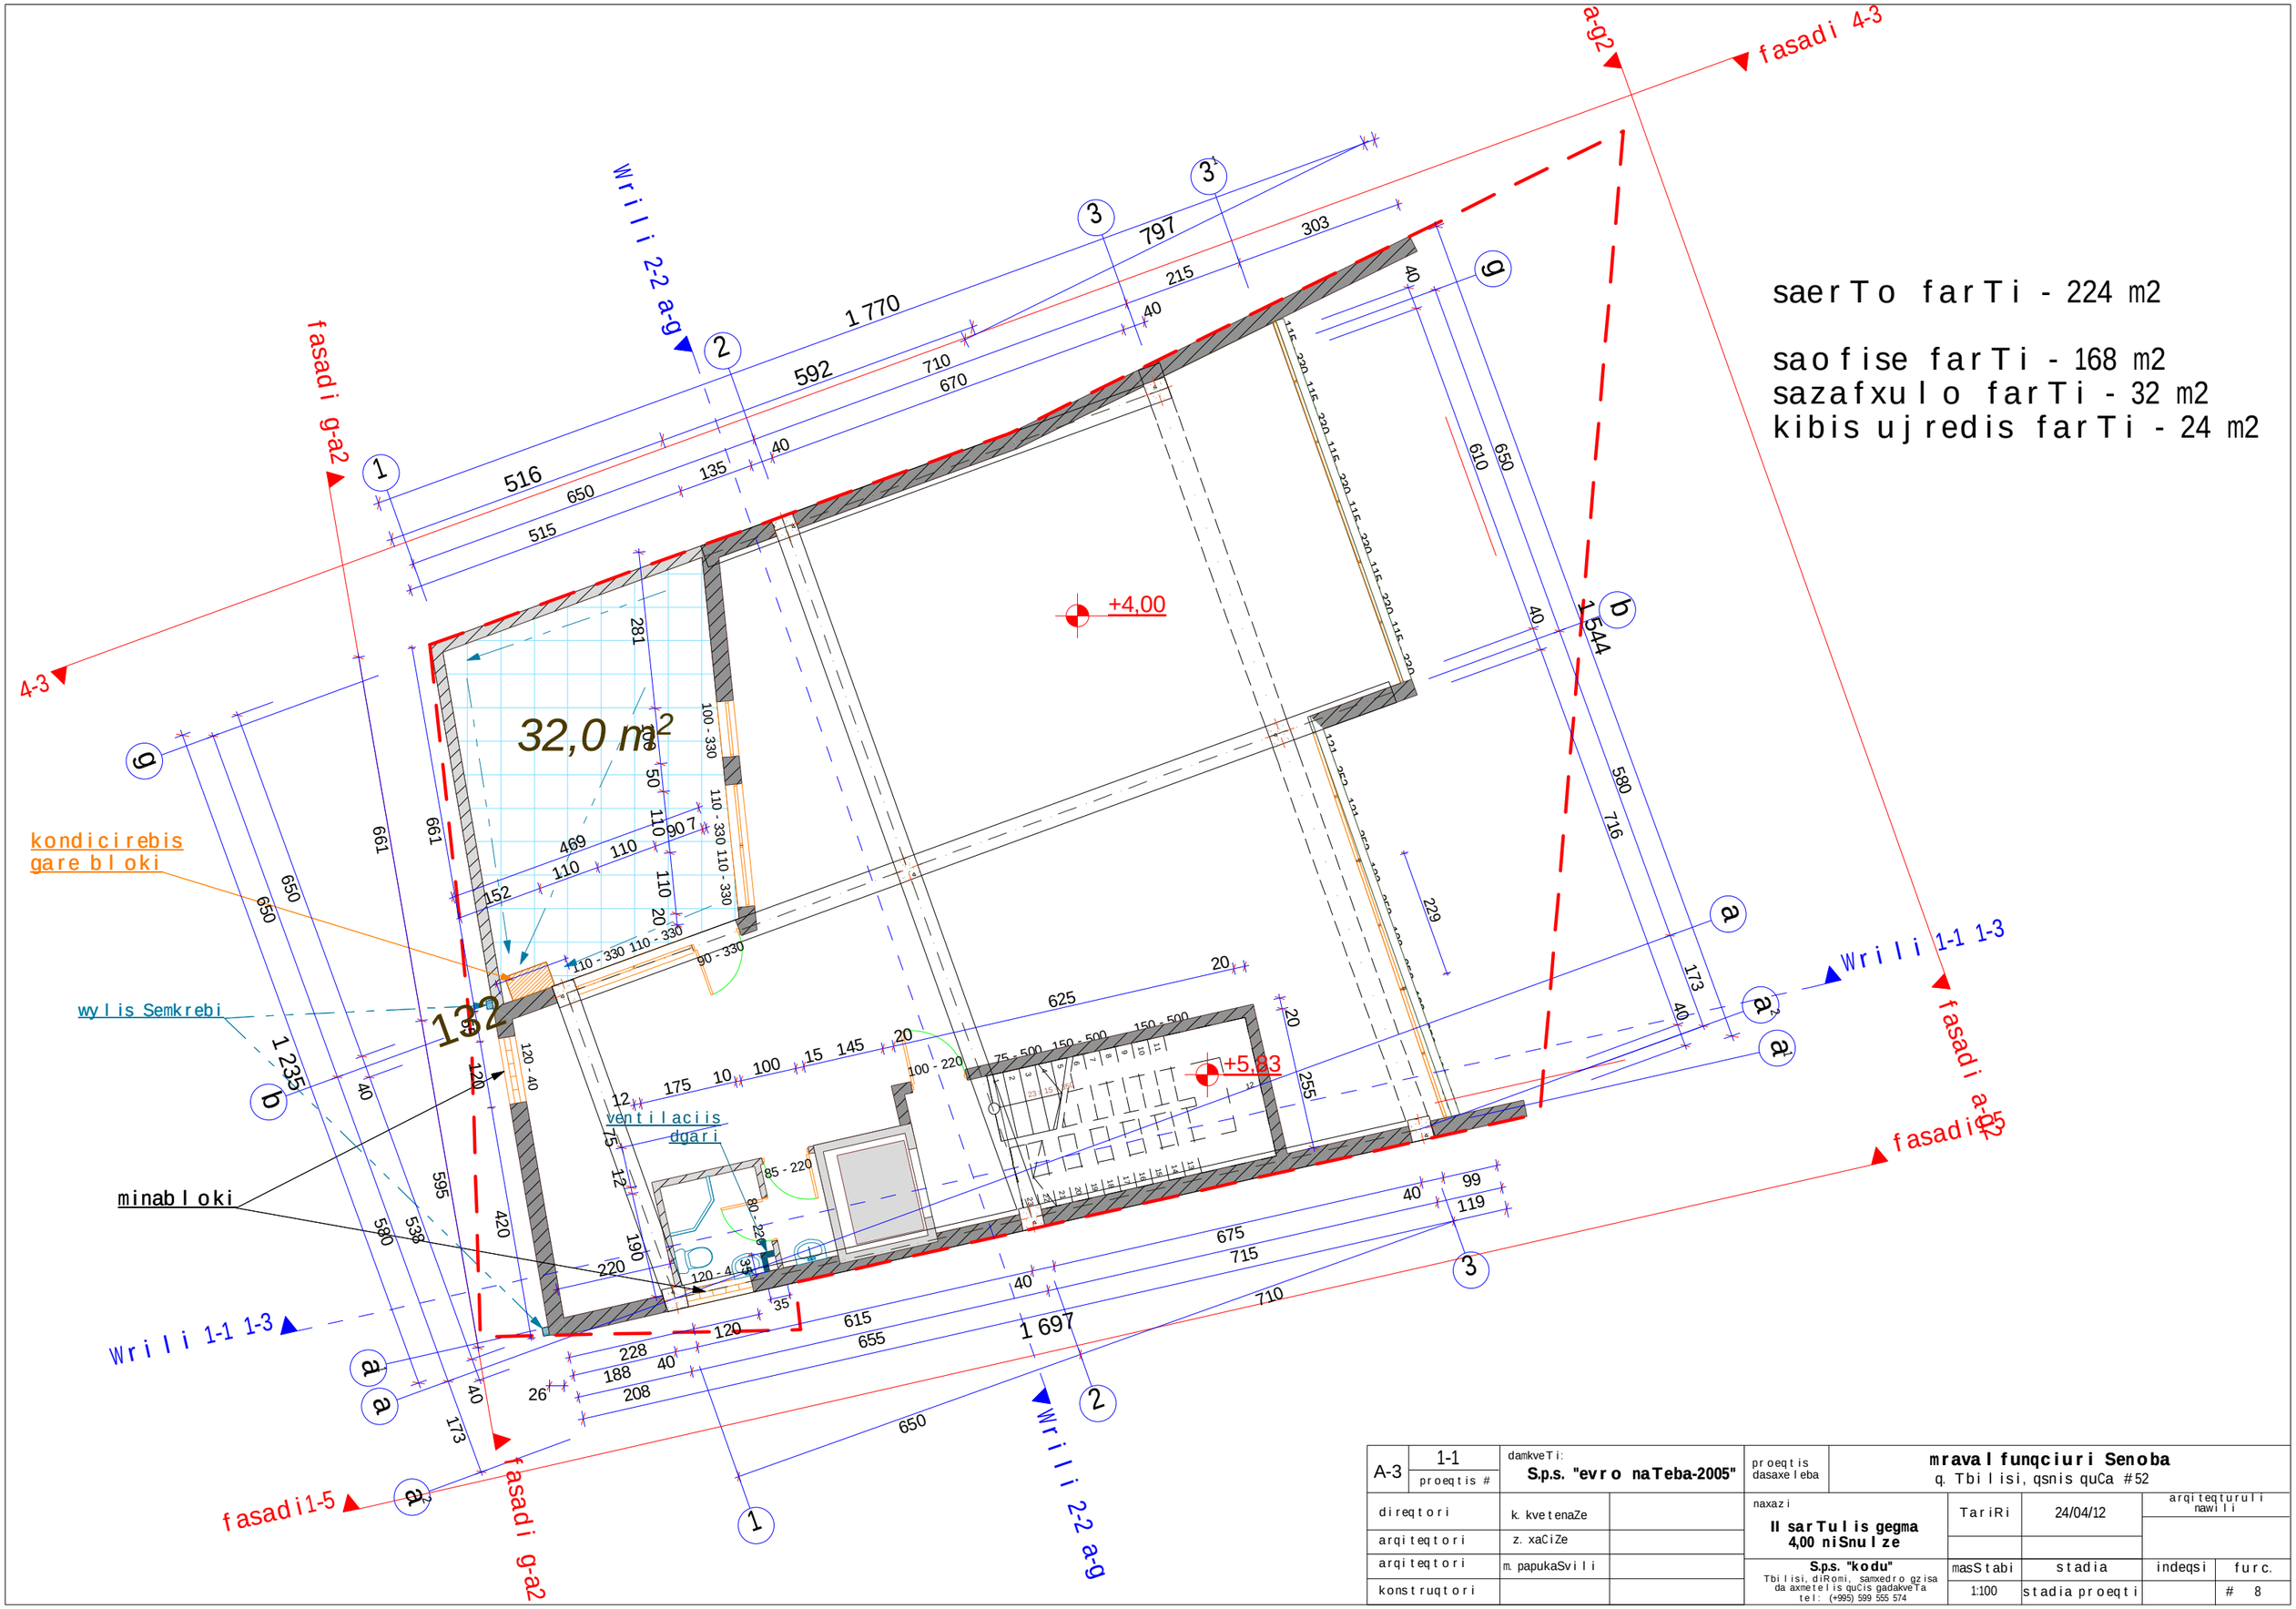

saerTo farTi - 224 m2

saofise farTi - 168 m2
sazafxulo farTi - 32 m2
kibis ujredis farTi - 24 m2

A-3	1-1 proeqtis #	damkveTi: S.p.s. "evro naTeba-2005"		proeqtis dasaxeleba	mravalfunqciuri Senoba q. Tbilisi, qsnis quCa #52		
direqtori		k. kvetenaZe		naxazi	TariRi	24/04/12	arqiteqturuli nawili
arqiteqtori		z. xaCiZe		IIsarTulis gegma 4,00 niSnulze			
arqiteqtori		m. papukaSvili		S.p.s. "kodu" Tbilisi, diRomi, samxedro gzisa da axmetelis quCis gadakveTa tel: (+995) 599 555 574	masStabi	stadia	indeqsi / furc.
konstruqtori					1:100	stadia proeqti	# 8

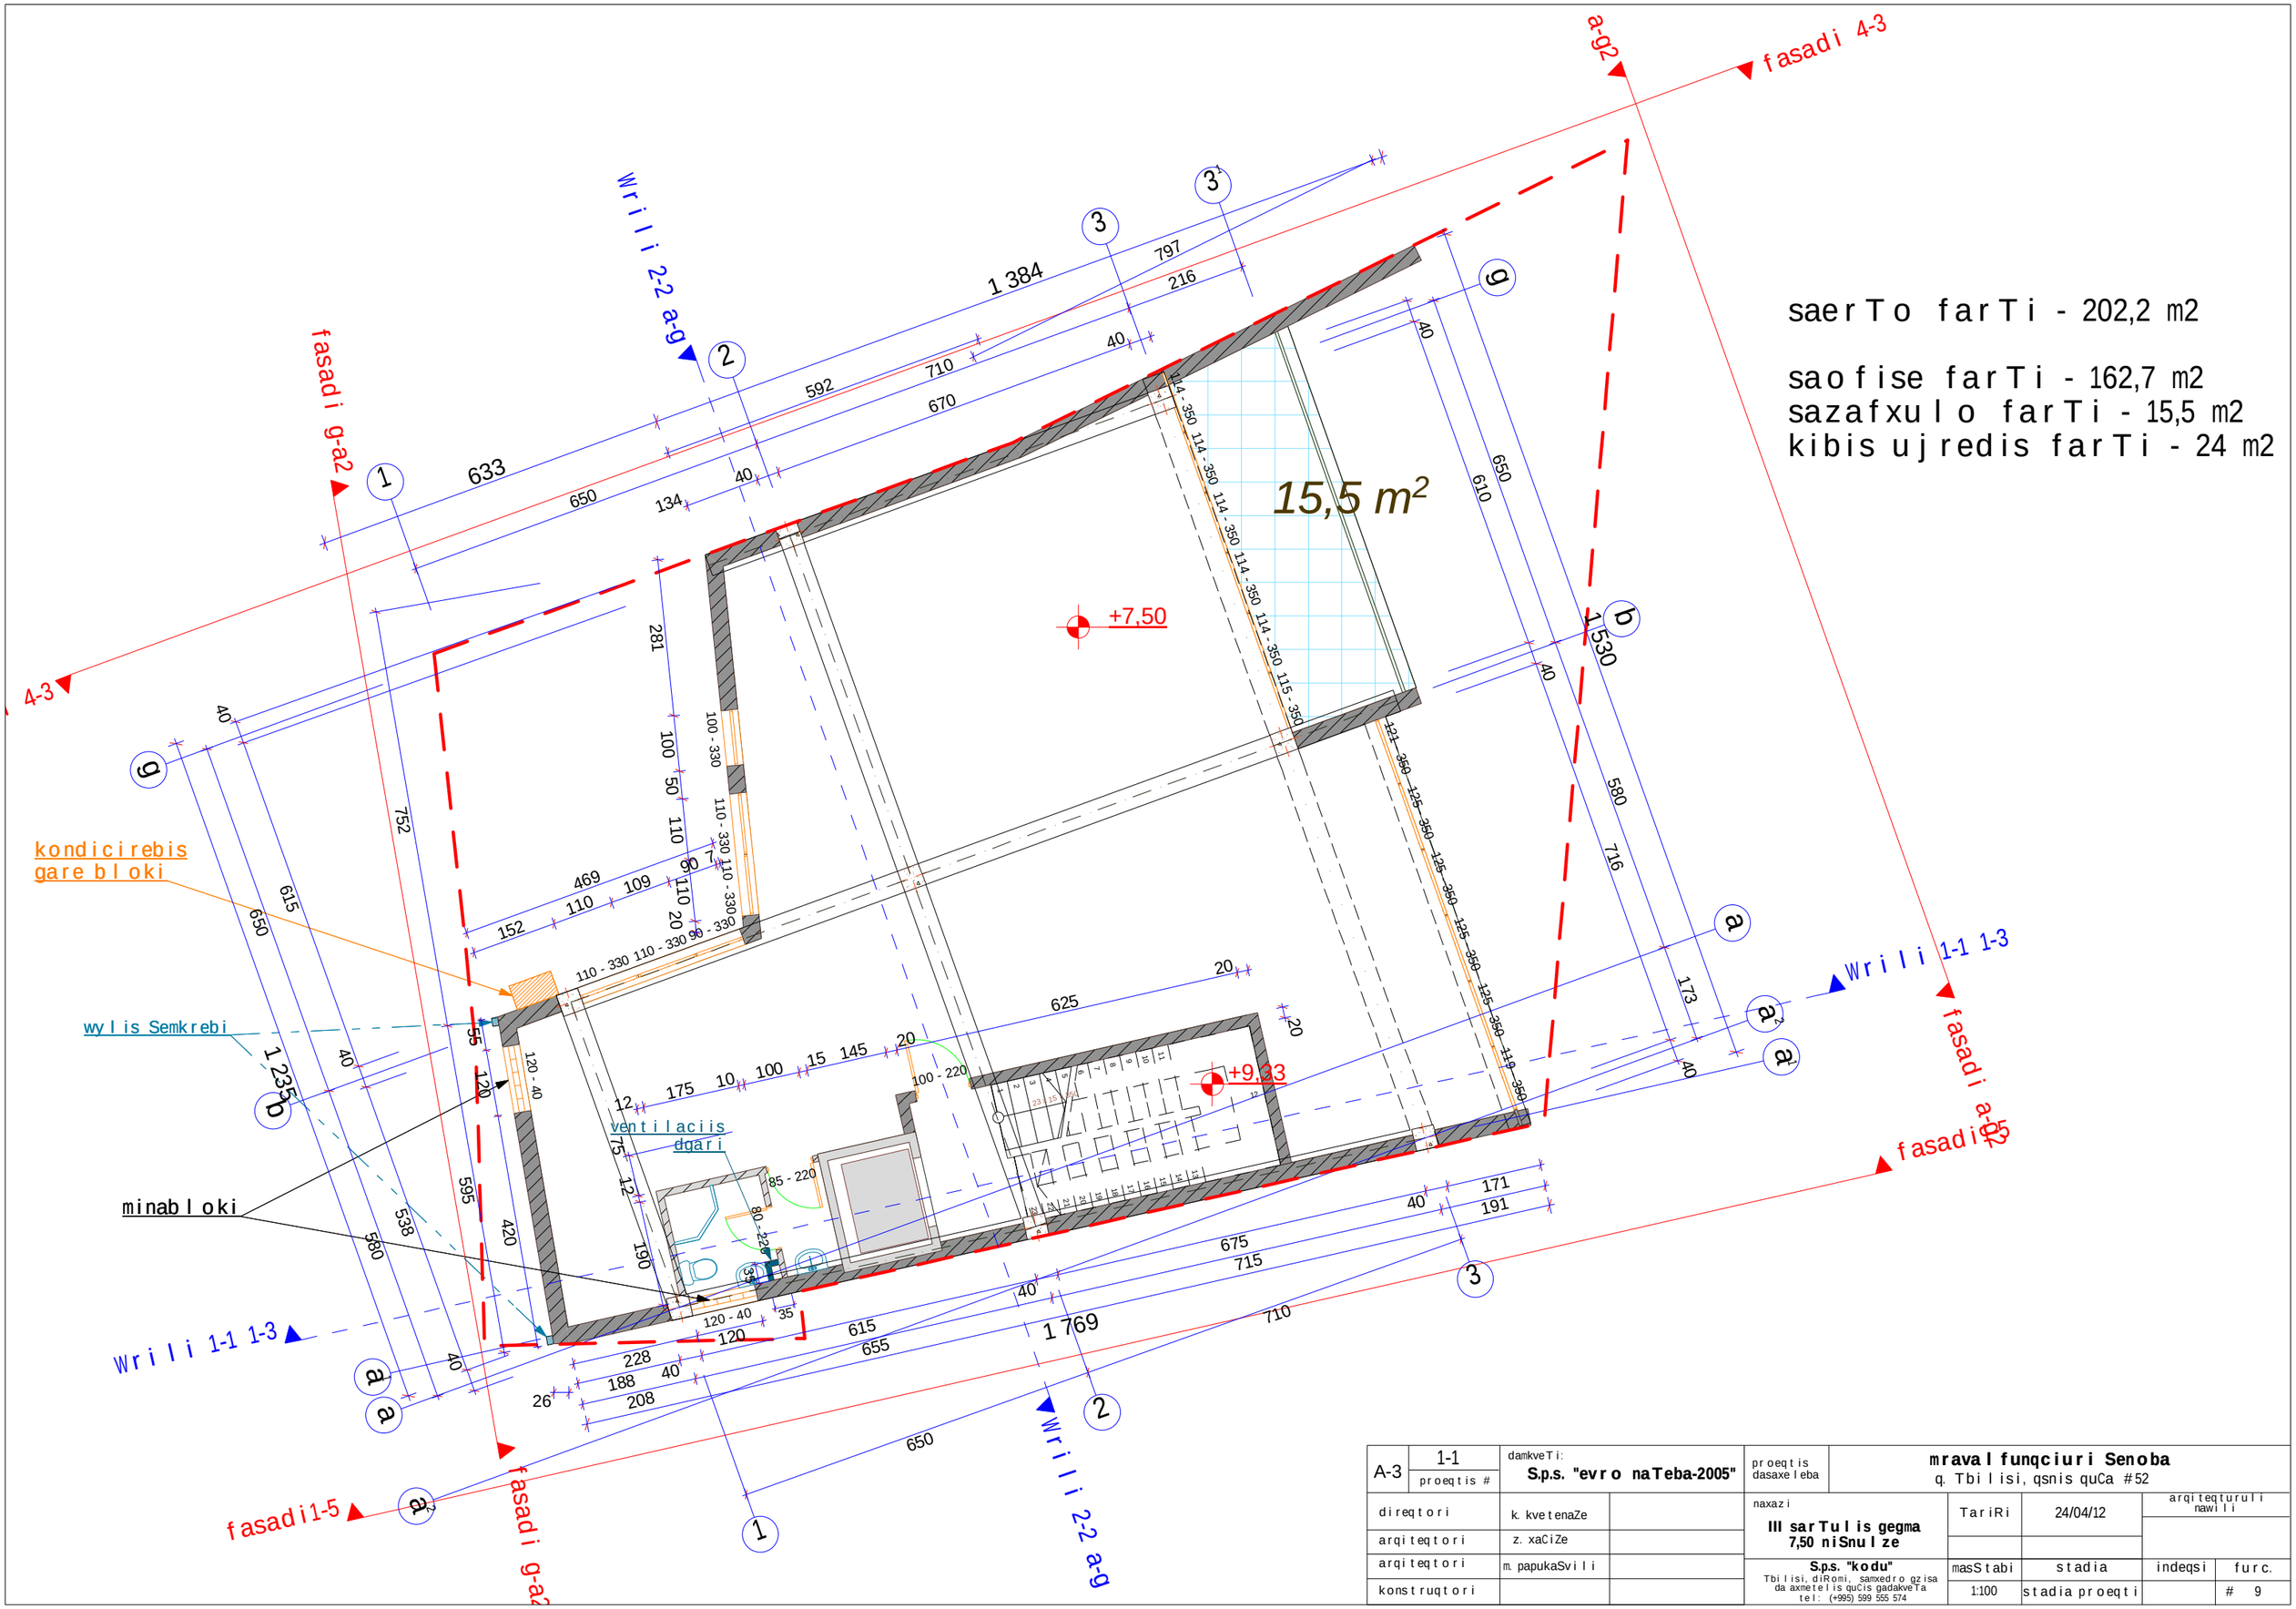

A-3	1-1	damkveTi: S.p.s. "evro naTeba-2005"		proeqtis dasaxeleba	mravalfunqciuri Senoba q. Tbilisi, qsnis quCa #52	
	proeqtis #					
direqtori		k. kvetenaZe		naxazi	TariRi	24/04/12
arqiteqtori		z. xaCiZe		III sarTulis gegma 7,50 niSnulze		arqiteqturuli nawili
arqiteqtori		m. papukaSvili		S.p.s. "kodu" Tbilisi, diRomi, samxedro gzisa da axmetelis quCis gadakveTa tel: (+995) 599 555 574	masStabi	stadia / indeqsi / furc.
konstruqtori					1:100	stadia proeqti # 9

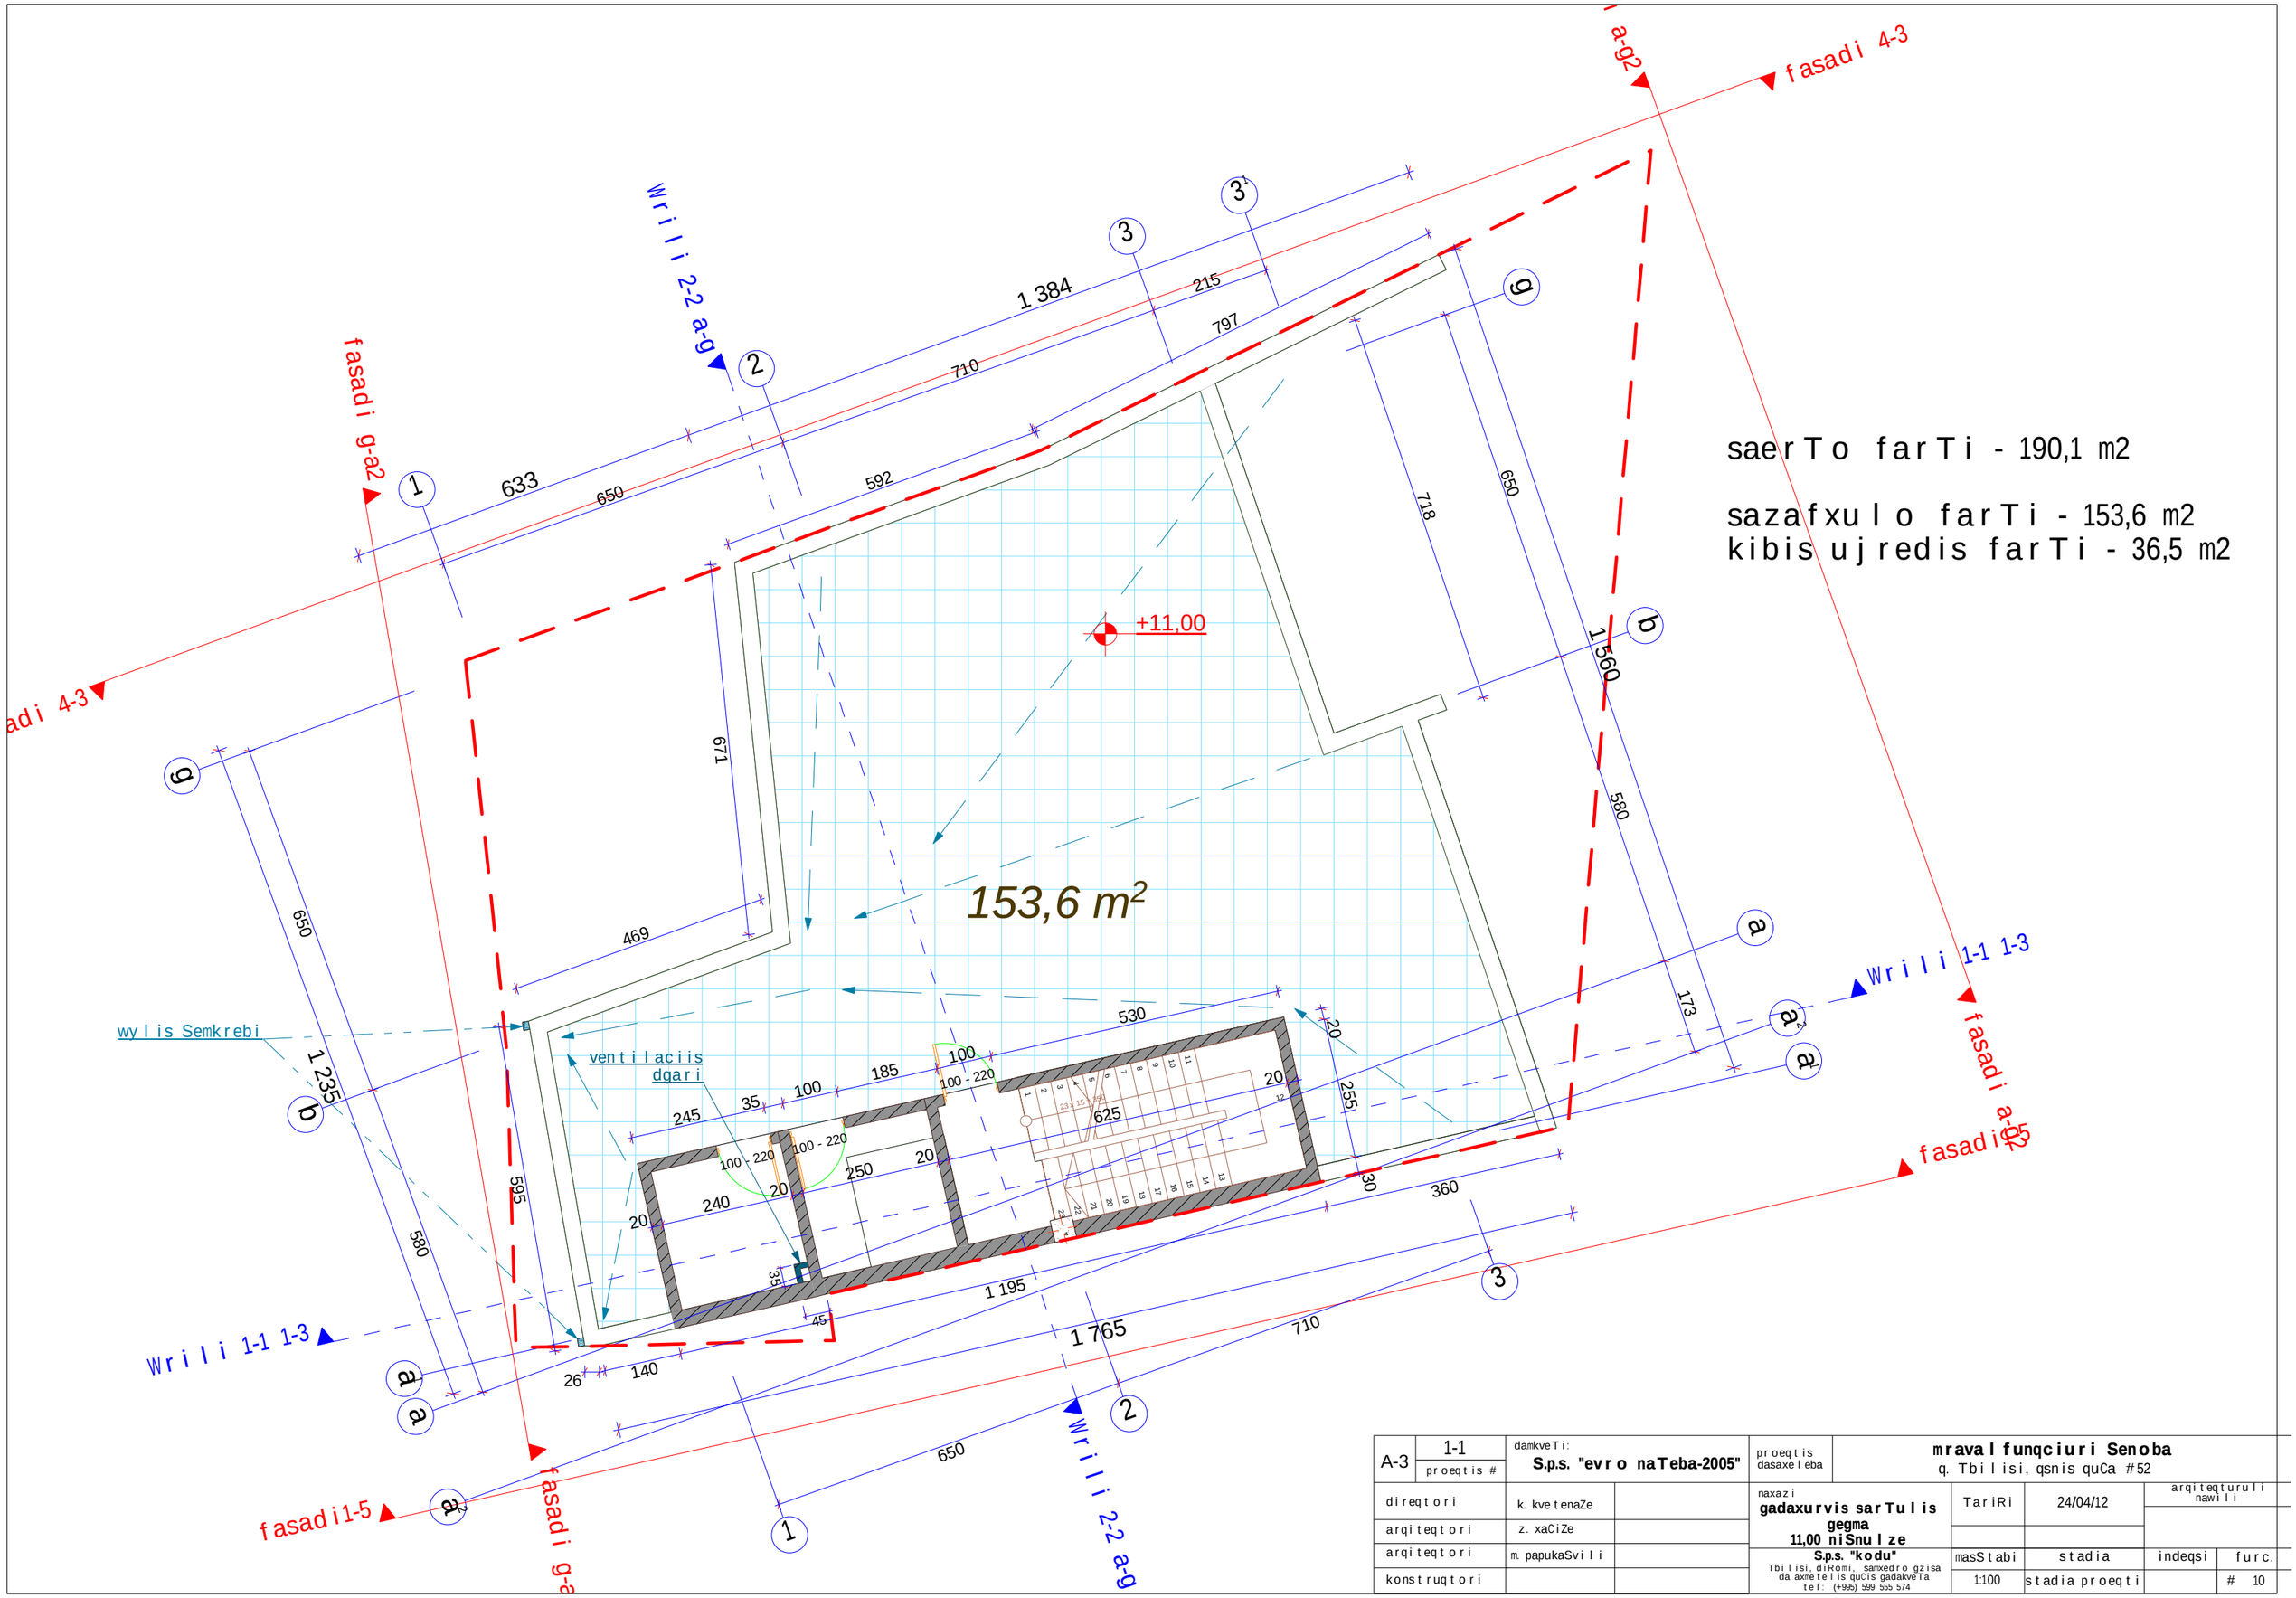

saerTo farTi - 190,1 m2

sazafxulo farTi - 153,6 m2
kibis ujredis farTi - 36,5 m2

A-3	1-1 proeqtis #	damkveTi: S.p.s. "evro naTeba-2005"		proeqtis dasaxeleba	mravalfunqciuri Senoba q. Tbilisi, qsnis quCa #52		
direqtori	k. kvetenaZe		naxazi gadaxurvis sarTulis gegma 11,00 niSnulze	TariRi	24/04/12	arqiteqturuli nawili	
arqiteqtori	z. xaCiZe						
arqiteqtori	m. papukaSvili		S.p.s. "kodu" Tbilisi, diRomi, samxedro gzisa da axmetelis quCis gadakveTa tel: (+995) 599 555 574	masStabi	stadia	indeqsi	furc.
konstruqtori				1:100	stadia proeqti		# 10

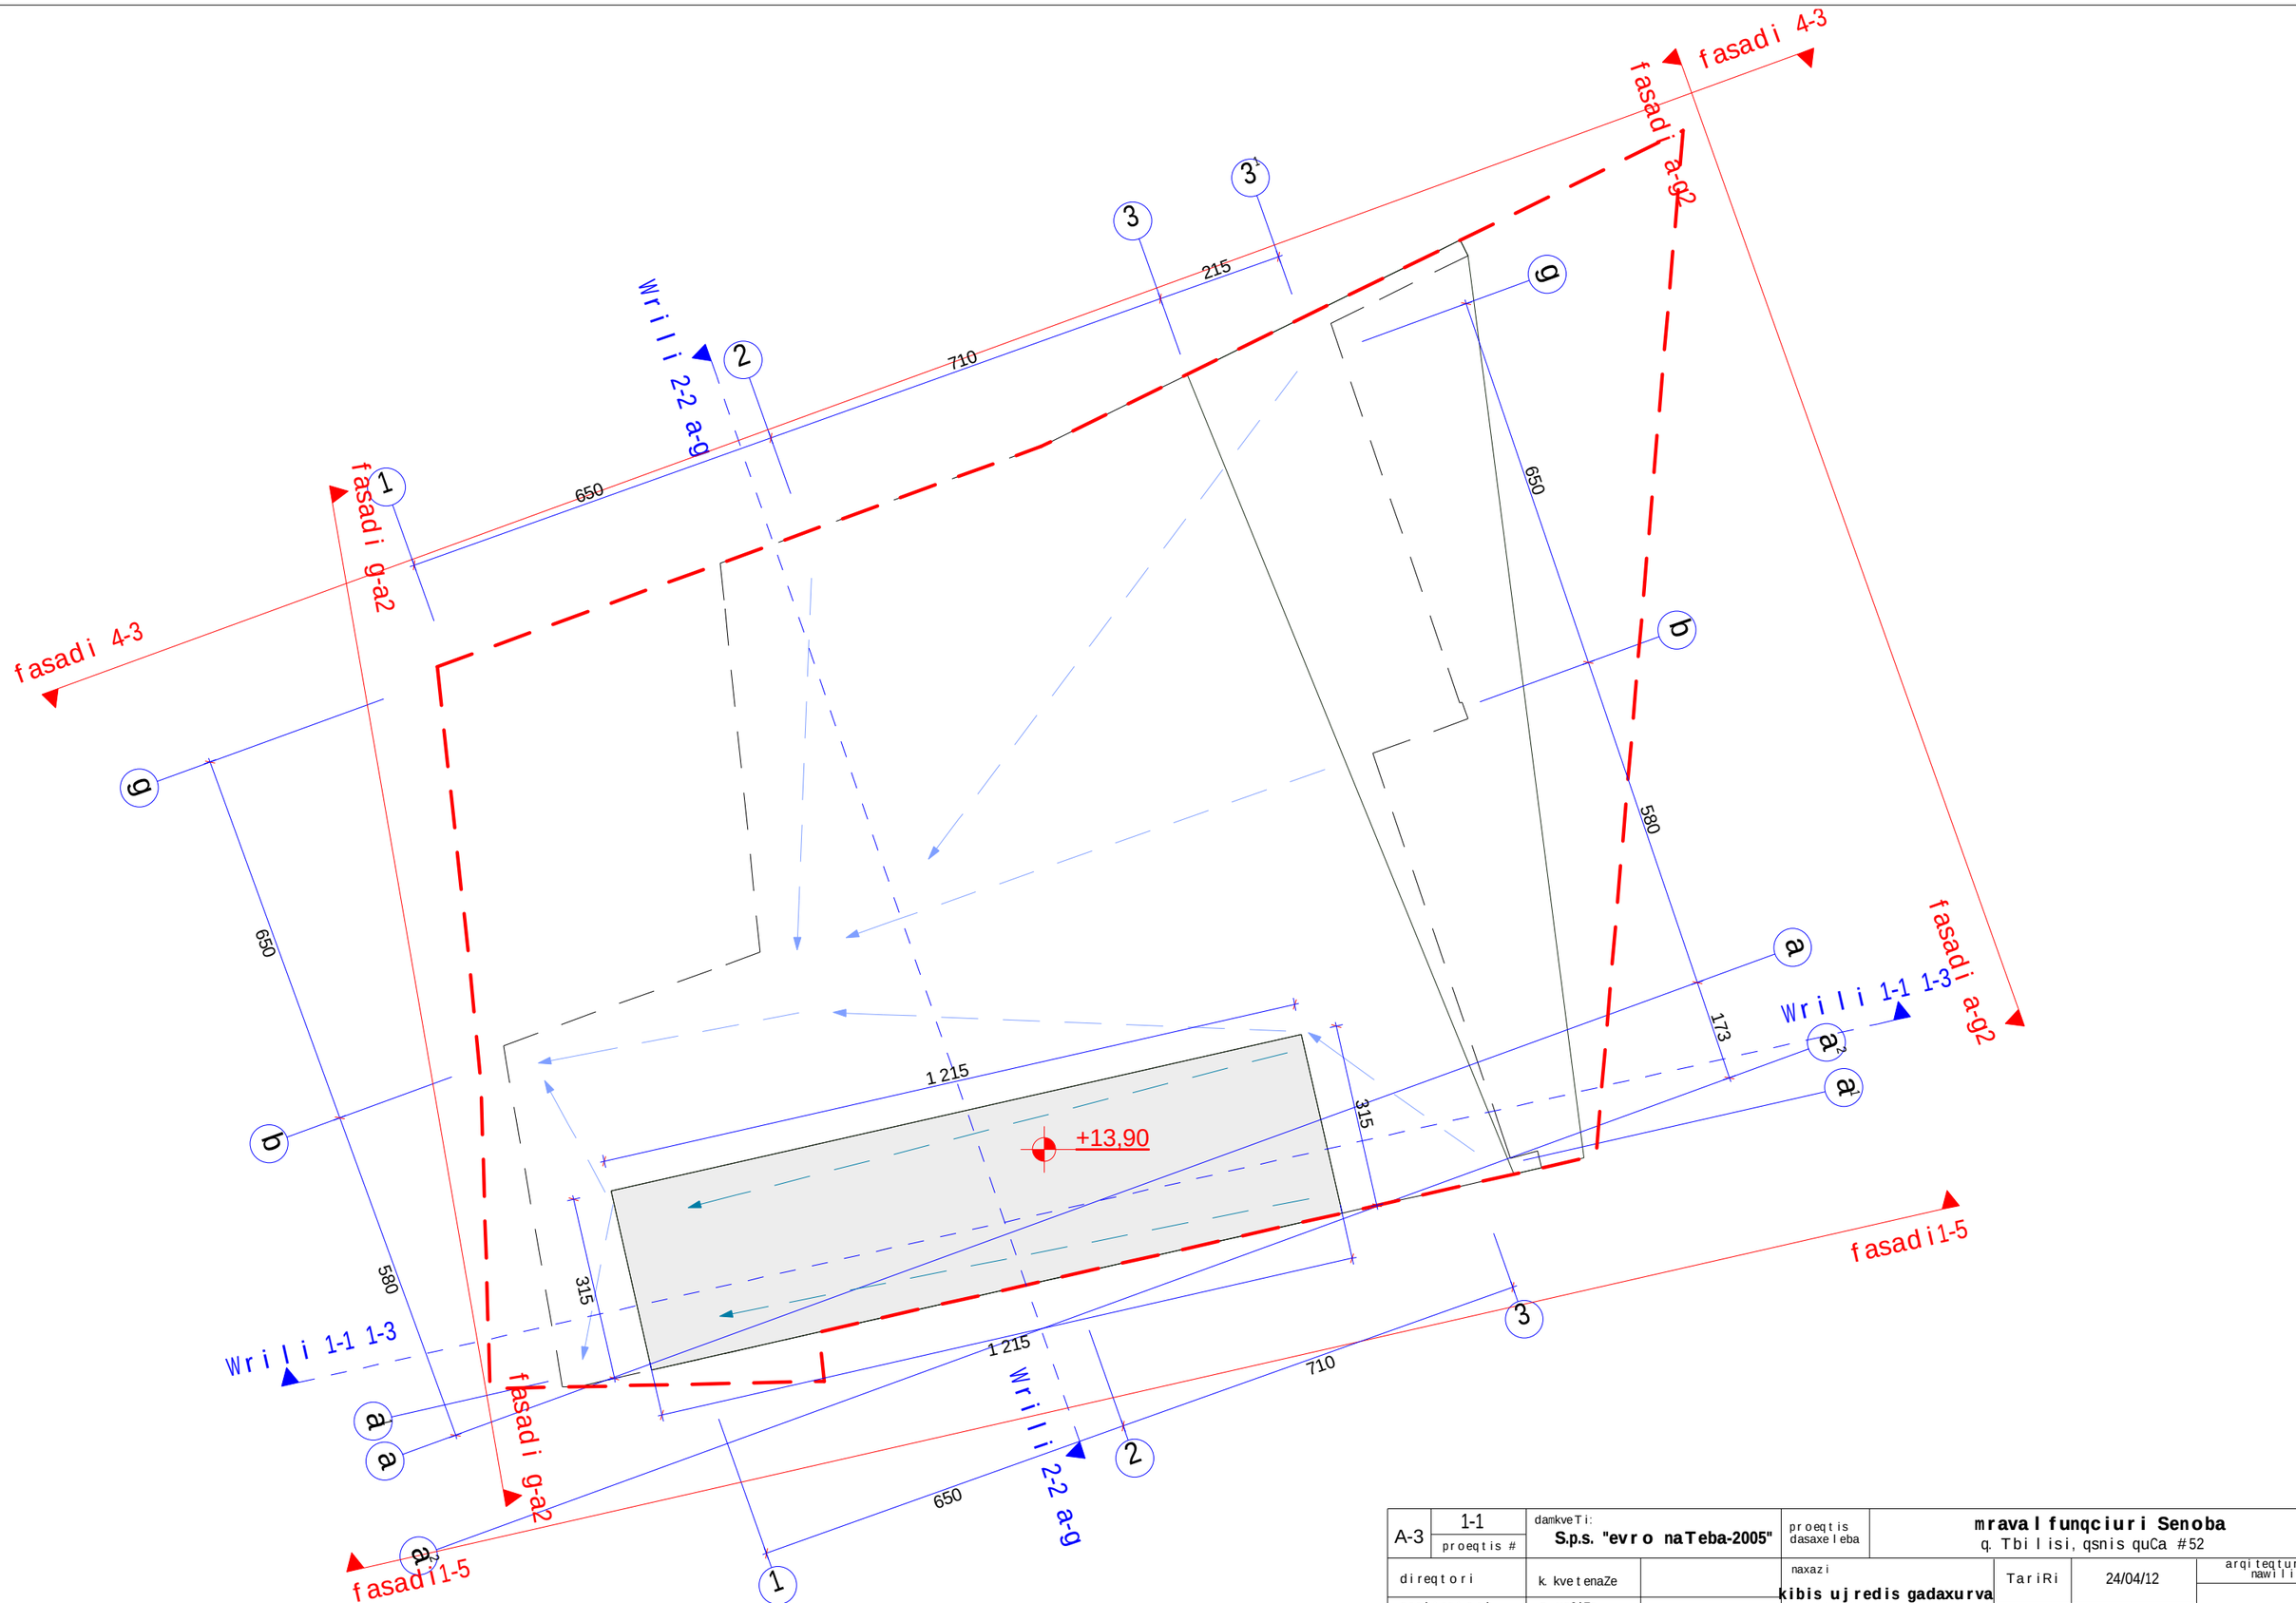

A-3	1-1 proeqtis #	damkveTi: **S.p.s. "evro naTeba-2005"**		proeqtis dasaxeleba	**mravalfunqciuri Senoba** q. Tbilisi, qsnis quCa #52		
direqtori		k. kvetenaZe		naxazi **kibis ujredis gadaxurva 13,90 niSnulze**	TariRi	24/04/12	arqiteqturuli nawili
arqiteqtori		z. xaCiZe					
arqiteqtori		m. papukaSvili		**S.p.s. "kodu"** Tbilisi, diRomi, samxedro gzisa da axmeteli s quCis gadakveTa tel: (+995) 599 555 574	masStabi	stadia	indeqsi furc.
konstruqtori					1:100	stadia proeqti	# 11