

Wrili a1-g RerZebSi

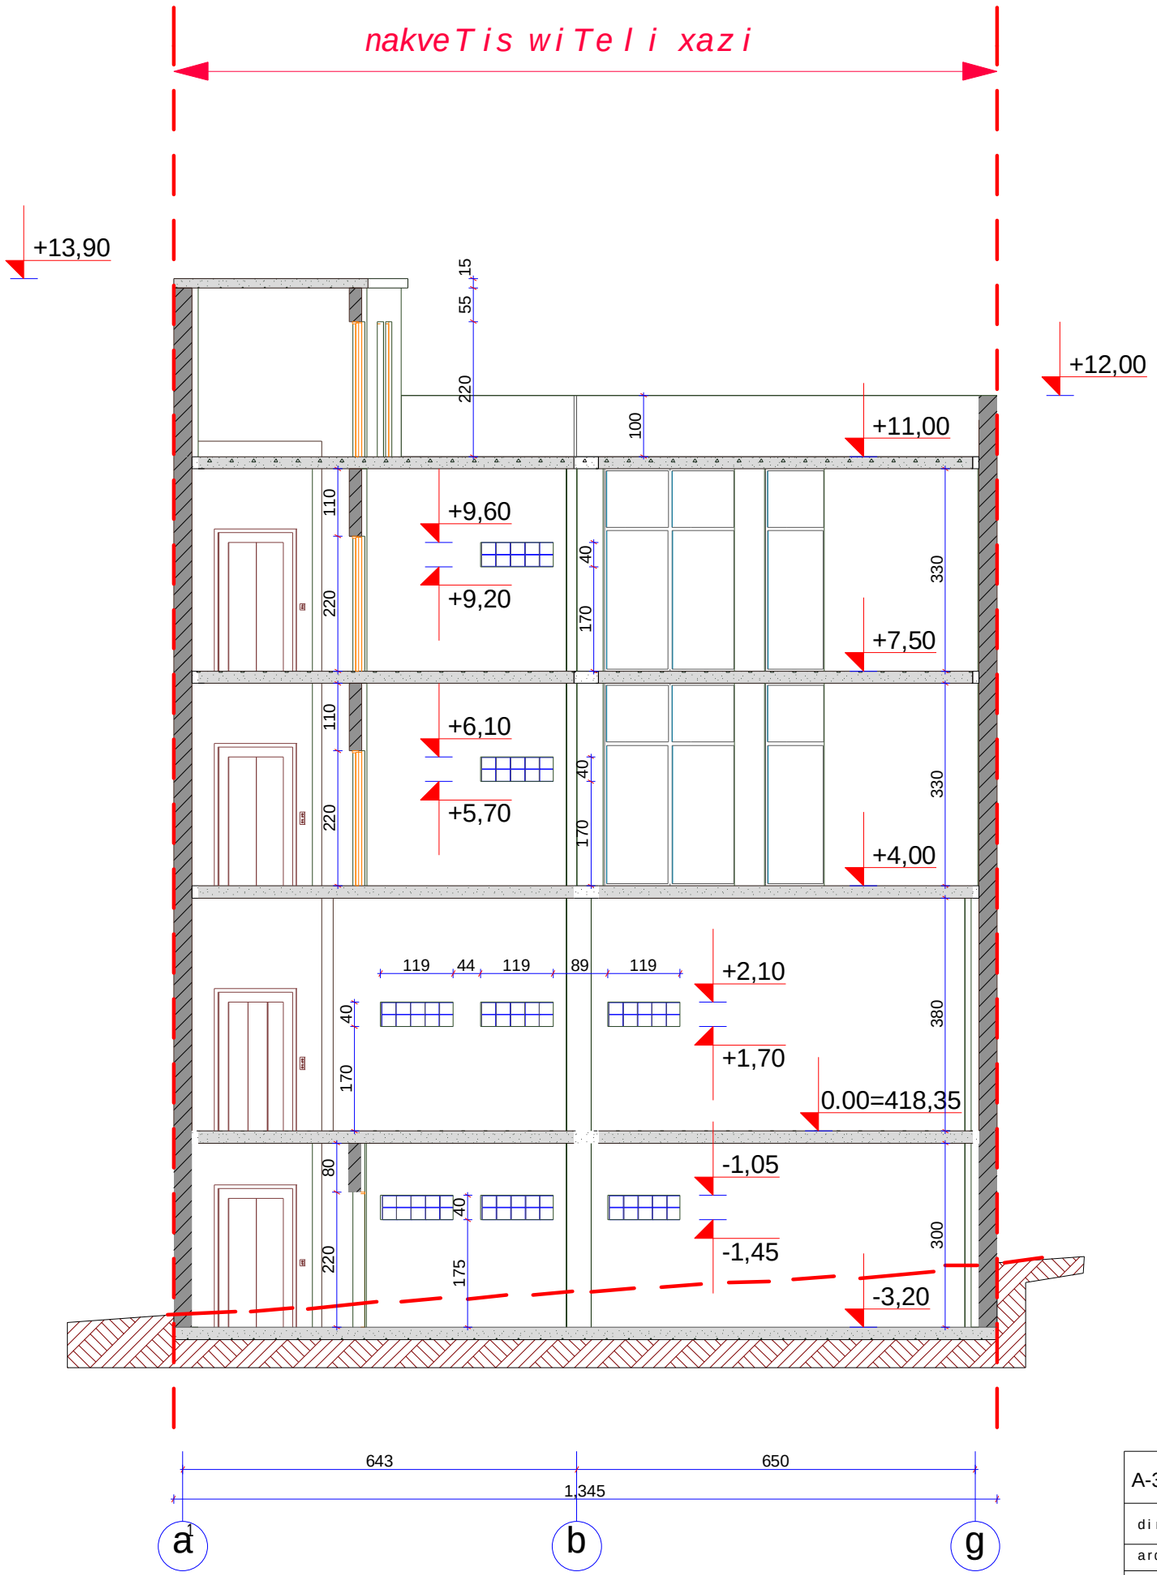

A-3	1-1 proeqtis #	damkveTi: **S.p.s. "evro naTeba-2005"**		proeqtis dasaxeleba	**mravalfunqciuri Senoba** q. Tbilisi, qsnis quCa #52		
direqtori	k. kvetenaZe			naxazi **Wrili 2 a1 - g RerZebSi**	TariRi	24/04/12	arqiteqturuli nawili
arqiteqtori	z. xaCiZe						
arqiteqtori	m. papukaSvili			**S.p.s. "kodu"** Tbilisi, diRomi, samxedro gzisa da axmetelis quCis gadakveTa tel: (+995) 599 555 574	masStabi	stadia	indeqsi / furc.
konstruqtori					1:100	stadia proeqti	# 12

Wrili 1-3 RerZebSi

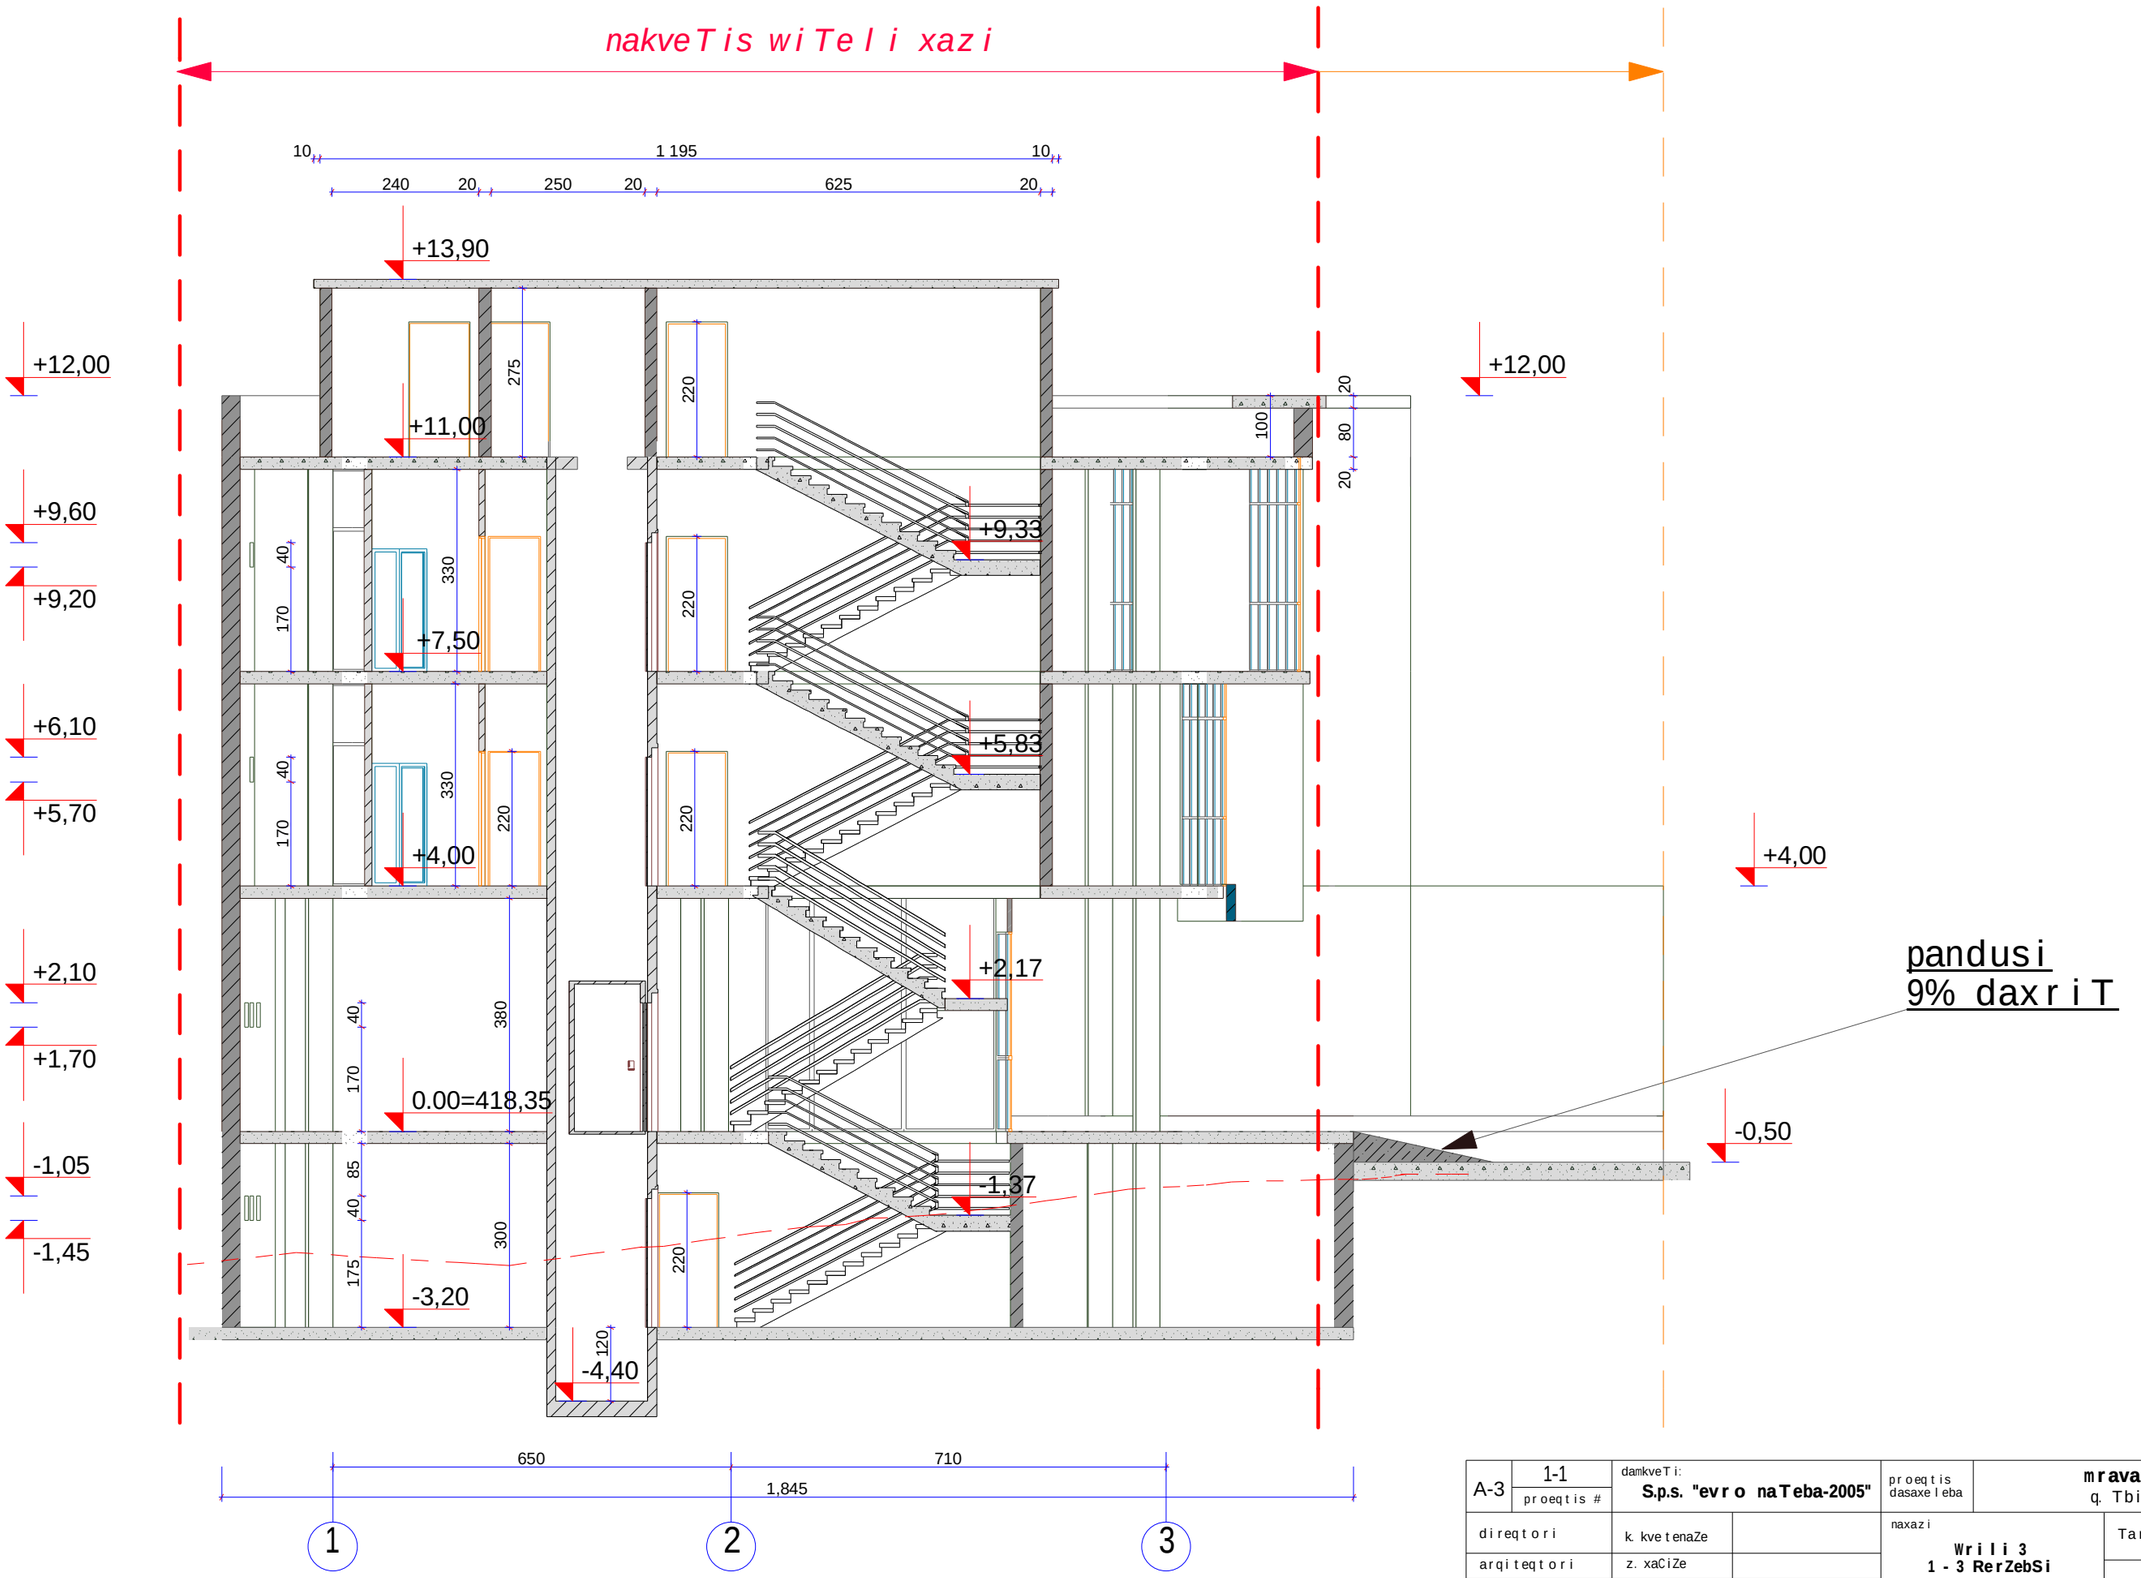

A-3	1-1 proeqtis #	damkveTi: S.p.s. "evro naTeba-2005"	proeqtis dasaxeleba	mravalfunqciuri Senoba q. Tbilisi, qsnis quCa #52	
direqtori	k. kvetenaZe		naxazi Wrili 3 1 - 3 RerZebSi	TariRi 24/04/12	arqiteqturuli nawili
arqiteqtori	z. xaCiZe				
arqiteqtori	m. papukaSvili		S.p.s. "kodu" Tbilisi, diRomi, samxedro gzisa da axmetelis quCis gadakveTa tel: (+995) 599 555 574	masStabi 1:100 / stadia stadia proeqti / indeqsi / furc. # 13	
konstruqtori					