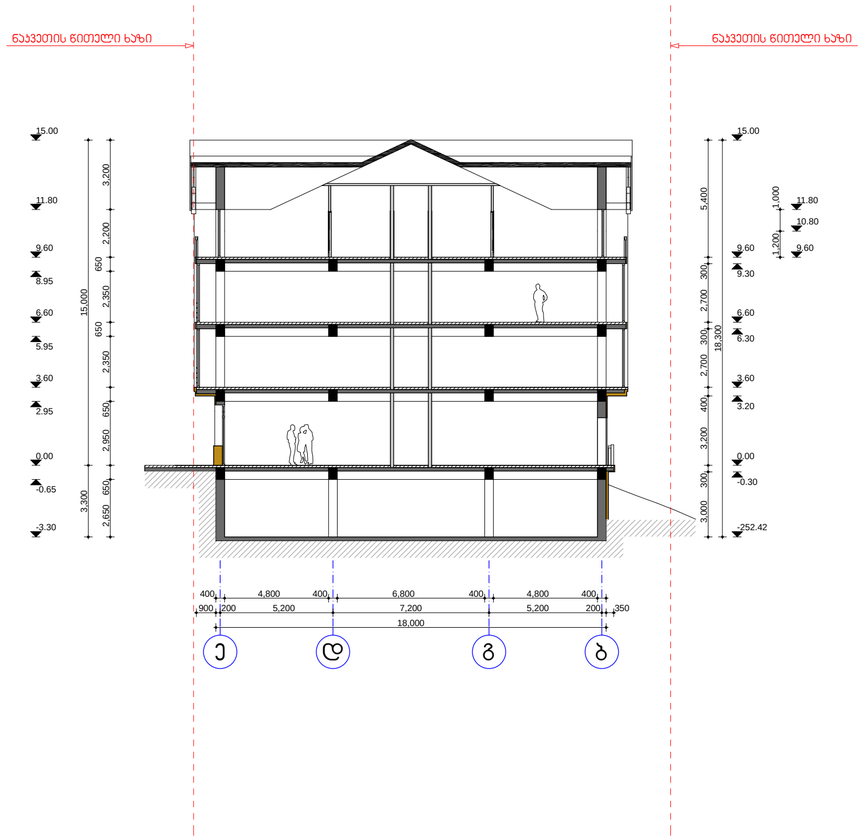

ჭრილი 1-1

პირობითი აღნიშვნები:

შენიშვნები:

1. ზომები მოცემულია მარე მოპირკეთების გარეშე

პროექტი: სასტუმროს ბიჭის საცხოვრებელი კომპლექსი	ჭრილი 1-1
პროექტის ავტორი: გეფეური	
დამკვეთი: შ.პ.ს. "რედ-პო"	მასშტაბი: 1:200
ნაწილი: სტადია-პასპიზერი პროექტი	გვერდი: პ-8
დირექტორი: ბ. გურგენიძე	სულ გვერდები: პ-13
პრ. მთავარი არქიტექტორი: ი. ბარნაბიშვილი	ფორმატი: A-2
შესრულა: ი. ბარნაბიშვილი	თარიღი: 23.07.12

BARNABISHVILI GURGENIDZE ARCHITECTS
LTD BARNABISHVILI GURGENIDZE ARCHITECTS

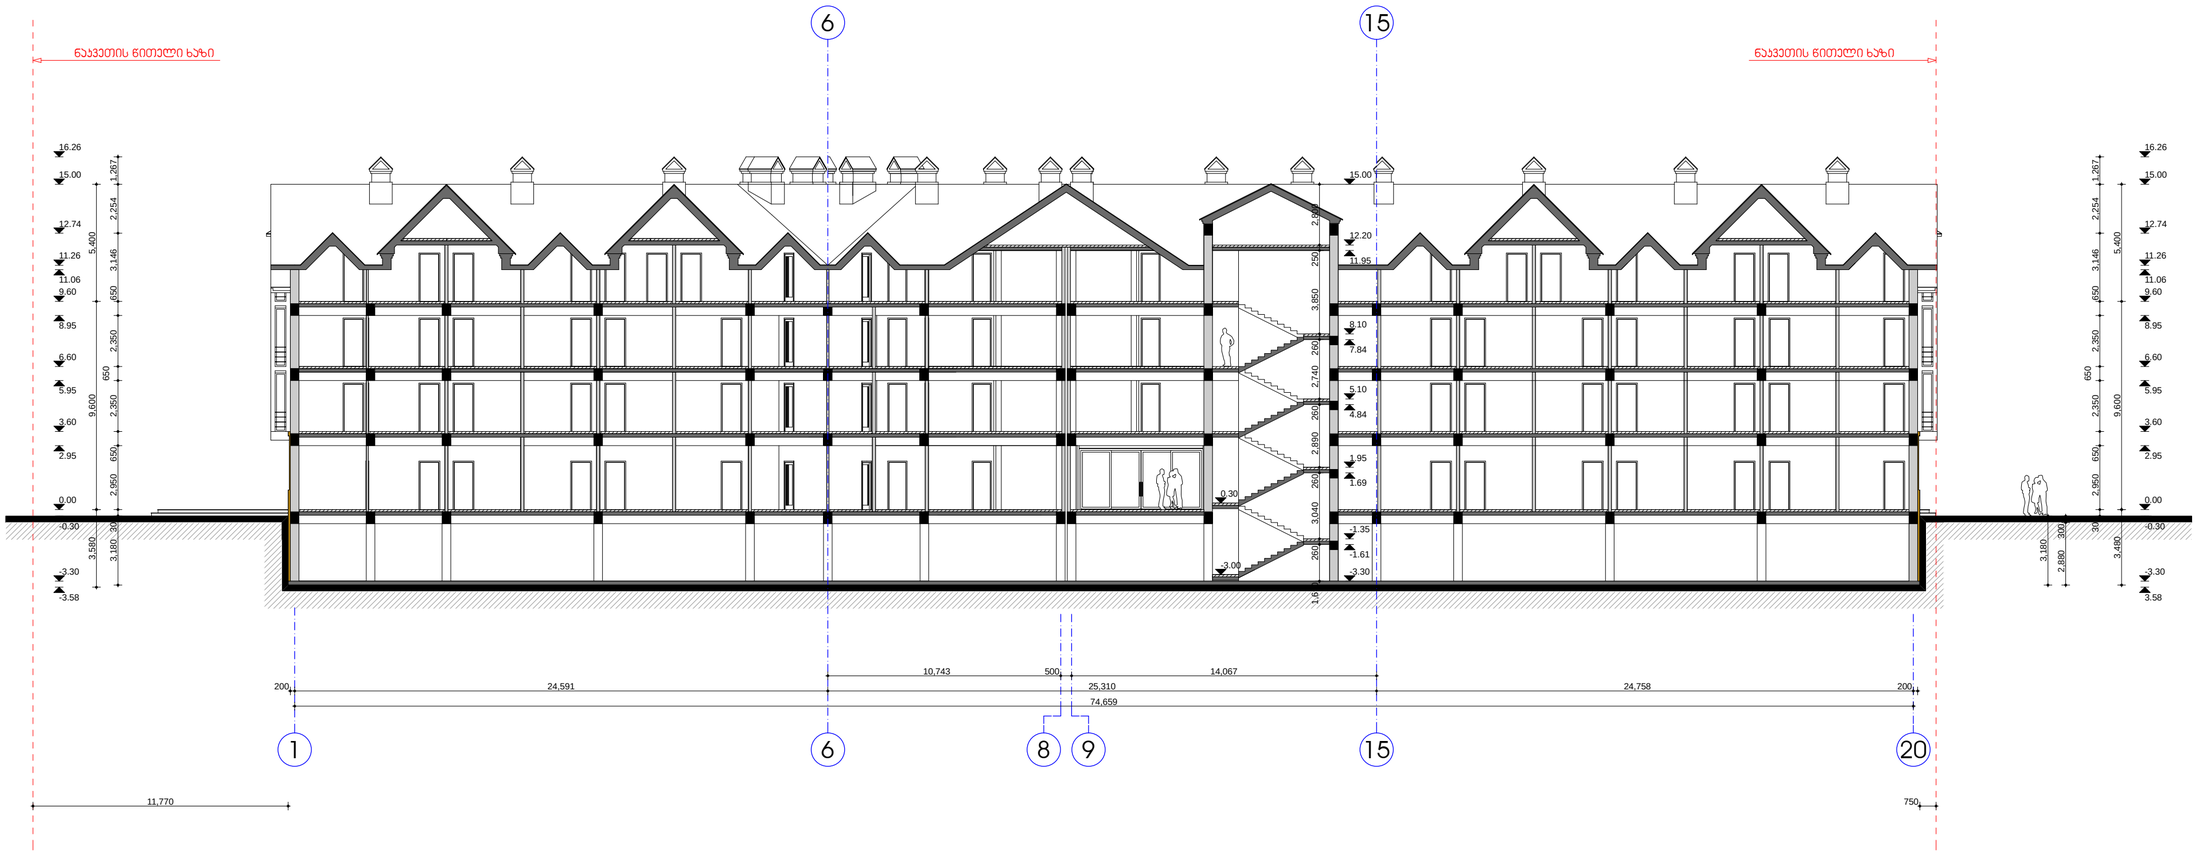

ჭრილი 2-2

პირობითი აღნიშვნები:	შენიშვნები: 1. ზომები მოცემულია მარე მოპირკეთების გარეშე	პროექტი: სასტუმროს ბიზის სახლოვრებელი კომპლექსი	ჭრილი 2-2
		ადმინისტრაციული: გუდაური	
		დამკვეთი: შ.პ.ს. "რედ-ჯო"	მასშტაბი: 1:200
		ნაწილი: სტადია-ესკიზური პროექტი	გვერდი: ა-9
		დირექტორი: ბ. გურგენიძე	სულ გვერდები: ა-13
		პრ. მთ.არქიტექტორი: ი. ბარნაბიშვილი	ფორმატი: A-2
		შესრულა: ი. ბარნაბიშვილი	თარიღი: 23.07.12

BARNABISHVILI GURGENIDZE ARCHITECTS
LTD BARNABISHVILI GURGENIDZE ARCHITECTS