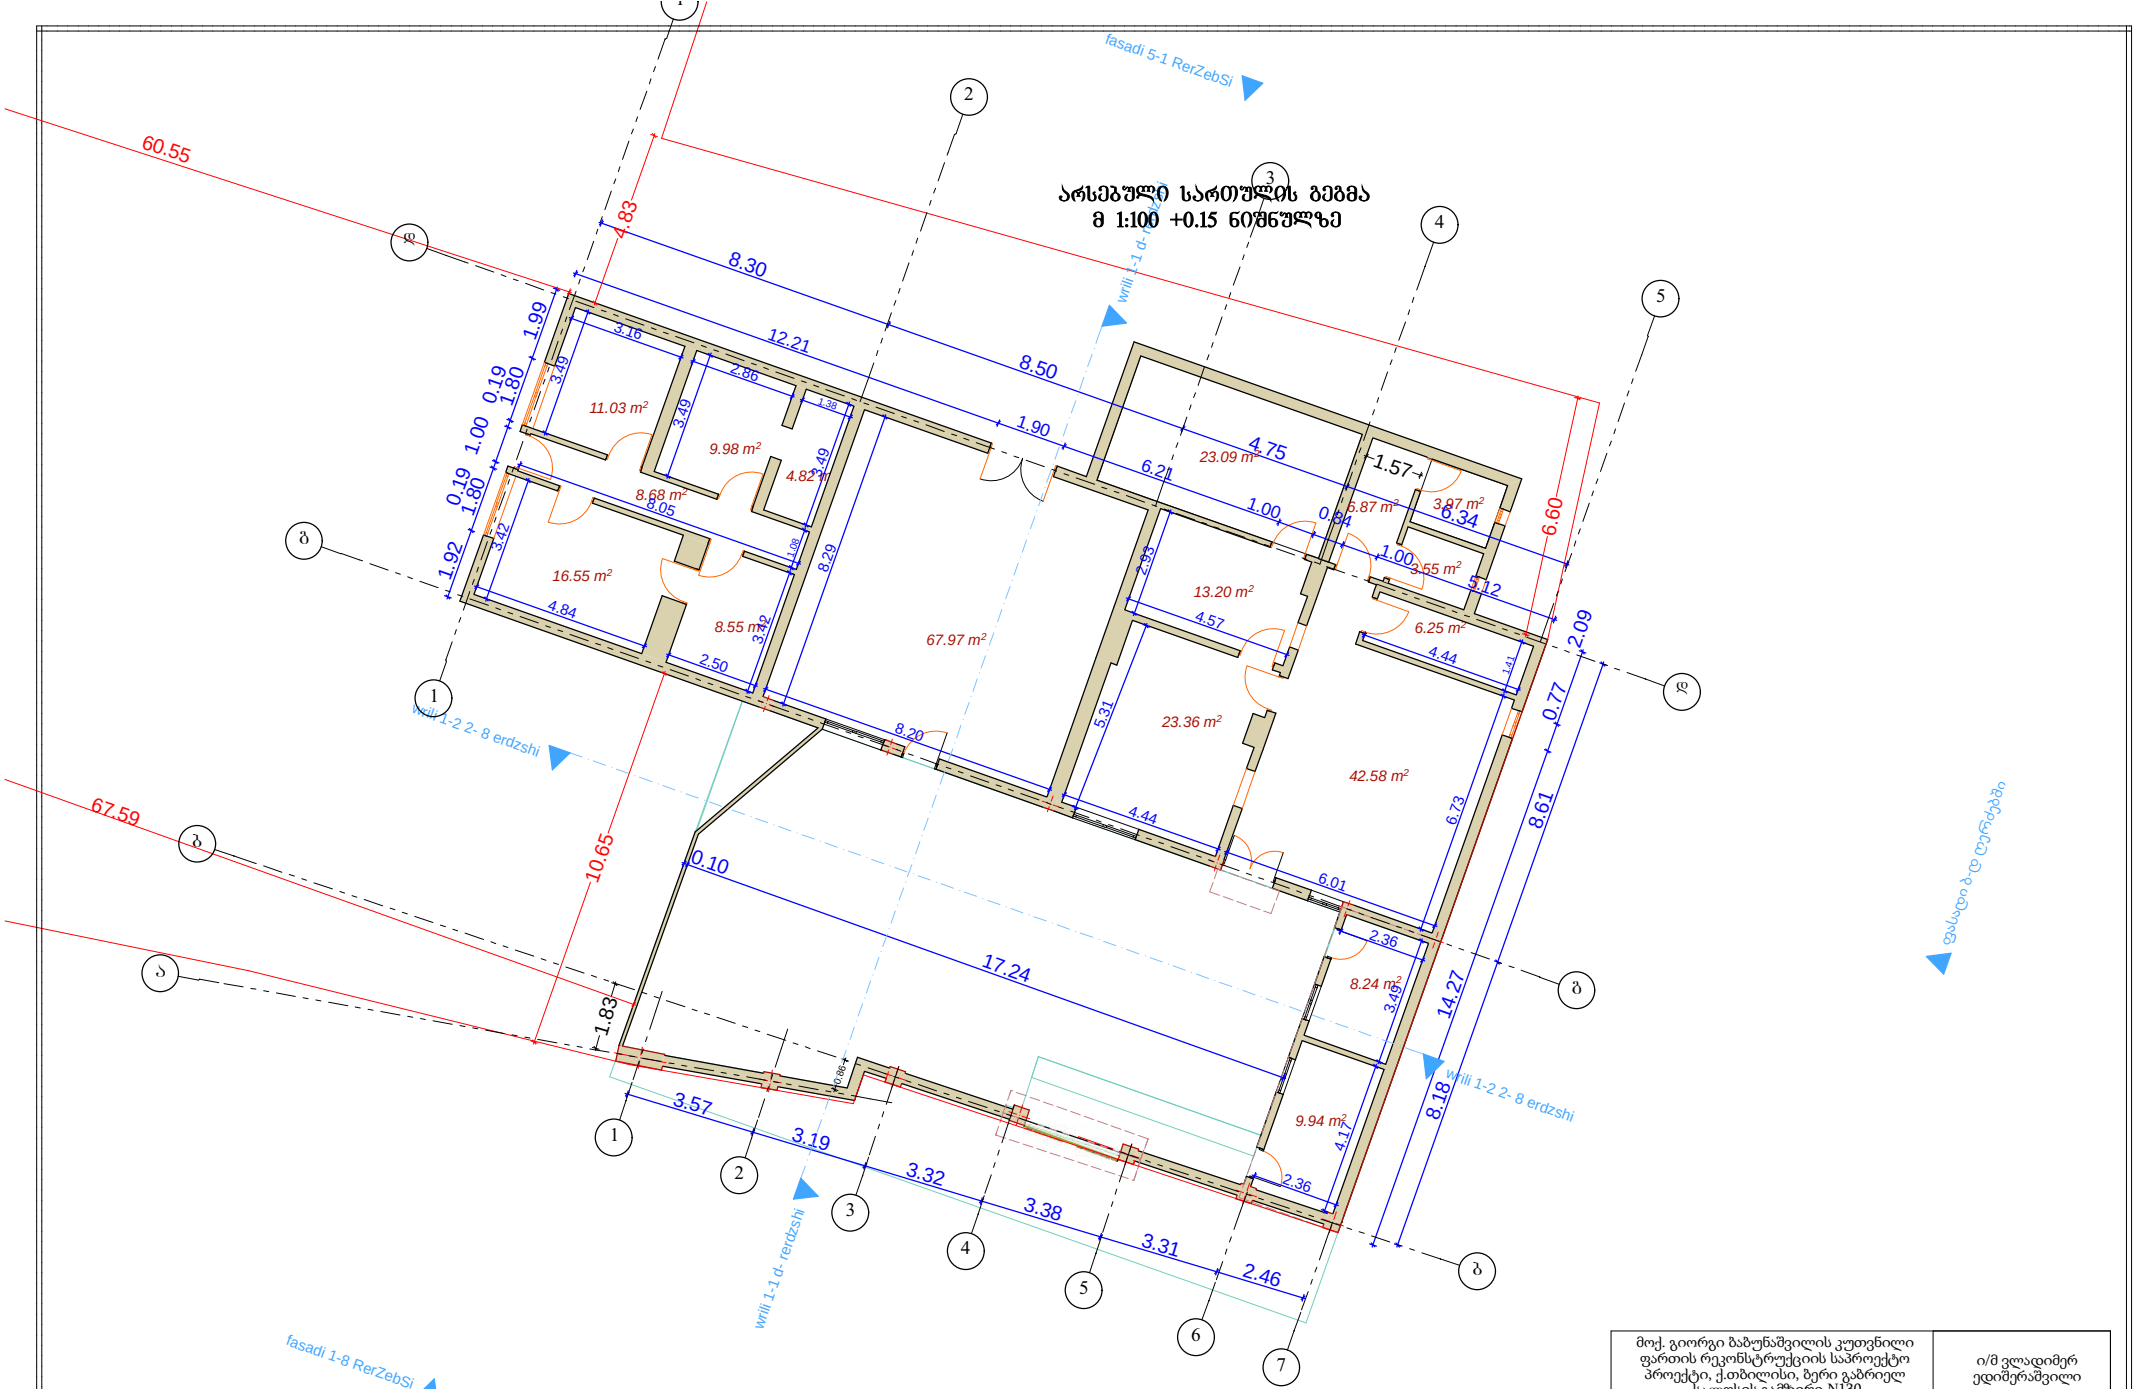

მოქ. გიორგი ბაბუნაშვილის კუთვნილი ფართის რეკონსტრუქციის საპროექტო პროექტი, ქ.თბილისი, ბერი გაბრიელ სალოსის გამზირი N130			ი/მ ვლადიმერ ედიშერაშვილი
დამკვეთი : გ. ბაბუნაშვილი		არსებული სართულის გეგმა მ 1:100	
დირექტორი	*ვ. ედიშ*	ვ. ედიშერაშვილი	2016 წ.
არქიტექტორი	*ვ. ედიშ*	ვ. ედიშერაშვილი	

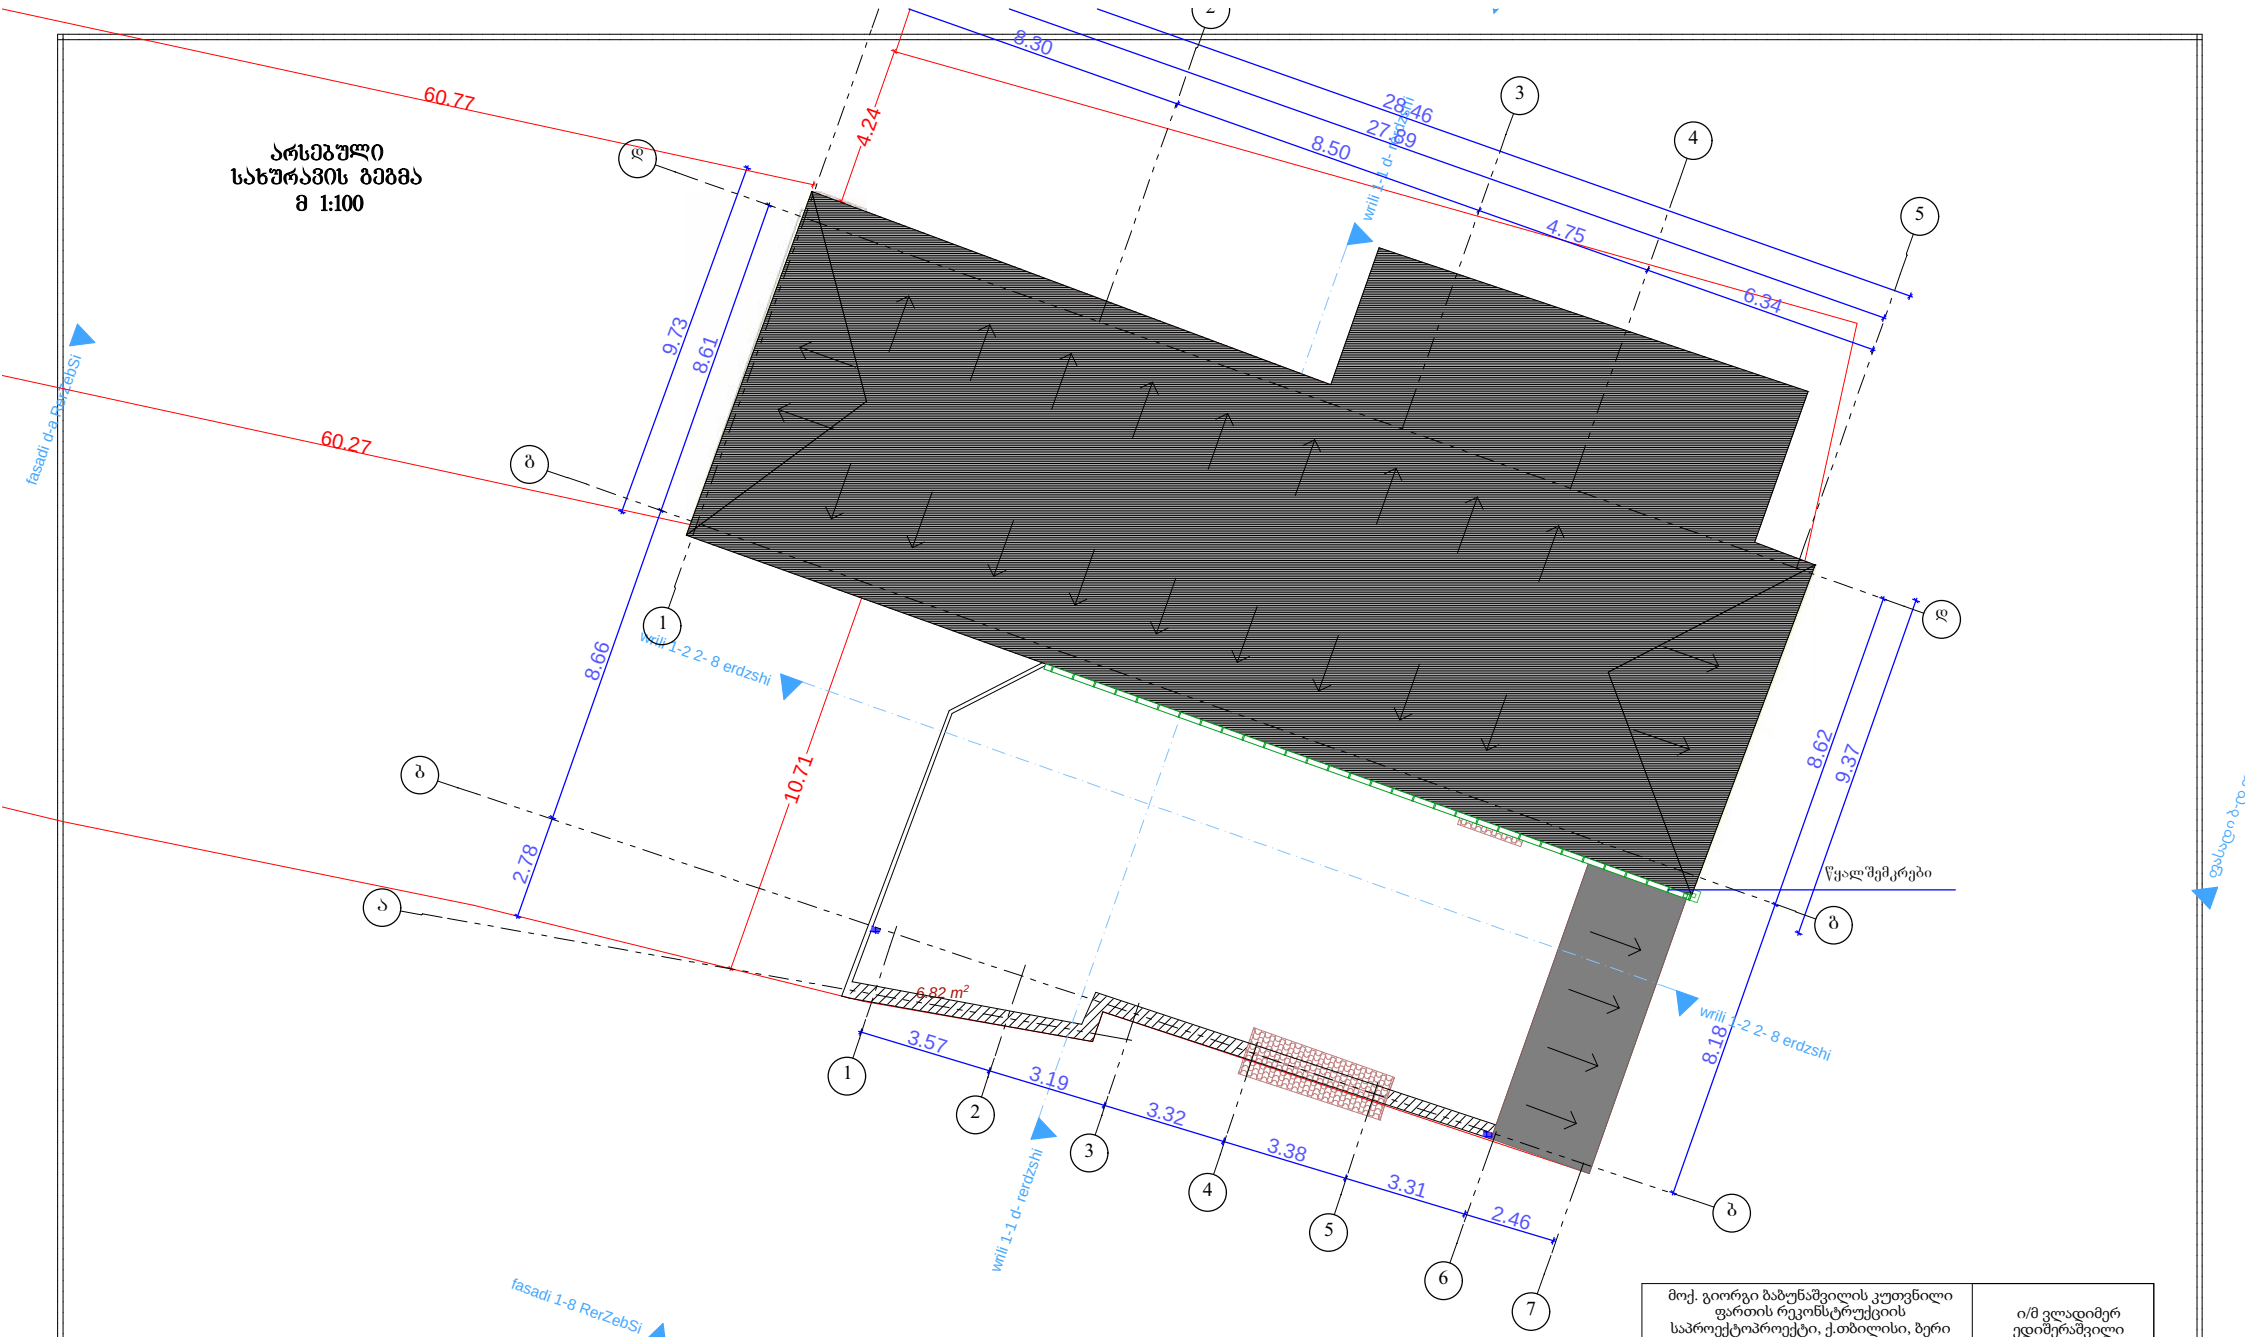

მოქ. გიორგი ბაბუნაშვილის კუთვნილი ფართის რეკონსტრუქციის საპროექტოპროექტი, ქ.თბილისი, ზერი გაბრიელ საროსის გამზირი N130			ი/მ ვლადიმერ ედიშერაშვილი
დამკვეთი : გ. ბაბუნაშვილი		არსებული სახურავის გეგმა	
დირექტორი	~~ვ. ედიშე~~	ვ. ედიშერაშვილი	2016 წ.
არქიტექტორი	~~ვ. ედიშე~~	ვ. ედიშერაშვილი	

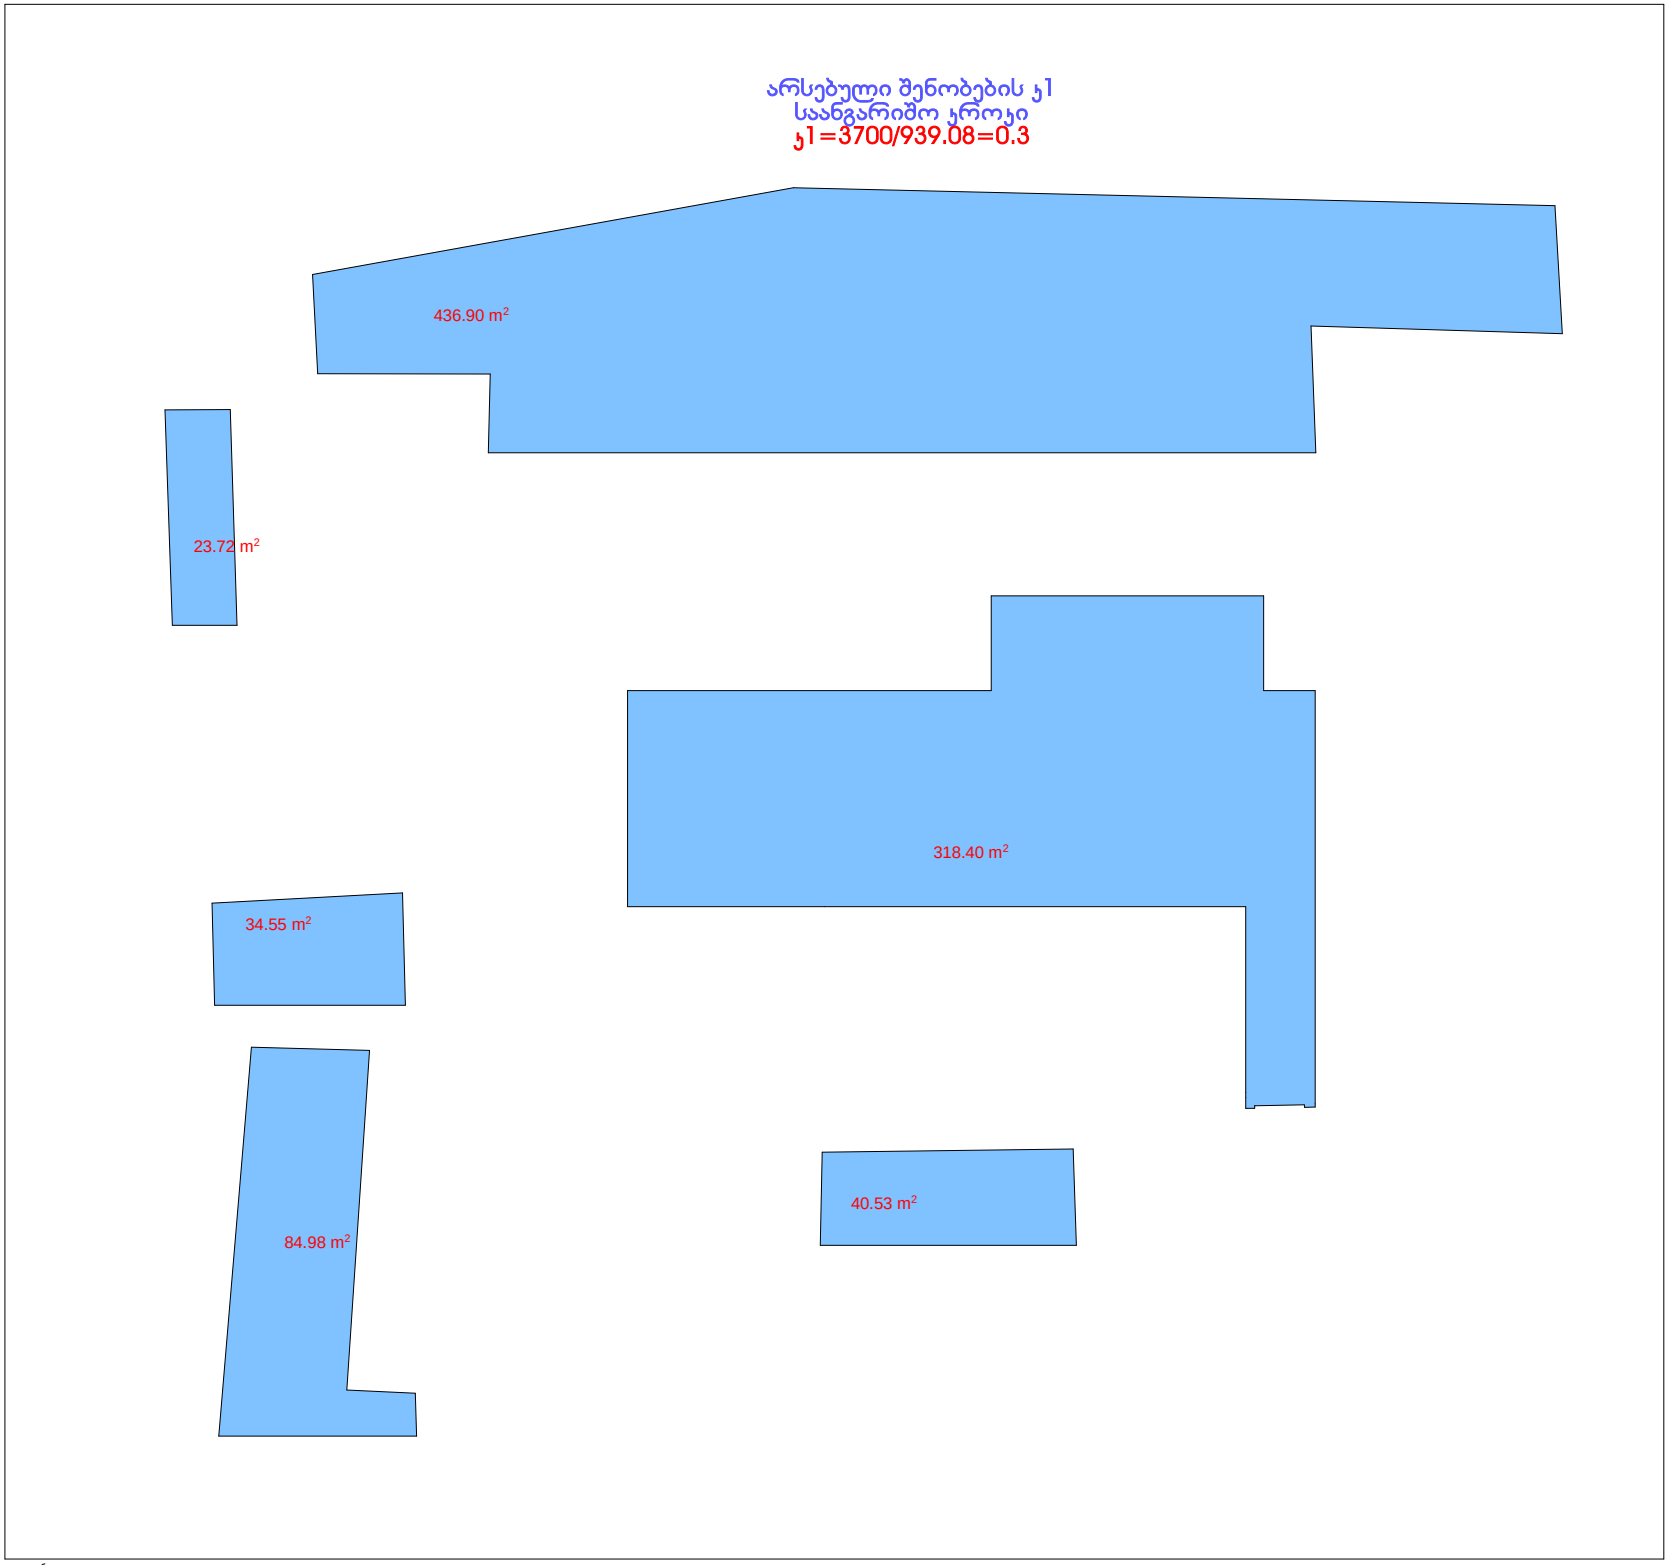
არსებული შენობების კ1
საანგარიშო კროკი
კ1=3700/939.08=0.3
436.90 m²
23.72 m²
318.40 m²
34.55 m²
84.98 m²
40.53 m²

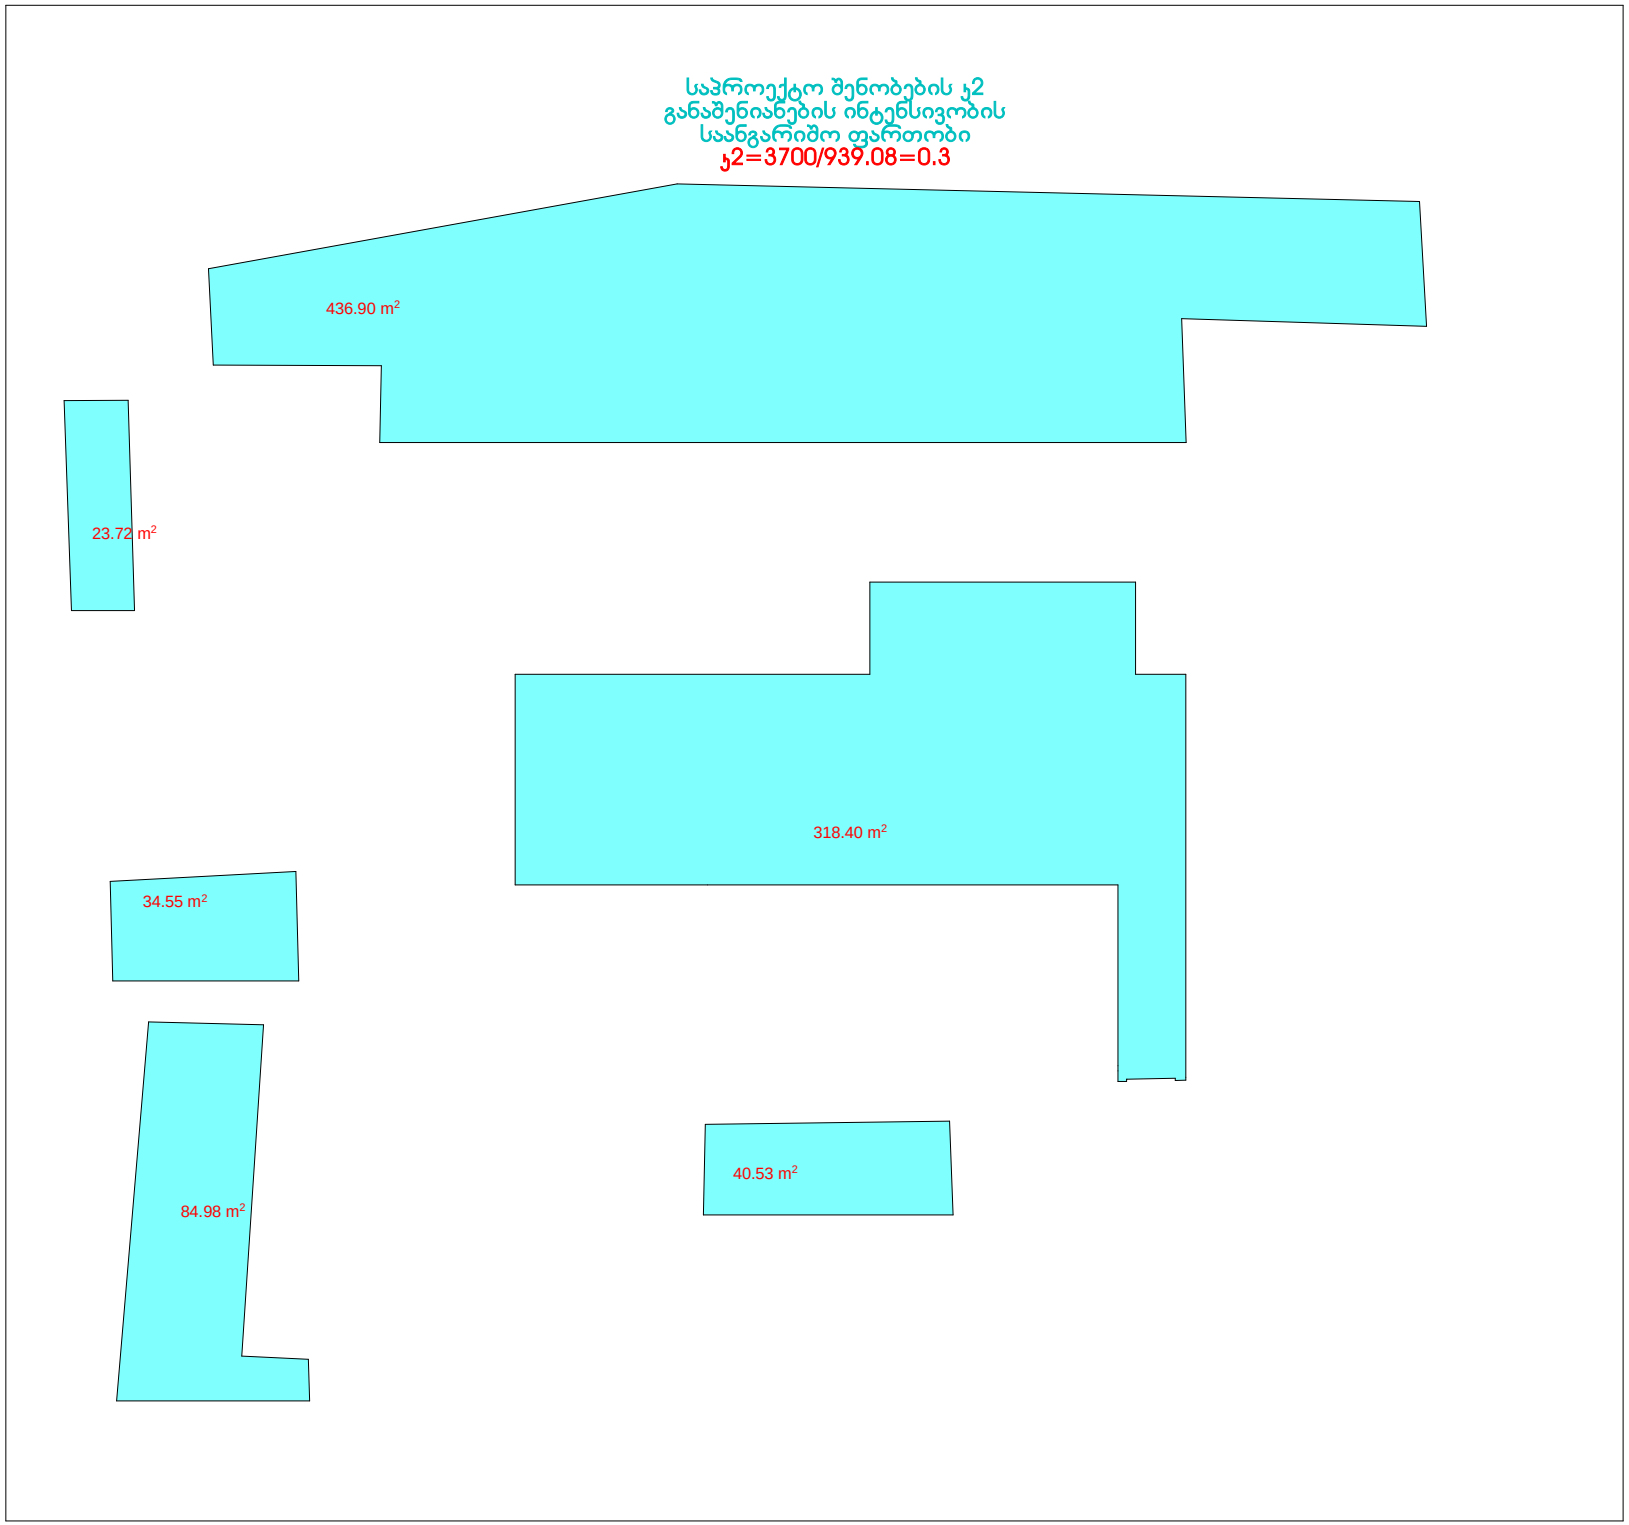
საპროექტო შენობების კ2
განაშენიანების ინტენსივობის
საანგარიშო ფართობი
კ2=3700/939.08=0.3
436.90 m²
23.72 m²
318.40 m²
34.55 m²
84.98 m²
40.53 m²

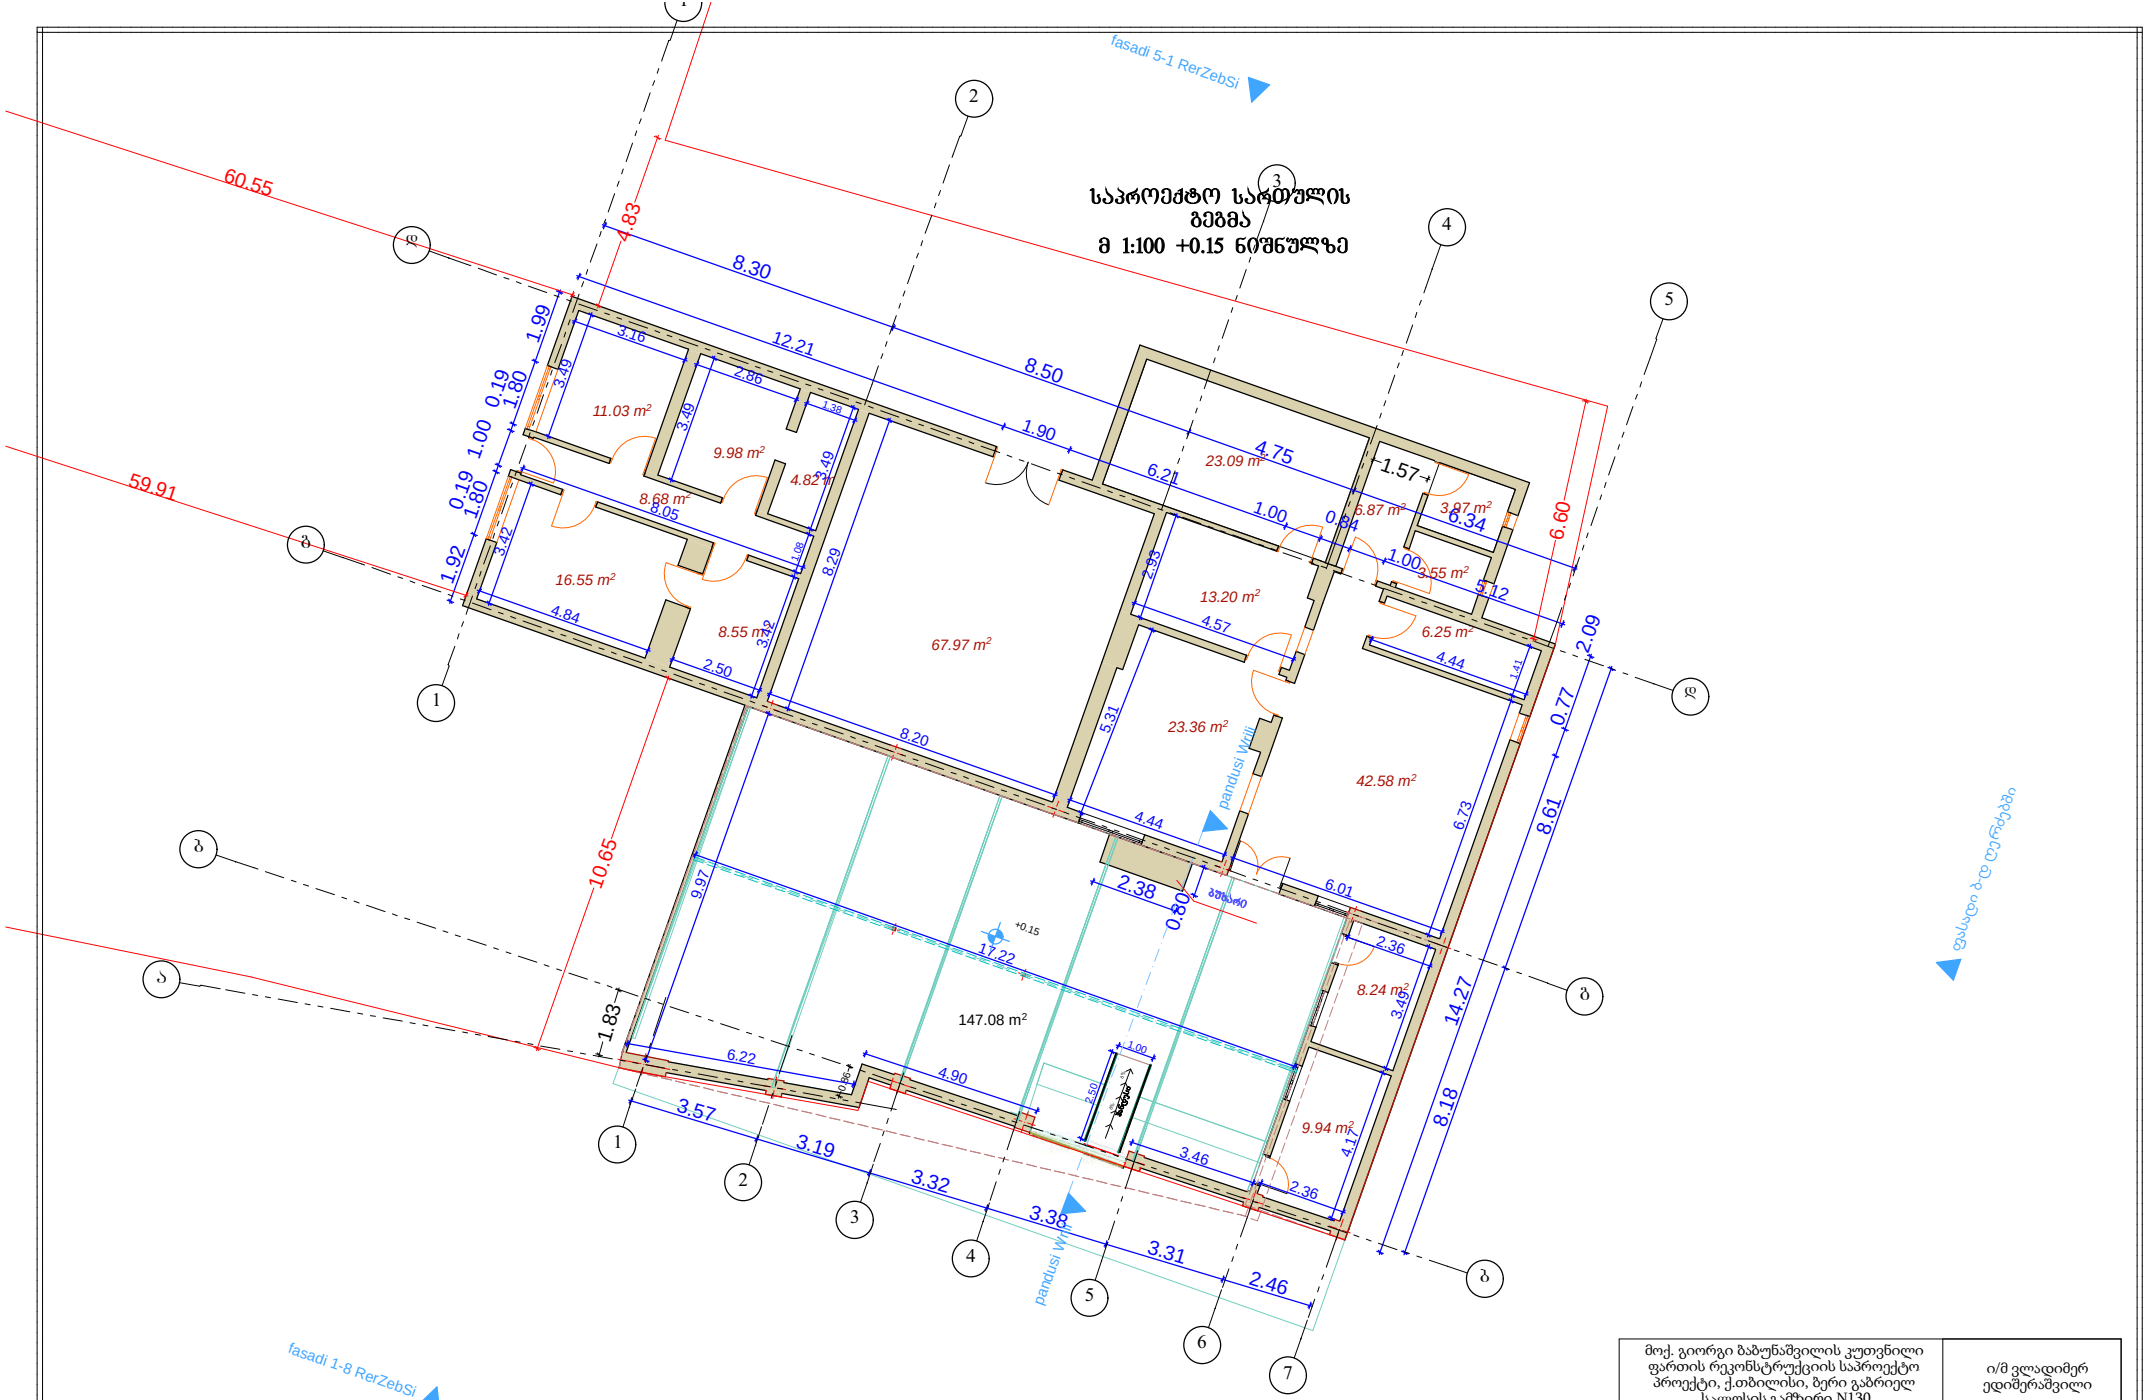

მოქ. გიორგი ბაბუნაშვილის კუთვნილი ფართის რეკონსტრუქციის საპროექტო პროექტი, ქ.თბილისი, ბერი გაბრიელ სალოსის გამზირი N130			ი/მ ვლადიმერ ედიშერაშვილი
დამკვეთი : გ. ბაბუნაშვილი		საპროექტო სართულის გეგმა მ 1:100	
დირექტორი	ვ. ედიშერაშვილი	ვ. ედიშერაშვილი	2016 წ.
არქიტექტორი	ვ. ედიშერაშვილი	ვ. ედიშერაშვილი	

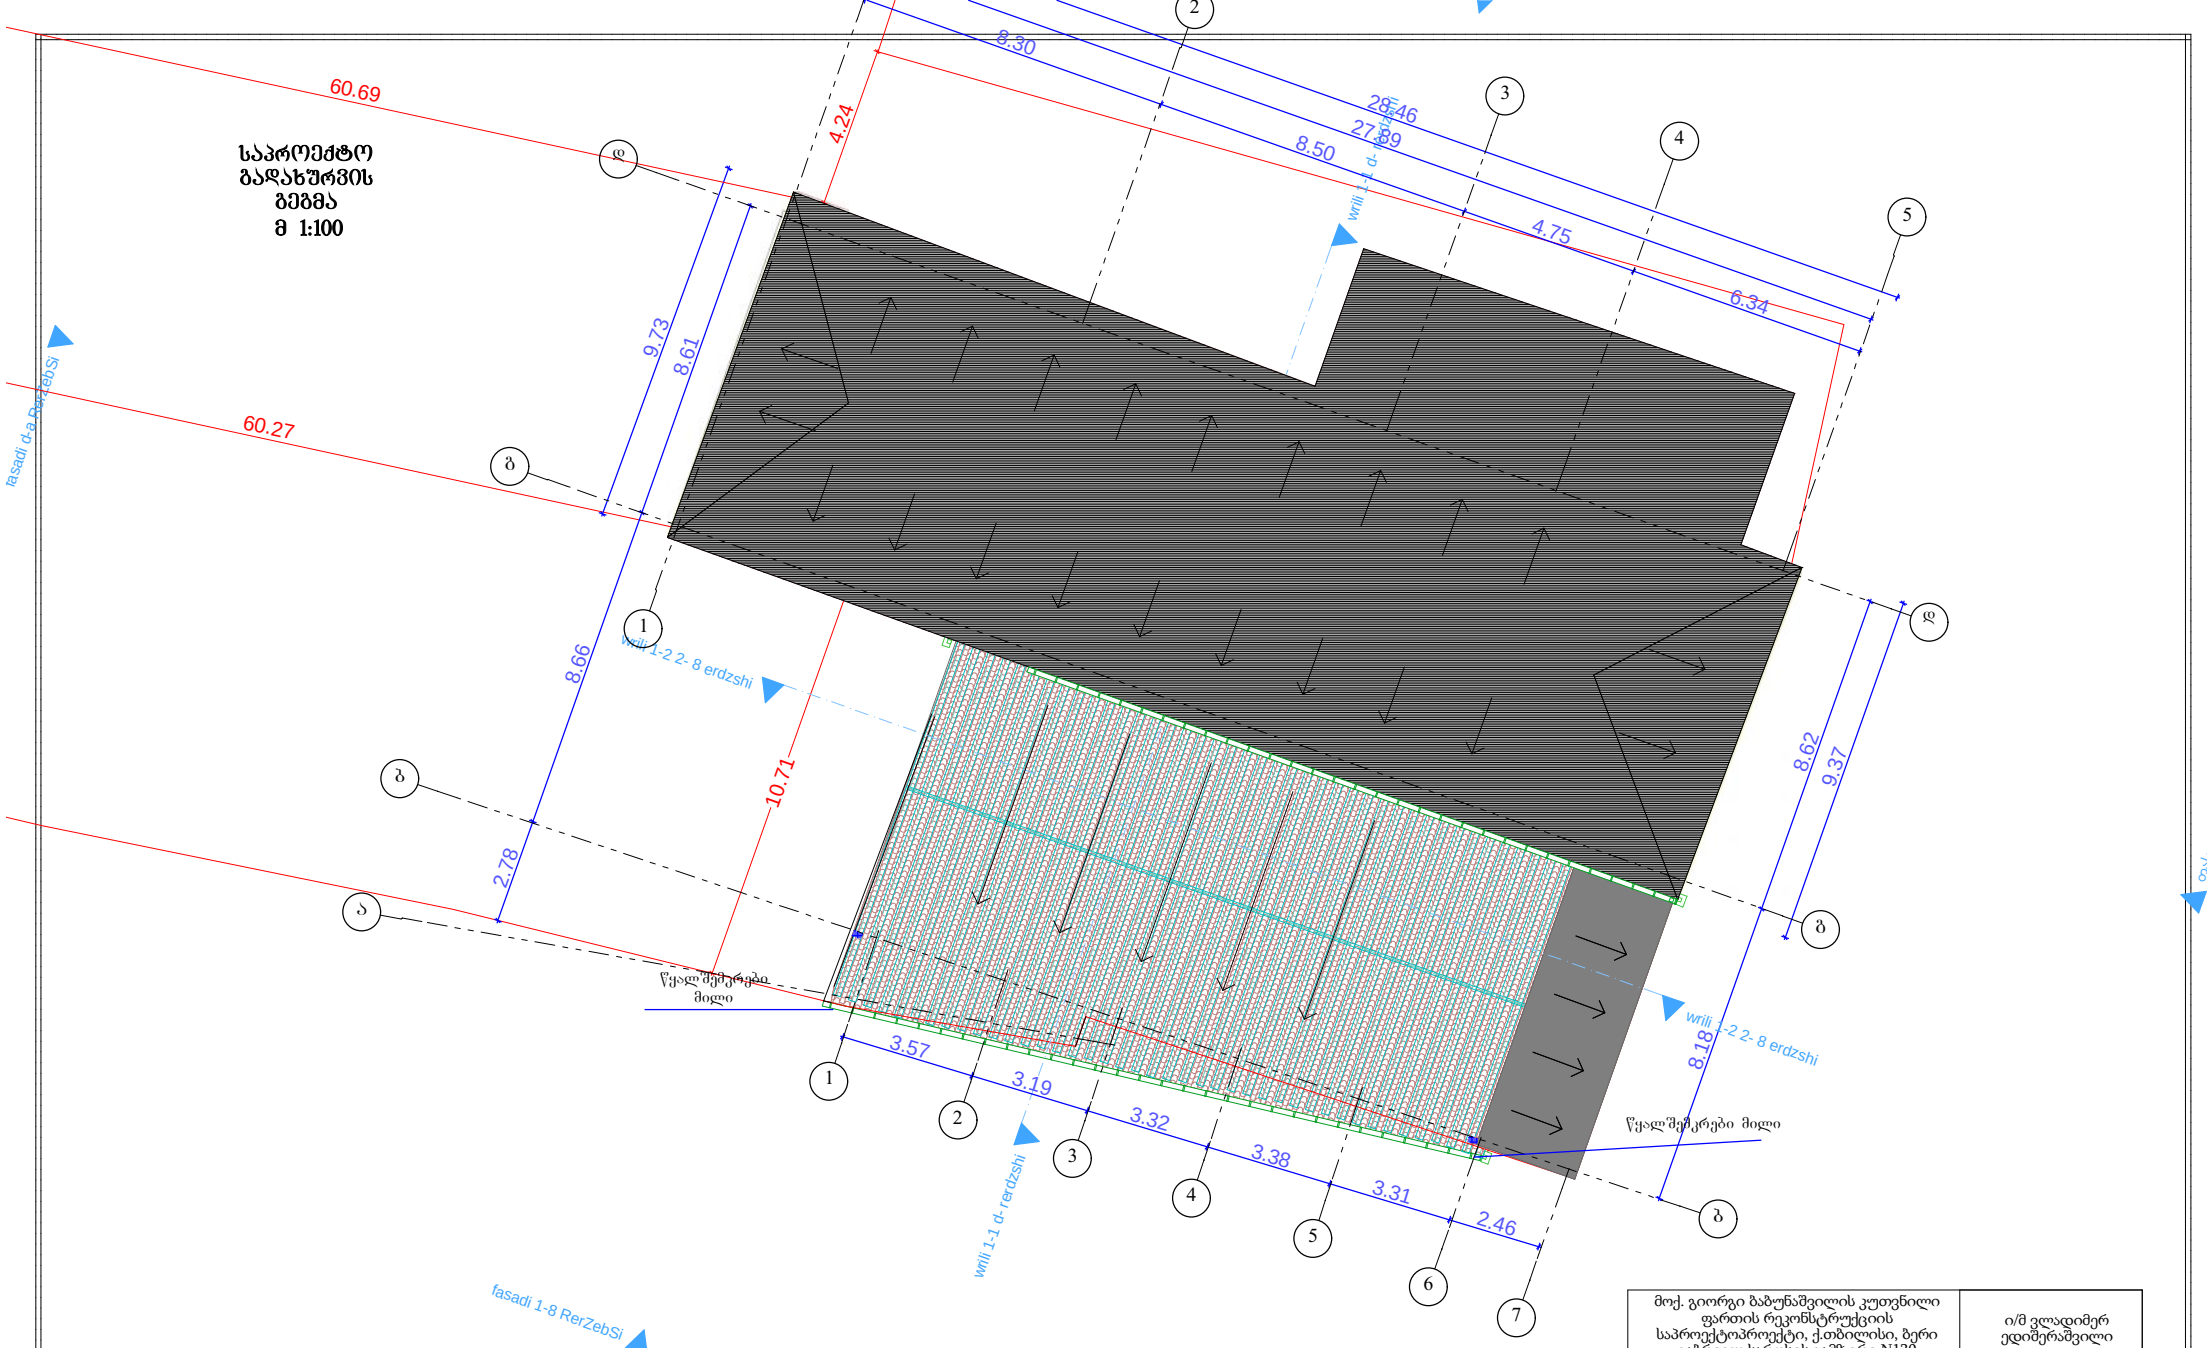

მოქ. გიორგი ბაბუნაშვილის კუთვნილი ფართის რეკონსტრუქციის საპროექტოპროექტი, ქ.თბილისი, ბერი გაბრიელ საროსის გამზირი N130			ი/მ ვლადიმერ ედიშერაშვილი
დამკვეთი : გ. ბაბუნაშვილი		საპროექტო სახურავის გეგმა	
დირექტორი	*ვ. ედიშე*	ვ. ედიშერაშვილი	2016 წ.
არქიტექტორი	*ვ. ედიშე*	ვ. ედიშერაშვილი	

საპროექტო შენობების კ1
განაშენიანების კოეფიციენტის
საანგარიშო ფართობი
კ2=3700/1092.92=0.3

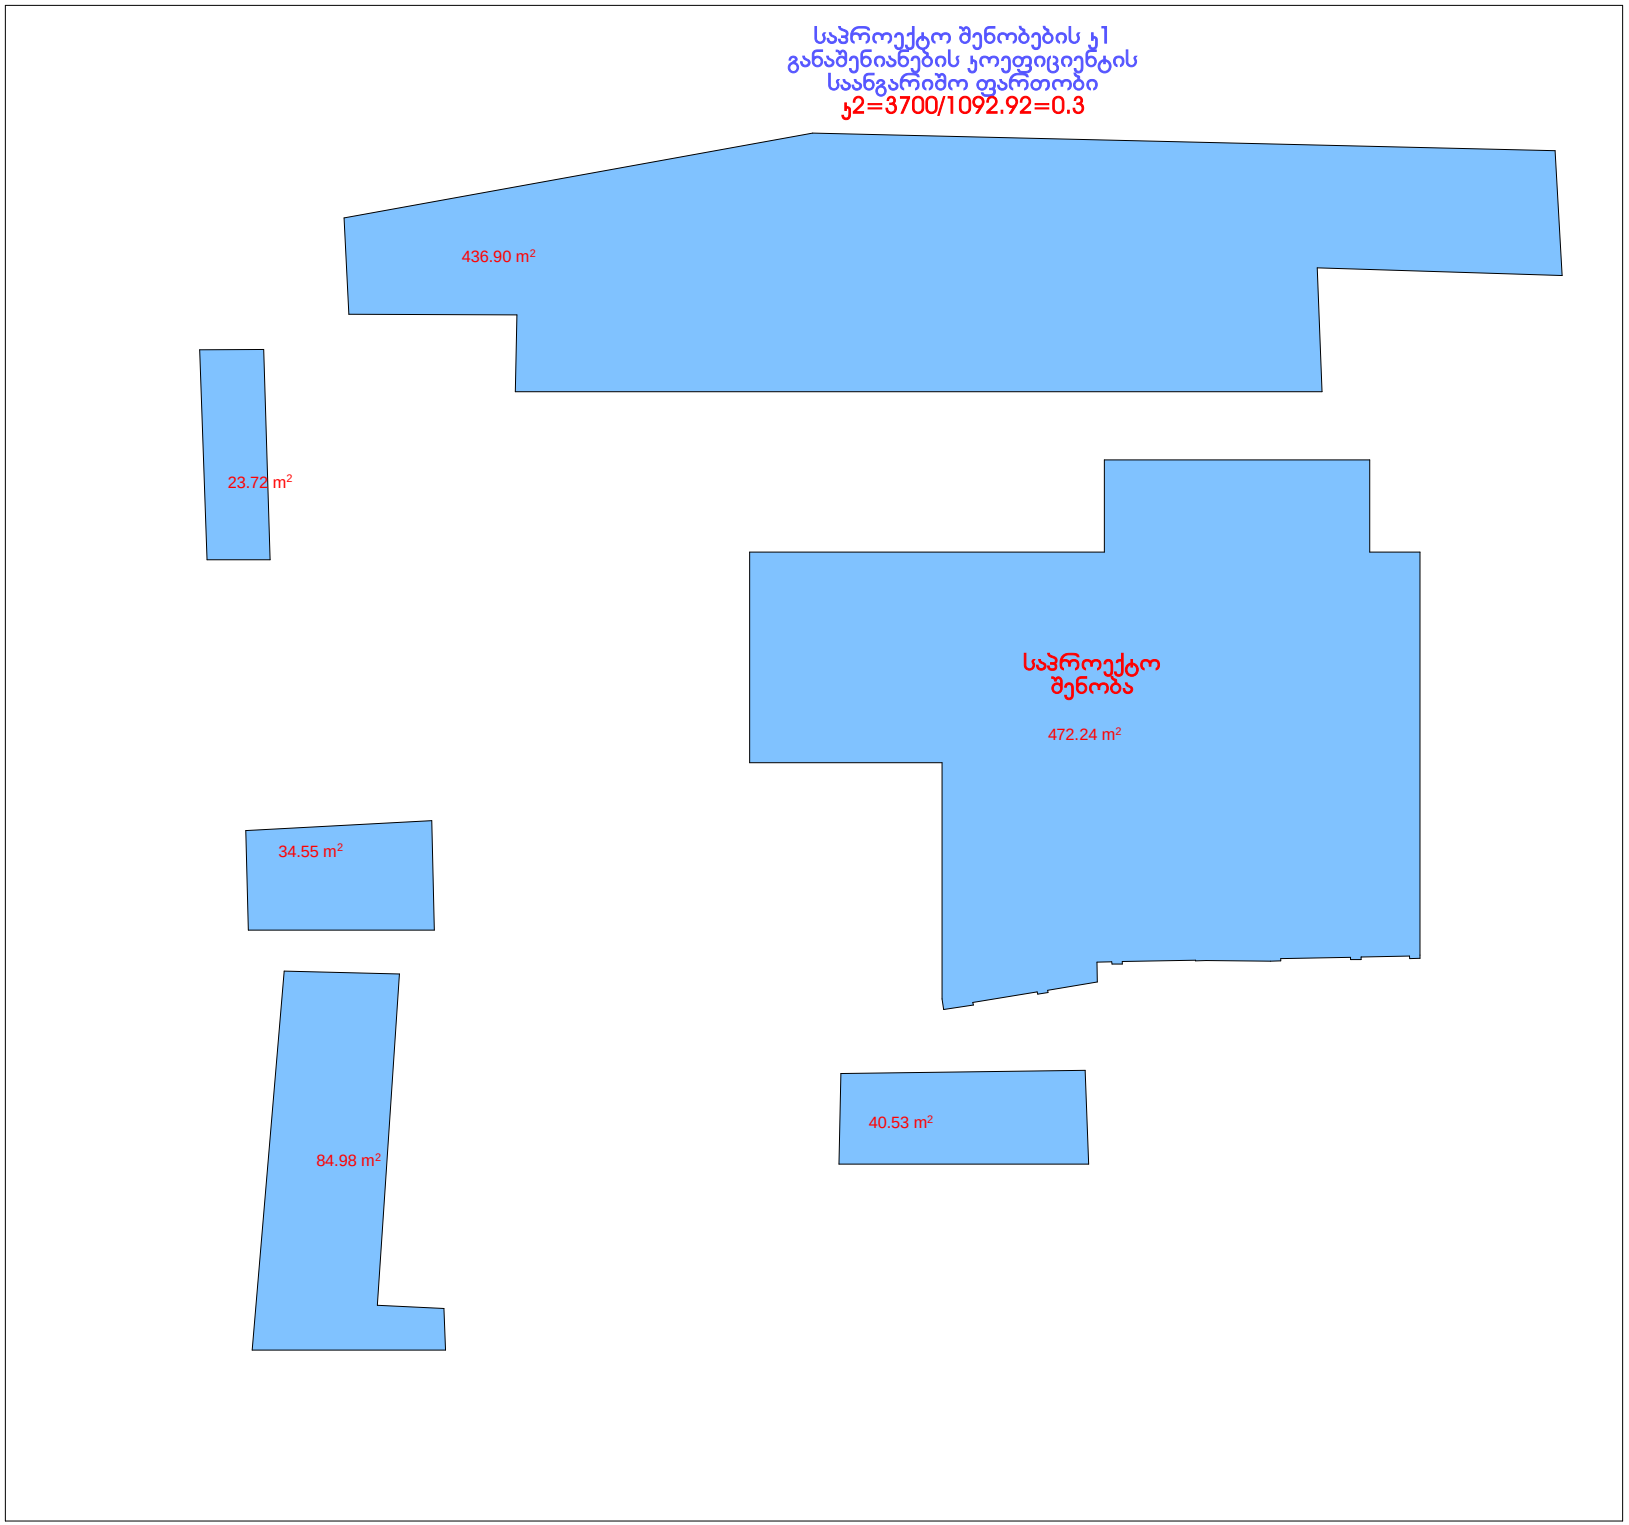

საპროექტო შენობების ჯ2
განაშენიანების ინტენსივობის
საანგარიშო ფართობი
ჯ2=3700/1092.92=0.3

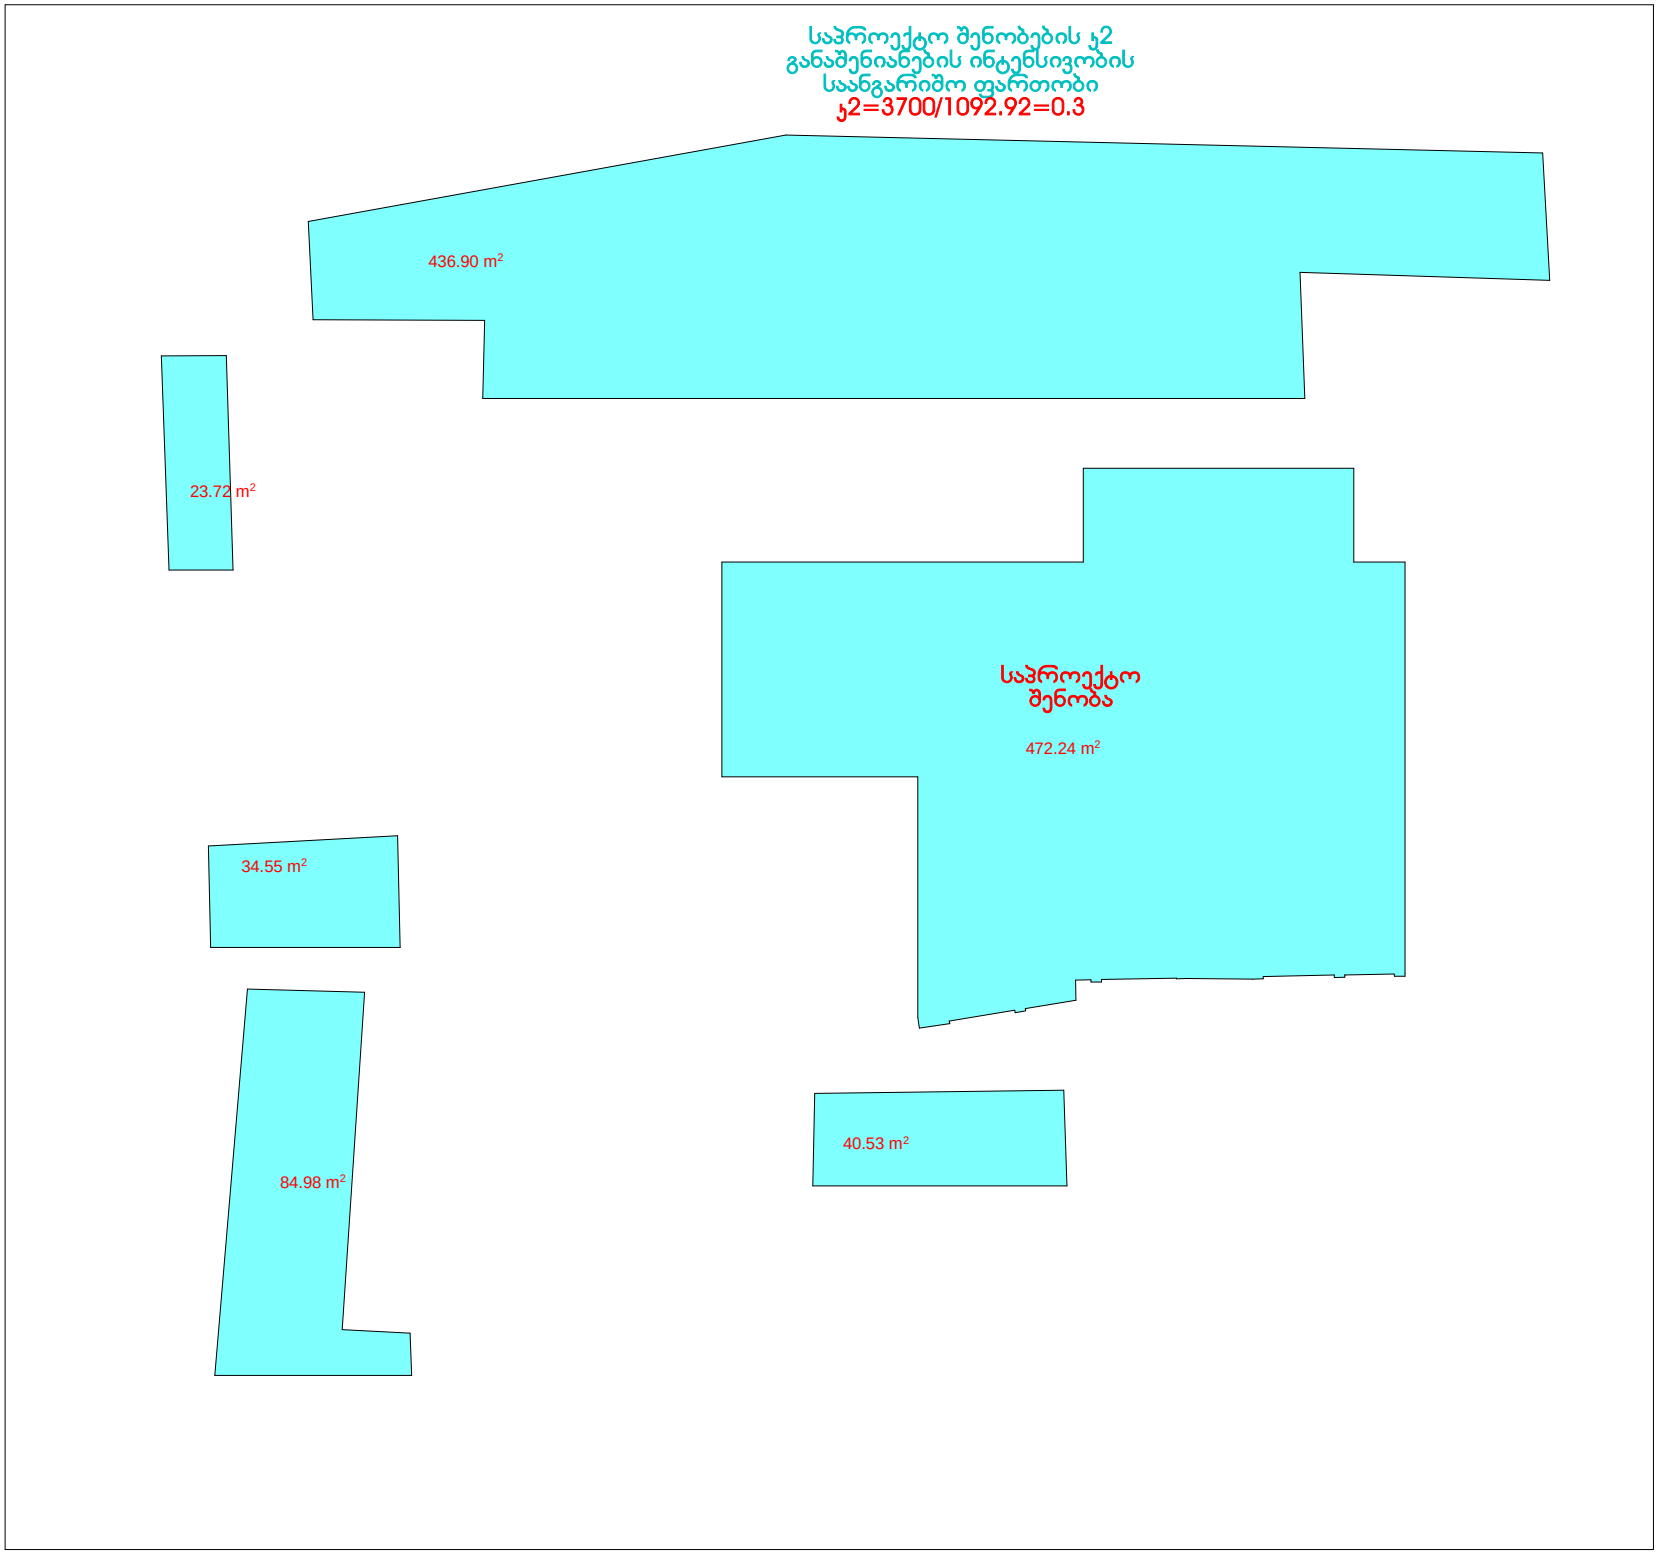

კ3 გამწვანების კოეფიციენტის
საანგარიშო ფართობი
კ3=3700/660.24=0.2

