wiTeli xazi

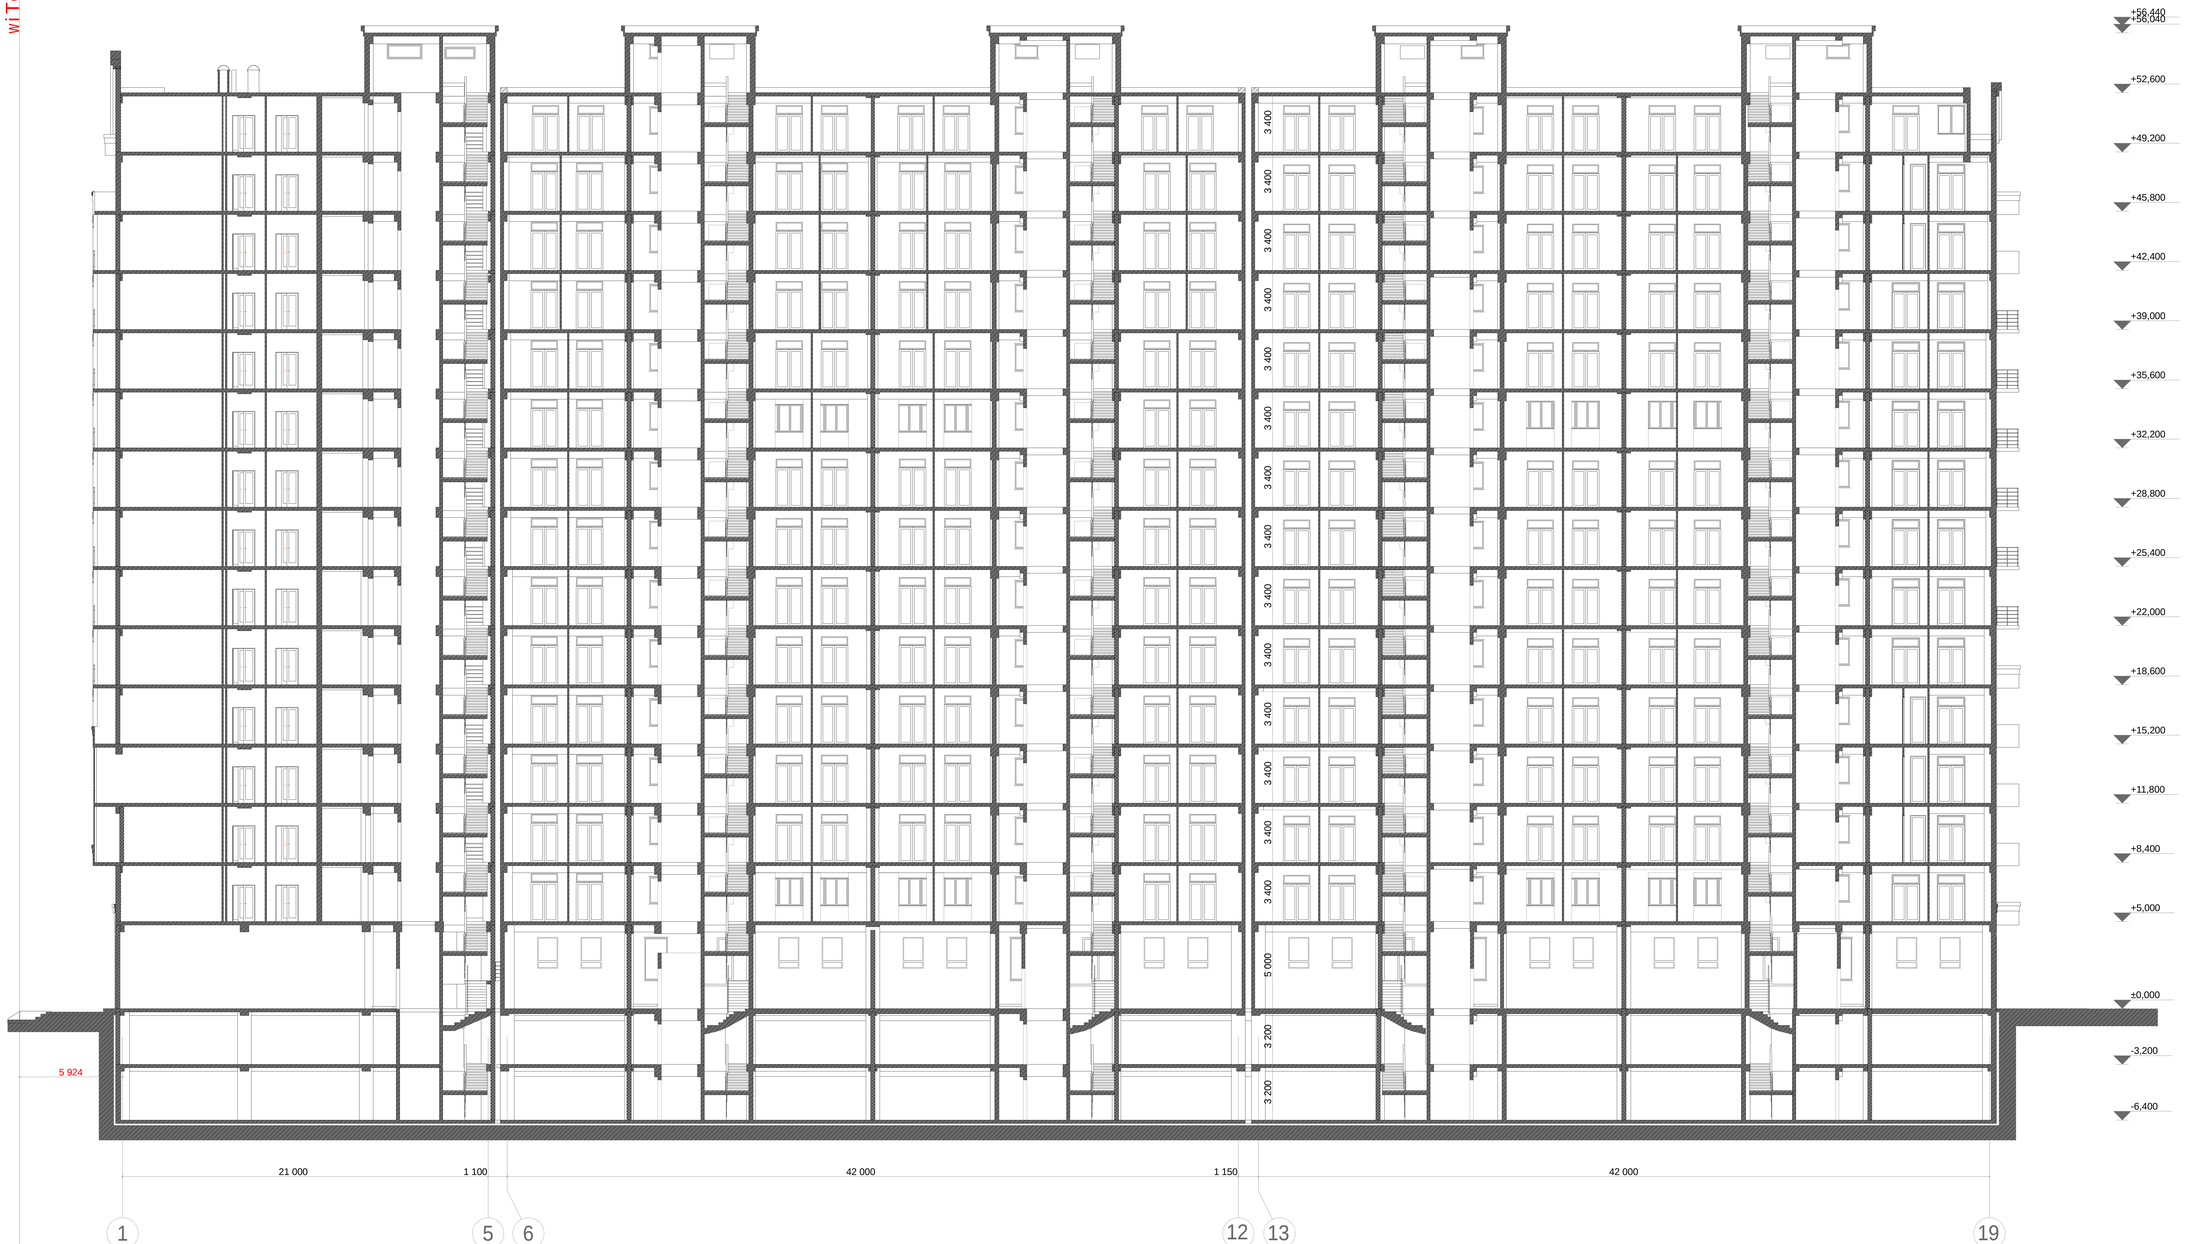

Wrili

A-1

damkveTi mog.
Teimuraz TaTeSvili

q. TbilisSi,
guramiSvilis 78

proeqtis saxelwodeba:

TbilisSi guramiSvilis gamz#78-Si mravalbiniani sacxovrebeli kompleqsis proeqti

SABA

Tanamdeboba	gvari
arqiteqtori	o. dumbaZe
Seasrula	o. dumbaZe

maStabi 1:100

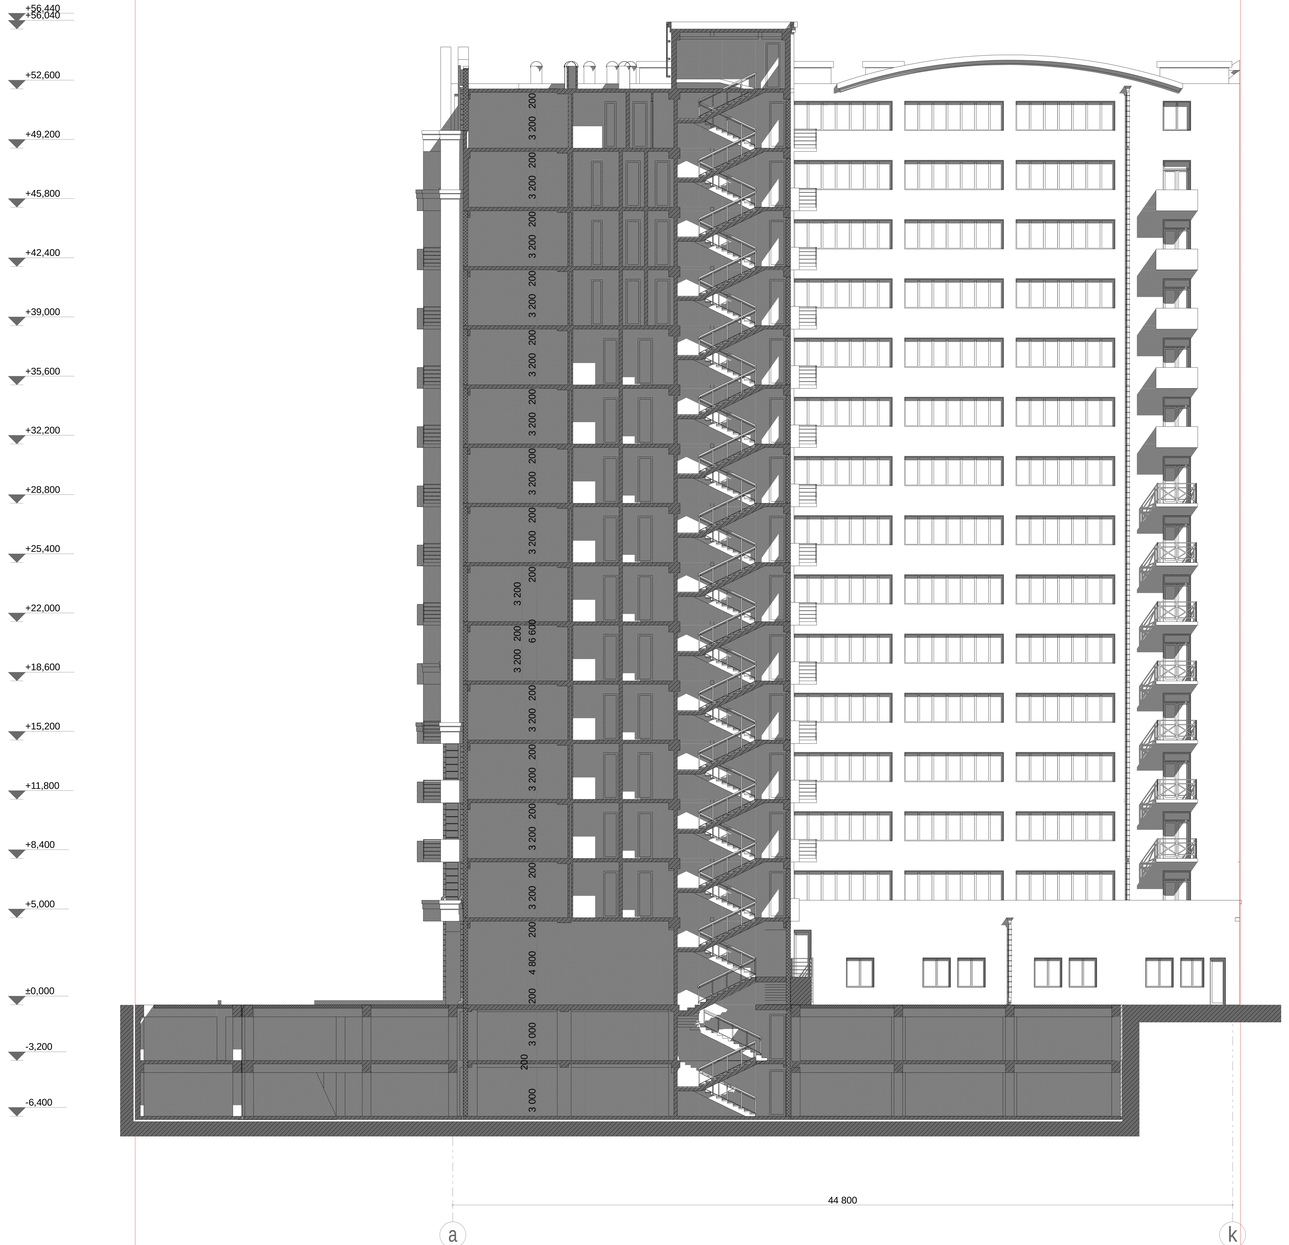

Wrili

A-2

damkveTi moq.
Teimuraz TaTeSvili

q. TbilisSi,
guramiSvilis 78

proeqtis saxelwodeba:

TbilisSi guramiSvilis
gamz#78-Si
mravalbiniani
sacxovrebeli
kompleqsis
proeqti

SABA

Tanamdeboba	gvari
arqiteqtori	o. dumbaZe
Seasrula	o. dumbaZe
maStabi	1:100