
სამსახურის უფროსი

საქართველო
# ქ.თბილისის მერია
სსიპ. ქ. თბილისის არქიტექტურის სამსახური

## სიტუაციური გეგმა

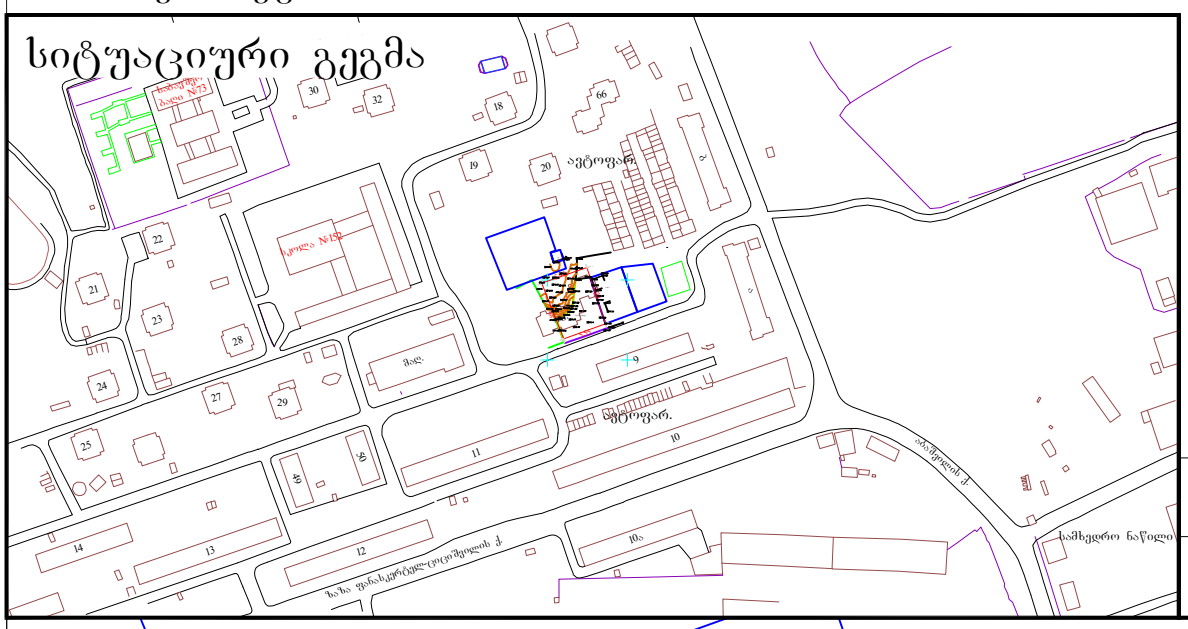


| | | |
|---|---|---|
| განყოფილ. უფროსი | | |
| მთავარი სპეც.ტი | | |







| პირობითი აღნიშვნები | შენიშვნა: მიწის სამუშაოები შეათანხმეთ კომუნიკაციის წარმომადგენლებთან | | | პროექცია UTM 38N<br>საკოორდინატო სისტემა WGS 84 |
|---|---|---|---|---|
| მიწისქვეშა კომუნიკაციები | ნაკვეთის საზღვარი | ბუჩქი | ცოცხალი ღობე | ღობე |
| | შენობა | გაზონი | ხეების რიგი | ბორდიური |
| კანალიზაცია | არკა | სამეთვალყურეო ჭები | ტრანსფორმატორი | ბეტონი |
| დენის კაბელი | ფარდული | ძეგლი | რადიო ან ტელე ანძა | კედელი |
| გაზის მილი | კიბე | შადრევანი | ლამპიონები | საყრდენი კედელი |
| წყლის მილი | ფოთლოვანი ხე | ონკანი | ელექტრო ბოძი | ბილიკი |
| კავშირგაბმულობა | წიწვოვანი ხე | წყარო ან ჭა | რკინიგზა | გზის კონტური |
| | ხეხილის ხე | ბენზინგასამართი სადგური | იზოჰიფსი | ფლატე |
| | პალმა | მაღალი ძაბვის გადამცემი | მთავარი იზოჰიფსი | წყლის კონტური |



შპს„პრივატტექსერვისი"
ქ. თბილისი, ორბელიანის ქუჩა №36
Ltd "PRIVATTEKSERVISI"
მობ: +995 514-44-11-41.
E-mail: zviadiw@gmail.com


| | | |
|---|---|---|
| დირექტორი | ზ. წიკლაური | |
| კომპ. უზრუნველყოფა | ზ. წიკლაური | |
| აზომა | ლ. ჩიტაიშვილი | |
| მისამართი | ქალაქი თბილისი, ზემო პლატო, მიმდებარედ (ნაკვეთი №05/042)<br>საკ. კოდი: 01.19.20.005.042 | |
| | მაშტაბი 1:500 | 05.12.2015 |


საქართველო
# ქ.თბილისის მერია
სსიპ. ქ. თბილისის არქიტექტურის სამსახური

სამსახურის უფროსი

## სიტუაციური გეგმა

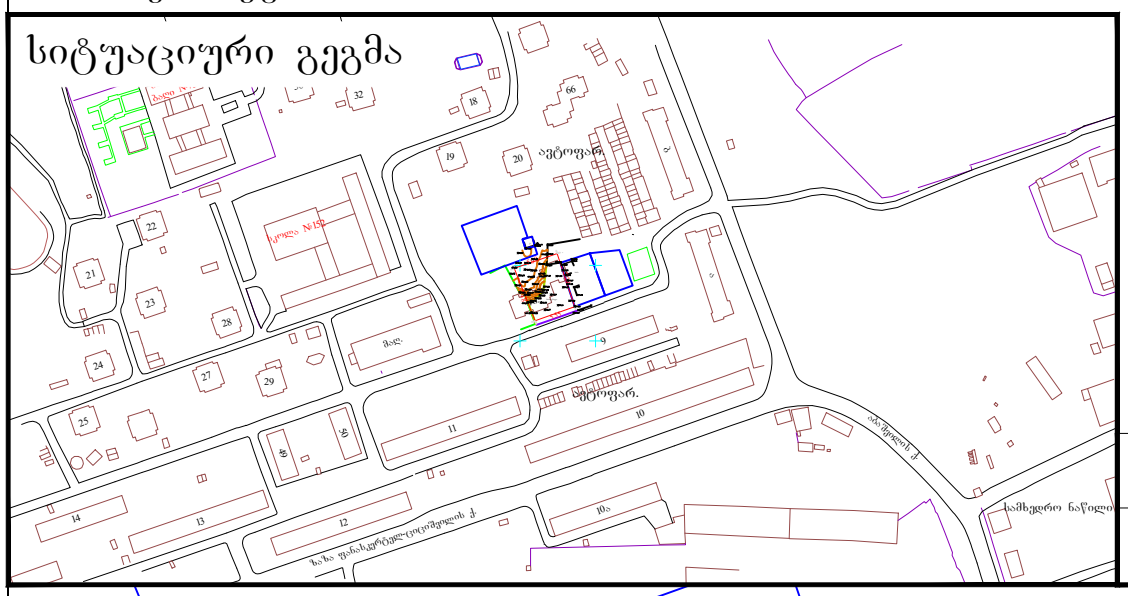


| | | |
|---|---|---|
| განყოფილ. უფროსი | | |
| მთავარი სპეც.ტი | | |

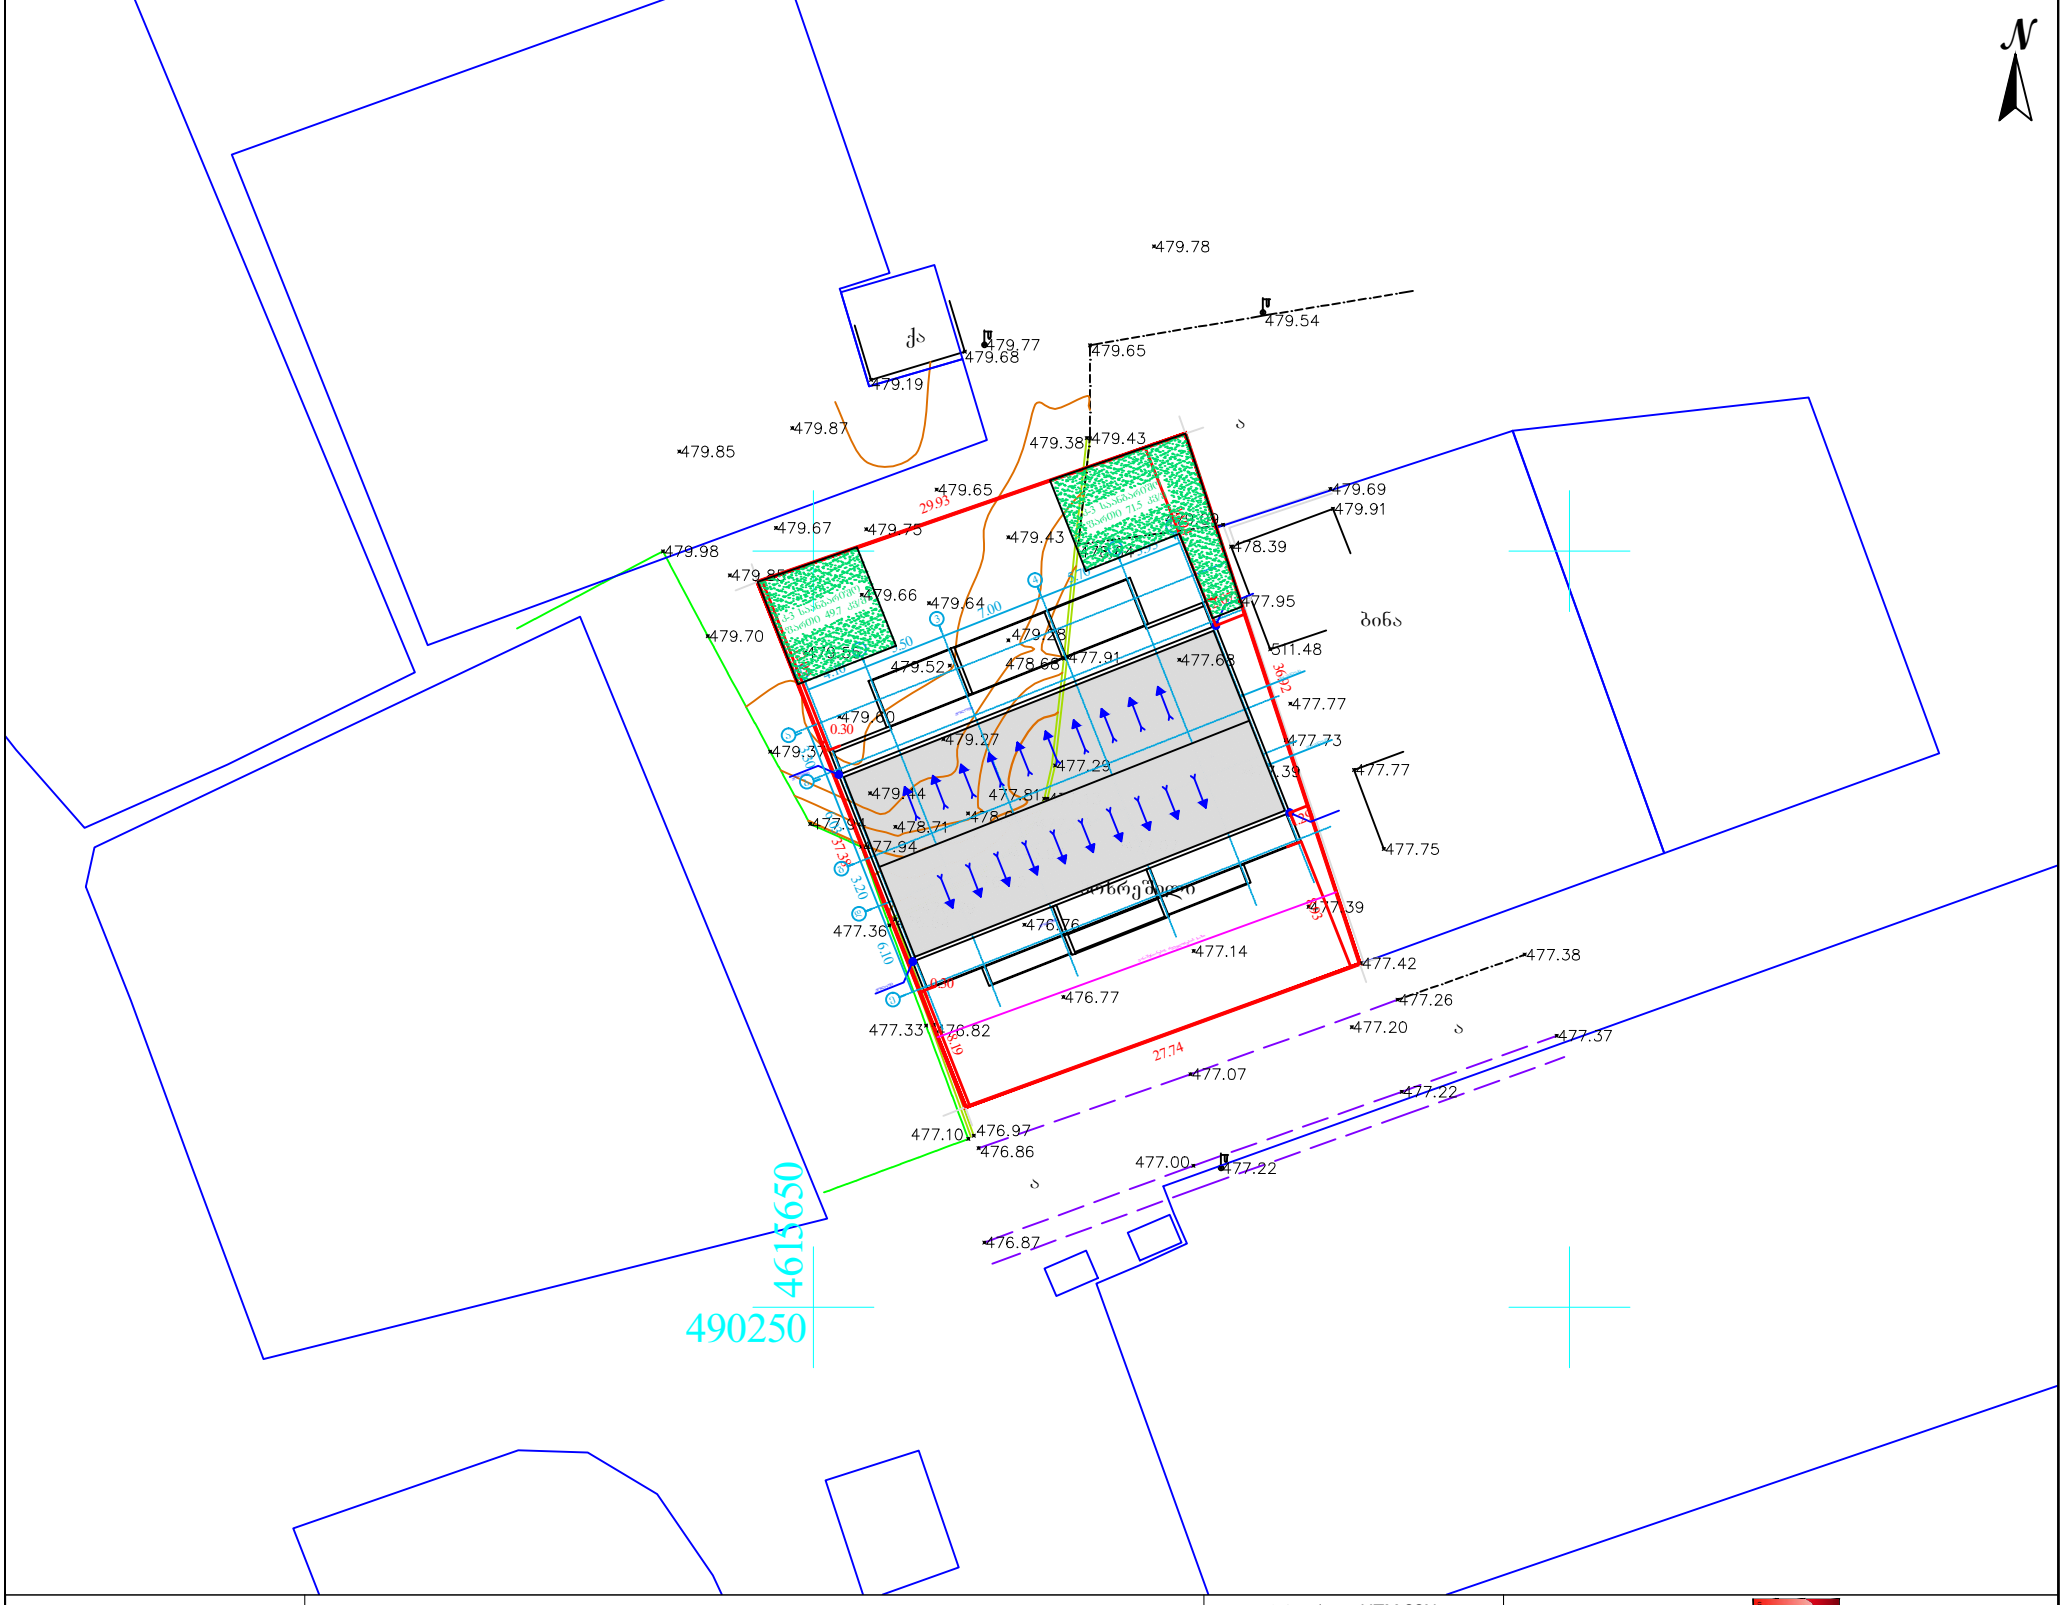


| პირობითი აღნიშვნები | შენიშვნა: მიწის სამუშაოები შეათანხმეთ კომუნიკაციის წარმომადგენლებთან | | | პროექცია UTM 38N<br>საკოორდინატო სისტემა WGS 84 | შპს„პრივატტექსერვისი"<br>ქ. თბილისი,<br>ორბელიანის ქუჩა №38<br>Ltd "PRIVATTEKSERVISI"<br>მობ: +995 514-44-11-41.<br>E-mail: zviadiw@gmail.com |
|---|---|---|---|---|---|
| მიწისქვეშა კომუნიკაციები | ნაკვეთის საზღვარი | ბუჩქი | ცოცხალი ღობე | ღობე | |
| კანალიზაცია | შენობა | გაზონი | ხეების რიგი | ბორდიური | დირექტორი — ზ. წიკლაური |
| დენის კაბელი | არკა | სამეთვალყურეო ჭები | ტრანსფორმატორი | ბეტონი | კომპ. უზრუნველყოფა — ზ. წიკლაური |
| გაზის მილი | ფარდული | ძეგლი | რადიო ან ტელე ანძა | კედელი | აზომა — ლ. ჩიტაიშვილი |
| წყლის მილი | კიბე | შადრევანი | ლამპიონები | საყრდენი კედელი | მისამართი: ქალაქი თბილისი, ზემო პლატო, მიმდებარედ (ნაკვეთი №05/042) საკ. კოდი: 01.19.20.005.042 |
| კავშირგაბმულობა | ფოთლოვანი ხე | ონკანი | ელექტრო ბოძი | ბილიკი | |
| | წიწვოვანი ხე | წყარო ან ჭა | რკინიგზა | გზის კონტური | მაშტაბი 1:500 — 05.12.2015 |
| | ხეხილის ხე | ბენზინგასამართი სადგური | იზოჰიფსი | ფლატე | |
| | პალმა | მაღალი ძაბვის გადამცემი | მთავარი იზოჰიფსი | წყლის კონტური | |