

ჭრილი 1-1 მ. 1:100

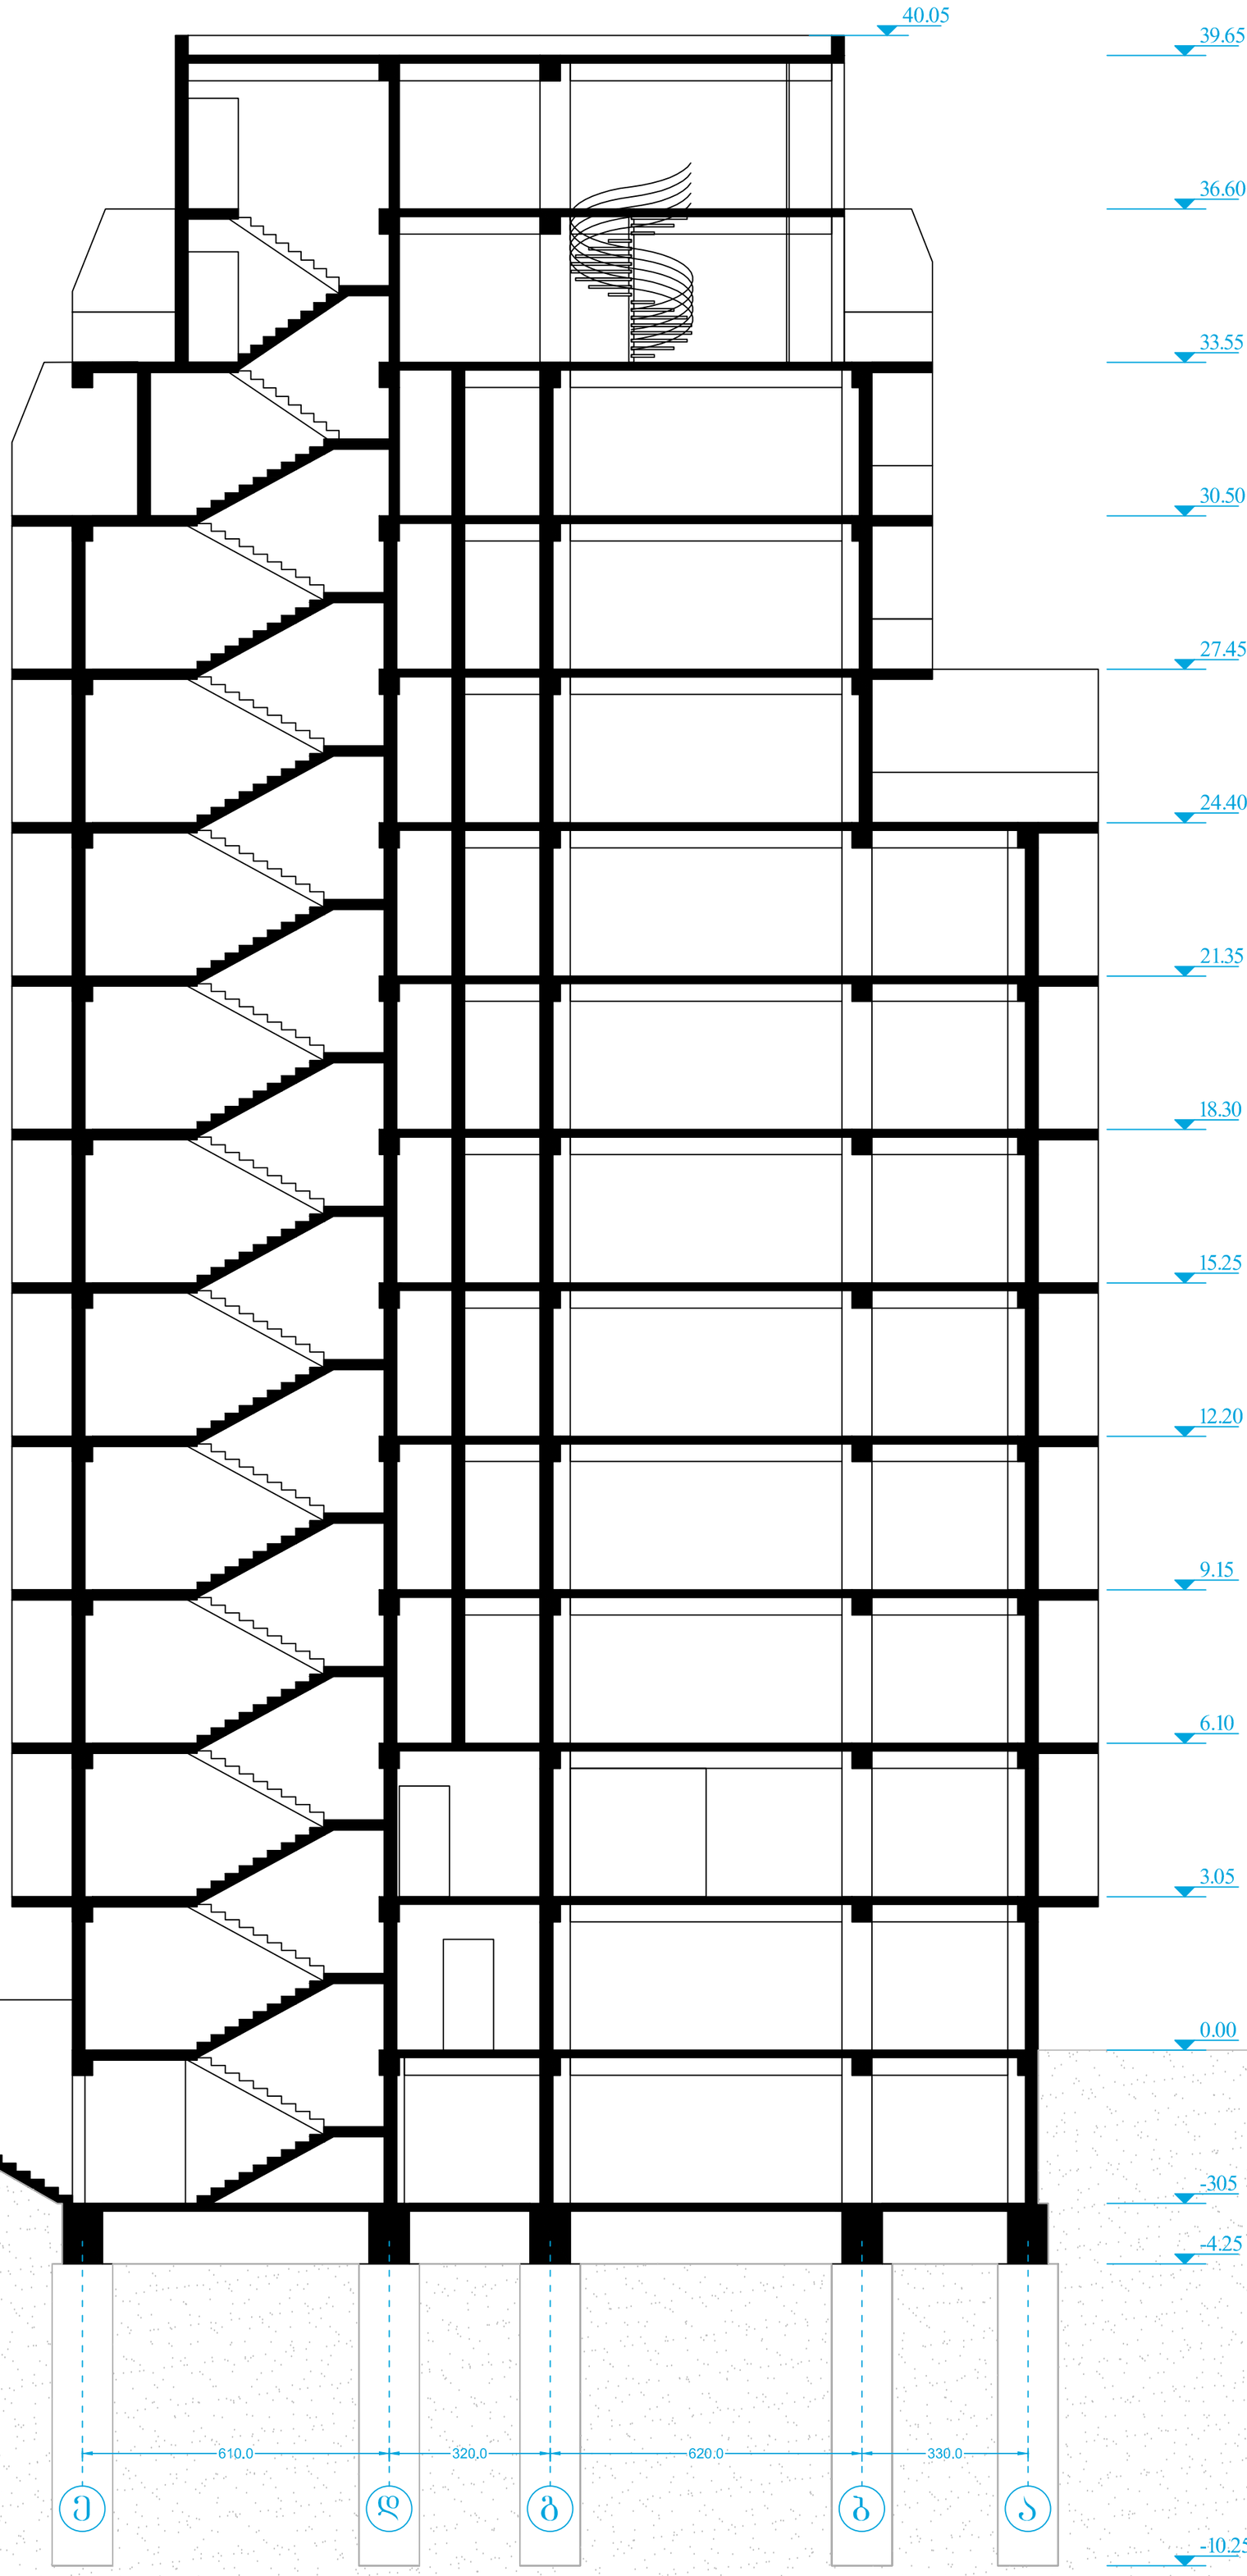

დამკვეთი: შემსრულებელი:	შპს "გიოკაპიტალი" ს/კ 406155841
პროექტის ავტორი: არქიტექტორი:	გიორგი ლოთიშვილი. პ/ნ 04001000787
მისამართი: ტელეფონი:	სესილია თაყაიშვილის 25. 593 22 20 33. 577 68 90 76.

ფორმატი A2

ჭრილი 2-2 მ. 1:100

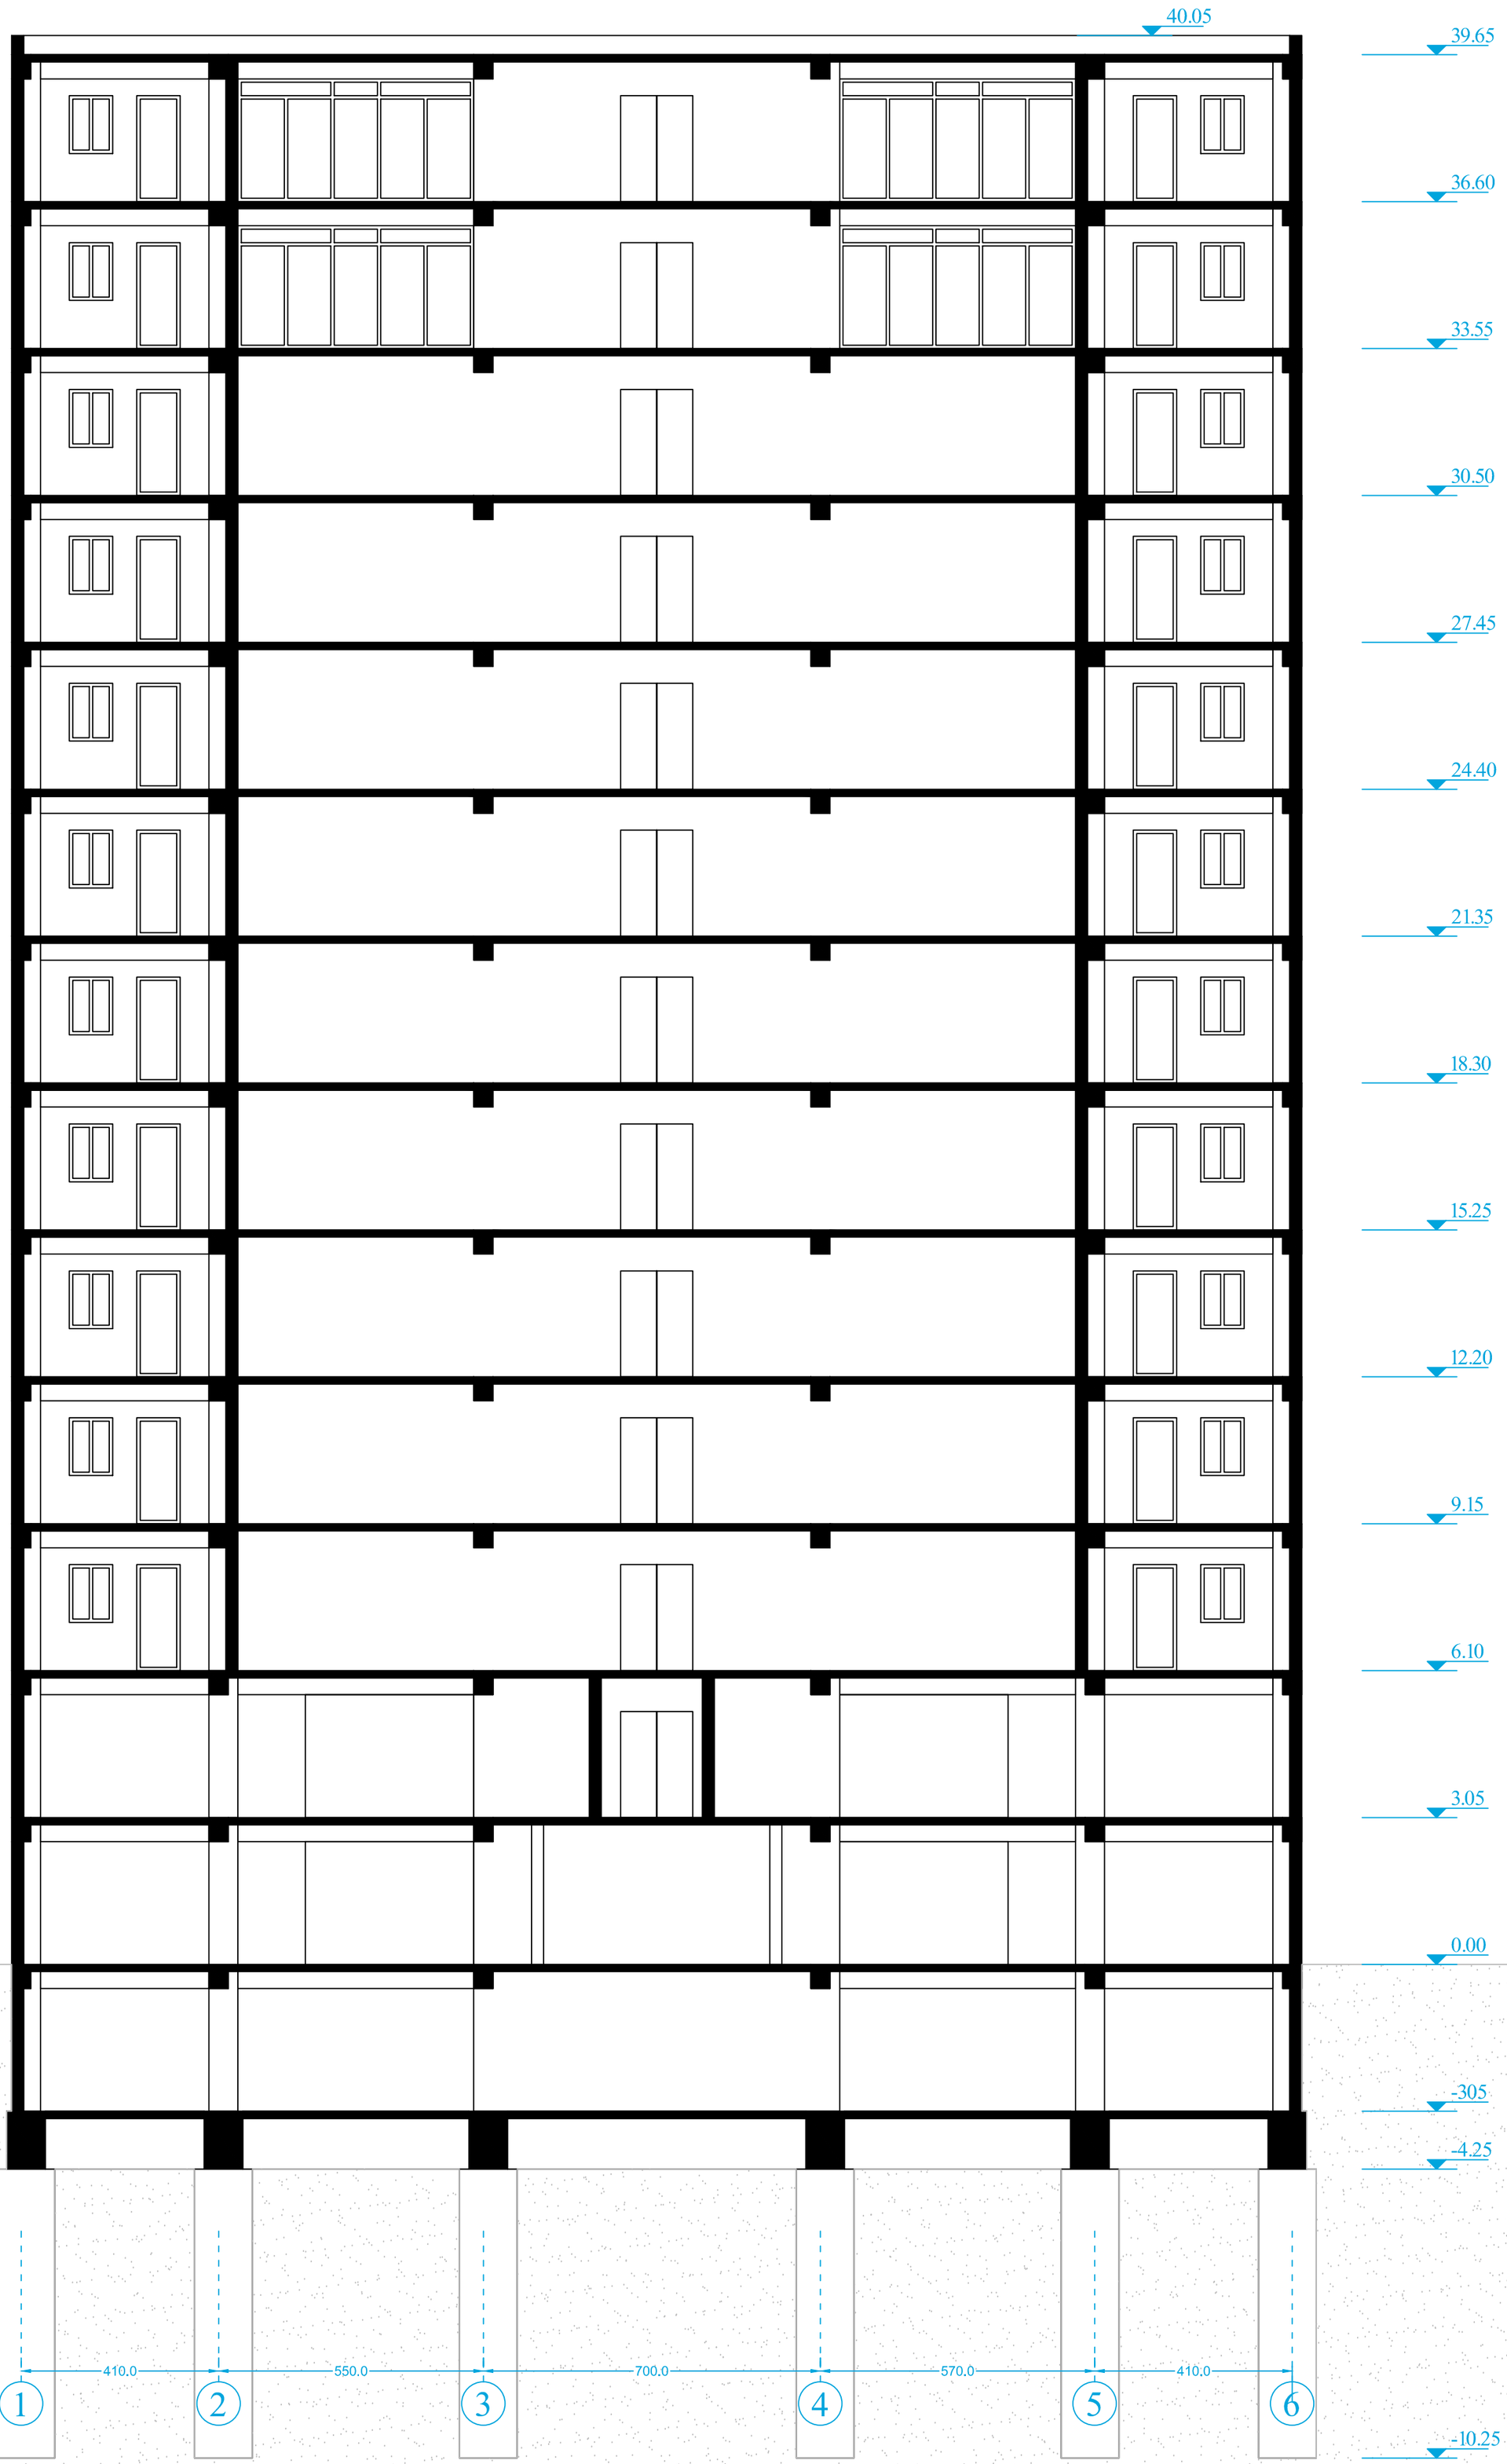

დამკვეთი: შემსრულებელი:	შპს "გიოკაპიტალი" ს/კ 406155841
პროექტის ავტორი: არქიტექტორი:	გიორგი ლოთიშვილი. პ/ნ 04001000787
მისამართი: ტელეფონი:	სესილია თაყაიშვილის 25. 593 22 20 33. 577 68 90 76.

ფორმატი A2