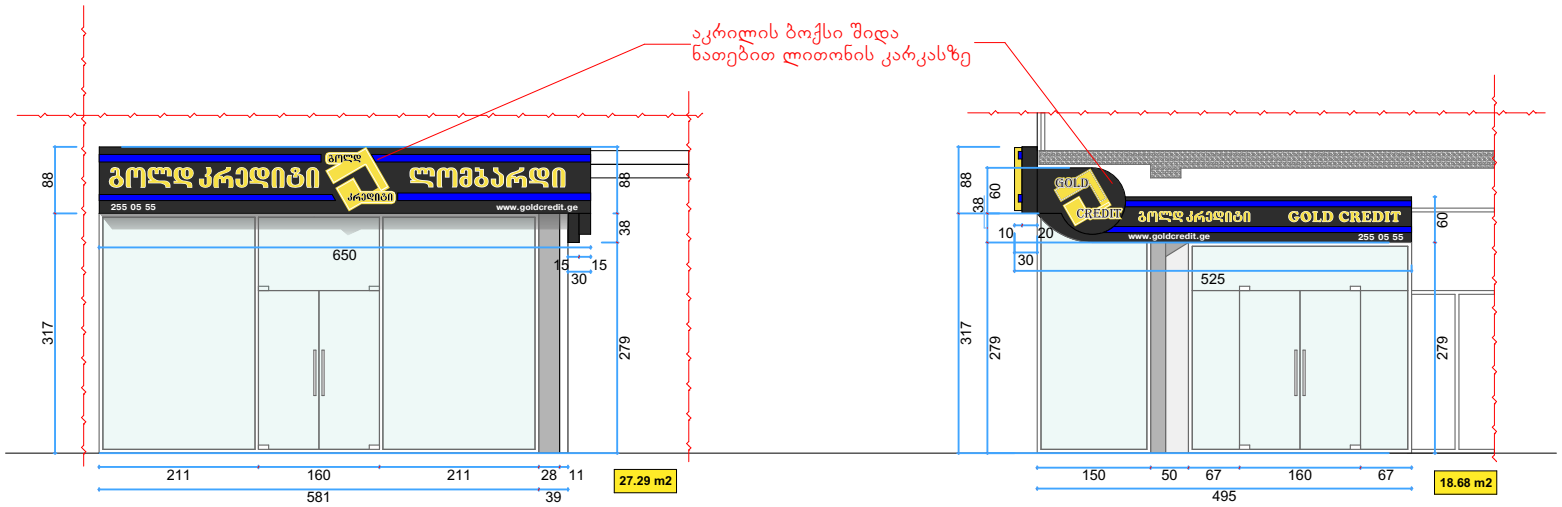

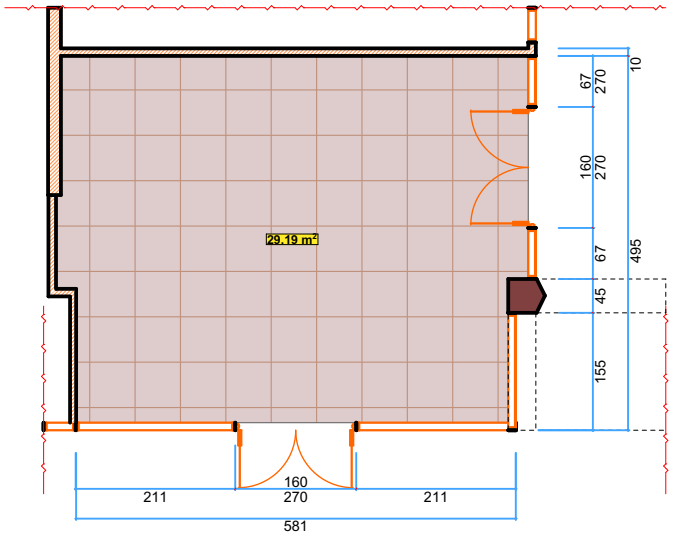

პროექტის მიხედვით ერთიანდება ოთხი მცირე მაღაზია.
რეკონსტრუქციის შედეგად მოხდება ძველი ვიტრინების,სარეკლამო აბრების, ტენტების კონდენციონერის დემონტაჟი ყველა უსაფრთხოების წესების დაცვით არსებული გაზის მილის გათვალისწინებით.
პროექტის მიხედვით მოხდება საპროექტო შენობის არსებულ გაბარიტებში ახალი ვიტრინის (2 კარის) და ფასდზე სარეკლამო აბრის მონტაჟი.

საპროექტო შენობის ფასადის ფართი 46.0 მ^2
საპროექტო სარეკლამო აბრების ფართი 9.2 მ^2
რაც შეადგენს ფასადის საერთო ფართის 20 %

პროექტი

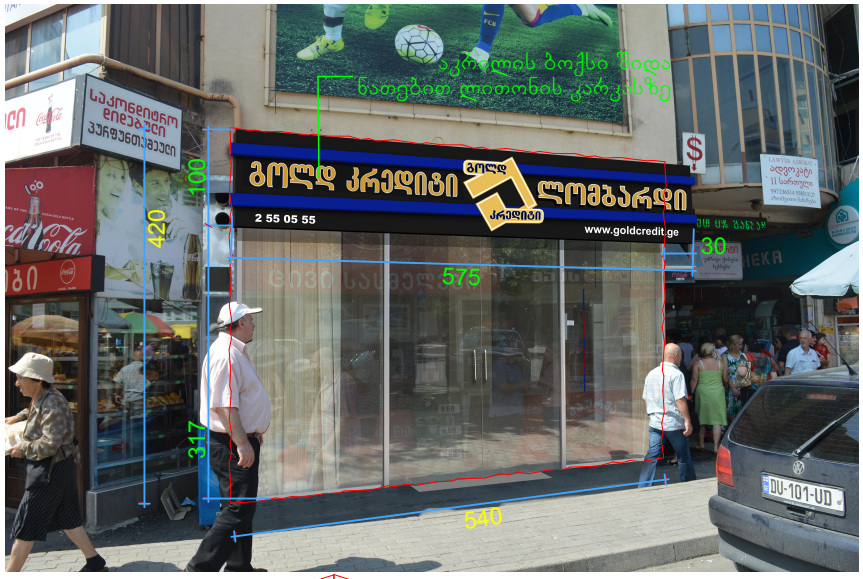

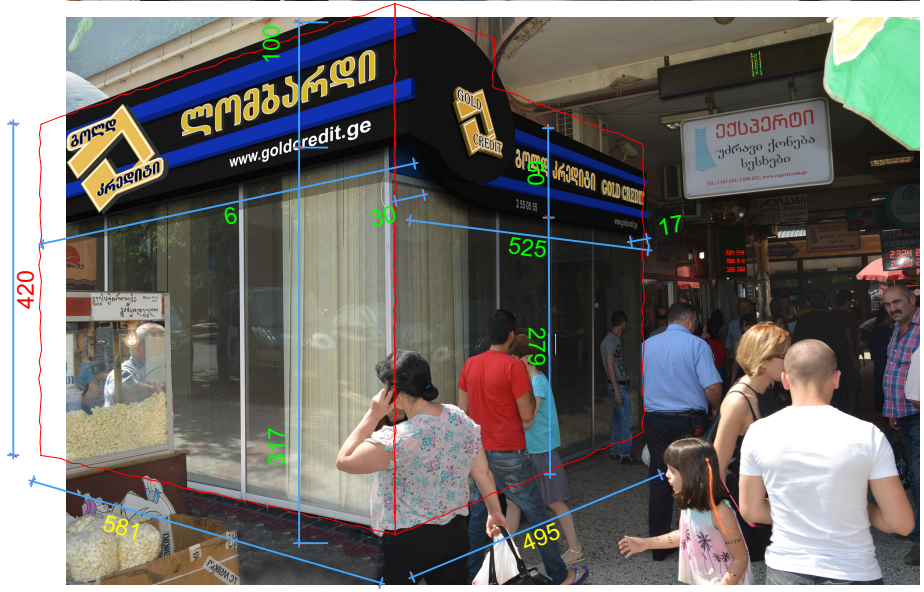



პროექტის მიხედვით ერთიანდება ოთხი მცირე მაღაზია.
რეკონსტრუქციის შედეგად მოხდება ძველი ვიტრინების,სარეკლამო აბრების, ტენტების კონდენციონერის დემონტაჟი ყველა უსაფრთხოების წესების დაცვით არსებული გაზის მილის გათვალისწინებით.
პროექტის მიხედვით მოხდება საპროექტო შენობის არსებულ გაბარიტებში ახალი ვიტრინის (2 კარის) და ფასდზე სარეკლამო აბრის მონტაჟი.

საპროექტო შენობის ფასადის ფართი 46.0 მ^2
საპროექტო სარეკლამო აბრების ფართი 9.2 მ^2
რაც შეადგენს ფასადის საერთო ფართის 20 %

პროექტი

საქართველოს იუსტიციის სამინისტრო
საჯარო რეესტრის ეროვნული სააგენტო

სარეგისტრაციო წარმოების შეჩერების ფაქტობრივი საფუძვლების ამსახველი ნახაზი

შეჩერდეს №882015224689
რეგისტრაციის ხარვეზის აღმოფხრვამდე

განაცხადის რეგისტრაციის ნომერი: 882015224671
მომზადების თარიღი 07.05.15

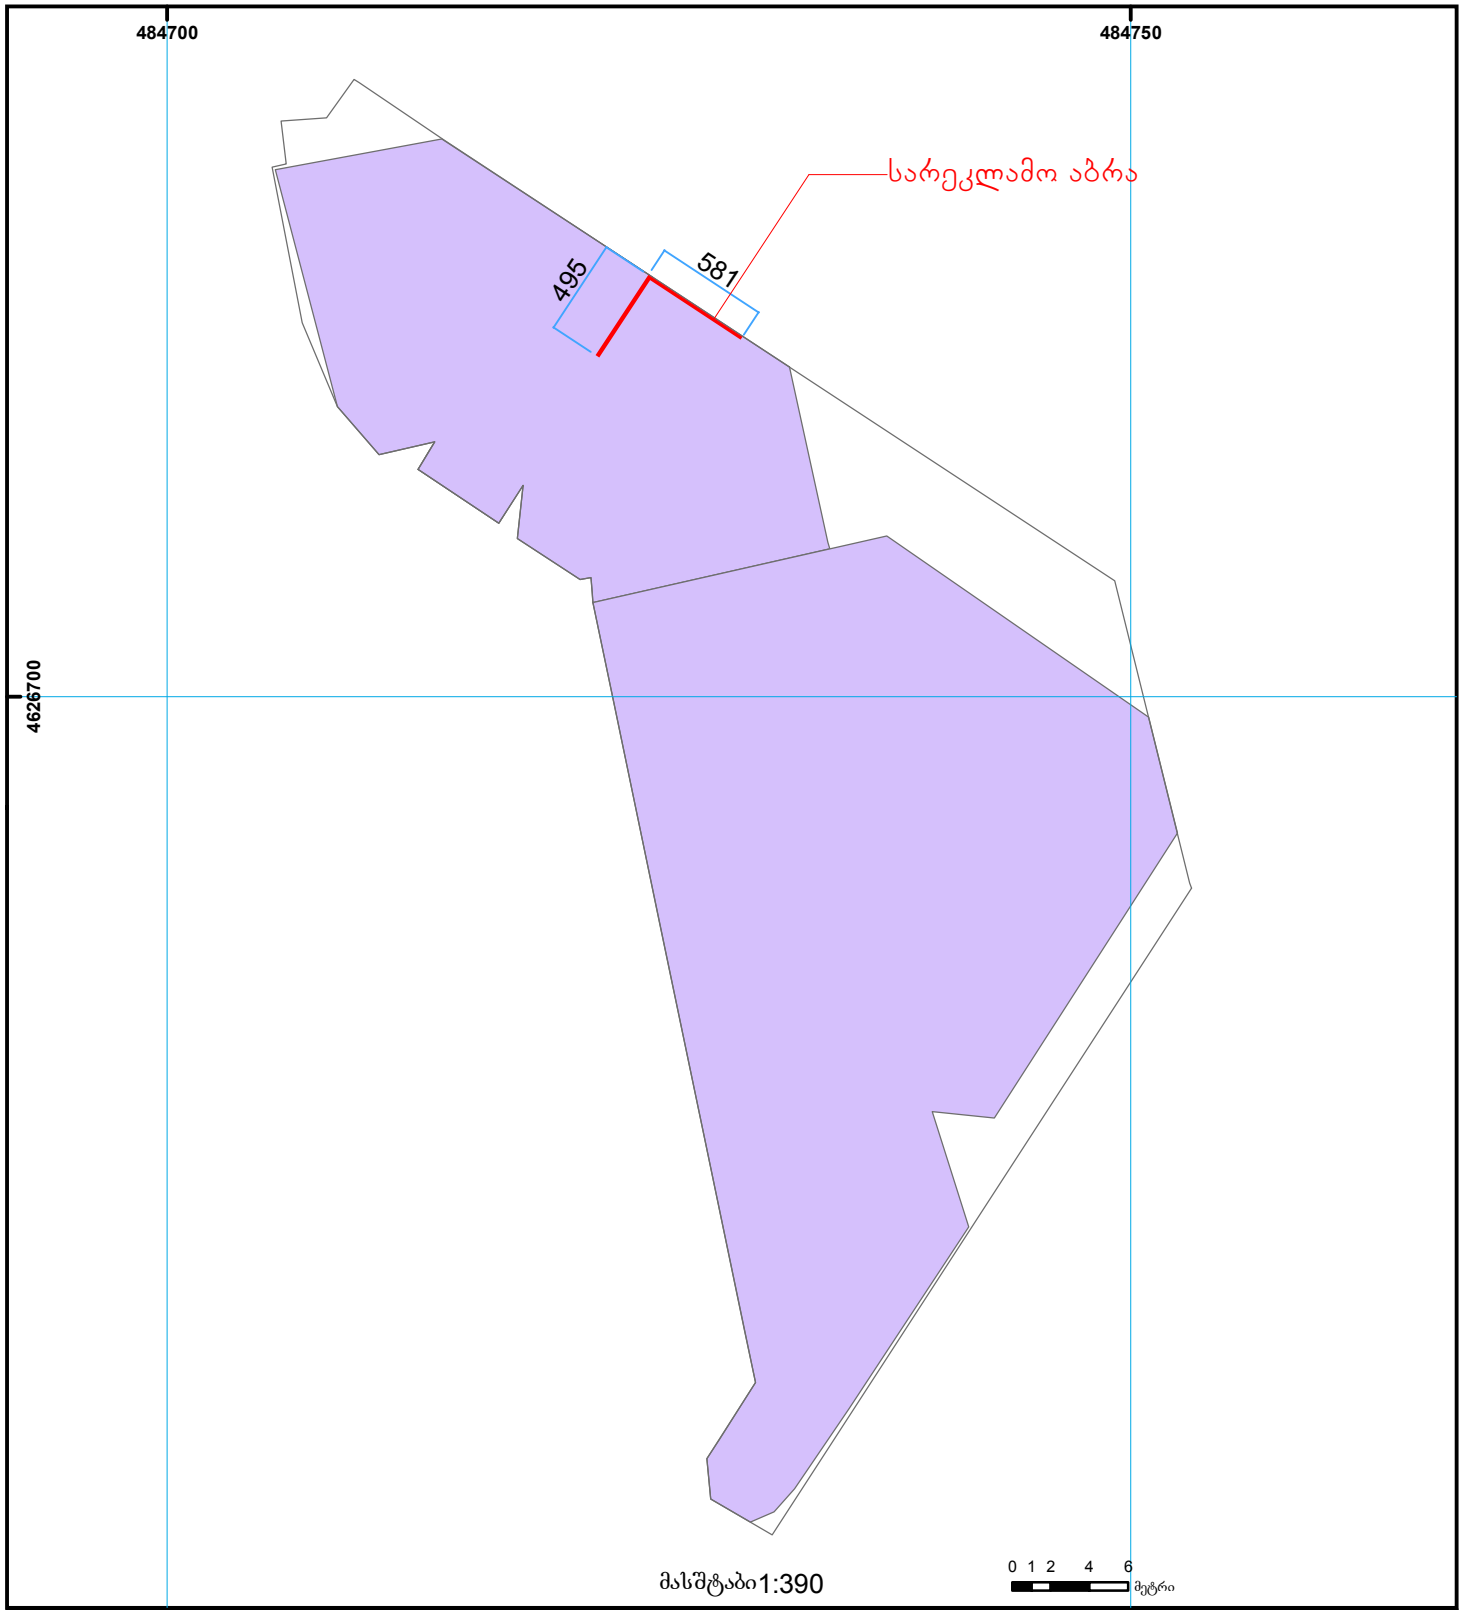

01/2 შენობა-ნაგებობა, პირობითი ნომერი/სართულიანობა
მიწის ნაკვეთის საკადასტრო საზღვარი
სერვიტუტი
მშენებარე ნაგებობა
ხაზობრივი ნაგებობა
UTM (საერთაშორისო) სისტემის კოორდ.

საჯარო რეესტრის ეროვნული სააგენტო თბილისი 0102 წმ. ნიკოლოზის/ნ. ჩხეიძის ქ. 2 ტელ.: (995 32) 91 04 27; ფაქსი: (995 32) 91 03 41
www.napr.gov.ge